



ΕΦΗΜΕΡΙΣ ΤΗΣ ΚΥΒΕΡΝΗΣΕΩΣ

ΤΗΣ ΕΛΛΗΝΙΚΗΣ ΔΗΜΟΚΡΑΤΙΑΣ

ΤΕΥΧΟΣ ΤΕΤΑΡΤΟ

Αρ. Φύλλου 81

19 Φεβρουαρίου 2010

ΑΠΟΦΑΣΕΙΣ

Αριθμ. 9898/69πε

Επικύρωση καθορισμού οριογραμμών τμήματος του υδατορέματος Λίσσου στα διοικητικά όρια του Δ. Αρριανών στο Ν. Ροδόπης.

Η ΓΕΝΙΚΗ ΓΡΑΜΜΑΤΕΑΣ ΠΕΡΙΦΕΡΕΙΑΣ
ΑΝΑΤΟΛΙΚΗΣ ΜΑΚΕΔΟΝΙΑΣ - ΘΡΑΚΗΣ

Έχοντας υπόψη:

1. Τις διατάξεις του άρθρου 5 του ν. 3010/02 (ΦΕΚ 91/Α) «Εναρμόνιση του Ν. 1650/1986 με τις Οδηγίες 97/11 Ε.Ε. και 96/61 Ε.Ε., διαδικασία οριοθέτησης και ρυθμίσεις θεμάτων για τα υδατορέματα και άλλες διατάξεις».

2. Την υπ' αριθμ. 3046/304/89 (ΦΕΚ 59Δ/3.2.89) απόφαση του Αναπληρωτή Υπουργού Περιβάλλοντος, Χωροταξίας και Δημοσίων Έργων, «Κτιριοδομικός Κανονισμός» και ειδικότερα τις διατάξεις του άρθρου 6 αυτού, σχετικά με τη δόμηση κοντά σε ρέματα, όπως ισχύει σήμερα.

3. Τις διατάξεις του Ν. 2853/16.7.1922 (ΦΕΚ Α 116) «Περί υδραυλικών εν γένει έργων και αστυνομεύσεως των Δημοσίων Υδάτων», όπως αυτές τροποποιήθηκαν με τις αντίστοιχες του Ν.Δ. 10/29.12.1923 και κωδικοποιήθηκαν από τις διατάξεις του π.δ. 18/21.3.1924.

4. Τις διατάξεις του Ν. 2503/1997 (ΦΕΚ 107Α/30.5.1997) «Διοίκηση, Οργάνωση, Στελέχωση της Περιφέρειας, Ρυθμίσεις θεμάτων για την Τοπική Αυτοδιοίκηση και άλλες διατάξεις».

5. Τις οικείες διατάξεις του Ν. 3528/2007 (ΦΕΚ 26/Α' 9-2-2007) Κύρωση του Κώδικα Κατάστασης δημοσίων πολιτικών διοικητικών υπαλλήλων... ».

6. Την αριθμ. 2439/2009 (ΦΕΚ 839/Β' 6-5-2009) απόφαση του Γενικού Γραμματέα περιφέρειας Α.Μ.-Θ. «Εξουσιοδότηση προς υπογραφή «Με εντολή Γενικού Γραμματέα... ».

7. Το υπ' αριθμό ΔΤΜΕ 2334/2-9-2009 έγγραφο της Δ/σης Τεχνικών Μελετών και Έργων με το οποίο διαβιβάστηκε στην Δ/ση ΠΕ.ΧΩ. Περιφέρειας Α.Μ.-Θ. η μελέτη για την οριοθέτηση του ρέματος του θέματος με τοπογραφικά διαγράμματα κ.λ.π. αρμοδώς θεωρημένα από τη Δ.Τ.Μ.Ε. (απ ΠΕΧΩ 9898/69/4-9-2009).

8. Την υπ' αριθμό 117/2009 απόφαση του Δημοτικού Συμβουλίου του Δ. Αρριανών η οποία διαβιβάστηκε στην Υπηρεσία μας με το 9660/63/2-10-2009 έγγραφο της Δ/σης Αυτοδιοίκησης και Αποκέντρωσης της ΠΑΜ-Θ.

9. Την Τεχνική Έκθεση για την οριοθέτηση τμήματος του υδατορέματος Λίσσου στα διοικητικά όρια του Δ. Αρριανών στο Ν. Ροδόπης, την οριζοντιογραφία τμήματος του υδατορέματος Λίσσου (Αριθμός Σχεδίων Ο-1, Ο-2, Ο-3 και Ο-4, Ιούνιος 2009), το Διάγραμμα της Λεκάνης Απορροής, την Υψομετρική Μελέτη Εδάφους τα οποία συντάχθηκαν από το μελετητή Γεώργιο Κουρτίδη και θεωρήθηκαν από την Τεχνική Υπηρεσία Δήμων και Κοινοτήτων (Τ.Υ.Δ.Κ.) του Ν.Δ. Ροδόπης και τη Διεύθυνση Τεχνικών Μελετών και Έργων (Δ.Τ.Μ.Ε.) του Ν.Δ. Ροδόπης, ως προς τον καθορισμό των οριογραμμών του υδατορέματος και από τα οποία προκύπτει α) ότι οι προτεινόμενες οριογραμμές οι οποίες απεικονίζονται στις Οριζοντιογραφίες με αρ. σχεδίου Ο-1, Ο-2, Ο-3 και Ο-4, κλίμακας 1:200, χαράχθηκαν λαμβάνοντας υπόψη την πλημμυρική παροχή για περίοδο επαναφοράς T=100 έτη και β) ότι η μόνη θέση που φαίνεται να μπορεί να ικανοποιήσει την πλημμυρική παροχή είναι στη διατομή Δ33 και γ) σε όλο το μήκος του υδατορέματος η πλημμυρική παροχή για περίοδο επαναφοράς 100ετίας δεν ικανοποιείται γενικώς η διαμορφωμένη κοίτη του ποταμού στην εξεταζόμενη περιοχή είναι επαρκής για την εξυπηρέτηση της μέγιστης πλημμυρικής απορροής, αποφασίζουμε:

Επικυρώνουμε τις προτεινόμενες καθορισθείσες οριογραμμές τμήματος του υδατορέματος Λίσσου στα διοικητικά όρια του Δ. Αρριανών στο Ν. Ροδόπης, όπως αποτυπώνονται στην οριζοντιογραφία τμήματος του υδατορέματος Λίσσου (Αριθμός Σχεδίων Ο-1, Ο-2, Ο-3 και Ο-4, Ιούνιος 2009) κλίμακας 1:200 με συνεχή κόκκινη γραμμή και σύμφωνα με την Τεχνική Έκθεση για την οριοθέτηση τμήματος του υδατορέματος Λίσσου του μελετητή Γεωργίου Κουρτίδη όπως αυτή ελέγχθηκε και θεωρήθηκε από τις Τ.Υ.Δ.Κ. και Δ.Τ.Μ.Ε. του Ν.Δ. Ροδόπης.


Από τις διατάξεις της παρούσας δεν προκύπτουν δαπάνες οι οποίες βαρύνουν τον Κρατικό Προϋπολογισμό.

Η ισχύς της παρούσας αρχίζει από την ανωτέρω δημοσίευση.

Η απόφαση αυτή, μαζί με συνημμένα 4 Σχέδια Οροζο-ντιογραφίας (Ο-1, Ο-2, Ο-3 και Ο-4, κλίμακας 1:200), να δημοσιευθεί στην Εφημερίδα της Κυβερνήσεως.

Κομοτηνή, 2 Φεβρουαρίου 2010

Με εντολή Γενικής Γραμματέως Περιφέρειας
Η Προϊσταμένη Διεύθυνσης
ΑΛΕΚΑ ΠΑΣΣΟΠΟΥΛΟΥ

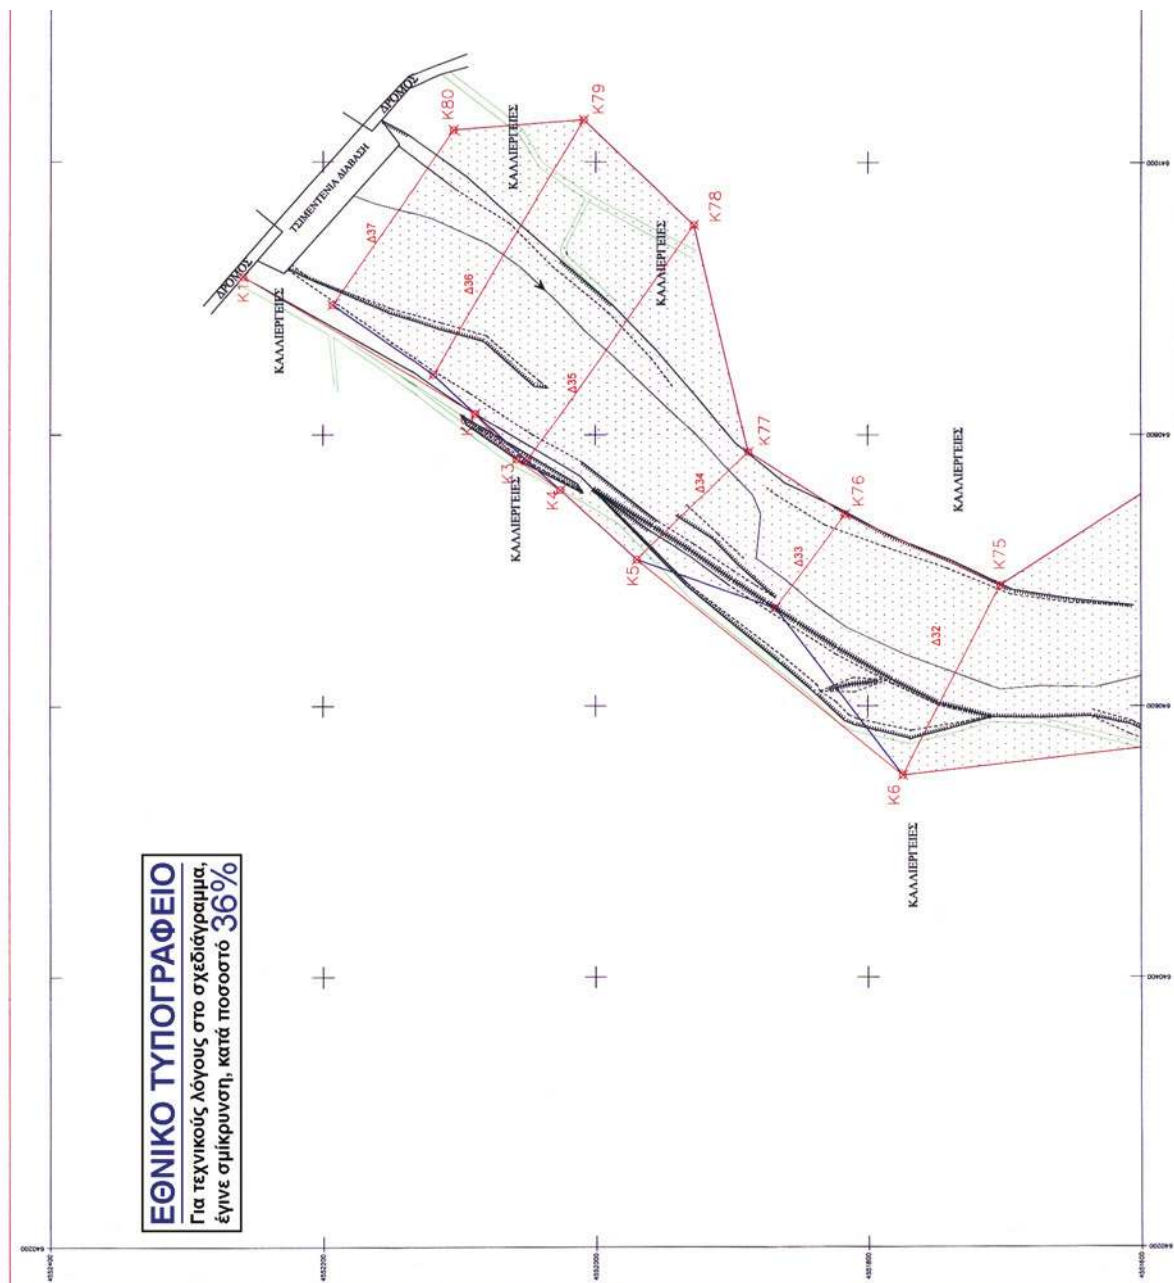

ΔΙΑΝΟΜΗ ΠΙΝΑΚΙΔΩΝ

ΥΠΟΜΗΝΗΜΑ







K1	X=640815.92	Y=4552258.53
K2	X=640815.78	Y=4552097.34
K3	X=640781.43	Y=4552056.80
K4	X=640758.96	Y=4552025.59
K5	X=640707.75	Y=4551969.29
K6	X=640549.12	Y=4551774.34

ΑΠΟΣΠΑΣΜΑ ΕΥΡΥΤΕΡΗΣ ΠΕΡΙΟΧΗΣ


--	----------------------------------	--	---	-------------------------------------	---

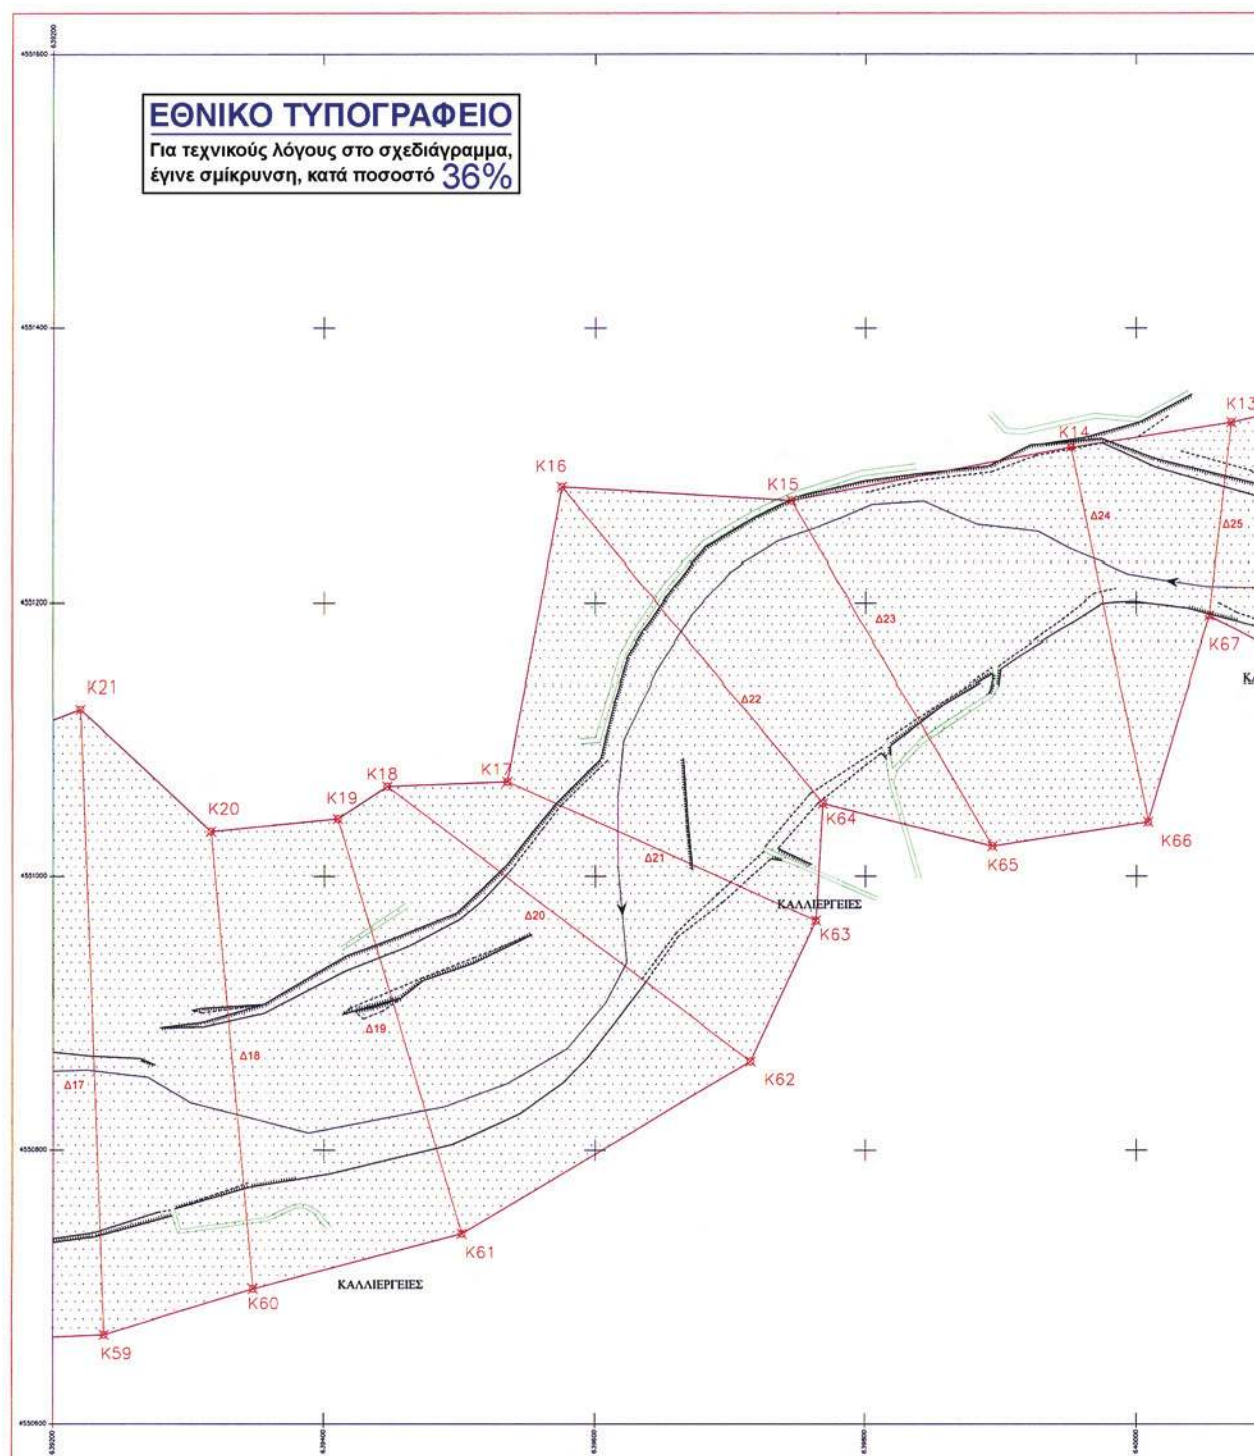

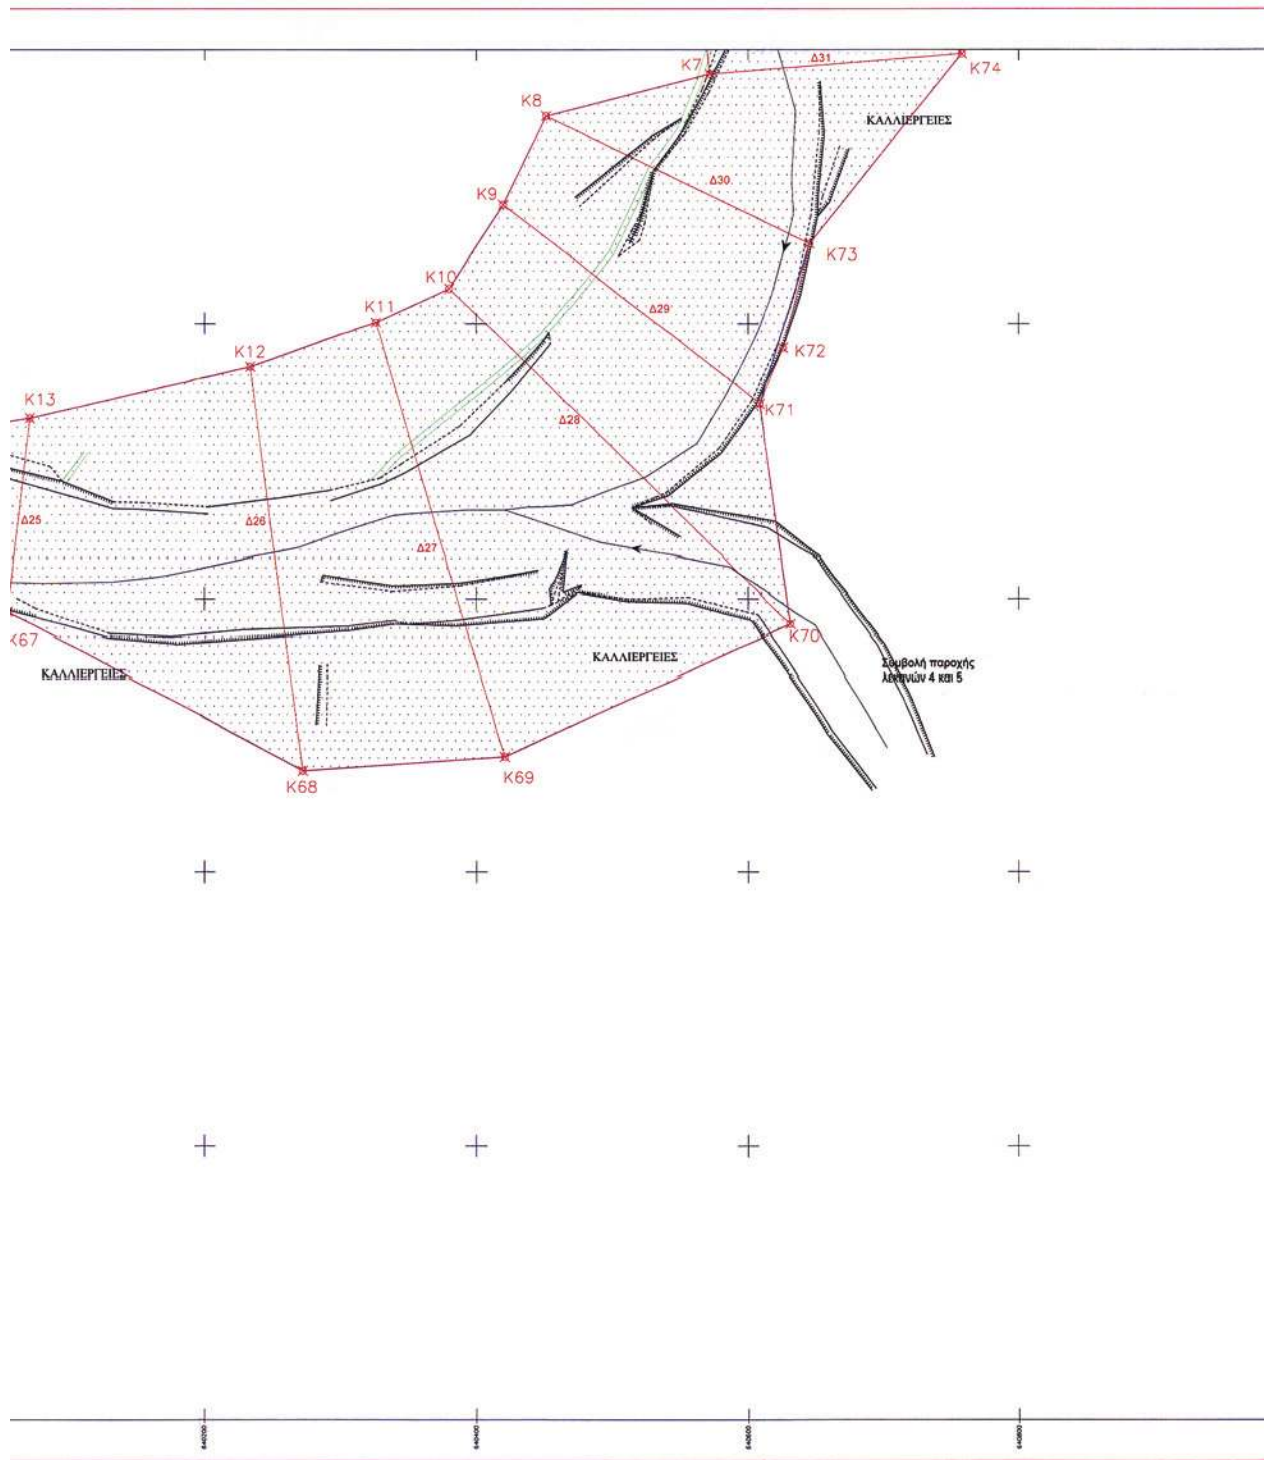

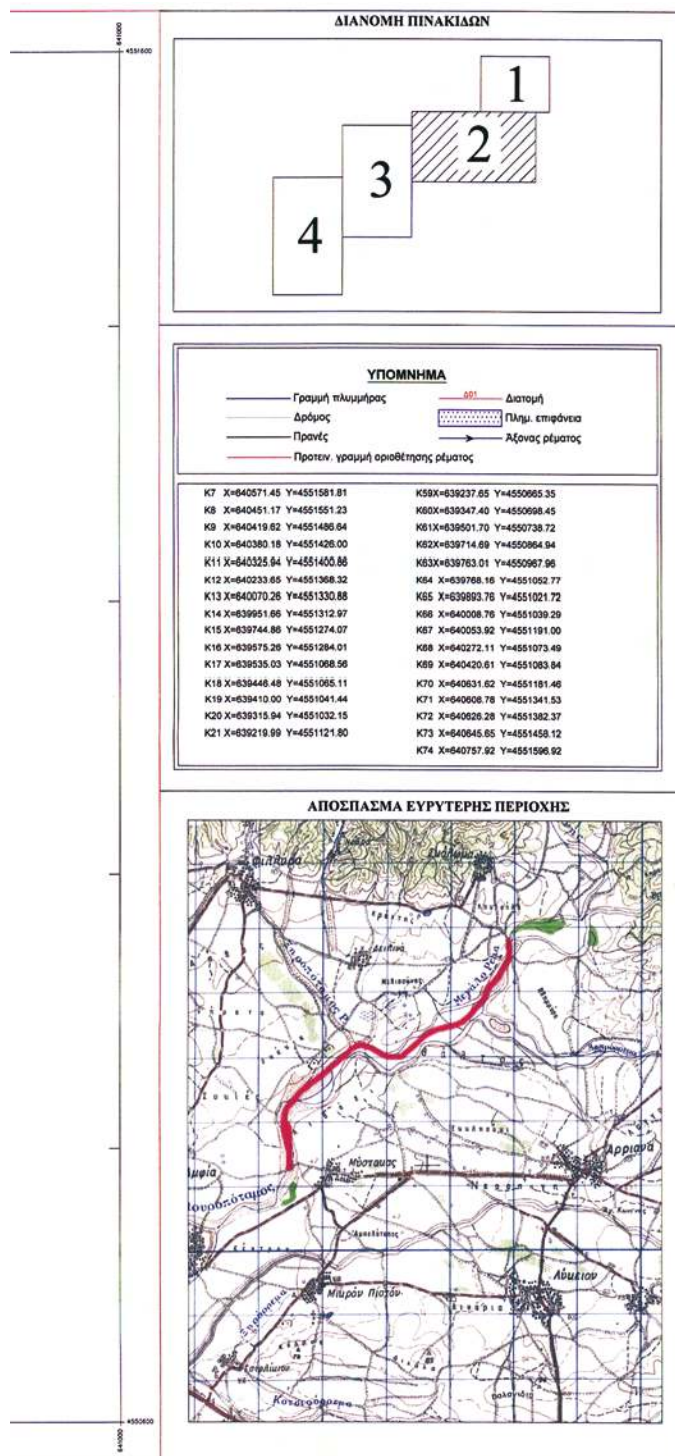

ΕΛΛΗΝΙΚΗ

ΤΕΧΝΙΚΟ ΓΡΑΦΕΙΟ ΜΕΛΕΤΩΝ Επύκειλος 3-9-2009
 Γεωργίου Κουρτίδης
 Τοπογράφος Μηχανικός

Καροτάκι 3-9-2009
 Ο ΠΡΟΤΥΠΟΣ
 ΤΕΧΝΙΚΟΣ ΥΠΕΥΘΥΝΟΣ ΕΡΓΟΥ
 ΚΟΝΝΟΣ ΚΑΡΑΜΑΝΔΑΝΗΣ
 ΑΓΡ. ΤΟΠΟΓΡΑΦΟΣ ΜΗΧΑΝΙΚΟΣ

ΕΡΓΟΔΟΤΗΣ: ΔΗΜΟΣ ΑΡΡΙΑΝΔΩΝ

ΕΡΓΟ: ΥΔΡΑΥΛΙΚΗ ΜΕΛΕΤΗ ΟΡΙΟΘΕΤΗΣΗΣ ΚΟΙΤΗΣ ΔΕΣΟΥ

ΘΕΣΗ: ΔΗΜΟΣ ΑΡΡΙΑΝΔΩΝ

ΘΕΩΡΗΘΗΚΕ
 ΣΥΓΚΛΕΙΝΕΙ ΤΗΝ ΝΥΝ ΑΔΙΑΦ. 9898/6396/08.02.2010
 ΚΑΤΑΡΤΙΣΤΗ ΤΗΣ ΔΕΛΤΗΣ ΠΕ.Δ. 1
 ΚΑΡΤΙΝΙΟΥ... Ο.Α. / Ο.Δ. / Ο.Δ. 1
 Η ΠΡΟΤΙΣΤΕΜΕΝΗ ΔΙ.ΠΕ.Χ.Δ.


ΘΕΜΑ ΣΧΕΔΙΟΥ:	ΑΡΙΘΜΟΣ ΣΧΕΔΙΟΥ	ΚΑΙΜΑΚΑ
ΟΡΙΖΟΝΤΙΟΓΡΑΦΙΑ		1:2000

ΧΡΟΝΟΣ ΜΕΛΕΤΗΣ: ΙΟΥΝΙΟΣ 2009


ΣΦΡΑΓΙΣ - ΥΠΟΓΡΑΦΗ	ΘΕΩΡΗΣΗ
 ΓΕΩΡΓΙΟΣ Ι. ΚΟΥΡΤΙΔΗΣ ΔΙΠΛ. ΑΓΡ. ΤΟΠΟΓΡΑΦΟΣ ΜΗΧΑΝΙΚΟΣ Α.Π.Θ. ΜΕΛΟΣ ΤΕΕ - ΑΡ. ΜΗΤΡΩΟΥ 71918 ΚΩΔ. ΠΑΡΑΚΟΛΟΥΤ. 3-ΚΑΘΗΜΕΡΙΝΗ-ΠΕΛ. ΤΟΠ.Ε. Α.Φ.Μ. 047062957 ΔΟΥ ΚΟΜΟΤΗΝΗΣ	 ΑΘΑΝΑΣΙΟΣ ΜΑΒΛΙΑΚΟΣ ΔΙΠΛ. ΠΟΛΙΤΙΚΟΣ ΜΗΧΑΝΙΚΟΣ



* 0 4 0 0 0 8 1 1 9 0 2 1 0 0 0 1 2 *

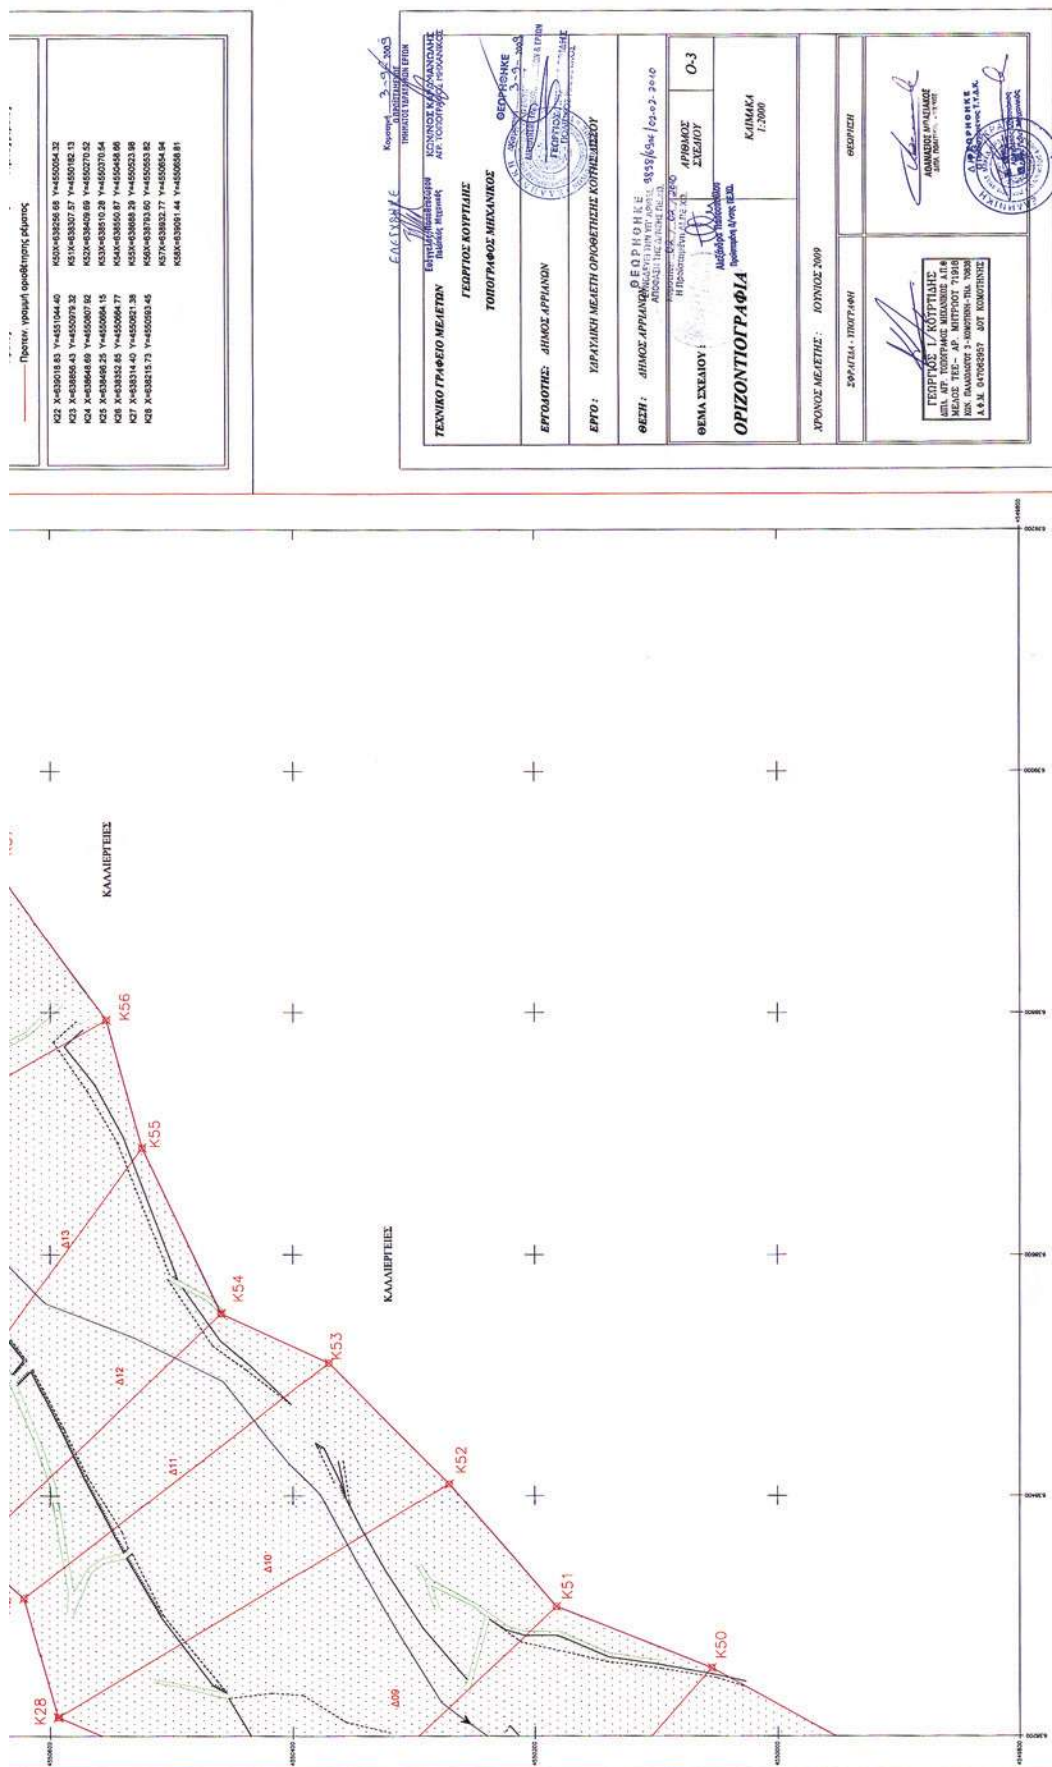



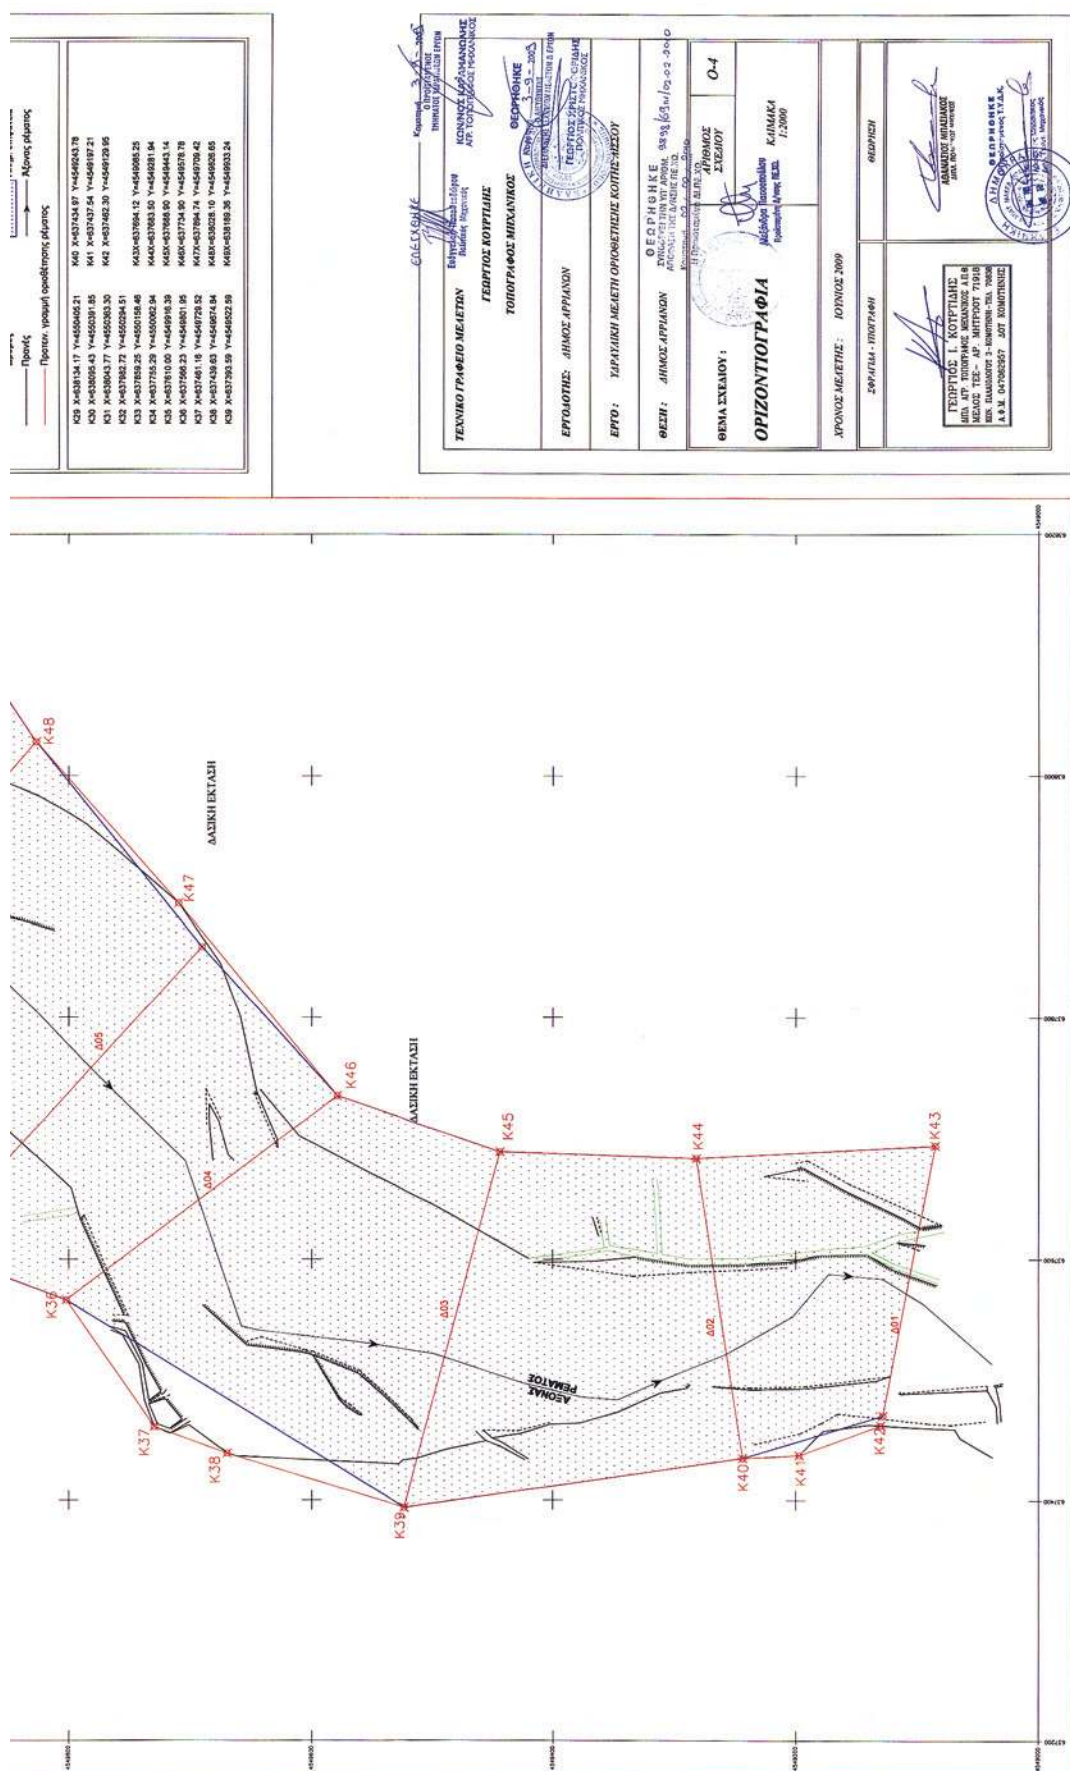

ΕΘΝΙΚΟ ΤΥΠΟΓΡΑΦΕΙΟ

ΕΦΗΜΕΡΙΣ ΤΗΣ ΚΥΒΕΡΝΗΣΕΩΣ

ΠΕΡΙΦΕΡΕΙΑΚΑ ΓΡΑΦΕΙΑ ΠΩΛΗΣΗΣ Φ.Ε.Κ.

ΘΕΣΣΑΛΟΝΙΚΗ - Βασ. Όλγας 227	23104 23956	ΛΑΡΙΣΑ - Διοικητήριο	2410 597449
ΠΕΙΡΑΙΑΣ - Ευριπίδου 63	210 4135228	ΚΕΡΚΥΡΑ - Σαμαρά 13	26610 89122
ΠΑΤΡΑ - Κορίνθου 327	2610 638109	ΗΡΑΚΛΕΙΟ - Πεδιάδος 2	2810 300781
ΙΩΑΝΝΙΝΑ - Διοικητήριο	26510 87215	ΜΥΤΙΛΗΝΗ - Πλ. Κωνσταντινουπόλεως 1	22510 46654
ΚΟΜΟΤΗΝΗ - Δημοκρατίας 1	25310 22858		

ΤΙΜΗ ΠΩΛΗΣΗΣ ΦΥΛΛΩΝ ΤΗΣ ΕΦΗΜΕΡΙΔΟΣ ΤΗΣ ΚΥΒΕΡΝΗΣΕΩΣ

Σε έντυπη μορφή

- Για τα Φ.Ε.Κ. από 1 μέχρι 16 σελίδες σε 1 €, προσαυξανόμενη κατά 0,20 € για κάθε επιπλέον οκτασέλιδο ή μέρος αυτού.
- Για τα φωτοαντίγραφα Φ.Ε.Κ. σε 0,15 € ανά σελίδα.

Σε μορφή DVD/CD

Τεύχος	Ετήσια έκδοση	Τριμηνιαία έκδοση	Μηνιαία έκδοση	Τεύχος	Ετήσια έκδοση	Τριμηνιαία έκδοση	Μηνιαία έκδοση
Α'	150 €	40 €	15 €	Α.Α.Π.	110 €	30 €	-
Β'	300 €	80 €	30 €	Ε.Β.Ι.	100 €	-	-
Γ'	50 €	-	-	Α.Ε.Δ.	5 €	-	-
Υ.Ο.Δ.Δ.	50 €	-	-	Δ.Δ.Σ.	200 €	-	20 €
Δ'	110 €	30 €	-	Α.Ε. - Ε.Π.Ε. και Γ.Ε.ΜΗ.	-	-	100 €

- Η τιμή πώλησης μεμονωμένων Φ.Ε.Κ. σε μορφή cd-rom από εκείνα που διατίθενται σε ψηφιακή μορφή και μέχρι 100 σελίδες, σε 5 € προσαυξανόμενη κατά 1 € ανά 50 σελίδες.
- Η τιμή πώλησης σε μορφή cd-rom/dvd, δημοσιευμάτων μιας εταιρείας στο τεύχος Α.Ε.-Ε.Π.Ε. και Γ.Ε.ΜΗ. σε 5 € ανά έτος.

ΠΑΡΑΓΓΕΛΙΑ ΚΑΙ ΑΠΟΣΤΟΛΗ Φ.Ε.Κ.: Τηλεφωνικά: 210 4071010 - fax: 210 4071010 - internet: <http://www.et.gr>

ΕΤΗΣΙΕΣ ΣΥΝΔΡΟΜΕΣ Φ.Ε.Κ.

Τεύχος	Έντυπη μορφή	Ψηφιακή Μορφή	Τεύχος	Έντυπη μορφή	Ψηφιακή Μορφή
Α'	225 €	190 €	Α.Ε.Δ.	10 €	Δωρεάν
Β'	320 €	225 €	Α.Ε. - Ε.Π.Ε. και Γ.Ε.ΜΗ.	2250 €	645 €
Γ'	65 €	Δωρεάν	Δ.Δ.Σ.	225 €	95 €
Υ.Ο.Δ.Δ.	65 €	Δωρεάν	Α.Σ.Ε.Π.	70€	Δωρεάν
Δ'	160 €	80 €	Ο.Π.Κ.	-	Δωρεάν
Α.Α.Π.	160 €	80 €	Α' + Β' + Δ' + Α.Α.Π.	-	450 €
Ε.Β.Ι.	65 €	33 €			

- Το τεύχος Α.Σ.Ε.Π. (έντυπη μορφή) θα αποστέλλεται σε συνδρομητές ταχυδρομικά, με την επιβάρυνση των 70 €, ποσό το οποίο αφορά τα ταχυδρομικά έξοδα.
- Για την παροχή πρόσβασης μέσω διαδικτύου σε Φ.Ε.Κ. προηγούμενων ετών και συγκεκριμένα στα τεύχη: α) Α, Β, Δ, Α.Α.Π., Ε.Β.Ι. και Δ.Δ.Σ., η τιμή προσαυξάνεται, πέραν του ποσού της ετήσιας συνδρομής του 2007, κατά 40 € ανά έτος και ανά τεύχος και β) για το τεύχος Α.Ε.-Ε.Π.Ε. & Γ.Ε.ΜΗ., κατά 60 € ανά έτος παλαιότητας.

* Η καταβολή γίνεται σε όλες τις Δημόσιες Οικονομικές Υπηρεσίες (Δ.Ο.Υ.). Το πρωτότυπο διπλότυπο (έγγραφο αριθμ. πρωτ. 9067/28.2.2005 2η Υπηρεσία Επιτρόπου Ελεγκτικού Συνεδρίου) με φροντίδα των ενδιαφερομένων, πρέπει να αποστέλλεται ή να κατατίθεται στο Εθνικό Τυπογραφείο (Καποδιστρίου 34, Τ.Κ. 104 32 Αθήνα).

* Σημειώνεται ότι φωτοαντίγραφα διπλοτύπων, ταχυδρομικές Επιταγές για την εξόφληση της συνδρομής, δεν γίνονται δεκτά και θα επιστρέφονται.

* Οι οργανισμοί τοπικής αυτοδιοίκησης, τα νομικά πρόσωπα δημοσίου δικαίου, τα μέλη της Ένωσης Ιδιοκτητών Ημερησίου Τύπου Αθηνών και Επαρχίας, οι τηλεοπτικοί και ραδιοφωνικοί σταθμοί, η Ε.Σ.Η.Ε.Α., τα τριτοβάθμια συνδικαλιστικά Όργανα και οι τριτοβάθμιες επαγγελματικές ενώσεις δικαιούνται έκπτωσης πενήντα τοις εκατό (50%) επί της ετήσιας συνδρομής (τρέχον έτος + παλαιότητα).

* Το ποσό υπέρ Τ.Α.Π.Ε.Τ. [5% επί του ποσού συνδρομής (τρέχον έτος + παλαιότητα)], καταβάλλεται ολόκληρο (Κ.Α.Ε. 3512) και υπολογίζεται πριν την έκπτωση.

* Στην Ταχυδρομική συνδρομή του τεύχους Α.Σ.Ε.Π. δεν γίνεται έκπτωση.

Πληροφορίες για δημοσιεύματα που καταχωρούνται στα Φ.Ε.Κ. στο τηλ.: 210 5279000.

Φωτοαντίγραφα παλαιών Φ.Ε.Κ.: Μάρνη 8 τηλ.: 210 8220885, 210 8222924, 210 5279050.

Οι πολίτες έχουν τη δυνατότητα ελεύθερης ανάγνωσης των δημοσιευμάτων που καταχωρούνται σε όλα τα τεύχη της Εφημερίδας της Κυβερνήσεως πλην εκείνων που καταχωρούνται στο τεύχος Α.Ε.-Ε.Π.Ε. και Γ.Ε.ΜΗ., από την ιστοσελίδα του Εθνικού Τυπογραφείου (www.et.gr).

Οι υπηρεσίες εξυπηρέτησης πολιτών λειτουργούν καθημερινά από 08:00 μέχρι 13:00



* 0 4 0 0 8 1 1 9 0 2 1 0 0 0 1 2 *

ΑΠΟ ΤΟ ΕΘΝΙΚΟ ΤΥΠΟΓΡΑΦΕΙΟ

ΚΑΠΟΔΙΣΤΡΙΟΥ 34 * ΑΘΗΝΑ 104 32 * ΤΗΛ. 210 52 79 000 * FAX 210 52 21 004
ΗΛΕΚΤΡΟΝΙΚΗ ΔΙΕΥΘΥΝΣΗ: <http://www.et.gr> — e-mail: webmaster.et@et.gr