



ΕΦΗΜΕΡΙΔΑ ΤΗΣ ΚΥΒΕΡΝΗΣΕΩΣ ΤΗΣ ΕΛΛΗΝΙΚΗΣ ΔΗΜΟΚΡΑΤΙΑΣ

24 Σεπτεμβρίου 2026

ΤΕΥΧΟΣ ΤΕΤΑΡΤΟ

Αρ. Φύλλου 812

ΔΙΑΤΑΓΜΑΤΑ

Επικύρωση καθορισμού των οριογραμμών υδατορεμάτων και τμημάτων υδατορεμάτων στη θέση «Βασιλικά» της νήσου Μεγαλονήσου του νησιωτικού συμπλέγματος Πεταλιών του Δήμου Καρύστου (Νομού Ευβοίας).

Ο ΠΡΟΕΔΡΟΣ ΤΗΣ ΕΛΛΗΝΙΚΗΣ ΔΗΜΟΚΡΑΤΙΑΣ

Έχοντας υπόψη:

1. Τις διατάξεις:

α) Των άρθρων 2 και 3 του ν. 4258/2014 «Διαδικασία Οριοθέτησης και ρυθμίσεις θεμάτων για τα υδατορέματα - ρυθμίσεις Πολεοδομικής νομοθεσίας και άλλες διατάξεις» (Α' 94), όπως ισχύει,

β) του ν. 998/1979 «Περί προστασίας των δασών και των δασικών εν γένει εκτάσεων της Χώρας» (Α' 289), όπως ισχύει,

γ) της οικ. 140055/13.01.2017 κοινής απόφασης του Υπουργού Υποδομών και Μεταφορών και του Αναπληρωτή Υπουργού Περιβάλλοντος και Ενέργειας «Τεχνικές προδιαγραφές σύνταξης του περιεχομένου του φακέλου οριοθέτησης κατ'εφαρμογή της παραγράφου 5 του άρθρου 2 του ν. 4258/2014 - Διευκρινίσεις για την εφαρμογή της διαδικασίας οριοθέτησης» (Β' 428).

2. Την 67715/4814/16.06.2026 κοινή απόφαση του Πρωθυπουργού και του Υπουργού Περιβάλλοντος και Ενέργειας «Ανάθεση αρμοδιοτήτων στην Υφυπουργό Περιβάλλοντος και Ενέργειας, Μαρία Ελένη Σούκουλη - Βιλιάλη» (Β' 3485).

3. Το 210534/26.04.2023 έγγραφο του Δασαρχείου Αλιβερίου της Διεύθυνσης Δασών Ευβοίας του Υπουργείου Περιβάλλοντος και Ενέργειας.

4. Τα 41336/31.05.2023, 1235/10.01.2025 και 12276/11.03.2025 έγγραφα της Διεύθυνσης Υδάτων Στερεάς Ελλάδας της Αποκεντρωμένης Διοίκησης Θεσσαλίας - Στερεάς Ελλάδας.

5. Το 471025/06.09.2023 έγγραφο της Διεύθυνσης Δασών Νομού Ευβοίας του Υπουργείου Περιβάλλοντος και Ενέργειας.

6. Τις 95/2023 και 31/2025 αποφάσεις του Δημοτικού Συμβουλίου του Δήμου Καρύστου.

7. Τις από 18.09.2023 και 30.01.2025 εισηγήσεις της Διεύθυνσης Περιβάλλοντος και Χωρικού Σχεδιασμού Στερεάς Ελλάδας της Αποκεντρωμένης Διοίκησης Θεσσαλίας - Στερεάς Ελλάδας.

8. Τα 78414/09.11.2023, 81281/21.11.2023 και 5486/03.02.2025 έγγραφα της Διεύθυνσης Περιβάλλοντος και Χωρικού Σχεδιασμού Στερεάς Ελλάδας της Αποκεντρωμένης Διοίκησης Θεσσαλίας - Στερεάς Ελλάδας.

9. Τα ΥΠΕΝ/ΔΤΟΠΕΦ/118870/2109/08.12.2023 και ΥΠΕΝ/ΔΤΟΠΕΦ/45957/538/30.04.2025 έγγραφα της Διεύθυνσης Τοπογραφικών Εφαρμογών του Υπουργείου Περιβάλλοντος και Ενέργειας.

10. Το 425098/04.10.2024 έγγραφο της Εφορείας Αρχαιοτήτων Ευβοίας.

11. Το 31252/17.10.2024 έγγραφο του Οργανισμού Φυσικού Περιβάλλοντος και Κλιματικής Αλλαγής (Ο.ΦΥ.ΠΕ.Κ.Α.).

12. Το άρθρο 90 του Κώδικα νομοθεσίας για την Κυβέρνηση και τα κυβερνητικά όργανα (π.δ. 63/2005, Α' 98), το οποίο διατηρήθηκε σε ισχύ με την παρ. 22 του άρθρου 119 του ν. 4622/2019 (Α' 133), και το γεγονός ότι από τις διατάξεις του παρόντος διατάγματος δεν προκαλείται δαπάνη σε βάρος του κρατικού προϋπολογισμού και του προϋπολογισμού του οικείου Δήμου.



13. Το γεγονός ότι οι διατάξεις του παρόντος δεν αφορούν σε διοικητική διαδικασία για την οποία υπάρχει υποχρέωση καταχώρισης στο Εθνικό Μητρώο Διοικητικών Διαδικασιών «Μίτος».

14. Τις 109/2025 και 151/2025 γνωμοδοτήσεις του Συμβουλίου της Επικρατείας.

Με πρόταση του Υπουργού και της Υφυπουργού Περιβάλλοντος και Ενέργειας, αποφασίζουμε:

Άρθρο 1

Επικυρώνεται ο καθορισμός των οριογραμμών υδατορεμάτων και τμημάτων υδατορεμάτων στη θέση «Βασιλικά» της νήσου Μεγαλονήσου του νησιωτικού συμπλέγματος Πεταλιών του Δήμου Καρύστου (ν. Ευβοίας), όπως οι οριογραμμές αυτές θεωρήθηκαν στις 06.11.2023 και στις 20.01.2025 από τη Διεύθυνση Τεχνικών Έργων της Περιφερειακής Ενότητας Ευβοίας της Περιφέρειας Στερεάς Ελλάδας και αποτυπώνονται με μπλε γραμμή και όπως εμφανίζονται, με τις συντεταγμένες των κορυφών τους καθώς και τα λοιπά χαρακτηριστικά των ρεμάτων, στα είκοσι ένα (21) σχετικά πρωτότυπα διαγράμματα [τρία (3) σχέδια Οριζοντιογραφιών Ρέματος - Γραμμών Οριοθέτησης σε κλίμακα 1:1.000 και με αριθμούς σχεδίων 2.1 (Ρέμα 1), 2.2 (Ρέματα 2 και 2-1) και 2.3 (Ρέματα 3, 3-1, 3-2, 3-3 και 3-4), τέσσερα (4) σχέδια Μηκοτομών σε κλίμακα 1:1.000/1:100 και με αριθμούς σχεδίων 3.1 (Ρέμα 1), 3.2 (Ρέμα 2), 3.3 (Ρέματα 3 και 3-1) και 3.4 (Ρέματα 3-2, 3-3 και 3-4) και δεκατέσσερα (14) σχέδια κατά Πλάτους Τομών σε κλίμακα 1:100 και με αριθμούς σχεδίων 4.1 και 4.2 (Ρέμα 1), 4.3 και 4.4 (Ρέματα 2 και 2-1), 4.5, 4.6, 4.7 και 4.8 (Ρέμα 3), 4.9 και 4.10 (Ρέμα 3-1), 4.11 και 4.12 (Ρέμα 3-2), 4.13 (Ρέμα 3-3) και 4.14 (Ρέμα 3-4)], τα οποία θεωρήθηκαν από τον Προϊστάμενο της Διεύθυνσης Τοπογραφικών Εφαρμογών του Υπουργείου Περιβάλλοντος και Ενέργειας με την 7460/2026 πράξη του και τα αντίτυπά τους δημοσιεύονται, σε φωτοσμίκρυνση, με το παρόν διάταγμα.

Άρθρο 2

Η ισχύς του παρόντος διατάγματος αρχίζει από τη δημοσίευσή του στην Εφημερίδα της Κυβερνήσεως.

Στον Υπουργό Περιβάλλοντος και Ενέργειας αναθέτουμε τη δημοσίευση και εκτέλεση του παρόντος διατάγματος.

Αθήνα, 17 Σεπτεμβρίου 2026

Ο Πρόεδρος της Δημοκρατίας


ΚΩΝΣΤΑΝΤΙΝΟΣ ΑΝ. ΤΑΣΟΥΛΑΣ


Ο Υπουργός
Περιβάλλοντος και Ενέργειας

ΣΤΑΥΡΟΣ Ν. ΠΑΠΑΣΤΑΥΡΟΥ

Η Υφυπουργός
Περιβάλλοντος και Ενέργειας

ΜΑΡΙΑ ΕΛΕΝΗ ΣΟΥΚΟΥΛΗ - ΒΙΛΙΑΛΗ

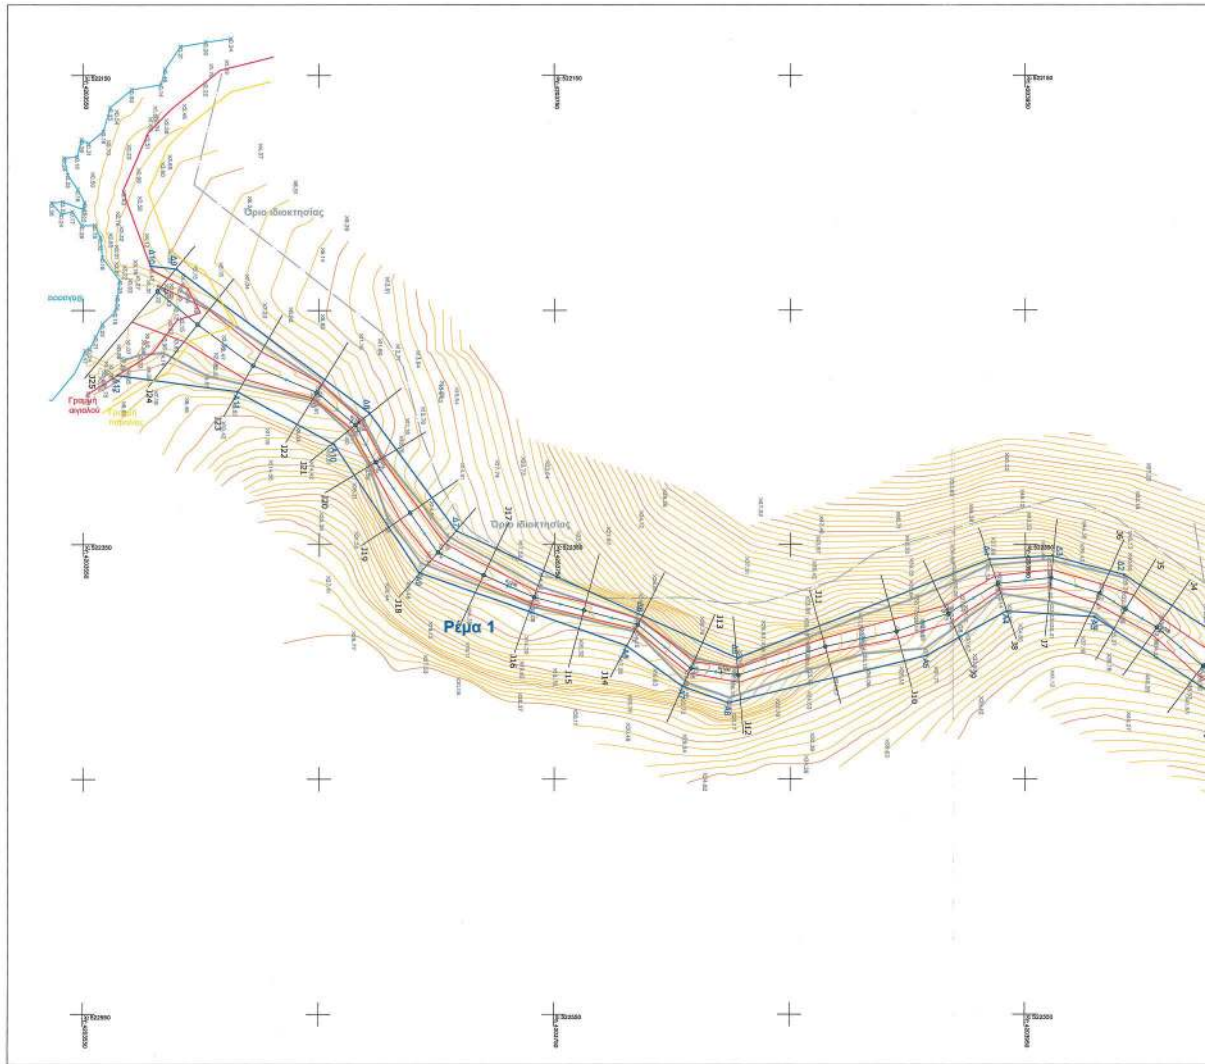

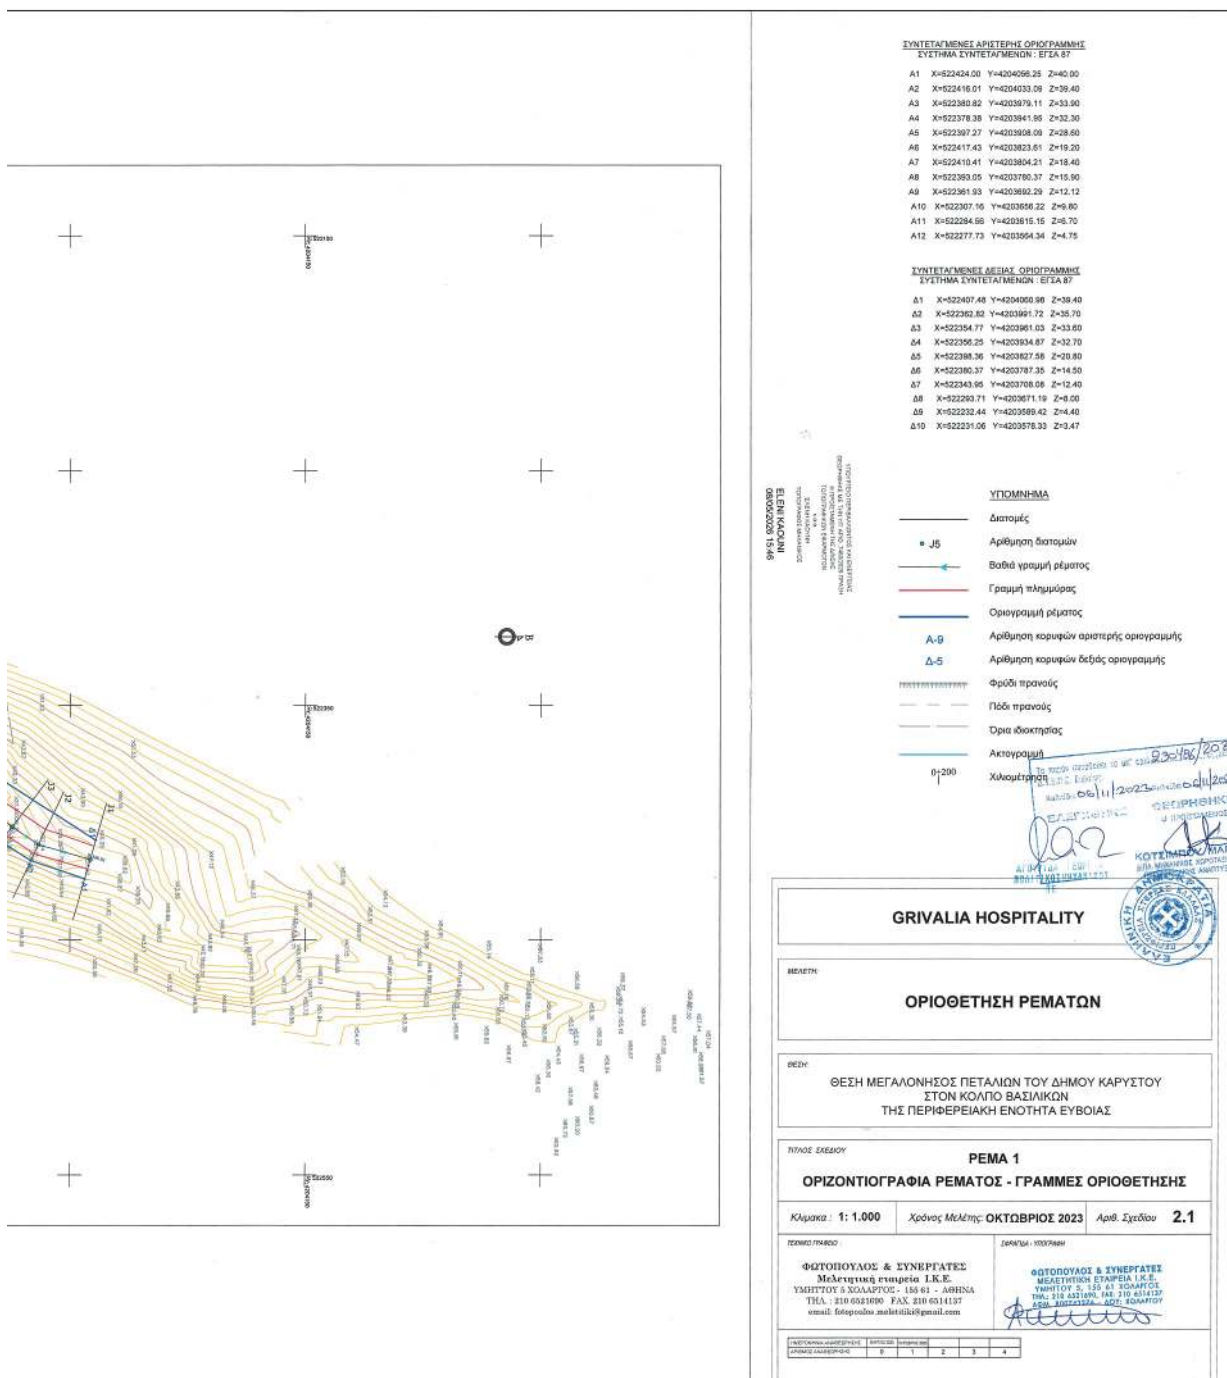



ΕΘΝΙΚΟ ΤΥΠΟΓΡΑΦΕΙΟ
Για τεχνικούς λόγους στο σχεδιάγραμμα,
από το ηλεκτρονικό αρχείο, έγινε
σμίκρυνση κατά ποσοστό **4 1%**

**ΣΥΝΤΕΛΕΜΕΝΕΣ ΑΡΙΣΤΕΡΗΣ ΟΡΙΟΓΡΑΜΜΗΣ
ΣΥΣΤΗΜΑ ΣΥΝΤΕΛΕΓΜΕΝΩΝ: ΕΓΣΑ 87**

A1 X=522126.25 Y=4204225.53 Z=40.40
A2 X=522135.60 Y=4204163.90 Z=29.80
A3 X=522134.11 Y=4204154.79 Z=27.46
A4 X=522177.34 Y=4204180.44 Z=54.00
A5 X=522181.27 Y=4204173.88 Z=34.00
A6 X=522131.82 Y=4204140.78 Z=26.60
A7 X=522083.14 Y=4204065.65 Z=20.20
A8 X=522055.62 Y=4203990.03 Z=17.40
A9 X=522029.61 Y=4203931.80 Z=10.80
A10 X=522039.70 Y=4203980.55 Z=8.30
A11 X=522016.47 Y=4203766.08 Z=1.90

**ΣΥΝΤΕΛΕΜΕΝΕΣ ΔΕΞΙΑΣ ΟΡΙΟΓΡΑΜΜΗΣ
ΣΥΣΤΗΜΑ ΣΥΝΤΕΛΕΓΜΕΝΩΝ: ΕΓΣΑ 97**


Δ1 X=522116.495 Y=4204225.255 Z=41.30
Δ2 X=522122.328 Y=4204144.225 Z=27.10
Δ3 X=522073.361 Y=4204070.542 Z=19.20
Δ4 X=522037.475 Y=4204000.120 Z=14.90
Δ5 X=522012.257 Y=4203931.772 Z=13.60
Δ6 X=522024.478 Y=4203865.173 Z=7.50
Δ7 X=522001.88 Y=4203761.74 Z=1.80


ΥΠΟΜΝΗΜΑ


Διατομές


- J5
- Αριθμηση δατομίων
- Βαθιά γραμμή ρέματος
- Γραμμή πλημμύρας
- Οριογραμμή ρέματος
- Αριθμηση κορυφών αριστερής οριογραμμής
- Αριθμηση κορυφών δεξιάς οριογραμμής
- Φυλλοί πλανούς
- Πόδι πλανούς


ΥΠΟΥΡΓΕΙΟ ΠΕΡΙΒΑΛΛΟΝΤΟΣ ΚΑΙ ΕΝΕΡΓΕΙΑΣ
ΕΛΕΝΗ ΚΑΟΥΝΙ
ΤΟΠΟΓΡΑΦΟΣ ΜΗΚΑΝΙΚΟΣ
ΕΛΕΝΗ ΚΑΟΥΝΙ
08/05/2026 15:49

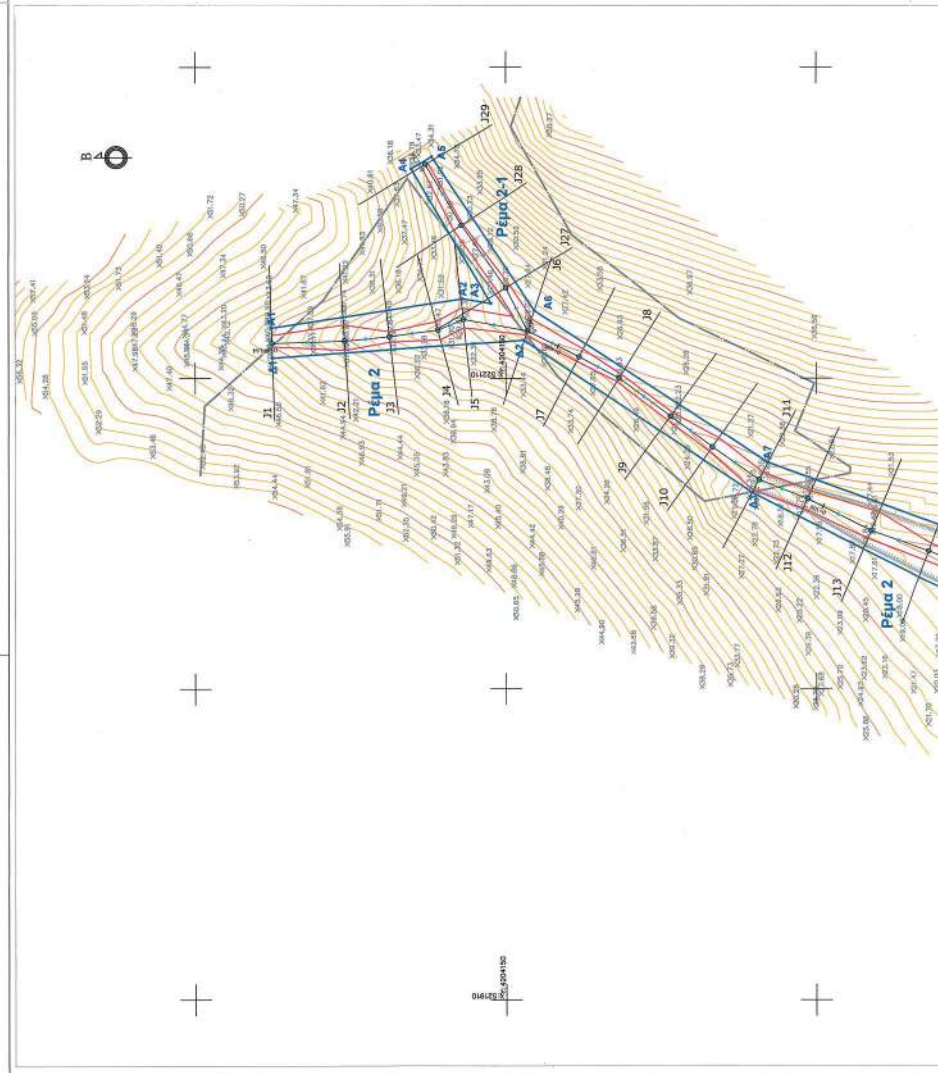


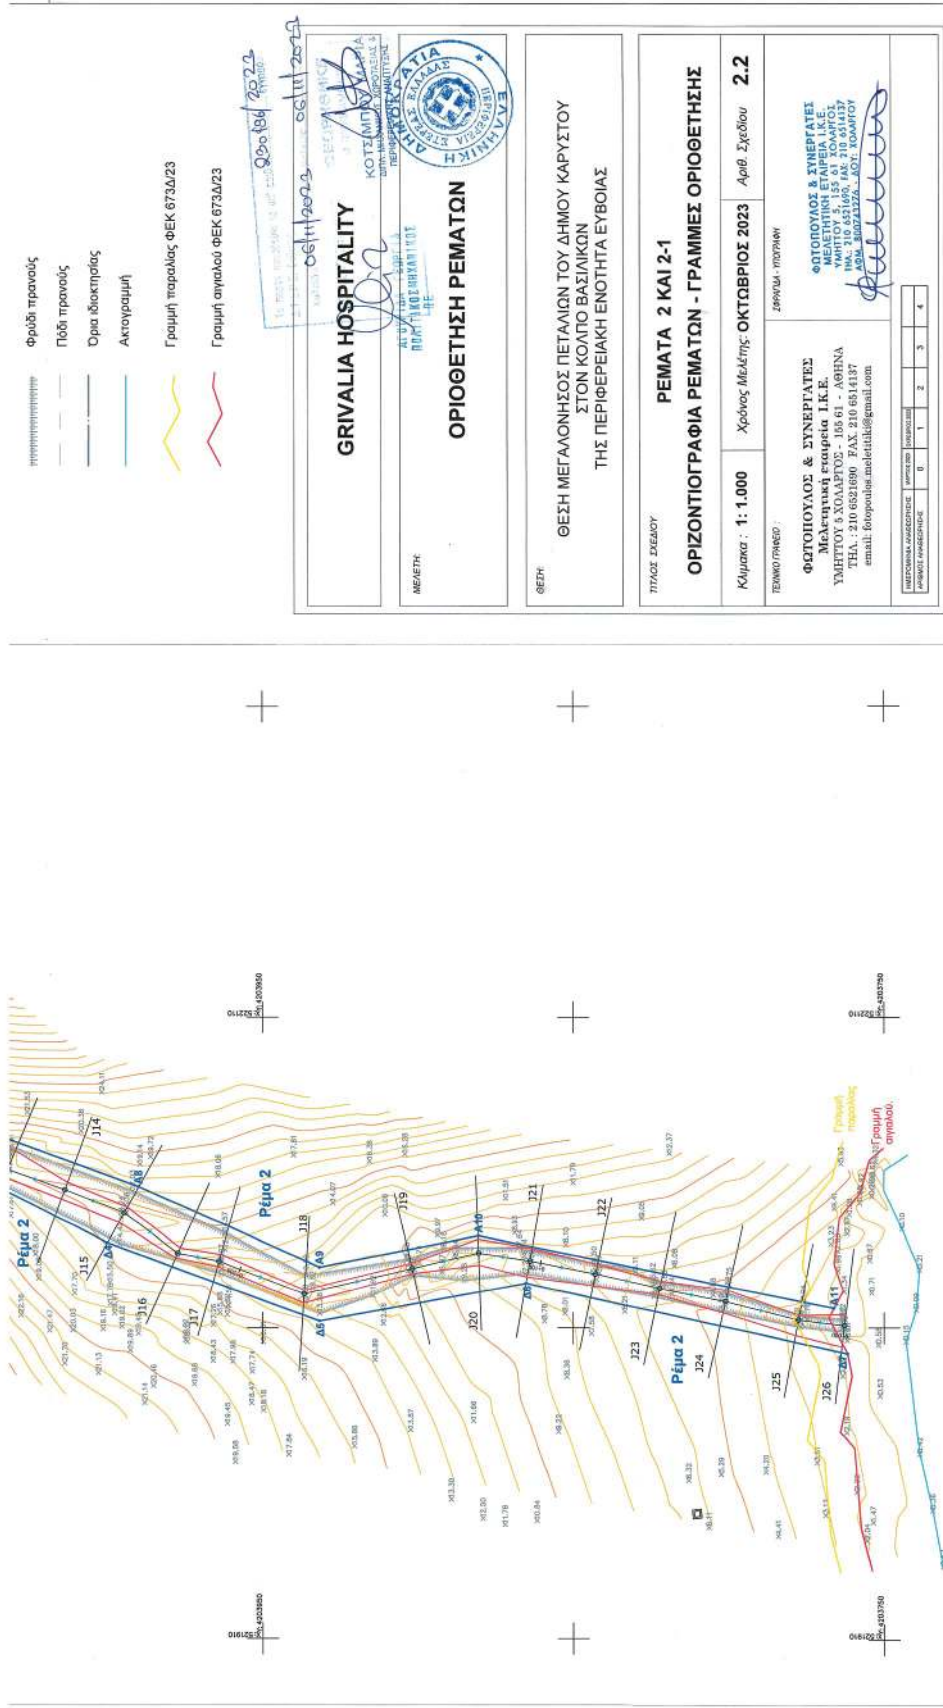

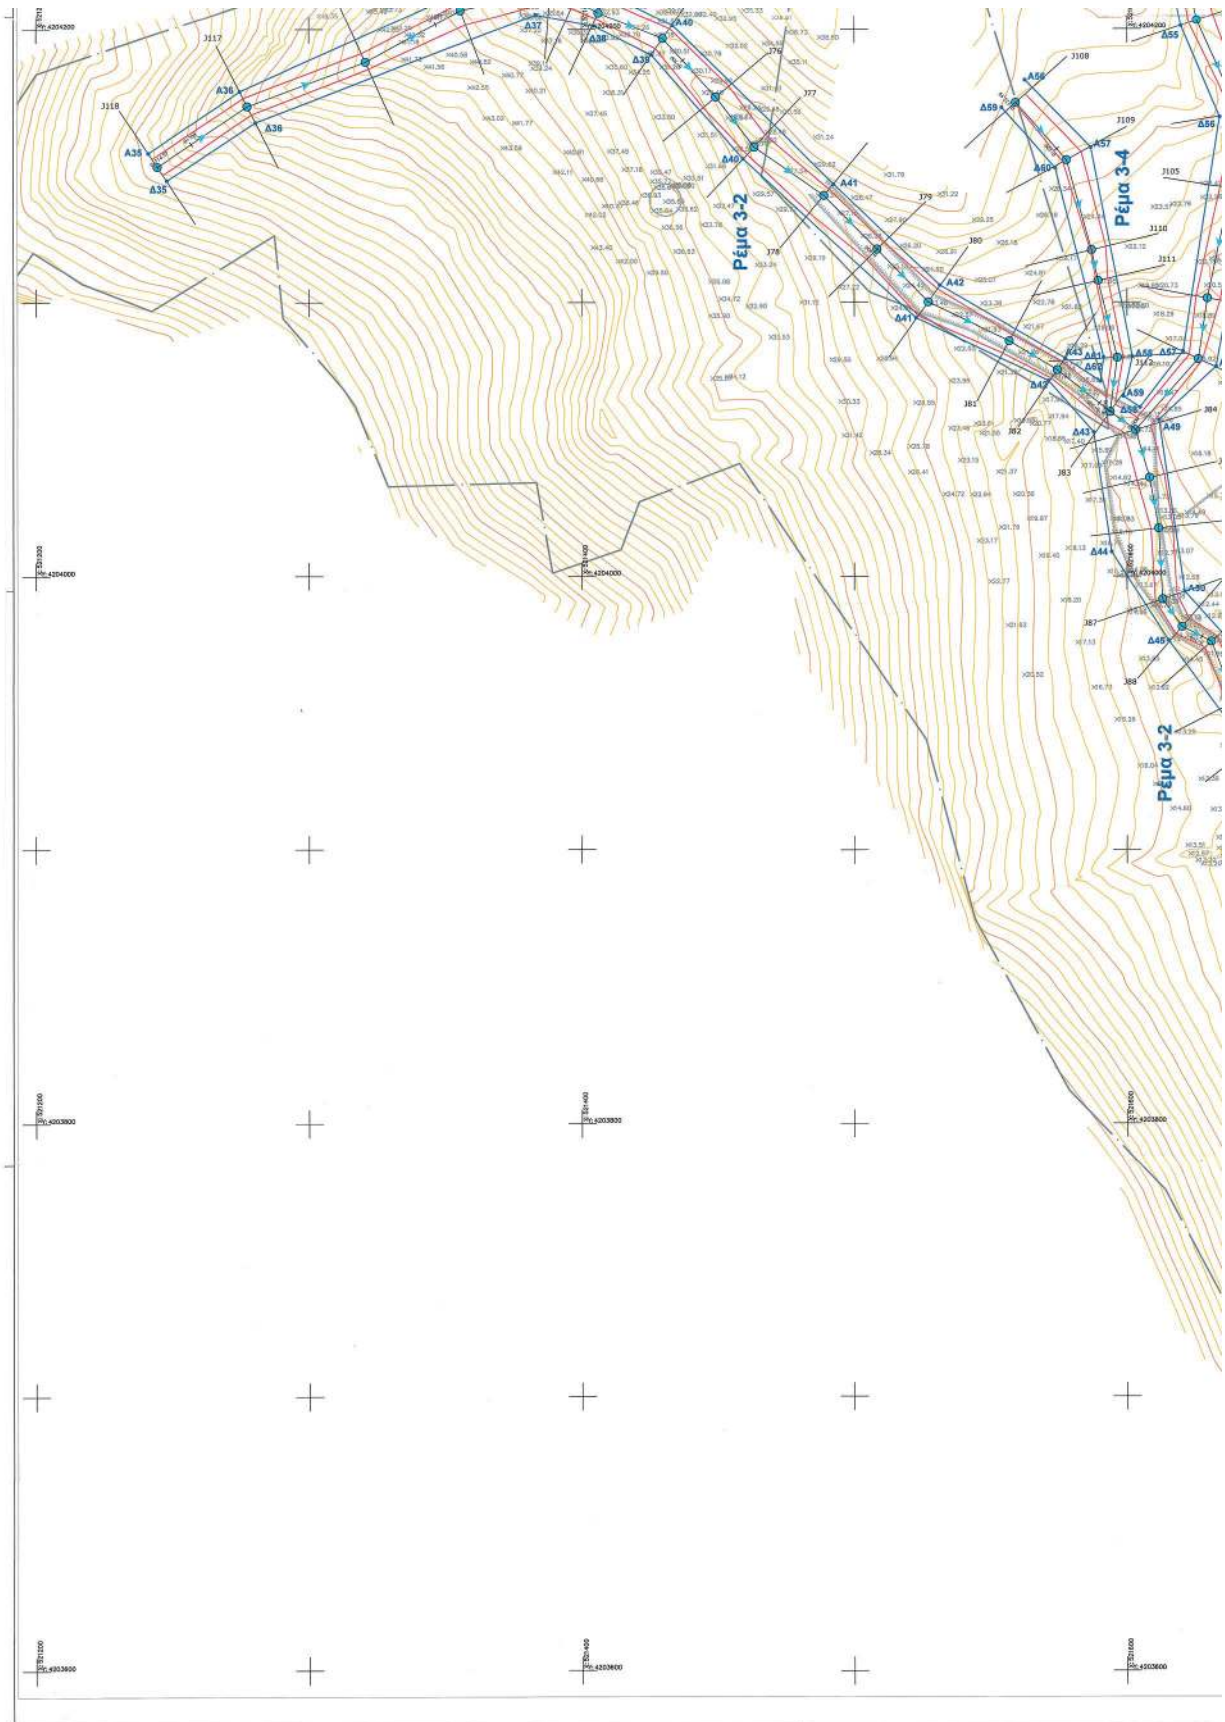

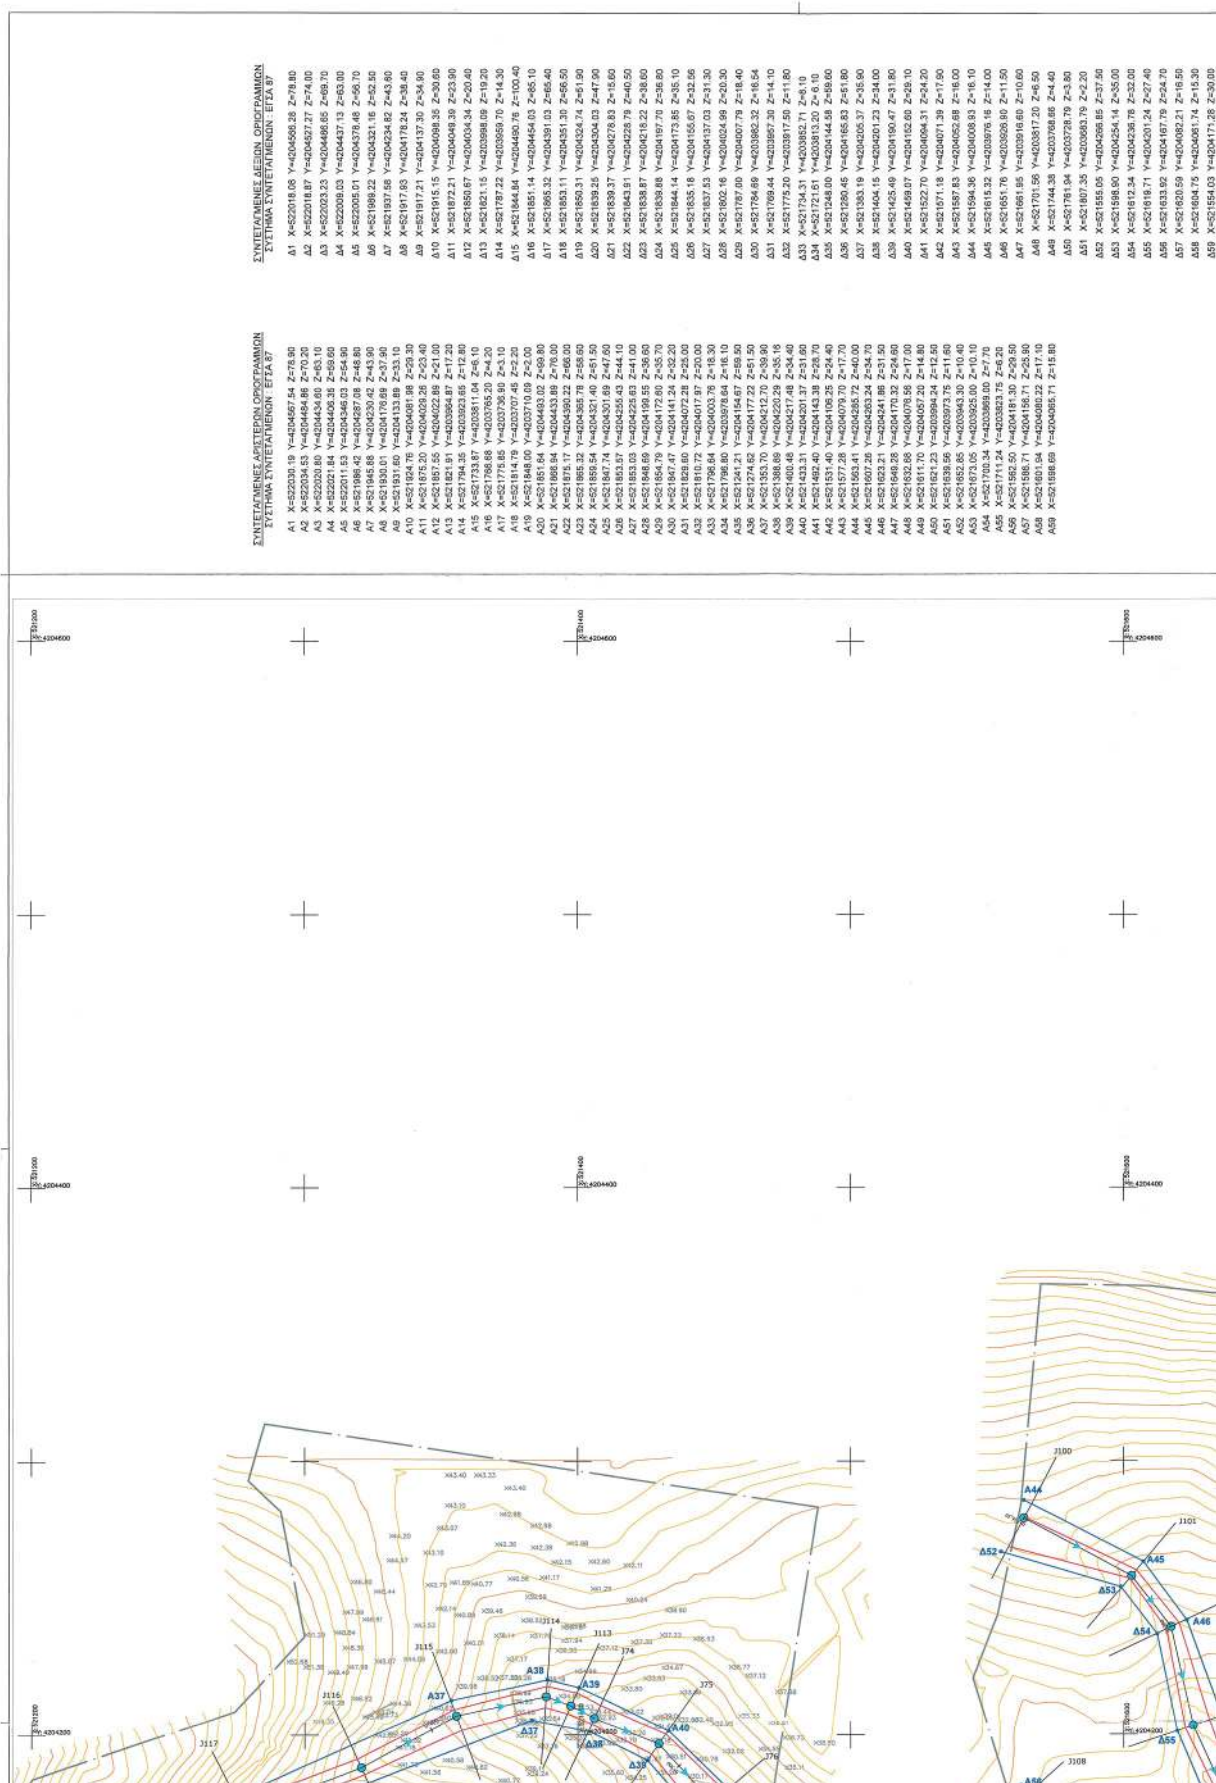

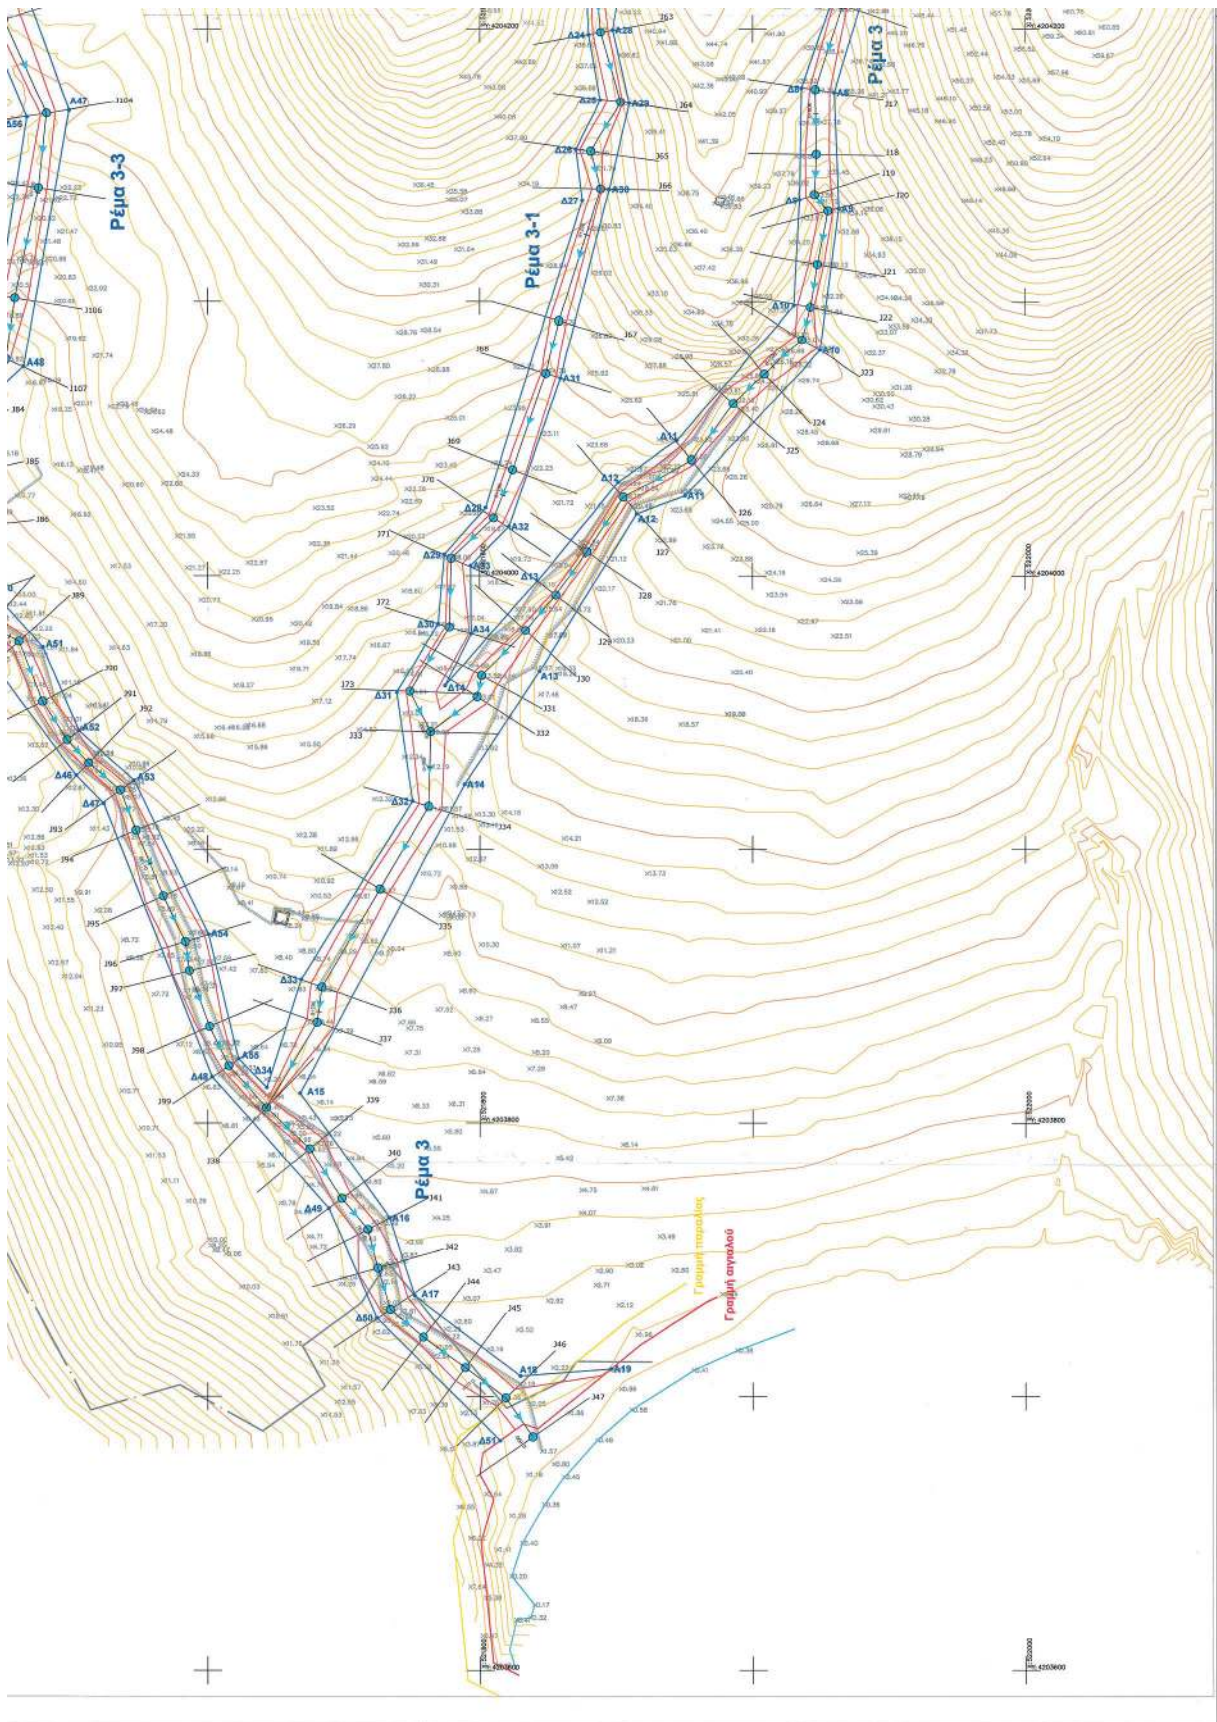

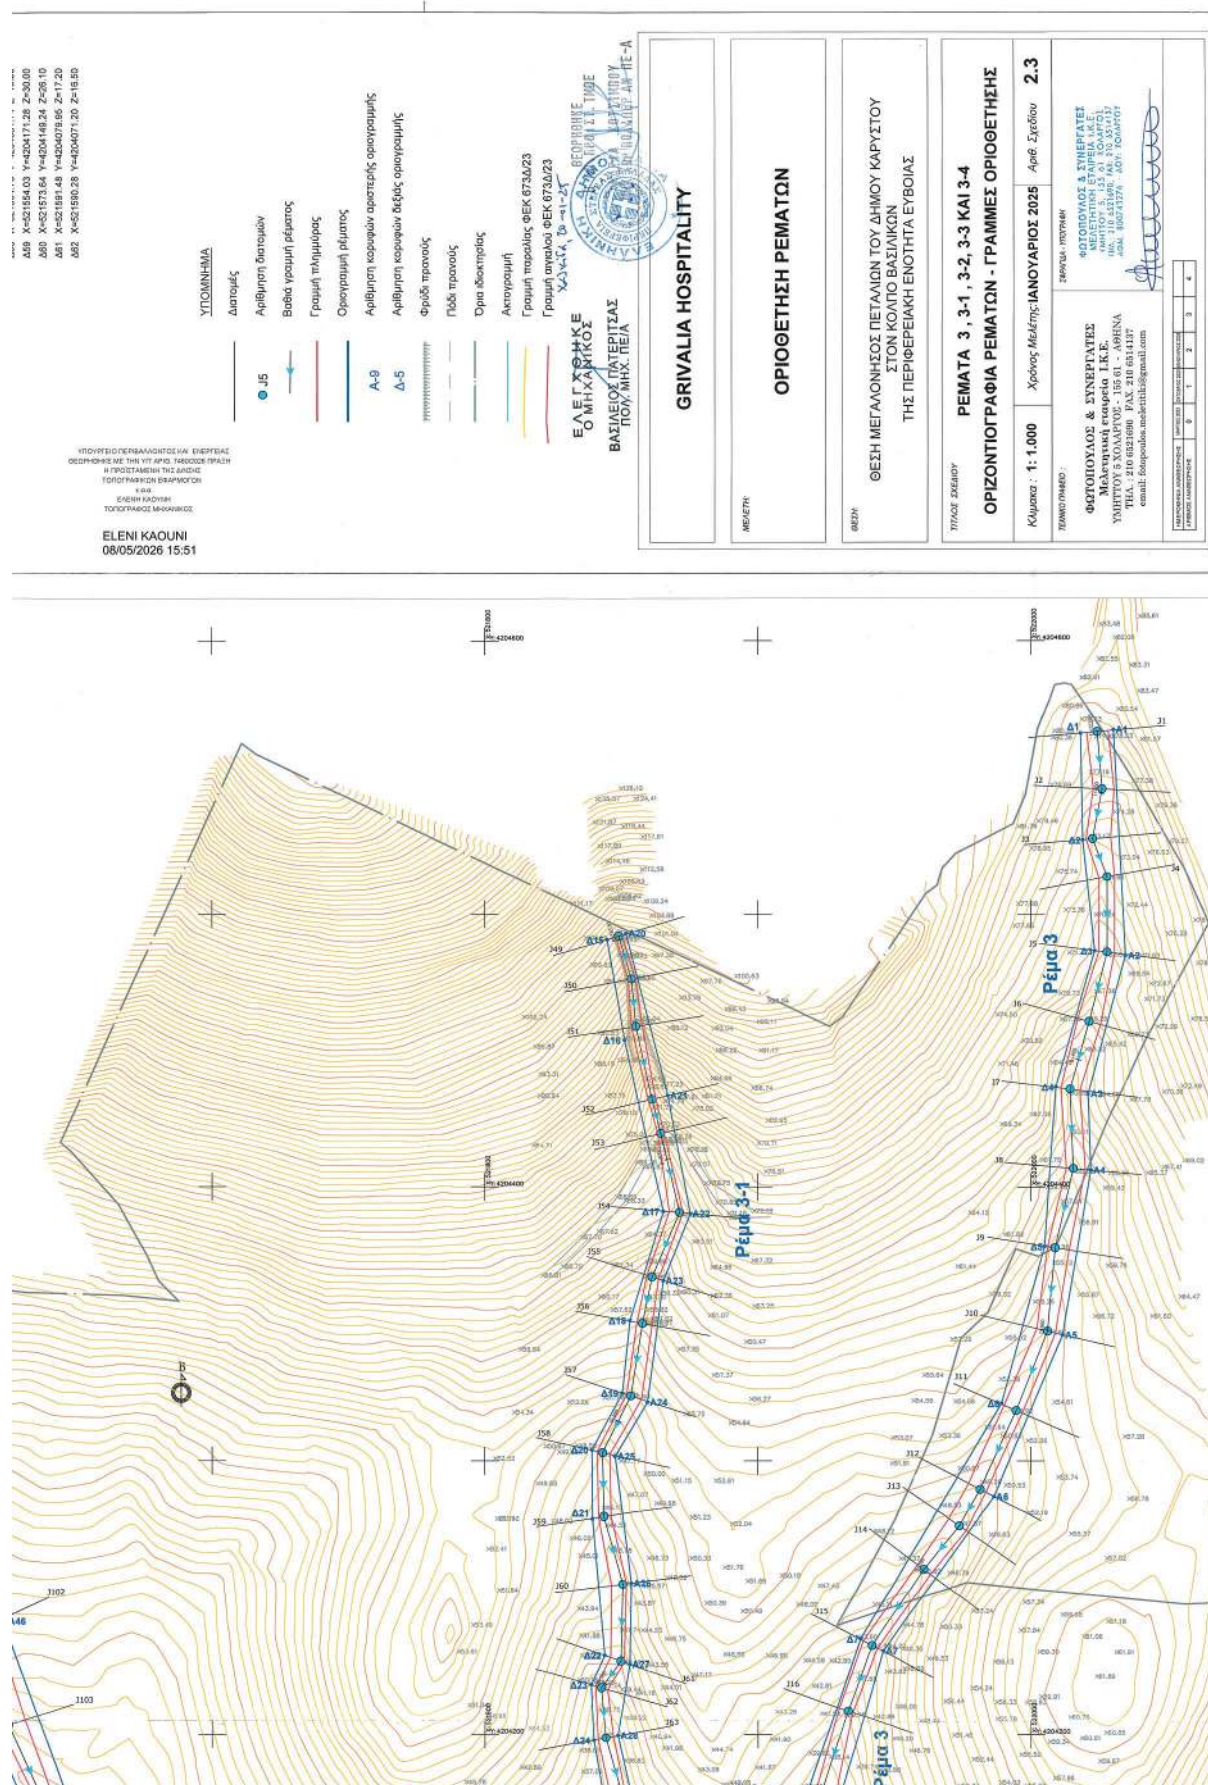



ΥΠΟΥΡΓΕΙΟ ΠΕΡΙΒΑΛΛΟΝΤΟΣ ΚΑΙ ΚΛΙΜΑΤΟΣ
ΓΕΝΙΚΗ ΔΙΕΥΘΥΝΣΗ
ΤΕΧΝΙΚΗ ΔΙΕΥΘΥΝΣΗ
ΤΟΜΕΑΣ ΚΑΤΑΣΤΑΣΗΣ
ΕΛΕΝΗ ΚΑΚΟΥΗ
08/05/2026 15:53























Τεύχος Δ' 812/24.09.2026

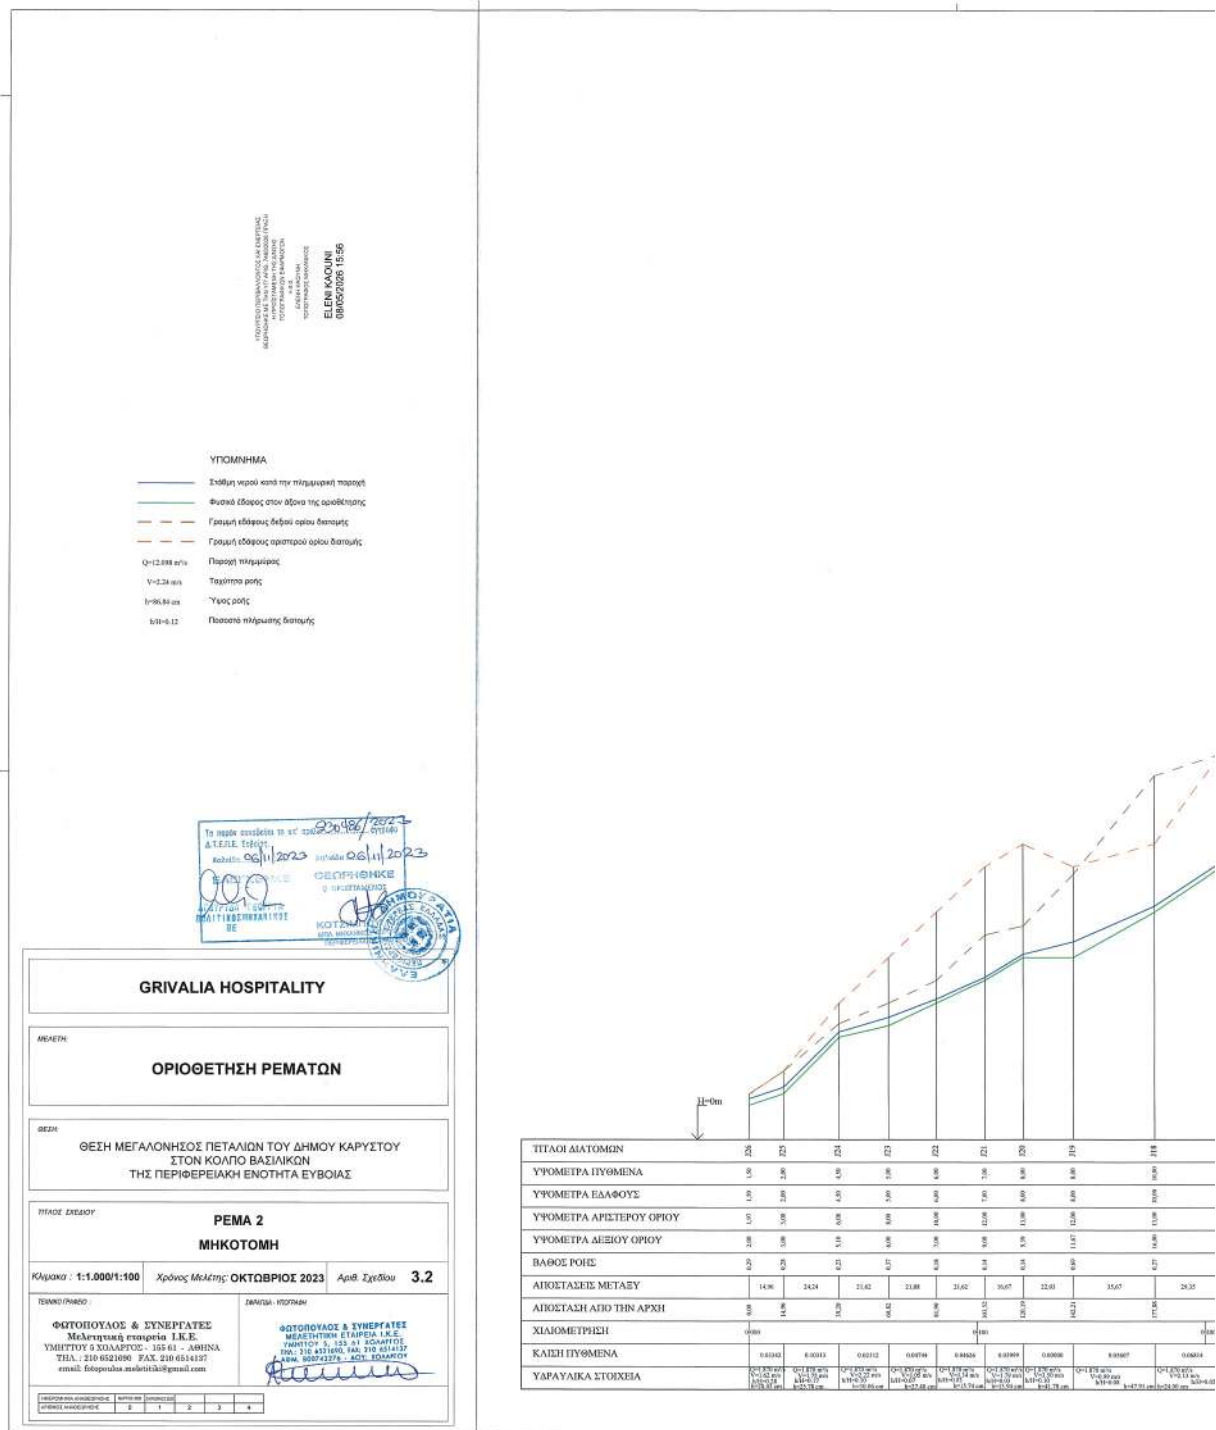

ΕΘΝΙΚΟ ΤΥΠΟΓΡΑΦΕΙΟ
Για τεχνικούς λόγους στο σχεδιάγραμμα,
από το ηλεκτρονικό αρχείο, έγινε
σμίκρυνση κατά ποσοστό **30%**

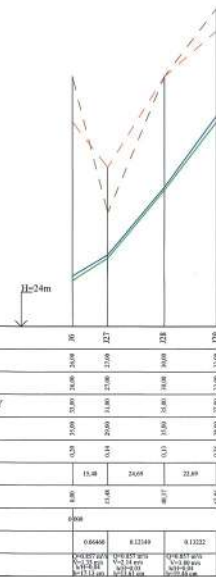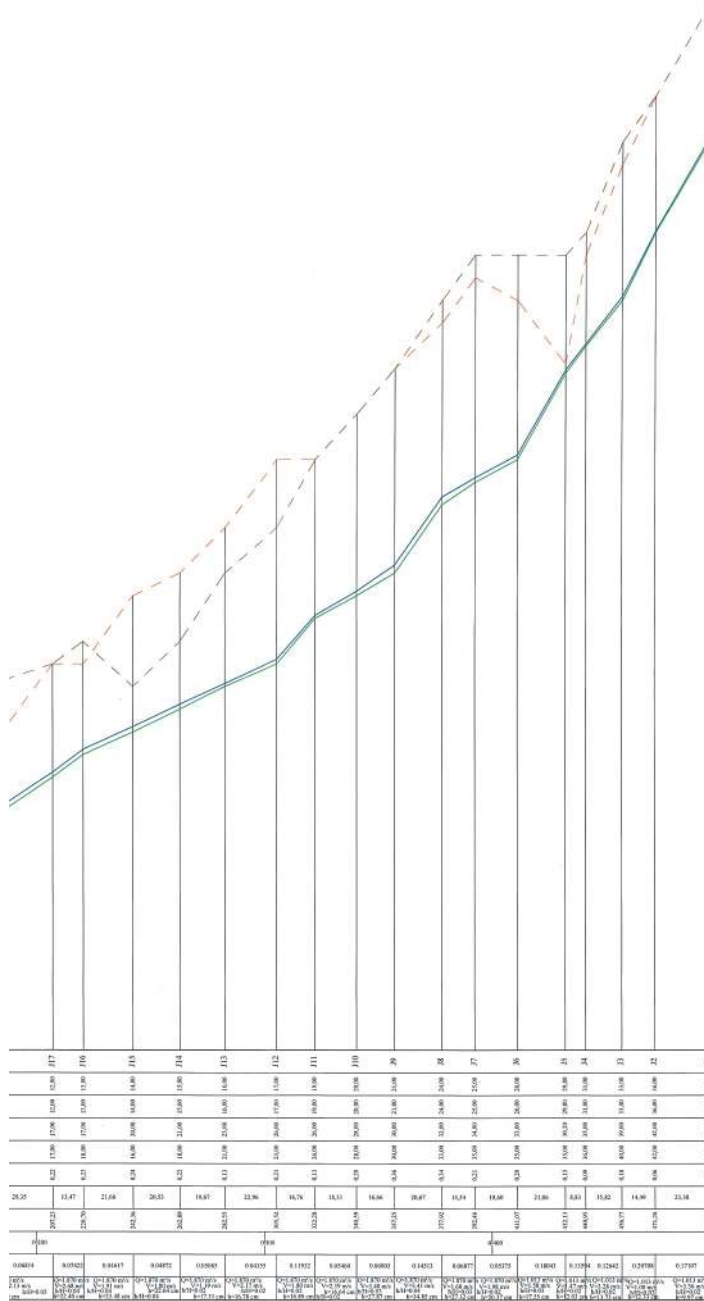

ΕΘΝΙΚΟ ΤΥΠΟΓΡΑΦΕΙΟ

Για τεχνικούς λόγους στο σχεδιάγραμμα, από το ηλεκτρονικό αρχείο, έγινε σμίκρυνση κατά ποσοστό **31%**

31%

ELENI KAOLINI
08/05/2026 15:59

ΥΠΟΜΝΗΜΑ

- | | |
|---|---|
|  | Στάθμη νερού κατά την πλημμυρίδα παροχούς |
| $Q=12,008 \text{ m}^3/\text{s}$ | Παροχός πλημμύρας |
| $V=2,24 \text{ m/s}$ | Ταχύτητα ροής |
| $b=88,94 \text{ cm}$ | Ύψος ροής |
| $h(1)=9,12$ | Ποσότητα πλημμύρας διαστήμης |



GRIVALIA HOSPITALITY

ΟΡΙΟΘΕΤΗΣΗ ΡΕΜΑΤΩΝ

SETIV

ΘΕΣΗ ΜΕΓΑΛΟΝΗΣΟΣ ΠΕΤΑΛΙΩΝ ΤΟΥ ΔΗΜΟΥ ΚΑΡΥΣΤΟΥ
ΣΤΟΝ ΚΟΛΠΟ ΒΑΣΙΛΙΚΩΝ
ΤΗΣ ΠΕΡΙΦΕΡΕΙΑΚΗΣ ΕΝΟΤΗΤΑΣ ΕΥΒΟΙΑΣ

ΠΙΝΑΚΙΣ ΕΚΔΟΣΕΩΣ

PEMATA 3 KAI 3-1
ΜΗΚΟΤΟΜΕΣ ΡΕΜΑΤΩΝ

Κλίμακα : 1:1.000/1:100

Χρόνος Μελέτης: ΟΚΤΩΒΡΙ

Αριθ. Σχεδίου **3.3**

TEPAWU / SAMBO



ΦΩΤΟΠΟΥΛΟΣ & ΣΥΝΕΡΓΑΤΕΣ
Μελετητική εταιρεία Ι.Κ.Ε.
ΥΜΗΤΤΟΥ & ΧΟΛΑΡΓΟΥ - 155 61 - ΑΘΗΝΑ
ΤΗΛ: 210 6521690 FAX: 210 6514137
email: fotopoulos.melitikis@gmail.com

ΦΩΤΟΠΟΥΛΟΣ & ΣΥΜΠΕΡΑΤΕΣ
ΜΕΛΕΤΗΤΙΚΗ ΕΤΑΙΡΕΙΑ Ι.Κ.Ε.
ΥΜΗΤΤΟΥ 5, 155 61 ΧΟΛΑΡΓΟΥ
ΤΗΛ: 210 6521690, FAX: 210 6516127
ΑΔΜ. ΕΠ0743276 - ΔΟΥ: ΧΟΛΑΡΓΟΥ


PEMA 3

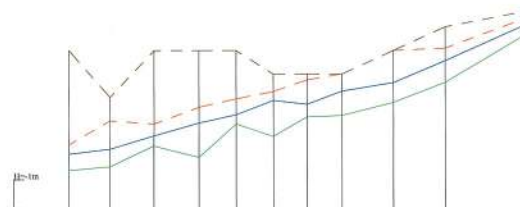[illegible]

8767

Τεύχος Δ' 812/24.09.2026

ΥΠΟΥΡΓΕΙΟ ΠΕΡΙΒΑΛΛΟΝΤΟΣ ΚΑΙ ΕΝΕΡΓΕΙΑΣ
ΣΤΟΙΧΙΣΜΟΣ ΜΕ ΤΗΝ ΤΕΛ. ΑΡΧ. 16002055 ΠΡΑΧΗ
Η ΠΡΟΕΓΓΡΑΦΗ ΤΗΣ ΔΙΑΣΤΙΣ
ΤΟΠΟΓΡΑΦΙΚΩΝ ΣΕΛΗΝΙΩΣΕΩΝ
ΕΠΩ.
ΕΛΕΝΗ ΚΑΟΥΝΗ
ΤΟΠΟΓΡΑΦΟΣ ΜΗΛΑΛΙΩΤΩΝ
ELENI KAOUNI
08/05/2026 16:01

ΥΠΟΜΝΗΜΑ

	Σύσφιξη νερού κατά την πλημμυρική παροχή
	Φυσικό εδάφος στον άξονα της οροθέτησης
	Γραμμή εδάφους διεύθυν ορίου διατομής
	Γραμμή εδάφους αριστερού ορίου διατομής
$Q=12,098 \text{ m}^3/\text{s}$	Παροχή πλημμύρας
$V=2.24 \text{ m/s}$	Ταχύτητα ροής
$b=86.84 \text{ cm}$	Ύψος ροής
$M=0.12$	Ποσοστό πλήρωσης διατομής

ΕΛΕΓΧΘΗΚΕ
Ο ΜΗΧΑΝΙΚΟΣ
ΒΑΣΙΛΕΙΟΣ ΠΑΤΕΡΙΤΣΑΣ
ΠΟΛ. ΜΗΧ. ΠΕ/Α



GRIVALIA HOSPITALITY

MEATH:

ΟΡΙΟΘΕΤΗΣΗ ΡΕΜΑΤΩΝ

952M

ΘΕΣΗ ΜΕΓΑΛΟΝΗΣΟΣ ΠΕΤΑΛΙΩΝ ΤΟΥ ΔΗΜΟΥ ΚΑΡΥΣΤΟΥ
ΣΤΟΝ ΚΟΛΠΟ ΒΑΣΙΛΙΚΩΝ
ΤΗΣ ΠΕΡΙΦΕΡΕΙΑΚΗΣ ΕΝΟΤΗΤΑΣ ΕΥΒΟΙΑΣ

TITACE INDEX

ΡΕΜΑΤΑ 3-2, 3-3 ΚΑΙ 3-4
ΜΗΚΟΤΟΜΕΣ ΡΕΜΑΤΩΝ

Κλίμακα : 1:1.000/1:100 Χρόνος Μελέτης: ΙΑΝΟΥΑΡΙΟΣ 2025 Αριθ. Σχεδίου 3.4

TEANNO TRACED :

ΦΩΤΟΠΟΥΛΟΣ & ΣΥΝΕΡΓΑΤΕΣ
Μελετητική εταιρεία Ι.Κ.Ε.
ΥΜΗΤΤΟΥ 5 ΧΟΛΑΡΓΟΣ - 155 61 - ΑΘΗΝΑ
ΤΗΛ. : 210 6521690 FAX. 210 6514137
email: fotopoulos.melotitiki@gmail.com


ΣΕΡΑΤΙΣΜΑ - ΥΠΟΡΡΙΚΗ


ΦΩΤΟΠΟΥΛΟΣ & ΣΥΝΕΡΓΑΤΕΣ
ΜΕΛΕΤΗΤΙΚΗ ΕΤΑΙΡΕΙΑ Ι.Κ.Ε.
ΥΜΗΤΤΟΥ 5, 155 61 ΧΟΛΑΡΓΟΥ
ΤΗΛ: 210 6521690, FAX: 210 6518137
E-MAIL: 0007435774 - ΔΟΥ: ΧΟΛΑΡΓΟΥ





PEMA 3-2

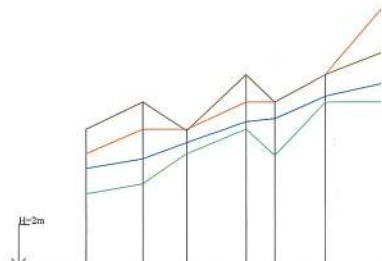
[illegible]

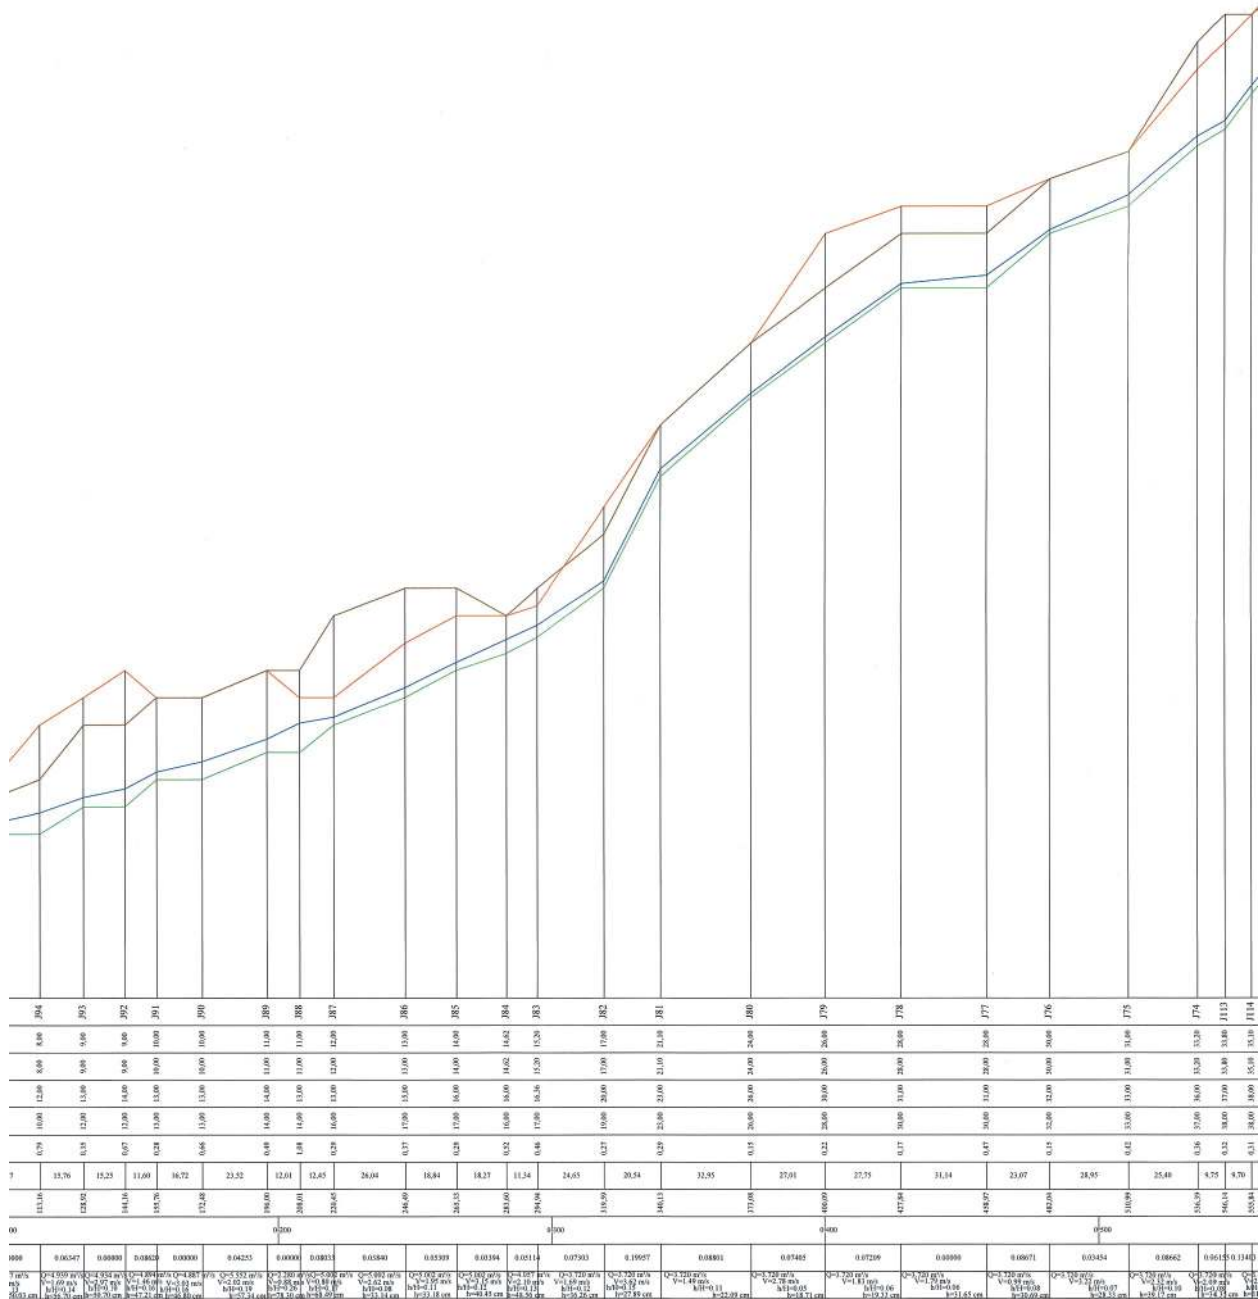

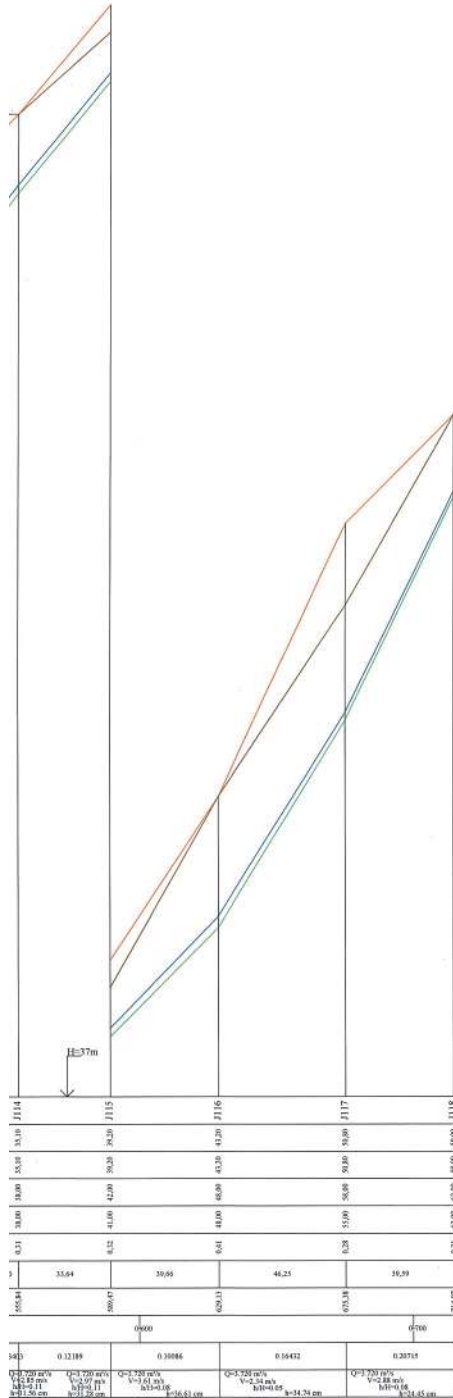

ΡΕΜΑ 3-3

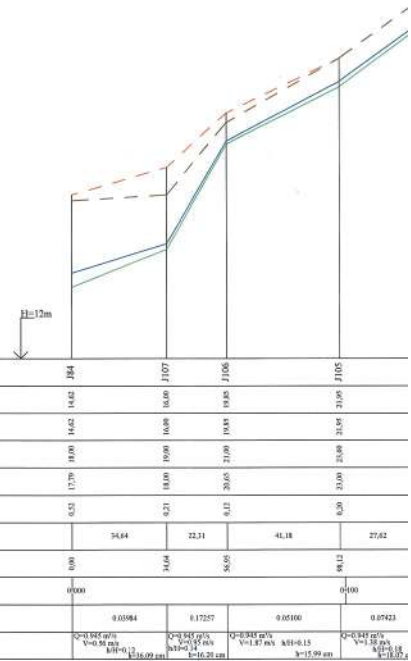

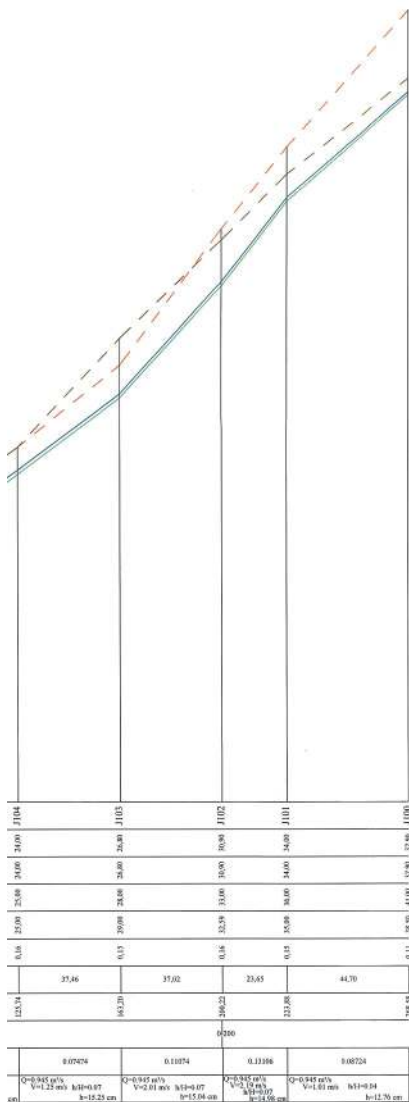


ΡΕΜΑ 3-4






H=13m





ΕΘΝΙΚΟ ΤΥΠΟΓΡΑΦΕΙΟ
Για τεχνικούς λόγους στο σχεδιάγραμμα,
από το ηλεκτρονικό αρχείο, έγινε
σμίκρυνση κατά ποσοστό **34%**

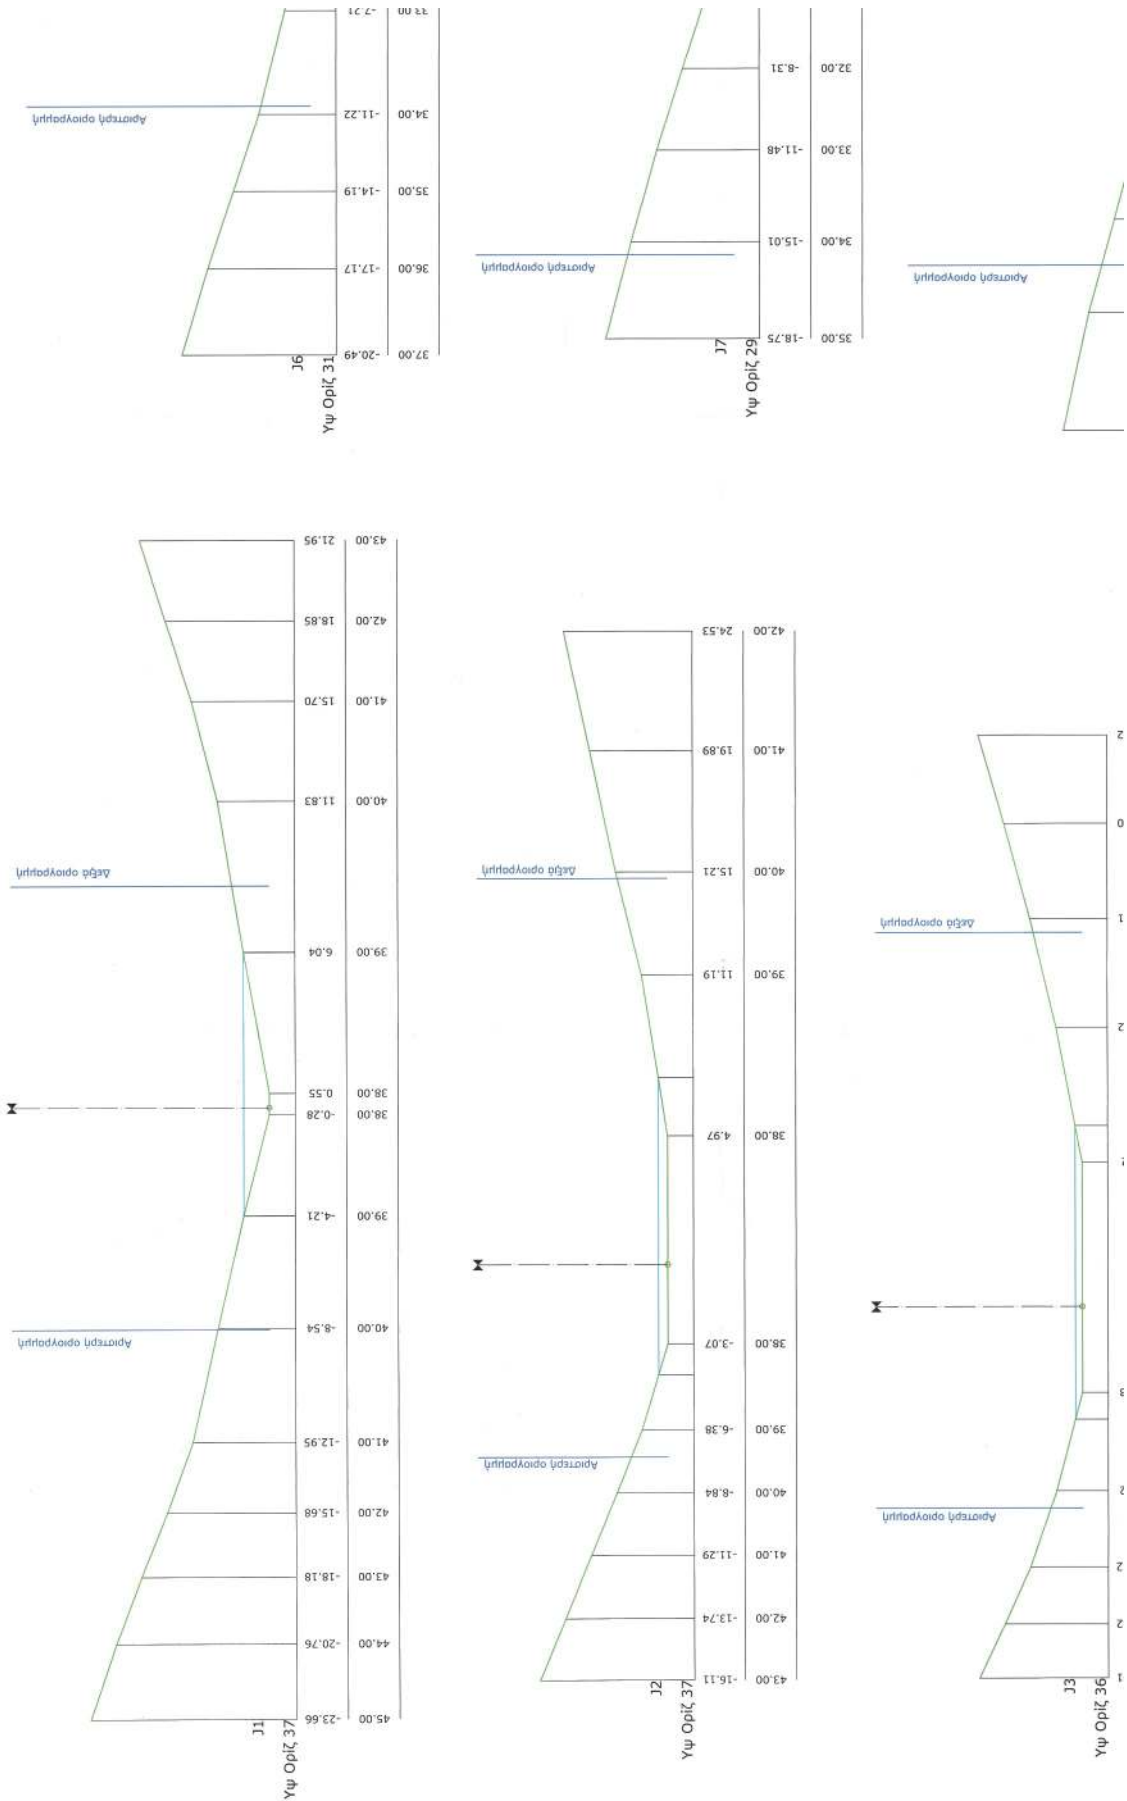


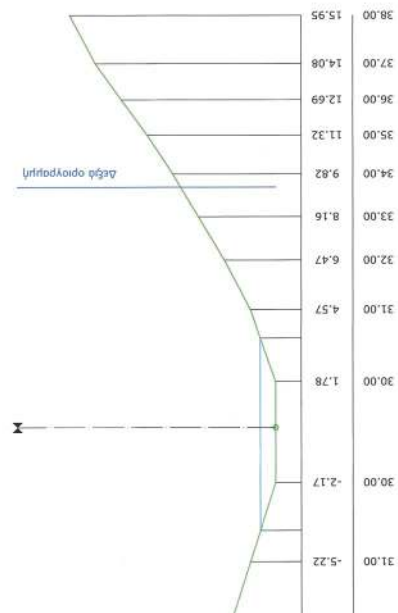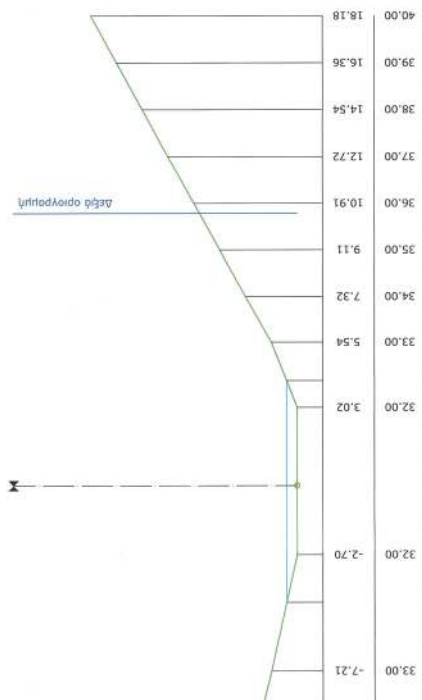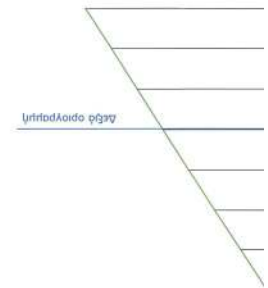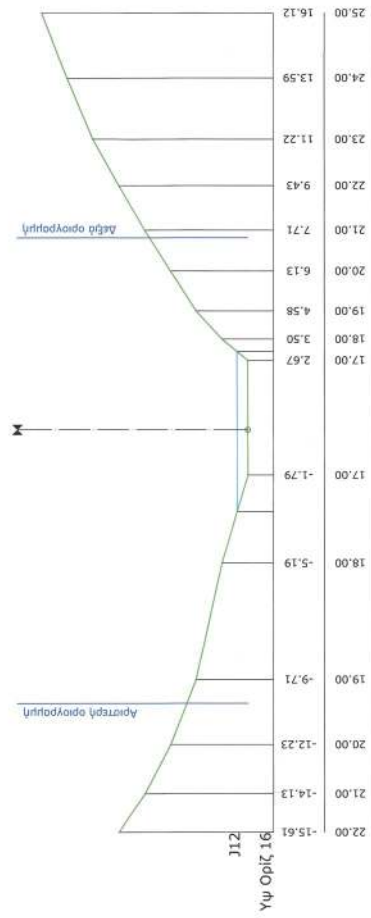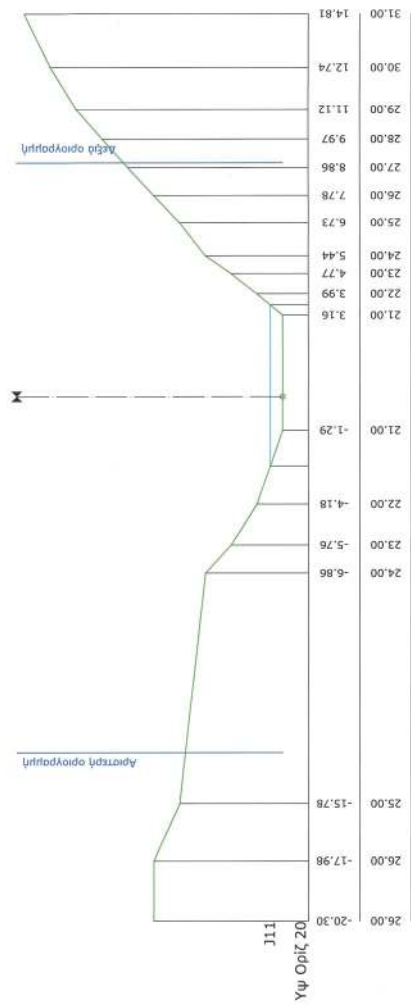


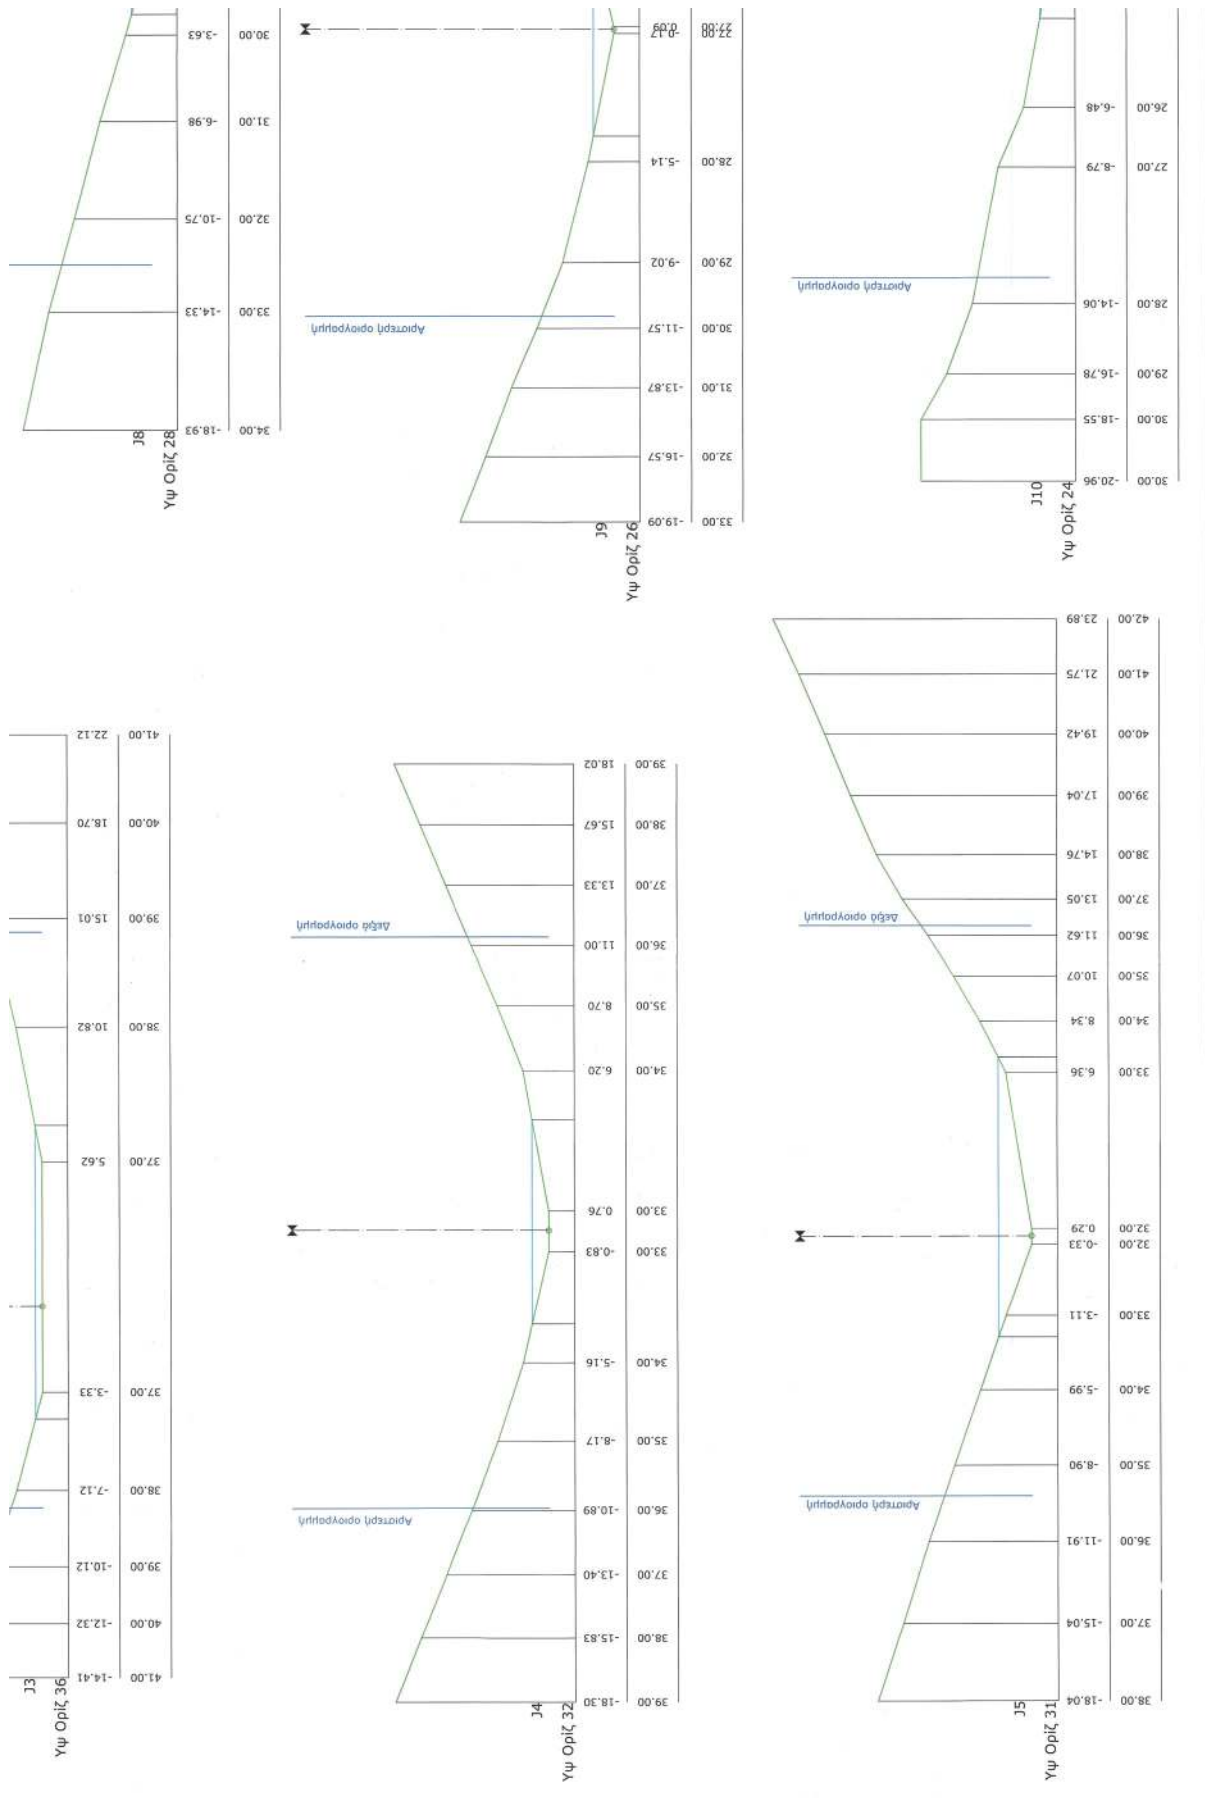







ΕΘΝΙΚΟ ΤΥΠΟΓΡΑΦΕΙΟ
Για τεχνικούς λόγους στο σχεδιάγραμμα,
από το ηλεκτρονικό αρχείο, έγινε
σμίκρυνση κατά ποσοστό **33%**

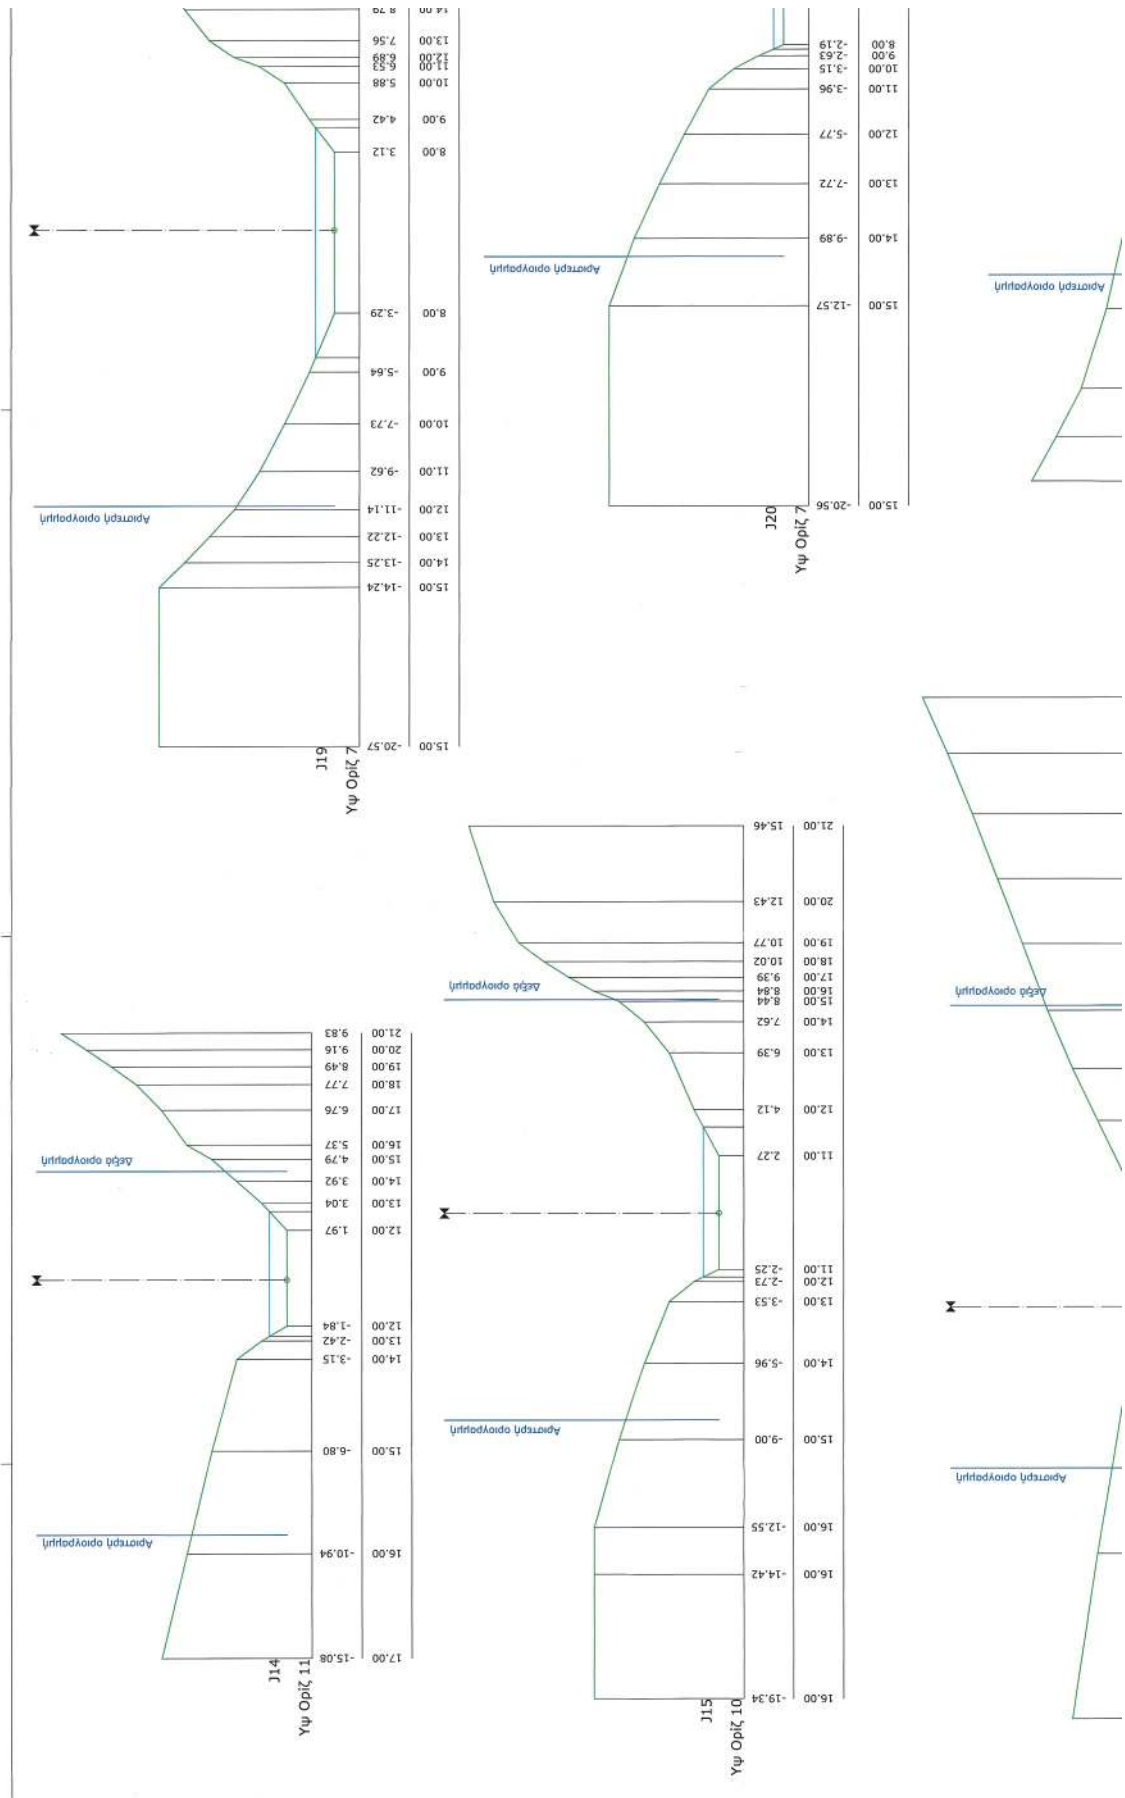

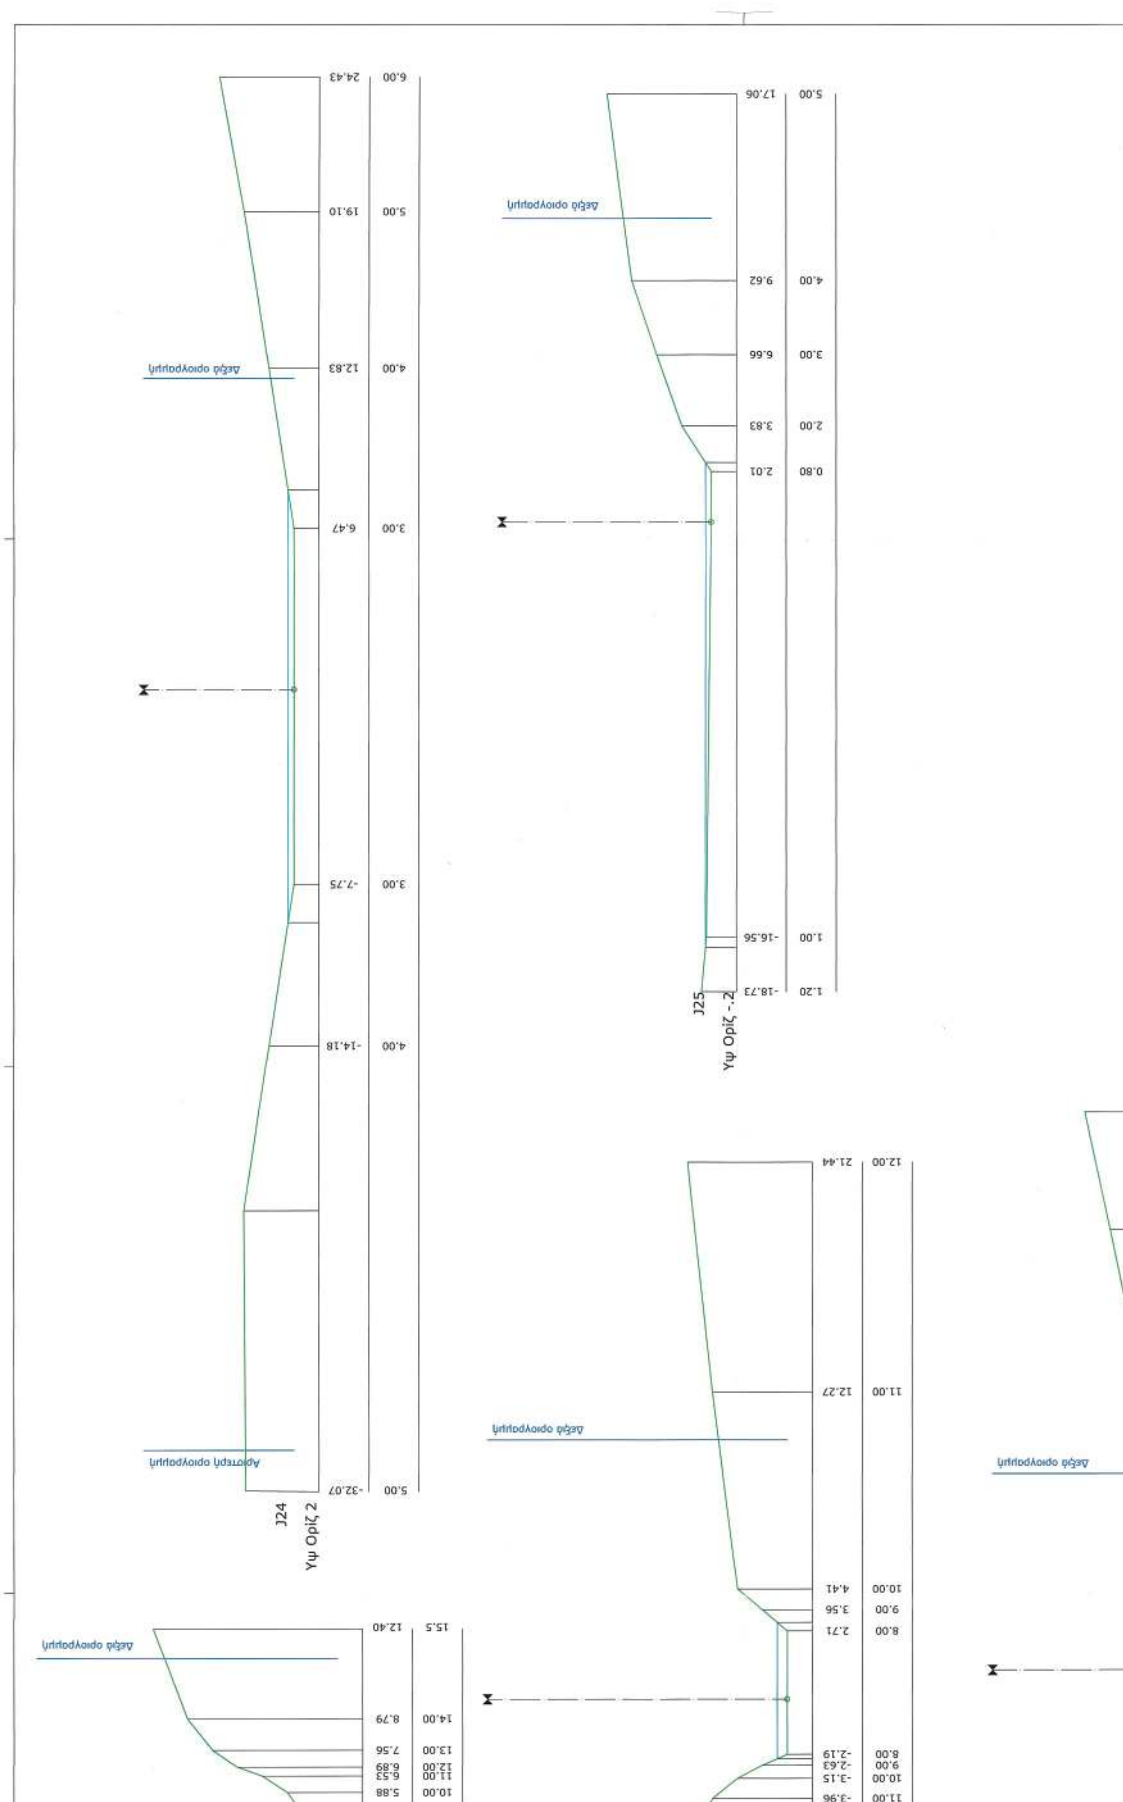

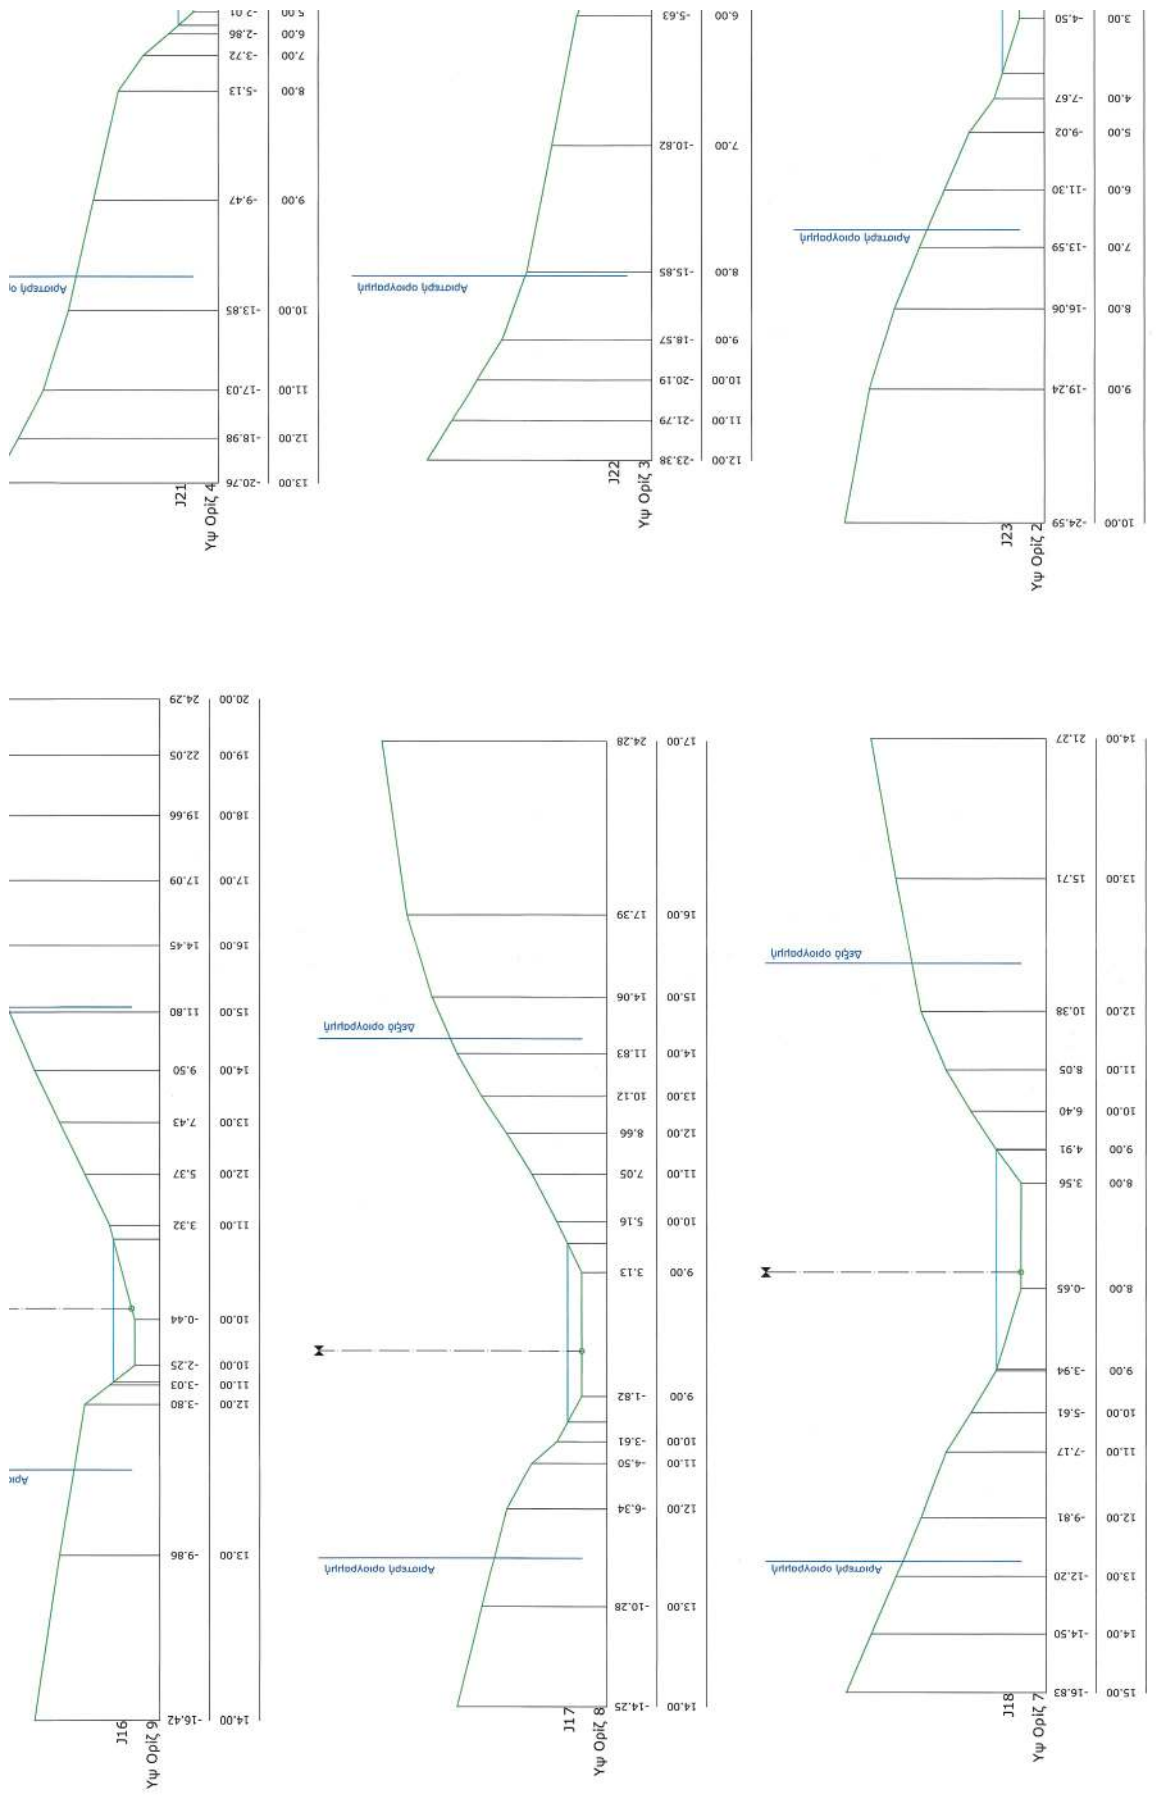

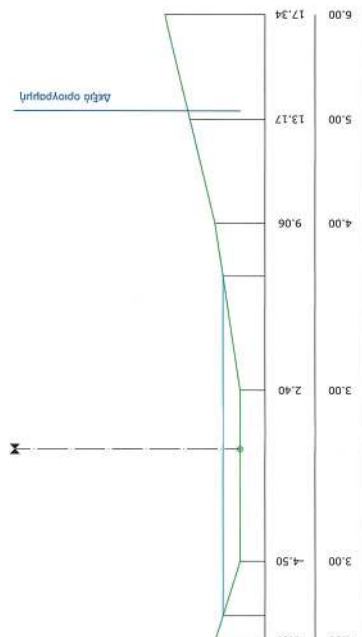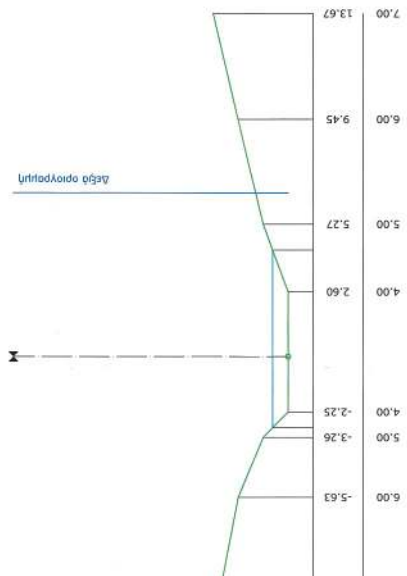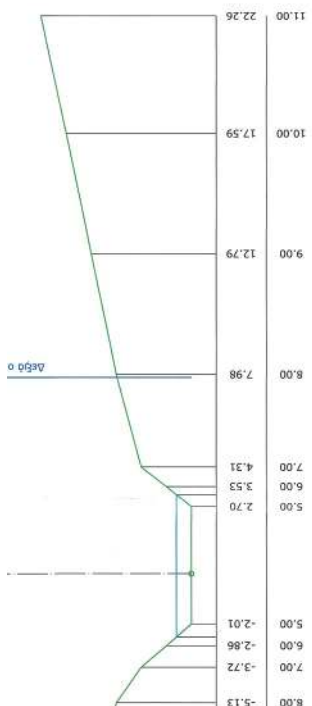

ΥΠΟΜΝΗΜΑ

Σταθμή νερού κατά την πλημμυρική παροχή

Το παρόν σχέδιο το υπ' αριθμ. 80/186/2023

Γραμμή φυσικού οδοπέδου Π.Ε. Εύβοιας

Οριζοντιογραφία

ΚΑΛΩΔΟΔΟΤΗΣΗ

ΕΠΙΣΤΡΟΦΗ

GRIVALIA HOSPITALITY

ΟΡΙΟΘΕΤΗΣΗ ΡΕΜΑΤΩΝ

ΘΕΣΗ ΜΕΓΑΛΟΝΗΣΟΣ ΠΕΤΑΛΙΩΝ ΤΟΥ ΔΗΜΟΥ ΚΑΡΥΣΤΟΥ
ΣΤΟΝ ΚΟΛΠΟ ΒΑΣΙΛΙΚΩΝ
ΤΗΣ ΠΕΡΙΦΕΡΕΙΑΚΗΣ ΕΝΟΤΗΤΑΣ ΕΥΒΟΙΑΣ

ΡΕΜΑ 1 (ΦΥΛΟ 2/2)
ΚΑΤΑ ΠΛΑΤΟΣ ΤΟΜΕΣ ΡΕΜΑΤΟΣ

Κλίμακα: 1:100 Χρόνος Μελέτης: ΟΚΤΩΒΡΙΟΣ 2023 Αριθ. Σχεδίου 4.2

ΤΕΧΝΙΚΟ ΓΡΑΦΕΙΟ:

ΦΩΤΟΠΟΛΙΤΗΣ & ΣΥΝΕΡΓΑΤΕΣ

ΚΑΡΥΣΤΟΣ 185 41 - ΛΑΜΙΑ

ΥΠΗΡΕΤΟΥΣ ΚΟΛΛΑΡΙΟΥΣ 185 41 - ΛΑΜΙΑ

ΤΗΛ.: 230 6621660 FAX 230 66 41137

email: fotopolitis.andreas@gmail.com

ΕΛΛΗΝΙΚΗ ΔΗΜΟΚΡΑΤΙΑ

ΠΕΡΙΦΕΡΕΙΑ ΕΥΒΟΙΑΣ

ΕΛΛΗΝΙΚΗ ΔΗΜΟΚΡΑΤΙΑ

ΠΕΡΙΦΕΡΕΙΑ ΕΥΒΟΙΑΣ

ΕΛΕΝΗ ΚΑΟΥΝΙ
08/05/2026 16:05

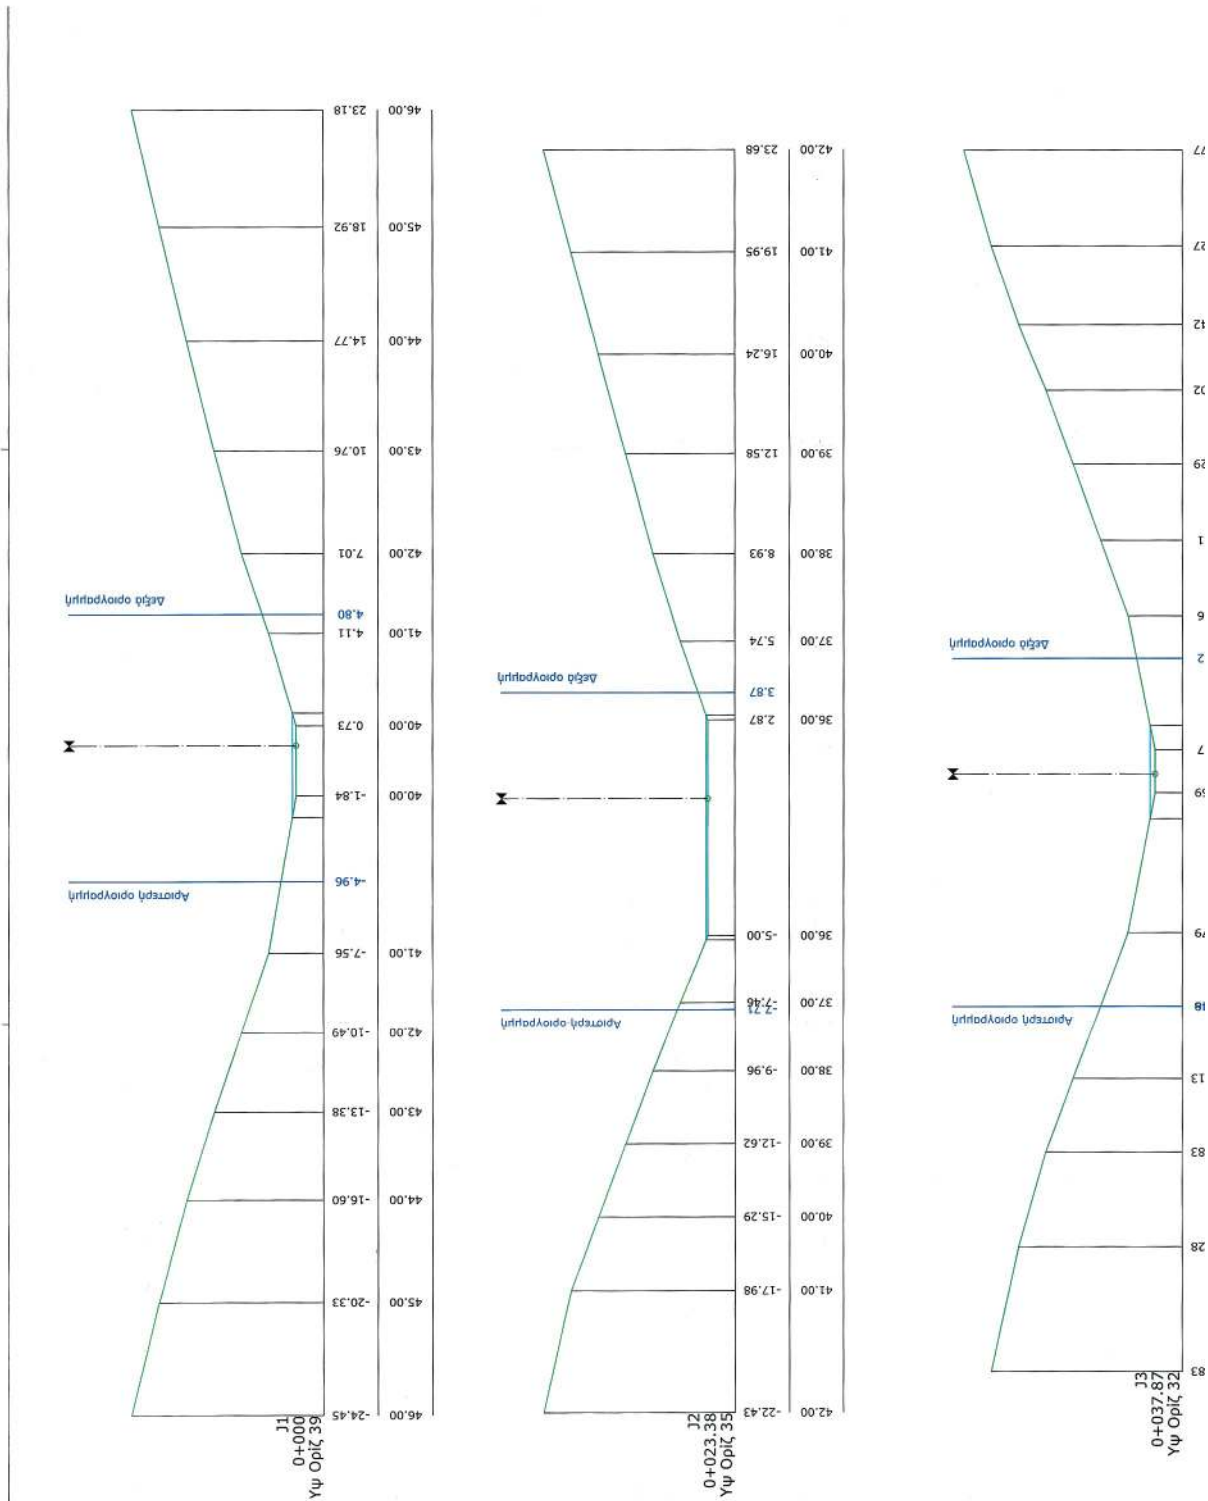


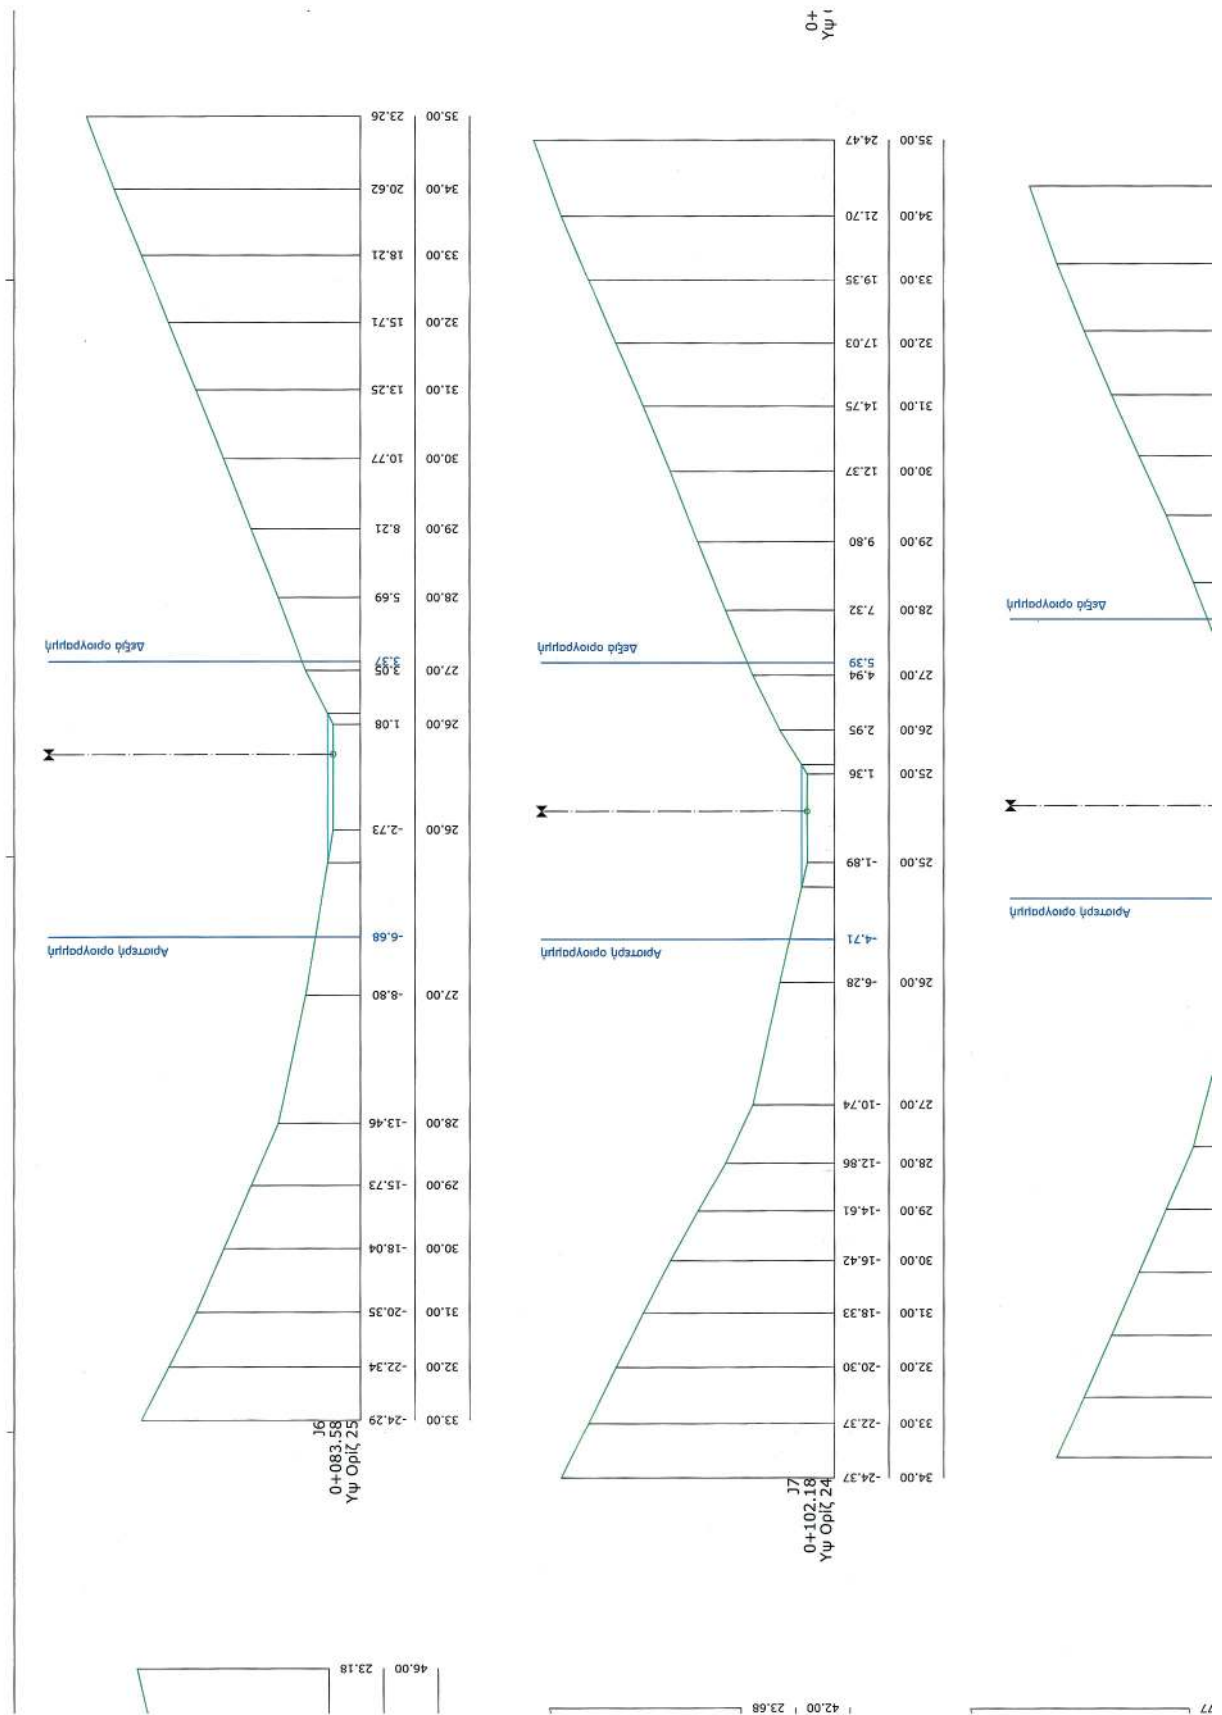

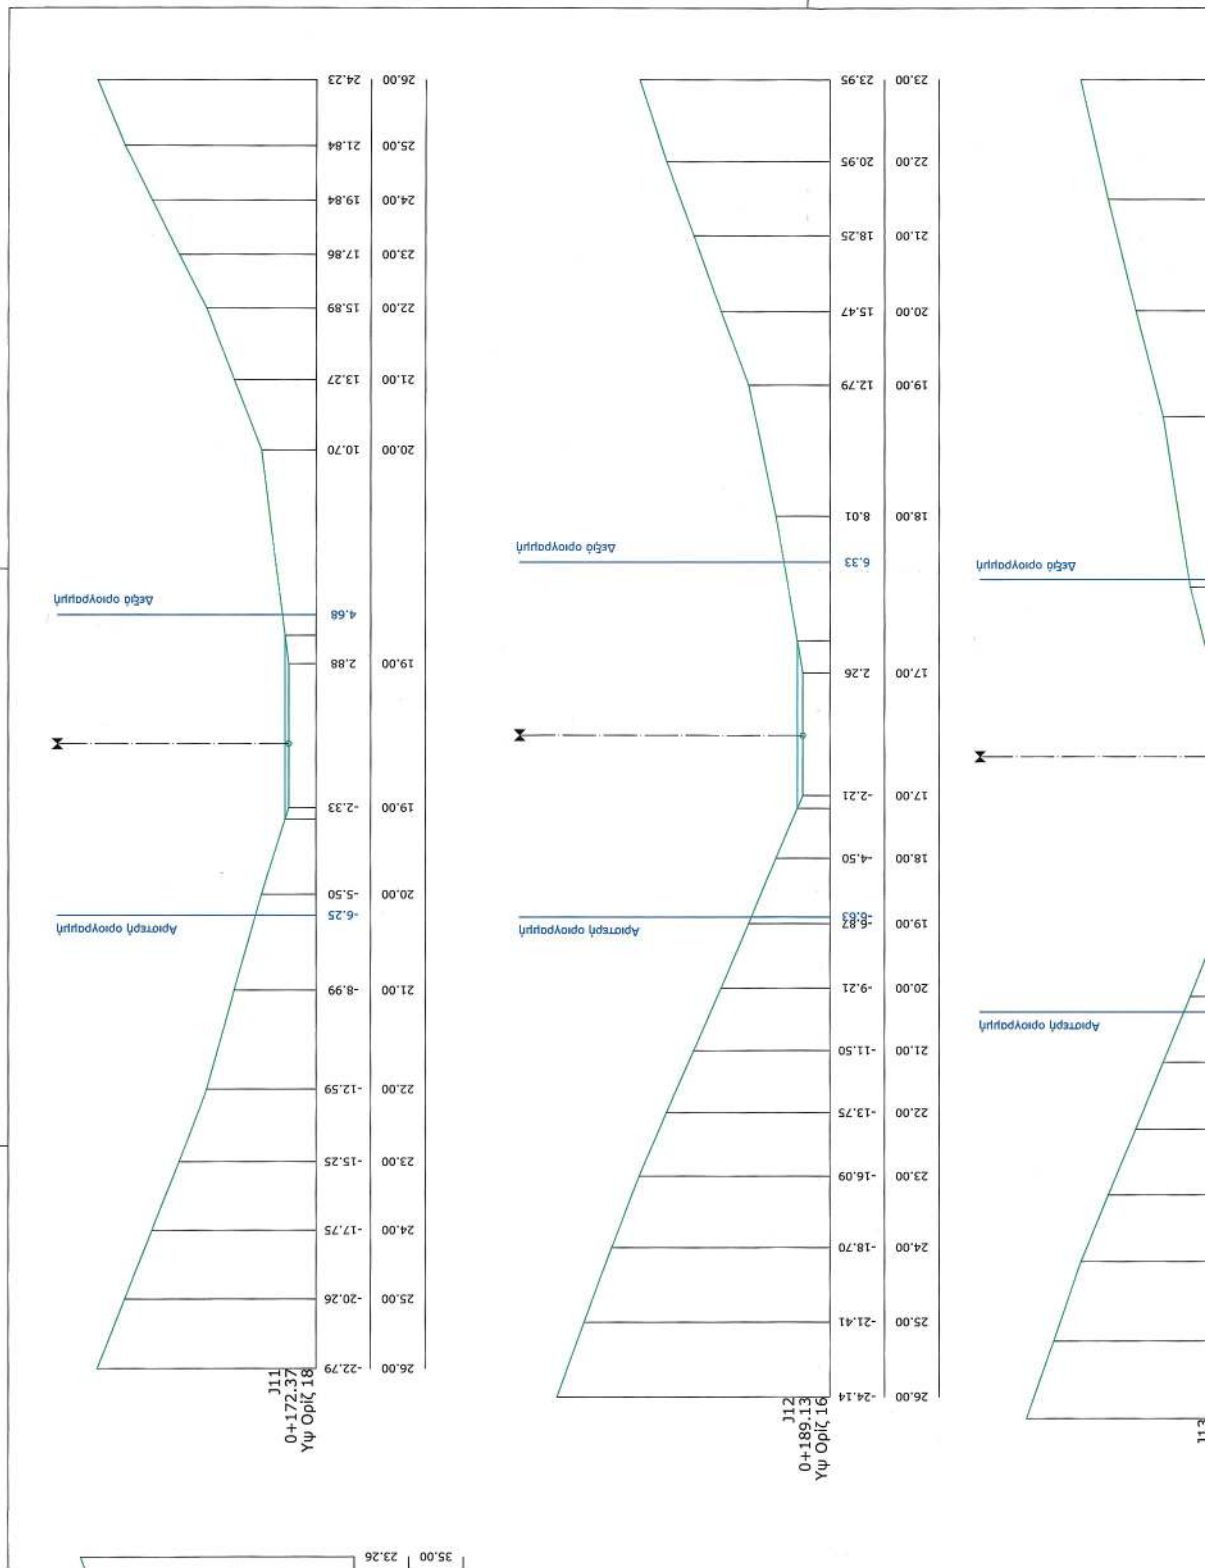

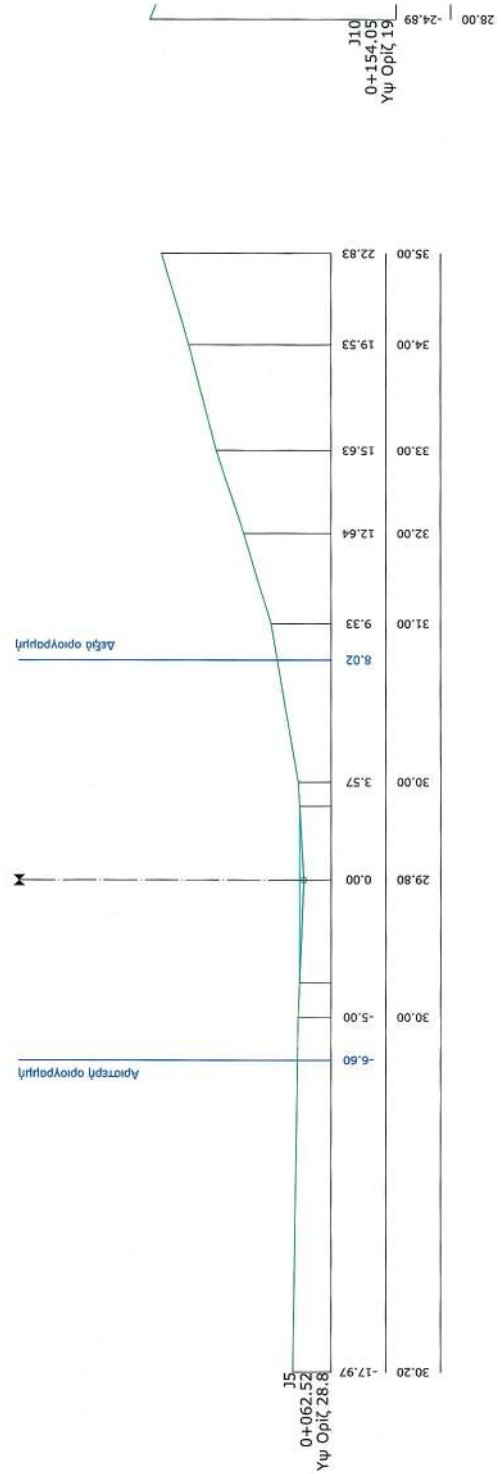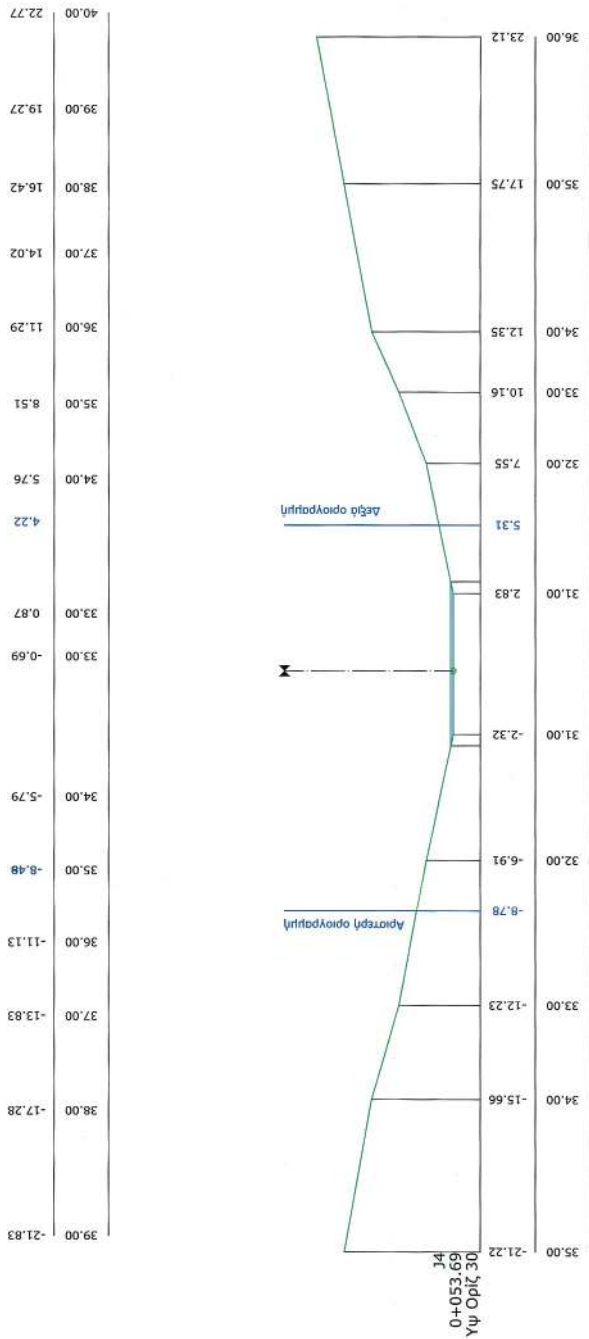

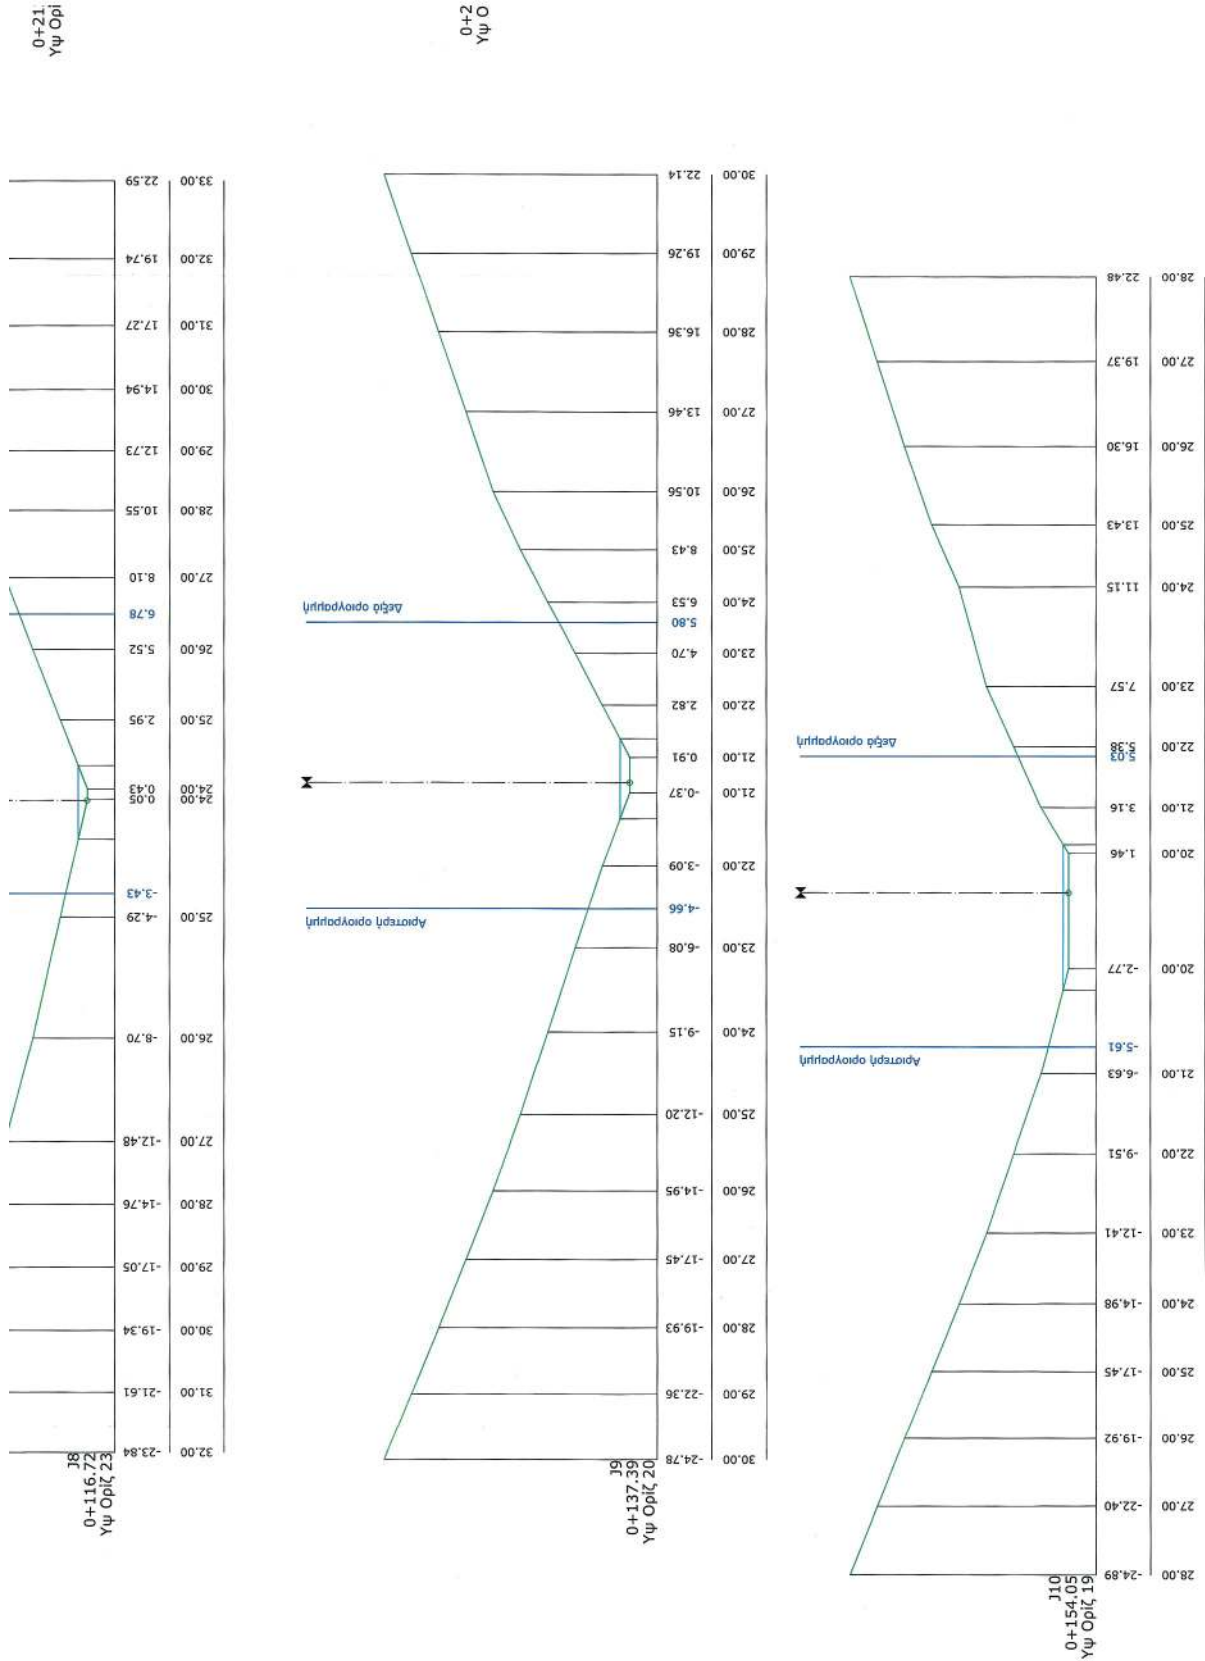

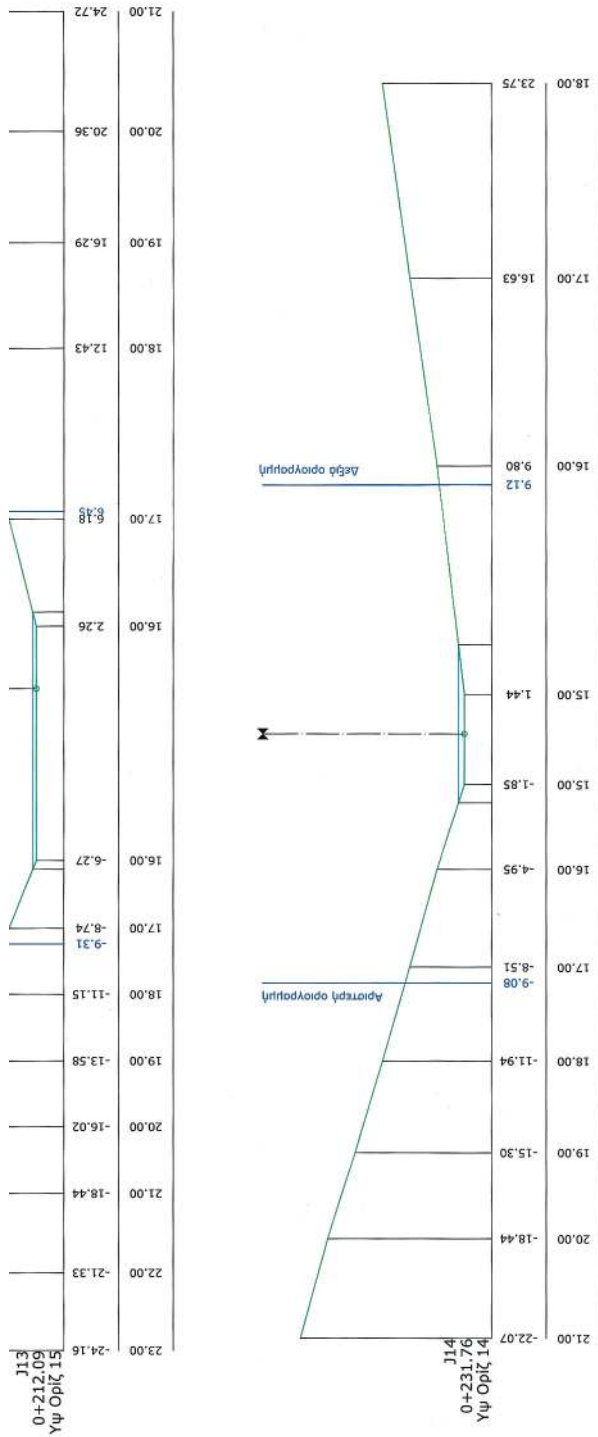

GRIVALIA HOSPITALITY

ΜΕΛΕΤΗ

ΕΛΕΓΧΘΗΚΕ

Ο ΜΗΧΑΝΙΚΟΣ

ΟΡΙΟΘΕΤΗΣΗ ΡΕΜΑΤΟΣ

ΒΑΣΙΛΕΙΟΣ ΠΑΤΕΡΙΤΣΑΣ

ΠΕΑ











































ΔΕΔΟΥΜΕΝΗΣ ΜΕ ΤΗΝ ΥΠ' ΑΡΘ. 2460/2025 ΠΡΑΞΗ
Η ΠΡΟΪΣΤΑΣΗ ΤΗΣ ΑΝΤΙΣΤ.
ΤΟΠΟΓΡΑΦΙΚΗΣ ΕΡΕΥΝΑΣ
Κ.Ε.Ε.
ΕΛΕΝΗ ΚΑΟΥΝΙ
ΤΟΠΟΓΡΑΦΙΚΗ ΕΡΕΥΝΑ

ΕΛΕΝΗ ΚΑΟΥΝΙ
08/05/2026 16:07

ΥΠΟΜΝΗΜΑ

Συμβάν νερού κατά την πλημμυρική παροχή

Γραμμή φυσικού εδάφους

Οριογραμμή ρέματος

ΕΠΙΣΤΑΣΗ (m)	0	1	2	3	4
ΜΕΤΡΟΙ ΜΕΤΑΦΟΡΑΣ					

Κλίμακα : 1: 100

Χρόνος Μελέτης: ΟΚΤΩΒΡΙΟΣ 2023

Αρθ. Σχεδίου 4.3

ΤΕΧΝΟΓΡΑΦΟ :

ΦΩΤΟΓΡΑΦΟΣ & ΣΥΝΕΡΓΑΤΗΣ

Μελέτη και σχέδια ΙΚΕ

ΥΠΟΥΡΓΕΙΟ ΠΕΡΙΒΑΛΛΟΝΤΟΣ ΚΑΙ ΕΝΕΡΓΕΙΑΣ

Τμήμα Περιβάλλοντος

Τηλ: 210 6814400

Τηλ: 210 6814401

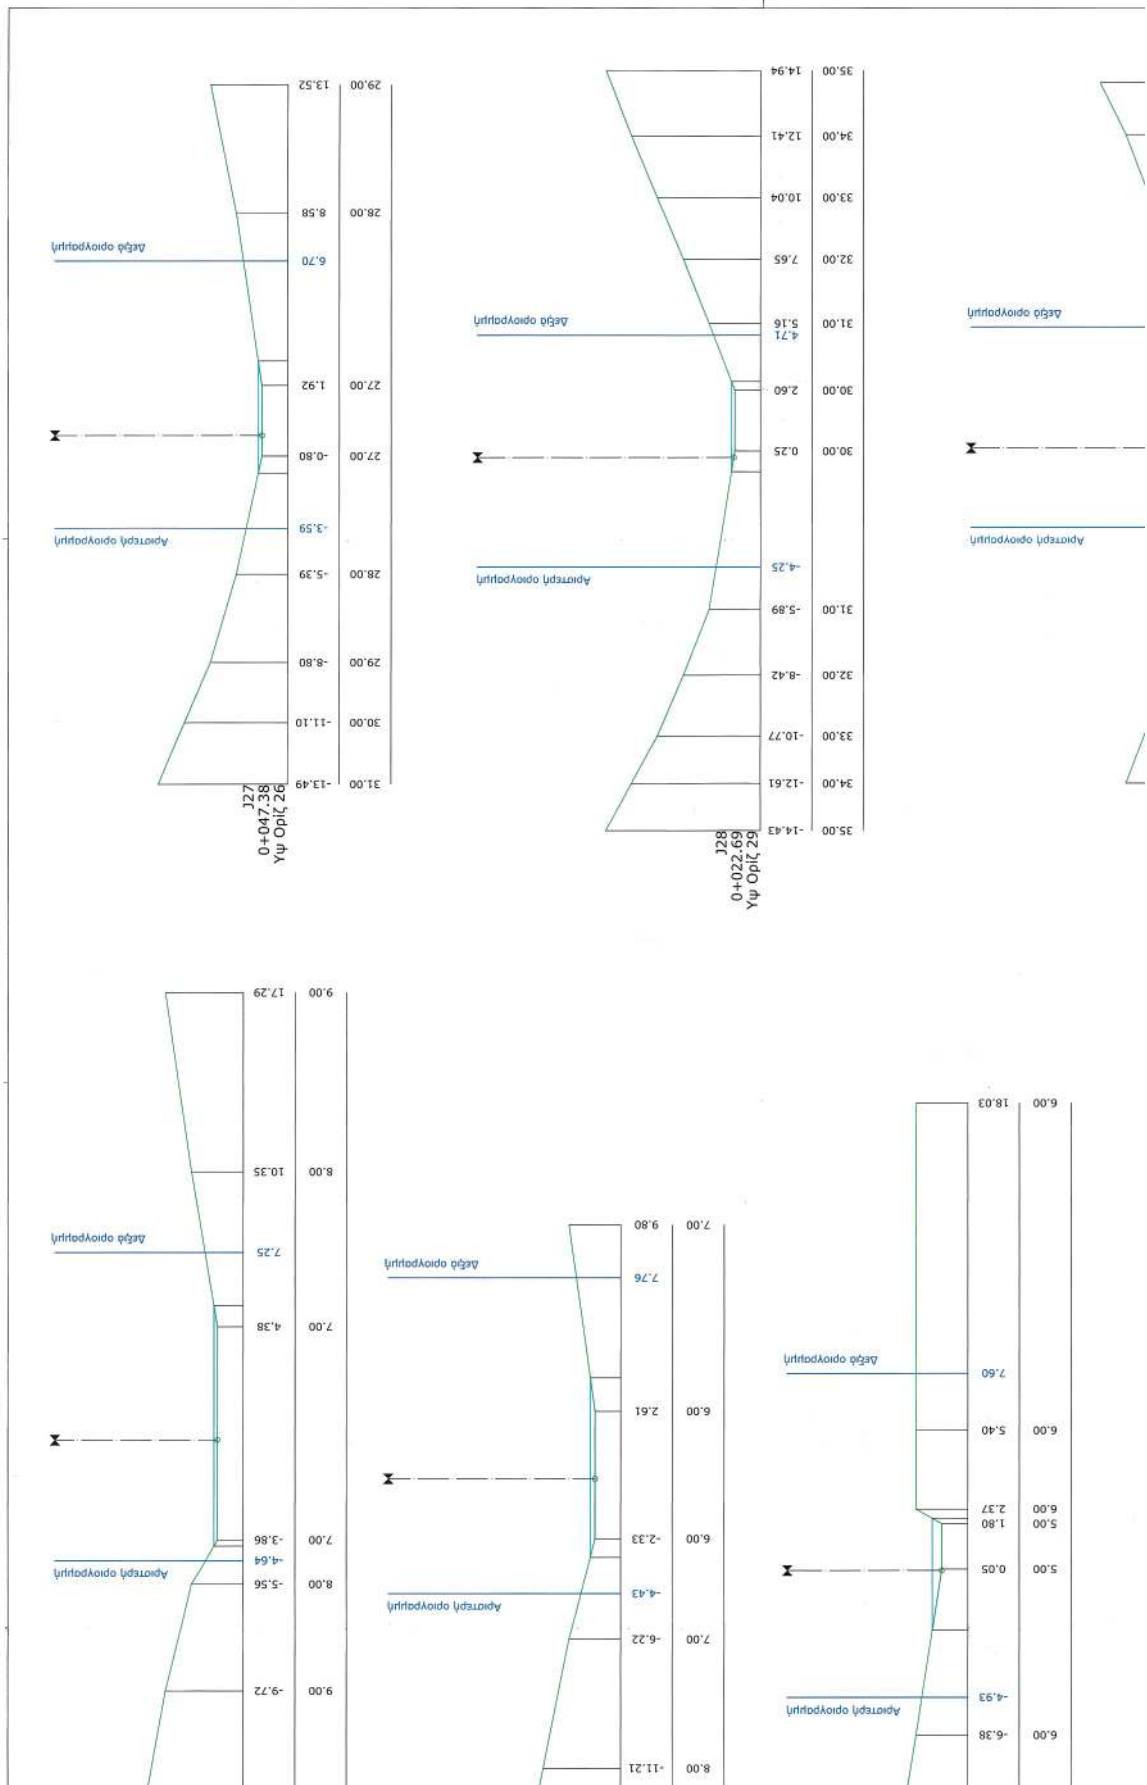



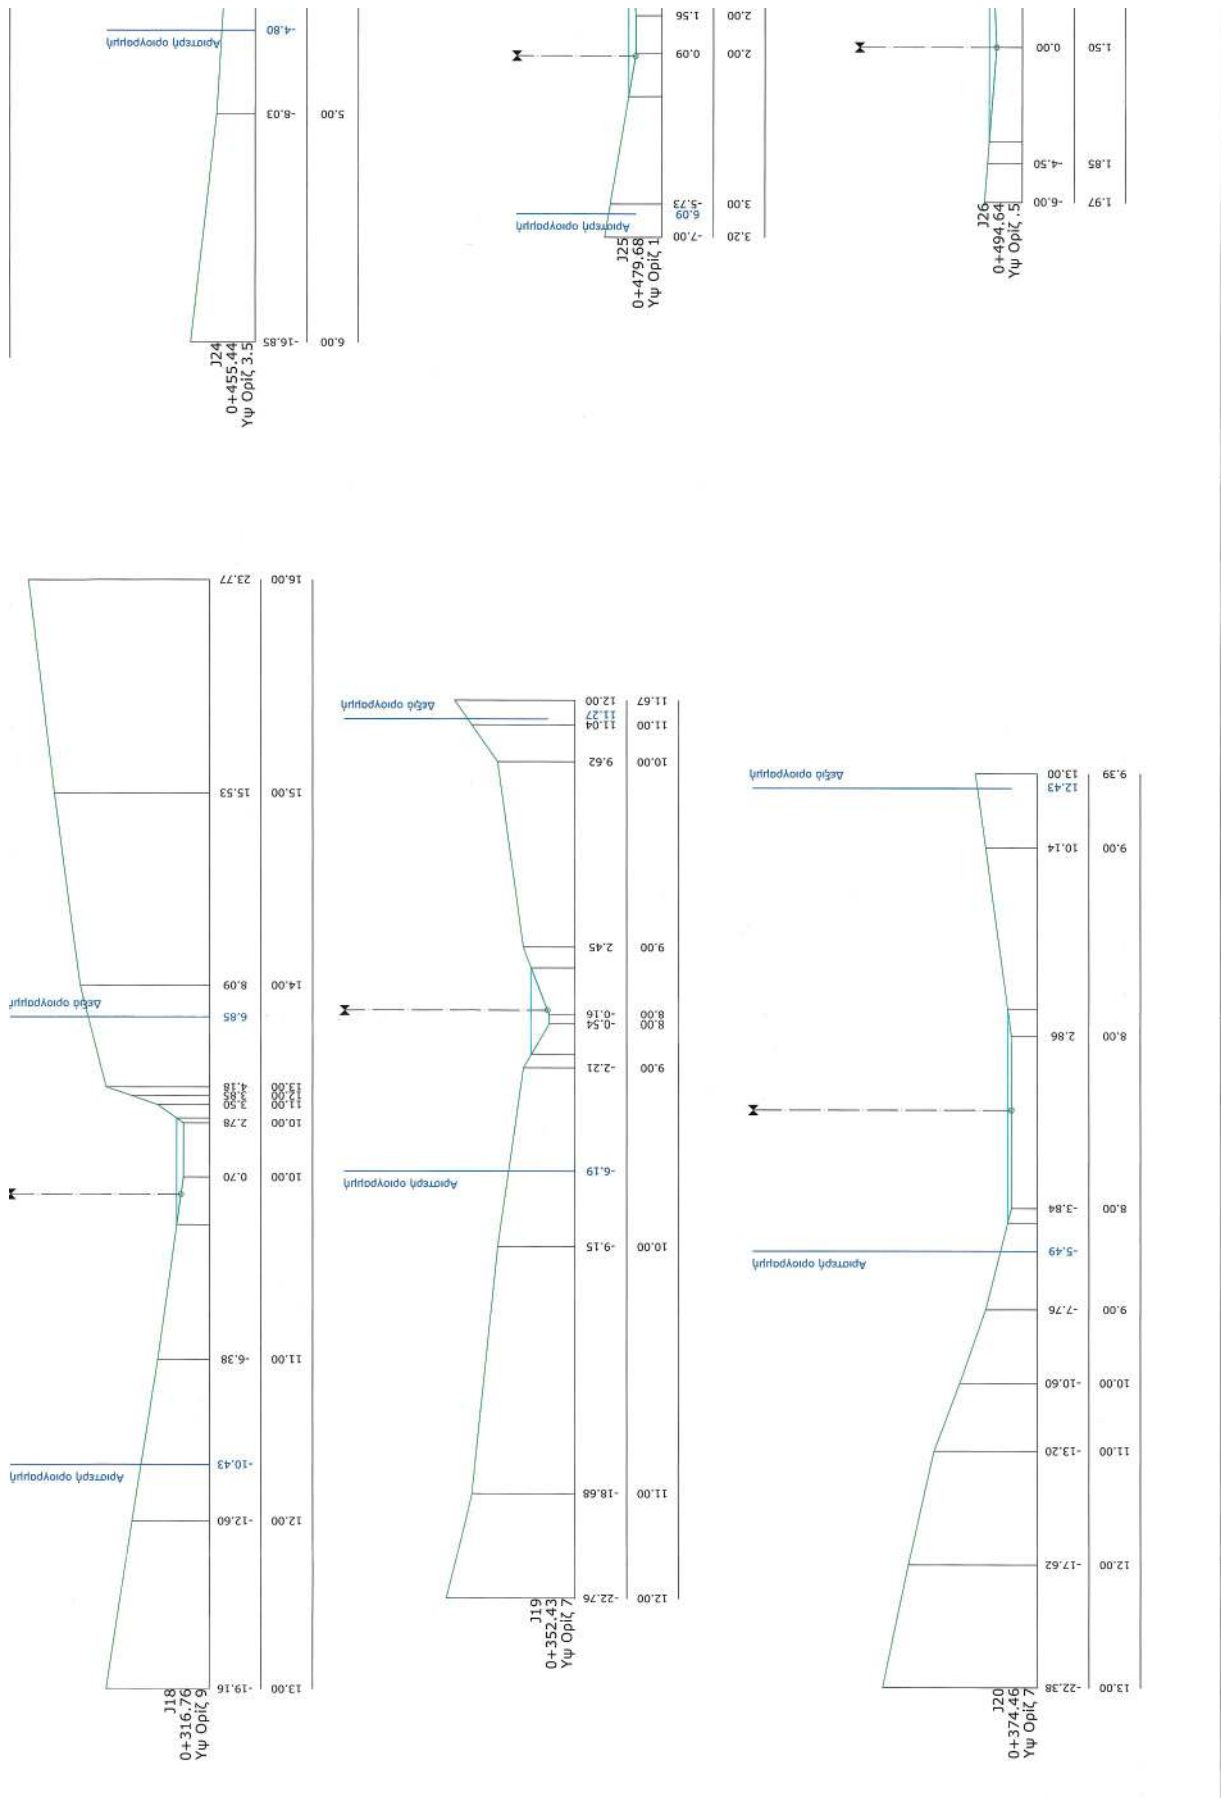


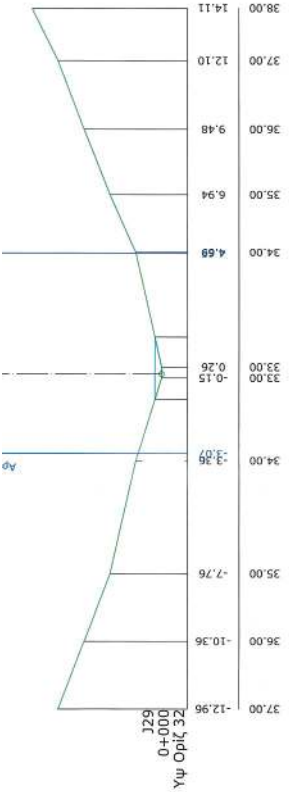

ΥΠΟΜΗΝΗΜΑ


- Σταθμ. κρού κατά την πλημμυρική παροχή
- Γραμμή φυσικού εδάφους
- Οριογραμμή σήματος


GRIVALIA HOSPITALITY	
ΘΕΣΗ ΜΕΓΑΛΟΝΗΣΟΣ ΠΕΤΑΛΙΩΝ ΤΟΥ ΔΗΜΟΥ ΚΑΡΥΣΤΟΥ ΣΤΟΝ ΚΟΛΠΟ ΒΑΣΙΛΙΚΩΝ ΤΗΣ ΠΕΡΙΦΕΡΕΙΑΚΗΣ ΕΝΟΤΗΤΑΣ ΕΥΒΟΙΑΣ	
ΠΡΟΣΤΑΣΙΑ	
ΡΕΜΑ 2 ΚΑΙ ΡΕΜΑ 2-1 (ΦΥΛΛΟ 2/2) ΚΑΤΑ ΠΛΑΤΟΣ ΤΟΜΕΣ ΡΕΜΑΤΟΣ	
Κλίμακας : 1: 100	Χρόνος Μελέτης: ΟΚΤΩΒΡΙΟΣ 2023
ΤΕΧΝΙΚΟ ΓΡΑΦΕΙΟ	
ΦΩΤΟΠΟΛΙΤΗΣ & ΣΥΝΕΡΓΑΤΕΣ ΟΡΓΑΝΙΣΜΟΣ ΕΡΕΥΝΑΣ ΚΑΙ ΤΕΧΝΟΛΟΓΙΑΣ ΥΠΗΡΕΣΙΕΣ ΕΡΕΥΝΑΣ ΚΑΙ ΤΕΧΝΟΛΟΓΙΑΣ ΤΗΛΑ : 210 6321860 FAX : 210 6314187 email : fotopolitis.makridakis@gmail.com	
ΕΛΕΝΙ ΚΑΟΥΝΙ 08/05/2026 16.08	

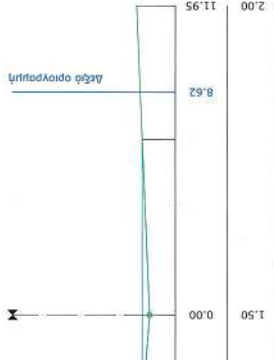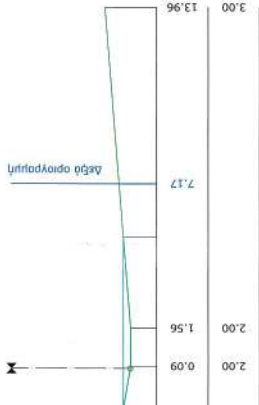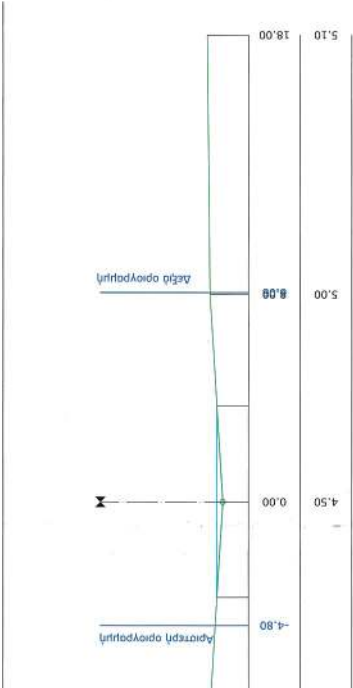







ΕΘΝΙΚΟ ΤΥΠΟΓΡΑΦΕΙΟ
Για τεχνικούς λόγους στο σχεδιάγραμμα,
από το ηλεκτρονικό αρχείο, έγινε
σμίκρυνση κατά ποσοστό **32%**

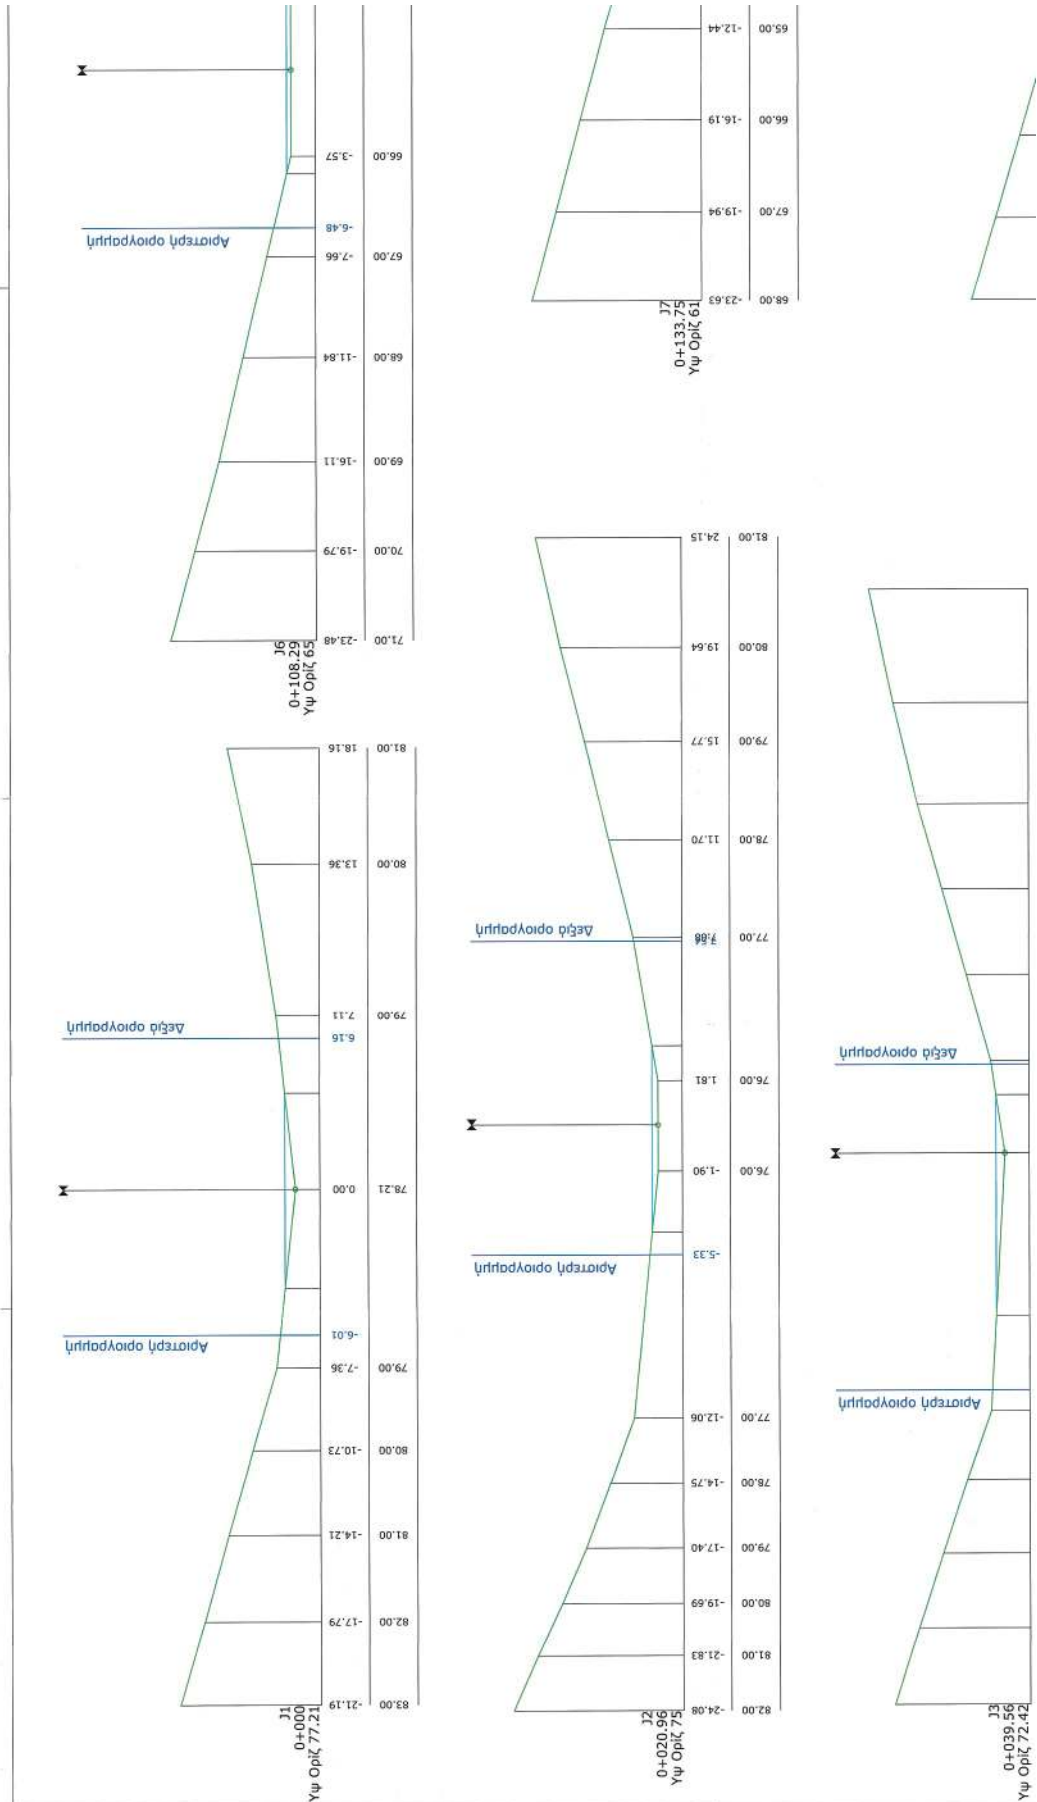

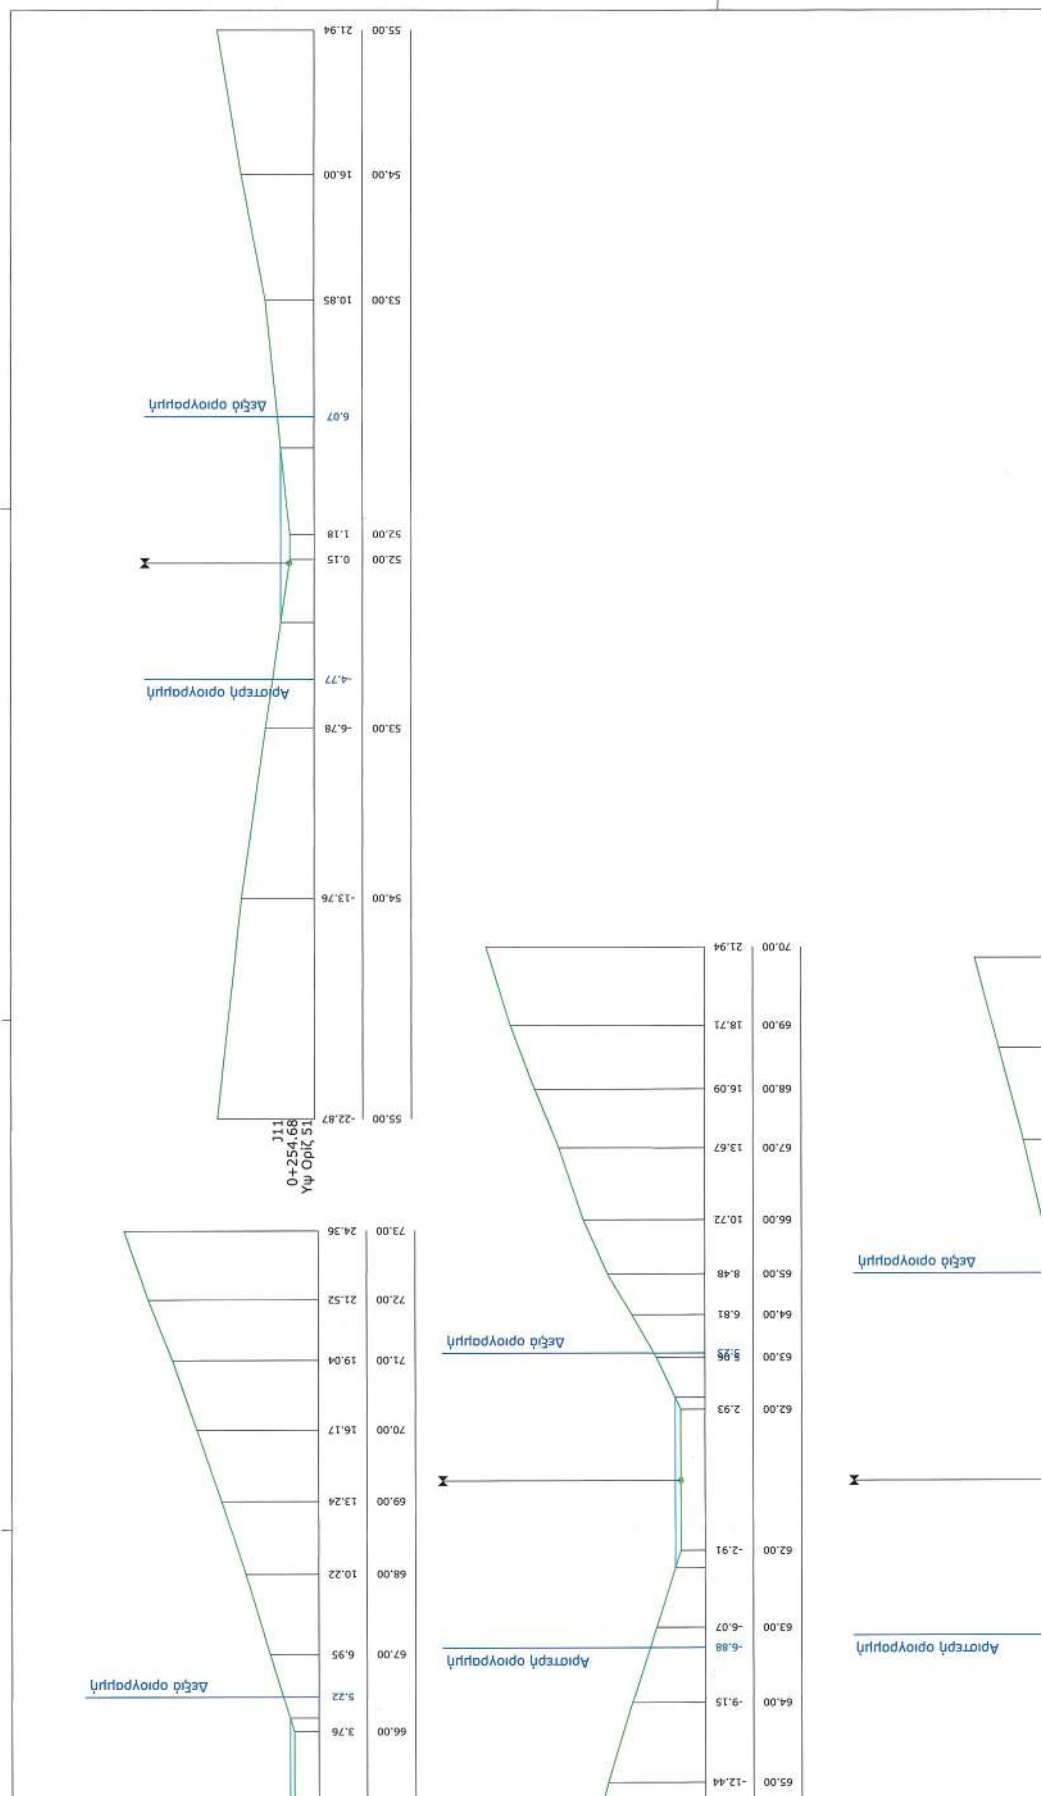

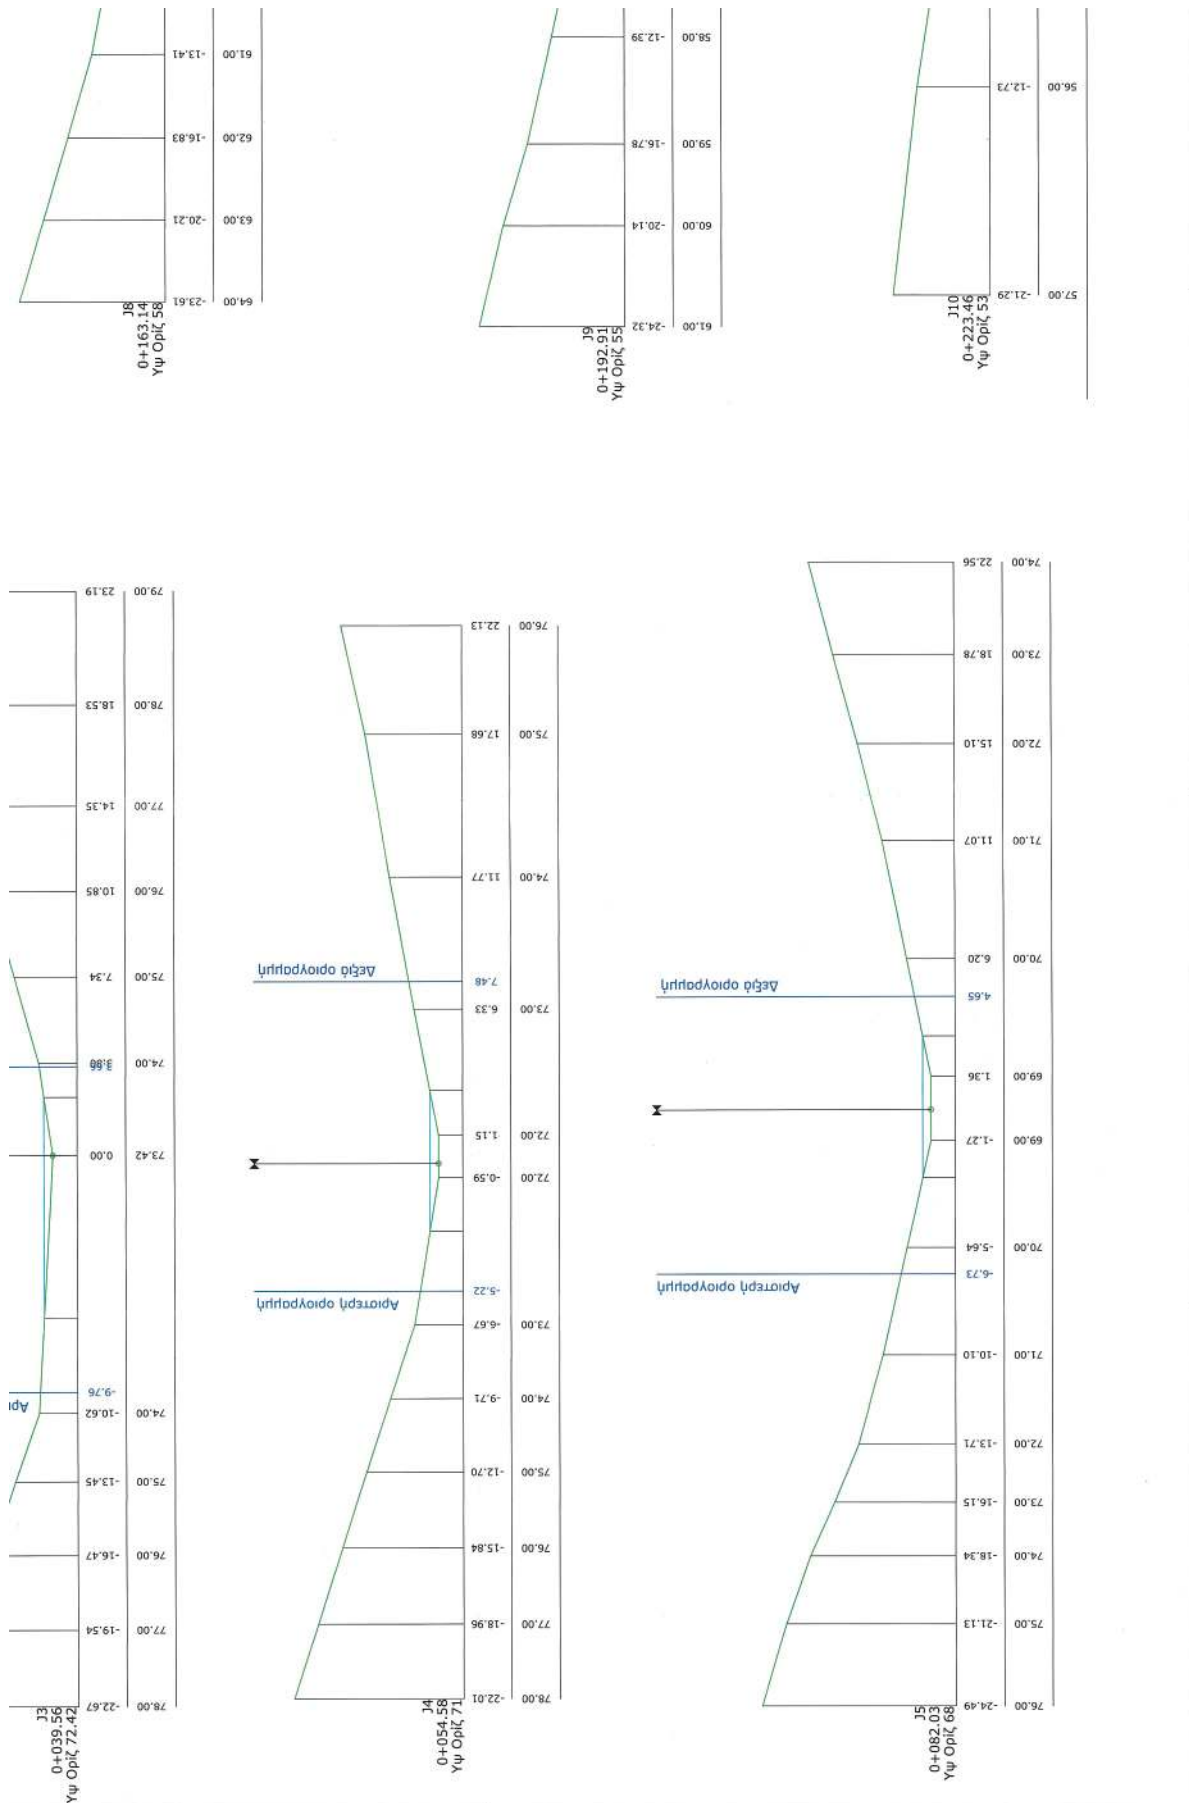

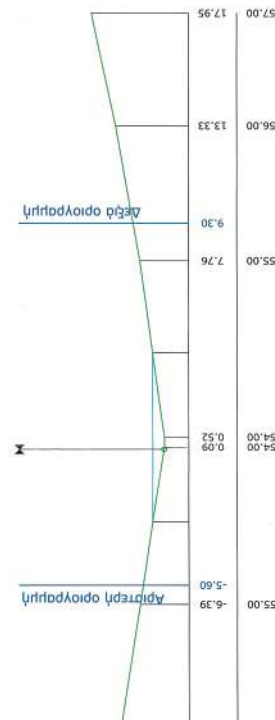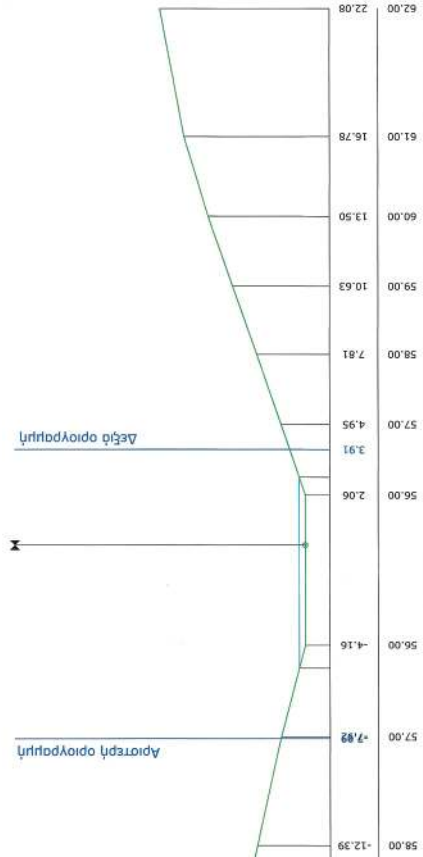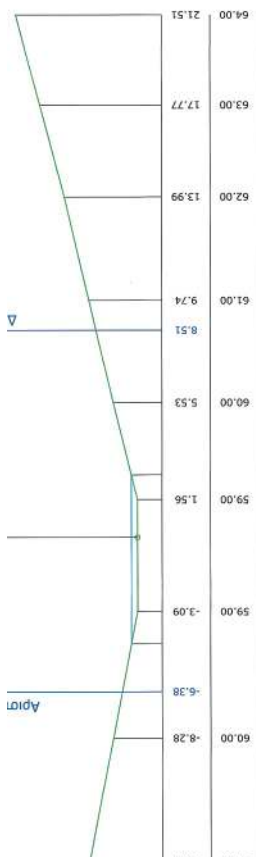

ΤΟΠΟΓΡΑΦΙΚΩΝ ΕΡΕΥΝΩΝ ΟΧ

ΕΛΕΝΗ ΚΑΟΥΝΙ
08/05/2026 16:09

ΥΠΟΜΝΗΜΑ


GRIVALIA HOSPITALITY

ΟΡΙΟΘΕΤΗΣΗ ΡΕΜΑΤΩΝ

ΘΕΣΗ ΜΕΓΑΛΟΝΗΣΟΣ ΠΕΤΑΛΙΩΝ ΤΟΥ ΔΗΜΟΥ ΚΑΡΥΣΤΟΥ
ΣΤΟΝ ΚΟΛΠΟ ΒΑΣΙΛΙΚΩΝ
ΤΗΣ ΠΕΡΙΦΕΡΕΙΑΚΗΣ ΕΝΟΤΗΤΑ ΕΥΒΟΙΑΣ

ΡΕΜΑ 3 (ΦΥΛΛΟ 1/4)
ΚΑΤΑ ΠΛΑΤΟΣ ΤΟΜΕΣ ΡΕΜΑΤΟΣ 3


Κλίμακα : 1 : 100 Χρόνος Μελέτης: ΟΚΤΩΒΡΙΟΣ 2023 Από: Σχεδίου 4.5


ΦΩΤΟΠΟΙΟΥΣΑ & ΣΥΝΕΡΓΑΤΕΣ
Μελετητική εταιρεία Ι.Κ.Ε.
ΥΠΗΡΕΤΟΥΣ ΣΧΕΔΙΑΣΜΟΥ, ΕΡΕΥΝΑΣ
ΚΑΙ ΕΚΤΕΛΕΣΗΣ ΕΡΓΩΝ
email: fotopoiou@fotopoiou.gr

ΕΠΙΣΤΕΥΜΕΝΗ ΤΗΣ ΔΙΑΔΙΚΑΣΙΑΣ
ΤΟΠΟΓΡΑΦΙΚΩΝ ΕΡΕΥΝΩΝ ΟΧ






ΕΘΝΙΚΟ ΤΥΠΟΓΡΑΦΕΙΟ
Για τεχνικούς λόγους στο σχεδιάγραμμα,
από το ηλεκτρονικό αρχείο, έγινε
σμίκρυνση κατά ποσοστό **32%**

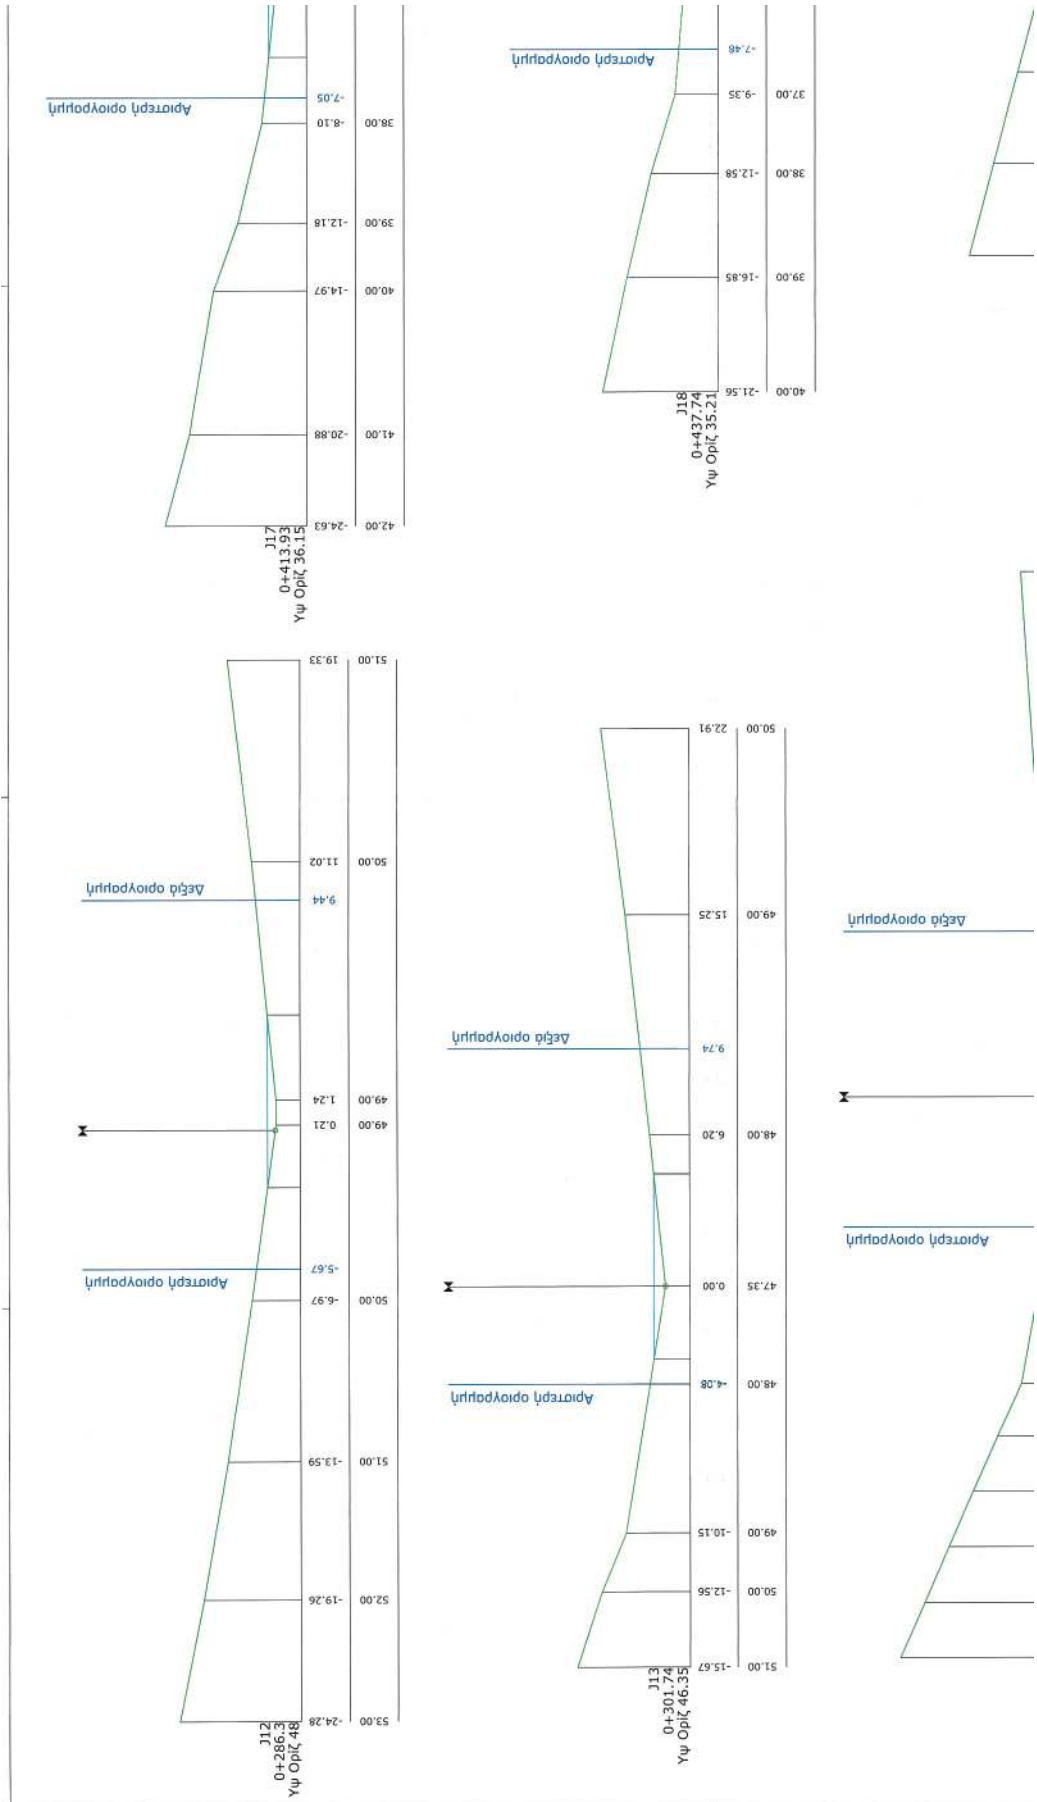

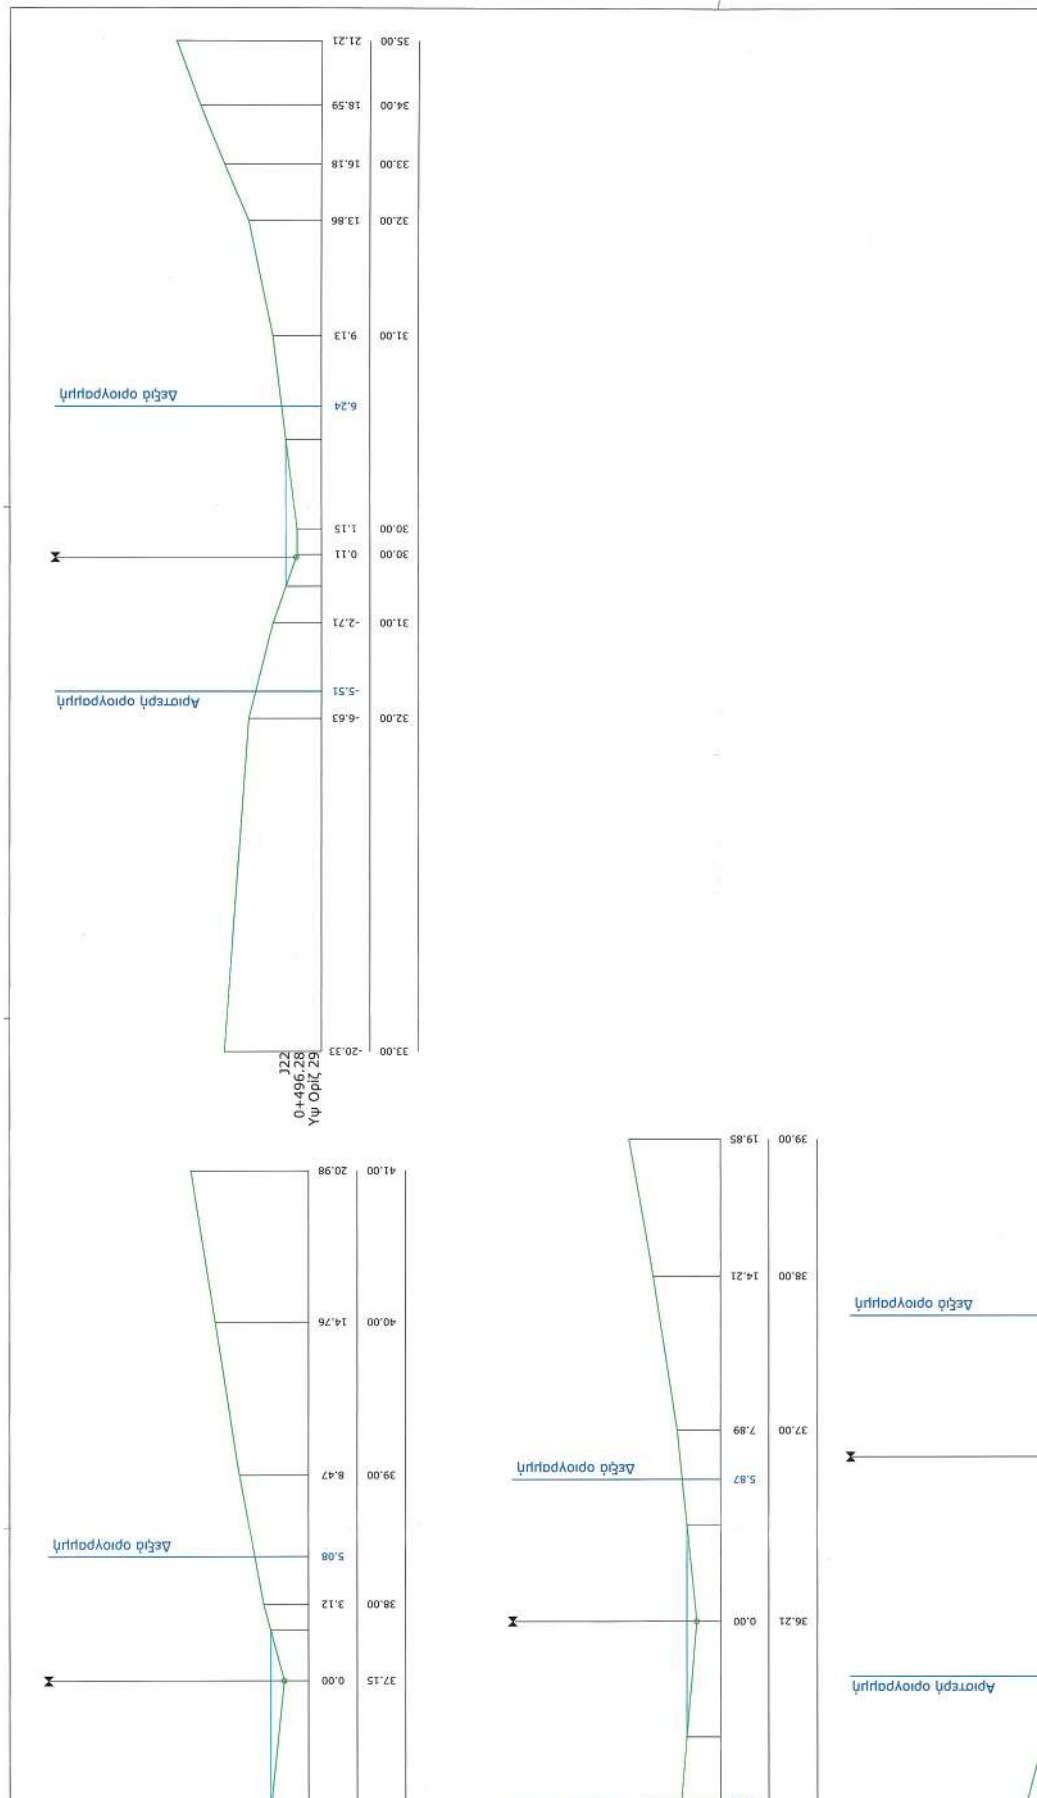



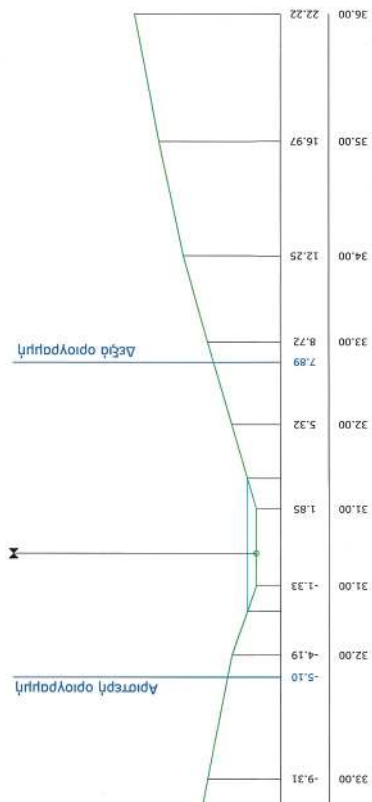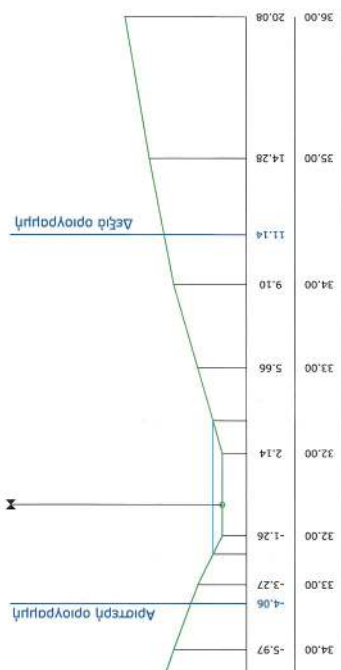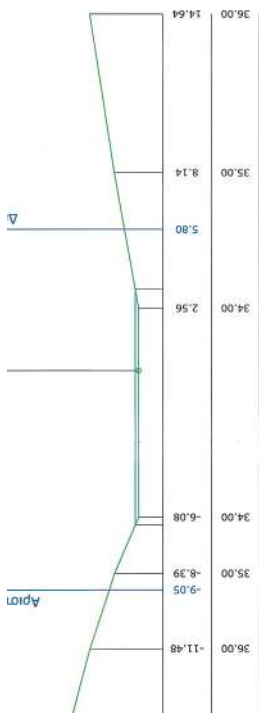


ΥΠΟΥΡΓΕΙΟ ΠΕΡΙΒΑΛΛΟΝΤΟΣ ΚΑΙ ΒΙΩΣΙΜΗΣ
ΑΝΑΠΤΥΞΗΣ ΜΕ ΤΗΝ ΥΠΟ ΑΡΙΘ. 746002Ε ΠΡΑΞΗ
ΤΟΠΟΓΡΑΦΙΚΩΝ ΕΡΓΑΣΙΩΝ
Κ.Α.Δ.
ΕΛΕΝΗ ΚΑΟΥΝΙ
ΤΟΠΟΓΡΑΦΟΣ ΜΗΛΛΑΚΙΟΣ


ELENI KAOUNI
08/05/2026 16:11


[illegible]



ΕΘΝΙΚΟ ΤΥΠΟΓΡΑΦΕΙΟ
Για τεχνικούς λόγους στο σχεδιάγραμμα,
από το ηλεκτρονικό αρχείο, έγινε
σμίκρυνση κατά ποσοστό **32%**

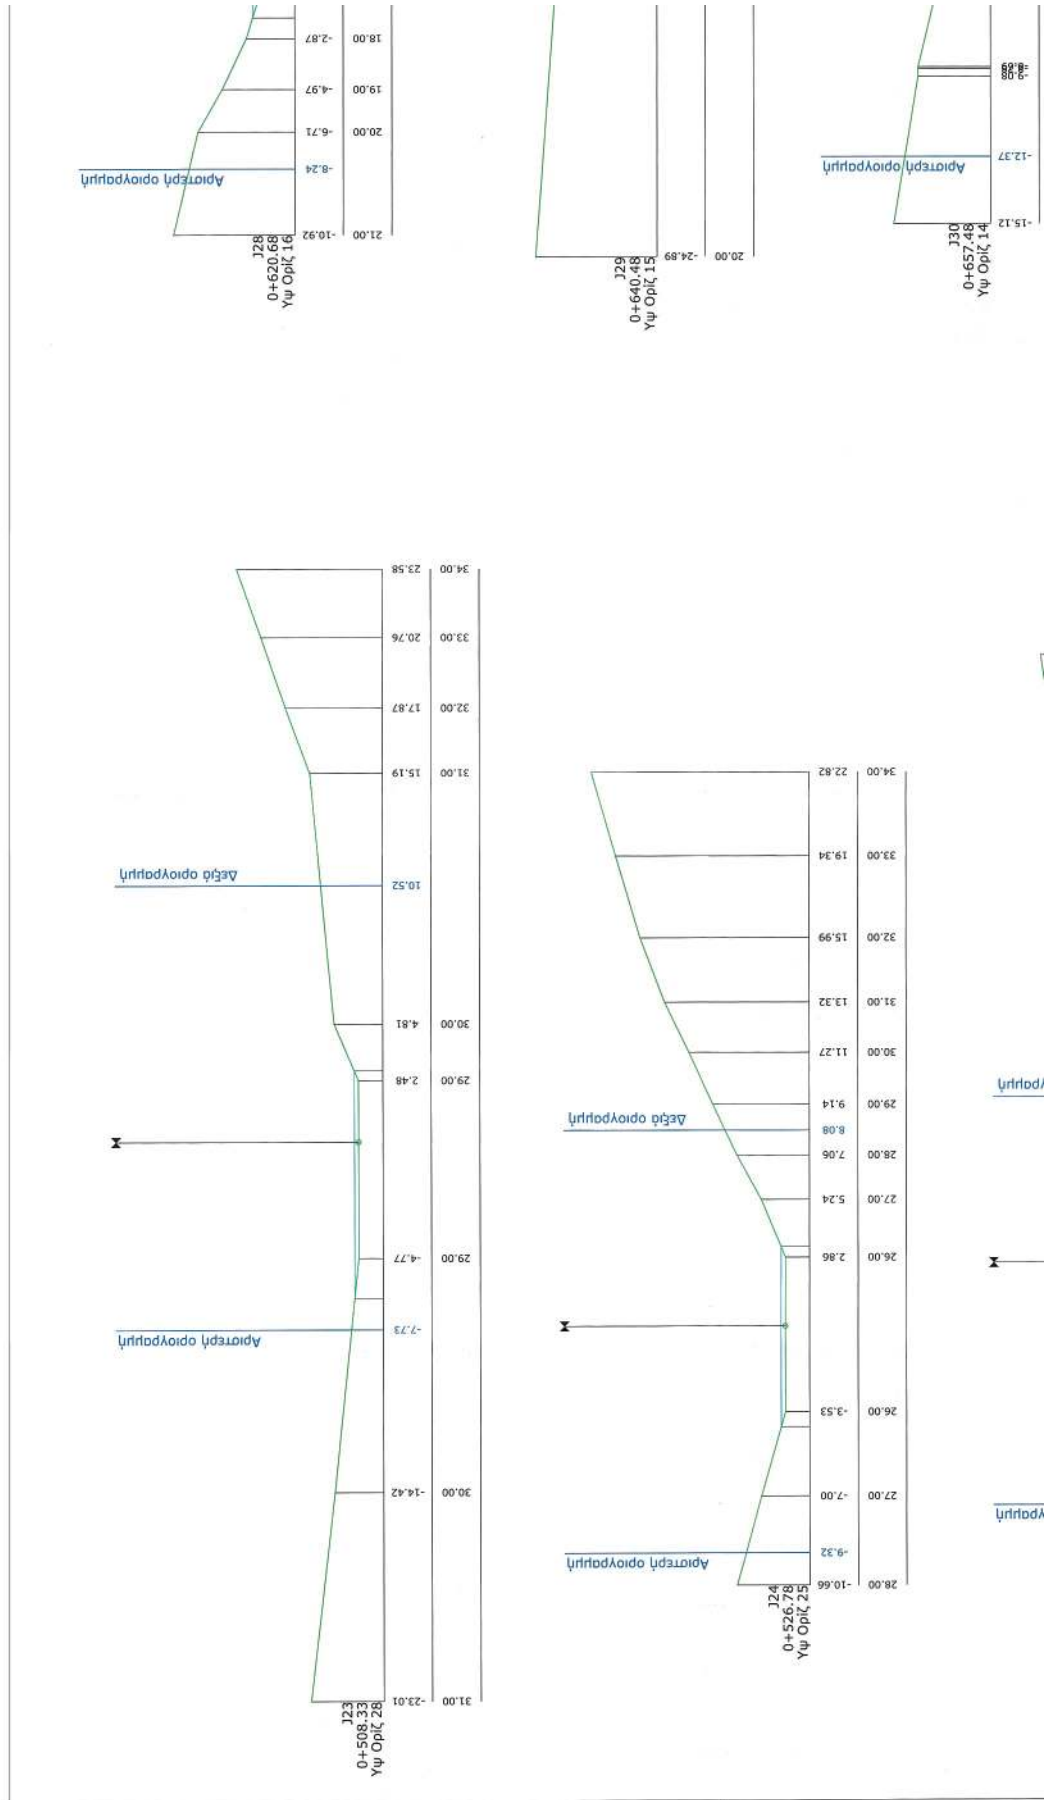

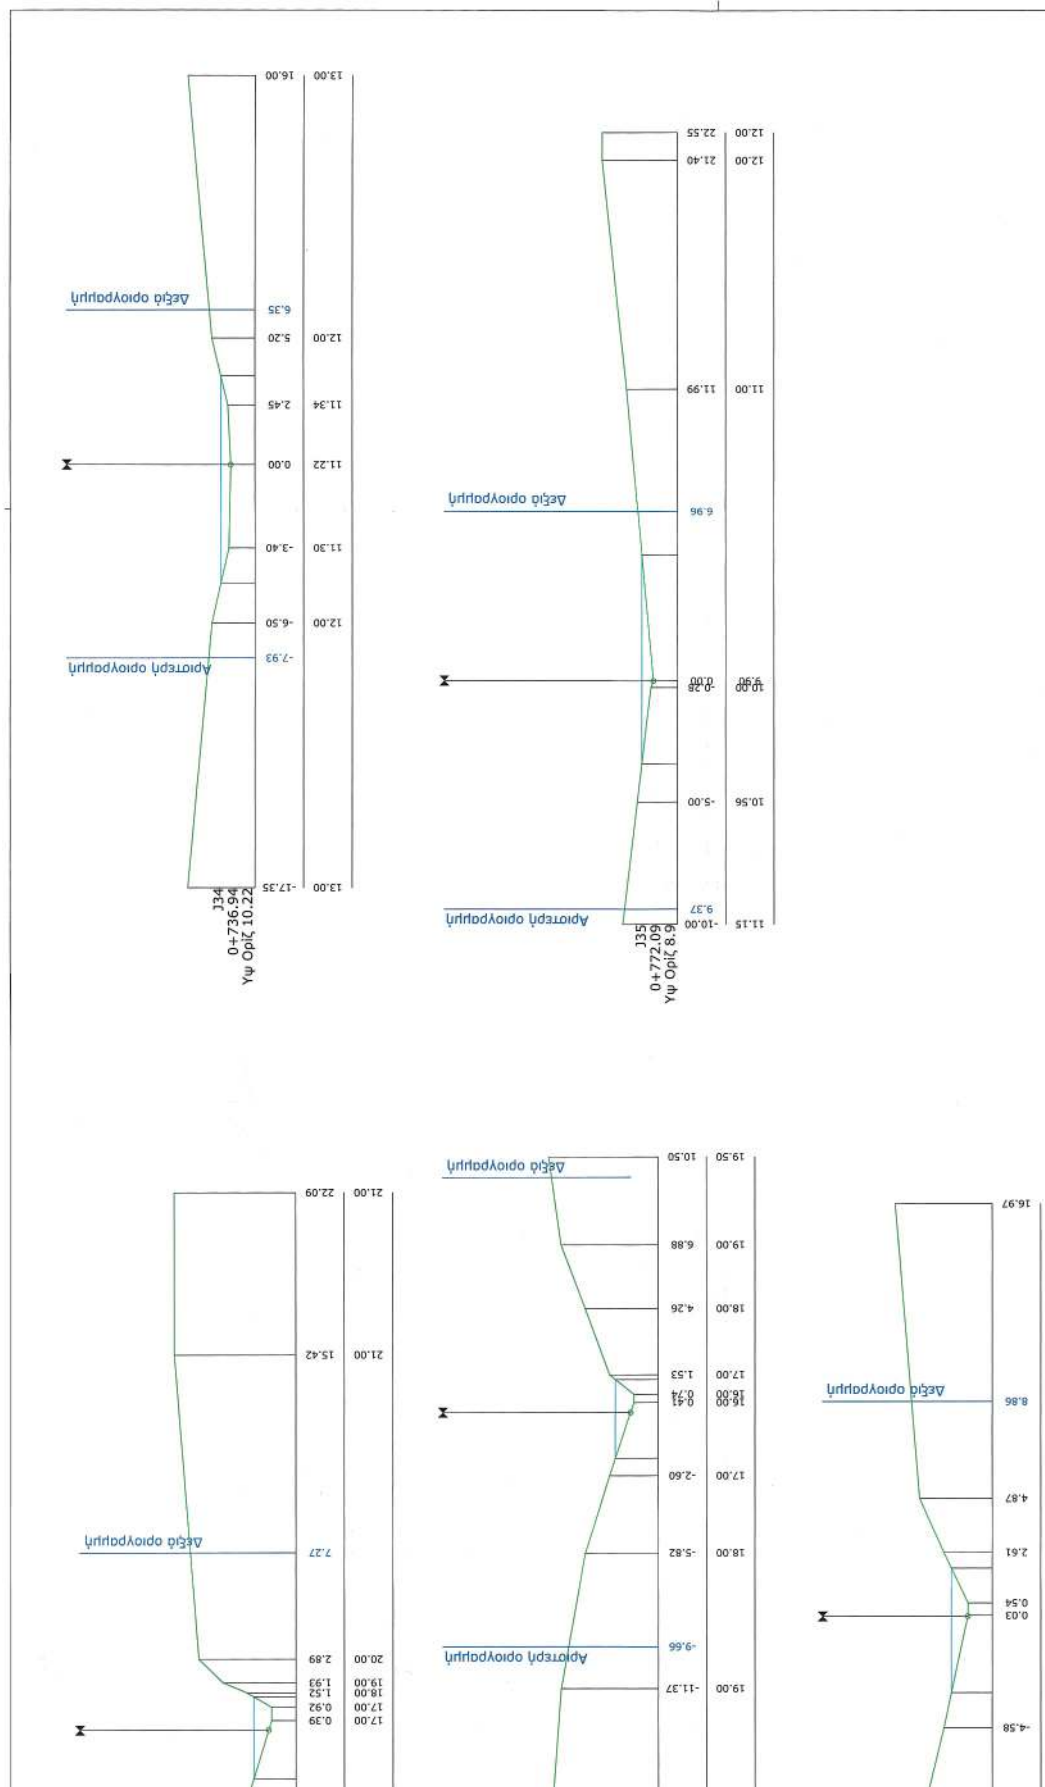

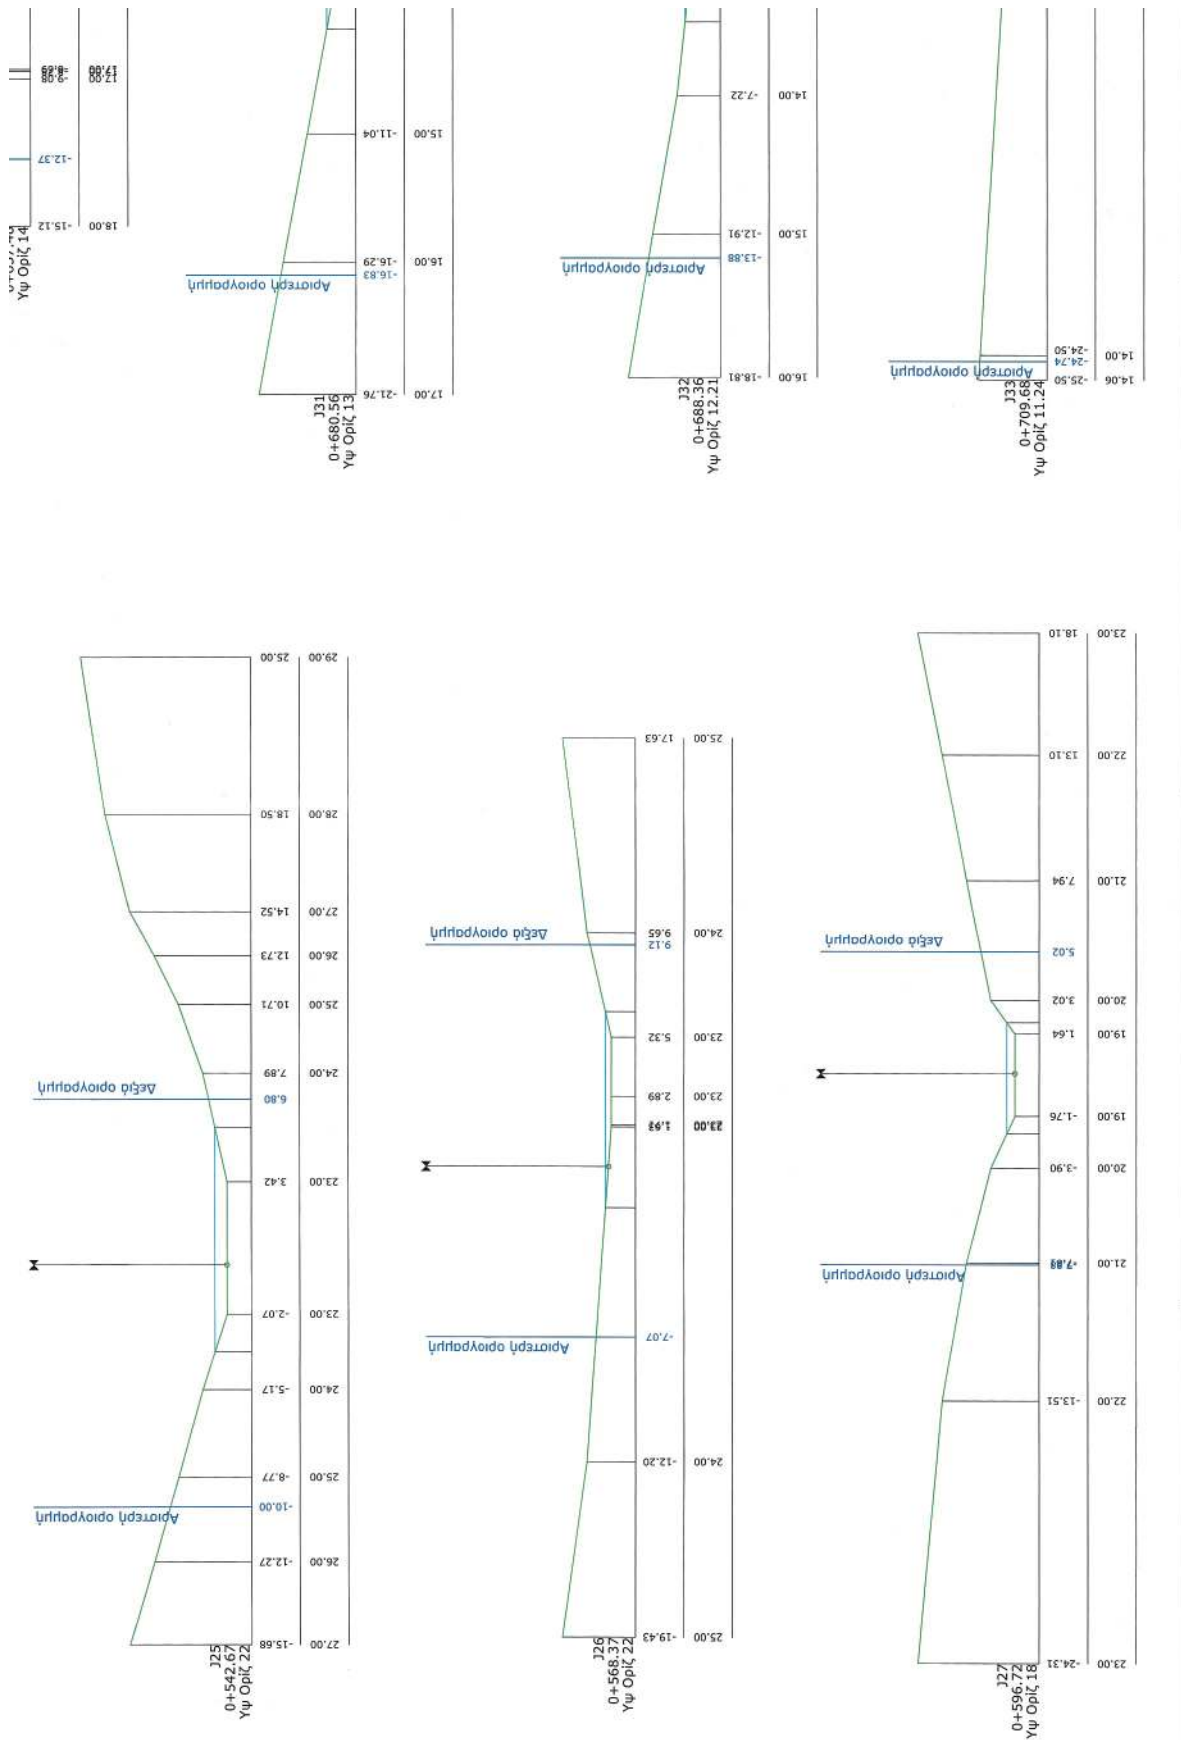



ΥΠΟΜΝΗΜΑ	
Σύμφωνα με τον Νόμο 4269/2004	Σύμφωνα με τον Νόμο 4269/2004
Γραμμή φυσικού εδάφους	Γραμμή φυσικού εδάφους
Οριογραμμή μελέτης	Οριογραμμή μελέτης

ΕΛΕΓΧΕΤΕ
ΕΛΕΓΧΕΤΕ
ΕΛΕΓΧΕΤΕ

GRIVALIA HOSPITALITY

ΟΡΙΟΘΕΤΗΣΗ ΡΕΜΑΤΩΝ

ΘΕΣΗ ΜΕΓΑΛΟΝΗΣΟΣ ΠΕΤΑΛΙΩΝ ΤΟΥ ΔΗΜΟΥ ΚΑΡΥΣΤΟΥ
ΣΤΟΝ ΚΟΛΠΟ ΒΑΣΙΛΙΚΩΝ
ΤΗΣ ΠΕΡΙΦΕΡΕΙΑΚΗΣ ΕΝΟΤΗΤΑ ΕΥΒΟΙΑΣ

ΡΕΜΑ 3 (ΦΥΛΛΟ 3/4)
ΚΑΤΑ ΠΛΑΤΟΣ ΤΟΜΕΣ ΡΕΜΑΤΟΣ 3

Κλίμακα: 1:100 Χρόνος Μελέτης: ΟΚΤΩΒΡΙΟΣ 2023 Από: Σχέδιο 4.7

ΦΩΤΟΠΛΑΝΟΣ & ΣΥΝΕΡΓΑΤΕΣ
ΤΕΛ: 210 6521800 FAX: 210 6514137
email: fotoplano.andreas@gmail.com

ΕΛΕΝΙ ΚΑΟΥΝΙ


08/05/2026 16:13




ΥΠΟΜΝΗΜΑ

Σύμφωνα με τον Νόμο 4269/2004







ΕΘΝΙΚΟ ΤΥΠΟΓΡΑΦΕΙΟ
Για τεχνικούς λόγους στο σχεδιάγραμμα,
από το ηλεκτρονικό αρχείο, έγινε
σμίκρυνση κατά ποσοστό **32%**

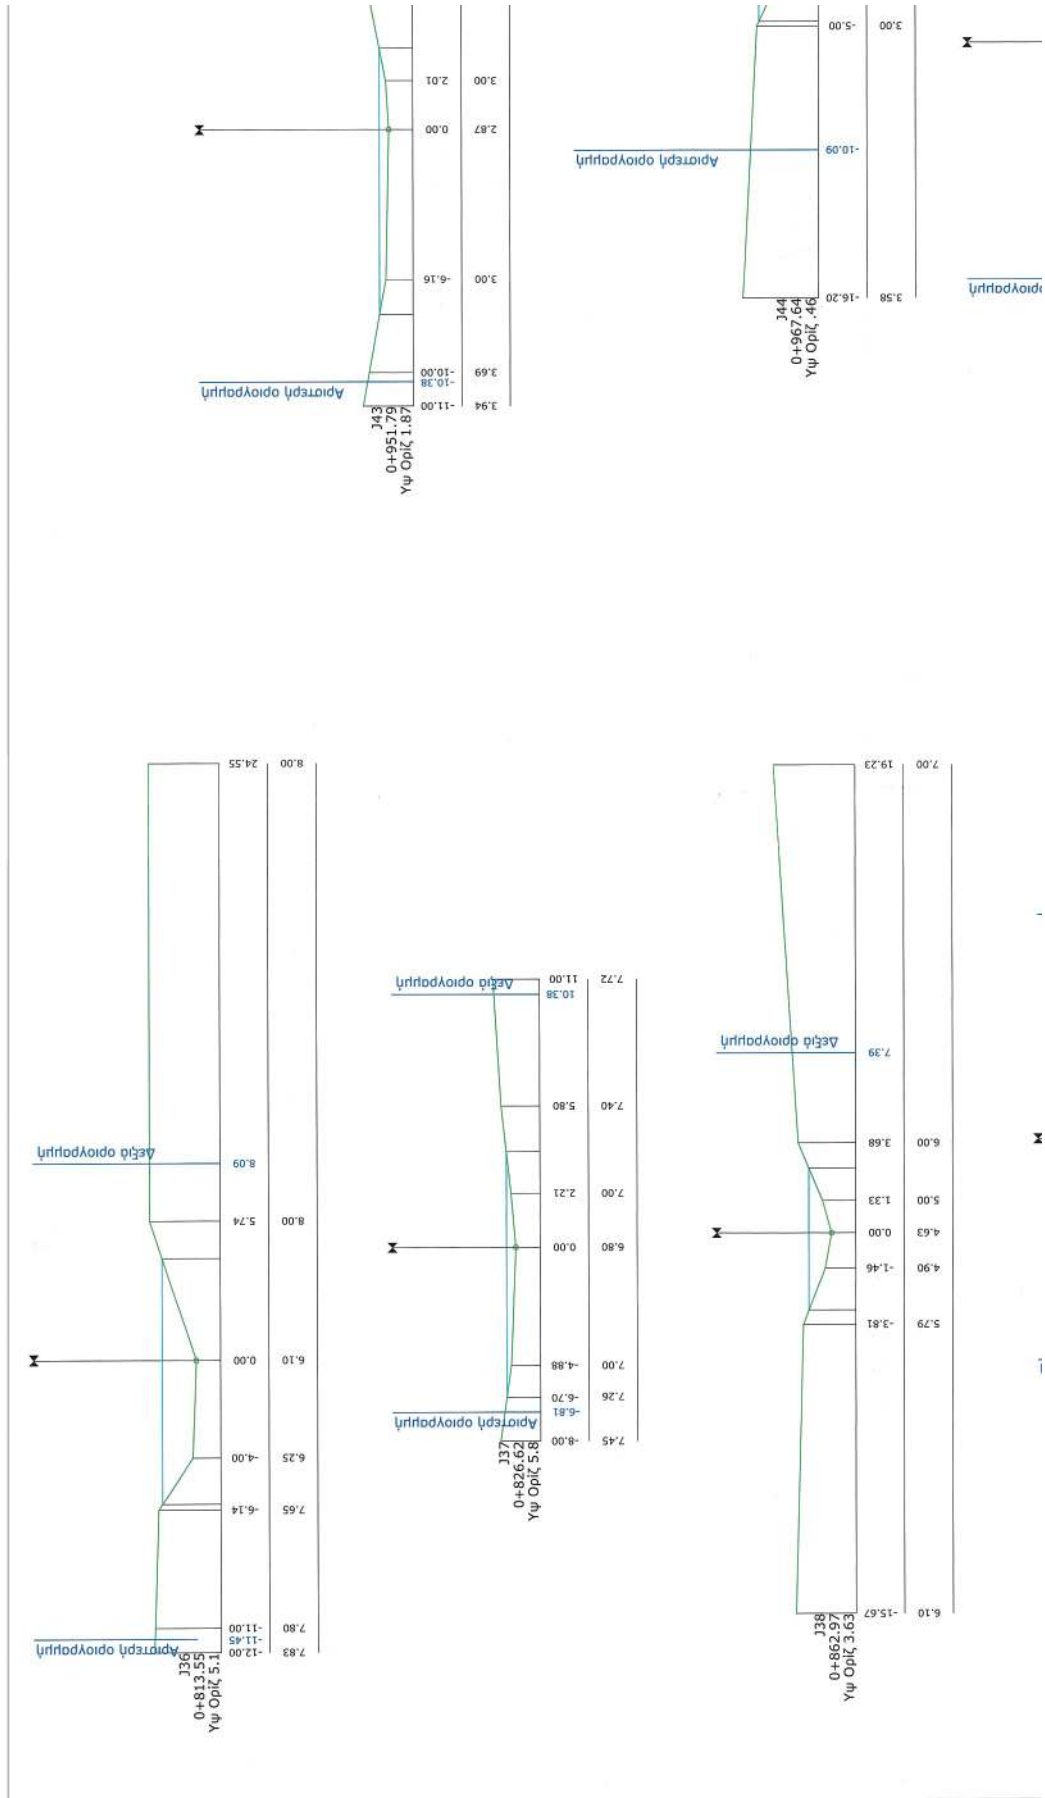

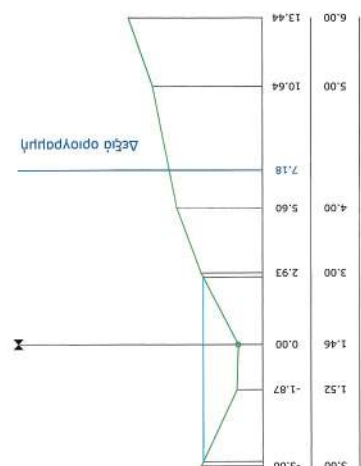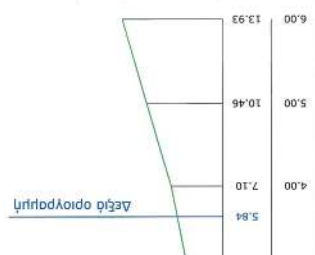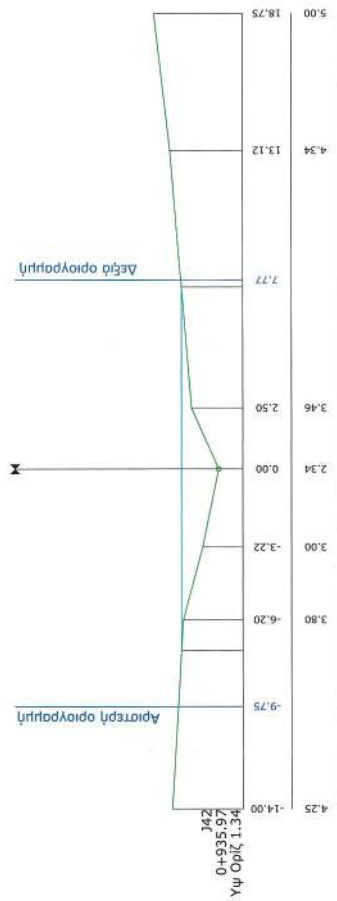

Υψόμετρο

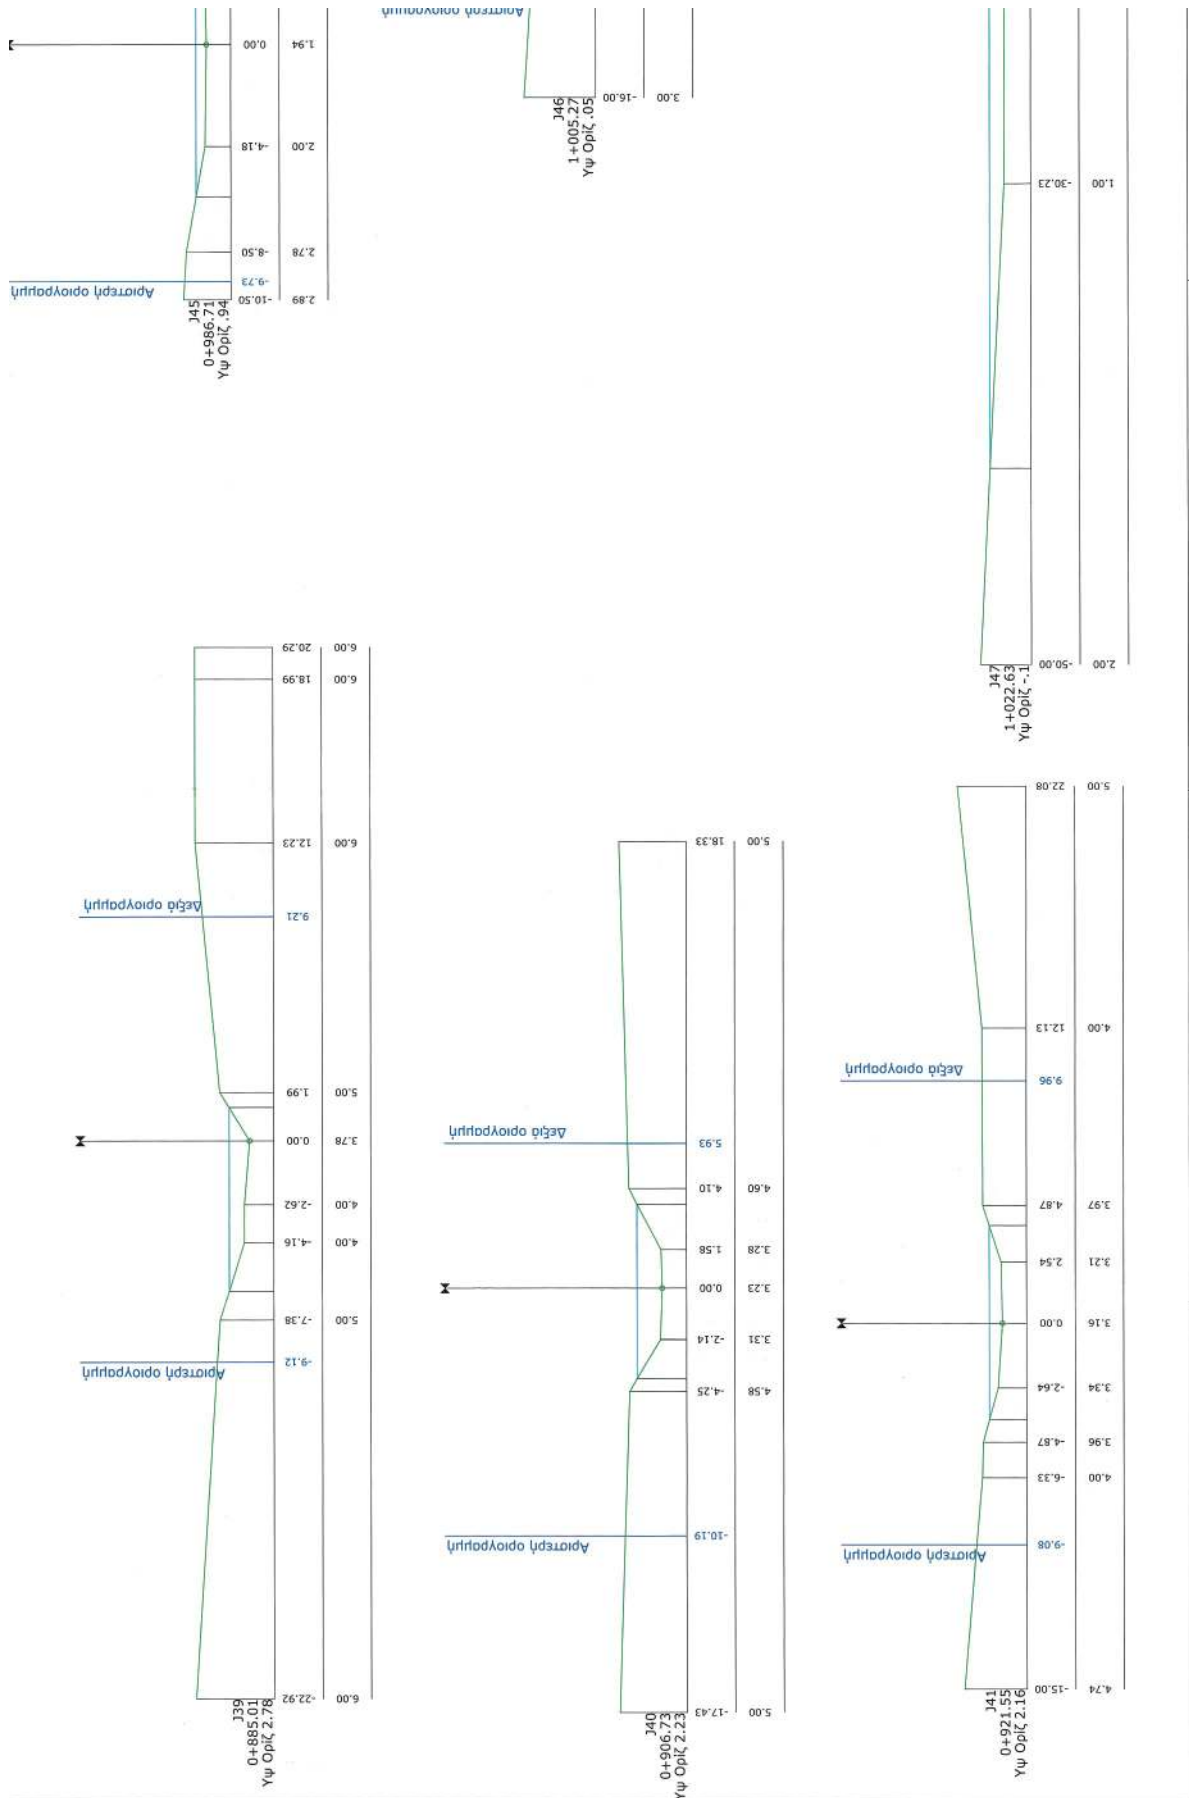

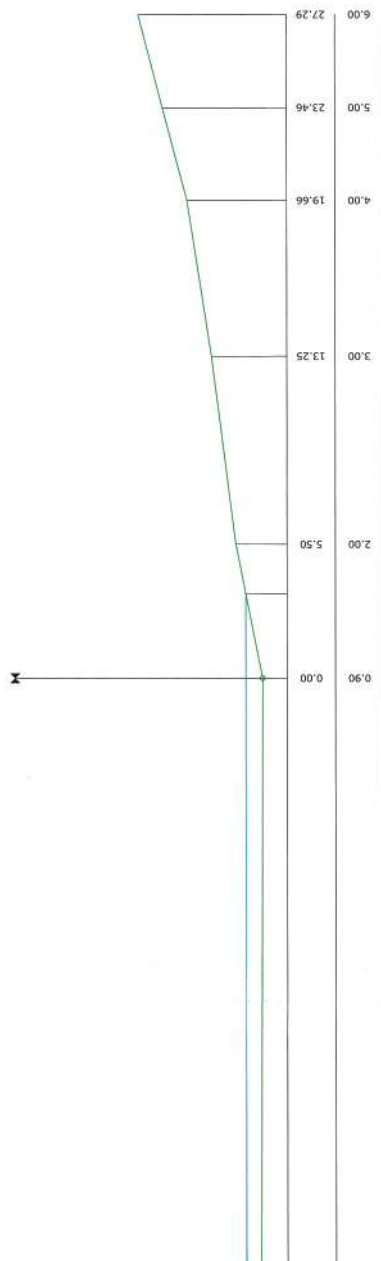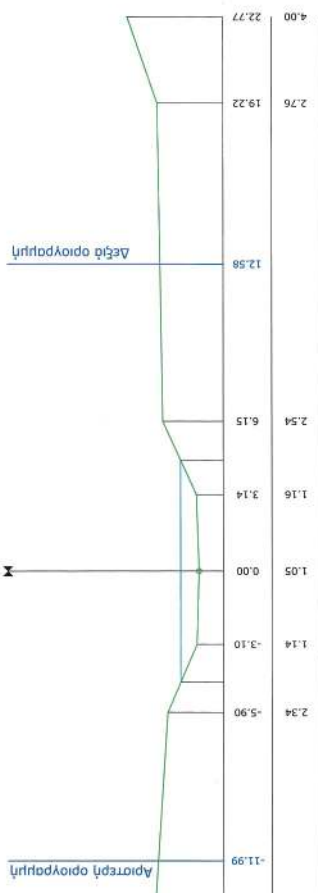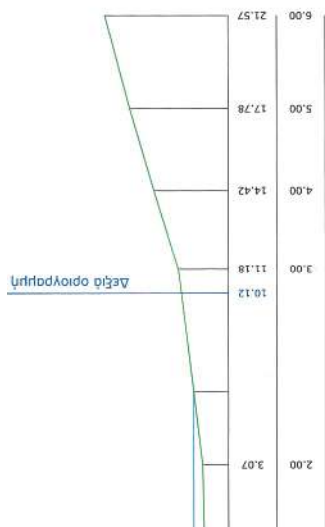

ELENI KAOUNI
08/05/2026 16:15

ΥΠΟΜΝΗΜΑ

Στάθμη νερού κατά την πλημμυρική παροχή

Γραμμή φυσικού εδάφους

Οριογραμμές εφέματος



ΟΡΙΟΘΕΤΗΣΗ ΡΕΜΑΤΩΝ


ΕΓΓΛΟΝΗΣΟΣ ΠΕΤΑΛΙΩΝ ΤΟΥ ΔΗΜΟΥ ΚΑΡΥΣΤΟΥ
ΣΤΟΝ ΚΟΛΠΟ ΒΑΣΙΛΙΚΩΝ
ΤΗΣ ΠΕΡΙΦΕΡΕΙΑΚΗΣ ΕΝΟΤΗΤΑ ΕΥΒΟΙΑΣ


ΡΕΜΑ 3 (ΦΥΛΛΟ 4/4)
ΚΑΤΑ ΠΛΑΤΟΣ ΤΟΜΕΣ ΡΕΜΑΤΟΣ 3


1

1


 ϕ


0


1




ΕΘΝΙΚΟ ΤΥΠΟΓΡΑΦΕΙΟ
Για τεχνικούς λόγους στο σχεδιάγραμμα,
από το ηλεκτρονικό αρχείο, έγινε
σμίκρυνση κατά ποσοστό **32%**

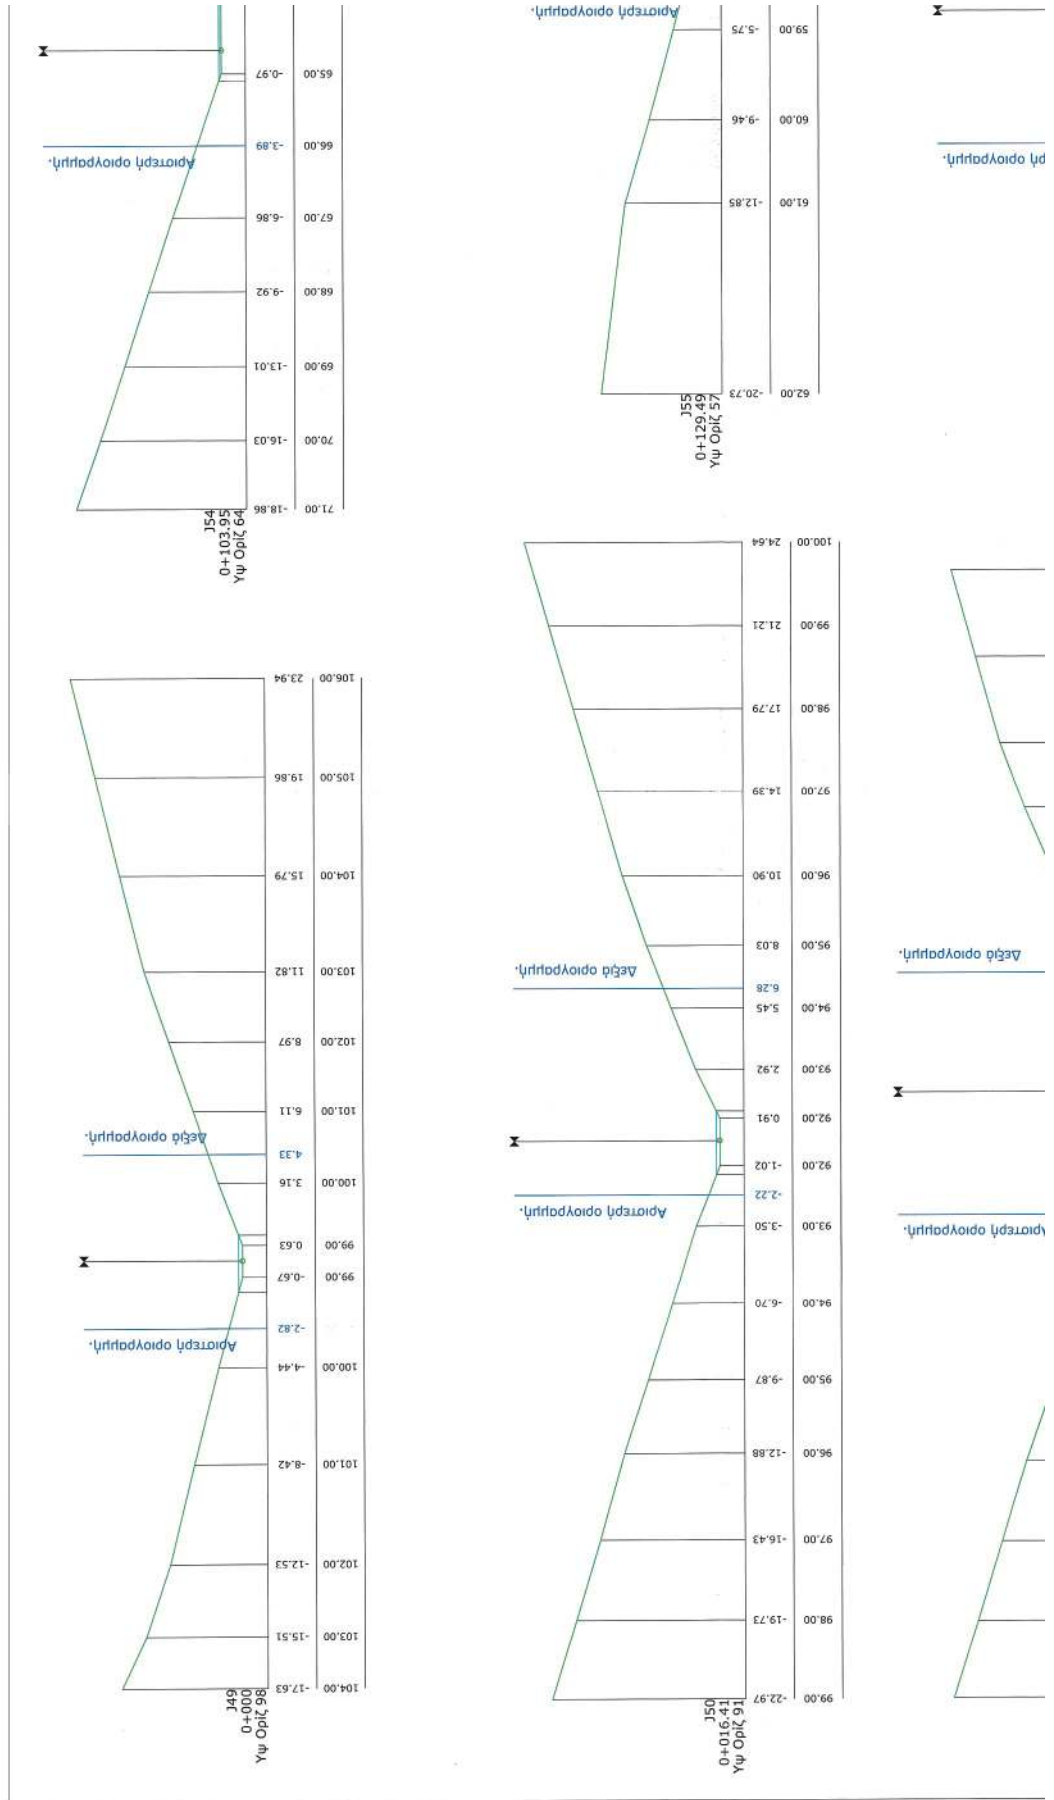

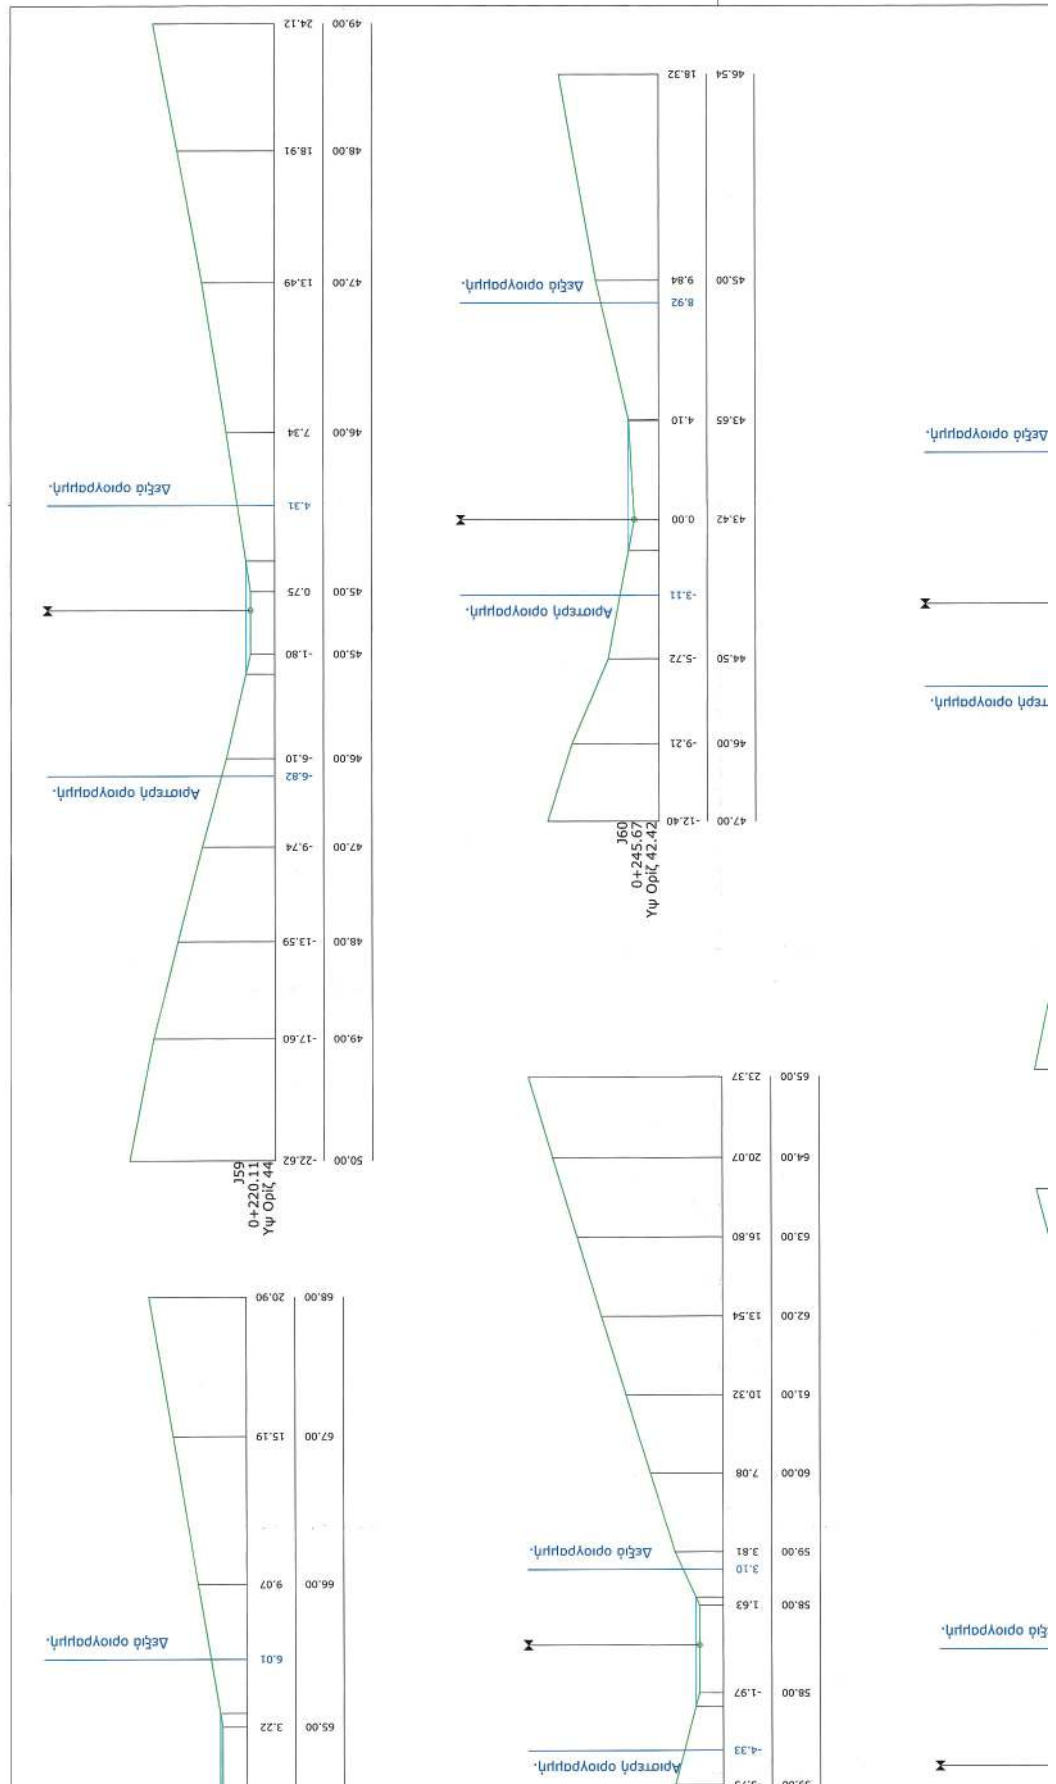


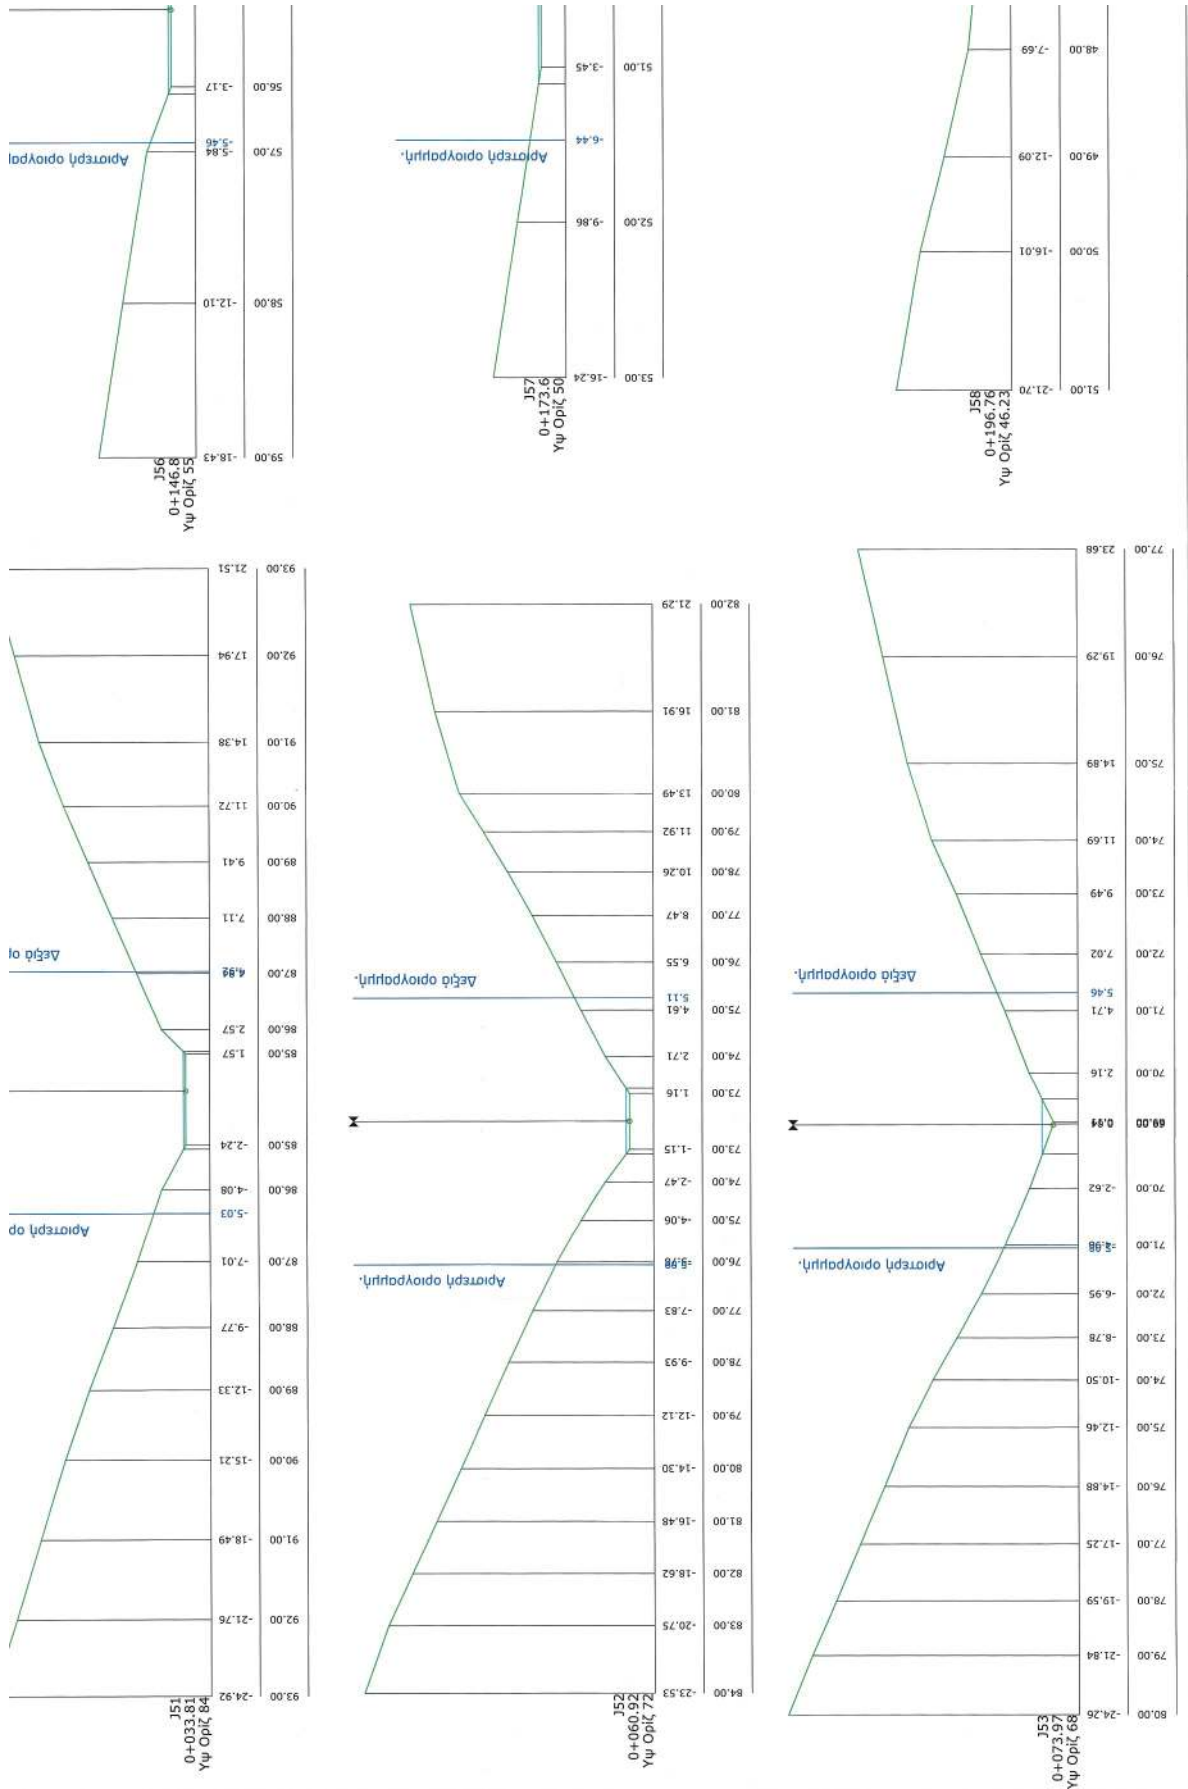


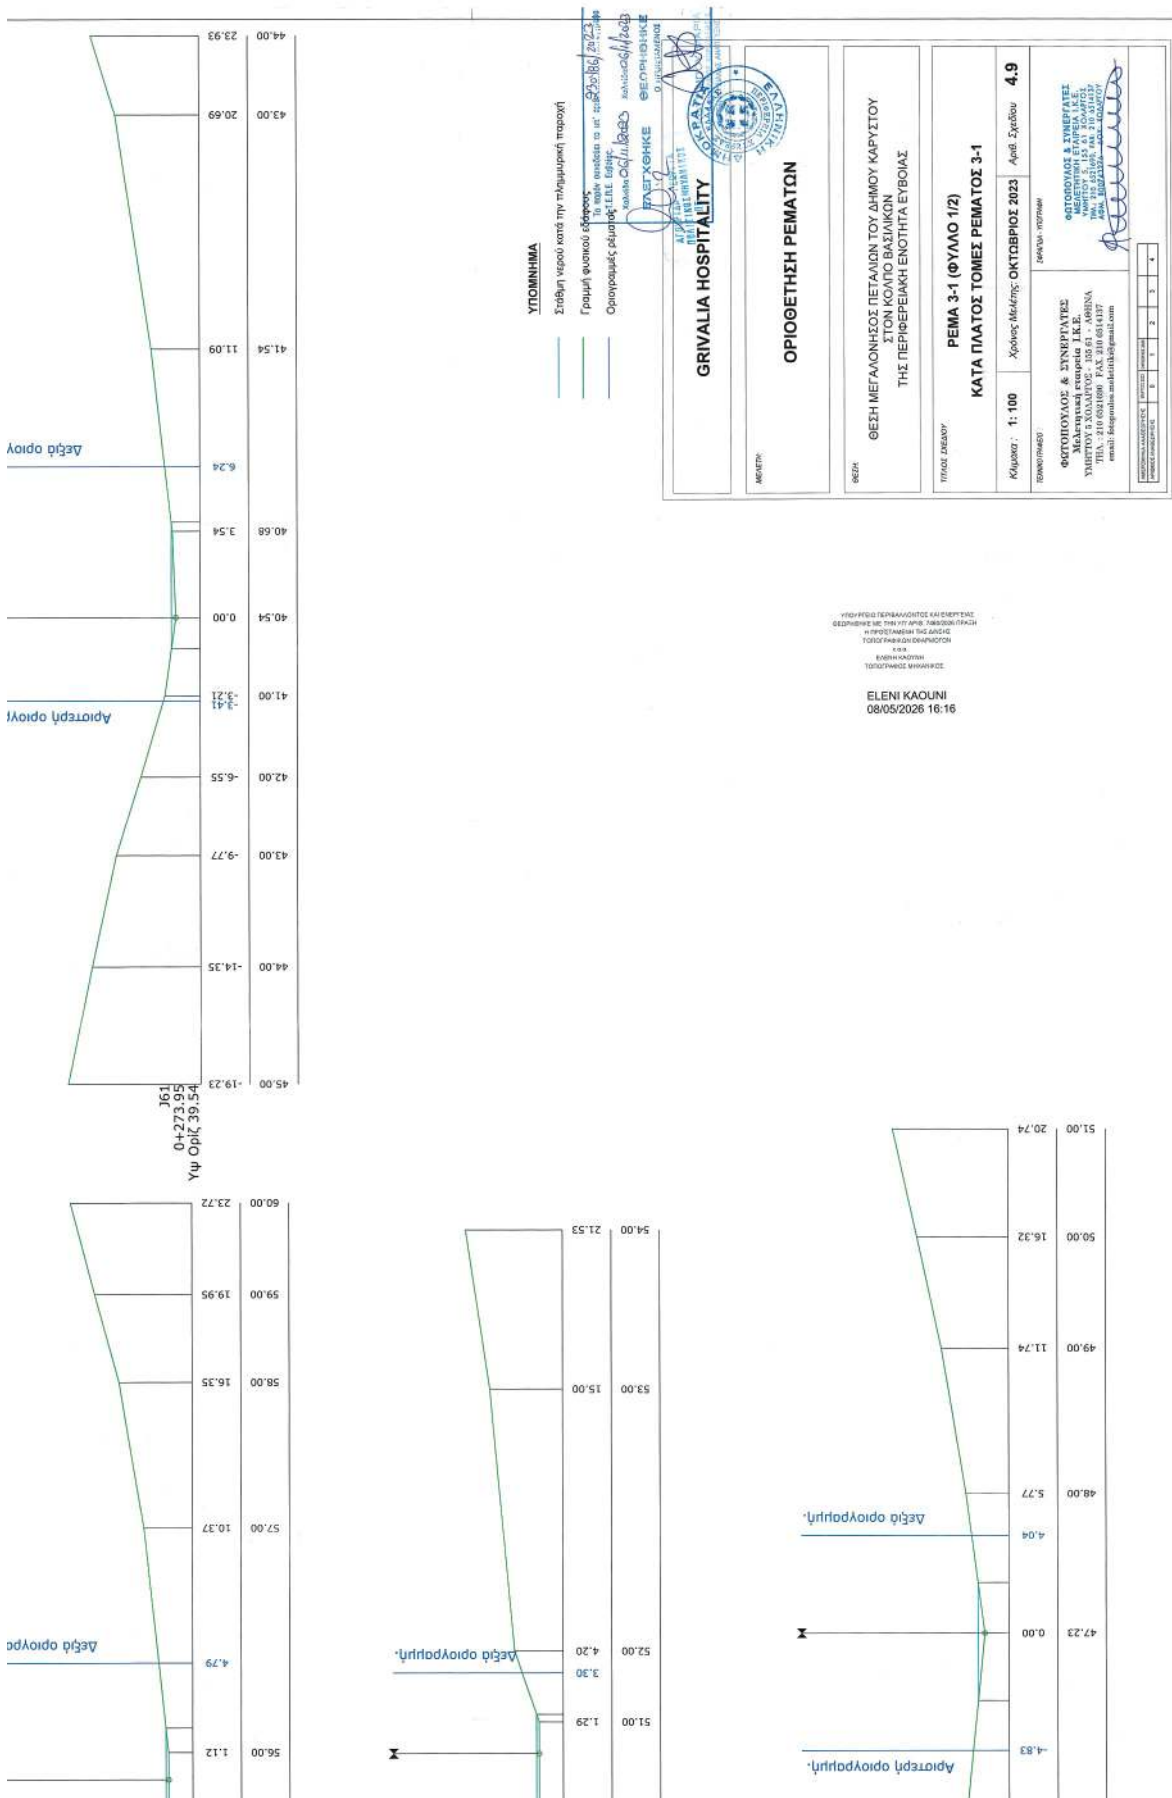







ΕΘΝΙΚΟ ΤΥΠΟΓΡΑΦΕΙΟ
Για τεχνικούς λόγους στο σχεδιάγραμμα,
από το ηλεκτρονικό αρχείο, έγινε
σμίκρυνση κατά ποσοστό **32%**

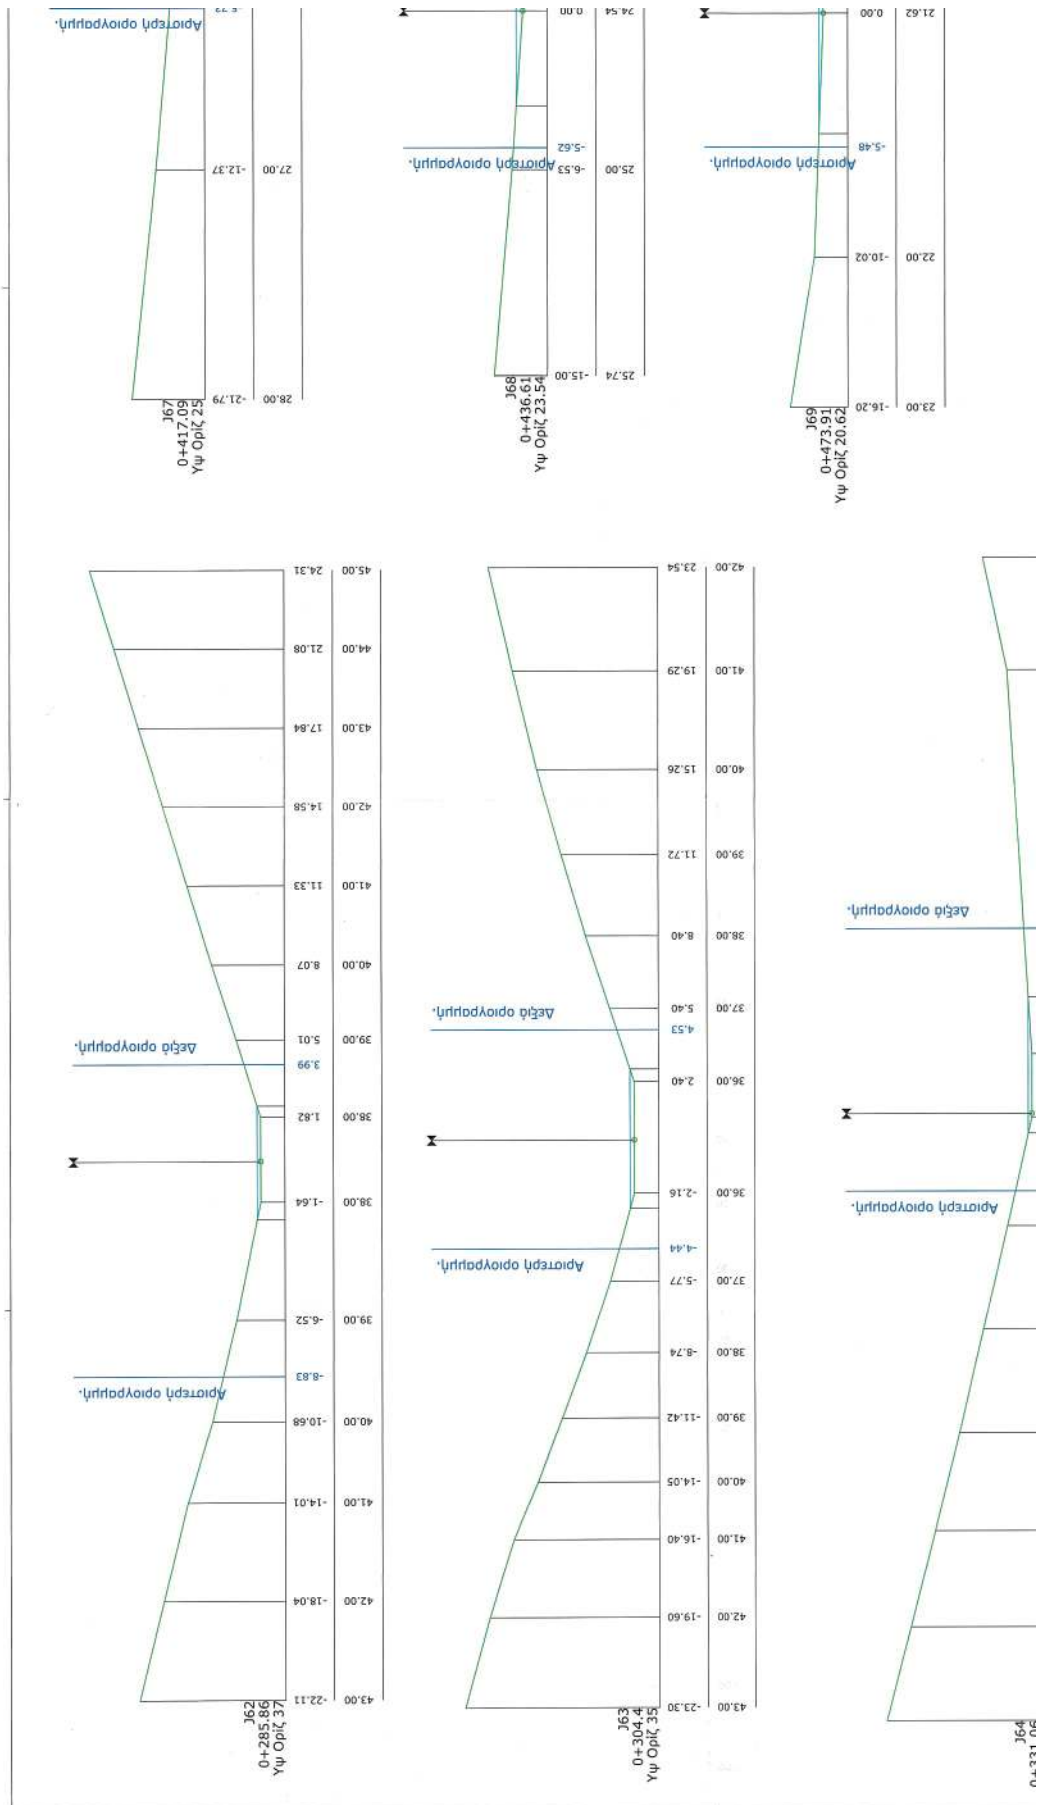

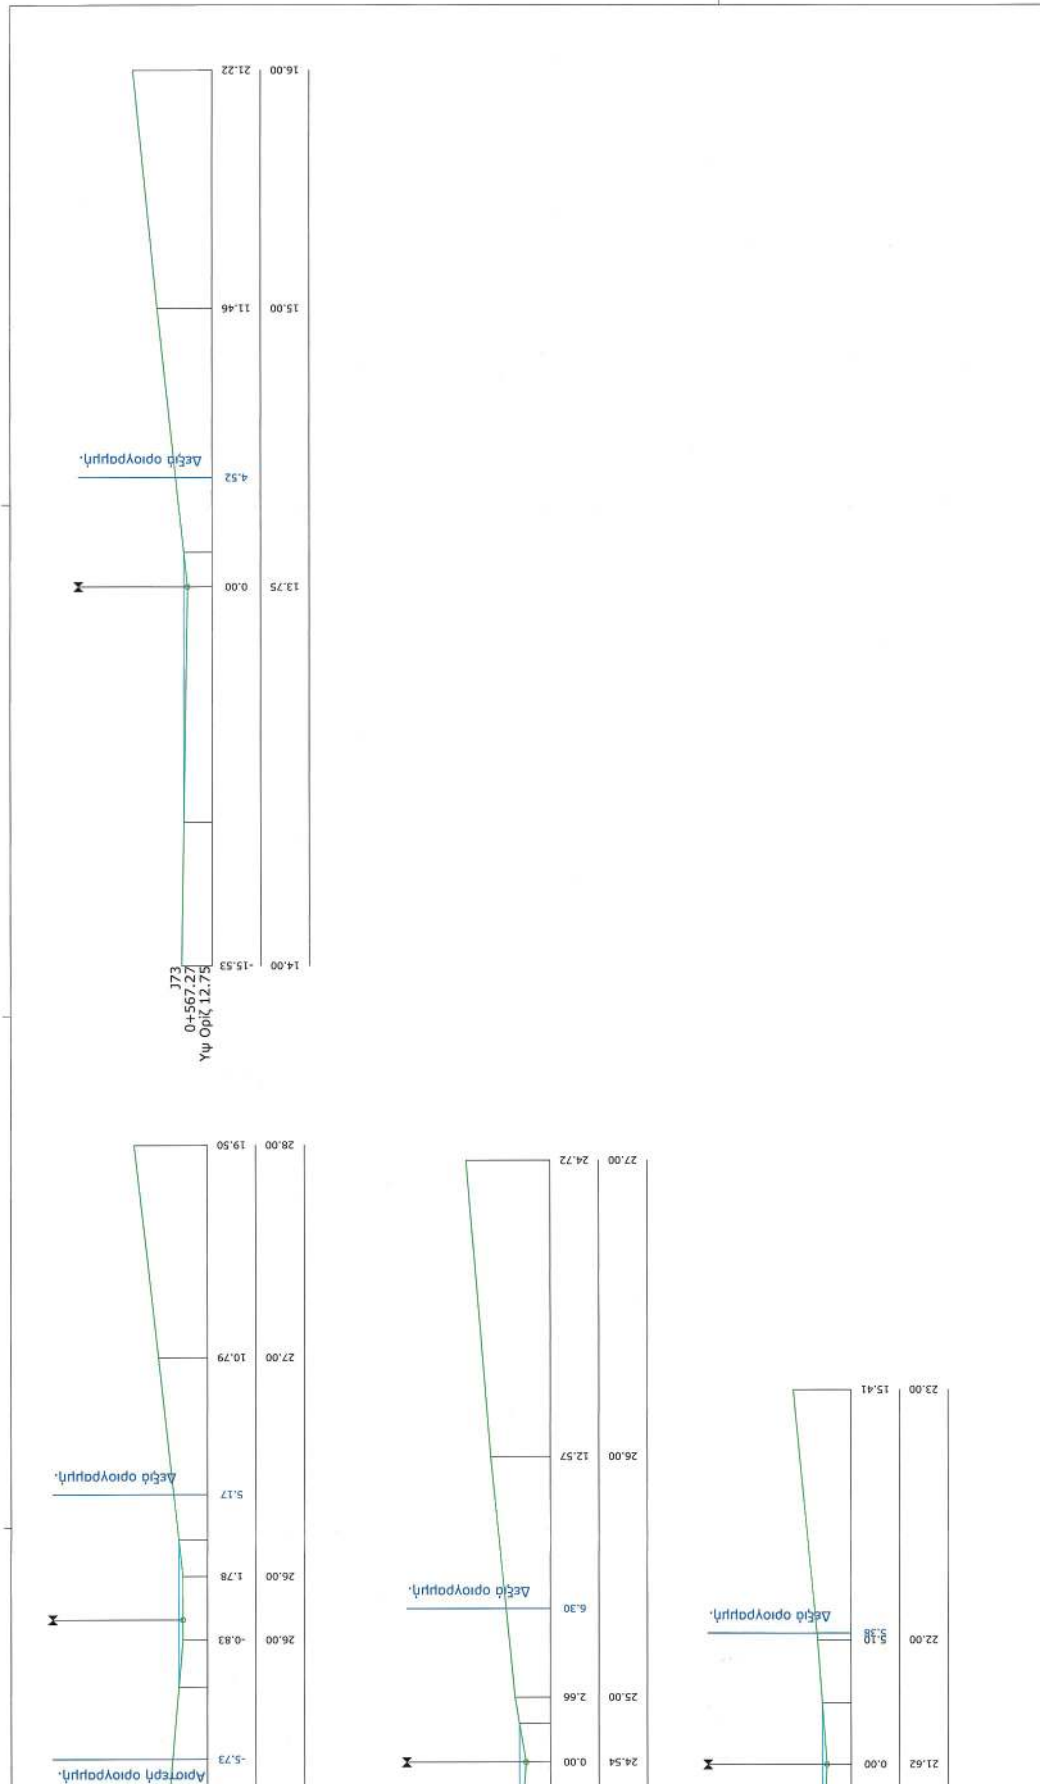

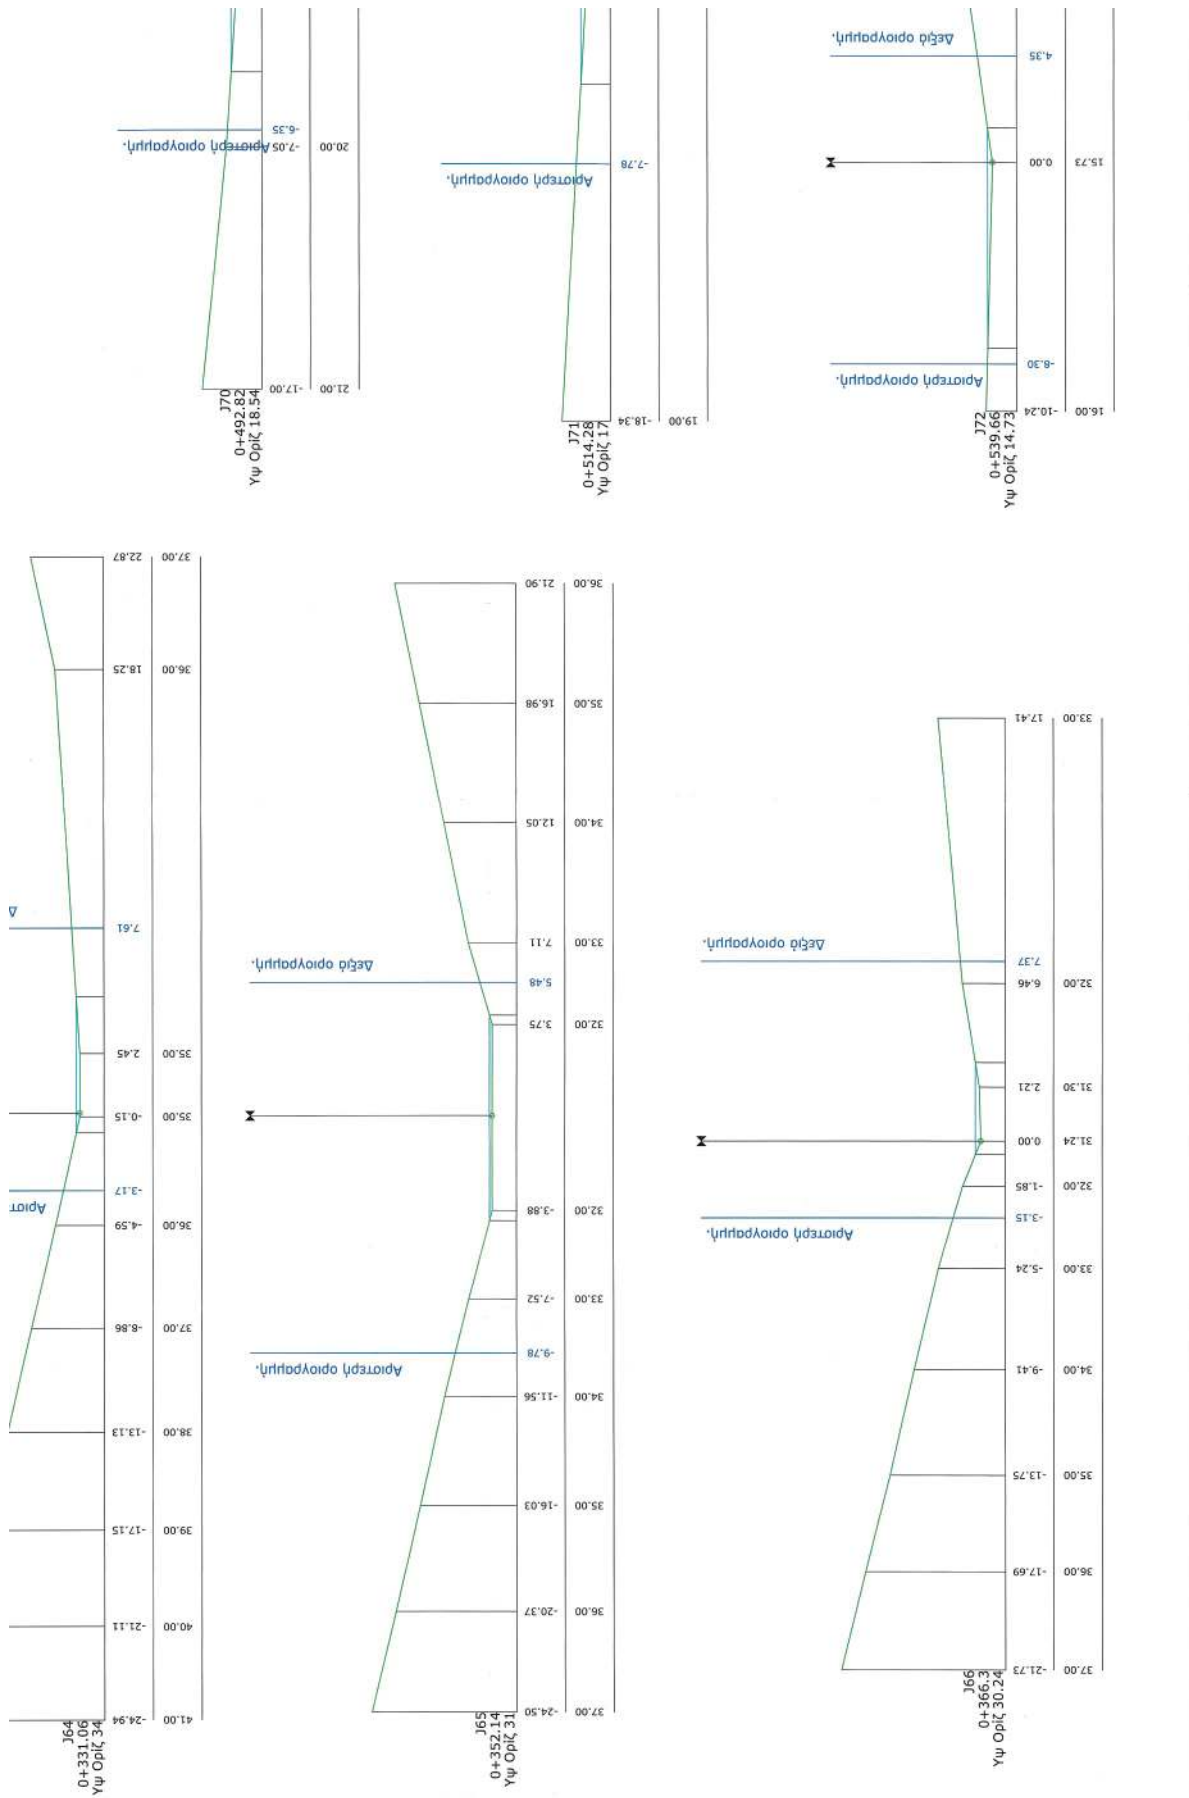

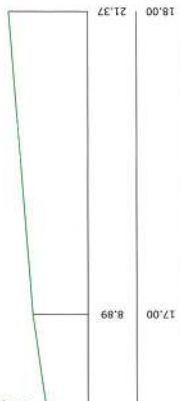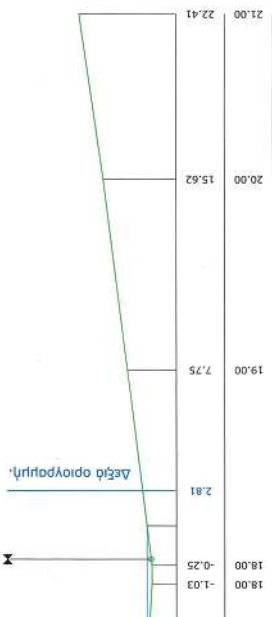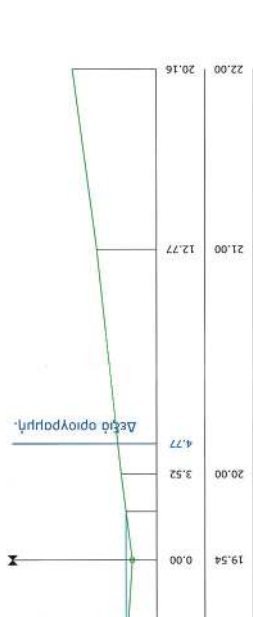


Η ΠΡΟΤΕΙΝΟΜΕΝΗ ΣΥΝΔΕΣΗ
ΤΟΠΟΓΡΑΦΙΚΗ ΕΞΑΡΜΟΝΙΑ
Σ.Κ.Κ.Σ.
ΕΛΛΗΝΙΚΟΝ
ΤΟΠΟΓΡΑΦΙΚΟΝ ΜΗΧΑΝΕΙΟΝ


ELENI KAOUNI
08/05/2026 16:36


ΥΠΟΜΗΝΗΜΑ		Στάθην νάυα κατά την πλημμυρική παροχή			
 GRIVALIA HOSPITALITY					
ΟΡΙΘΜΕΤΗΣΗ ΡΕΜΑΤΩΝ					
ΩΡΕΣ:	ΘΕΣΗ ΜΕΓΑΛΟΝΗΣΟΣ ΠΕΤΑΛΙΩΝ ΤΟΥ ΔΗΜΟΥ ΚΑΡΥΣΤΟΥ ΣΤΟΝ ΚΟΛΠΟ ΒΑΣΙΛΙΚΩΝ ΤΗΣ ΠΕΡΙΦΕΡΕΙΑΚΗΣ ΕΝΟΤΗΤΑΣ ΕΥΒΟΙΑΣ				
ΤΙΤΛΟΣ ΣΤΗΛΗΣ	ΡΕΜΑ 3-1 (ΦΥΛΛΟ 2/2)				
Κλίμακα :	1 : 100	Χρόνος Μελέτης	ΟΚΤΩΒΡΙΟΣ 2023		
Αριθ. Σχεδίου		4.10			
ΣΧΕΔΙΩΣΤΗΣ	ΣΧΕΔΙΩΣΗ - ΣΤΕΦΑΝΟΣ				




ΕΘΝΙΚΟ ΤΥΠΟΓΡΑΦΕΙΟ
Για τεχνικούς λόγους στο σχεδιάγραμμα,
από το ηλεκτρονικό αρχείο, έγινε
σμίκρυνση κατά ποσοστό **32%**

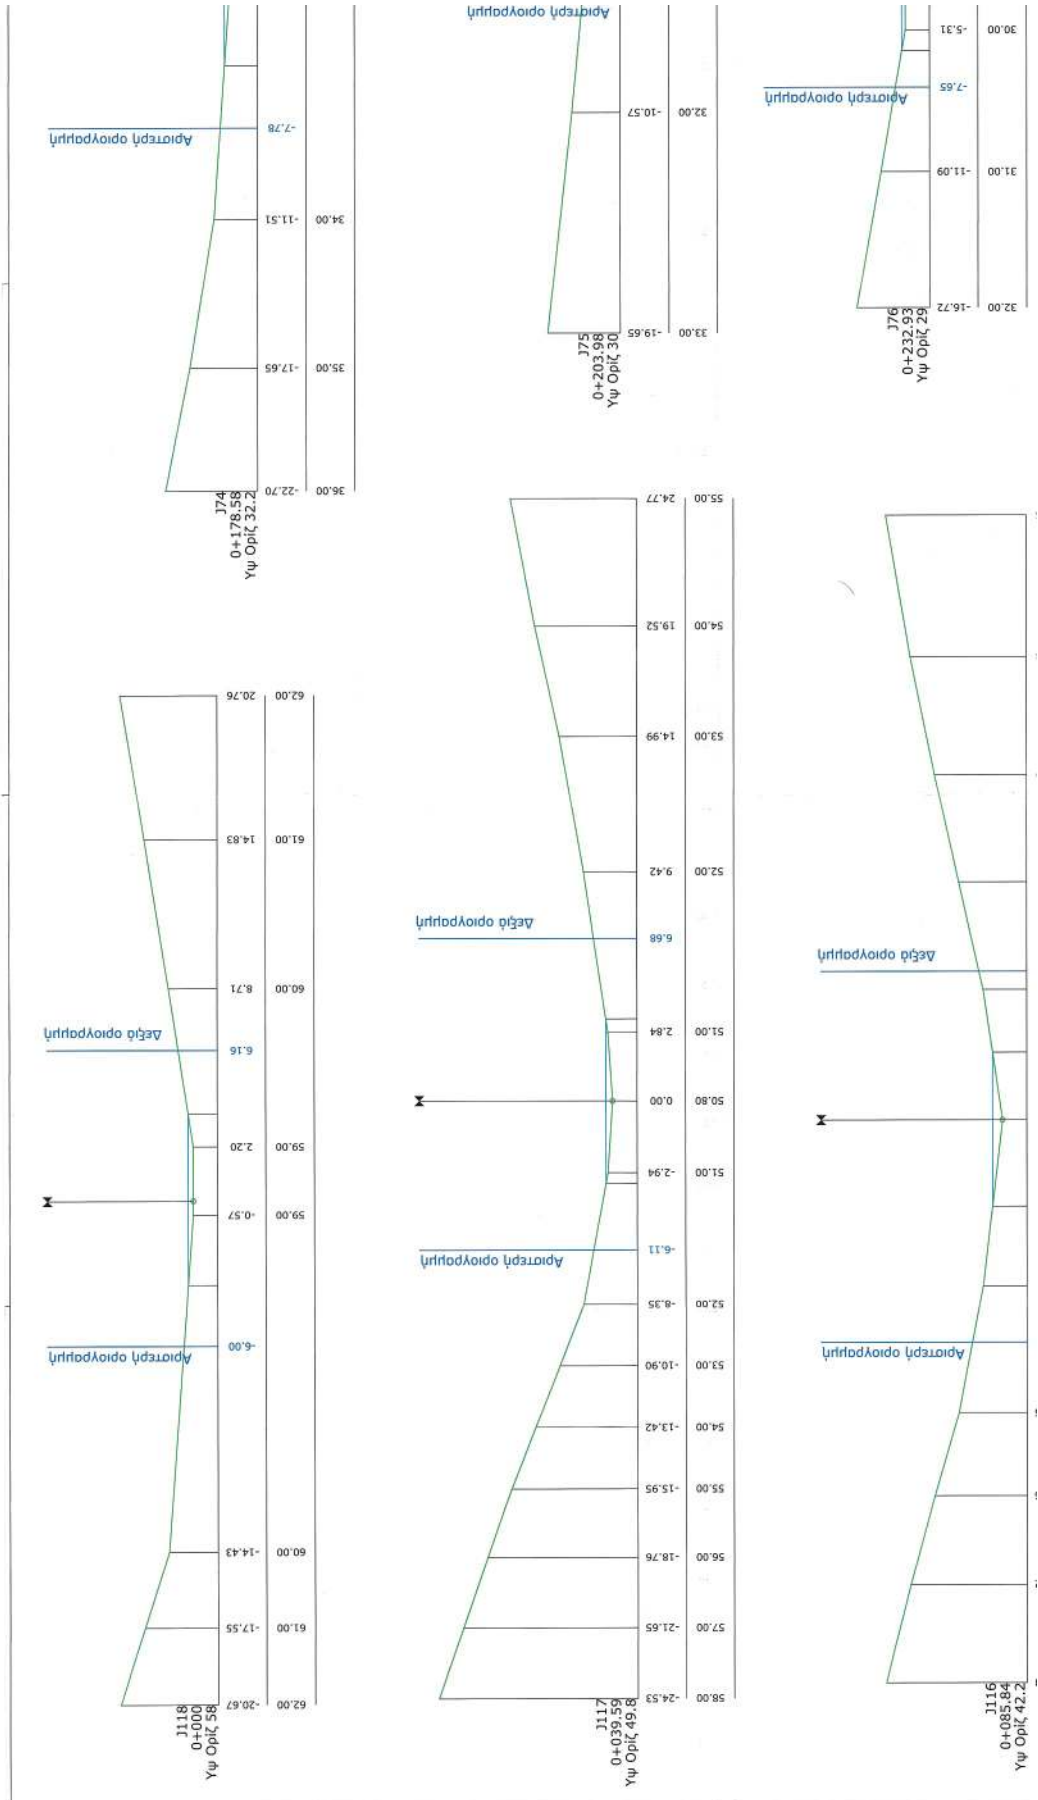

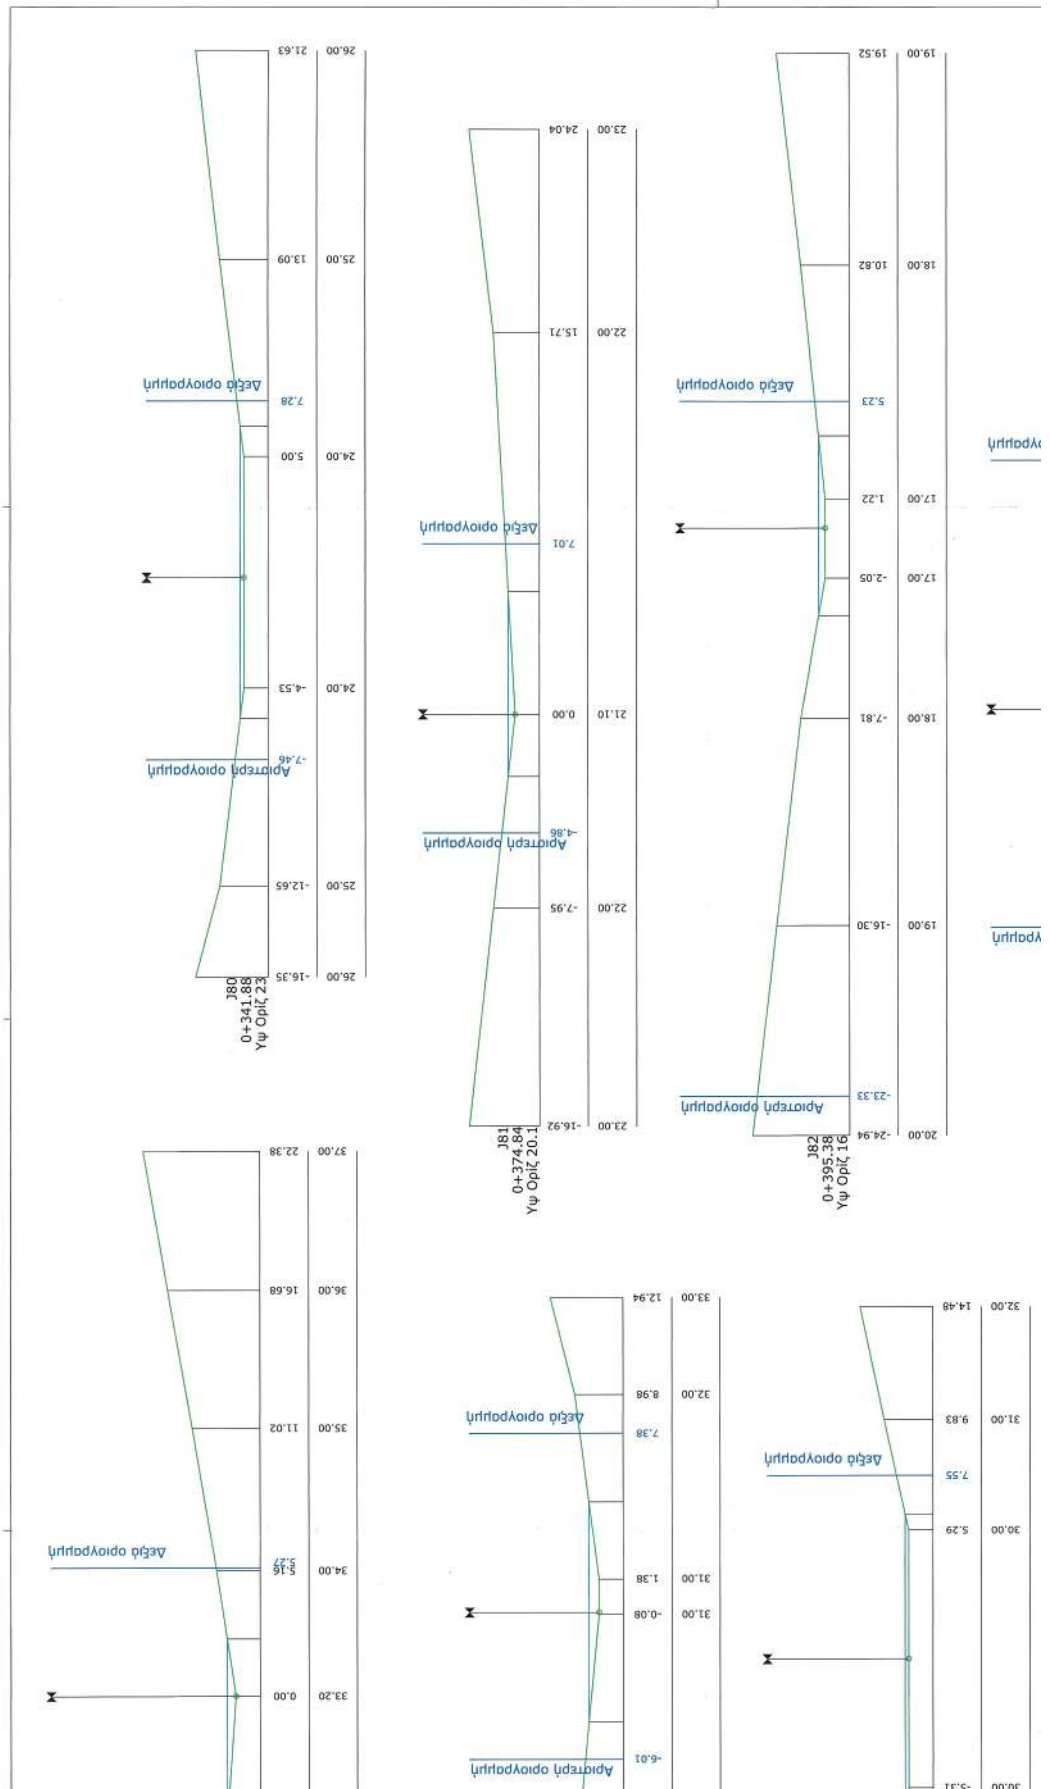

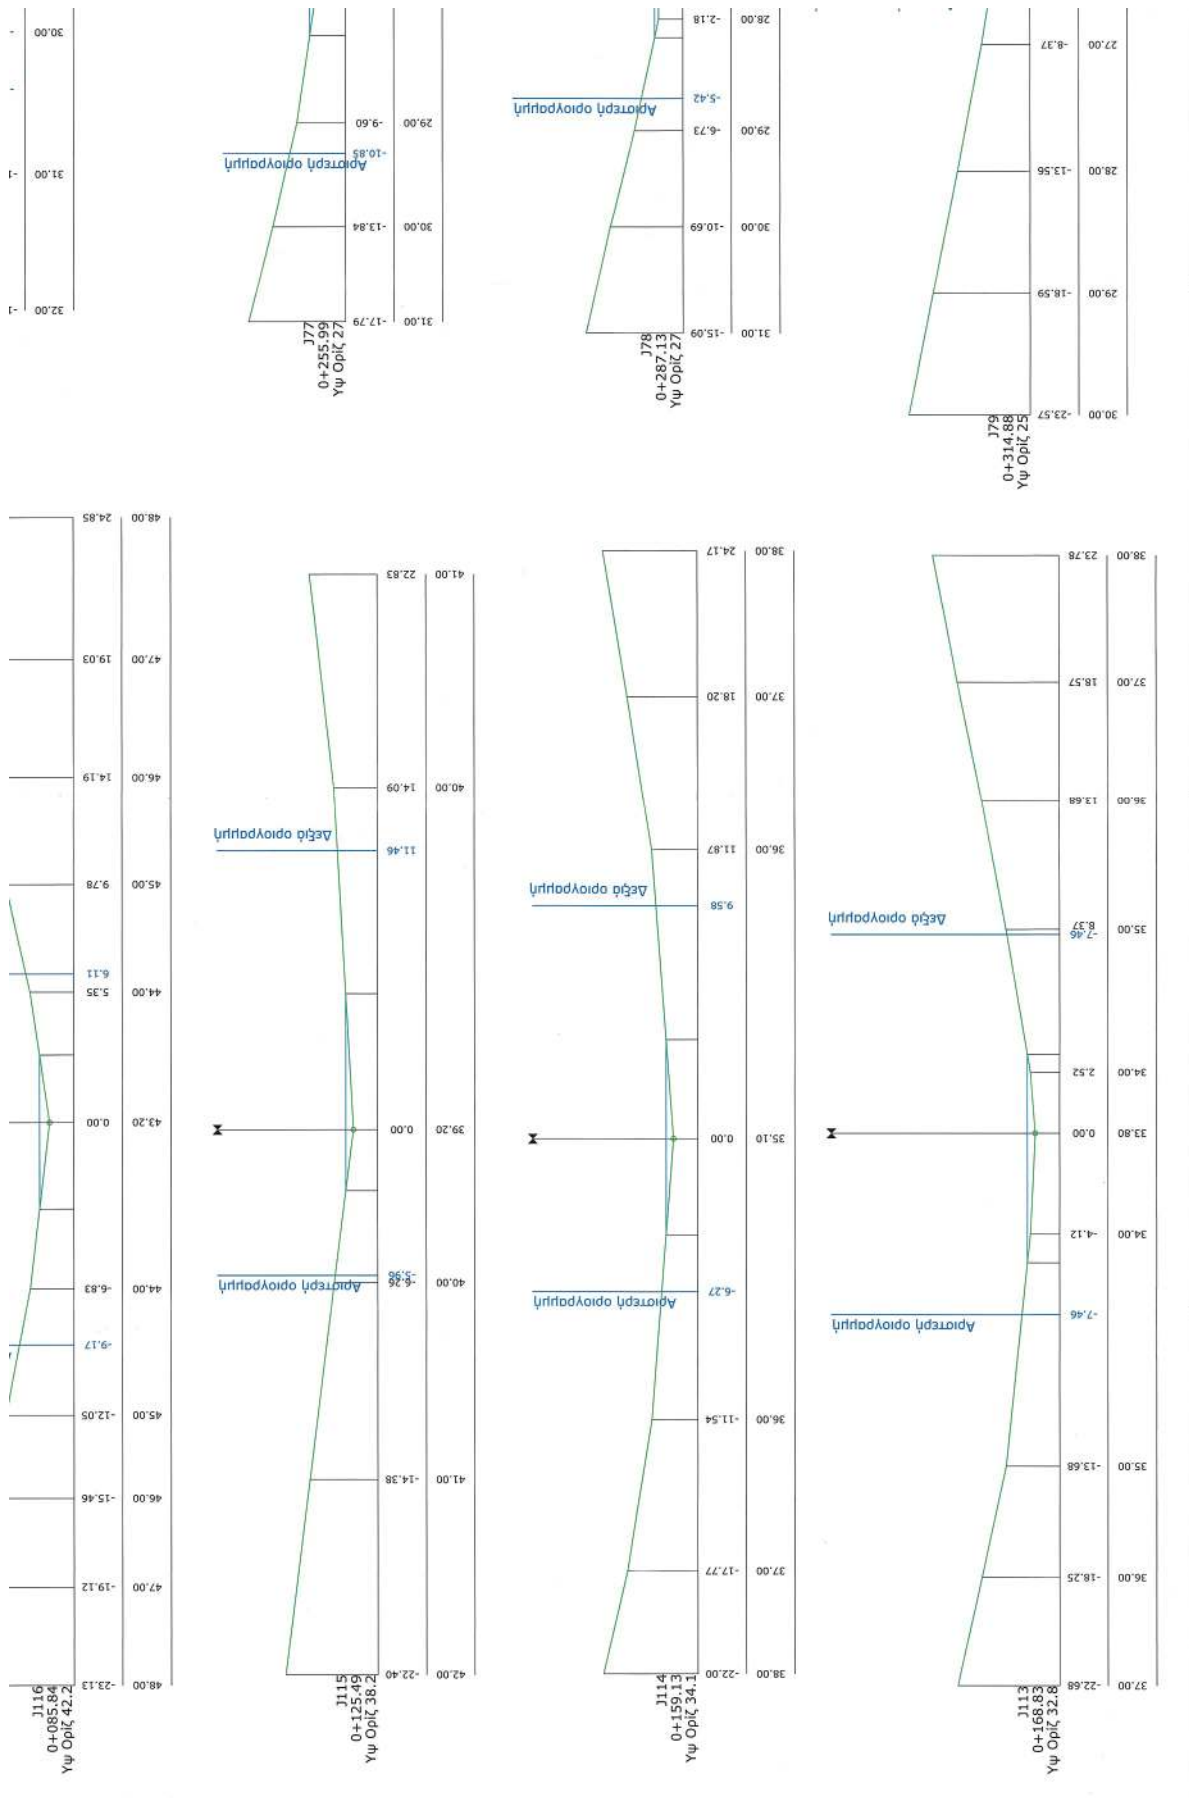


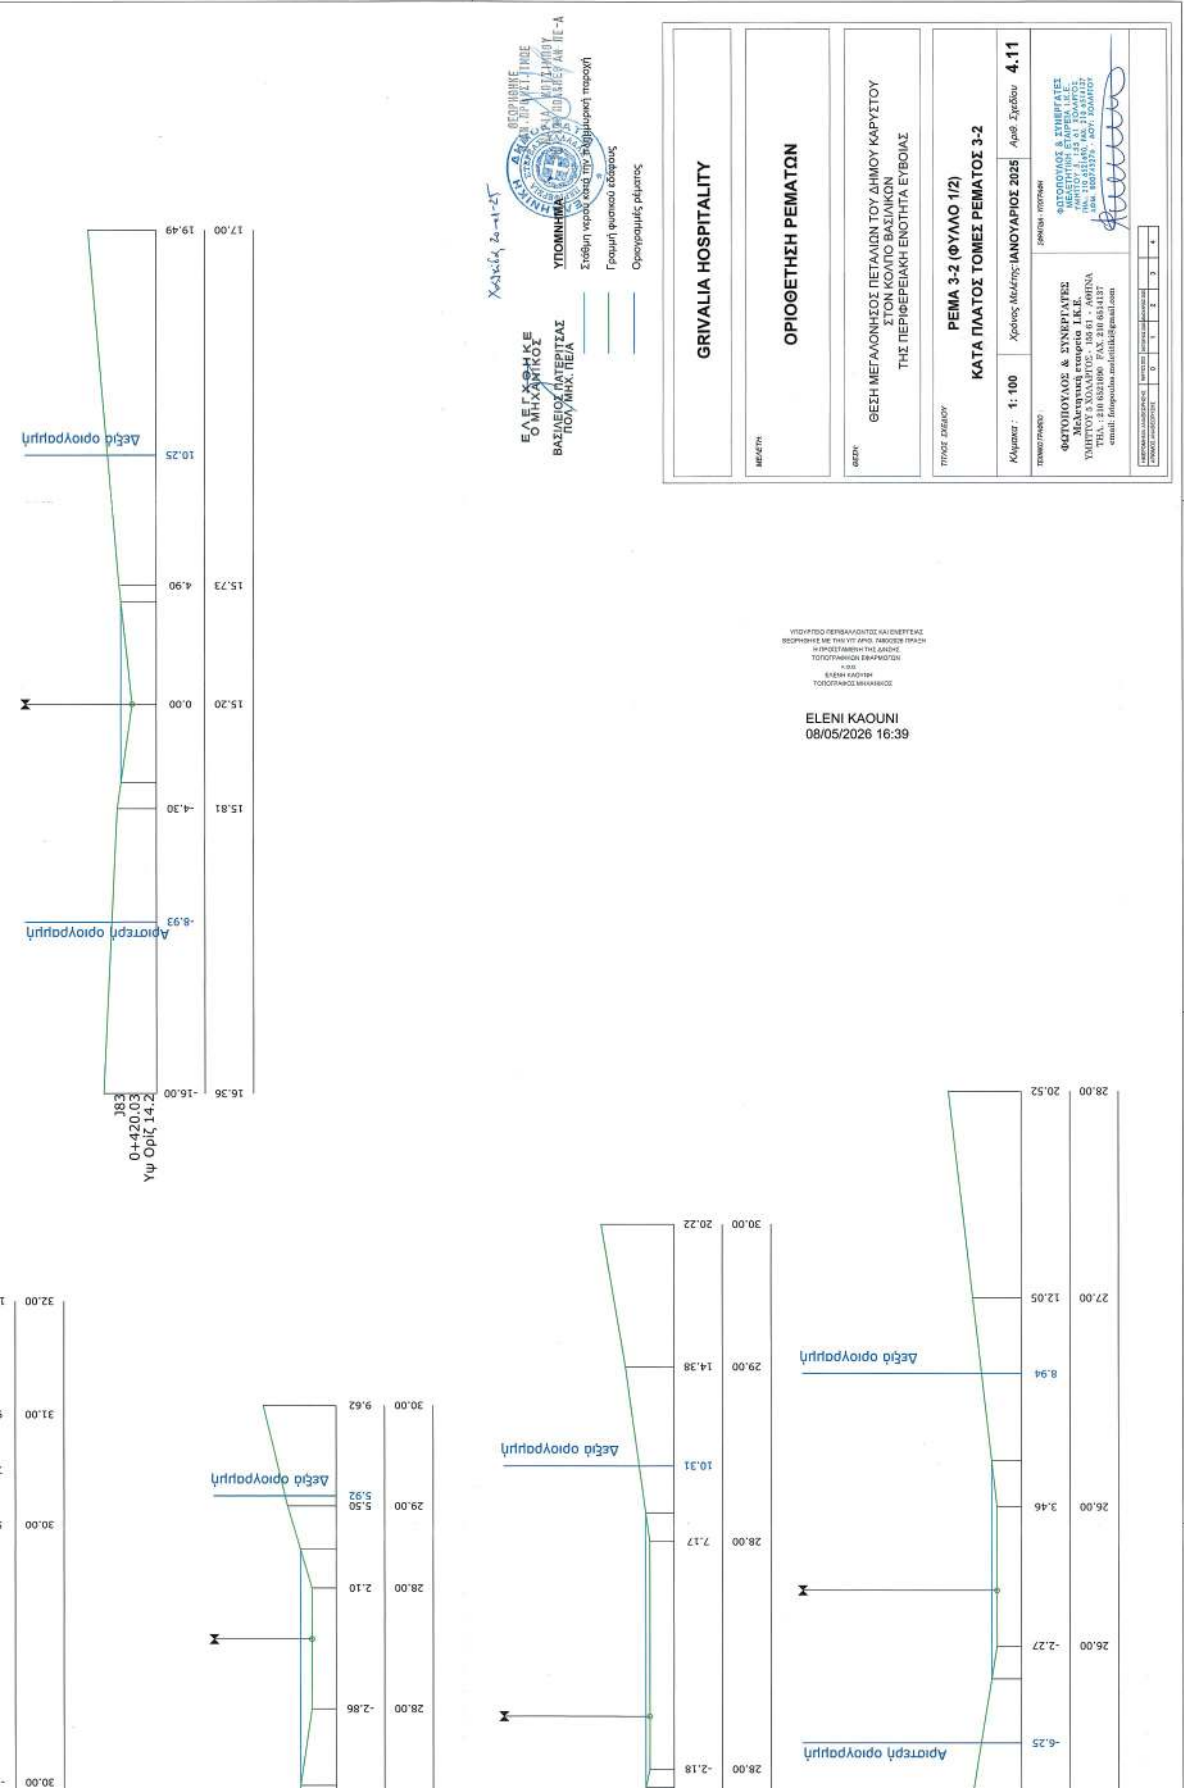



ΕΛΕΝΗ ΚΑΟΥΝΙ
08/05/2026 16:39




ΕΘΝΙΚΟ ΤΥΠΟΓΡΑΦΕΙΟ
Για τεχνικούς λόγους στο σχεδιάγραμμα,
από το ηλεκτρονικό αρχείο, έγινε
σμίκρυνση κατά ποσοστό **32%**

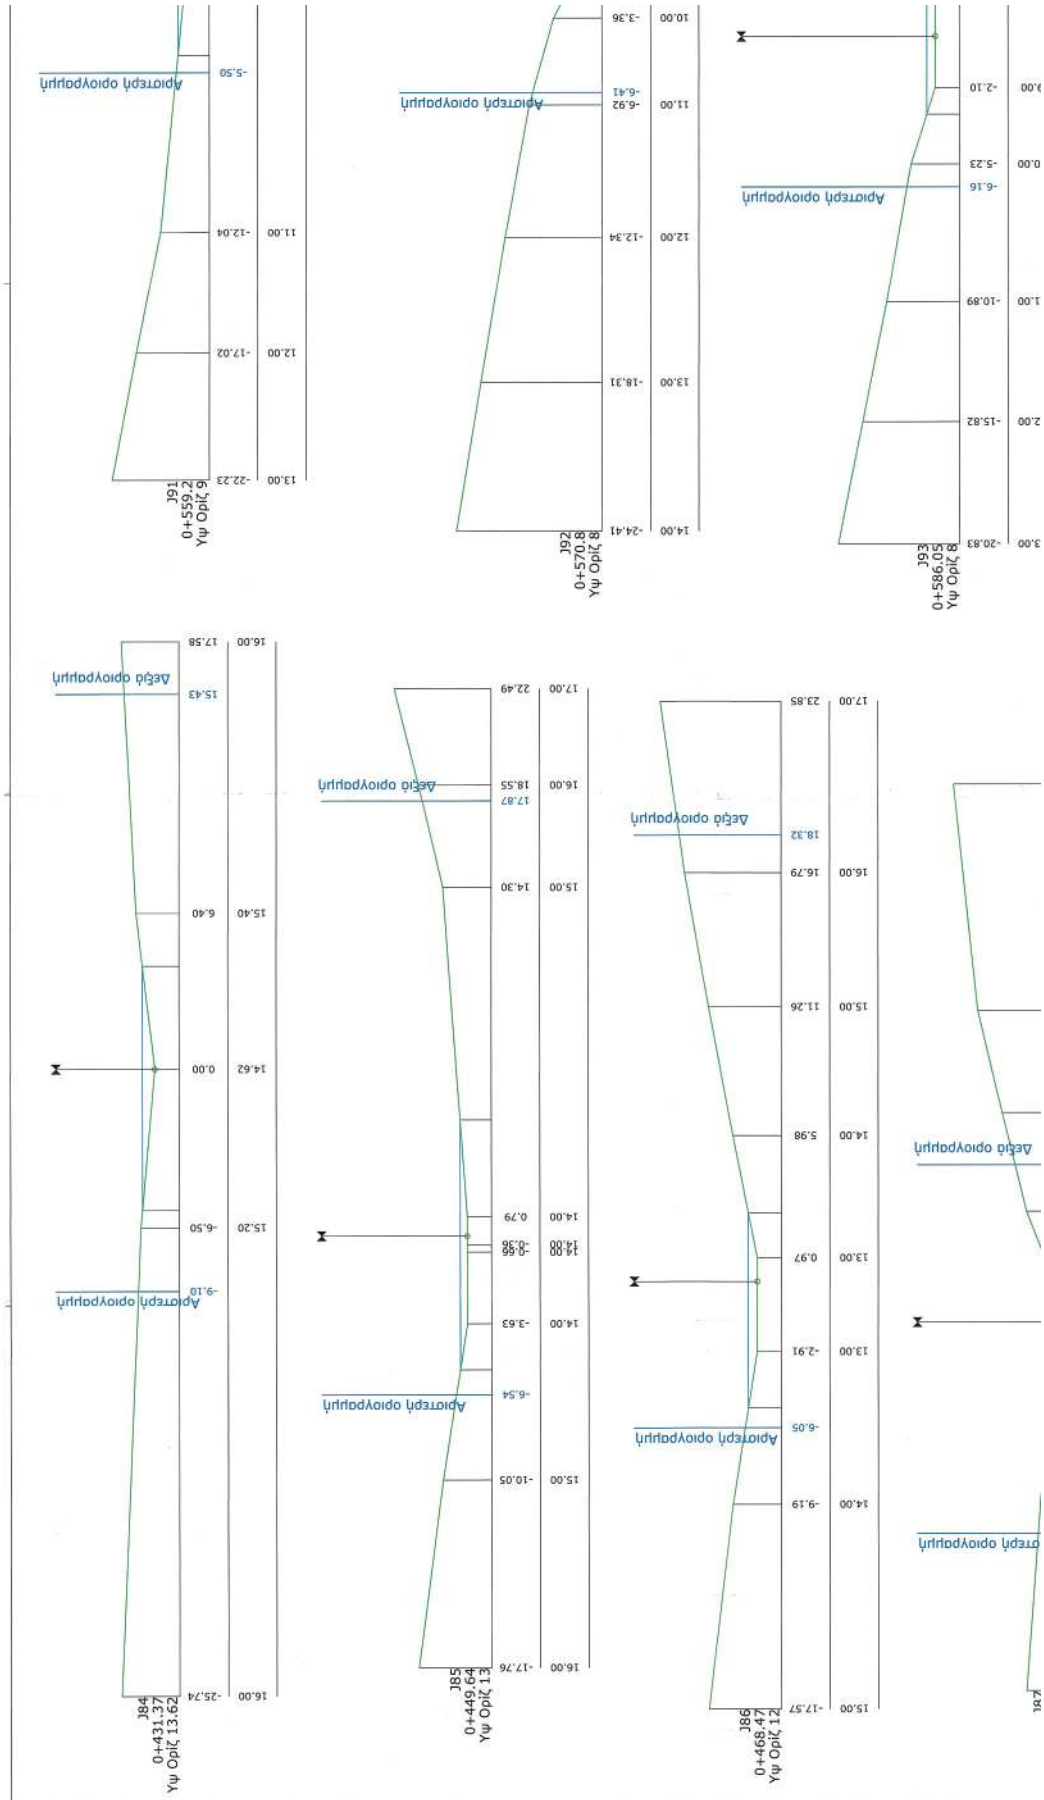

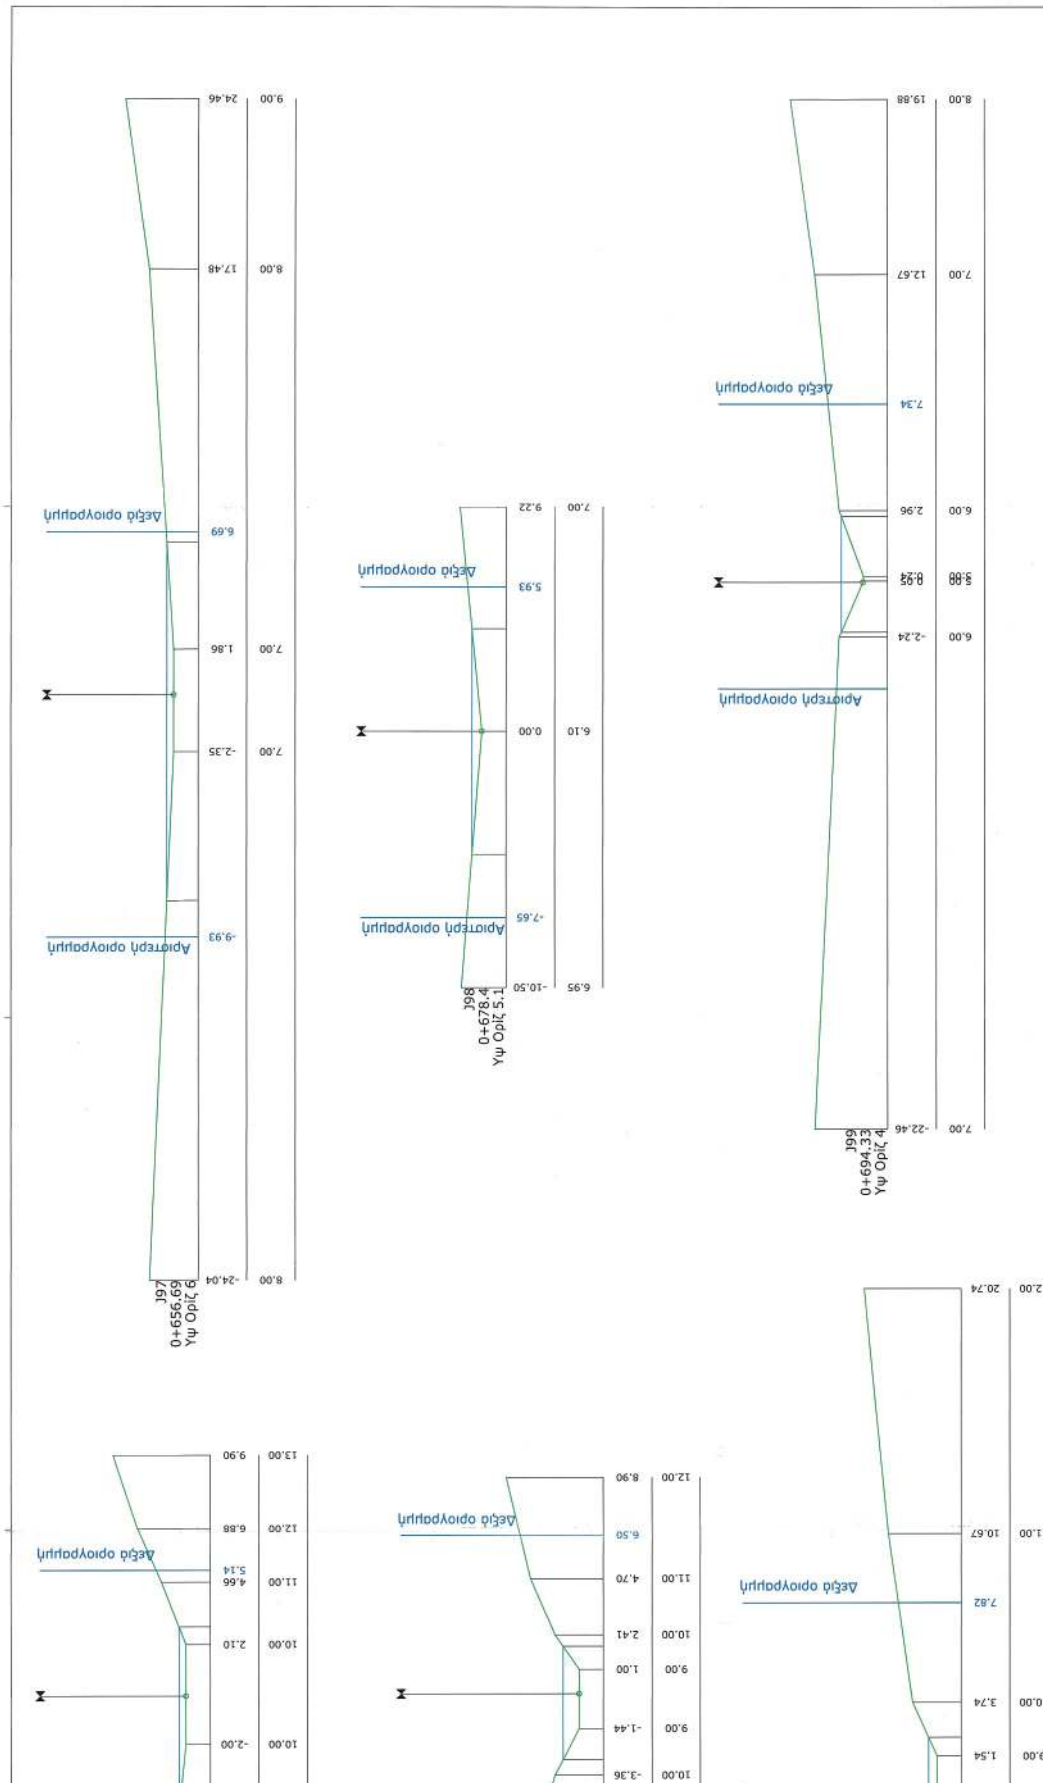

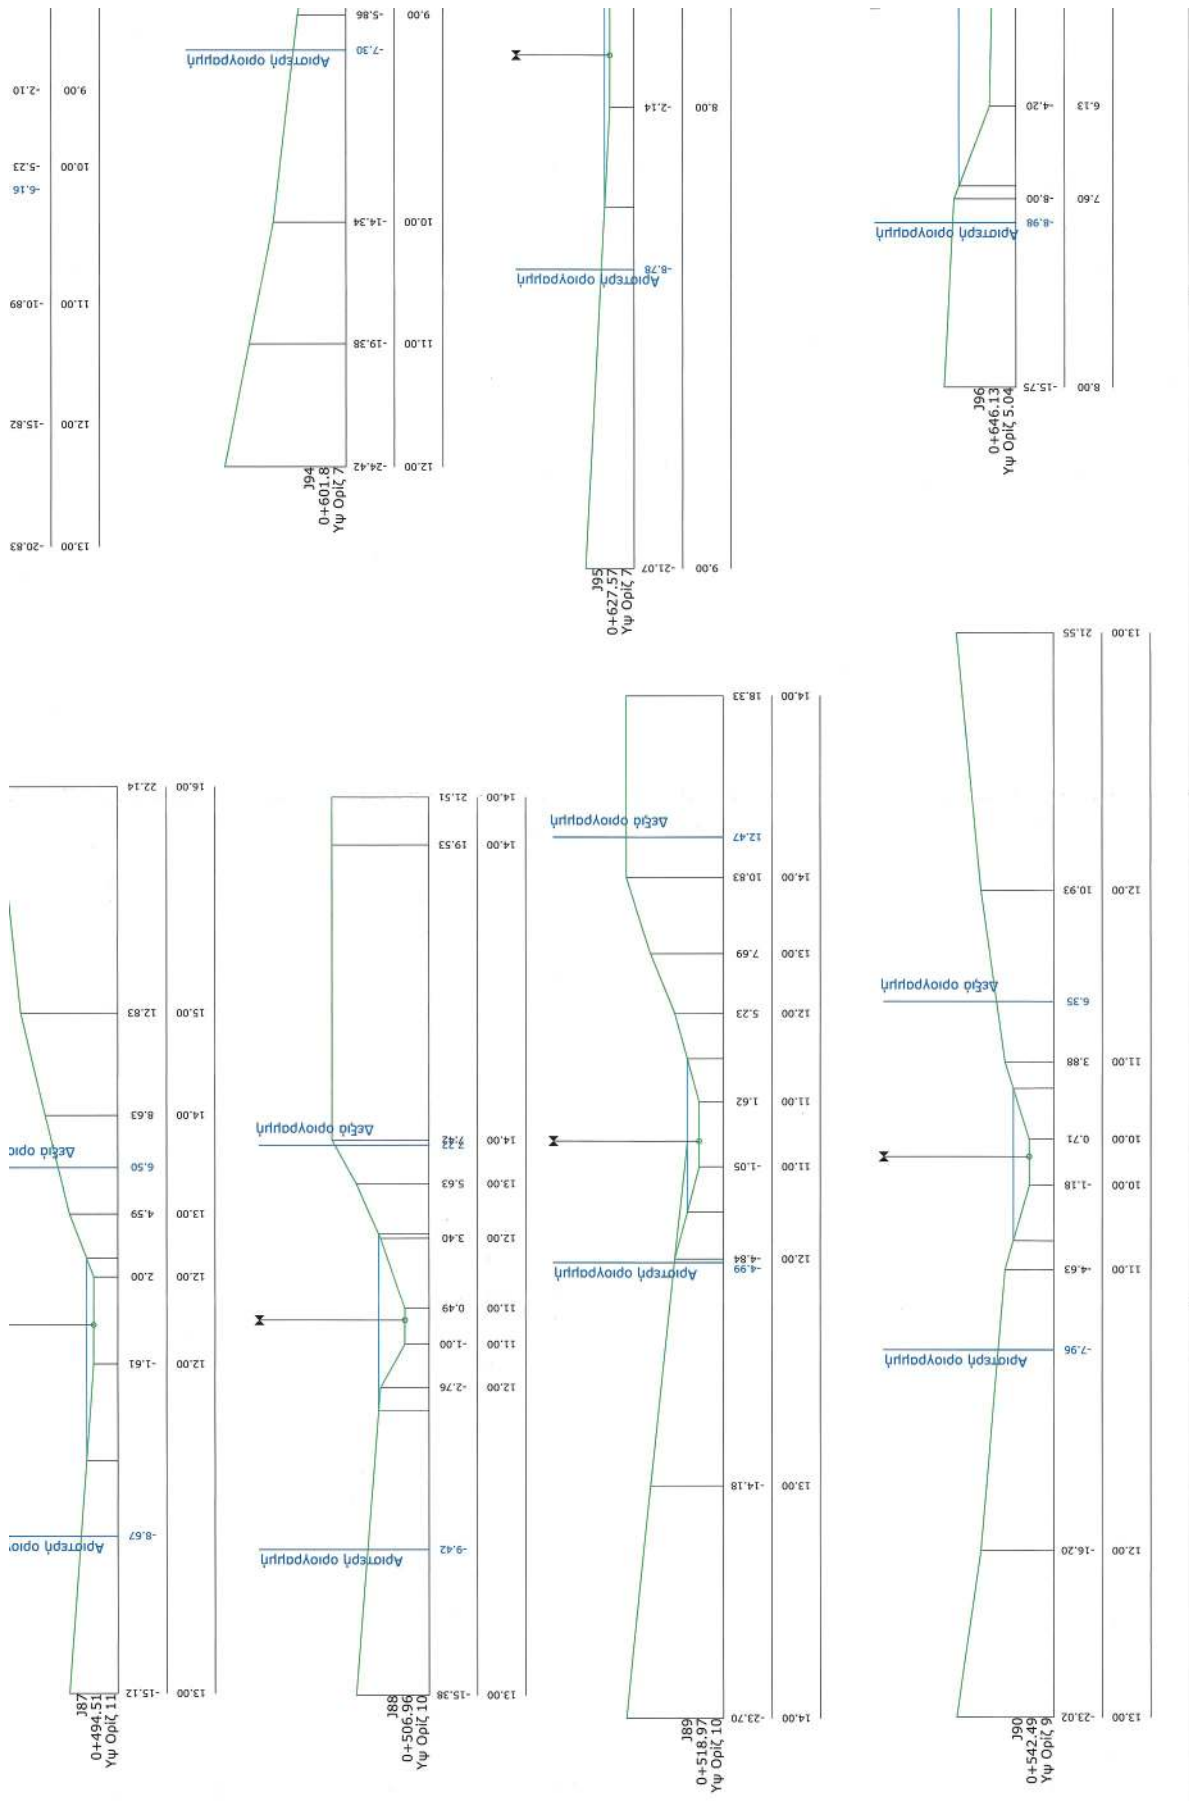

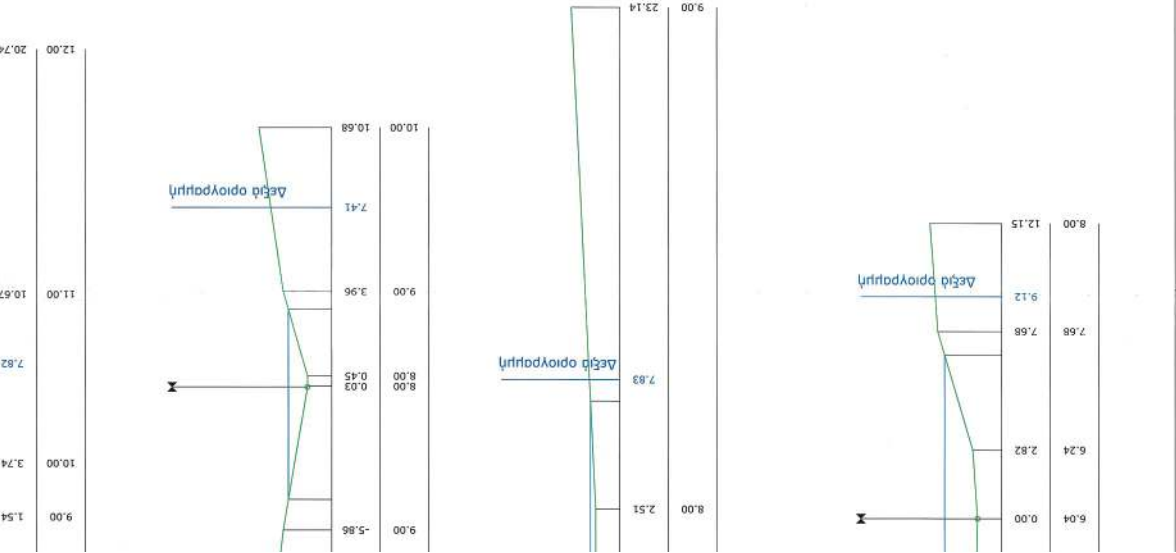

ΥΠΟΜΝΗΜΑ






GRIVALIA HOSPITALITY

ΟΡΙΟΘΕΤΗΣΗ ΡΕΜΑΤΩΝ

ΘΕΣΗ ΜΕΤΑΛΟΝΗΣΟΣ ΠΕΤΑΛΙΩΝ ΤΟΥ ΔΗΜΟΥ ΚΑΡΥΣΤΟΥ ΣΤΟΝ ΚΟΛΠΟ ΒΑΣΙΛΙΚΩΝ ΤΗΣ ΠΕΡΙΦΕΡΕΙΑΣ ΕΝΟΤΗΤΑ ΕΥΒΟΙΑΣ

ΠΕΜΑ 3-2 (ΦΥΛΟ 2/2)

ΚΑΤΑ ΠΛΑΤΟΣ ΤΟΜΕΙΣ ΡΕΜΑΤΟΣ 3-2

Κλίμακα: 1:100

Χρόνος Μέτρησης: ΙΑΝΟΥΑΡΙΟΣ 2026

Αριθ. Σχεδίου: 4.12









ΕΛΕΝΗ ΚΑΟΥΝΙ

08/05/2026 16.42

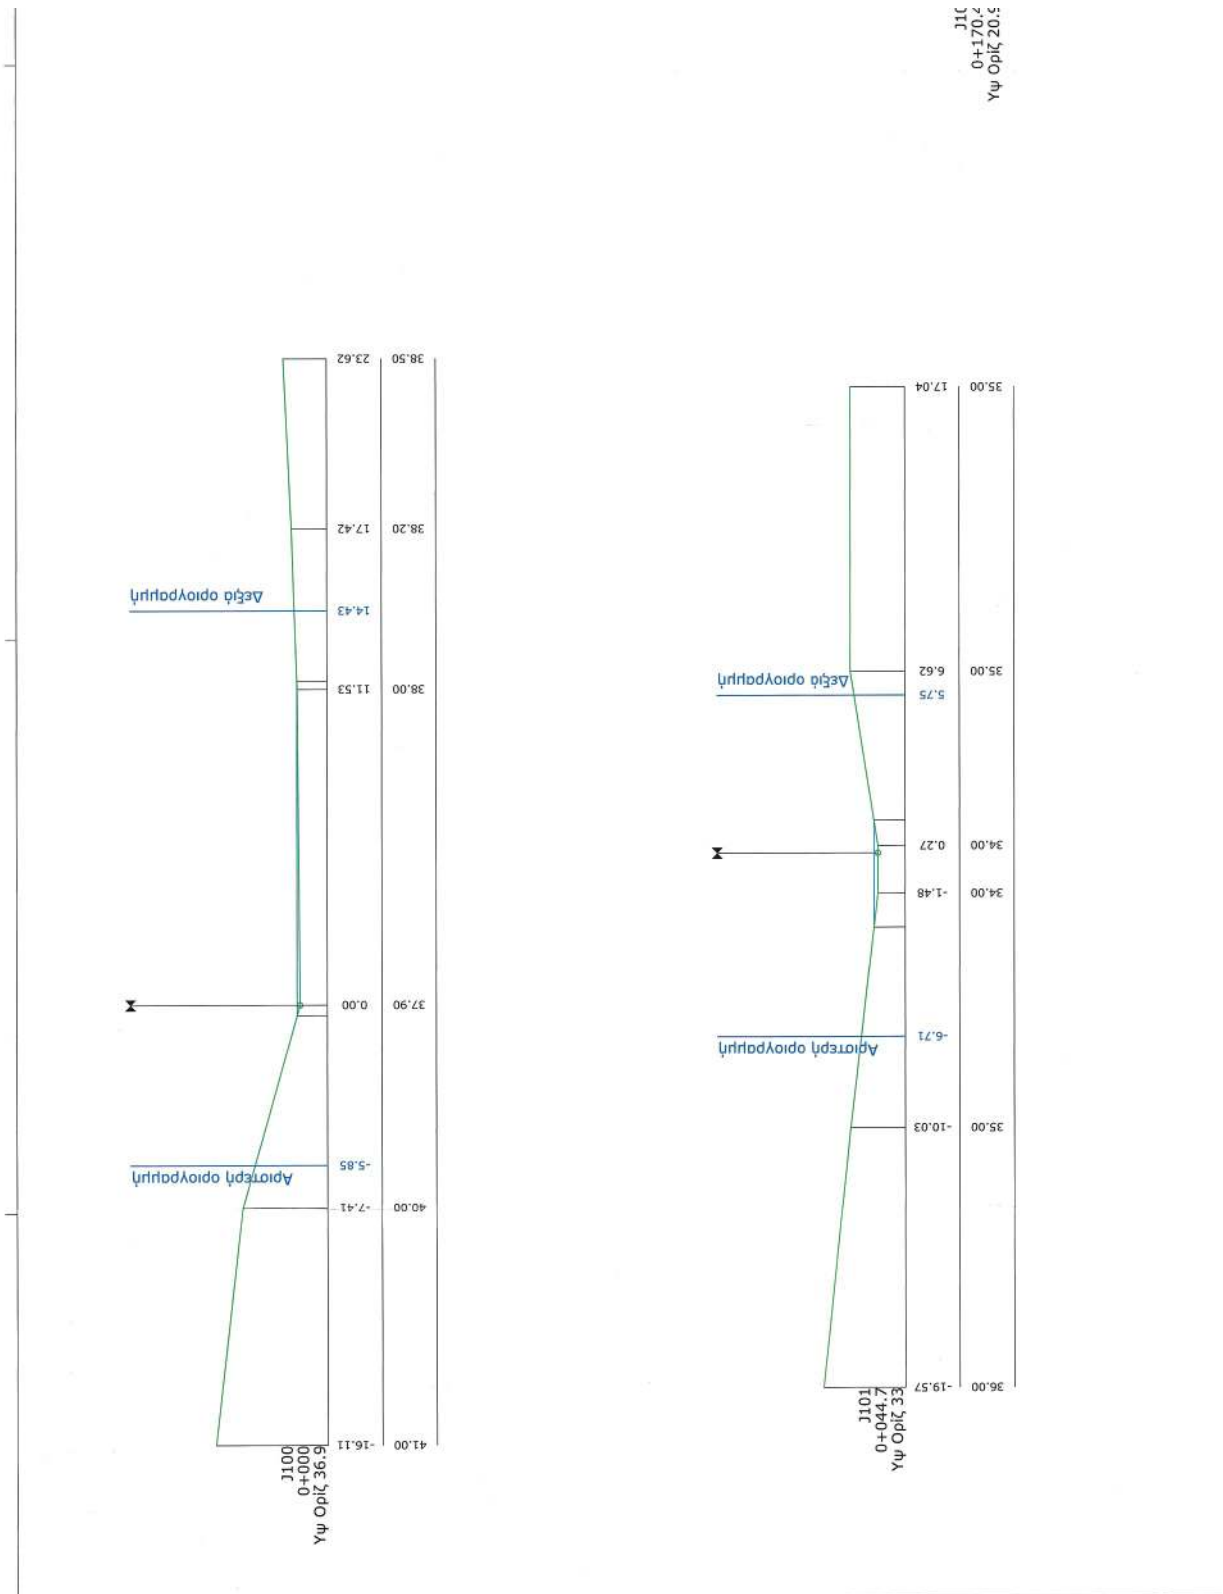

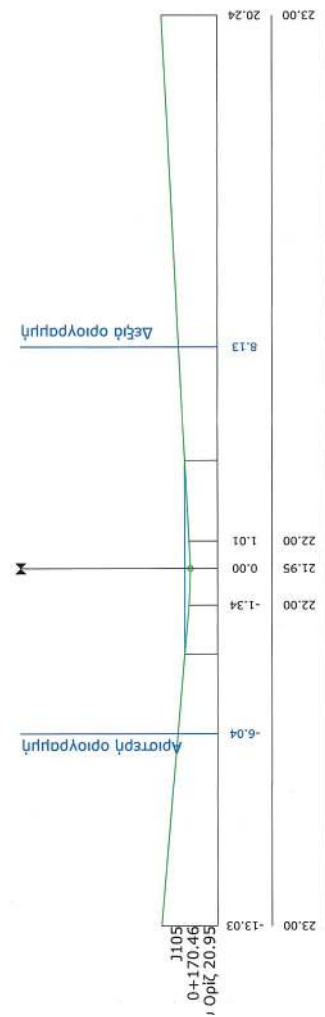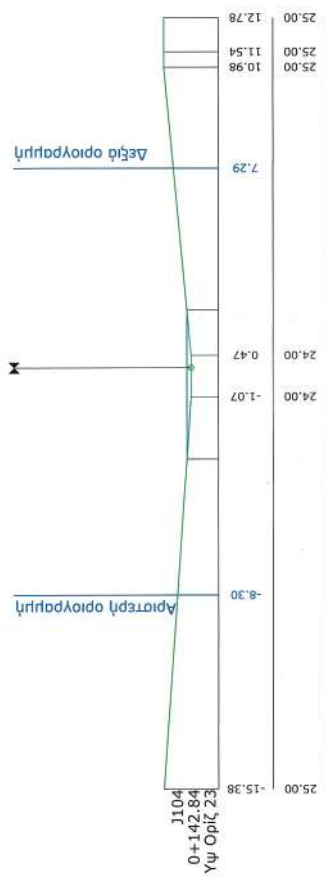

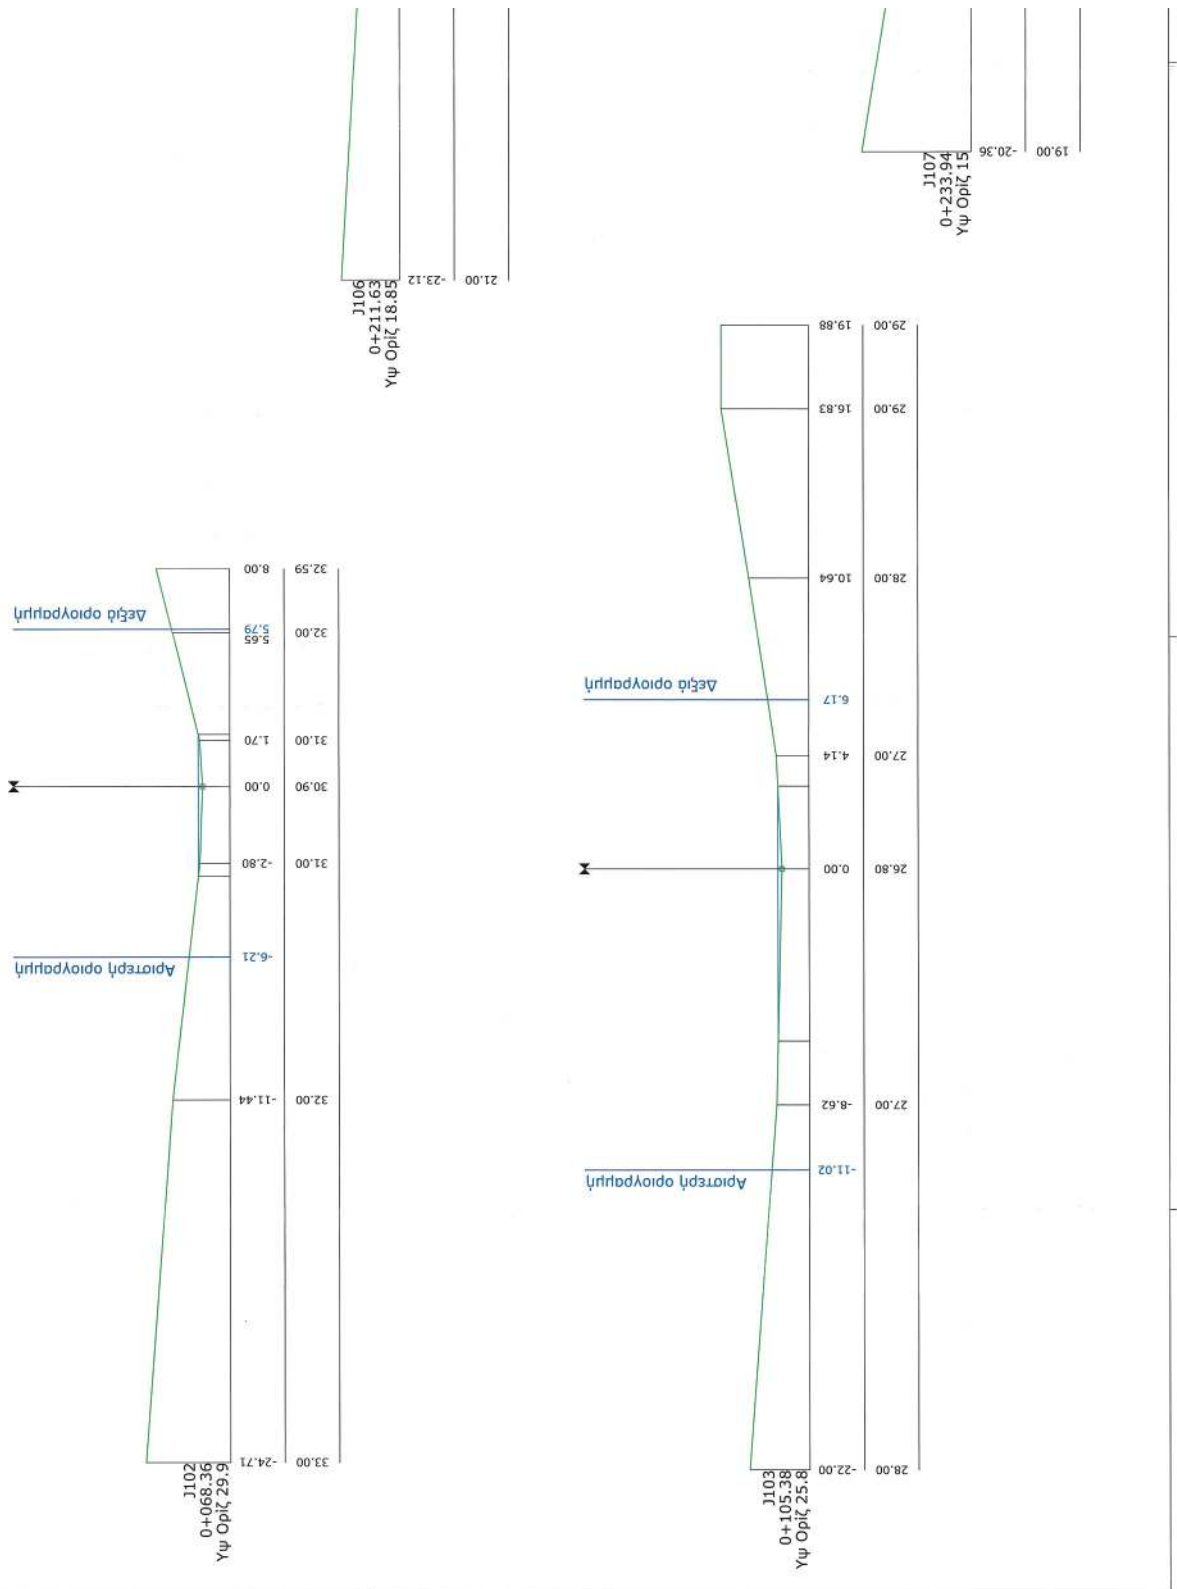

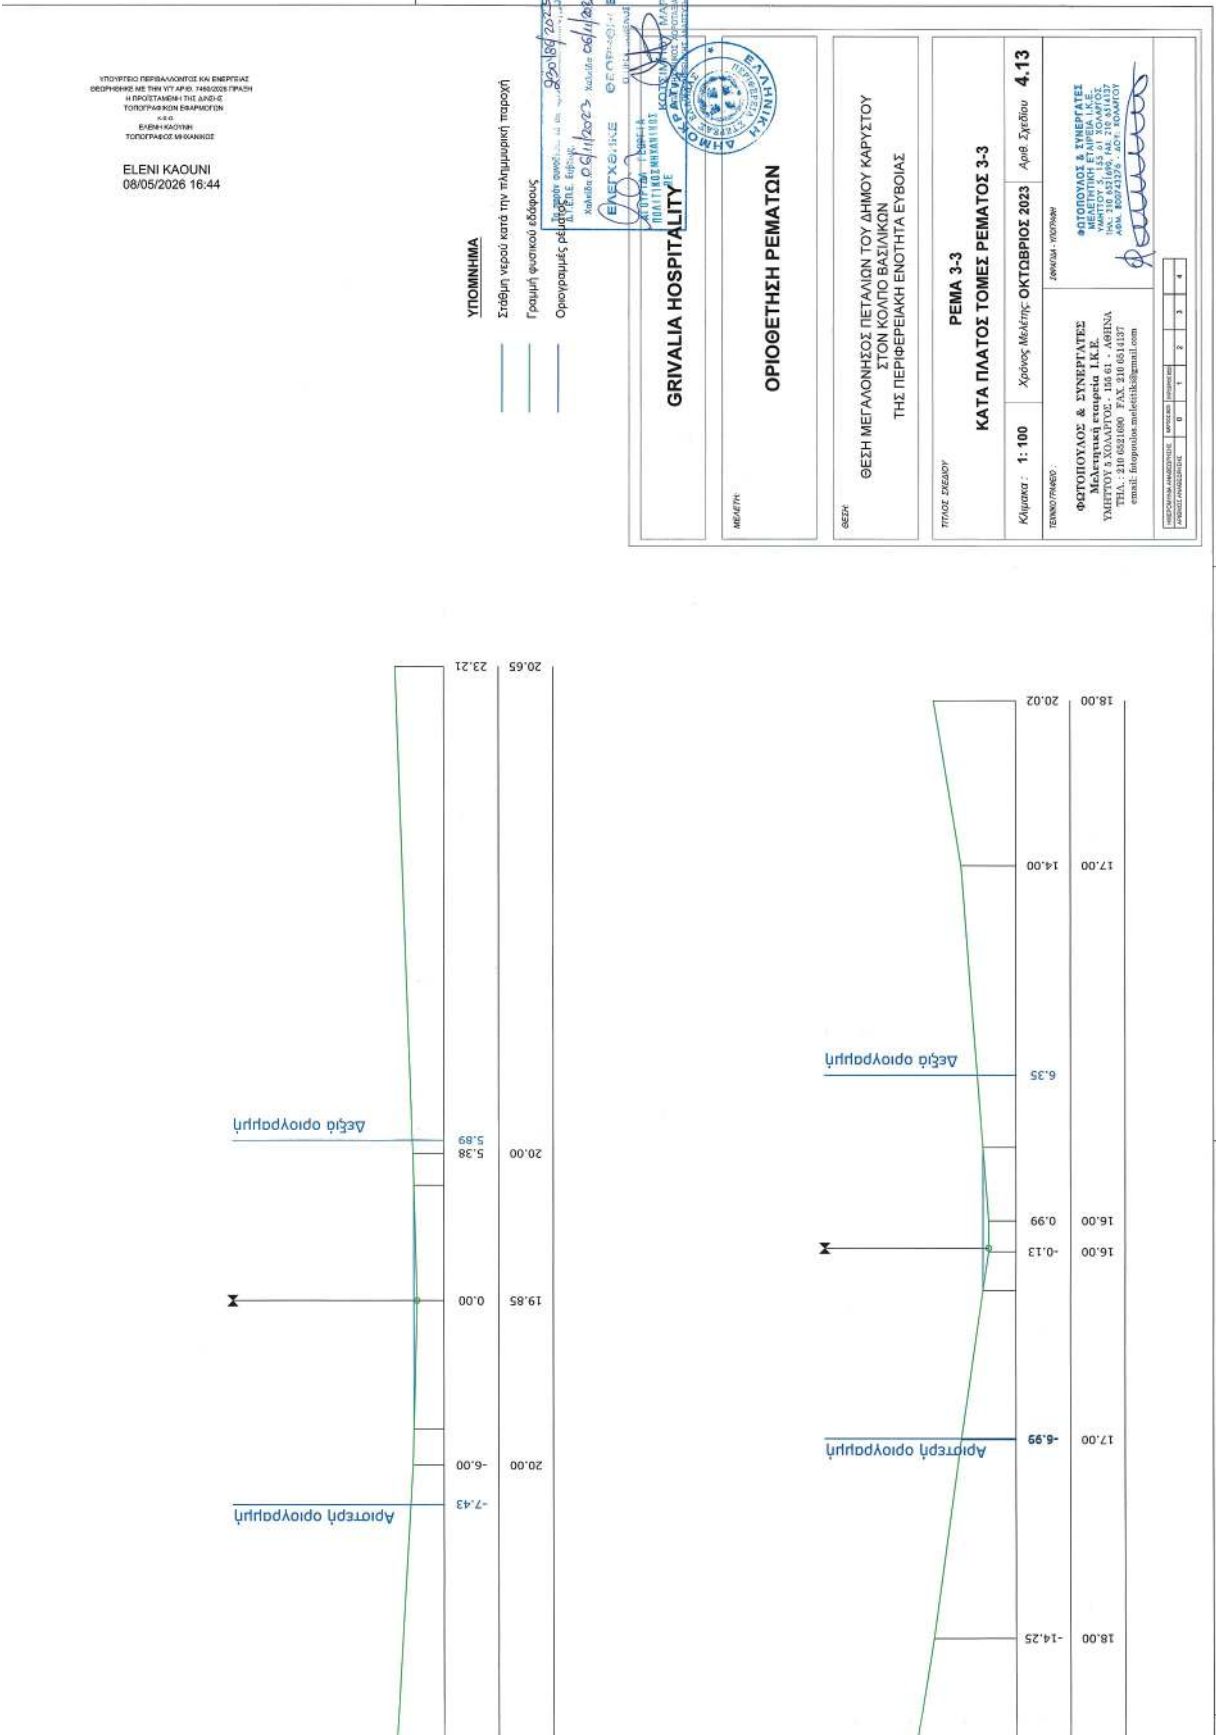



ΕΘΝΙΚΟ ΤΥΠΟΓΡΑΦΕΙΟ
Για τεχνικούς λόγους στο σχεδιάγραμμα,
από το ηλεκτρονικό αρχείο, έγινε
σμίκρυνση κατά ποσοστό **30%**

