



04009092608030012



9235

ΕΦΗΜΕΡΙΣ ΤΗΣ ΚΥΒΕΡΝΗΣΕΩΣ

ΤΗΣ ΕΛΛΗΝΙΚΗΣ ΔΗΜΟΚΡΑΤΙΑΣ

ΤΕΥΧΟΣ ΤΕΤΑΡΤΟ

Αρ. Φύλλου 909

26 Αυγούστου 2003

ΑΠΟΦΑΣΕΙΣ

Αριθ. 1069505/6105/B0010

Καθορισμός ορίων αιγιαλού, παραλίας στη θέση "ΟΡΜΟΙ ΚΑΝΤΑΝΗΣ - ΑΠΗΓΑΝΙΑΣ" νήσου Τήνου, Ν. Κυκλάδων.

Ο ΥΦΥΠΟΥΡΓΟΣ ΟΙΚΟΝΟΜΙΑΣ ΚΑΙ ΟΙΚΟΝΟΜΙΚΩΝ

Έχοντας υπόψη:

1. Τις διατάξεις του Ν. 2971/2001 (ΦΕΚ 285 τ.Α'/19.12.2001), "περί αιγιαλού και παραλίας".
2. Τις διατάξεις του Ν.Δ. 439/70 "περί συμπληρώσεως των διατάξεων περί αιγιαλού".
3. Τις διατάξεις του Ν. 3200/55 "Περί διοικητικής αποκέντρωσης", όπως αυτές τροποποιήθηκαν και ισχύουν σήμερα με τα Ν.Δ. 532/1970, Β.Δ. 704/1970, Β.Δ. 705/1970, Β.Δ. 192/1972, Π.Δ. 71/1984, Π.Δ. 347/1986, Ν. 2026/1992 και Π.Δ. 97/1993.
4. Τις διατάξεις του άρθρου 19 παρ. 5 του Ν. 2344/ 1995, του άρθρου 52 παρ. 6 Ν. 2218/1994, του άρθρου 4 παρ. 7 του Ν. 2240/1994, δυνάμει των οποίων αρμοδιότητες του Υπουργείου Οικονομικών που είχαν μεταβιβαστεί στους Νομάρχες, ανήκουν στον Περιφερειακό Δ/ντή, σε συνδυασμό με αυτές του άρθρου 14 παρ. 2 του Ν. 2399/96 με τις οποίες προβλέπεται η κατάργηση των θέσεων των Περ/κων Δ/ντών, οι αρμοδιότητες πλέον του οποίου περιήλθαν στο Γενικό Γραμματέα της Περιφέρειας που ασκούνται από τον Αναπληρωτή Περ/κό Δ/ντή.
5. Τις διατάξεις του τέταρτου εδαφίου της παρ. 2 του άρθρου 1 και της παρ. 6 του ίδιου άρθρου του Ν. 2503/97 "Διοίκηση, Οργάνωση, Στελέχωση της Περιφέρειας, ρύθμιση θεμάτων για την Τοπική Αυτοδιοίκηση και άλλες διατάξεις" (ΦΕΚ 107/Α') σύμφωνα με τις οποίες οι Περιφερειακές Υπηρεσίες του Υπουργείου Οικονομικών, που συγκροτούσαν την Περιφερειακή Διοίκηση του Νομού ή Νομαρχίας, δεν υπήχθησαν στην ενιαία οργανική μονάδα της Περιφέρειας, ούτε καταργήθηκαν, αλλά αποτελούν από 1.9.1997 Υπηρεσίες του Υπουργείου Οικονομικών.
6. Το 28979/31.7.1997 έγγραφο της Δ/σης Διοίκησης του Υπουργείου Εσωτερικών, Δημ. Διοίκησης και Αποκέντρωσης, σύμφωνα με το οποίο οι αρμοδιότητες του Γενικού Γραμματέα της Περιφέρειας σε θέματα Υπηρεσιών του Υπουργείου Οικονομικών, μεταφέρονται από 1.9.1997 στον Υπουργό Οικονομικών.

7. Την 1065956/863/A0006/15.7.2003 (ΦΕΚ 985/τ.Β'/16.7.2003) κοινή απόφαση των Πρωθυπουργού και του Υπουργού Οικονομίας και Οικονομικών, περί ανάθεσης αρμοδιοτήτων του Υπουργού Οικονομίας και Οικονομικών στους Υφυπουργούς.

8. Την 1115093/1378/A0006/17.12.2001 (ΦΕΚ 1720/τ.Β'/21.12.2001) απόφαση του Υφυπουργού Οικονομικών, περί μεταβίβασης αρμοδιοτήτων του Υφυπουργού Οικονομικών στο Γενικό Γραμματέα, στους Γενικούς Διευθυντές κ.λπ. του Υπουργείου Οικονομικών, όπως αυτή τροποποιήθηκε με την 1041136/468/A0006/18.5.2002 (ΦΕΚ 633/22.5.2002 τ.Β') απόφαση του Υφυπουργού Οικονομίας και Οικονομικών.

9. Την από 10.6.2002 έκθεση της Επιτροπής καθορισμού των ορίων αιγιαλού - παραλίας στη θέση Όρμων Καντάνης - Απηγανιάς νήσου Τήνου Ν. Κυκλάδων και το από Μάρτιο 2001 τοπογραφικό - υψομετρικό και κτηματολογικό διάγραμμα κλίμακας 1:500 το οποίο έχει συνταχθεί από τον Αγρονόμο Τοπογράφο Μηχανικό Χρήστο Αθανασόπουλο σε τρεις (3) πινακίδες, ελέγχθηκε για την ακρίβεια της αποτύπωσης στις 10.6.2002 από τον Θεόδωρο Κιουπίδη Τεχνολόγο Τοπογράφο Μηχανικό της Κτηματικής Υπηρεσίας Κυκλάδων και θεωρήθηκε την ίδια ημερομηνία από την Βικτωρία Λεμποτέση Τοπογράφο Μηχανικό της Κτηματικής Υπηρεσίας Κυκλάδων.

10. Το 544.5/373/03/ΑΡ.ΣΧ.475/5.5.2003 έγγραφο του Γενικού Επιτελείου Ναυτικού, αποφασίζουμε:

Επικυρώνουμε την από 10.6.2002 έκθεση της κατά το άρθρο 3 του Ν. 2971/2001 αρμόδιας Επιτροπής περί χάραξης των ορίων αιγιαλού παραλίας στη θέση Όρμων Καντάνης - Απηγανιάς νήσου Τήνου Ν. Κυκλάδων, καθώς επίσης και το από Μάρτιο 2001 τοπογραφικό υψομετρικό και κτηματολογικό διάγραμμα κλίμακας 1:500 το οποίο έχει συνταχθεί από τον Αγρονόμο Τοπογράφο Μηχανικό Χρήστο Αθανασόπουλο σε τρεις (3) πινακίδες, ελέγχθηκε για την ακρίβεια της αποτύπωσης στις 10.6.2002 από τον Θεόδωρο Κιουπίδη Τεχνολόγο Τοπογράφο Μηχανικό της Κτηματικής Υπηρεσίας Κυκλάδων και θεωρήθηκε την ίδια ημερομηνία από την Βικτωρία Λεμποτέση Τοπογράφο Μηχανικό της Κτηματικής Υπηρεσίας Κυκλάδων.

Στο τοπογραφικό αυτό διάγραμμα καθορίστηκε η οριογραμμή του αιγιαλού με κόκκινη συνεχή πολυγωνική γραμμή με στοιχεία Α1, Α2, Α3, Α70, Α71, Α72.

Η οριογραμμή της παραλίας με κίτρινη συνεχή πολυγωνική γραμμή με στοιχεία Π1, Π2, Π3, Π70, Π71, Π72.

Αποφαινεται ότι δεν υφίσταται παλαιός αιγιαλός.

Η ζώνη παραλίας έχει πλάτος 10 μ. διότι διαφορετικά δεν εξυπηρετούνται οι σκοποί του άρθρου 1 παρ. 2 του Ν. 2971/2001.

Δεν εξαιρούνται τα κτίσματα που βρίσκονται στη ζώνη παραλίας.

Η παρούσα απόφαση μαζί με την έκθεση της Επιτροπής και το τοπογραφικό διάγραμμα, να δημοσιευθούν στην Εφημερίδα της Κυβερνήσεως.

Αθήνα, 5 Αυγούστου 2003

Με εντολή Υφυπουργού

Ο Γενικός Διευθυντής Δημ. Περ. & Εθν. Κληρ/των
ΣΠ. ΣΤΑΘΗΣ

ΕΚΘΕΣΗ ΕΠΙΤΡΟΠΗΣ

ΚΑΘΟΡΙΣΜΟΥ ΤΩΝ ΟΡΙΩΝ ΤΟΥ ΑΙΓΙΑΛΟΥ
(ΑΡΘΡΟ 3 Ν. 2971/19.12.2001)

Για τον καθορισμό των ορίων του αιγιαλού που γίνεται για πρώτη φορά στη θέση "Ορμων Καντάνης-Αιτηγανιάς", νήσου Τήνου.

Στην Τήνο, σήμερα 10.6.2002, οι υπογεγραμμένοι:

1. ΣΤΕΛΙΟΣ ΣΕΖΕΝΙΑΣ, Προϊστάμενος της Κτηματικής Υπηρεσίας του Νομού Κυκλάδων, ως πρόεδρος,

2. ΘΕΟΔΩΡΟΣ ΚΙΟΥΠΙΔΗΣ, Τεχνολόγος-Τοπογράφος Μηχανικός ως μέλος,

3. ΚΟΣΜΑΣ ΣΑΝΤΑΜΟΥΡΗΣ, Λιμενάρχης Τήνου, ως μέλος, Τα μέλη της Επιτροπής:

4. ΚΑΛΛΙΟΠΗ ΚΑΡΔΑΜΙΤΣΗ, Διευθύντρια της Διεύθυνσης Πολεοδομίας Νομαρχιακής Αυτοδιοίκησης Ν. Κυκλάδων και

5. ΕΜΜΑΝΟΥΗΛ ΚΑΛΑΒΡΟΣ, Διευθυντής Χωροταξίας και Περιβάλλοντος της Γενικής Γραμματείας Περιφέρειας Ν. Κυκλάδων αν και προσκλήθηκαν με την οικ. 3171/4.6.2002 πρόσκληση δεν παρευρέθηκαν, αποτελούντες την επιτροπή καθορισμού των ορίων του αιγιαλού δυνάμει του άρθρου 3 του Ν. 2971/19.12.2001, μεταβήκαμε επί τόπου στην προαναφερθείσα περιοχή και

Λαβόντες υπ' όψη

1. Την αίτηση καθορισμού του Δήμου Εξωμβούργου των ορίων του αιγιαλού στην εν λόγω θέση.

2. Το τοπογραφικό, υψομετρικό και κτηματολογικό διάγραμμα, εξαρτημένο από το κρατικό δίκτυο (ΕΓΣΑ), το οποίο συντάχθηκε τον Μάρτιο 2001, από τον Χρήστο Αθανασόπουλο, Αγρονόμο Τοπογράφο Μηχ/κό σε τρεις πινακίδες σε κλίμακα 1:500, ελέγχθηκε επιτόπου για την ακρίβεια της αποτύπωσης την 10.6.2002 από τον Θεόδωρο Κιουπίδη, Τεχνολόγο Τοπογράφο Μηχ/κό της Κτηματικής Υπηρεσίας Ν. Κυκλάδων και θεωρήθηκε την ίδια ημερομηνία από την Βικτωρία Λεμπούτση, τοπογράφο μηχανικό της Κτηματικής Υπηρεσίας Ν. Κυκλάδων.

3. Τις διατάξεις του Ν. 2971/2001 "Αιγιαλός, παραλία και άλλες διατάξεις" όπως αυτός ισχύει, και τον Ν. 1337/83 καθώς και την προς αυτόν σχετική Δικαστηριακή και Διοικητική Νομολογία.

4. Την από την επιτόπια μετάβαση σχηματισθείσα αντίληψη περί του πλάτους της βρεχόμενης ζώνης της ξηράς και λοιπών συναφών στοιχείων, δηλαδή:

Α) Η μορφολογία της ακτής είναι: α) στην πινακίδα 1 βραχώδης με κλίσεις 70%-100%, β) στην πινακίδα 2 αμμώδης με εκατέρωθεν βραχώδη ακτή, γ) στην πινακίδα 3 αμμώδης με εκατέρωθεν βραχώδεις ακτές με ηπιότερες κλίσεις.

Β) Η περιοχή είναι εκτεθειμένη σε ανέμους δυτικούς-νοτιοδυτικούς, αποφασίζουμε:

1. Καθορίζουμε επί του ανωτέρω τοπογραφικού διαγράμματος:

α) Την οριογραμμή του αιγιαλού με κόκκινη συνεχή πολυγωνική γραμμή και στοιχεία Α1, Α2, Α3,...Α70, Α71, Α72.

β) Την οριογραμμή της παραλίας με κίτρινη συνεχή πολυγωνική γραμμή και στοιχεία Π1, Π2, Π3,...Π70, Π71, Π72.

Αποφαινόμεστε ότι δεν υφίσταται παλαιός αιγιαλός.

2. Η ζώνη παραλίας έχει πλάτος 10 μ. διότι διαφορετικά δεν εξυπηρετούνται οι σκοποί του άρθρου 1 παρ. 2 του Ν. 2971/2001.

3. Δεν εξαιρούνται τα κτίσματα που βρίσκονται στη ζώνη παραλίας.

Η ΕΠΙΤΡΟΠΗ



Ο Πρόεδρος


ΣΤΕΛΙΟΣ ΣΕΖΕΝΙΑΣ

Τα Μέλη

ΘΕΟΔΩΡΟΣ ΚΙΟΥΠΙΔΗΣ,
ΚΟΣΜΑΣ ΣΑΝΤΑΜΟΥΡΗΣ



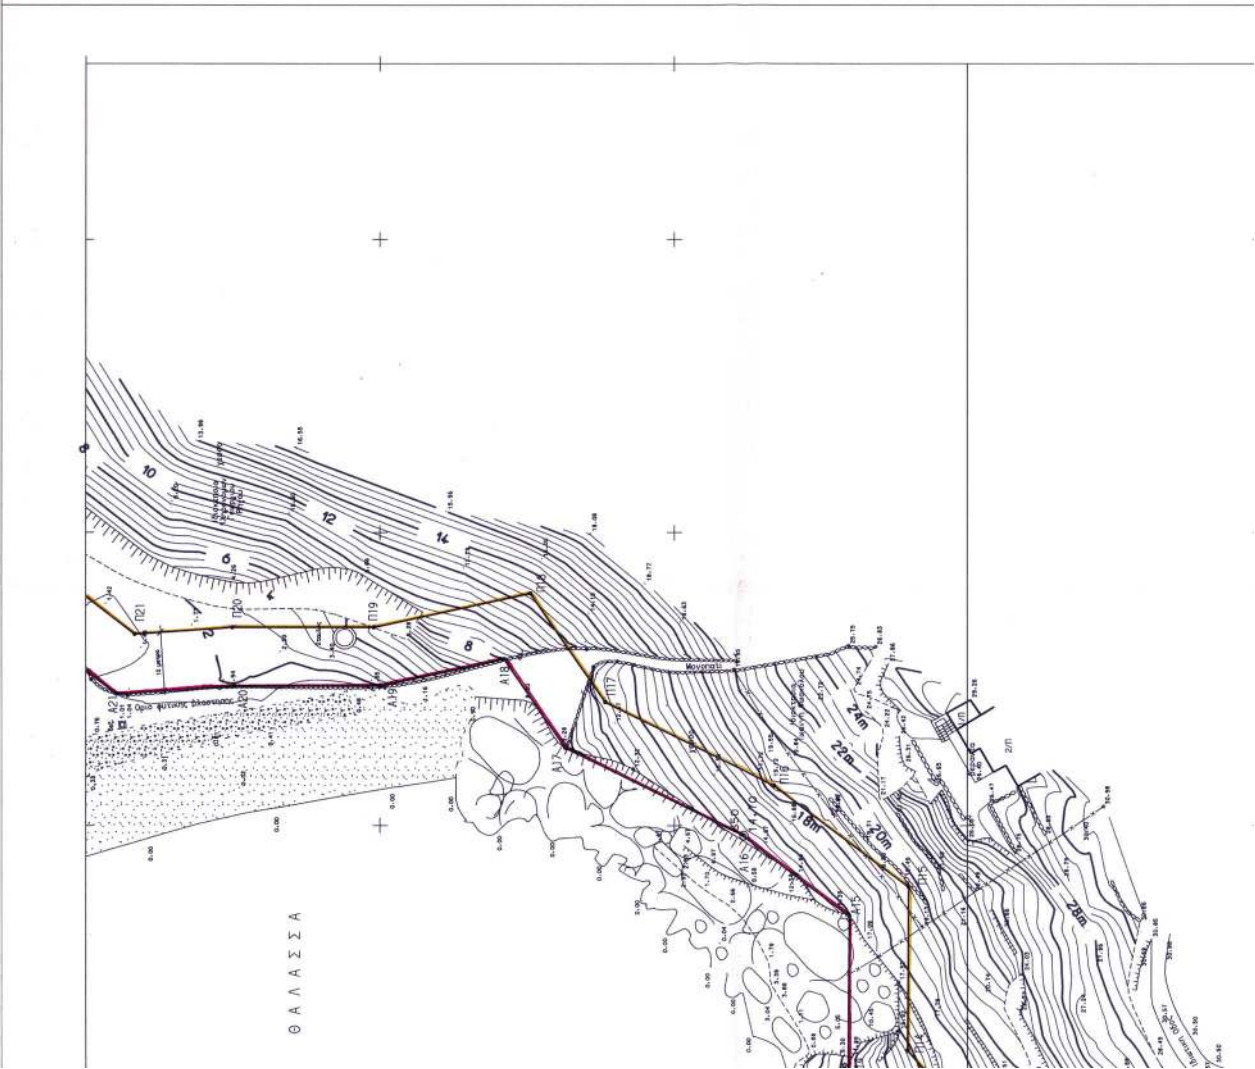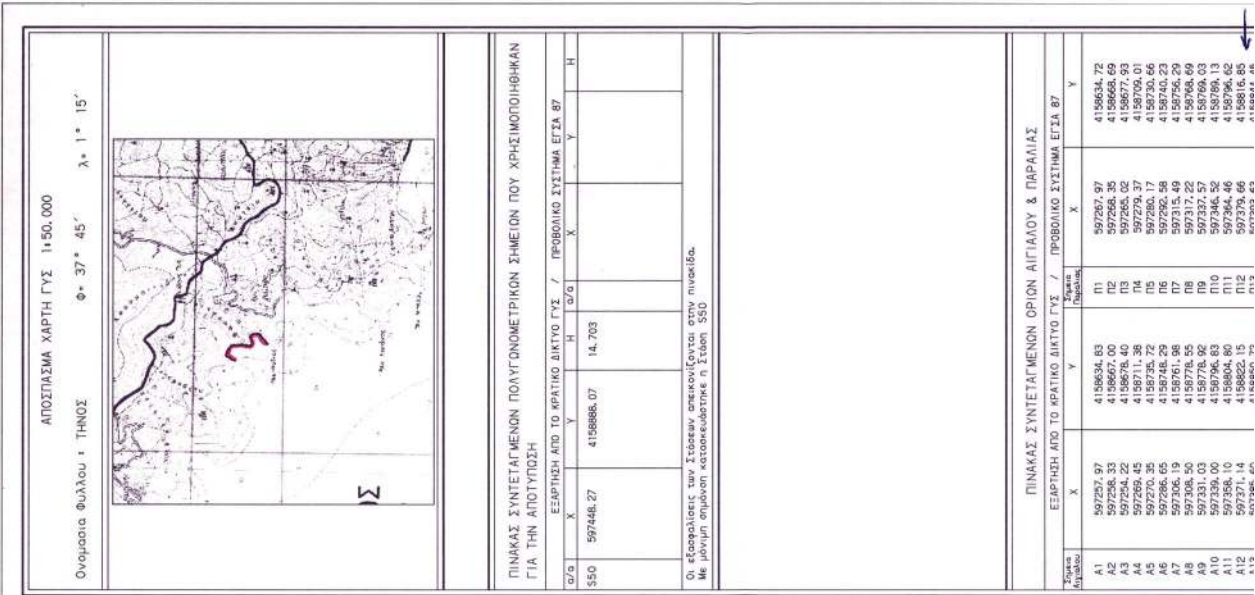

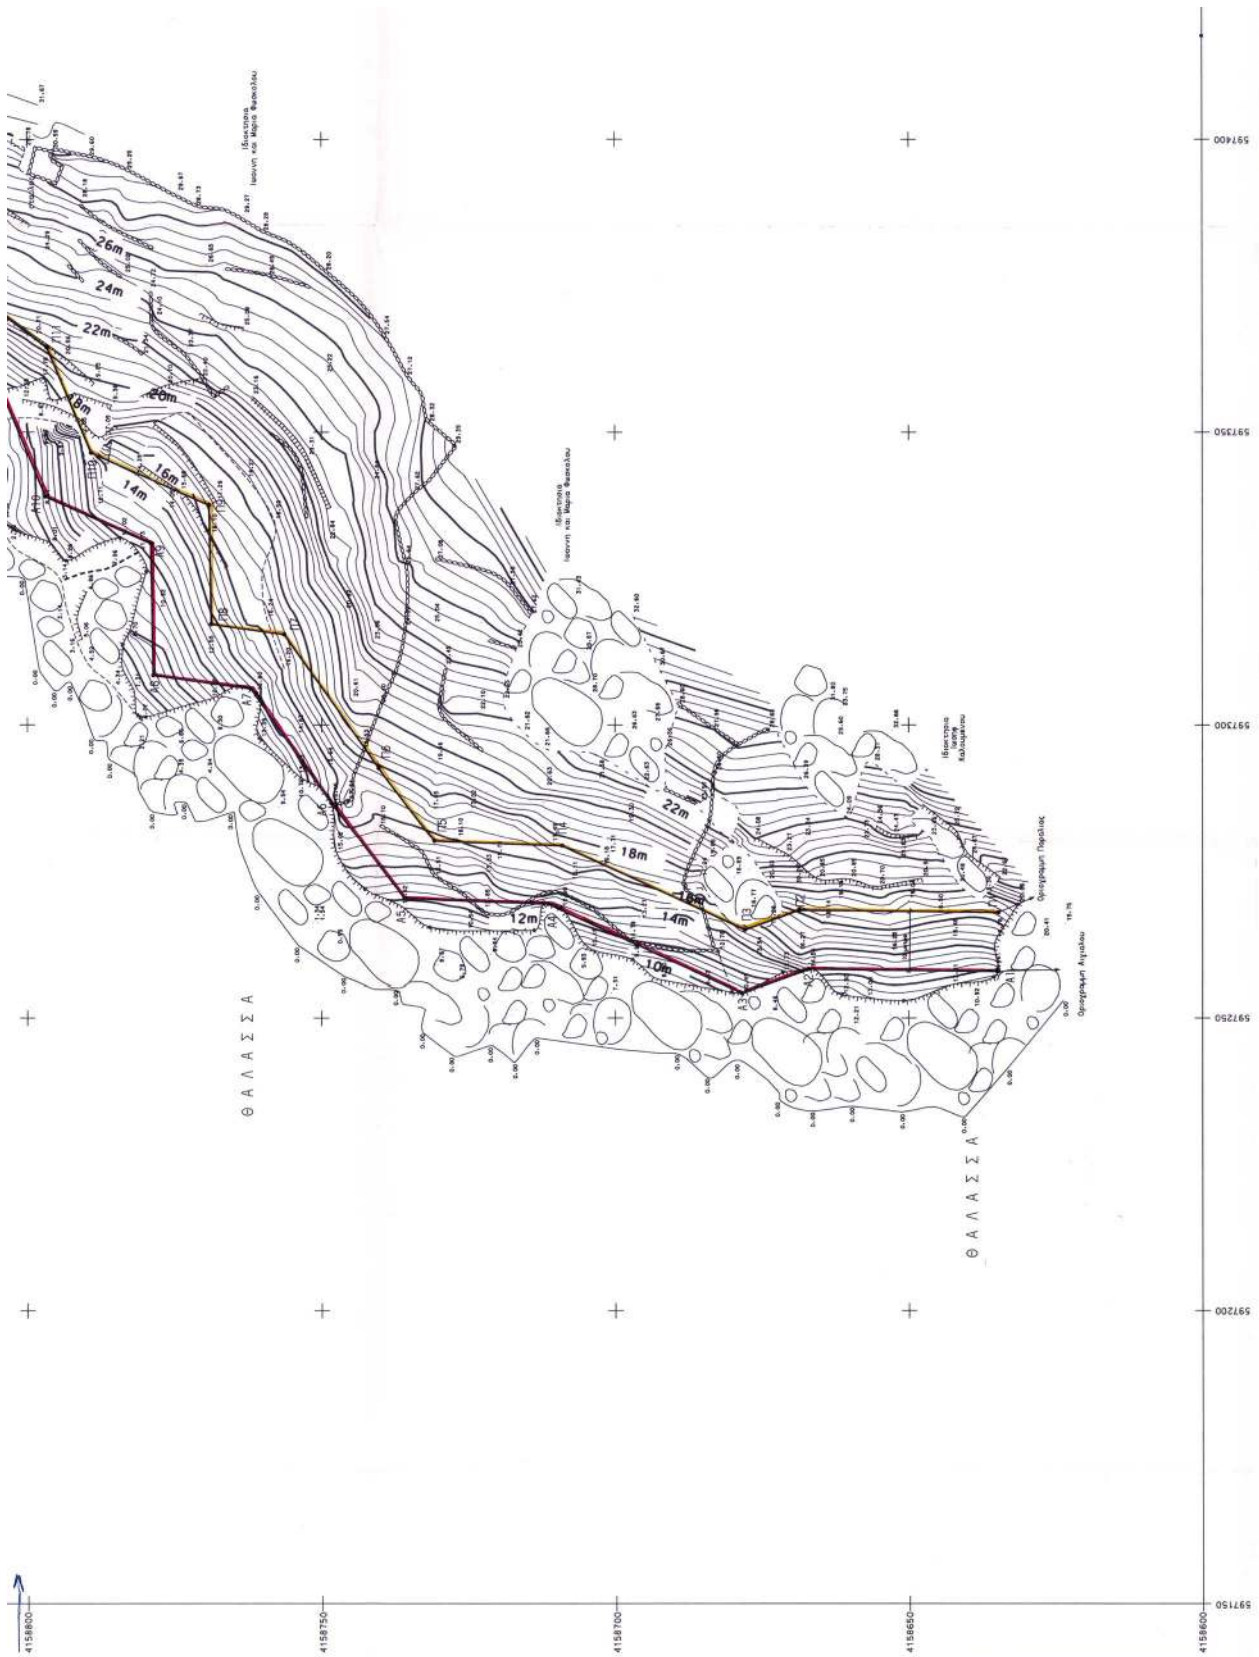




ΕΘΝΙΚΟ ΤΥΠΟΓΡΑΦΕΙΟ

ΥΠΟΜΝΗΜΑ	ΥΠΟΜΝΗΜΑ
Κύρια ισοψεία	Κύρια ισοψεία
Δευτερεύουσα ισοψεία	Δευτερεύουσα ισοψεία
Ακτογραμμή	Ακτογραμμή
Βαθεία γραμμή	Βαθεία γραμμή
Φυσικά ηράνες	Φυσικά ηράνες
Ποδι, πρηνούς	Ποδι, πρηνούς
Επρωθία	Επρωθία
Μαντρά	Μαντρά
Κτίριο	Κτίριο
Εκκλησία	Εκκλησία
Αμμουδιά	Αμμουδιά
Βεσάλα	Βεσάλα
Κροκαλές	Κροκαλές
Σκάλα	Σκάλα
Τοίχιο	Τοίχιο
Βράχια	Βράχια
Πηγάδι	Πηγάδι
Σημείο στασης	Σημείο στασης
Υδρομετρικό σημείο	Υδρομετρικό σημείο
Ο.Τ.Ε - Δ.Ε.Η	Ο.Τ.Ε - Δ.Ε.Η
Βαθεία Γραμμή	Βαθεία Γραμμή

ΤΟΠΟΓΡΑΦΙΚΟ ΔΙΑΓΡΑΜΜΑ ΟΡΜΩΝ ΚΑΝΤΑΝΗΣ-ΑΠΗΓΑΝΙΑΣ ΣΤΗΝ ΝΗΣΟ ΤΗΝΟ ΓΙΑ ΤΟΝ ΚΑΘΟΡΙΣΜΟ ΟΡΙΩΝ ΑΙΓΓΑΛΟΥ & ΠΑΡΑΛΙΑΣ	
ΚΛΙΜΑΚΑ 1:500	
ΚΥΡΙΟΣ ΕΡΓΟΣ ΕΝΔΙΑΦΕΡΟΜΕΝΟΣ ΔΗΜΟΣ ΕΞΟΜΒΟΥΡΓΟΥ ΤΗΝΟΥ	ΑΝΑΔΟΧΟΣ Ι. ΑΛΑΒΑΝΟΣ - Χ. ΑΒΑΝΑΣΟΠΟΥΛΟΣ Ε.Ε.
ΣΥΝΤΑΛΕΩΝ ΗΜ/ΝΙΑ ΜΑΡΤΙΟΣ 2001 Ο ΣΥΝΤΕΛΕΣ Χ. ΑΒΑΝΑΣΟΠΟΥΛΟΣ Τοπογράφος Μηχανικός	ΘΕΩΡΗΣΗ ΗΜ/ΝΙΑ /Θ-Ε-ΟΧ ΛΕΜΠΟΤΕΧΝ. ΦΩΤΟΓΡ. Υποστήριξη Μετρήσεων
ΕΛΕΓΧΟΣ επί τοιούτου για την ακρίβεια της αποτύπωσης ΗΜ/ΝΙΑ /Θ-Ε-ΟΧ ΚΟΝΤΙΝΗΣ ΘΕΩΡΗΣΗΣ ΤΕΧΝΙΚΟΣ ΤΟΠΟΓΡΑΦΟΣ Ο Μηχανικός Τοπογράφος Μηχανικός	ΤΡΙΤΟΝΟΜΕΤΡΙΚΗ ΕΞΑΡΤΗΣΗ : ΕΓΣΑ 87 ΜΕΘΩΔΟΣ ΑΠΟΤΥΠΩΣΗΣ : ΕΠΙΓΕΙΑ ΥΦΟΜΕΤΡΙΚΗ ΑΒΕΤΗΡΙΑ : ΓΥ2 ΙΣΟΔΙΑΣΤΑΣΗ : 0,50μ ΚΛΙΜΑΚΑ : 1:500
Διανομή Πινάκιδων ΠΙΝΑΚΙΔΑ 1/3	ΥΠΟΜΝΗΜΑ ΕΠΙΤΡΟΠΗΣ ΚΑΘΟΡΙΣΜΟΣ ΟΡΙΩΝ ΑΙΓΓΑΛΟΥ και ΠΑΡΑΛΙΑΣ (ΑΡΘΡΟ 3 Ν 2971/01)


 

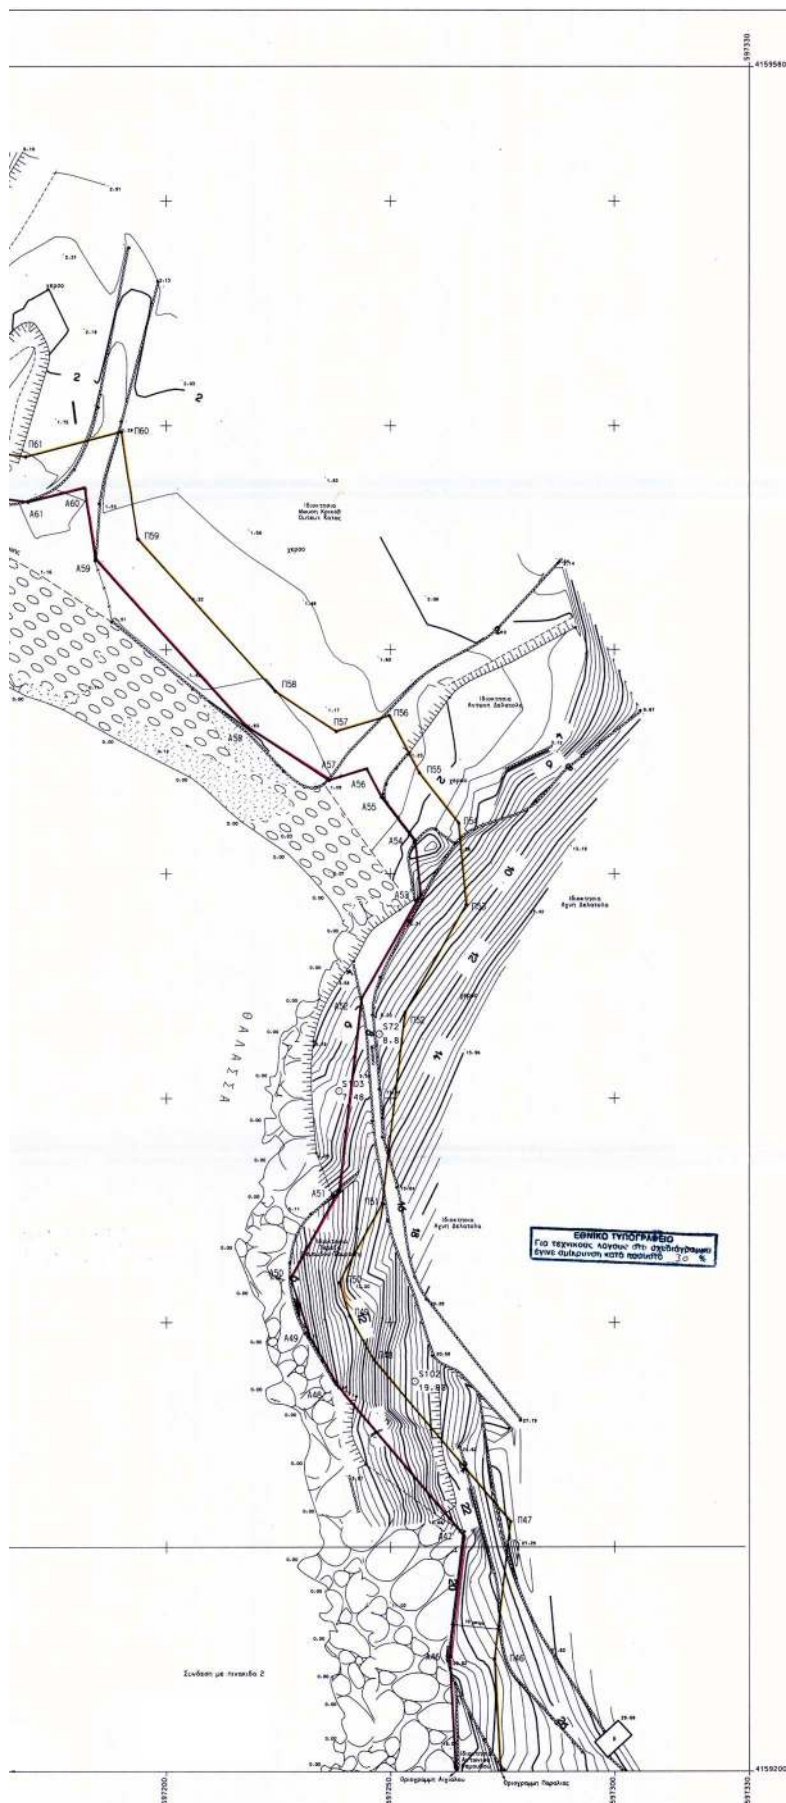

ΑΠΟΣΠΑΣΜΑ ΧΑΡΤΗ ΓΥΣ 1:50.000

Όνομασία Φυλλού + ΤΗΝΟΣ $\theta = 37^{\circ} 45'$ $\lambda = 1^{\circ} 15'$

ΠΙΝΑΚΑΣ ΣΥΝΤΕΤΑΓΜΕΝΩΝ ΠΟΛΥΓΩΝΟΜΕΤΡΙΚΩΝ ΣΗΜΕΙΩΝ ΠΟΥ ΧΡΗΣΙΜΟΠΟΙΗΘΗΚΑΝ ΓΙΑ ΤΗΝ ΑΠΟΤΥΠΩΣΗ

Σ/Σ	ΕΞΑΡΤΗΤΑ ΑΠΟ ΤΟ ΚΡΑΤΙΚΟ ΔΙΚΤΥΟ ΓΥΣ		ΠΡΩΤΟΔΙΚΟ ΣΥΣΤΗΜΑ ΕΓΣΑ 87	
	X	Y	X	Y
554	597050.42	4159550.35	9.874	5102
555	596902.45	4159511.92	9.127	5103
556	596964.12	4159462.52	9.713	
572	597243.52	4159364.32	8.868	
599	596995.79	4159507.08	1.901	

Οι εξισώσεις των Σημείων οφειλόμενες στην ημερίδα, Με μήκους σημείων κατασκευασμένων οι Σημεία 554, 555, 556, 572

ΠΙΝΑΚΑΣ ΣΥΝΤΕΤΑΓΜΕΝΩΝ ΟΡΙΩΝ ΑΙΓΙΑΛΟΥ & ΠΑΡΑΛΙΑΣ

Σημείο	ΕΞΑΡΤΗΤΑ ΑΠΟ ΤΟ ΚΡΑΤΙΚΟ ΔΙΚΤΥΟ ΓΥΣ		ΠΡΩΤΟΔΙΚΟ ΣΥΣΤΗΜΑ ΕΓΣΑ 87	
	X	Y	X	Y
A48	597237.98	4159286.10	1048	597246.25
A49	597231.70	4159297.56	1049	597243.92
A50	597227.70	4159303.89	1050	597238.54
A51	597236.52	4159329.54	1051	597248.22
A52	597243.52	4159372.25	1052	597253.29
A53	597256.70	4159395.36	1053	597266.94
A54	597255.59	4159407.47	1054	597265.28
A55	597248.04	4159417.07	1055	597256.47
A56	597244.74	4159423.36	1056	597249.77
A57	597236.27	4159430.83	1057	597237.87
A58	597217.76	4159433.01	1058	597224.33
A59	597184.28	4159470.12	1059	597193.71
A60	597181.83	4159486.14	1060	597190.04
A61	597169.32	4159482.90	1061	597168.76
A62	597125.99	4159488.26	1062	597127.24
A63	597103.26	4159491.66	1063	597104.84
A64	597074.14	4159497.94	1064	597073.63
A65	597050.00	4159505.00	1065	597053.97
A66	597031.33	4159515.50	1066	597034.50
A67	597004.85	4159512.84	1067	597002.09
A68	596986.78	4159525.62	1068	596979.42
A69	596976.13	4159492.70	1069	596966.31
A70	596964.60	4159476.75	1070	596954.82
A71	596961.55	4159461.24	1071	596953.76
A72	596954.77	4159448.61	1072	596946.56

ΤΟΠΟΓΡΑΦΙΚΟ ΔΙΑΓΡΑΜΜΑ ΟΡΙΩΝ ΚΑΝΤΑΝΗΣ-ΑΠΗΓΑΝΙΑΣ ΣΤΗΝ ΝΗΣΟ ΤΗΝΟ

ΓΙΑ ΤΟΝ ΚΑΘΟΡΙΣΜΟ ΟΡΙΩΝ ΑΙΓΙΑΛΟΥ & ΠΑΡΑΛΙΑΣ

ΚΛΙΜΑΚΑ 1:500

ΚΥΡΙΟΣ ΕΡΓΟΥ ΕΝΔΙΑΦΕΡΟΜΕΝΟΣ: ΑΝΑΔΟΧΟΣ: Ι. ΑΛΑΒΑΝΟΣ - Χ. ΑΘΑΝΑΣΟΠΟΥΛΟΣ Ε.Ε.

ΔΙΝΩΣ ΕΞΟΦΛΟΥ ΤΗΝΟΥ

ΣΥΝΤΑΧΘΗΚΕ: ΕΛΕΓΘΗΚΕ: ΘΕΩΡΗΘΗΚΕ:

ΗΜ/ΝΙΑ: ΜΑΡΤΙΟΣ 2001
Ο Συντάκτης: ΗΜ/ΝΙΑ: 10-6-02
ΗΜ/ΝΙΑ: 10-6-02

Χ. ΑΘΑΝΑΣΟΠΟΥΛΟΣ
Τοπογράφος Μηχανικός

Ο Μηχανικός
ΚΑΥΤΑΝΗΣ ΟΙΚΟΔΟΜΟΣ
ΤΕΧΝΙΚΟΣ ΤΟΠΟΓΡΑΦΟΣ

ΙΕΜΕΤΩΤΕΣ ΒΙΟΤΟΡΟΙ
Τοπογράφος Μηχανικός

Διανομή Πινάκων

ΤΡΙΓΩΝΟΜΕΤΡΙΚΗ ΕΞΑΡΤΗΣΗ - ΕΓΣΑ 87
ΜΕΘΟΔΟΣ ΑΠΟΤΥΠΩΣΗΣ: ΕΠΙΓΕΙΑ
ΥΨΟΜΕΤΡΙΚΗ ΑΒΕΡΤΗΡΙΑ: ΓΥΣ
ΙΣΟΔΙΑΣΤΑΣΗ: 0.50μ
ΚΛΙΜΑΚΑ: 1:500

ΥΠΟΜΗΝΙΑ ΕΠΙΤΡΟΦΗΣ, ΚΑΘΟΡΙΣΜΟΣ ΟΡΙΩΝ ΑΙΓΙΑΛΟΥ ΚΑΙ ΠΑΡΑΛΙΑΣ (ΑΒΡΟ 3 Ν. 2971/01)

Το παρόν τοπογραφικό διάγραμμα συντάχθηκε την 10/6/2002 ενόψει της επίσημης καθορισμού ορίων αιγιαλού και παραλίας του αβρού 3 του Ν. 2971/01.


1. Στο παρόν διάγραμμα εικονίζεται:
α) Η ορίση των ορίων αιγιαλού με κοκκίνη συνεχή πολυγωνική γραμμή υπό στοιχεία Α1-Α2-Α3-.....-Α14-Α15-.....-Α44-Α45-.....-Α71-Α72.
β) Η ορίση των ορίων παραλίας με κίτρινη συνεχή πολυγωνική γραμμή υπό στοιχεία Π1-Π2-Π3-.....-Π14-Π15-.....-Π44-Π45-.....-Π71-Π72.
2. Τα όρια των γραμμών αιγιαλού και παραλίας ορίζονται δια των αντιστοιχούντων που αναφέρονται στο ΠΙΝΑΚΑ ΣΥΝΤΕΤΑΓΜΕΝΩΝ ΟΡΙΩΝ.
3. Αναφέρεται ότι δεν υπάρχει παλαιός αιγιαλός.
4. Καθορίζεται συνολικά 10 μέτρα για εξυπηρέτηση των σκαπών του αβρού 1 Ν. 2971/2001.
5. Στην συνολική παραλία υπάρχουν και δεν εξαιρούνται κτίσματα.



Ο ΠΡΟΕΔΡΟΣ: Η ΕΠΙΤΡΟΠΗ: ΤΑ ΜΕΛΗ:


Σταύρος Σεβένιος
ΠΡΟΙΣΤΑΜΕΝΟΣ ΚΤΗΜΑΤΙΚΗΣ ΥΠΕΥΘΥΝΟΣ

1. Θεόδωρος Κιουπιδής
Τοπ. Μηχ. Ι.Ε.


2. Χρήστος Σανταμούρης
Λιμεναρχής

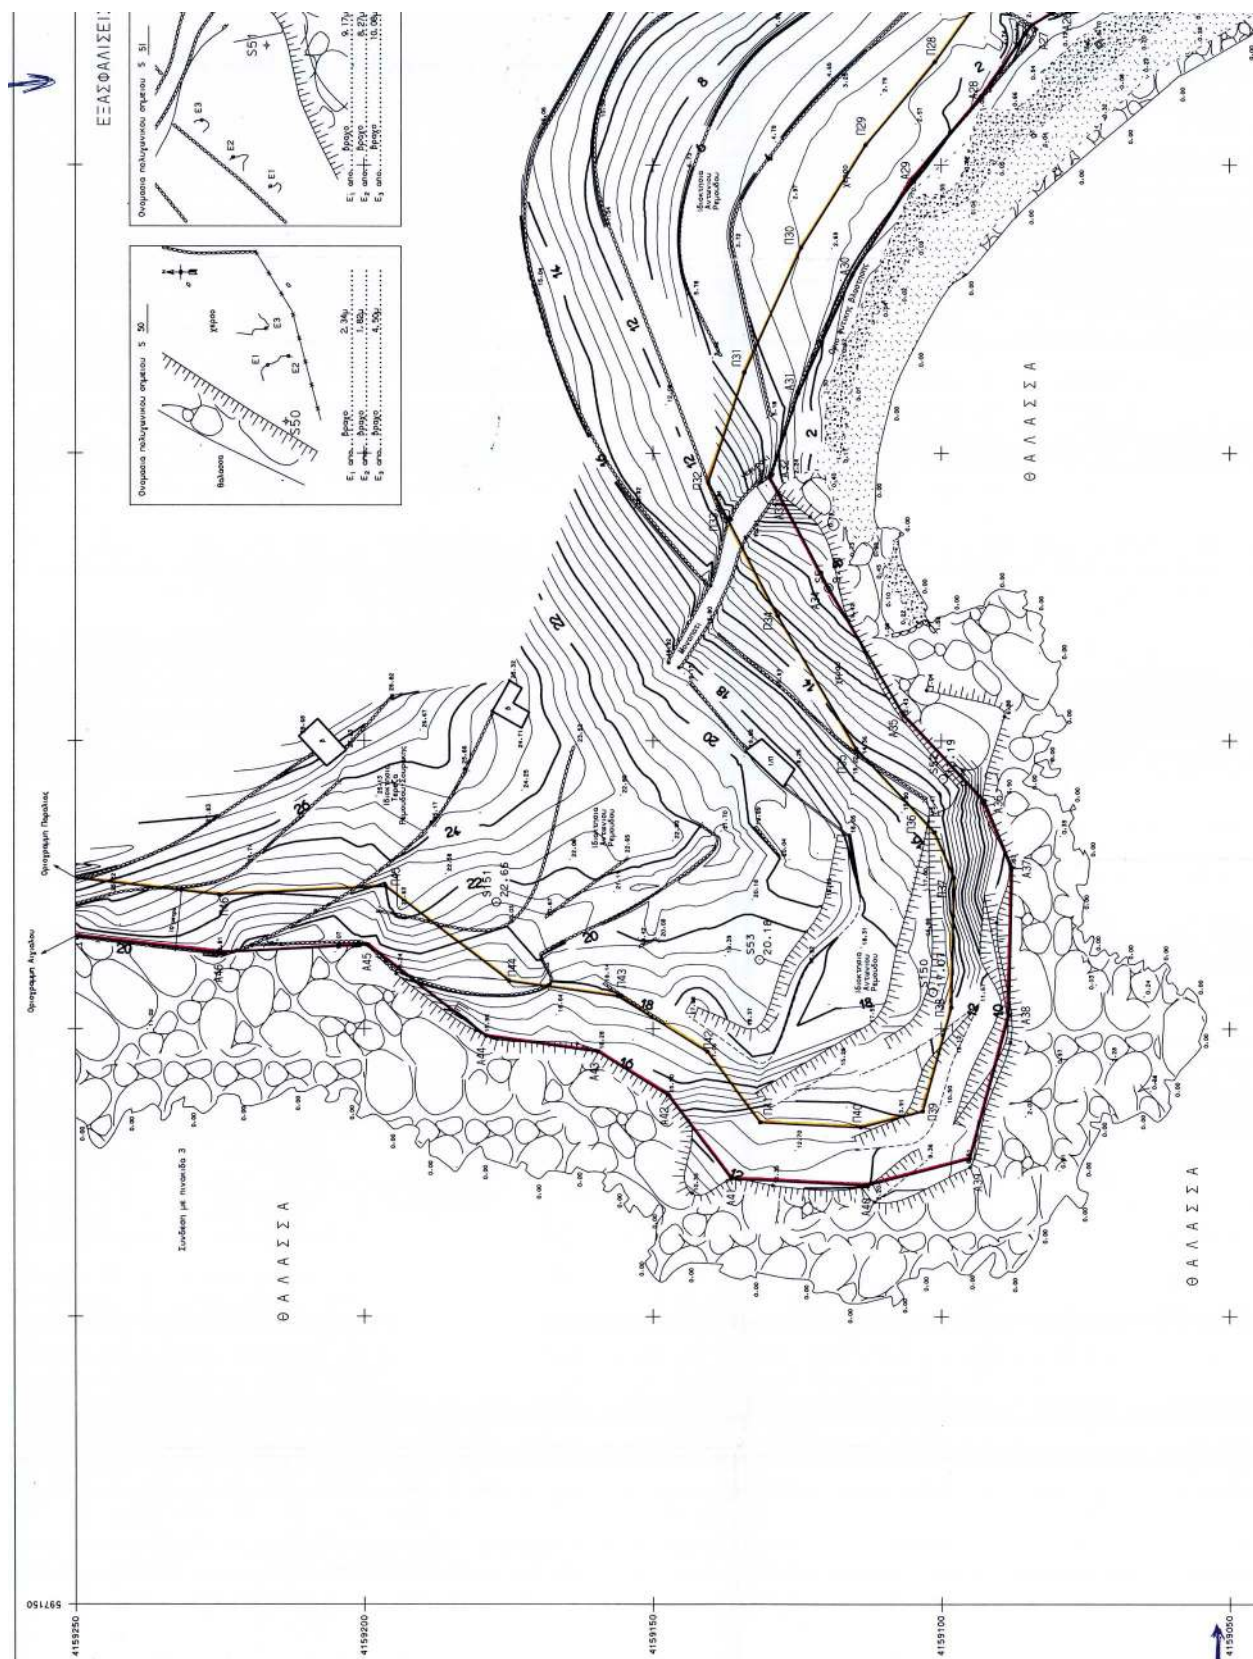

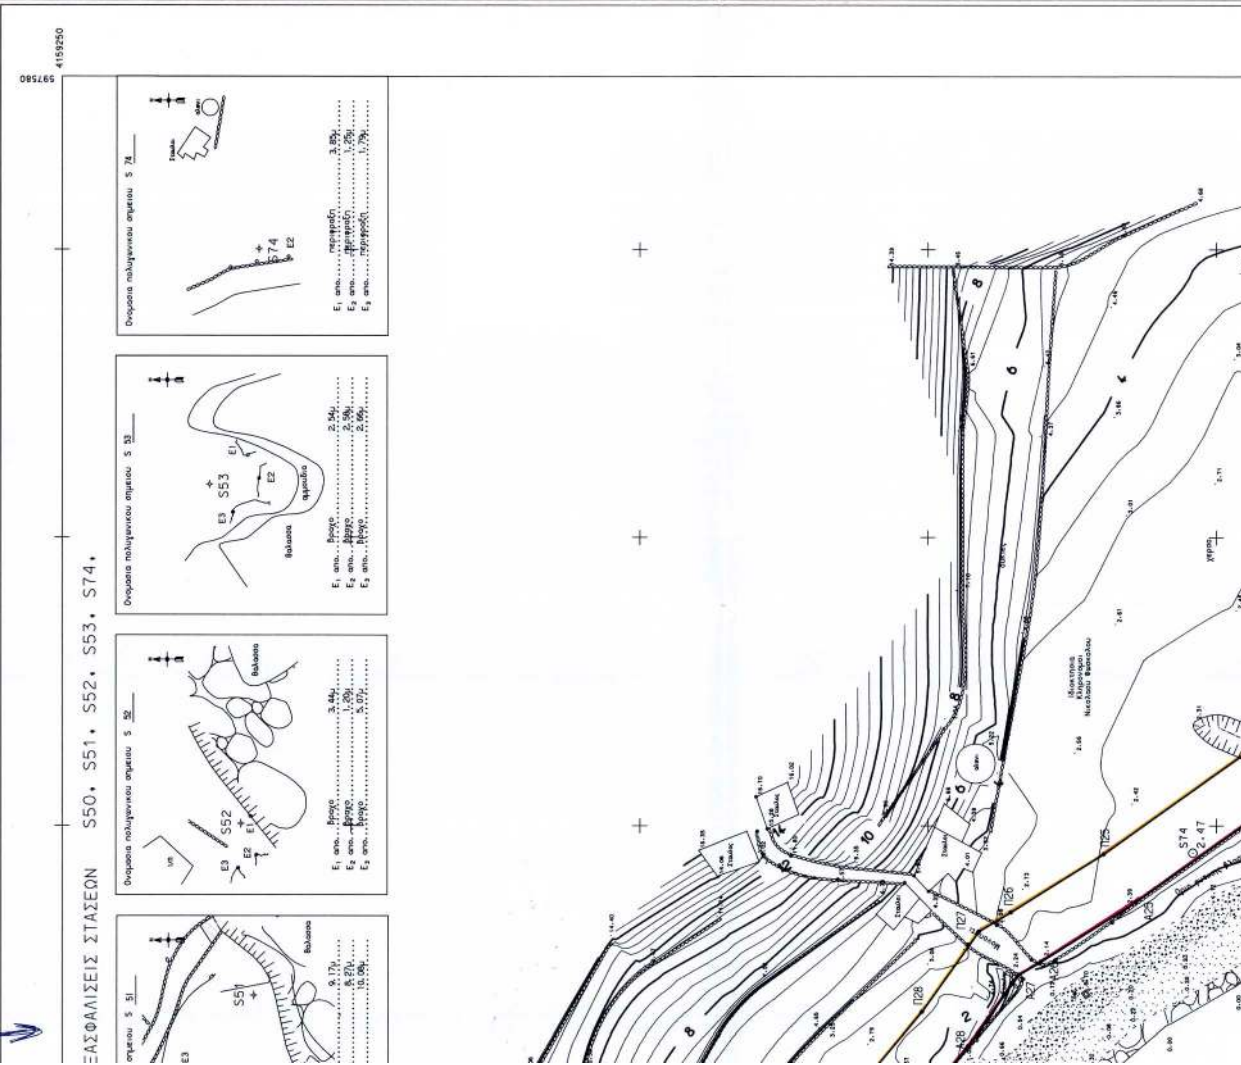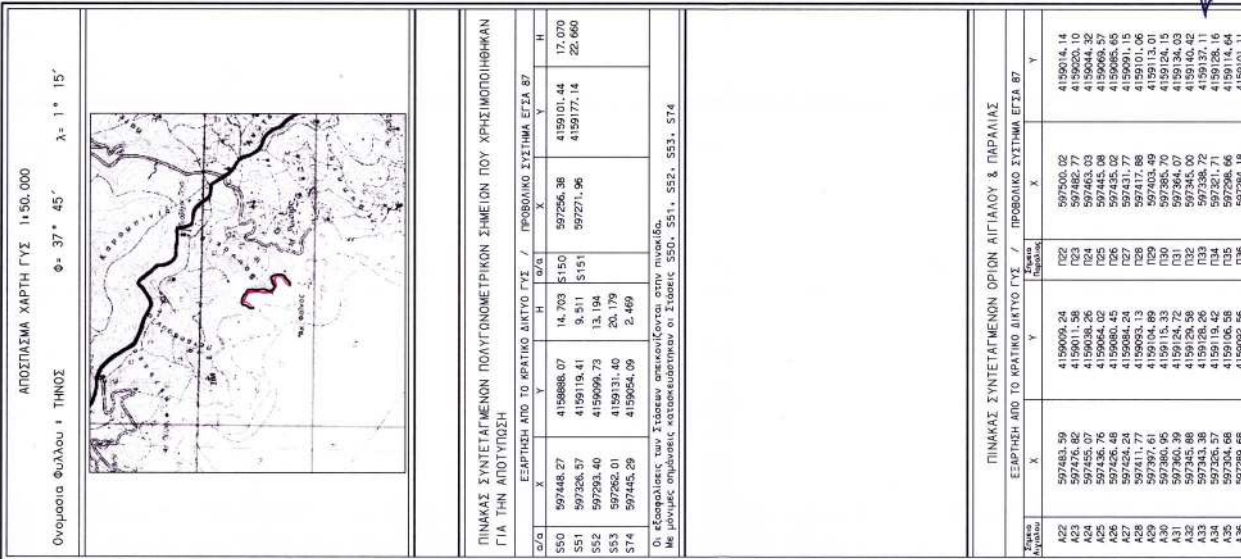

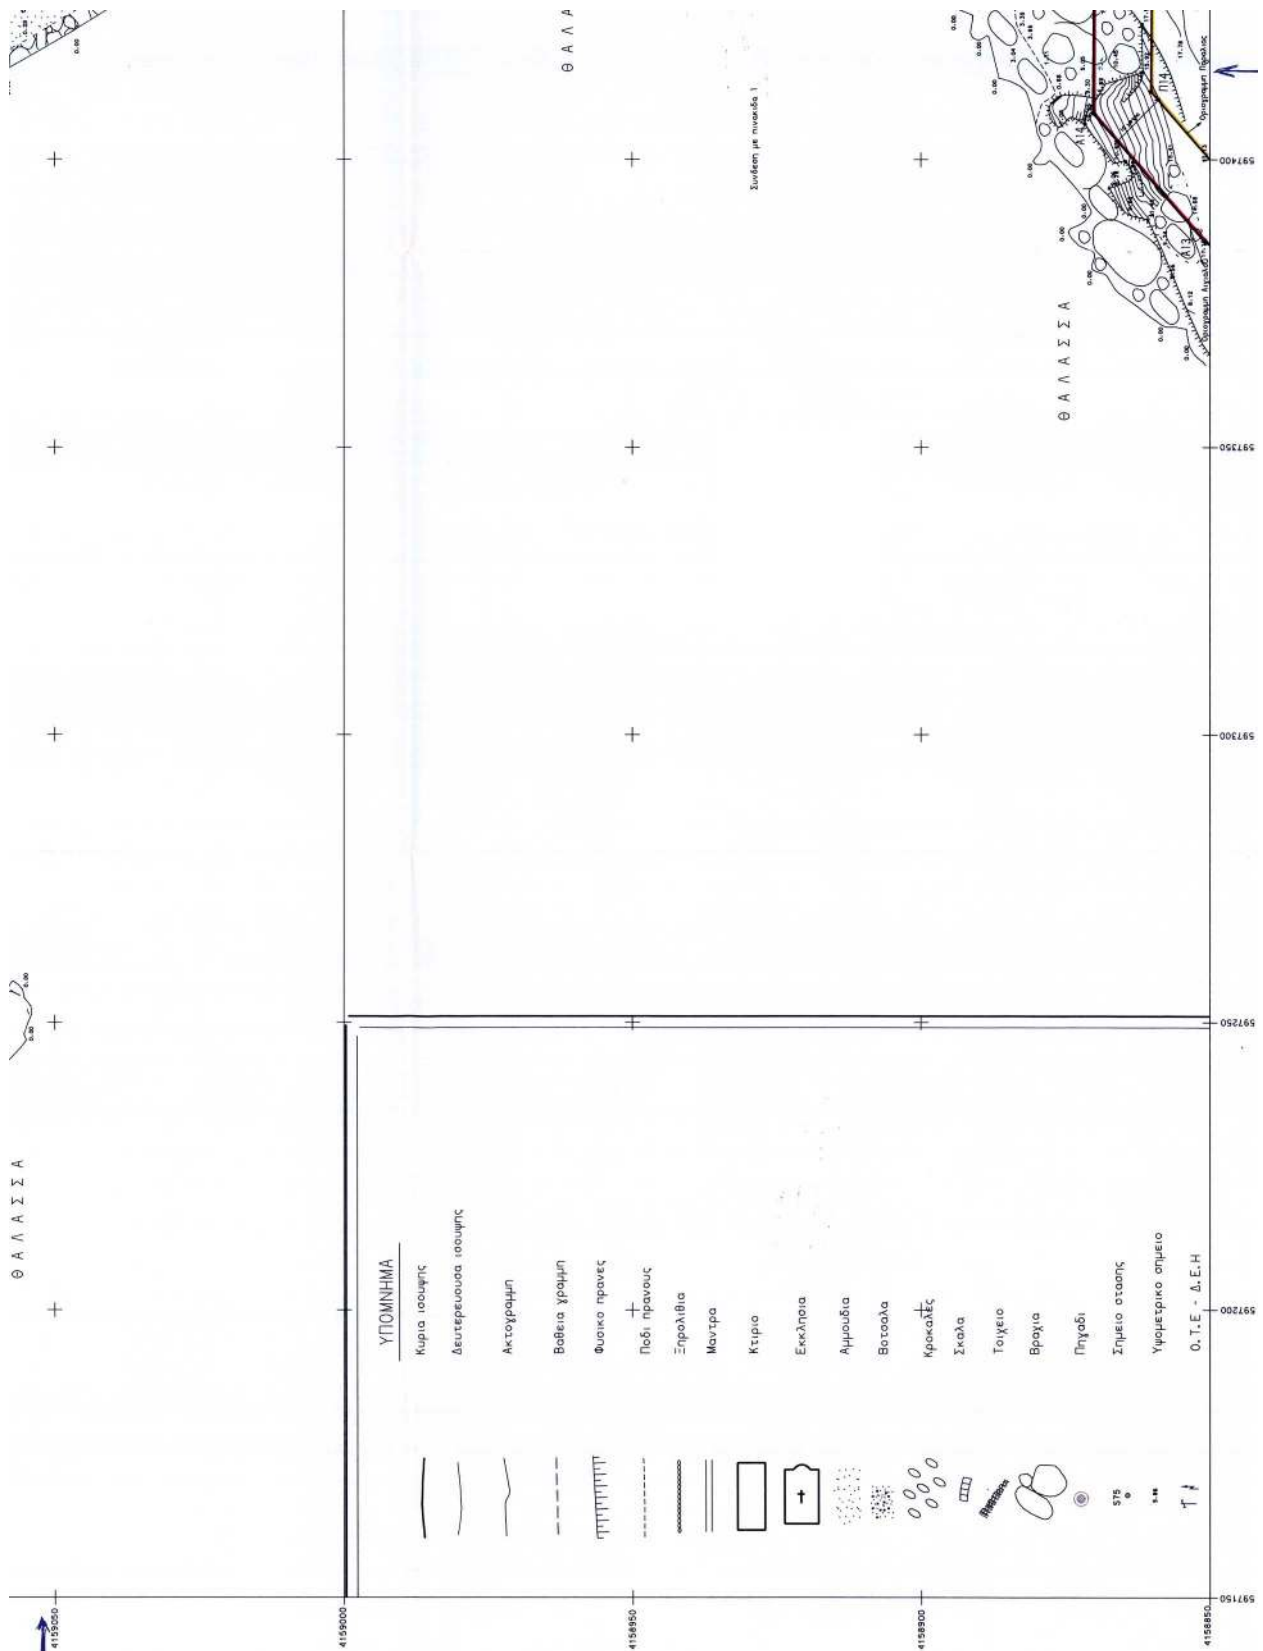

A31	597360,39	4159124,72	P31	597364,07	4159134,03

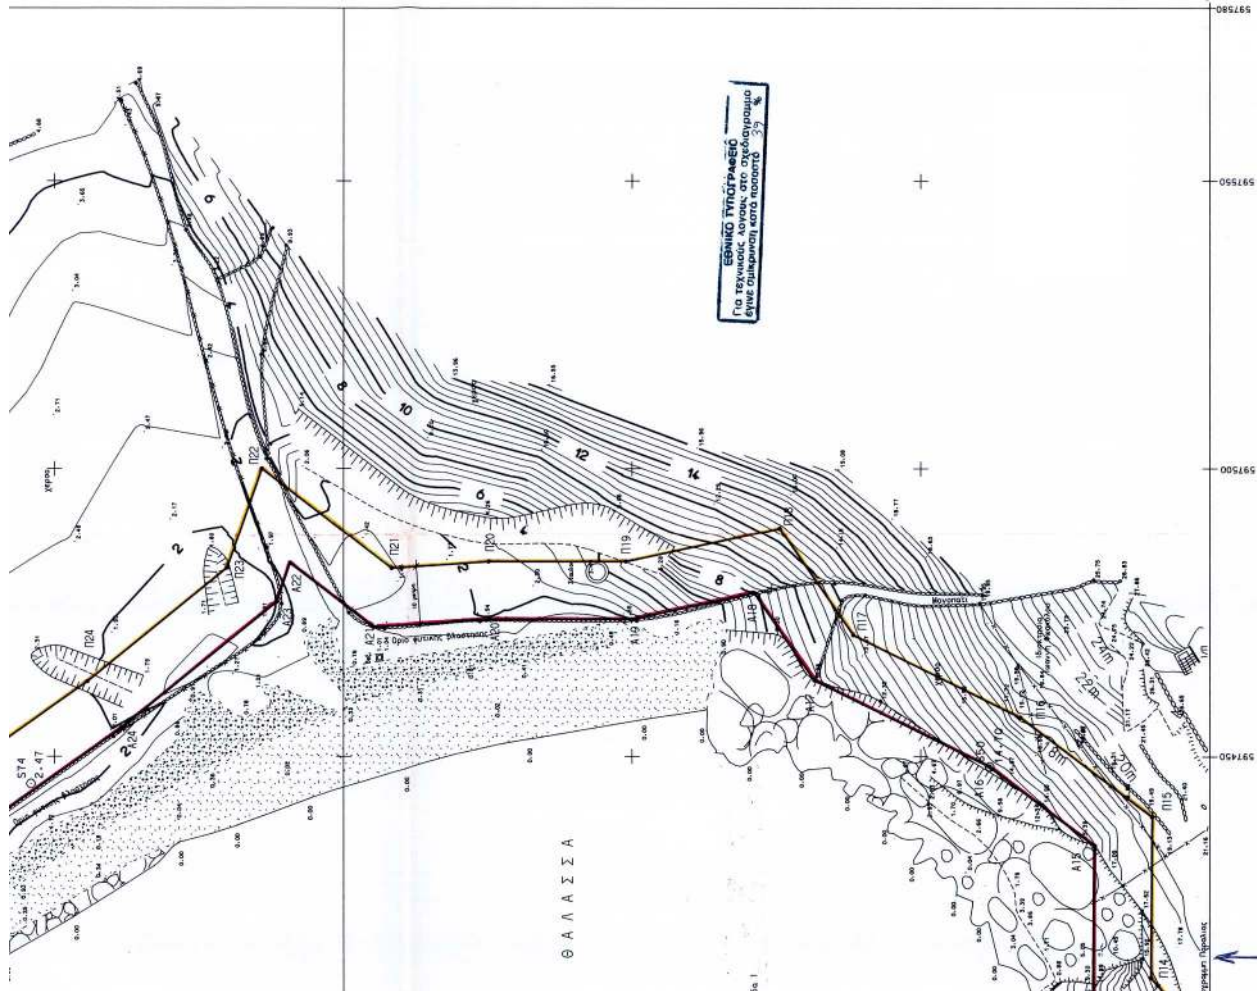

ΤΟΠΟΓΡΑΦΙΚΟ ΔΙΑΓΡΑΜΜΑ ΟΡΙΩΝ ΚΑΝΤΑΝΗΣ-ΑΠΗΓΑΝΙΑΣ ΣΤΗΝ ΝΗΣΟ ΤΗΝΟ ΓΙΑ ΤΟΝ ΚΑΘΟΡΙΣΜΟ ΟΡΙΩΝ ΑΙΓΙΛΟΥ & ΠΑΡΑΛΙΑΣ Κλίμακα 1:500			
ΚΥΡΙΟΣ ΕΡΓΟΥ ΕΝΔΙΑΦΕΡΟΜΕΝΟΣ ΔΗΜΟΣ ΕΣΦΗΘΟΥΡΓΟΥ ΤΗΝΟΥ		ΑΝΑΔΟΧΟΣ Ι. ΑΛΑΒΑΝΟΣ - Χ. ΑΘΑΝΑΣΟΠΟΥΛΟΣ Ε.Ε.	
ΣΥΝΤΑΧΘΗΣ ΗΜ/ΝΙΑ ΜΑΡΤΙΟΣ 2001 Ο Συντάκτης Χ. ΑΘΑΝΑΣΟΠΟΥΛΟΣ Τοπογράφος Μηχανικός	ΕΛΕΓΧΘΗΣ επί τοιούτου για την ορθότητα της αποτύπωσης : ΗΜ/ΝΙΑ 12-6-02 ΚΩΝΣΤΑΝΤΟΣ ΕΛΕΓΧΤΗΣ ΤΕΧΝΙΚΟΣ ΤΟΠΟΓΡΑΦΟΣ Ο Μηχανικός	ΘΕΩΡΗΘΗΣ ΗΜ/ΝΙΑ 10-6-02 ΚΩΝΣΤΑΝΤΟΣ ΕΛΕΓΧΤΗΣ ΤΟΠΟΓΡΑΦΟΣ ΜΗΧΑΝΙΚΟΣ	ΤΡΙΤΟΝΟΜΕΤΡΙΚΗ ΕΞΑΡΤΗΣΗ : ΕΓΣΑ 87 ΜΕΘΩΔΟΣ ΑΠΟΤΥΠΩΣΗΣ : ΕΠΙΓΕΙΑ ΥΨΟΜΕΤΡΙΚΗ ΑΘΕΤΗΣΙΑ : ΓΥΣ ΙΣΟΔΙΑΣΤΑΣΗ : 0,50μ ΚΛΙΜΑΚΑ : 1:500
ΥΠΟΜΝΗΜΑ ΕΠΙΤΡΟΠΗΣ ΚΑΘΟΡΙΣΜΟΥ ΟΡΙΩΝ ΑΙΓΙΛΟΥ ΚΑΙ ΠΑΡΑΛΙΑΣ (ΑΡΘΡΟ 3 Ν. 2971/01)			
Το παρόν τοπογραφικό διαγράμμα συντάχθηκε την στο 10/6/2002 εδωθήν της επιτροπής καθορισμού ορίων αιγίλου και παραλίας του άρθρου 3 του Ν. 2971/01.			
1. Στο παρόν διαγράμμα εικονίζεται η κοκκίνη συνεχή πολυγωνική γραμμή υπο αιγίλου Α1-Α2-Α3-.....-Α14-Α15-.....-Α44-Α45-.....-Α71-Α72.			
2. Τα όρια των γραμμών αιγίλου και παραλίας ορίζονται δια των αντιστοιχούντων που αναγράφονται στο ΠΙΝΑΚΑ ΣΥΝΤΗΜΩΝ ΟΡΙΩΝ.			
3. Αποφασίζεται ότι δεν υπάρχει παλαιός αιγίλος.			
4. Καθορίζεται ζώνη παραλίας 10 μέτρων για εξυπηρέτηση των σκοπών του άρθρου 1 Ν. 2971/2001.			
5. Στην ζώνη παραλίας υπάρχουν και δεν εξαιρούνται κτίσματα.			
Ο ΠΡΟΕΔΡΟΣ ΧΡΗΣΤΟΣ ΘΑΝΑΝΙΩΤΗΣ		ΤΑ ΜΕΛΗ ΑΡΧΙΔΕΣ ΑΝΔΡΕΑΣ ΚΑΡΑΓΙΩΡΓΙΟΥ Στυλιανός Σεκενέλης ΠΡΟΪΣΤΑΜΕΝΟΣ ΚΤΗΜΑΤΙΚΗΣ ΥΠ. ΚΥΚΛΑΔΩΝ 2. Κοσμάς Σανταμαυρίτης Λιμεναρχής	