



ΕΦΗΜΕΡΙΔΑ ΤΗΣ ΚΥΒΕΡΝΗΣΕΩΣ ΤΗΣ ΕΛΛΗΝΙΚΗΣ ΔΗΜΟΚΡΑΤΙΑΣ

23 Οκτωβρίου 2026

ΤΕΥΧΟΣ ΤΕΤΑΡΤΟ

Αρ. Φύλλου 927

ΠΕΡΙΕΧΟΜΕΝΑ

ΔΙΑΤΑΓΜΑΤΑ

- 1 Επικύρωση καθορισμού των οριογραμμών τμήματος υδατορέματος στον οικισμό Καλάμου της Τοπικής Κοινότητας Αχλαδεράς της Δημοτικής Ενότητας Αυλώνος του Δήμου Κύμης - Αλιβερίου (Νομού Ευβοίας). 9981

ΑΠΟΦΑΣΕΙΣ

- 2 Αναγκαστική απαλλοτρίωση υπέρ του Ελληνικού Δημοσίου/Υπουργείου Πολιτισμού και για αρχαιολογικούς σκοπούς, τμήματος ακινήτου, στον αρχαιολογικό χώρο Αγρέπαυλης, στη θέση Παλαιόκαστρο, επί της οδού Χρ. Στανίση, στο Ο.Τ. (Γ70) της Κοινότητας και Δήμου Ωραιοκάστρου, Περιφερειακής Ενότητας Θεσσαλονίκης, Περιφέρειας Κεντρικής Μακεδονίας. 9992

ΔΙΑΤΑΓΜΑΤΑ

(1)

Επικύρωση καθορισμού των οριογραμμών τμήματος υδατορέματος στον οικισμό Καλάμου της Τοπικής Κοινότητας Αχλαδεράς της Δημοτικής Ενότητας Αυλώνος του Δήμου Κύμης - Αλιβερίου (Νομού Ευβοίας).

Ο ΠΡΟΕΔΡΟΣ ΤΗΣ ΕΛΛΗΝΙΚΗΣ ΔΗΜΟΚΡΑΤΙΑΣ

Έχοντας υπόψη:

1. Τις διατάξεις:

α) Των άρθρων 2 και 3 στοιχείο Α παρ. 4 και 6 πρώτο εδάφιο και στοιχείο Β παρ. 2 του ν. 4258/2014 «Διαδικασία Οριοθέτησης και ρυθμίσεις θεμάτων για τα υδατορέματα - ρυθμίσεις Πολεοδομικής νομοθεσίας και άλλες διατάξεις» (Α' 94),

β) της υπ' αρ. οικ. 140055/13.01.2017 κοινής απόφασης του Υπουργού Υποδομών και Μεταφορών και του Αναπληρωτή Υπουργού Περιβάλλοντος και Ενέργειας «Τεχνικές προδιαγραφές σύνταξης του περιεχομένου του φακέλου οριοθέτησης κατ' εφαρμογή της παραγράφου 5 του άρθρου 2 του ν. 4258/2014 - Διευκρινίσεις για την εφαρμογή της διαδικασίας οριοθέτησης» (Β' 428).

2. Την υπ' αρ. 67715/4814/16.06.2026 κοινή απόφαση του Πρωθυπουργού και του Υπουργού Περιβάλλοντος και Ενέργειας «Ανάθεση αρμοδιοτήτων στην Υφυπουργό Περιβάλλοντος και Ενέργειας, Μαρία Ελένη Σούκουλη - Βιλιάλη» (Β' 3485).

3. Την υπό στοιχεία Φ121/6820/24.04.1987 απόφαση του Νομάρχη Ευβοίας «Καθορισμός των ορίων του αιγιαλού και δημιουργία ζώνης παραλίας στη θέση "ΚΑΛΑΜΟΣ ΑΧΛΑΔΕΡΗΣ" του Ν. Ευβοίας» (Δ' 437).

4. Την υπ' αρ. 13627/26.01.2024 απόφαση του Αναπληρωτή Προϊσταμένου της Διεύθυνσης Περιβάλλοντος και Χωρικού Σχεδιασμού της Περιφέρειας Στερεάς Ελλάδας «Υπαγωγή σε ΠΠΔ του έργου "Υφιστάμενα έργα διευθέτησης τμήματος ρέματος εντός οικισμού Καλάμου της Κοινότητας Αχλαδεράς της ΔΕ Αυλώνος του Δήμου Κύμης - Αλιβερίου της ΠΕ Ευβοίας"» (ΑΔΑ: 9ΓΑΨ7ΛΗ-ΕΕΗ), όπως τροποποιήθηκε με τις υπ' αρ. 63236/04.04.2024



(ΑΔΑ: 6Λ1Θ7ΛΗ-ΗΥΟ) και 129106/01.07.2024 (ΑΔΑ: 92ΞΠ7ΛΗ-ΔΤΙ) αποφάσεις του Αντιπεριφερειάρχη Περιβάλλοντος, Χωρικού Σχεδιασμού και Μεταφορών Στερεάς Ελλάδας της ομώνυμης Περιφέρειας.

5. Το υπ' αρ. 58873/17.08.2023 έγγραφο της Διεύθυνσης Υδάτων Στερεάς Ελλάδας της Αποκεντρωμένης Διοίκησης Θεσσαλίας - Στερεάς Ελλάδας.

6. Το υπ' αρ. 296348/04.07.2023 έγγραφο της Εφορείας Αρχαιοτήτων Ευβοίας του Υπουργείου Πολιτισμού.

7. Το υπ' αρ. 414697/08.08.2023 έγγραφο του Δασαρχείου Αλιβερίου του Υπουργείου Περιβάλλοντος και Ενέργειας.

8. Το υπ' αρ. 445234/25.08.2023 έγγραφο της Διεύθυνσης Δασών Νομού Ευβοίας του Υπουργείου Περιβάλλοντος και Ενέργειας.

9. Την υπ' αρ. 134/2023 γνωμοδότηση του Δημοτικού Συμβουλίου Κύμης - Αλιβερίου.

10. Την από 11.12.2024 εισήγηση της Διεύθυνσης Περιβάλλοντος και Χωρικού Σχεδιασμού Στερεάς Ελλάδας της Αποκεντρωμένης Διοίκησης Θεσσαλίας - Στερεάς Ελλάδας.

11. Το υπό στοιχεία ΥΠΕΝ/ΔΤΟΠΕΦ/140824/1775/22.01.2025 έγγραφο της Διεύθυνσης Τοπογραφικών Εφαρμογών του Υπουργείου Περιβάλλοντος και Ενέργειας.

12. Το άρθρο 90 του Κώδικα νομοθεσίας για την Κυβέρνηση και τα κυβερνητικά όργανα (π.δ. 63/2005, Α' 98), το οποίο διατηρήθηκε σε ισχύ με την περ. 22 του άρθρου 119 του ν. 4622/2019 (Α' 133), και το γεγονός ότι από τις διατάξεις του παρόντος διατάγματος δεν προκαλείται δαπάνη σε βάρος του κρατικού προϋπολογισμού και του προϋπολογισμού του οικείου Δήμου.

13. Το γεγονός ότι οι διατάξεις του παρόντος δεν αφορούν σε διοικητική διαδικασία για την οποία υπάρχει υποχρέωση καταχώρισης στο ΕΜΔΔ-ΜΙΤΟΣ.

14. Την υπ' αρ. 55/2026 γνωμοδότηση του Συμβουλίου της Επικρατείας.

Με πρόταση της Υφυπουργού Περιβάλλοντος και Ενέργειας, αποφασίζουμε:

Άρθρο 1

Επικυρώνεται ο καθορισμός των οριογραμμών τμήματος υδατορέματος στον οικισμό Καλάμου της Τοπικής Κοινότητας Αχλαδεράς της Δημοτικής Ενότητας Αυλώνος του Δήμου Κύμης - Αλιβερίου (Νομού Ευβοίας), όπως οι οριογραμμές αυτές θεωρήθηκαν από τη Διεύθυνση Τεχνικών Έργων της Περιφερειακής Ενότητας Ευβοίας της Περιφέρειας Στερεάς Ελλάδας και αποτυπώνονται με μπλε γραμμή, υπό στοιχεία Α1 έως Α36 και Δ1 έως Δ35, χωρίς την κατασκευή έργων διευθέτησης και με έργα διευθέτησης, και όπως εμφανίζονται, με τις συντεταγμένες των κορυφών τους και τα λοιπά χαρακτηριστικά του ρέματος, στα δύο (2) σχετικά πρωτότυπα διαγράμματα (α) Τοπογραφικό Διάγραμμα - Οριζοντιογραφία Γραμμής Πλημμύρας - Πρόταση Οριοθέτησης με αριθμό σχεδίου Σχ. 2.1 σε κλίμ. 1:200 και β) Διατομές Υδατορέματος, Υψόμετρα Ελεύθερης Επιφάνειας και Υδραυλική Μηκοτομή με αριθμό σχεδίου Σχ. 2.2 σε κλίμακα 1:100 και 1:1000], που θεωρήθηκαν από τον Προϊστάμενο της Διεύθυνσης Τοπογραφικών Εφαρμογών του Υπουργείου Περιβάλλοντος και Ενέργειας με την υπ' αρ. 67208/2026 πράξη του και αντίτυπά τους σε φωτοσμίκρυνση δημοσιεύονται με το παρόν διάταγμα.

Άρθρο 2

Για την εκτέλεση οποιωνδήποτε χωματουργικών ή εκσκαφικών εργασιών, ανεξαρτήτως βάθους, καθώς και εργασιών διαμόρφωσης χώρων, επιβάλλεται η τήρηση των παρακάτω όρων:

1. Το σύνολο των εργασιών πραγματοποιείται υπό την άμεση επίβλεψη υπαλλήλου της Εφορείας Αρχαιοτήτων Ευβοίας του Υπουργείου Πολιτισμού, κατόπιν έγκαιρης ενημέρωσής της, τουλάχιστον δεκαπέντε (15) ημέρες πριν από την έναρξη αυτών.

2. Σε περίπτωση που, κατά τη διάρκεια των εργασιών, εντοπισθούν ή αποκαλυφθούν αρχαιότητες, οι εργασίες διακόπτονται αμέσως προκειμένου να διεξαχθεί ανασκαφική έρευνα. Από τα αποτελέσματα αυτής, εξαρτάται η περαιτέρω πορεία του έργου, μετά από γνωμοδότηση των αρμοδίων οργάνων του Υπουργείου Πολιτισμού.

3. Η δαπάνη της ανασκαφής, της αμοιβής του απαραίτητου προσωπικού, καθώς και το κόστος συντήρησης, μελέτης και δημοσίευσης των ευρημάτων, βαρύνουν τον προϋπολογισμό του έργου, βάσει του άρθρου 37 του ν. 4858/2021 (Α' 220).

4. Κάθε ανασκαφική εργασία, κάλυψη ορυγμάτων και διαμόρφωση χώρου πραγματοποιείται κατόπιν συνεννόησης και έγκρισης της Εφορείας Αρχαιοτήτων Ευβοίας του Υπουργείου Πολιτισμού.

Άρθρο 3

Η ισχύς του παρόντος διατάγματος αρχίζει από τη δημοσίευσή του στην Εφημερίδα της Κυβερνήσεως.



Στον Υπουργό Περιβάλλοντος και Ενέργειας αναθέτουμε τη δημοσίευση και εκτέλεση του παρόντος διατάγματος.

Αθήνα, 8 Οκτωβρίου 2026

Ο Πρόεδρος της Δημοκρατίας

ΚΩΝΣΤΑΝΤΙΝΟΣ ΑΝ. ΤΑΣΟΥΛΑΣ

Η Υφυπουργός Περιβάλλοντος και Ενέργειας

ΜΑΡΙΑ ΕΛΕΝΗ ΣΟΥΚΟΥΛΗ - ΒΙΛΙΑΛΗ





ΕΘΝΙΚΟ ΤΥΠΟΓΡΑΦΕΙΟ
Για τεχνικούς λόγους στο σχεδιάγραμμα,
από το ηλεκτρονικό αρχείο, έγινε
σμίκρυνση κατά ποσοστό **37%**









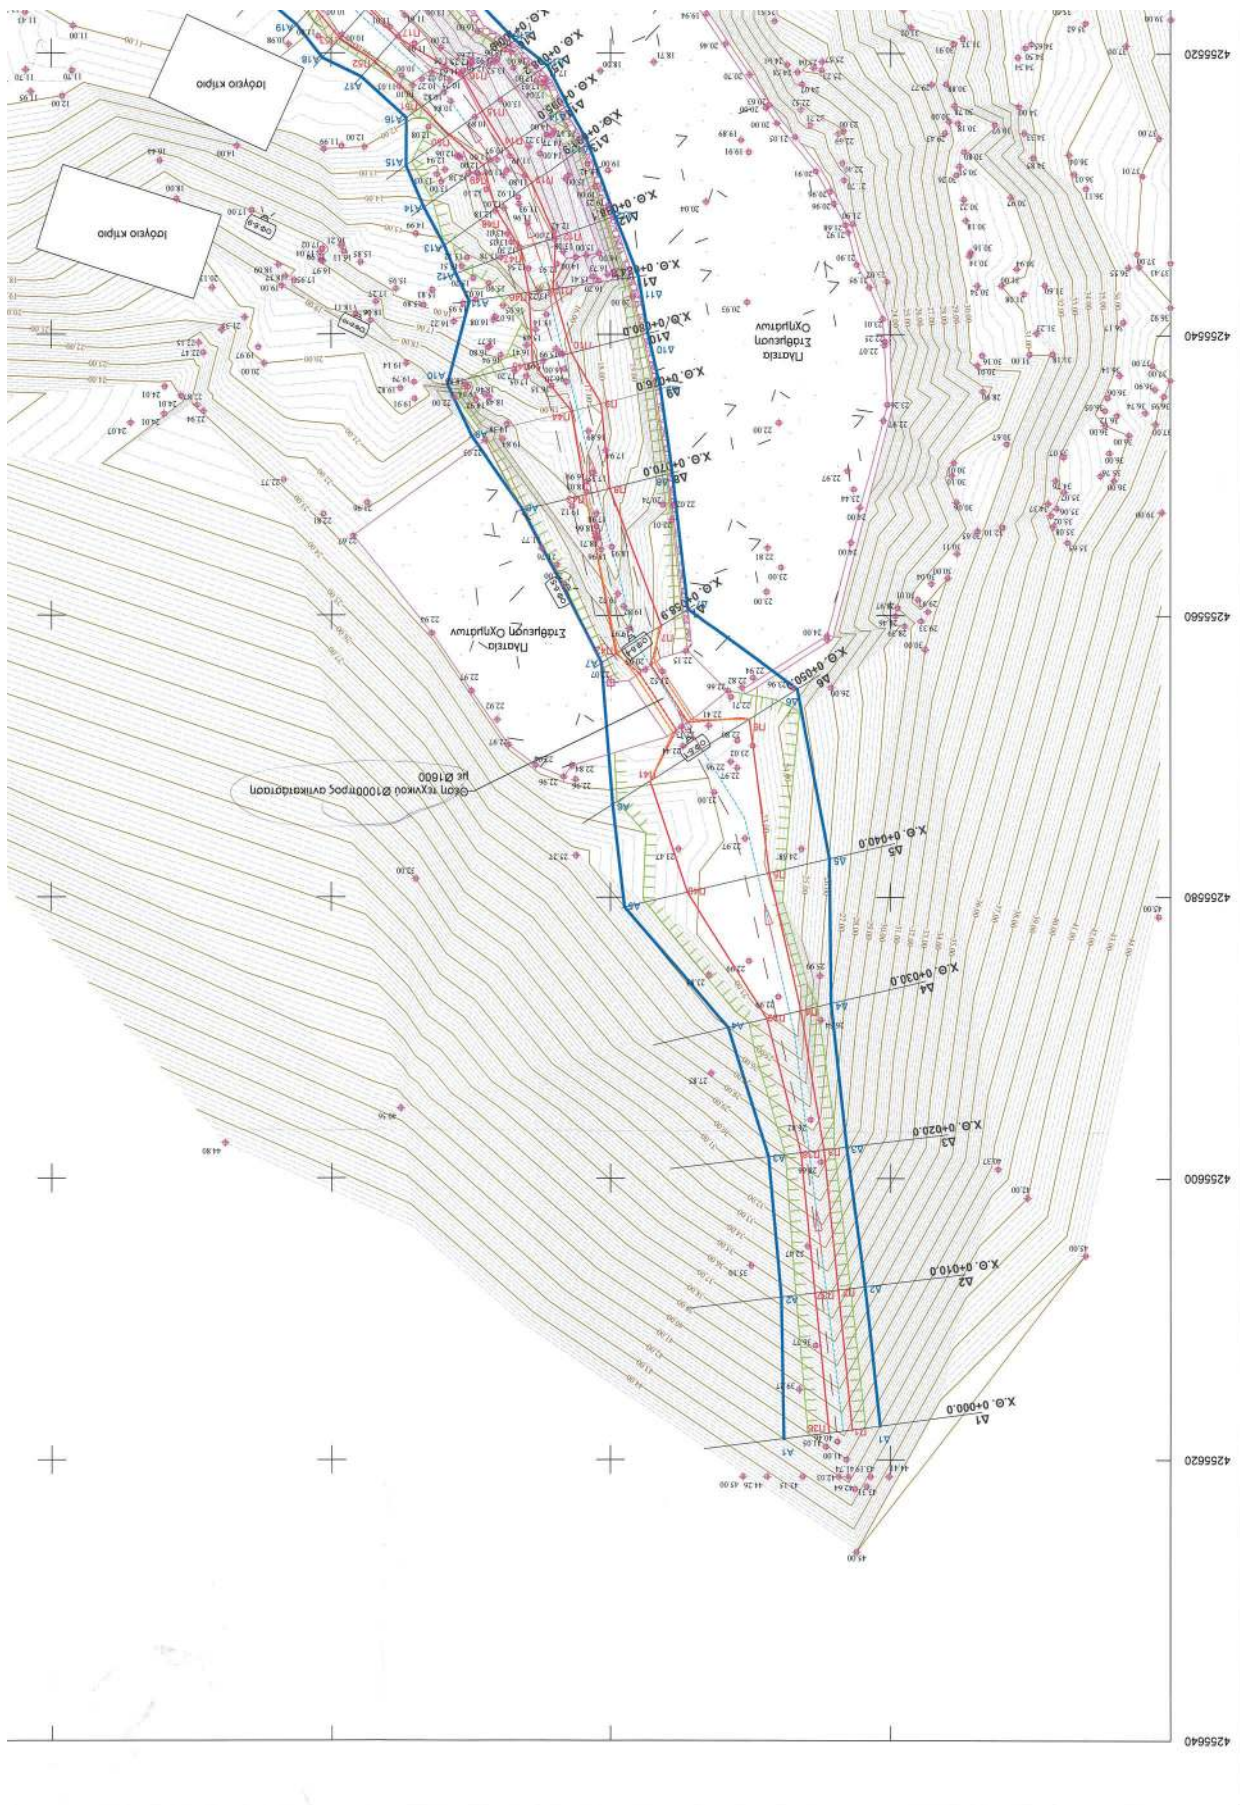


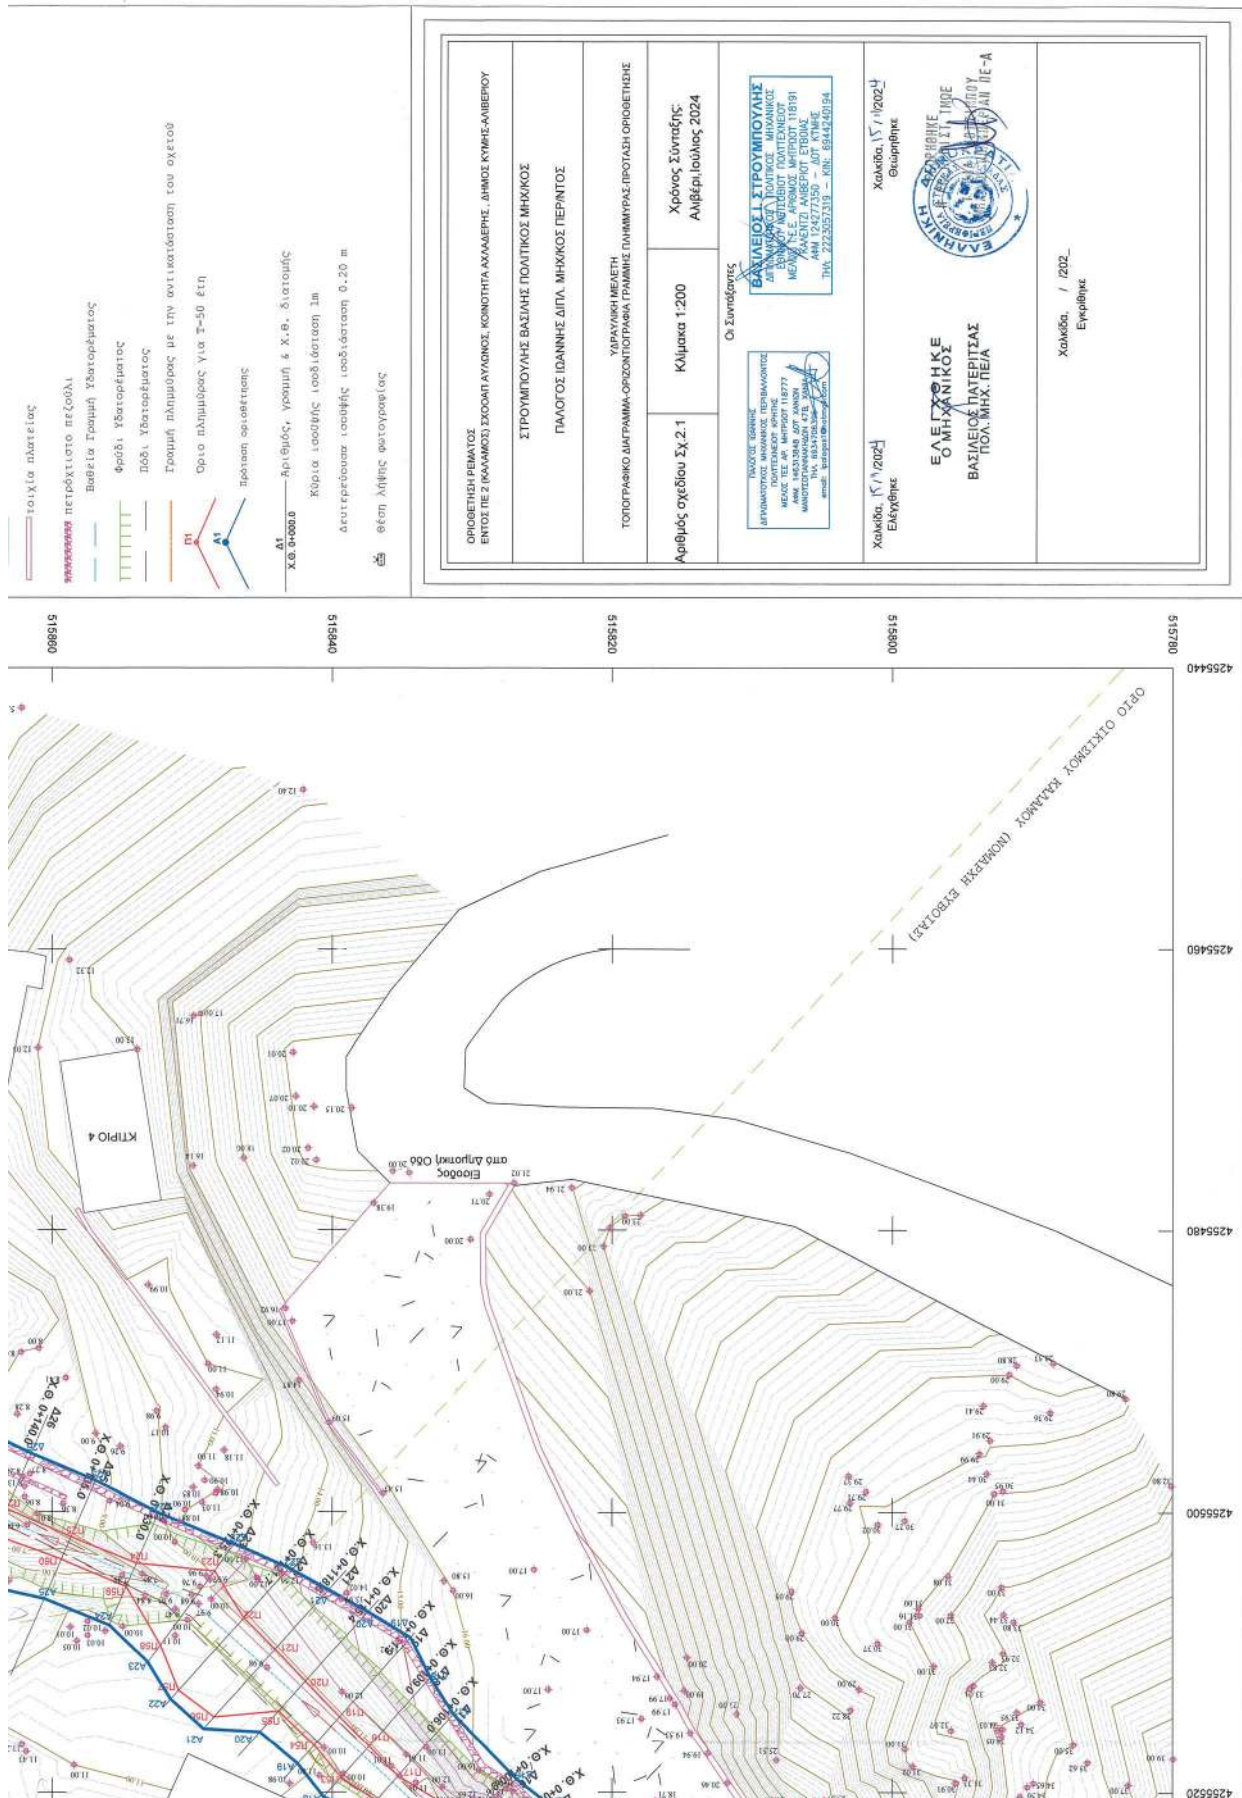

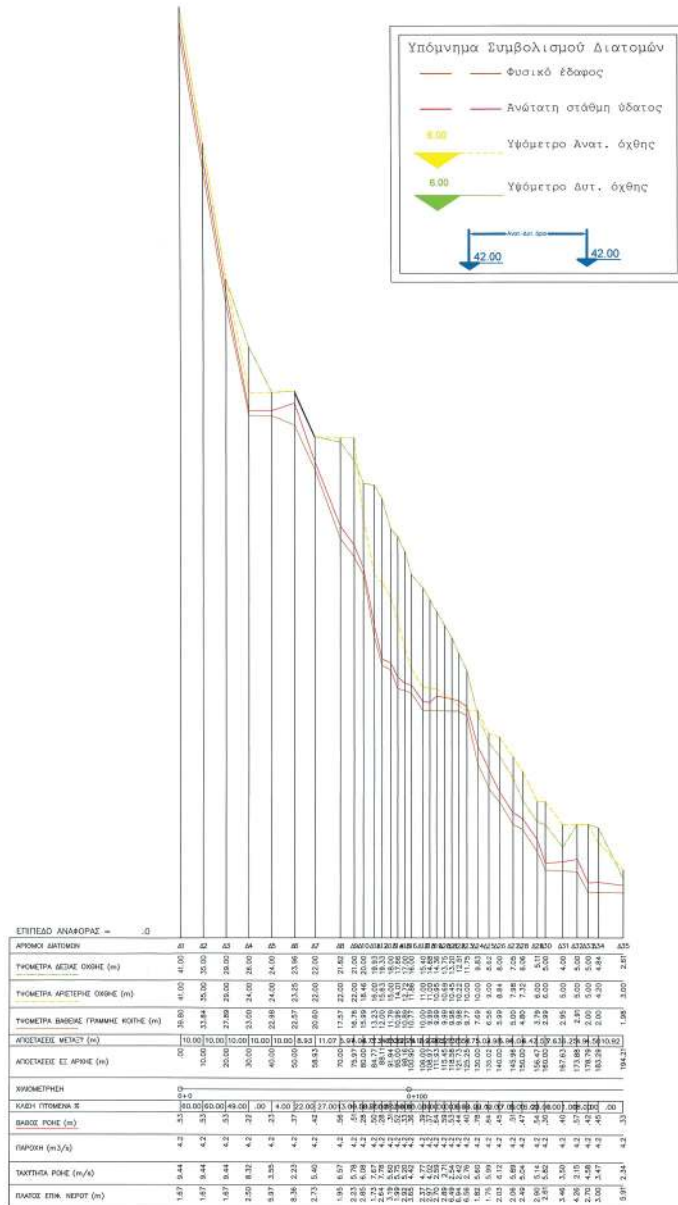

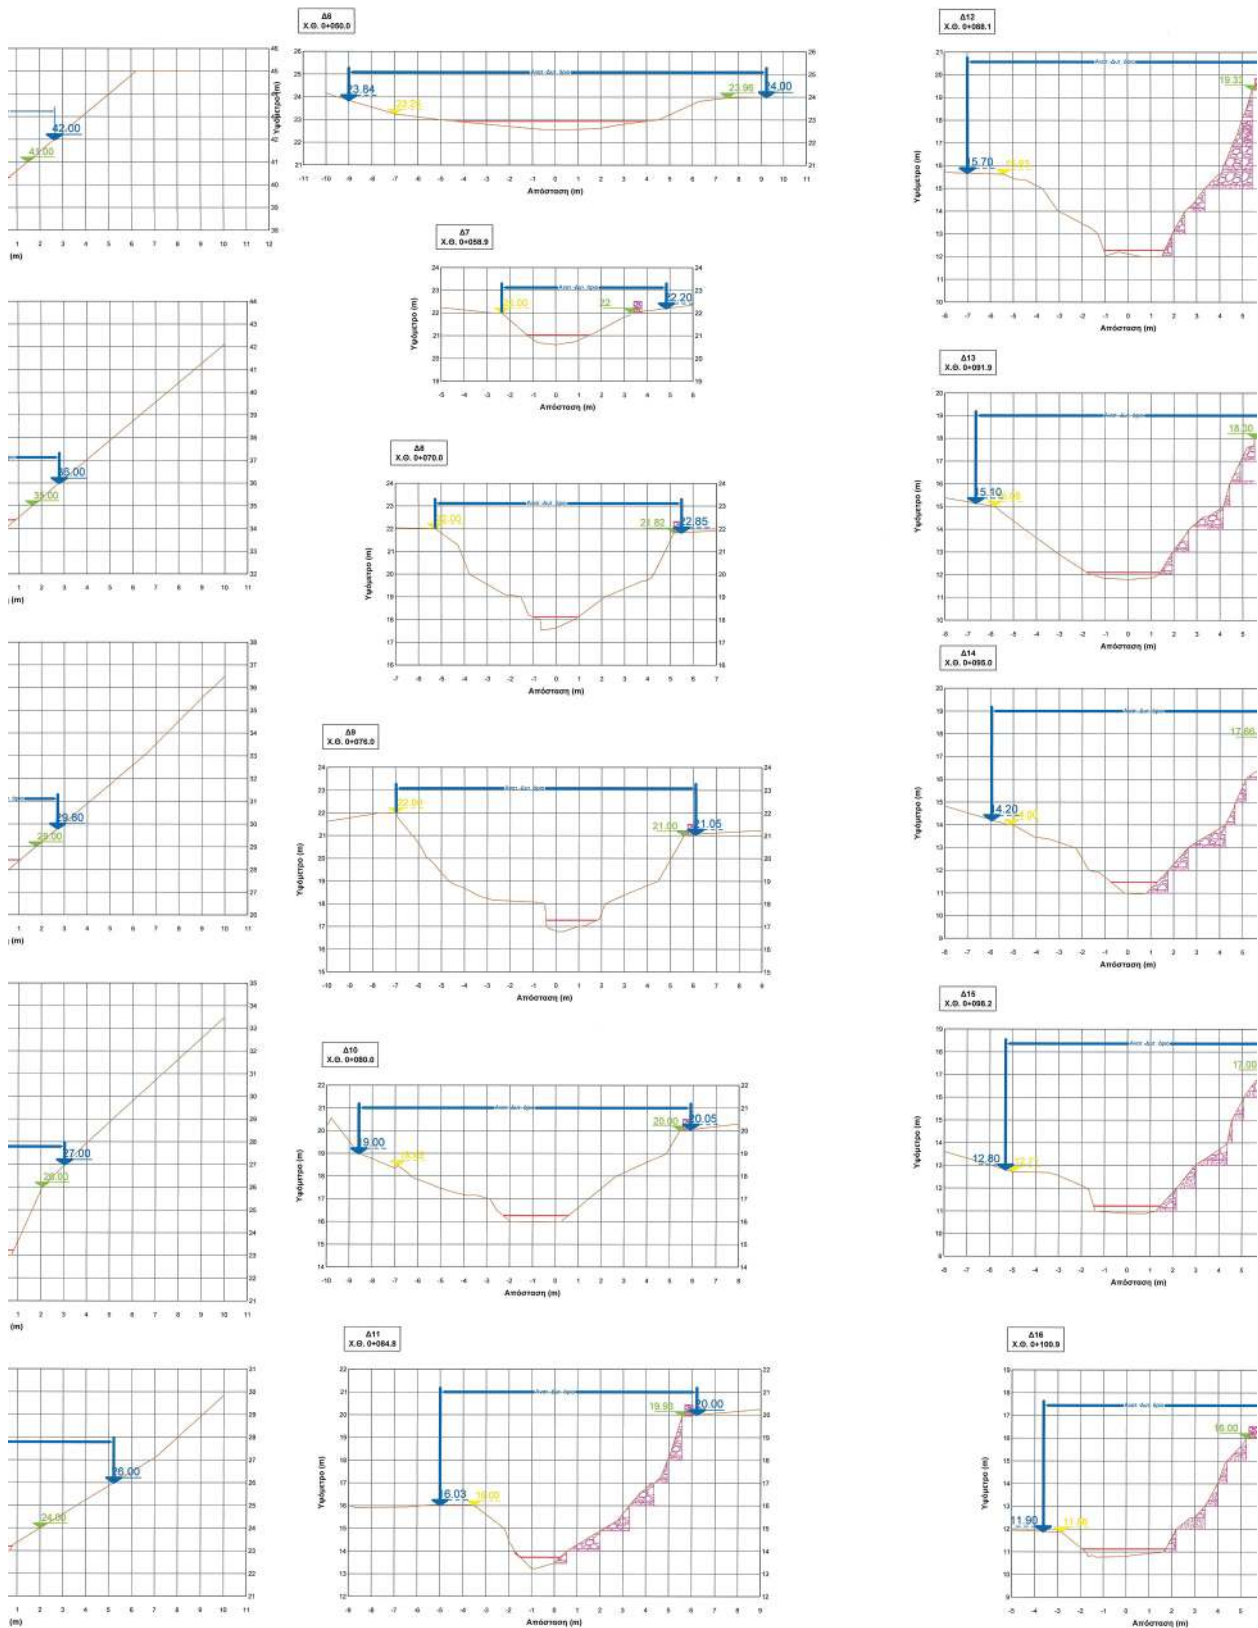

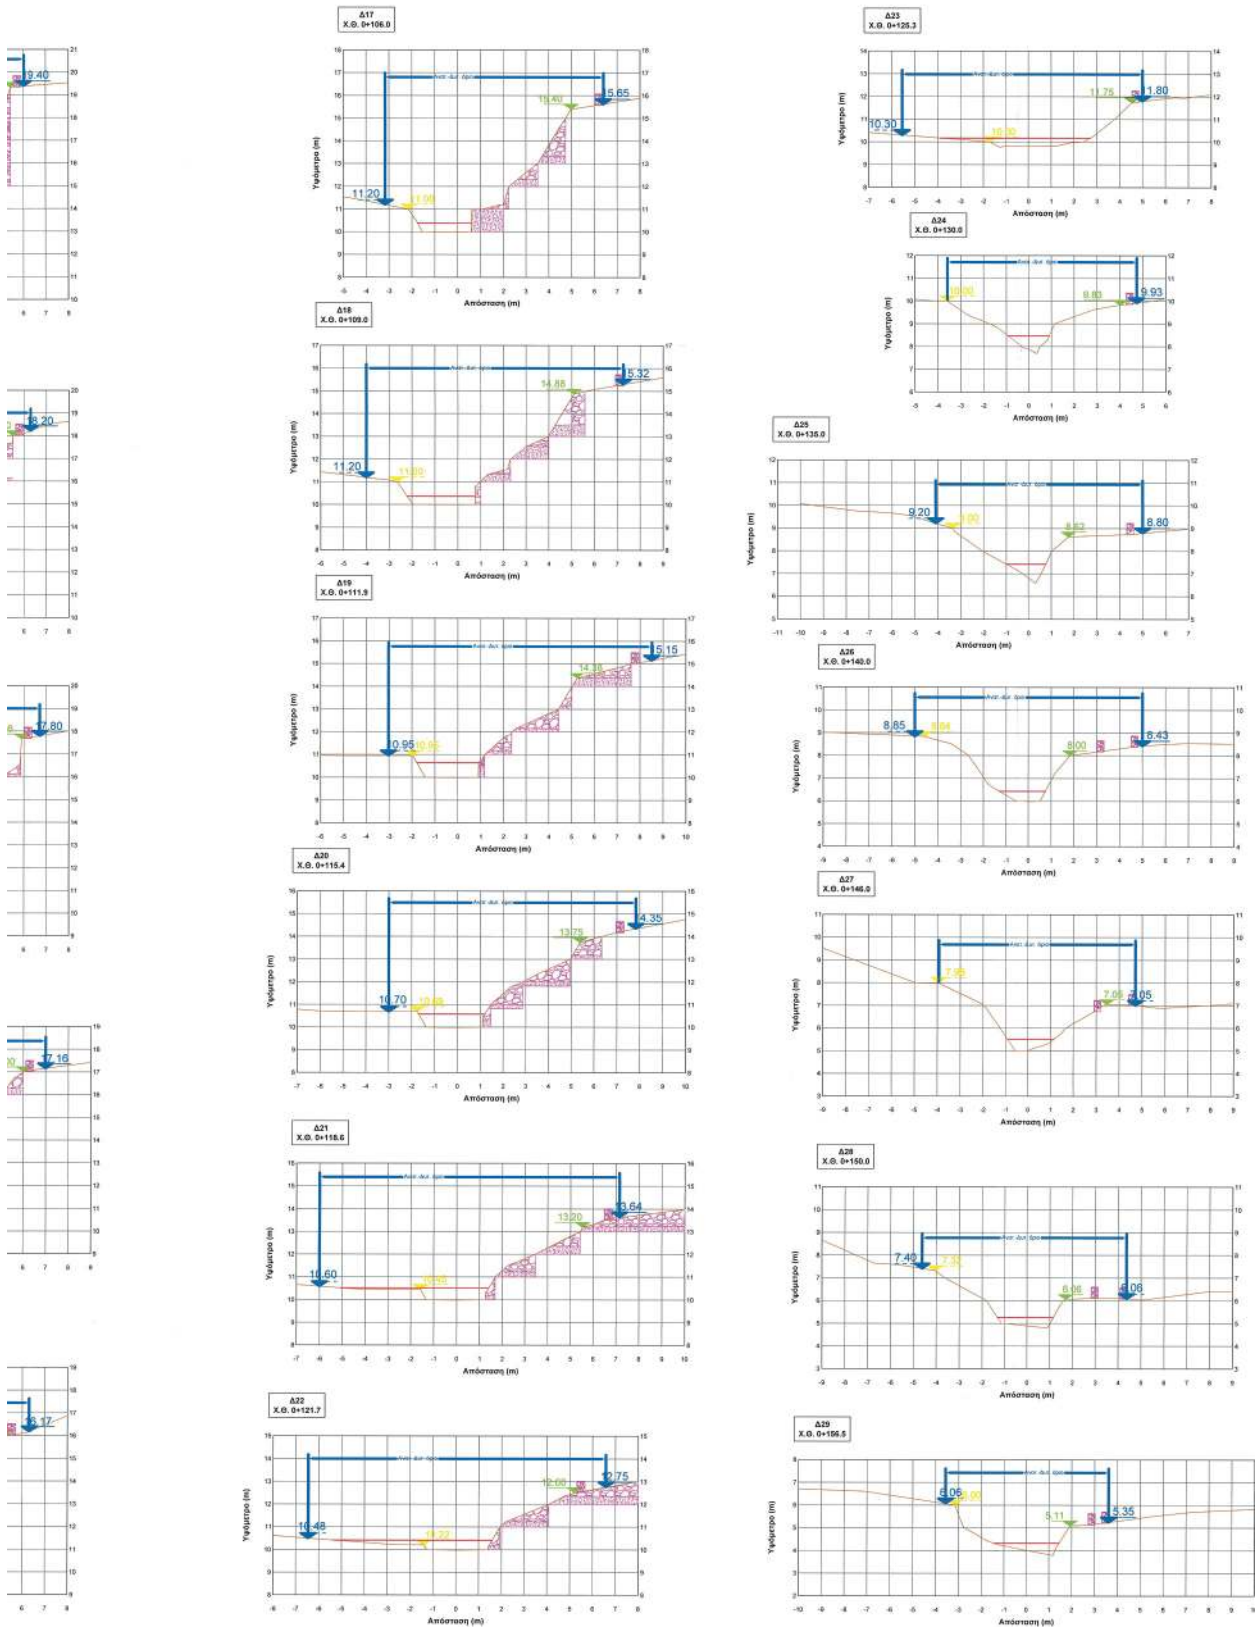

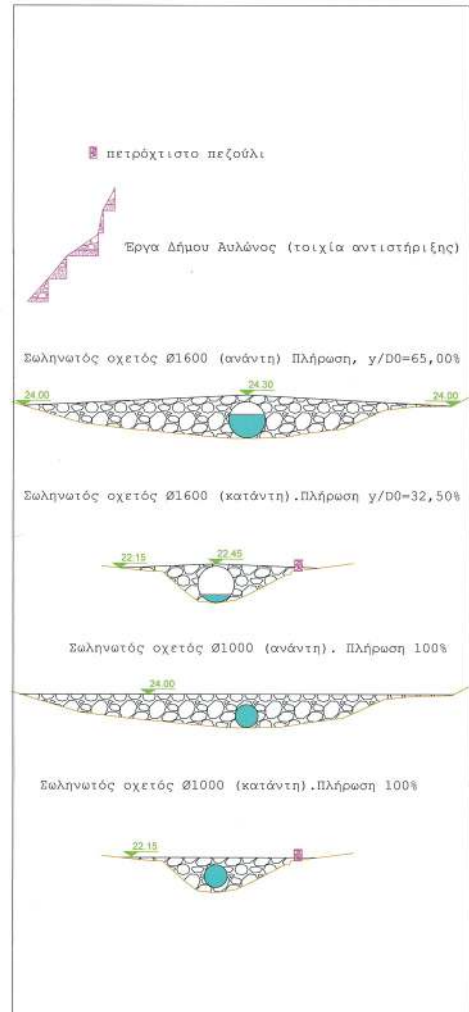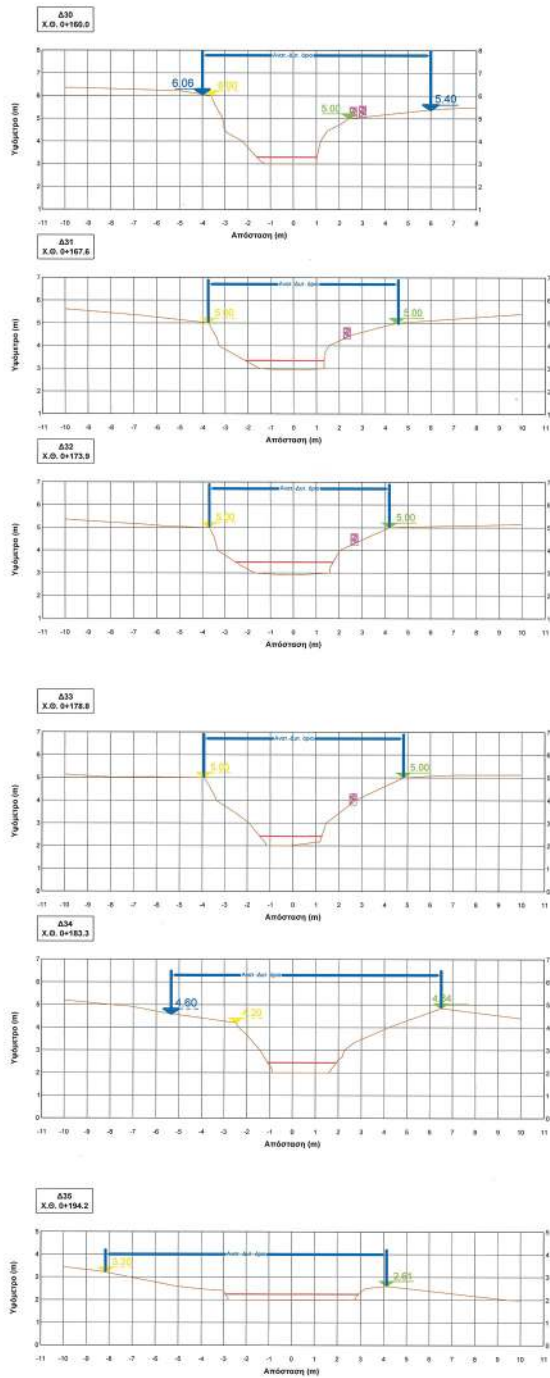

ΟΡΙΟΘΕΤΗΣΗ ΡΕΜΑΤΟΣ
ΕΝΤΟΣ ΠΕ 2 (ΚΑΛΑΜΟΣ) ΣΧΟΔΑΙ ΑΥΛΩΝΟΣ, ΚΟΙΝΟΤΗΤΑ ΑΥΛΩΝΕΣ, ΔΗΜΟΣ ΚΥΜΗΣ-ΑΛΙΒΕΡΙΟΥ

ΓΑΛΟΥΡΟΣ ΙΩΑΝΝΗΣ ΔΙΠΛ. ΜΗΧ.ΚΟΣ ΠΕΡΙΤΟΣ

ΥΔΡΑΥΛΙΚΗ ΜΕΛΕΤΗ
ΔΙΑΤΟΜΕΣ ΥΔΑΤΟΡΕΜΑΤΟΣ, ΥΨΟΜΕΤΡΑ ΕΛ. ΕΠΙΦΑΝΕΙΑΣ & ΥΔΡΑΥΛΙΚΗ ΜΗΚΟΤΗΤΗ

Αριθμός σχεδίου Σχ.2.2

Κλίμακα Διογράμμι 1:100
Κλίμακα Υψών Μήκους 1:100
Κλίμακα Μήκων Μήκους 1:1000

Χρόνος Σύνταξης
Αιθέρι, Ιούλιος 2024

Ο Συντάξας

ΥΠΟΥΡΓΕΙΟ ΠΑΙΔΕΙΑΣ
ΔΙΕΥΚΥΒΛΙΤΙΚΟ ΕΠΙΧΕΙΡΗΣΙΑΚΟ ΠΡΟΓΡΑΜΜΑ
ΜΕΛΕΣΕ ΤΕΣ ΑΡ. 449000118773
ΑΔΑ: 743026060 ΕΠΙΧΕΙΡΗΣΙΑΚΟ
ΠΡΟΓΡΑΜΜΑ
ΥΠΟΥΡΓΕΙΟ ΠΑΙΔΕΙΑΣ
ΕΛΛΗΝΙΚΗ ΔΗΜΟΚΡΑΤΙΑ

Χαλκίδα, 15/11/2024

Εληγγθκε

Χαλκίδα, 15/11/2024

Οπισρβθηκε

ΕΛΕΓΧΘΗΚΕ
Ο ΜΗΧΑΝΙΚΟΣ
ΒΑΣΙΛΕΙΟΣ ΠΑΤΕΡΙΤΣΑΣ
ΠΟΛ. ΜΗΧ. ΠΕ.Ι.Α



Χαλκίδα, 1/202

Εγκρίθηκε

ΕΠΙΧΕΙΡΗΣΙΑΚΟ
ΠΡΟΓΡΑΜΜΑ
ΥΠΟΥΡΓΕΙΟ ΠΑΙΔΕΙΑΣ
ΕΛΛΗΝΙΚΗ ΔΗΜΟΚΡΑΤΙΑ

10

**ΑΠΟΦΑΣΕΙΣ**

Αριθμ. 450185

(2)

Αναγκαστική απαλλοτρίωση υπέρ του Ελληνικού Δημοσίου/Υπουργείου Πολιτισμού και για αρχαιολογικούς σκοπούς, τμήματος ακινήτου, στον αρχαιολογικό χώρο Αγρέπαυλης, στη θέση Παλαιοκάστρο, επί της οδού Χρ. Στανίση, στο Ο.Τ. (Γ70) της Κοινότητας και Δήμου Ωραιοκάστρου, Περιφερειακής Ενότητας Θεσσαλονίκης, Περιφέρειας Κεντρικής Μακεδονίας.

Ο ΠΡΟΪΣΤΑΜΕΝΟΣ ΤΗΣ ΓΕΝΙΚΗΣ ΔΙΕΥΘΥΝΣΗΣ
ΟΙΚΟΝΟΜΙΚΩΝ ΥΠΗΡΕΣΙΩΝ ΤΟΥ ΥΠΟΥΡΓΕΙΟΥ ΠΟΛΙΤΙΣΜΟΥ

Έχοντας υπόψη

1. Τις διατάξεις:

α) Του άρθρου 109 του ν. 4622/2019 «Επιτελικό Κράτος: οργάνωση, λειτουργία και διαφάνεια της Κυβέρνησης, των κυβερνητικών οργάνων και της κεντρικής δημόσιας διοίκησης» (Α' 133),

β) της παρ. 1 του άρθρου 18 του Κώδικα για την προστασία των αρχαιοτήτων και εν γένει της πολιτιστικής κληρονομιάς (ν. 4858/2021, Α' 220), όπως αντικαταστάθηκε με την παρ. 1 του άρθρου 70 του ν. 5021/2023 (Α' 31) και τροποποιήθηκε με το άρθρο 89 του ν. 5179/2025 (Α' 36),

γ) του άρθρου 50 του Κώδικα για την προστασία των αρχαιοτήτων και εν γένει της πολιτιστικής κληρονομιάς (ν. 4858/2021, Α' 220),

δ) του άρθρου 1 του Κώδικα Αναγκαστικών Απαλλοτριώσεων Ακινήτων (ν. 2882/2001, Α' 17), όπως αυτό τροποποιήθηκε με το άρθρο 14 του ν. 4949/2022 (Α' 126),

ε) του άρθρου 3 του Κώδικα Αναγκαστικών Απαλλοτριώσεων Ακινήτων (ν. 2882/2001, Α' 17), όπως αυτό τροποποιήθηκε με το άρθρο 15 του ν. 4949/2022 (Α' 126),

στ) του άρθρου 1 του π.δ. 77/2023 «Σύσταση Υπουργείου και μετονομασία Υπουργείων-Σύσταση, κατάργηση και μετονομασία Γενικών και Ειδικών Γραμματειών- Μεταφορά αρμοδιοτήτων, υπηρεσιακών μονάδων, θέσεων προσωπικού και εποπτευόμενων φορέων» (Α' 130),

ζ) του π.δ. 4/2018 «Οργανισμός Υπουργείου Πολιτισμού και Αθλητισμού» (Α' 7),

η) των άρθρων 75 - 83 του ν. 4727/2020 (Α' 184) περί ψηφιακής διαφάνειας και προγράμματος «ΔΙΑΥΓΕΙΑ».

2. Την υπ' αρ. 36477/28.01.2026 απόφαση του Υπηρεσιακού Γραμματέα του Υπουργείου Πολιτισμού «Τοποθέτηση Προϊσταμένου της Γενικής Διεύθυνσης Οικονομικών Υπηρεσιών του Υπουργείου Πολιτισμού» (ΑΔΑ: ΨΧ1146ΝΚΟΤ-4ΚΥ).

3. Την υπ' αρ. 8/28.02.2023 (θέμα 20ο) γνωμοδότηση του Κεντρικού Αρχαιολογικού Συμβουλίου.

4. Την υπό στοιχεία ΟΔΑΠ/ΓΔ/ΔΟΠ/14230/15.07.2026 βεβαίωση πίστωσης του Οργανισμού Διαχείρισης και Ανάπτυξης Πολιτιστικών Πόρων.

5. Την υπ' αρ. 341127/28.07.2026 ανακοίνωση, η οποία τοιχοκολλήθηκε στο κατάστημα του Δήμου Ωραιοκάστρου (με το από 06.08.2026 αποδεικτικό τοιχοκόλλησης) και δημοσιεύθηκε στην εφημερίδα «Τύπος ΘΕΣΣΑΛΟΝΙΚΗΣ» με Αρ. Φύλλου: 9563/26.08.2026.

6. Το με Α/Α 3780 κτηματολογικό διάγραμμα (κλίμακας 1:200), μετά του επ' αυτού κτηματολογικού πίνακα της Διεύθυνσης Μελετών, Έργων, Αποτυπώσεων και Αξιοποίησης Ακίνητης Περιουσίας (Τμήμα Αποτυπώσεων, Κτηματολογίου και Γεωχωρικών Δεδομένων) του Οργανισμού Διαχείρισης και Ανάπτυξης Πολιτιστικών Πόρων, αρμοδίως θεωρημένο.

7. Το γεγονός ότι η εν λόγω απαλλοτρίωση εξυπηρετεί αρχαιολογικούς σκοπούς, αποφασίζουμε:

Α. Κηρύσσουμε για αρχαιολογικούς σκοπούς και ειδικότερα για την διαφύλαξη της ιστορικής και αρχαιολογικής σημασίας του οχυρωμένου κτιριακού συγκροτήματος, την ανάδειξη του αρχαιολογικού χώρου του συγκροτήματος και για λόγους δημοσίου συμφέροντος, την αναγκαστική απαλλοτρίωση τμήματος ακινήτου, εμβαδού εκατόν τριάντα τριών μέτρων τετραγωνικών (133 τ.μ.), στον αρχαιολογικό χώρο Αγρέπαυλης, στη θέση Παλαιοκάστρο, επί της οδού Χρ. Στανίση, στο Ο.Τ. (Γ70) της Κοινότητας και Δήμου Ωραιοκάστρου, Περιφερειακής Ενότητας Θεσσαλονίκης, Περιφέρειας Κεντρικής Μακεδονίας, όπως αυτό απεικονίζεται με τα στοιχεία:

Ακίνητο 1, Τμήμα 1Α (1, 2, 3, 4, 5, 6, 7, 1), εμβαδού (133 τ.μ.), στο με Α/Α 3780 κτηματολογικό διάγραμμα (κλίμακας 1:200), μετά του επ' αυτού κτηματολογικού πίνακα της Διεύθυνσης Μελετών, Έργων, Αποτυπώσεων και Αξιοποίησης Ακίνητης Περιουσίας (Τμήμα Αποτυπώσεων, Κτηματολογίου και Γεωχωρικών Δεδομένων) του Οργανισμού Διαχείρισης και Ανάπτυξης Πολιτιστικών Πόρων, θεωρημένο στις 27-04-2026 από τον Προϊστάμενο της προαναφερόμενης Διεύθυνσης.



Το ανωτέρω ακίνητο ανήκει κατά φερόμενη κυριότητα στους Κύρκο Αιμίλιο, Ζωγράφο Όμηρο, Κυριακίδου Μαγδαληνή, Κουτρουμάνο Δημήτριο, Στυλιανόπουλο Αθανάσιο, Κελεσίδου Ελένη, Πουμπουρίδη Σοφοκλή, Μικροπούλου Σωτηρία, Σκούρτη Κωνσταντίνο, Σκούρτη Κασσιανή, Γιαπουτζοπούλου Βαρβάρα, Γιαχανατζή Ελένη, Σκουλίδου Αθανασία, Ζήκου Ζωή, Κωνσταντινίδη Αναστάσιο.

Η απαλλοτρίωση κηρύσσεται υπέρ του Ελληνικού Δημοσίου/Υπουργείου Πολιτισμού και η δαπάνη βαρύνει τον Οργανισμό Διαχείρισης και Ανάπτυξης Πολιτιστικών Πόρων (ΟΔΑΠ) (ΑΛΕ 31501010005101) και όχι τον κρατικό προϋπολογισμό.

Β. Κατά της παρούσας απόφασης χωρεί ένσταση εντός τριάντα (30) ημερών από την κοινοποίησή της στον ενδιαφερόμενο, σύμφωνα με την παρ. 5 του άρθρου 18 του Κώδικα για την προστασία των αρχαιοτήτων και εν γένει της πολιτιστικής κληρονομιάς (ν. 4858/2021, Α' 220)

Γ. Η απόφαση αυτή ισχύει από τη δημοσίευσή της στην Εφημερίδα της Κυβερνήσεως.

Η απόφαση αυτή να δημοσιευθεί στην Εφημερίδα της Κυβερνήσεως.

Αθήνα, 7 Οκτωβρίου 2026

Ο Προϊστάμενος Γενικής Διεύθυνσης

ΒΑΣΙΛΕΙΟΣ ΣΥΜΕΩΝΙΔΗΣ



ΕΘΝΙΚΟ ΤΥΠΟΓΡΑΦΕΙΟ

Το Εθνικό Τυπογραφείο αποτελεί δημόσια υπηρεσία υπαγόμενη στην Προεδρία της Κυβέρνησης και έχει την ευθύνη τόσο για τη σύνταξη, διαχείριση, εκτύπωση και κυκλοφορία των Φύλλων της Εφημερίδας της Κυβερνήσεως (ΦΕΚ), όσο και για την κάλυψη των εκτυπωτικών - εκδοτικών αναγκών του δημοσίου και του ευρύτερου δημόσιου τομέα (ν. 3469/2006/Α' 131 και π.δ. 29/2018/Α' 58).

1. ΦΥΛΛΟ ΤΗΣ ΕΦΗΜΕΡΙΔΑΣ ΤΗΣ ΚΥΒΕΡΝΗΣΕΩΣ (ΦΕΚ)

- Τα **ΦΕΚ σε ηλεκτρονική μορφή** διατίθενται δωρεάν στο **www.et.gr**, την επίσημη ιστοσελίδα του Εθνικού Τυπογραφείου. Όσα ΦΕΚ δεν έχουν ψηφιοποιηθεί και καταχωριστεί στην ανωτέρω ιστοσελίδα, ψηφιοποιούνται και αποστέλλονται επίσης δωρεάν με την υποβολή αιτήματος στην ηλεκτρονική διεύθυνση **feksales@et.gr**.
- Τα **ΦΕΚ σε έντυπη μορφή** διατίθενται σε μεμονωμένα φύλλα είτε απευθείας από το Τμήμα Πωλήσεων και Συνδρομητών, είτε ταχυδρομικά με την αποστολή αιτήματος παραγγελίας στην ηλεκτρονική διεύθυνση **feksales@et.gr**.
 - Το κόστος ενός ασπρόμαυρου ΦΕΚ από 1 έως 16 σελίδες είναι 1,00 €, αλλά για κάθε επιπλέον οκτασέλιδο (ή μέρος αυτού) προσauξάνεται κατά 0,20 €. Το κόστος ενός έγχρωμου ΦΕΚ από 1 έως 16 σελίδες είναι 1,50 €, αλλά για κάθε επιπλέον οκτασέλιδο (ή μέρος αυτού) προσauξάνεται κατά 0,30 €.
 - Το τεύχος Α.Σ.Ε.Π. διατίθεται δωρεάν.
 - Υπάρχει δυνατότητα ετήσιας συνδρομής οποιουδήποτε τεύχους σε έντυπη μορφή μέσω του Τμήματος Πωλήσεων και Συνδρομητών.

• Τρόποι αποστολής κειμένων προς δημοσίευση:

- A.** Αποστολή των εγγράφων προς δημοσίευση στο ΦΕΚ στην ηλεκτρονική διεύθυνση **https://eservices.et.gr**. Σχετικές εγκύκλιοι και οδηγίες στην ηλεκτρονική διεύθυνση του Εθνικού Τυπογραφείου (**www.et.gr**) στη διαδρομή **Ανακοινώσεις → Εγκύκλιοι**.
- B.** Κατ' εξαίρεση, όσοι πολίτες δεν διαθέτουν προηγμένη ψηφιακή υπογραφή μπορούν είτε να αποστέλλουν ταχυδρομικά, είτε να καταθέτουν με εκπρόσωπό τους κείμενα προς δημοσίευση εκτυπωμένα σε χαρτί στο Τμήμα Παραλαβής και Καταχώρισης Δημοσιευμάτων.

• Πληροφορίες, σχετικά με την αποστολή/κατάθεση εγγράφων προς δημοσίευση, την ημερήσια κυκλοφορία των Φ.Ε.Κ., με την πώληση των τευχών και με τους ισχύοντες τιμοκαταλόγους για όλες τις υπηρεσίες μας, περιλαμβάνονται στον ιστότοπο (**www.et.gr**). Επίσης μέσω του ιστότοπου δίδονται πληροφορίες σχετικά με την πορεία δημοσίευσης των εγγράφων, με βάση τον Κωδικό Αριθμό Δημοσιεύματος (ΚΑΔ). Πρόκειται για τον αριθμό που εκδίδει το Εθνικό Τυπογραφείο για όλα τα κείμενα που πληρούν τις προϋποθέσεις δημοσίευσης.

2. ΕΚΤΥΠΩΤΙΚΕΣ - ΕΚΔΟΤΙΚΕΣ ΑΝΑΓΚΕΣ ΤΟΥ ΔΗΜΟΣΙΟΥ

Το Εθνικό Τυπογραφείο ανταποκρινόμενο σε αιτήματα υπηρεσιών και φορέων του δημοσίου αναλαμβάνει να σχεδιάσει και να εκτυπώσει έντυπα, φυλλάδια, βιβλία, αφίσες, μπλοκ, μηχανογραφικά έντυπα, φακέλους για κάθε χρήση, κ.ά.

Επίσης σχεδιάζει ψηφιακές εκδόσεις, λογότυπα και παράγει οπτικοακουστικό υλικό.

Ταχυδρομική Διεύθυνση: **Καποδιστρίου 34, 10432 Αθήνα**

ΤΗΛΕΦΩΝΙΚΟ ΚΕΝΤΡΟ: 210 5279000

Ιστότοπος: **www.et.gr**

Πληροφορίες σχετικά με την λειτουργία του ιστότοπου: **helpdesk.et@et.gr**

Αποστολή εγγράφων προς δημοσίευση στο ΦΕΚ στην ηλεκτρονική διεύθυνση
https://eservices.et.gr

ΕΞΥΠΗΡΕΤΗΣΗ ΚΟΙΝΟΥ

Πωλήσεις - Συνδρομές: (Ισόγειο, τηλ. 210 5279178 - 180)

Πληροφορίες: (Ισόγειο, Γραφείο 3 και τηλεφ. κέντρο 210 5279000)

Παραλαβή Δημοσιευτέας Ύλης: (Ισόγειο, τηλ. 210 5279139)

Ωράριο για το κοινό: Δευτέρα έως και Παρασκευή: 8:00 - 13:30



* 0 4 0 0 9 2 7 2 3 1 0 2 6 0 0 1 4 *