



ΕΦΗΜΕΡΙΔΑ ΤΗΣ ΚΥΒΕΡΝΗΣΕΩΣ ΤΗΣ ΕΛΛΗΝΙΚΗΣ ΔΗΜΟΚΡΑΤΙΑΣ

27 Οκτωβρίου 2026

ΤΕΥΧΟΣ ΤΕΤΑΡΤΟ

Αρ. Φύλλου 947

ΑΠΟΦΑΣΕΙΣ

Αριθμ. 97434

Επικύρωση καθορισμού οριογραμμών συνολικού μήκους περίπου 567μ., κύριου ρέματος-Χαράδρα (κλάδος 5) και τμημάτων ρεμάτων που συμβάλλουν σε αυτόν ήτοι, του ρέματος Σωτάδης (ρέμα 3) και μιας ανώνυμης μισγάγγειας (ρέμα 3), τα οποία διέρχονται τον οικισμό Μύκης του Δήμου Μύκης της Π.Ε. Ξάνθης.

Ο ΑΝΑΠΛΗΡΩΤΗΣ ΠΡΟΪΣΤΑΜΕΝΟΣ ΤΗΣ ΓΕΝΙΚΗΣ ΔΙΕΥΘΥΝΣΗΣ
ΧΩΡΟΤΑΞΙΚΗΣ ΠΕΡΙΒΑΛΛΟΝΤΙΚΗΣ ΚΑΙ ΑΓΡΟΤΙΚΗΣ ΠΟΛΙΤΙΚΗΣ
ΑΠΟΚΕΝΤΡΩΜΕΝΗΣ ΔΙΟΙΚΗΣΗΣ ΜΑΚΕΔΟΝΙΑΣ-ΘΡΑΚΗΣ

Έχοντας υπόψη:

Α. Διατάξεις για τις αρμοδιότητες της Αποκεντρωμένης Διοίκησης:

1. Τον ν. 3852/2010 «Νέα Αρχιτεκτονική της Αυτοδιοίκησης και της Αποκεντρωμένης Διοίκησης - Πρόγραμμα Καλλικράτης» (Α' 87), καθώς και τον ν. 5314/2026, Α' 103) και ιδιαίτερα τα άρθρα 7, 747, 748 και 749 αυτού.

2. Το π.δ. 142/2010 «Οργανισμός της Αποκεντρωμένης Διοίκησης Μακεδονίας - Θράκης» (Α' 235).

3. Τα άρθρα 28 και 28Α του ν. 4325/2015 «Εκδημοκρατισμός της Διοίκησης - Καταπολέμηση Γραφειοκρατίας και Ηλεκτρονική Διακυβέρνηση. Αποκατάσταση αδικιών και άλλες διατάξεις περί Συντονιστή των Αποκεντρωμένων Διοικήσεων» (Α' 47).

4. Τον ν. 4954/2022 «Συμπληρωματικά μέτρα για την εφαρμογή του Κανονισμού (ΕΕ) 2019/788 του Ευρωπαϊκού Κοινοβουλίου και του Συμβουλίου σχετικά με την Ευρωπαϊκή Πρωτοβουλία Πολιτών...» (Α' 136), και κυρίως τα άρθρα 63 και 64.

5. Την υπ' αρ. 40284/22-07-2025 απόφαση του Υπουργού Εσωτερικών «Διορισμός του Δημητρίου Γαλαμάτη του Ιωάννη, στη θέση του μετακλητού Γραμματέα Αποκεντρωμένης Διοίκησης Μακεδονίας - Θράκης» (Υ.Ο.Δ.Δ. 902).

6. Την υπ' αρ. 65172/31-5-2024 απόφαση του Συντονιστή της Α.Δ.Μ.Θ. «Μετακίνηση του Ταμβακίδη Στυλιανού του Περικλή, κλάδου ΠΕ Γεωτεχνικών (Γεωπόνων), με βαθμό Α', από τη θέση του Προϊσταμένου της Διεύθυνσης Πολιτικής Προστασίας της Α.Δ.Μ.Θ. στη Δ/νση Υδάτων Κεντρικής Μακεδονίας της Αποκεντρωμένης Διοίκησης Μακεδονίας - Θράκης και ορισμός αυτού ως Αναπληρωτή Προϊσταμένου στη Γενική Διεύθυνση Χωροταξικής, Περιβαλλοντικής και Αγροτικής Πολιτικής της Α.Δ.Μ.-Θ.» (ΑΔΑ: 93ΜΨΟΡ1Υ-Π11).

7. Την υπ' αρ. 78109/18-09-2025 απόφαση του Γραμματέα ΑΔΜΘ «Ανάθεση άσκησης αρμοδιοτήτων σε οργανικές μονάδες της Γενικής Διεύθυνσης Χωροταξικής, Περιβαλλοντικής και Αγροτικής Πολιτικής και μεταβίβαση αρμοδιοτήτων του Γραμματέα Αποκεντρωμένης Διοίκησης Μακεδονίας - Θράκης στον Προϊστάμενο της Γενικής Διεύθυνσης Χωροταξικής, Περιβαλλοντικής και Αγροτικής Πολιτικής» (Β' 5068).

Β. Διατάξεις για την οριοθέτηση ρεμάτων:

8. Τον ν. 4258/2014 «Διαδικασία Οριοθέτησης και ρυθμίσεις θεμάτων για τα υδατορέματα - ρυθμίσεις Πολεοδομικής νομοθεσίας και άλλες διατάξεις» (Α' 94) και ιδίως την περ. 3.1 της περ. 3 του άρθρου 3 αυτού.

9. Την υπ' αρ. 140055/13-1-2017 κοινή υπουργική απόφαση «Τεχνικές προδιαγραφές σύνταξης του περιεχομένου του φακέλου οριοθέτησης κατ' εφαρμογή της παραγράφου της παρ. 5 του άρθρου 2 του ν. 4258/2014 - Διευκρινίσεις για την εφαρμογή της διαδικασίας οριοθέτησης» (Β' 428).

10. Την υπ' αρ. 7187/7-10-2019 εγκύκλιο «Διευκρινίσεις αναφορικά με τα αντιπλημμυρικά έργα, την οριο-



θέτηση υδατορεμάτων, τον καθαρισμό...».

11. Την υπ' αρ. 3046/304/1989 απόφαση του Αναπληρωτή Υπουργού Περιβάλλοντος Χωροταξίας και Δημοσίων Έργων, «Κτιριοδομικός Κανονισμός» (Δ' 59).

12. Τον ν. 2853/1922 «Περί υδραυλικών εν γένει έργων και αστυνομώσεως των Δημοσίων Υδάτων» (Α' 116), όπως αυτός τροποποιήθηκε με το ν.δ. 10/1923 και κωδικοποιήθηκε από το π.δ. 18/1924.

13. Το υπό στοιχεία Γ39682/28-4-2015 έγγραφο του Εθνικού Τυπογραφείου με θέμα «Υποχρεωτική αποστολή εγγράφων για δημοσίευση στο Φύλλο της Κυβερνήσεως με χρήση τεχνολογιών πληροφορικής και επικοινωνιών και προηγμένης ηλεκτρονικής υπογραφής».

Γ. Έγγραφα και στοιχεία υποβολής φακέλου οριοθέτησης και γνωμοδοτήσεις φορέων:

14. Την υπ' αρ. 214271/3864/8-9-2021 (ΑΔΑ: 6ΤΞ57ΛΒ-51Ψ) υπαγωγή σε Πρότυπες Περιβαλλοντικές Δεσμεύσεις του έργου «Μελέτη έργων διευθέτησης - αντιπλημμυρικής προστασίας οικισμών Μύκης (οικισμός Μύκης) στη θέση του οικισμού Μύκης Δήμου Μύκης της Π.Ε. Ξάνθης».

15. Το υπ' αρ. 366873/3826/15-12-2025 (α.π. 110618/18-12-2025 ΔΙ.ΠΕ.ΧΩ.ΣΧ.) έγγραφο της Δ/σης Τεχνικών Έργων Π.Ε. Ξάνθης για την υποβολή του φακέλου οριοθέτησης.

16. Το υπ' αρ. 9361/2-2-2026 έγγραφο της Δ/σης ΠΕ.ΧΩ.ΣΧ. Αν.Μ.-Θ./Α.Δ.Μ.Θ. για τα απαιτούμενα συμπληρωματικά στοιχεία του φακέλου οριοθέτησης.

17. Το υπ' αρ. 198572/2295/18-6-2026 (α.π. ΔΙ.ΠΕ.ΧΩ.ΣΧ. 56758/18-6-2026) έγγραφο της ΔΤΕ Ξάνθης για την υποβολή συμπληρωμένου φακέλου οριοθέτησης.

18. Το υπ' αρ. 65118/8-7-2026 έγγραφο της Δ/σης ΠΕ.ΧΩ.ΣΧ. Αν.Μ.-Θ./Α.Δ.Μ.Θ. για τα απαιτούμενα αντίγραφα του φακέλου οριοθέτησης.

19. Το υπ' αρ. 254429/2987/12-8-2026 (α.π. 76517/12-8-2026 ΔΙ.ΠΕ.ΧΩ.ΣΧ.) έγγραφο του Δήμου Μύκης με το οποίο υποβλήθηκαν τα απαιτούμενα αντίγραφα του φακέλου οριοθέτησης.

20. Το υπ' αρ. 77017/13-8-2026 έγγραφο της Δ/σης ΠΕ.ΧΩ.ΣΧ. Αν.Μ.Θ./Α.Δ.Μ.Θ. με το οποίο ο φάκελος οριοθέτησης διαβιβάστηκε στους αρμόδιους φορείς για τις απόψεις τους: 1. Δημοτικό Συμβούλιο Δήμου Μύκης, 2. Διεύθυνση Υδάτων Αν.Μ.-Θ., 3. Δασαρχείο Ξάνθης, 4. Εφορεία Αρχαιοτήτων Π.Ε. Ξάνθης, 5. Υπηρεσία Νεωτέρων Μνημείων και Τεχνικών Έργων Αν.Μ.-Θ. και 6. Εφορεία Παλαιοανθρωπολογίας και Σπηλαιολογίας.

21. Το υπ' αρ. 373287/24-8-2026 (α.π. ΔΙ.ΠΕ.ΧΩ.ΣΧ. 80219/27-8-2026) έγγραφο της Υπηρεσίας Νεωτέρων Μνημείων και Τεχνικών Έργων Αν.Μ.-Θ. στο οποίο αναφέρει δεν υφίσταται αντικείμενο αρμοδιότητάς της να διατυπώσει απόψεις.

22. Το υπ' αρ. 373655/31-8-2026 (α.π. 81073/31-8-2026 ΔΙ.ΠΕ.ΧΩ.ΣΧ.) έγγραφο της Εφορείας Παλαιοανθρωπολογίας και Σπηλαιολογίας στο οποίο αναφέρει ότι δεν έχει αντίρρηση για την προτεινόμενη οριοθέτηση.

23. Το υπ' αρ. 371841/2-9-2026 έγγραφο του Δασαρχείου Ξάνθης στο οποίο αναφέρει ότι οι προτεινόμενες οριογραμμές δεν διέπονται από τις διατάξεις της Δασικής Νομοθεσίας.

24. Το υπ' αρ. 83340/7-9-2026 έγγραφο της Διεύθυνσης Υδάτων Αν. Μ.-Θ./Α.Δ.Μ.-Θ. στο οποίο αναφέρει ότι δεν έχει αντίρρηση με την προτεινόμενη οριοθέτηση.

25. Το υπ' αρ. 373918/23-9-2026 (α.π. ΔΙ.ΠΕ.ΧΩ.ΣΧ. 89449/24-9-2026) έγγραφο της Εφορείας Αρχαιοτήτων Ξάνθης στο οποίο αναφέρει ότι δεν υπάρχει αντίρρηση από την άποψη της αρχαιολογικής νομοθεσίας για την οριοθέτηση του ρέματος.

26. Το υπ' αρ. 7162/10-9-2026 (α.π. ΔΙ.ΠΕ.ΧΩ.ΣΧ. 84523/10-9-2026) διαβιβαστικό έγγραφο του Δήμου Μύκης με το οποίο υποβλήθηκε η υπ' αρ. 6176/21-8-2026 «Πράξη Ανάρτησης» του φακέλου οριοθέτησης στον πίνακα ανακοινώσεων του Δήμου.

27. Την υπ' αρ. 50/30-9-2026 (ΑΔΑ: 9Φ64ΩΚΛ-ΠΨ0) απόφαση του Δημοτικού Συμβουλίου του Δήμου Μύκης για την έγκριση της οριοθέτησης του θέματος και η οποία υποβλήθηκε με α.π. 7833/5-10-2026 (α.π. ΔΙ.ΠΕ.ΧΩ.ΣΧ. 93161/5-10-2026) διαβιβαστικό έγγραφο του Δήμου Μύκης.

Αιτιολόγηση:

28. Το γεγονός ότι για τα προτεινόμενα έργα διευθέτησης της κοίτης του τμήματος οριοθέτησης, έχουν αδειοδοτηθεί περιβαλλοντικά με το 14η σχετικό.

29. Το γεγονός ότι από τον υποβληθέντα φάκελο οριοθέτησης (15ο σχετικό) προκύπτει ότι η προτεινόμενη διευθετημένη διατομή του ρέματος ανταποκρίνονται σε πλημμυρική παροχή για περίοδο επαναφοράς $T=100$ έτη.

30. Το γεγονός ότι τα τμήματα του ρέματος που προτείνονται για οριοθέτηση δεν προστατεύονται από τις διατάξεις της δασικής νομοθεσίας και δεν εμπίπτουν στο δίκτυο Natura 2000.

31. Το γεγονός ότι οι διατάξεις της παρούσας δεν αφορούν σε διοικητική διαδικασία για την οποία υπάρχει υποχρέωση καταχώρισης στο ΕΜΔΔ - ΜΙΤΟΣ», αποφασίζουμε:

Επικυρώνουμε τις καθορισθείσες οριογραμμές συνολικού μήκους περίπου 567μ., κύριου ρέματος-Χαράδρα



(κλάδος 5) και τμημάτων ρεμάτων που συμβάλλουν σε αυτόν ήτοι του ρέματος Σωτάδης (ρέμα 3) και μιας ανώνυμης μισγάγγειας (ρέμα 3), τα οποία διέρχονται τον οικισμό Μύκης του Δήμου Μύκης της Π.Ε. Ξάνθης όπως αυτές αποτυπώνονται με γραμμή γαλάζιου (μπλε) χρώματος στις οριζοντιογραφίες κλίμακας 1:200, που συνοδεύουν την παρούσα (1079HW3D3E503, 1079HW3D3D502 και 1079HW3D3D501) και σύμφωνα με την Υδρολογική Μελέτη που υποβλήθηκε στην Υπηρεσία μας, όπως αυτή ελέγχθηκε και θεωρήθηκε από την Δ.Τ.Ε. της Π.Ε. Ξάνθης.

Οι οριογραμμές που επικυρώνονται με την παρούσα είναι:

Για το κύριο ρέμα (κλάδος 5):

Βόρεια οριογραμμή:

από την κορυφή Δ01 [X=577071,84, Y=4566008,21]

έως την κορυφή Α23 [X=576826,82, Y=4566121,51]

Νότια οριογραμμή:

από την κορυφή Α01 [X=577061,74, Y=4565996,81]

έως την κορυφή Δ23 [X=576814,51, Y=4566103,67]

Για το Ρέμα 2:

Βόρεια οριογραμμή:

από την κορυφή ΡΑ09 [X=576976,99, Y=4565865,22]

έως την κορυφή Α21 [X=577020,72, Y=4565896,99]

Νότια οριογραμμή:

από την κορυφή ΡΔ07 [X=576980,92, Y=4565862,07]

έως την κορυφή Α22 [X=577019,06, Y=4565880,97]

Για το Ρέμα 3:

Βόρεια οριογραμμή:

από την κορυφή ΝΔ04 [X=577264,19, Y=4566002,21]

έως την κορυφή Δ04 [X=577101,99, Y=4565982,78]

Νότια οριογραμμή:

από την κορυφή ΝΑ02 [X=577271,68, Y=4565995,09]

έως την κορυφή ΝΑ09 [X=577243,24, Y=4565973,73]

και από την κορυφή ΝΑ10 [X=577230,83, Y=4565967,46]


έως την κορυφή Δ05 [X=577106,41, Y=4565971,72].

Από τις διατάξεις της παρούσας δεν προκύπτουν δαπάνες οι οποίες να βαρύνουν τον κρατικό προϋπολογισμό.


Η ισχύς της παρούσας αρχίζει από την δημοσίευσή της στην Εφημερίδα της Κυβερνήσεως.



ΕΘΝΙΚΟ ΤΥΠΟΓΡΑΦΕΙΟ
Για τεχνικούς λόγους στο σχεδιάγραμμα,
από το ηλεκτρονικό αρχείο, έγινε
σμίκρυνση κατά ποσοστό **36%**

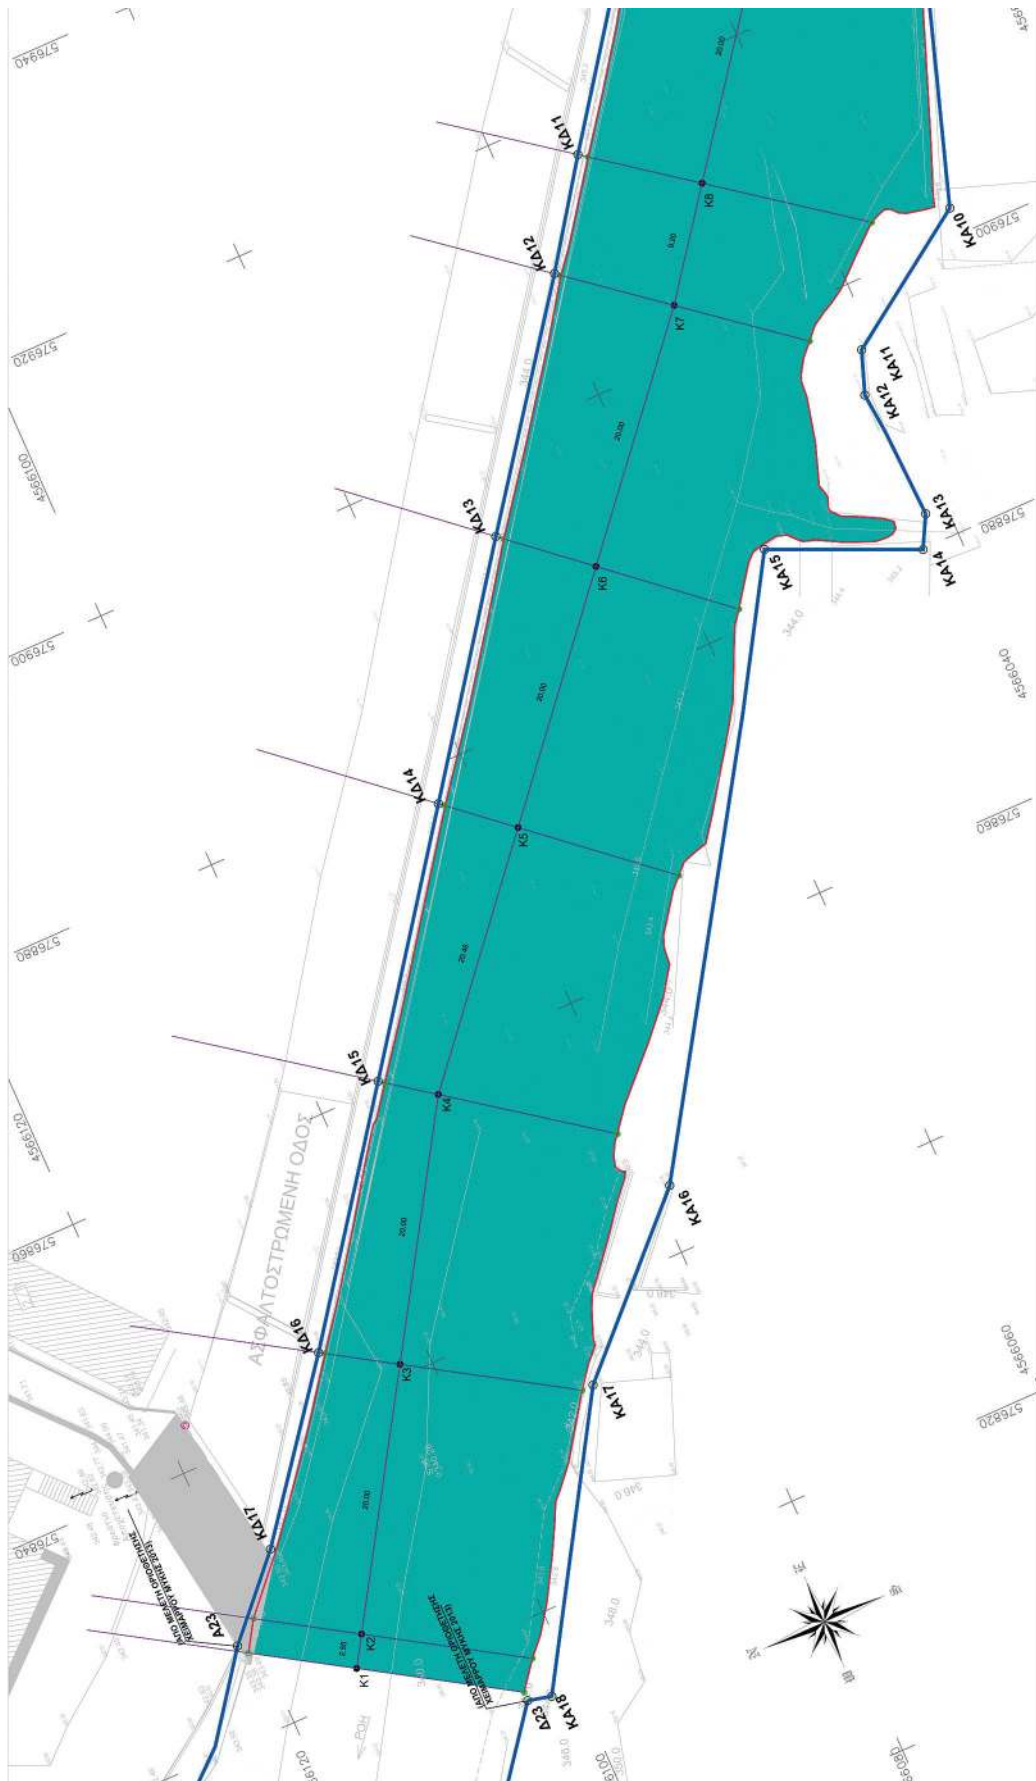



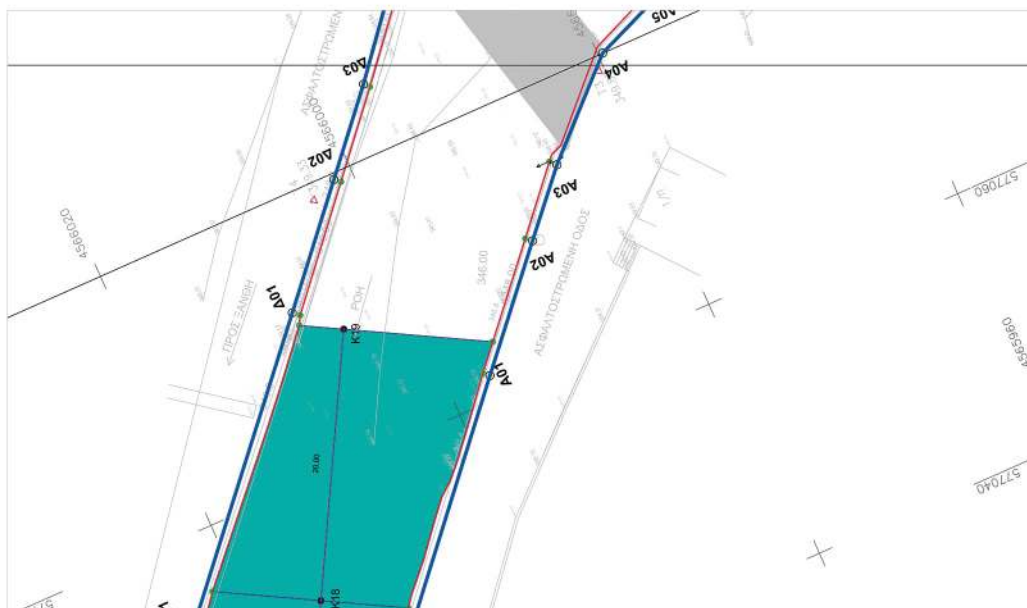

ΣΥΝΤΕΛΙΜΕΝΟΣ ΟΡΙΟΓΡΑΜΜΗΣ Δ01-Δ23 (ΕΤΣΑ '87)			
A/A	X	Y	
Δ01	577071,84	4566008,21	
ΚΑ01	577053,36	4566024,50	
ΚΑ02	577020,70	4566035,36	
ΚΑ03	577009,97	4566039,92	
ΚΑ04	577005,83	4566040,40	
ΚΑ05	576993,44	4566040,80	
ΚΑ06	576961,40	4566038,08	
ΚΑ07	576951,57	4566040,24	
ΚΑ08	576941,72	4566039,15	
ΚΑ09	576941,04	4566037,33	
ΚΑ10	576931,22	4566043,72	
ΚΑ11	576916,73	4566054,24	
ΚΑ12	576909,43	4566059,36	
ΚΑ13	576893,55	4566071,12	
ΚΑ14	576877,34	4566082,94	
ΚΑ15	576860,51	4566095,26	
ΚΑ16	576844,08	4566107,34	
ΚΑ17	576832,33	4566116,43	
Δ23	576826,82	4566121,51	



ΥΠΟΜΝΗΜΑ ΜΕΛΕΤΗΣ


POLYXENI TOURATZIDOU
15/10/2026 12:48


 ΕΛΛΗΝΙΚΗ ΔΗΜΟΚΡΑΤΙΑ ΠΕΡΙΦΕΡΕΙΑΚΗ ΕΝΟΤΗΤΑ ΞΑΝΘΗΣ ΔΗΜΟΣ ΜΥΚΗΣ	
«ΜΕΛΕΤΗ ΕΡΓΩΝ ΔΙΕΥΘΕΤΗΣΗΣ - ΑΝΤΙΠΛΗΜΥΡΙΚΗΣ ΠΡΟΣΤΑΣΙΑΣ ΟΙΚΙΣΜΩΝ ΜΥΚΗΣ (ΟΙΚΙΣΜΟΣ ΜΥΚΗΣ)»	
ΜΕΛΕΤΗ ΟΡΙΟΘΕΤΗΣΗΣ	
ΘΕΜΑ:	ΠΡΟΤΑΣΗ ΚΑΘΟΡΙΣΜΟΥ ΟΡΙΟΓΡΑΜΜΩΝ ΚΥΡΙΟΥ ΡΕΜΑΤΟΣ (ΚΛΑΔΟΣ 5)
ΚΑ, 1200	
ΚΩΔΙΚΟΣ ΕΓΓΡΑΦΟΥ	
ΜΑΪΟΣ 2026	

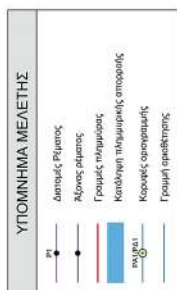

ΕΘΝΙΚΟ ΤΥΠΟΓΡΑΦΕΙΟ
Για τεχνικούς λόγους στο σχεδιάγραμμα,
από το ηλεκτρονικό αρχείο, έγινε
σμίκρυνση κατά ποσοστό **35%**


ΣΥΝΤΕΤΑΓΜΕΝΕΣ ΟΡΟΓΡΑΜΜΗΣ	ΠΑ09-Α21 (ΕΤΕΑ '87)	
	X	Y
Α21	577020,72	4565896,99


ΣΥΝΤΕΛΕΣΤΗΣ ΟΡΙΟΓΡΑΜΜΗΣ A22-PA07 (ΕΤΕΑ '87)	A/A	X	Y
PA07	576980.92	4565862.07	
PA06	576982.05	4565867.58	
PA05	576986.78	4565867.28	
PA04	576990.18	4565872.29	
PA03	576999.62	4565875.79	
PA02	577006.38	4565873.58	
PA01	577010.71	4565878.98	
A22	577019.06	4565880.97	

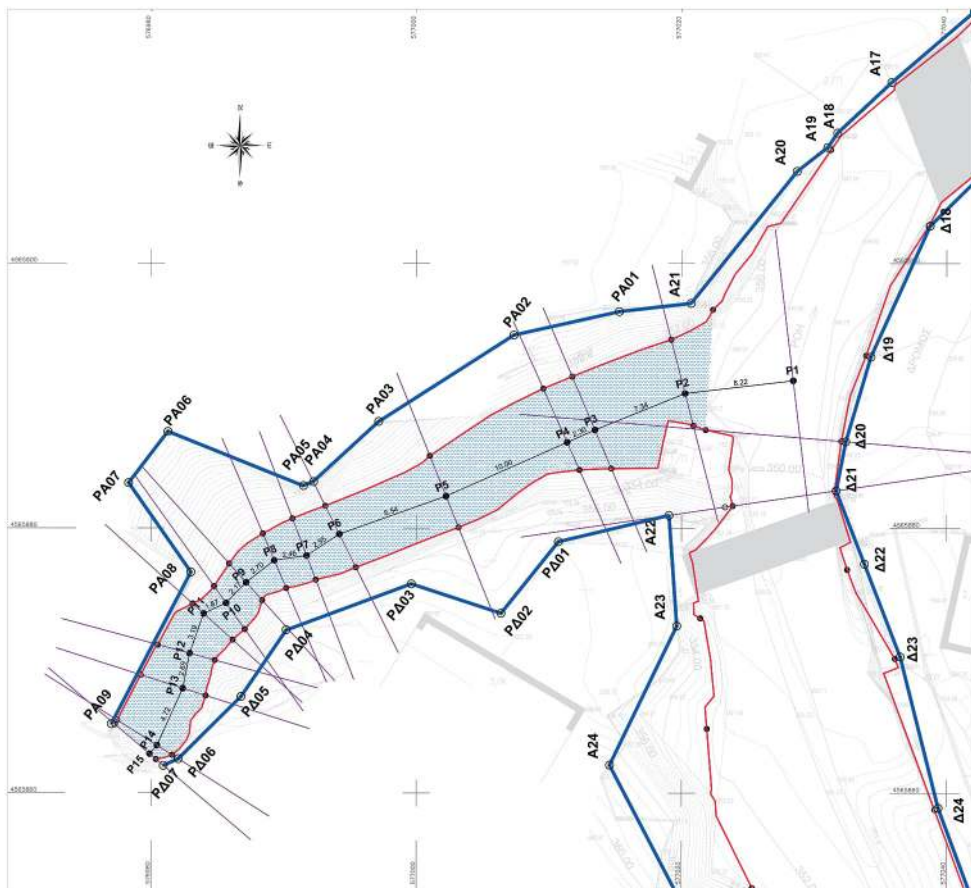

POLYXENI TOURATZIDOU
15/10/2026 12:47

 ΕΛΛΗΝΙΚΗ ΔΗΜΟΚΡΑΤΙΑ ΠΕΡΙΦΕΡΕΙΑΚΗ ΕΝΟΤΗΤΑ ΞΑΝΘΗΣ ΔΗΜΟΣ ΜΥΚΗΣ	
«ΜΕΛΕΤΗ ΕΡΓΩΝ ΔΙΕΥΘΕΤΗΣΗΣ - ΑΝΤΙΠΛΗΜΥΡΙΚΗΣ ΠΡΟΣΤΑΣΙΑΣ ΟΙΚΙΣΜΩΝ ΜΥΚΗΣ (ΟΙΚΙΣΜΟΣ ΜΥΚΗΣ)»	
ΜΕΛΕΤΗ ΟΡΙΟΘΕΤΗΣΗΣ	
ΘΕΜΑ:	ΠΡΟΤΑΣΗ ΚΑΘΟΡΙΣΜΟΥ ΟΡΙΟΓΡΑΜΜΩΝ ΡΕΜΑΤΟΣ 2
ΚΩΔΙΚΟΣ ΕΠΙΧΡΑΣΗΣ	
 1079 H W3 D 3 D 5011 1079 H W3 D 3 D 5011	ΚΑ 1:200 ΚΑ 1:200
ΑΠΡΙΛΙΟΣ 2026	

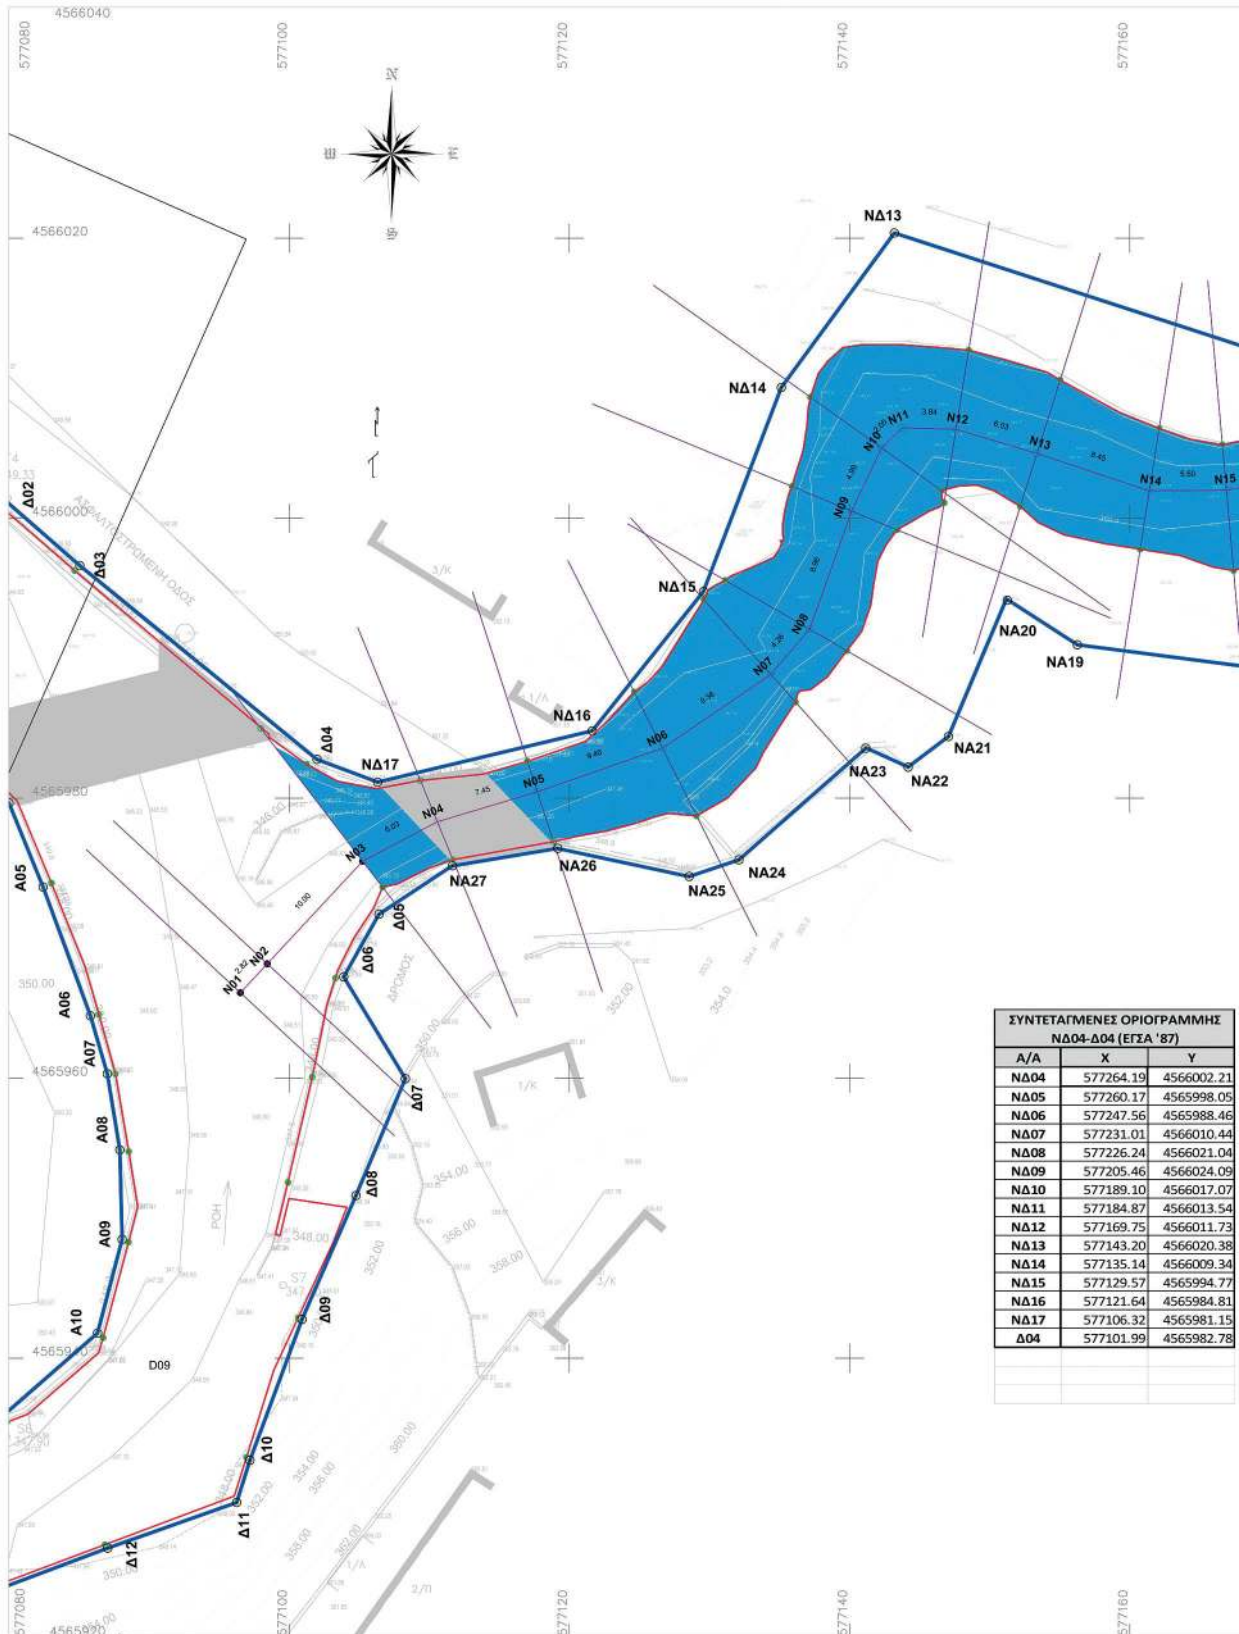

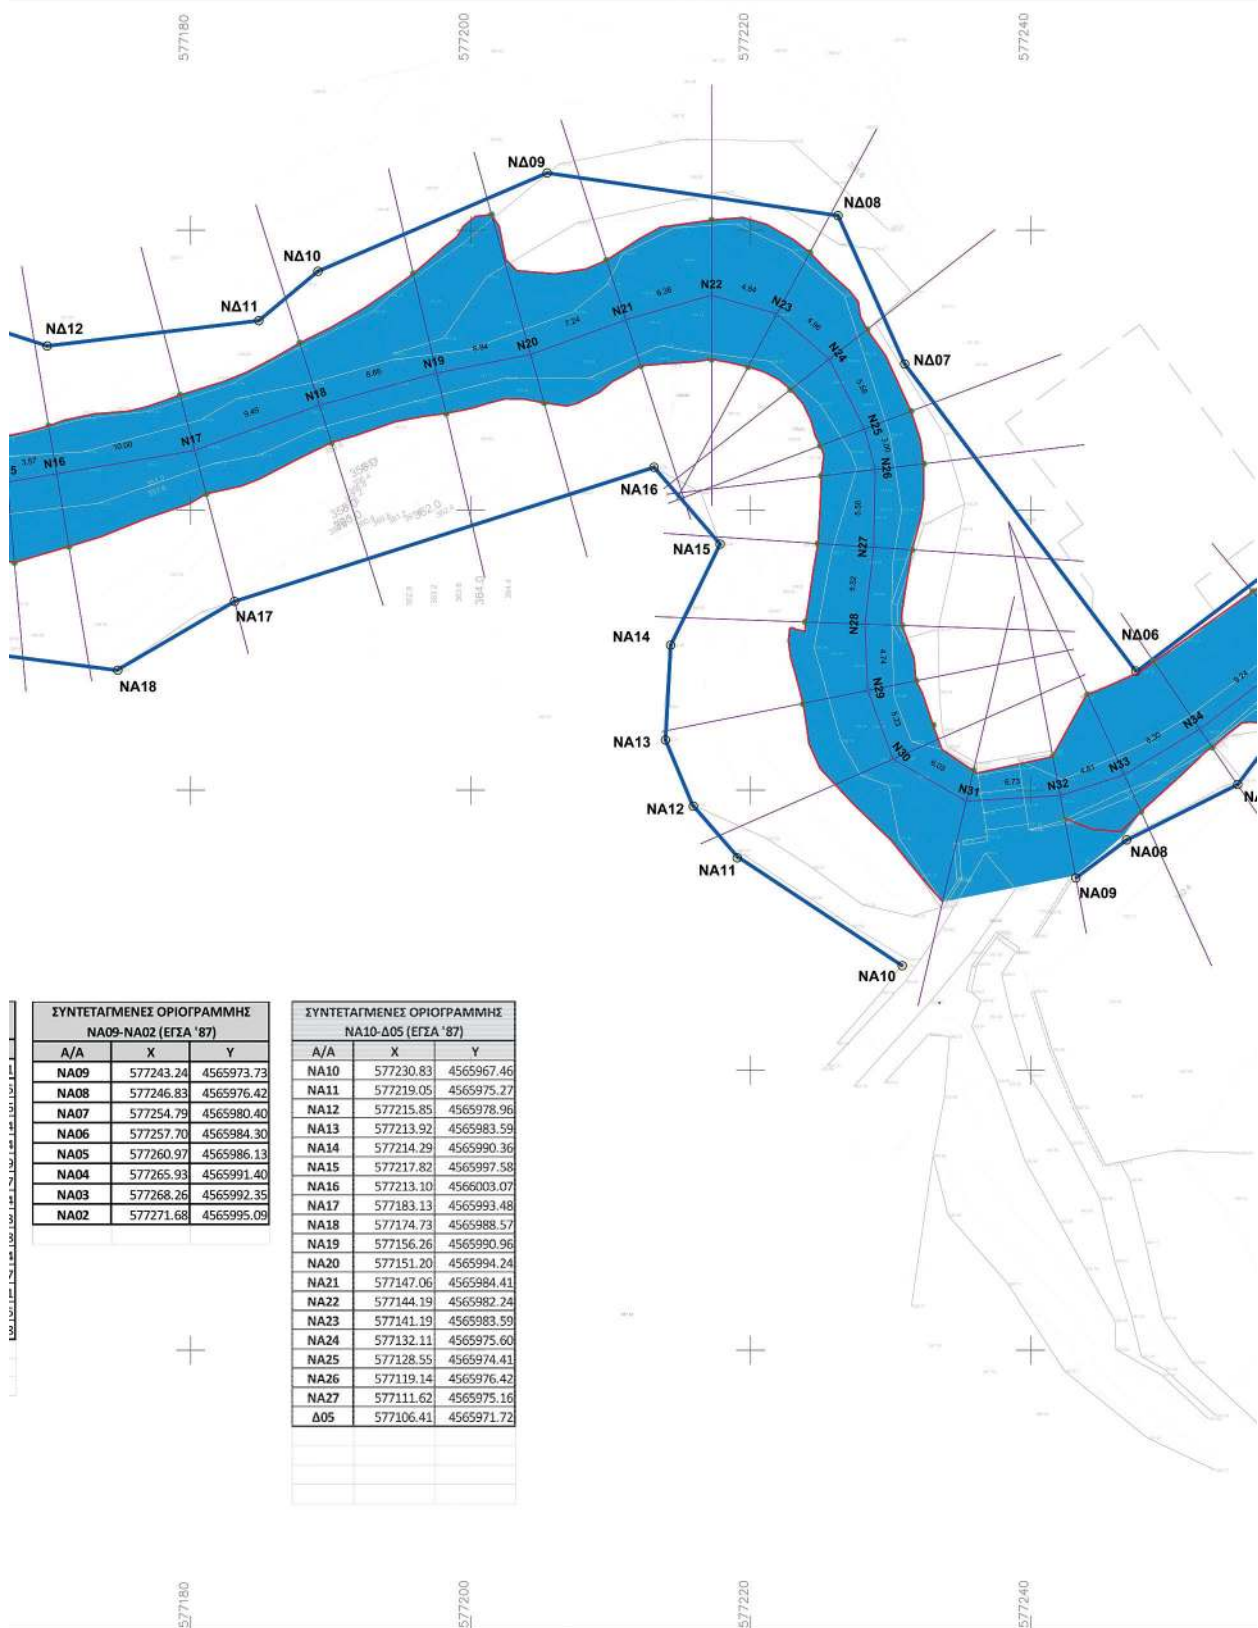

 ΕΛΛΗΝΙΚΗ ΔΗΜΟΚΡΑΤΙΑ ΠΕΡΙΦΕΡΕΙΑΚΗ ΕΝΟΤΗΤΑ ΞΑΝΘΗΣ ΔΗΜΟΣ ΜΥΚΗΣ	
«ΜΕΛΕΤΗ ΕΡΓΩΝ ΔΙΕΥΘΕΤΗΣΗΣ - ΑΝΤΙΠΛΗΜΜΥΡΙΚΗΣ ΠΡΟΣΤΑΣΙΑΣ ΟΙΚΙΣΜΩΝ ΜΥΚΗΣ (ΟΙΚΙΣΜΟΣ ΜΥΚΗΣ)»	
ΜΕΛΕΤΗ ΟΡΙΟΘΕΤΗΣΗΣ	
ΘΕΜΑ:	ΠΡΟΤΑΣΗ ΚΑΘΟΡΙΣΜΟΥ ΟΡΙΟΓΡΑΜΜΩΝ ΡΕΜΑΤΟΣ 3 (ΣΤΑΔΙΑΣ)
ΚΛ. 1.200	
ΚΩΔΙΚΟΣ ΕΓΓΡΑΦΟΥ	
	ΚΣΔ 150/300/2018
	ΕΙΔΟΣ ΑΝΤΙΠΛΗΜΜΥΡΙΚΗ ΤΥΠΟΣ ΣΤΑΔΙΟ ΕΚΔΟΣΗ ΑΡΙΘΜΟΣ
<div style="border: 1px solid black; padding: 2px; display: inline-block;">1</div> <div style="border: 1px solid black; padding: 2px; display: inline-block;">0</div> <div style="border: 1px solid black; padding: 2px; display: inline-block;">7</div> <div style="border: 1px solid black; padding: 2px; display: inline-block;">9</div>	<div style="border: 1px solid black; padding: 2px; display: inline-block;">H</div> <div style="border: 1px solid black; padding: 2px; display: inline-block;">W3</div> <div style="border: 1px solid black; padding: 2px; display: inline-block;">D</div> <div style="border: 1px solid black; padding: 2px; display: inline-block;">3</div> <div style="border: 1px solid black; padding: 2px; display: inline-block;">D</div> <div style="border: 1px solid black; padding: 2px; display: inline-block;">5</div> <div style="border: 1px solid black; padding: 2px; display: inline-block;">0</div> <div style="border: 1px solid black; padding: 2px; display: inline-block;">2</div>
Αριθμός εγκριτικής απόφασης:	
ΑΠΡΙΛΙΟΣ 2026	



Η απόφαση αυτή μαζί με τις συνημμένες οριζοντιογραφίες να δημοσιευθούν στην Εφημερίδα της Κυβερνήσεως.

Θεσσαλονίκη, 15 Οκτωβρίου 2026

Ο Αναπληρωτής Προϊστάμενος της Γενικής Διεύθυνσης

ΣΤΥΛΙΑΝΟΣ ΤΑΜΒΑΚΙΔΗΣ



ΕΘΝΙΚΟ ΤΥΠΟΓΡΑΦΕΙΟ

Το Εθνικό Τυπογραφείο αποτελεί δημόσια υπηρεσία υπαγόμενη στην Προεδρία της Κυβέρνησης και έχει την ευθύνη τόσο για τη σύνταξη, διαχείριση, εκτύπωση και κυκλοφορία των Φύλλων της Εφημερίδας της Κυβερνήσεως (ΦΕΚ), όσο και για την κάλυψη των εκτυπωτικών - εκδοτικών αναγκών του δημοσίου και του ευρύτερου δημόσιου τομέα (ν. 3469/2006/Α' 131 και π.δ. 29/2018/Α' 58).

1. ΦΥΛΛΟ ΤΗΣ ΕΦΗΜΕΡΙΔΑΣ ΤΗΣ ΚΥΒΕΡΝΗΣΕΩΣ (ΦΕΚ)

- Τα **ΦΕΚ σε ηλεκτρονική μορφή** διατίθενται δωρεάν στο **www.et.gr**, την επίσημη ιστοσελίδα του Εθνικού Τυπογραφείου. Όσα ΦΕΚ δεν έχουν ψηφιοποιηθεί και καταχωριστεί στην ανωτέρω ιστοσελίδα, ψηφιοποιούνται και αποστέλλονται επίσης δωρεάν με την υποβολή αιτήματος στην ηλεκτρονική διεύθυνση **feksales@et.gr**.
- Τα **ΦΕΚ σε έντυπη μορφή** διατίθενται σε μεμονωμένα φύλλα είτε απευθείας από το Τμήμα Πωλήσεων και Συνδρομητών, είτε ταχυδρομικά με την αποστολή αιτήματος παραγγελίας στην ηλεκτρονική διεύθυνση **feksales@et.gr**.
 - Το κόστος ενός ασπρόμαυρου ΦΕΚ από 1 έως 16 σελίδες είναι 1,00 €, αλλά για κάθε επιπλέον οκτασέλιδο (ή μέρος αυτού) προσauξάνεται κατά 0,20 €. Το κόστος ενός έγχρωμου ΦΕΚ από 1 έως 16 σελίδες είναι 1,50 €, αλλά για κάθε επιπλέον οκτασέλιδο (ή μέρος αυτού) προσauξάνεται κατά 0,30 €.
 - Το τεύχος Α.Σ.Ε.Π. διατίθεται δωρεάν.
 - Υπάρχει δυνατότητα ετήσιας συνδρομής οποιουδήποτε τεύχους σε έντυπη μορφή μέσω του Τμήματος Πωλήσεων και Συνδρομητών.

• Τρόποι αποστολής κειμένων προς δημοσίευση:

- A.** Αποστολή των εγγράφων προς δημοσίευση στο ΦΕΚ στην ηλεκτρονική διεύθυνση **https://eservices.et.gr**. Σχετικές εγκύκλιοι και οδηγίες στην ηλεκτρονική διεύθυνση του Εθνικού Τυπογραφείου (**www.et.gr**) στη διαδρομή **Ανακοινώσεις → Εγκύκλιοι**.
- B.** Κατ' εξαίρεση, όσοι πολίτες δεν διαθέτουν προηγμένη ψηφιακή υπογραφή μπορούν είτε να αποστέλλουν ταχυδρομικά, είτε να καταθέτουν με εκπρόσωπό τους κείμενα προς δημοσίευση εκτυπωμένα σε χαρτί στο Τμήμα Παραλαβής και Καταχώρισης Δημοσιευμάτων.

• Πληροφορίες, σχετικά με την αποστολή/κατάθεση εγγράφων προς δημοσίευση, την ημερήσια κυκλοφορία των Φ.Ε.Κ., με την πώληση των τευχών και με τους ισχύοντες τιμοκαταλόγους για όλες τις υπηρεσίες μας, περιλαμβάνονται στον ιστότοπο (**www.et.gr**). Επίσης μέσω του ιστότοπου δίδονται πληροφορίες σχετικά με την πορεία δημοσίευσης των εγγράφων, με βάση τον Κωδικό Αριθμό Δημοσιεύματος (ΚΑΔ). Πρόκειται για τον αριθμό που εκδίδει το Εθνικό Τυπογραφείο για όλα τα κείμενα που πληρούν τις προϋποθέσεις δημοσίευσης.

2. ΕΚΤΥΠΩΤΙΚΕΣ - ΕΚΔΟΤΙΚΕΣ ΑΝΑΓΚΕΣ ΤΟΥ ΔΗΜΟΣΙΟΥ

Το Εθνικό Τυπογραφείο ανταποκρινόμενο σε αιτήματα υπηρεσιών και φορέων του δημοσίου αναλαμβάνει να σχεδιάσει και να εκτυπώσει έντυπα, φυλλάδια, βιβλία, αφίσες, μπλοκ, μηχανογραφικά έντυπα, φακέλους για κάθε χρήση, κ.ά.

Επίσης σχεδιάζει ψηφιακές εκδόσεις, λογότυπα και παράγει οπτικοακουστικό υλικό.

Ταχυδρομική Διεύθυνση: **Καποδιστρίου 34, 10432 Αθήνα**

ΤΗΛΕΦΩΝΙΚΟ ΚΕΝΤΡΟ: 210 5279000

Ιστότοπος: **www.et.gr**

Πληροφορίες σχετικά με την λειτουργία του ιστότοπου: **helpdesk.et@et.gr**

Αποστολή εγγράφων προς δημοσίευση στο ΦΕΚ στην ηλεκτρονική διεύθυνση
https://eservices.et.gr

ΕΞΥΠΗΡΕΤΗΣΗ ΚΟΙΝΟΥ

Πωλήσεις - Συνδρομές: (Ισόγειο, τηλ. 210 5279178 - 180)

Πληροφορίες: (Ισόγειο, Γραφείο 3 και τηλεφ. κέντρο 210 5279000)

Παραλαβή Δημοσιευτέας Ύλης: (Ισόγειο, τηλ. 210 5279139)

Ωράριο για το κοινό: Δευτέρα έως και Παρασκευή: 8:00 - 13:30



* 0 4 0 0 9 4 7 2 7 1 0 2 6 0 0 1 2 *