



04007203108010008



6171

ΕΦΗΜΕΡΙΣ ΤΗΣ ΚΥΒΕΡΝΗΣΕΩΣ

ΤΗΣ ΕΛΛΗΝΙΚΗΣ ΔΗΜΟΚΡΑΤΙΑΣ

ΤΕΥΧΟΣ ΤΕΤΑΡΤΟ

Αρ. Φύλλου 720

31 Αυγούστου 2001

ΠΕΡΙΕΧΟΜΕΝΑ

ΑΠΟΦΑΣΕΙΣ

- Ενίσχυση, επισκευή, ανακαίνιση και ανακατασκευή στέγης του Δικαστικού Μεγάρου Σάμου, που βρίσκεται στο Ο.Τ. 71, επί των οδών Θεμ. Σοφούλη και Θησέως, του ρυμοτομικού σχεδίου Σάμου, Ν. Σάμου..... 1
- Τροποποίηση εγκεκριμένου σχεδίου πόλης του Δημοτικού Διαμερίσματος Περάματος, Δήμου Γεροποτάμου, Νομού Ρεθύμνης..... 2
- Κήρυξη αναδασωτέας έκτασης (0,366 στρ) στη θέση «Άγ. Παντελεήμων» Δήμου Μάνδρας..... 3

ΑΠΟΦΑΣΕΙΣ

Αριθ. οικ. 47894

(1)

Ενίσχυση, επισκευή, ανακαίνιση και ανακατασκευή στέγης του Δικαστικού Μεγάρου Σάμου, που βρίσκεται στο Ο.Τ. 71, επί των οδών Θεμ. Σοφούλη και Θησέως, του ρυμοτομικού σχεδίου Σάμου, Ν. Σάμου.

ΟΙ ΥΠΟΥΡΓΟΙ ΠΕΡΙΒΑΛΛΟΝΤΟΣ, ΧΩΡΟΤΑΞΙΑΣ ΚΑΙ ΔΗΜΟΣΙΩΝ ΕΡΓΩΝ - ΔΙΚΑΙΟΣΥΝΗΣ

Έχοντας υπόψη:

- 1) Το Ν. 1558/1985 (ΦΕΚ 137/6.7.95) Κυβέρνηση και Κυβερνητικά Όργανα.
- 2) Το Ν. 2408/96 άρθρο 5 παρ. 7 (ΦΕΚ 104 Α796), όπως τροποποιήθηκε με το Ν.2479/97 άρθρο 3 παρ. 15 (ΦΕΚ 67 Α'/6.5.97) και το Ν. 2521/97 άρθρο 21 παρ. 5 (ΦΕΚ 174 Α'/1.9.97) και ειδικότερα το εδάφιο στ' της παρ. 7 του άρθρου 5 του Ν. 2408/96.
- 3) Το Ν. 2229/94 (ΦΕΚ 138 Α'/94) άρθρο 5 παρ. 8, 9, 12, 14, 16, 17 και 19.
- 4) Το Ν. 1955/91 (ΦΕΚ 112 Α'/91) άρθρο 7 παρ. 2, 4, 5 και 6.
- 5) Την υπ' αρ. 5715/26.11.1999 (ΦΕΚ 2098 Β'/30.11.99) απόφαση του Υπουργού Δικαιοσύνης, με την οποία ανατίθεται στην εταιρεία «ΘΕΜΙΣ ΚΑΤΑΣΚΕΥΑΣΤΙΚΗ Α.Ε.» το έργο «Ανακατασκευή του Δικαστικού Μεγάρου Σάμου».
- 6) Το υπ' αρ. 7038/21.11.2000 έγγραφο της εταιρείας «ΘΕΜΙΣ ΚΑΤΑΣΚΕΥΑΣΤΙΚΗ Α.Ε.» περί έκδοσης κοινής υπουργικής απόφασης για το έργο «Ανακατασκευή του Δικαστικού Μεγάρου Σάμου».

7) Το Π. Δ/γμα «Περί αναθεώρησης των όρων και περιορισμών δόμησης οικοπέδων και περί ύψους οικοδομών και μεγίστου αριθμού ορόφων του ρυμοτομικού σχεδίου Σάμου» (ΦΕΚ 56 Δ'/13.4.1966), όπως ισχύει.

8) Την από 2.11.2000 θεώρηση των όρων δόμησης στο τοπογραφικό διάγραμμα, του Τμήματος Πολ/μίας & Περ/ντος, της Νομαρχιακής Αυτοδιοίκησης Σάμου.

9) Τις διατάξεις του Ν. 1577/85 «Γενικός Οικοδομικός Κανονισμός» (ΦΕΚ 210 Α'), όπως τροποποιήθηκε και ισχύει.

10) Το υπ' αρ. ΔΠΑ/4502/12.4.2001 έγγραφο της Δ/νσης Περιφερειακής Ανάπτυξης του Υπουργείου Αιγαίου περί προώθησης του χαρακτηρισμού του κτιρίου ως διατηρητέου, αποφασίζουμε:

Επιτρέπεται η εκτέλεση εργασιών ενίσχυσης, επισκευής, ανακαίνισης και ανακατασκευής στέγης με χρήση ικριωμάτων του Δικαστικού Μεγάρου Σάμου, χωρίς αύξηση της κάλυψης, του ύψους και του όγκου του κτιρίου.

Επίσης επιτρέπεται η δημιουργία ενός επί πλέον ορόφου, δύο (2) ανελκυστήρων και κλιμακοστασίου, μέσα στον όγκο του κτίσματος, ως και η τοποθέτηση υαλοπετασμάτων στην στέγη.

β Οι ανωτέρω εργασίες αφορούν αποκλειστικά το Δικαστικό Μέγαρο Σάμου, που βρίσκεται σε οικόπεδο έκτασης 544,58 τ.μ., όπως αυτό απεικονίζεται στο συνημμένο τοπογραφικό διάγραμμα με στοιχεία Α. Β. Γ. Δ. Ε. Α., το οποίο βρίσκεται στο Ο.Τ. 71, επί των οδών Θεμ. Σοφούλη και Θησέως, του ρυμοτομικού σχεδίου Σάμου, Ν. Σάμου.

Δεν θα υλοποιηθούν οι απαιτούμενες θέσεις στάθμευσης, λόγω μεγάλης καλυπτόμενης επιφάνειας του υφισταμένου κτιρίου.

Αρμόδιος για τη μελέτη, την επίβλεψη της κατασκευής και την ευθύνη της τήρησης των παραπάνω αναφερομένων και των πολεοδομικών κανονισμών για το έργο είναι η εταιρεία «ΘΕΜΙΣ ΚΑΤΑΣΚΕΥΑΣΤΙΚΗ Α.Ε.».

Η παρούσα μετά τη δημοσίευσή της στην εφημερίδα της Κυβέρνησης επέχει θέση οικοδομικής άδειας.

Η παρούσα να δημοσιευθεί στην Εφημερίδα της Κυβερνήσεως.

Αθήνα, 13 Αυγούστου 2001


ΟΙ ΥΠΟΥΡΓΟΙ


ΠΕΡΙΒΑΛΛΟΝΤΟΣ, ΧΩΡΟΤΑΞΙΑΣ
ΚΑΙ ΔΗΜΟΣΙΩΝ ΕΡΓΩΝ

ΚΩΣΤΑΣ ΛΑΛΙΩΤΗΣ

ΔΙΚΑΙΟΣΥΝΗΣ

ΜΙΧΑΗΛ ΣΤΑΘΟΠΟΥΛΟΣ

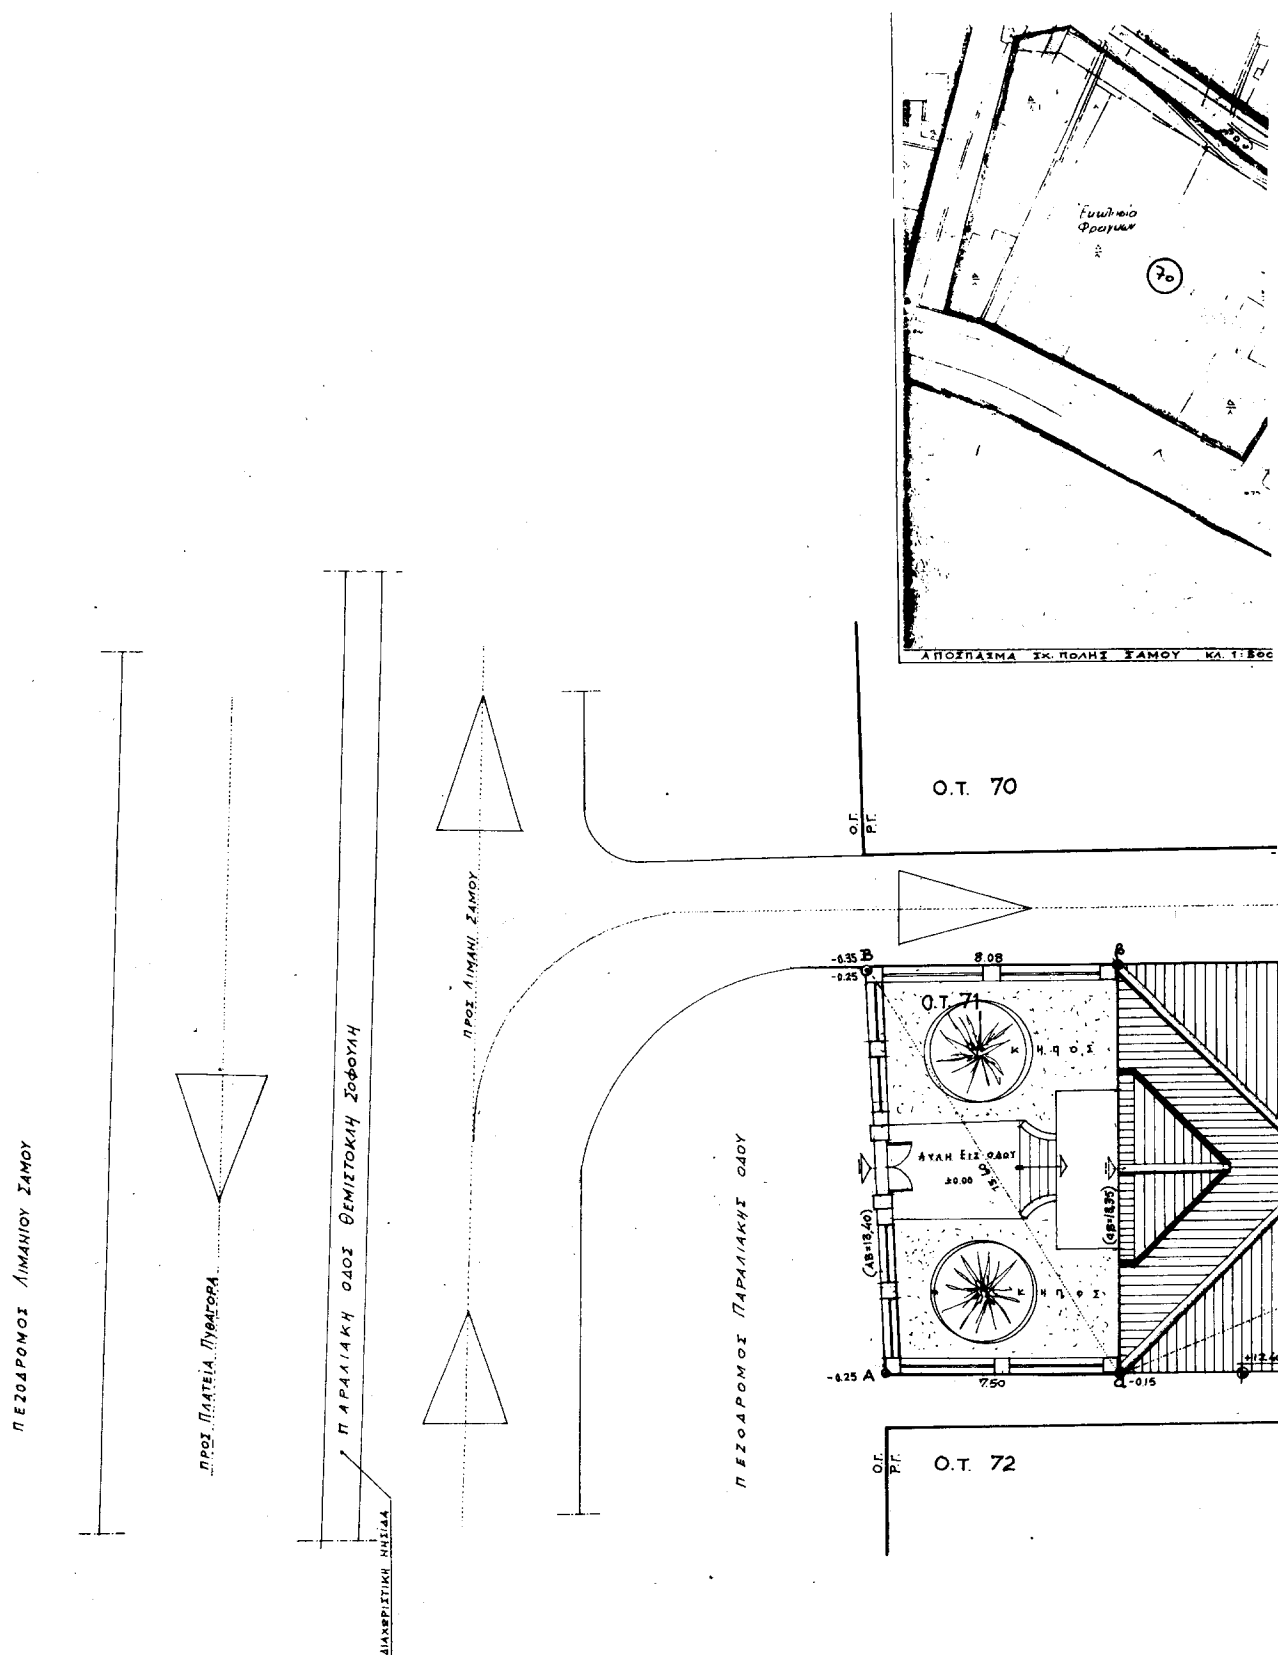

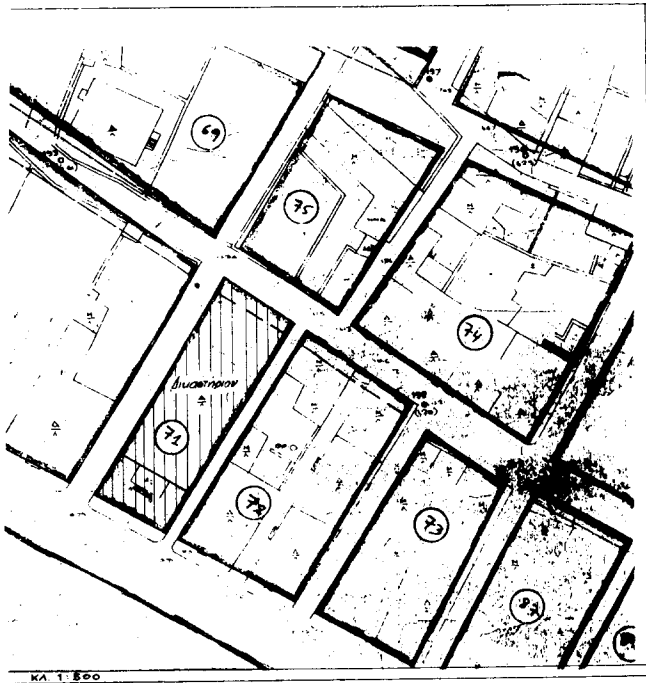

ΛΕΓ. (ΜΕΤΡΕΙ)

ΛΕΓ. (ΜΕΤΡΕΙ)




Ο.Τ. 69

ΟΔΟΣ ΘΗΣΙΕΩΣ (ΠΛ. 3,80 Μ.)

33,05

α₁

Γ+0,29

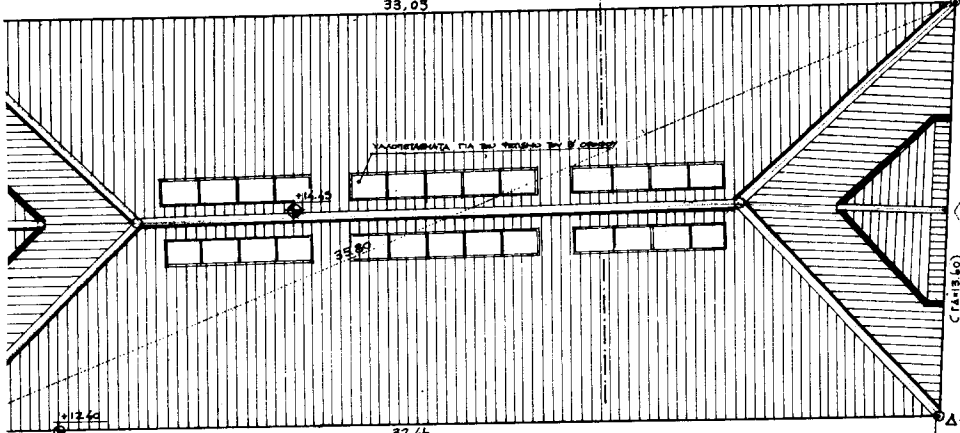


Ο.Τ. 75

ΠΕΖΟΔΡΟΜΟΣ ΑΥΡΟΥΓΙΟΥ ΛΟΓΟΘΕΤΗ (ΠΛ. 4,60 Μ.)

Σ (14x13,40)

Δ+0,29

α₂

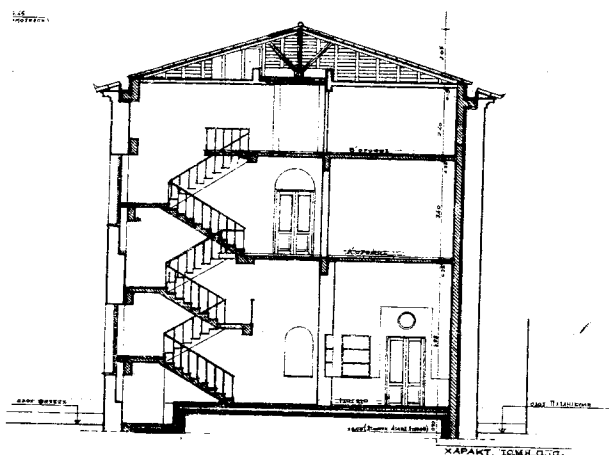

ΕΘΝΙΚΟ ΤΥΠΟΓΡΑΦΕΙΟ
Για τεχνικούς λόγους στο σχεδιάγραμμα
έγινε μικρή μετατόπιση κατά ποσοστό 4%

Υ Π Ο Μ Ν Η Σ

1. ΕΙΡΗ = ΕΛΒΕΓΓΔΑ = 544,58 Μ2 (ΡΕΓΙΟΝ ΤΩΝ ΤΥΡΩΝ ΤΩΝ ΗΡΕΜΩΝ)

2. ΕΚΤΙΡΙΩΝ ΕΓΓΑΣΩΡ = 440,48 Μ2

3. ΟΡΟΙ ΔΟΜΗΣΙΝ

Α. ΟΙΚΟΔΟΡΟ ΚΑΛΥΨΤΕΙ ΟΛΟΚΛΗΡΟ ΤΟ Ο.Τ.ΖΙ ΤΩΝ
ΣΑ. ΠΟΛΥΤ. ΣΑΜΟΥ & ΕΙΝΑΙ ΑΡΤΙΟ & ΟΙΚΟΔΟΜΗΣΙΜΟ
ΩΣ ΕΣΤΙ ΜΕ

ΚΑΛΥΨΗ 70%

Σ.Δ. = $\frac{\text{Πα} \times 3,0 \times \text{Πα} \times 2,0 \times 0,8 + \text{Πα} \times 0,8 \times \text{Πα} \times 2,0 \times 0,8}{0,15 \times \text{Πα} \times \text{Πα} \times 74}$

ΟΡΟΙ: ΠΙΠΡΟΤΗΡΟ ΒΕΜ. ΖΟΦΟΥΛΗ (15,4)
Π₂ -+ ΕΥΚΕΡΖ (41,18)
Π₃ -+ ΑΠ. ΔΕΓΡΑΤΣΗ (136,0)
Π₄ -+ ΠΑΡΑΝΤΟΛΗ (377,6)

4. ΤΟ ΚΤΙΡΙΟ ΕΙΝΑΙ ΥΦΑΙΜΟ ΜΕ ΠΡΟΒΛΕΨΗ ΤΩΝ 1955
(ΚΤΙΣΤΗΝΕ ΤΟ 1902-1905)

5. ΕΛΕΥΘΕΡΟ ΚΑΛΥΨΙΝ

ΕΠΙΡ. ΚΑΛΥΨΗ = 544,58 x 0,76 = 381,20 Μ2
Π. ΠΡΑΓΜ. ΚΑΛΥΨΗ = ΕΚΤΙΡΙΩΝ 440,48 Μ2 > 381,20 Μ2 - ΕΠΙΤΡ


• ΕΛΕΥΘΕΡΟ Σ.Δ.

• ΕΠΙΤΡ. Σ.Δ. = 544,58 x $\frac{134,4 \times 3,0 + 2 \times 0,8 \times 41,18 + 136,0 + 379,6}{134,4 \times 1,18 + 136,0 + 379,6}$ =
= 544,58 x 0,77 = 725,24 Μ2

• ΠΡΑΓΜ. Σ.Δ.

• ΠΟΣΕΙΟ = 440,48 Μ2
• Α. ΑΡΧΑΙΟΤ. = 440,48
• Σ. ΑΡΧΑΙΟΤ. = 440,48

ΣΥΝΟΛΟ 1321,44 > 725,24 - ΕΠΙΤΡ.

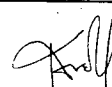	ΘΕΜΙΣ ΚΑΤΑΣΚΕΥΑΣΤΙΚΗ Α.Ε. Λ. Μεσογείων 96 115 27 Αθήνα Τηλ.: 77 28 200 Fax: 77 28 189											
ΚΥΡΙΟΣ ΕΡΓΟΥ: ΥΠΟΥΡΓΕΙΟ ΔΙΚΑΙΟΣΥΝΗΣ - Τ.Α.Χ.Δ.Κ. ΑΝΑΘΕΣΗ ΕΡΓΟΥ: Ανάθεση Υπουργού Δικαιοσύνης 5718/26-11-99/Φ.Ε.Κ.2008/920-11-99												
ΑΝΑΚΑΤΑΣΚΕΥΗ ΔΙΚΑΣΤΙΚΟΥ ΜΕΓΑΡΟΥ ΣΑΜΟΥ ΕΡΓΟ: (ΕΝΙΣΧΥΣΗ-ΕΠΙΣΚΕΥΗ-ΑΝΑΚΑΙΝΙΣΗ & ΑΝΑΚΑΤΑΣΚΕΥΗ ΣΤΕΓΗΣ)												
ΤΙΤΛΟΣ ΜΕΛΕΤΩΝ "ΘΕΜΙΣ ΚΑΤΑΣΚΕΥΑΣΤΙΚΗ Α.Ε."												
ΑΡΧΙΤΕΚΤΟΝΙΚΗ ΟΡΙΣΤΙΚΗ ΜΕΛΕΤΗ												
ΘΕΜΑ ΣΧΕΔΙΟΥ: ΔΙΑΓΡΑΜΜΑ ΚΑΛΥΨΗΣ ΤΟΠΟΓΡΑΦΙΚΟ	<table border="1" style="width: 100%; border-collapse: collapse;"> <tr> <td style="width: 50%;">ΚΑΙΜΑΚΑ: 1:100</td> <td style="width: 50%; text-align: right;">ΑΡΙΘ. ΣΧΕΔΙΟΥ</td> </tr> <tr> <td>ΠΛΗΡΟΦΟΡΙΑ</td> <td style="text-align: right; vertical-align: middle;">A₁</td> </tr> <tr> <td>ΣΕΠΤΕΜΒΡΙΟΣ 2000</td> <td></td> </tr> </table>			ΚΑΙΜΑΚΑ: 1:100	ΑΡΙΘ. ΣΧΕΔΙΟΥ	ΠΛΗΡΟΦΟΡΙΑ	A₁	ΣΕΠΤΕΜΒΡΙΟΣ 2000				
ΚΑΙΜΑΚΑ: 1:100	ΑΡΙΘ. ΣΧΕΔΙΟΥ											
ΠΛΗΡΟΦΟΡΙΑ	A₁											
ΣΕΠΤΕΜΒΡΙΟΣ 2000												
ΑΝΑΘΕΩΡΗΣΕΙΣ: <table style="width: 100%;"> <tr> <td style="width: 5%;">1.</td> <td style="width: 15%;"></td> <td style="width: 80%;"></td> </tr> <tr> <td>2.</td> <td></td> <td></td> </tr> <tr> <td>3.</td> <td></td> <td></td> </tr> </table>				1.			2.			3.		
1.												
2.												
3.												

Αριθ. 1554

(2)

Τροποποίηση εγκεκριμένου σχεδίου πόλης του Δημοτικού Διαμερίσματος Περάματος, Δήμου Γεροποτάμου, Νομού Ρεθύμνης.

Ο ΓΕΝΙΚΟΣ ΓΡΑΜΜΑΤΕΑΣ ΠΕΡΙΦΕΡΕΙΑΣ ΚΡΗΤΗΣ

Έχοντας υπόψη:

1. Τις διατάξεις του από 17.7.23 Ν.Δ. «περί σχεδίων πόλεων κ.λ.π.» (ΦΕΚ 228/Α/23).

2. Το Ν. 1337/83 (ΦΕΚ 33Α) όπως τροποποιήθηκε και ισχύει.

3. Το Ν. 2503/97 «Διοίκηση, οργάνωση, στελέχωση της Περιφέρειας» (ΦΕΚ 107Α/30.5.97).

4. Το Ν. 2831/2000 (ΦΕΚ 140 Α) άρθρο 29 (τροποποίηση και συμπλήρωση του Ν. 1577/85).

5. Τη με αρ. Τ.Π. 4028/93 απόφαση Νομάρχης Ρεθύμνης «Έγκριση μελέτης πολεοδομικής οικισμού Περάματος επαρχίας Μυλοποτάμου Νομού Ρεθύμνης» (ΦΕΚ 1126 Δ της 15.9.1993).

6. Τις με. αρ. 113/1999 και 162/1999 αποφάσεις του Δημοτικού Συμβουλίου Δήμου Γεροποτάμου που συμφωνούν με την αιτούμενη τροποποίηση.

7. Τη θετική γνωμοδότηση του ΣΧΟΠ Ν.Α. Ρεθύμνης όπως αυτή διατυπώθηκε στη 4η συνεδρίαση της 3.8.2000.

8. Τη θετική γνωμοδότηση του ΣΧΟΠ Περιφέρειας Κρήτης όπως αυτή διατυπώθηκε στη 7η συνεδρίαση της 25.7.2001, θέμα 6ο.

9. Το γεγονός ότι από τις κανονιστικές διατάξεις αυτής της απόφασης δεν προκαλείται δαπάνη εις βάρος του κρατικού προϋπολογισμού και του οικείου ΟΤΑ, αποφασίζουμε:

1. Την έγκριση τροποποίησης εγκεκριμένου σχεδίου πόλης του Δημοτικού Διαμερίσματος, Δήμου Γεροποτάμου, Νομού Ρεθύμνης, όπως φαίνεται στο συνημμένο τοπογραφικό διάγραμμα με ημερομηνία Ιούλιος 2001 και κλίμακα 1:200 του τοπογράφου μηχανικού Μ. Φουκαράκη.


2. Η παρούσα απόφαση να δημοσιευθεί στο ΦΕΚ μαζί με το τοπογραφικό διάγραμμα που τη συνοδεύει.

3. Η ισχύς της παρούσας αρχίζει από την δημοσίευσή της στην Εφημερίδα της Κυβερνήσεως.

Ηράκλειο, 30 Ιουλίου 2001

Ο Γενικός Γραμματέας Περιφέρειας
ΑΘ. ΚΑΡΟΥΝΤΖΟΣ



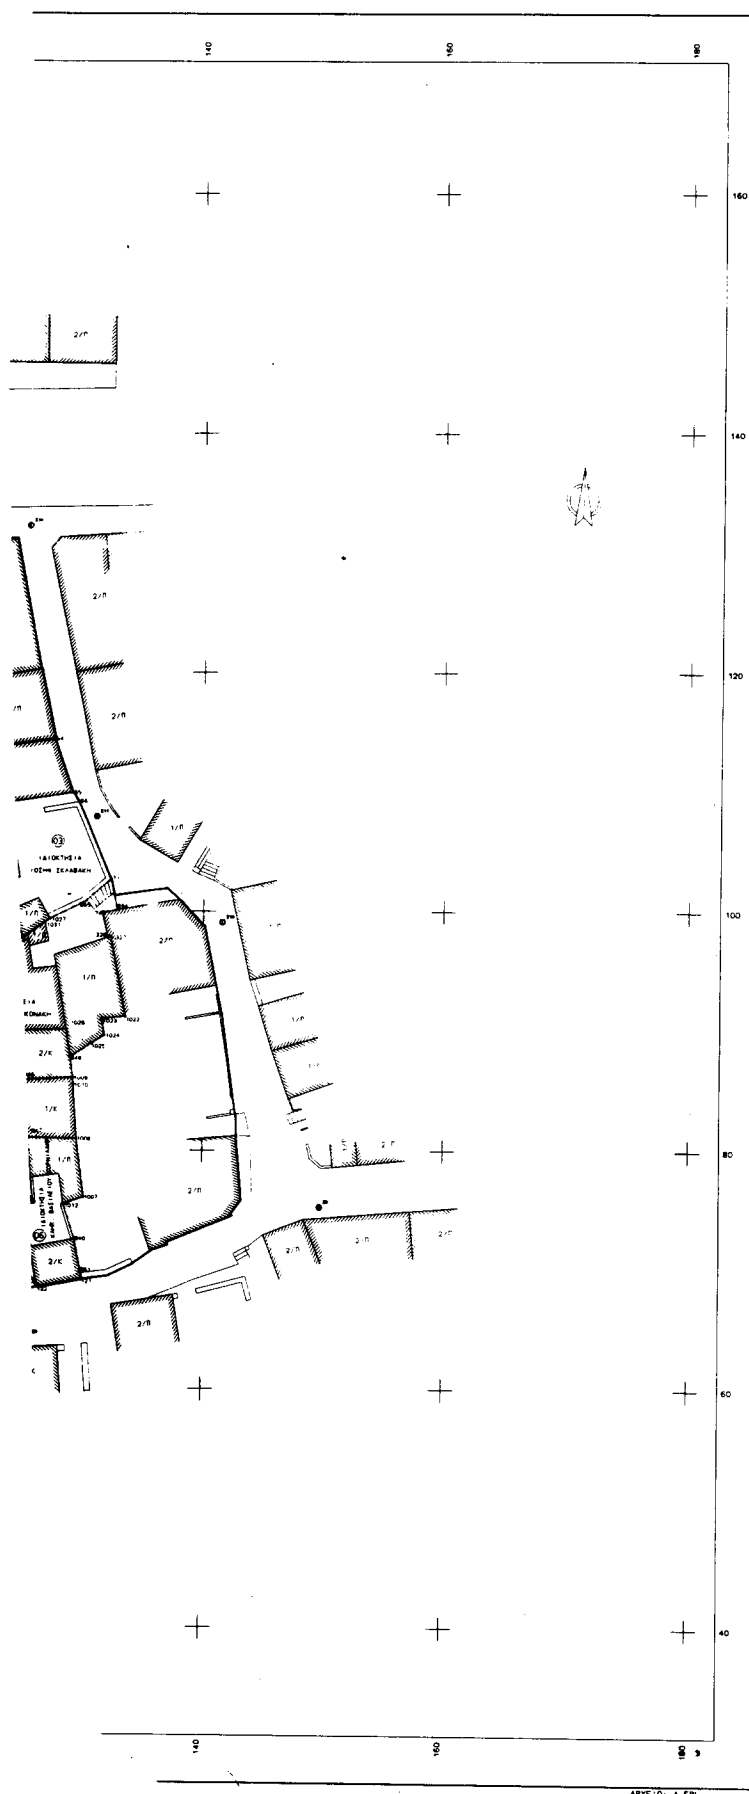

1.0	ΣΗΜΕΙΑ 26	ΕΜΒΑΣΗ 287.04 μ ²
241	242	243
244	245	246
247	248	249
1000	1001	1002

ΤΕΧΝΙΚΟ ΓΡΑΦΕΙΟ ΜΕΛΕΤΩΝ
ΦΟΥΚΑΡΑΚΗ ΜΙΧΑΗΛ ΤΟΠΟΓΡΑΦΟΥ ΜΗΧ/ΚΟΥ Α.Π.Θ.
 ΣΚΑΡΑΛΥΤΗ 4 ΝΕΑ ΑΛΙΚΑΡΝΑΣΣΟΣ
 Τηλ : 244-817
 ΕΡΓΟΔΟΤΗΣ
ΖΑΦΕΙΡΕΝΙΑ ΛΑΓΟΥΔΑΚΗ
 ΕΡΓΟ
 ΤΡΟΠΟΠΟΙΗΣΗ ΤΜΗΜΑΤΟΣ ΣΧΕΔΙΟΥ ΠΟΛΕΩΣ ΠΕΡΑΜΑΤΟΣ
 ΔΗΜΟΥ ΓΕΡΟΠΟΤΑΜΟΥ
 ΘΕΣΗ
 ΠΕΡΑΜΑ - ΔΗΜΟΥ ΓΕΡΟΠΟΤΑΜΟΥ
 ΘΕΜΑ ΣΧΕΔΙΟΥ
 ΤΟΠΟΓΡΑΦΙΚΟ ΔΙΑΓΡΑΜΜΑ
 ΑΡΙΘΜΟΣ
 ΣΧΕΔΙΟΥ
 ΚΛΙΜΑΚΑ
 1:200
 ΧΡΟΝΟΣ ΜΕΛΕΤΗΣ : ΙΟΥΝΙΟΣ 2001
 ΥΠΟΓΡΑΦΗ
 ΣΗΜΑΤΑ
 ΜΙΧΑΗΛ Ε. ΦΟΥΚΑΡΑΚΗΣ
 ΔΙΠΛ. ΑΡΧ. ΤΟΠΟΓΡΑΦΟΣ ΜΗΧΑΝΙΚΟΣ
 ΑΡΧΙΤΕΚΤΟΝΙΚΗ ΕΠΙΧΕΙΡΗΣΗ ΜΕΛΑΧ Τ.Ε.Ε. Αρμόγ. Μητρούπολη 88804
 ΚΑΡΑΛΥΤΗ 4 - ΝΕΑ ΑΛΙΚΑΡΝΑΣΣΟΣ

