



04003002103050008



ΕΦΗΜΕΡΙΣ ΤΗΣ ΚΥΒΕΡΝΗΣΕΩΣ

ΤΗΣ ΕΛΛΗΝΙΚΗΣ ΔΗΜΟΚΡΑΤΙΑΣ

ΤΕΥΧΟΣ ΤΕΤΑΡΤΟ

Αρ. Φύλλου 300

21 Μαρτίου 2005

ΑΠΟΦΑΣΕΙΣ

Αριθ. 2300

Καθορισμός ορίων αιγιαλού και παραλίας στη θέση «Ποδάρι» της Κοινότητας Καστού Νομού Λευκάδας

Ο ΓΕΝΙΚΟΣ ΓΡΑΜΜΑΤΕΑΣ
ΠΕΡΙΦΕΡΕΙΑΣ ΙΟΝΙΩΝ ΝΗΣΩΝ

Έχοντας υπό όψη :

1. Τις διατάξεις του Ν 2971/2001 (ΦΕΚ 285/τ.Α'/19.12.2001) «Περί αιγιαλού και παραλίας».
2. Τις διατάξεις του Ν.Δ. 439/1970 «περί συμπληρώσεως των διατάξεων περί αιγιαλού».
3. Τις διατάξεις του Ν. 3200/1955 «περί διοικητικής αποκέντρωσης» όπως αυτές τροποποιήθηκαν και ισχύουν σήμερα με τα Ν.Δ. 532/1970, Β.Δ. 704/1970, Β.Δ. 705/1970, Β.Δ. 192/1972, Π.Δ. 71/1984, Π.Δ. 347/1986, Ν. 2026/1992 και Π.Δ. 97/1993.
4. Τις διατάξεις του άρθρου 19 παραγρ. 5 Ν. 2344/1995, του άρθρου 52 παραγρ. 6 Ν. 2218/1994, του άρθρου 4 παραγρ. 7 του Ν. 2240/1994, δυνάμει των οποίων αρμοδιότητες του Υπουργείου Οικονομικών που είχαν μεταβιβασθεί στους Νομάρχες, ανήκουν στον Περ/κό Δ/ντή, σε συνδυασμό με αυτές του άρθρου 14 παραγρ. 2 του Ν. 2399/1996 με τις οποίες προβλέπεται η κατάργηση των θέσεων των Περ/κών Δ/ντών, οι αρμοδιότητες πλέον του οποίου περιήλθαν στο Γενικό Γραμματέα της Περιφέρειας και ασκούνται από τον Αναπληρωτή Περ/κό Δ/ντή.
5. Τις διατάξεις του τέταρτου εδαφίου της παραγρ. 2 του άρθρου 1 και της παραγρ. 6 του ίδιου άρθρου του Ν. 2503/1997 «Διοίκηση, οργάνωση, στελέχωση της Περιφέρειας, ρύθμιση θεμάτων για την Τοπική Αυτοδιοίκηση και άλλες διατάξεις» (ΦΕΚ 107/Α), σύμφωνα με τις οποίες οι Περιφερειακές Υπηρεσίες του Υπουργείου Οικονομικών, που συγκροτούσαν την Περιφερειακή Διοίκηση του Νομού ή της Νομαρχίας, δεν υπήχθησαν στην ενιαία οργανική μονάδα της Περιφέρειας, ούτε καταργήθηκαν, αλλά αποτελούν από 1.9.1997, Υπηρεσίες του Υπουργείου Οικονομικών.
6. Το υπ' αριθμ. 28979/31.7.1997 έγγραφο της Δ/νσης Διοίκησης του Υπουργείου Εσωτερικών, Δημ. Διοίκησης και Αποκέντρωσης, σύμφωνα με το οποίο οι αρμοδιότητες του Γενικού Γραμματέα της Περιφέρειας σε θέματα Υπηρεσιών του Υπουργείου Οικονομικών, μεταφέρονται από 1.9.1997 στον Υπουργό Οικονομικών.

7. Την υπ' αριθ. 14650/Δ/ΟΕ85/17.3.2004 (ΦΕΚ 519/τ.Β'/17.3.2004 κοινή απόφαση των Πρωθυπουργού και Υπουργού Οικονομίας και Οικονομικών «Περί καθορισμού αρμοδιοτήτων των Υφυπουργών Οικονομίας και Οικονομικών».

8. Τις διατάξεις της παρ. 21 του άρθρου 46 του Ν. 3220/2004 (ΦΕΚ 15/τ.Α'/28.1.2004) «Μεταβίβαση αρμοδιοτήτων του Υπουργού Οικονομίας και Οικονομικών στον Γεν. Γραμματέα της Περιφέρειας».

9. Το υπ' αριθμ. 1030067/296/Α006/7.4.2004 έγγραφο της Δ/νσης Οργάνωσης της Γενικής Δ/νσης Διοικητικής Υποστήριξης του Υπουργείου Οικονομίας και Οικονομικών «Διευκρινήσεις για τις αρμοδιότητες των Υφυπουργών Οικονομίας και Οικονομικών που περιέχονται από 10.4.2004 στους Γεν. Γραμματείς Περιφερειών».

10. Την από 16.7.2004 έκθεση της επιτροπής καθορισμού των ορίων αιγιαλού και παραλίας στη θέση «Ποδάρι» της Κοινότητας Καστού Νομού Λευκάδας και το από Μάρτιο του 2004 τοπογραφικό και υψομετρικό διάγραμμα, κλίμακας 1:1000 το οποίο συντάχθηκε από τον Πολιτικό Μηχανικό Θεοχάρη Βουτσινά σε μία (1) πινακίδα, ελέγχθηκε για την ακρίβεια της αποτύπωσης στις 13.7.2004 από τον Μπέλλο Ευάγγελο Πολ. Μηχανικό ΤΥΔΚ Λευκάδας και θεωρήθηκε την ίδια ημερομηνία από τον Κυριάκο Προκοπίου Πολιτικό Μηχανικό Προϊστάμενο ΤΥΔΚ Λευκάδας.

11. Το υπ' αριθμ. Φ544.5/1032/04/30.9.2004 έγγραφο του Γενικού Επιτελείου Ναυτικού, αποφασίζουμε:

Επικυρώνουμε την από 16.7.2004 έκθεση της κατά το άρθρο 3 του Ν. 2971/2001 αρμόδιας Επιτροπής περί χάραξης των ορίων αιγιαλού και παραλίας στη θέση «Ποδάρι» της Κοινότητας Καστού Νομού Λευκάδας καθώς επίσης και το από Μάρτιο του 2004 τοπογραφικό και υψομετρικό διάγραμμα, κλίμακας 1:1000 το οποίο συντάχθηκε από τον Πολιτικό Μηχανικό Θεοχάρη Βουτσινά σε μία (1) πινακίδα, ελέγχθηκε για την ακρίβεια της αποτύπωσης στις 13.7.2004 από τον Μπέλλο Ευάγγελο Πολ. Μηχανικό ΤΥΔΚ Λευκάδας και θεωρήθηκε την ίδια ημερομηνία από τον Κυριάκο Προκοπίου Πολιτικό Μηχανικό Προϊστάμενο ΤΥΔΚ Λευκάδας.

Στο τοπογραφικό αυτό διάγραμμα, καθορίσθηκε η οριογραμμή του αιγιαλού με κόκκινη συνεχή πολυγωνική γραμμή με στοιχεία K1, K2,.....,K15, K16, K19A, K20, K21, K22.

Η οριογραμμή της παραλίας με κίτρινη συνεχή πολυγωνική γραμμή με στοιχεία Π1, Π2,.....έως Π18.

Αποφαίνεται ότι δεν υφίσταται παλαιός αιγιαλός.

Η ζώνη παραλίας έχει σταθερό πλάτος 10 μέτρα για να εξυπηρετούνται οι σκοποί του άρθρου 1 παρ. 2 του Ν. 2971/2001.

Δεν υπάρχουν κτίσματα εντός του αιγιαλού και της ζώνης παραλίας.

Η απόφαση αυτή μαζί με την έκθεση της Επιτροπής και το τοπογραφικό διάγραμμα, να δημοσιευθούν στην Εφημερίδα της Κυβερνήσεως.

Κέρκυρα, 1 Μαρτίου 2005

Ο Γενικός Γραμματέας Περιφέρειας
ΣΩΤΗΡΙΟΣ Θ. ΒΟΣΔΟΥ

ΕΚΘΕΣΗ

Επιτροπής καθορισμού των ορίων αιγιαλού και παραλίας του άρθρου 3 του Ν. 2971/2001, για τον καθορισμό των ορίων αιγιαλού και παραλίας στην Κοινότητα Καστού στη θέση «Ποδάρη».

Ενδιαφερόμενοι: Ανδρέας Πανταζάτος

Στην Λευκάδα σήμερα στις 16.7.2004 οι υπογεγραμμένοι:

1. Βασιλική Πάλμου, Προϊσταμένη Κτηματικής Υπηρεσίας του Δημοσίου, ως πρόεδρος.

2. Κυριάκος Προκοπίου, Προϊστάμενος Τ.Υ.Δ.Κ. Λευκάδας.

3. Νικόλαος Ζωγάκης, Λιμενάρχης Λευκάδας.

4. Ευάγγελος Μοσχονάς, Προϊστάμενος Τμήματος Πολεοδομίας Λευκάδας.

5. Αλέκος Γιαννακόπουλος αντί του Διευθυντή Περιβάλλοντος και Χωροταξίας Περιφέρειας Ιονίων Νήσων.

Αποτελούντες την επιτροπή καθορισμού των ορίων αιγιαλού και παραλίας δυνάμει του άρθρου 3 του Ν. 2971/2001, μεταβήκαμε επί τόπου στην προαναφερόμενη περιοχή στις 16.7.2004 και

Αφού λάβαμε υπόψη:

1. Την υπ' αριθμ. 647/1.6.2004 αίτηση του Ανδρέα Πανταζάτου, με την οποία ζητά τον καθορισμό αιγιαλού. παραλίας στη θέση «Ποδάρη» της Κοινότητας Καστού.

2. Το από τον Μάρτιο 2004 τοπογραφικό διάγραμμα με κλίμακα 1:1000 του Πολιτικού Μηχανικού Θεοχάρη Βουτσινά για τον καθορισμό των ορίων αιγιαλού και παραλίας ηλεγμένο για την ακρίβεια της αποτύπωσης από τον Ευάγγελο Μπέλλο, Πολιτικό Μηχανικό Τ.Υ.Δ.Κ. και θεωρημένο από τον Κυριάκο Προκοπίου, Πολιτικό Μηχανικό, Προϊστάμενο Τ.Υ.Δ.Κ. όπως το άρθρο 4 του Ν. 2971/2001 ορίζει.

3. Τις λοιπές διατάξεις του Ν. 2971/2001 περί αιγιαλού και παραλίας και ειδικότερα τα άρθρα 5 και 9.

4. Τα στοιχεία καθορισμού αιγιαλού και παραλίας που προβλέπονται από το άρθρο 9 του Ν. 2971/2001 και ειδικότερα:

α) Τη γεωμορφολογία του εδάφους για την οποία αναλυτικά αναφέρεται ότι:

α1. Η μορφολογία της ακτής συνίσταται από βραχώδη πρανή μεγάλου πλάτους με ήπιες κλίσεις, και ανώμαλο ανάγλυφο.

α2. Της ακτής συνεχονται εκτάσεις λοφώδεις.ορεινές με έδαφος βραχώδες - ημιβραχώδες

α3. Το φυσικό όριο βλάστησης συνίσταται από πυκνή θαμνώδη φυσική βλάστηση.

β) Το γεγονός ότι στην περιοχή δεν υπάρχουν παράκτιοι φυσικοί πόροι.

γ) Το γεγονός ότι οι συνήθεις επικρατούντες άνεμοι στην ανωτέρω περιοχή είναι μέτριας έντασης Νότιοι-Νοτιοανατολικοί.

δ) τη μορφολογία του πυθμένα ο οποίος συνίσταται από βραχώδη ανώμαλη σύσταση και μεγάλα βάθη κοντά στην ακτή συνέπεια των οποίων η θραύση των κυμάτων συντελείται πάνω σε αυτή και ο κυματισμός καλύπτει κατά κανόνα μεγάλο εύρος ακτής προκειμένου να εκτονωθεί.

ε) Τον τομέα ανάπτυξης κυματισμού σε σχέση με το μέτωπο της ακτής, ότι δηλαδή πρόκειται για ακτή με μεγάλο ανάπτυγμα πελάγους που συμβάλλει στη δημιουργία μεγάλης έντασης κυματικού πεδίου.

στ) Την μη ύπαρξη τεχνικών έργων στην περιοχή.

ζ) Την μη ύπαρξη εγκεκριμένων χωροταξικών κατευθύνσεων και χρήσεων γης που επηρεάζουν την παράκτια ζώνη.

η) Την μη ύπαρξη καταγεγραμμένων δημοσίων κτημάτων κάθε κατηγορίας που βρίσκονται σε άμεση γειτνίαση με την παράκτια ζώνη με την επιφύλαξη παντός δικαιώματος του Ελληνικού Δημοσίου που θα προκύψει στο μέλλον.

θ) Την μη ύπαρξη κτηματολογίου.

ι) Την μη ύπαρξη ευπαθών οικοσυστημάτων και προστατευόμενων περιοχών, αποφασίζουμε:

Καθορίζουμε επί του ως άνω τοπογραφικού διαγράμματος :

1. Την οριογραμμή του αιγιαλού με κόκκινη συνεχή πολυγωνική γραμμή.

2. Την οριογραμμή παραλίας με κίτρινη συνεχή πολυγωνική γραμμή.

3. Δεν υφίσταται οριογραμμή παλαιού αιγιαλού.

4. Η οριογραμμή αιγιαλού απέχει σταθερά από την οριογραμμή παραλίας απόσταση 10 μ.

Αναλυτικότερα:

Οι κατωτέρω κορυφές εξαρτώνται απ' ευθείας από το κρατικό τριγωνομετρικό δίκτυο με συντεταγμένες του ΕΓΣΑ 87.

1. Ως οριογραμμή αιγιαλού ορίζεται η πολυγωνική των κορυφών Κ1, Κ2,.....,Κ15, Κ16, Κ19Α, Κ20, Κ21, Κ22 με τις συντεταγμένες που αναγράφονται στον πίνακα που ακολουθεί.

ΠΙΝΑΚΑΣ ΣΥΝΤΕΤΑΓΜΕΝΩΝ
ΚΟΡΥΦΩΝ ΑΙΓΙΑΛΟΥ

ΚΟΡΥΦΗ	Χ	Υ
Κ1	229308.99	4270961.05
Κ2	229288.43	4270877.54
Κ3	229286.39	4270864.70
Κ4	229292.07	4270817.81
Κ5	229293.31	4270771.45
Κ6	229282.40	4270766.69
Κ7	229240.75	4270689.89
Κ8	229223.93	4270611.57
Κ9	229234.57	4270533.78
Κ10	229256.06	4270447.06
Κ11	229350.54	4270230.33
Κ13	229371.89	4270222.61
Κ14	229385.46	4270319.98
Κ15	229427.54	4270369.84

ΚΟΡΥΦΗ	Χ	Υ
K16	229478.24	4270427.99
K19A	229545.94	4270615.77
K20	229587.28	4270582.24
K21	229617.19	4270560.35
K22	229667.31	4270544.35

2. Ως οριογραμμή της παραλίας ορίζεται η πολυγωνική των κορυφών Π1, Π2, Π3,... έως Π18 με τις συντεταγμένες που αναγράφονται στον πίνακα που ακολουθεί.

ΠΙΝΑΚΑΣ ΣΥΝΤΕΤΑΓΜΕΝΩΝ
ΚΟΡΥΦΩΝ ΠΑΡΑΛΙΑΣ


ΚΟΡΥΦΗ	Χ	Υ
Π1	229319.37	4270961.39
Π2	229298.24	4270875.56
Π3	229296.48	4270864.51
Π4	229302.05	4270818.54
Π5	229303.49	4270764.94
Π6	229289.55	4270758.90
Π7	229250.22	4270686.39


ΚΟΡΥΦΗ	Χ	Υ
Π8	229234.07	4270611.19
Π9	229244.40	4270535.66
Π10	229265.56	4270450.29
Π11	229362.52	4270227.87
Π12	229375.96	4271324.23
Π13	229419.95	4270376.36
Π14	229469.47	4270433.15
Π15	229541.30	4270632.41
Π16	229593.38	4270590.16
Π17	229621.78	4270569.38
Π18	229673.69	4270552.81


Λευκάδα, 16 Ιουλίου 2004

Η Επιτροπή

ΒΑΣΙΛΙΚΗ ΠΑΛΜΟΥ ΚΥΡΙΑΚΟΣ ΠΡΟΚΟΠΙΟΥ
ΝΙΚΟΛΑΟΣ ΖΩΓΑΚΗΣ ΕΥΑΓΓΕΛΟΣ ΜΟΣΧΟΝΑΣ
ΑΛΕΚΟΣ ΓΙΑΝΝΑΚΟΠΟΥΛΟΣ

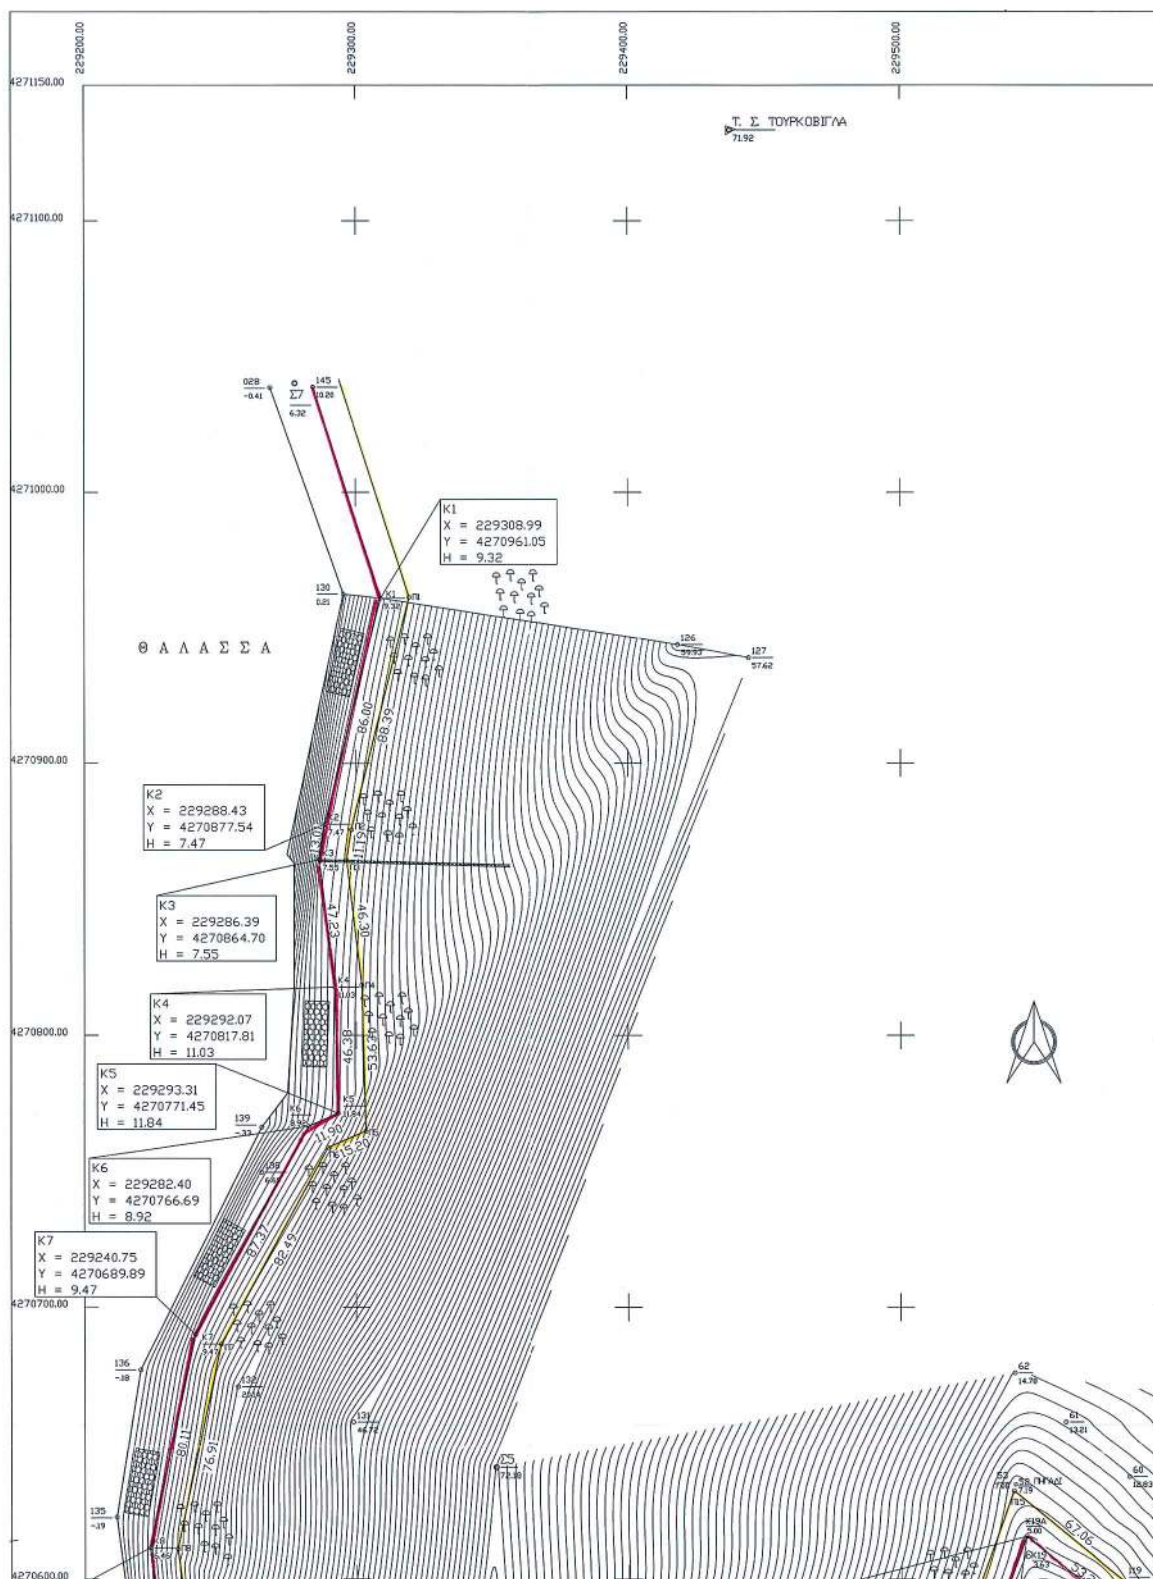

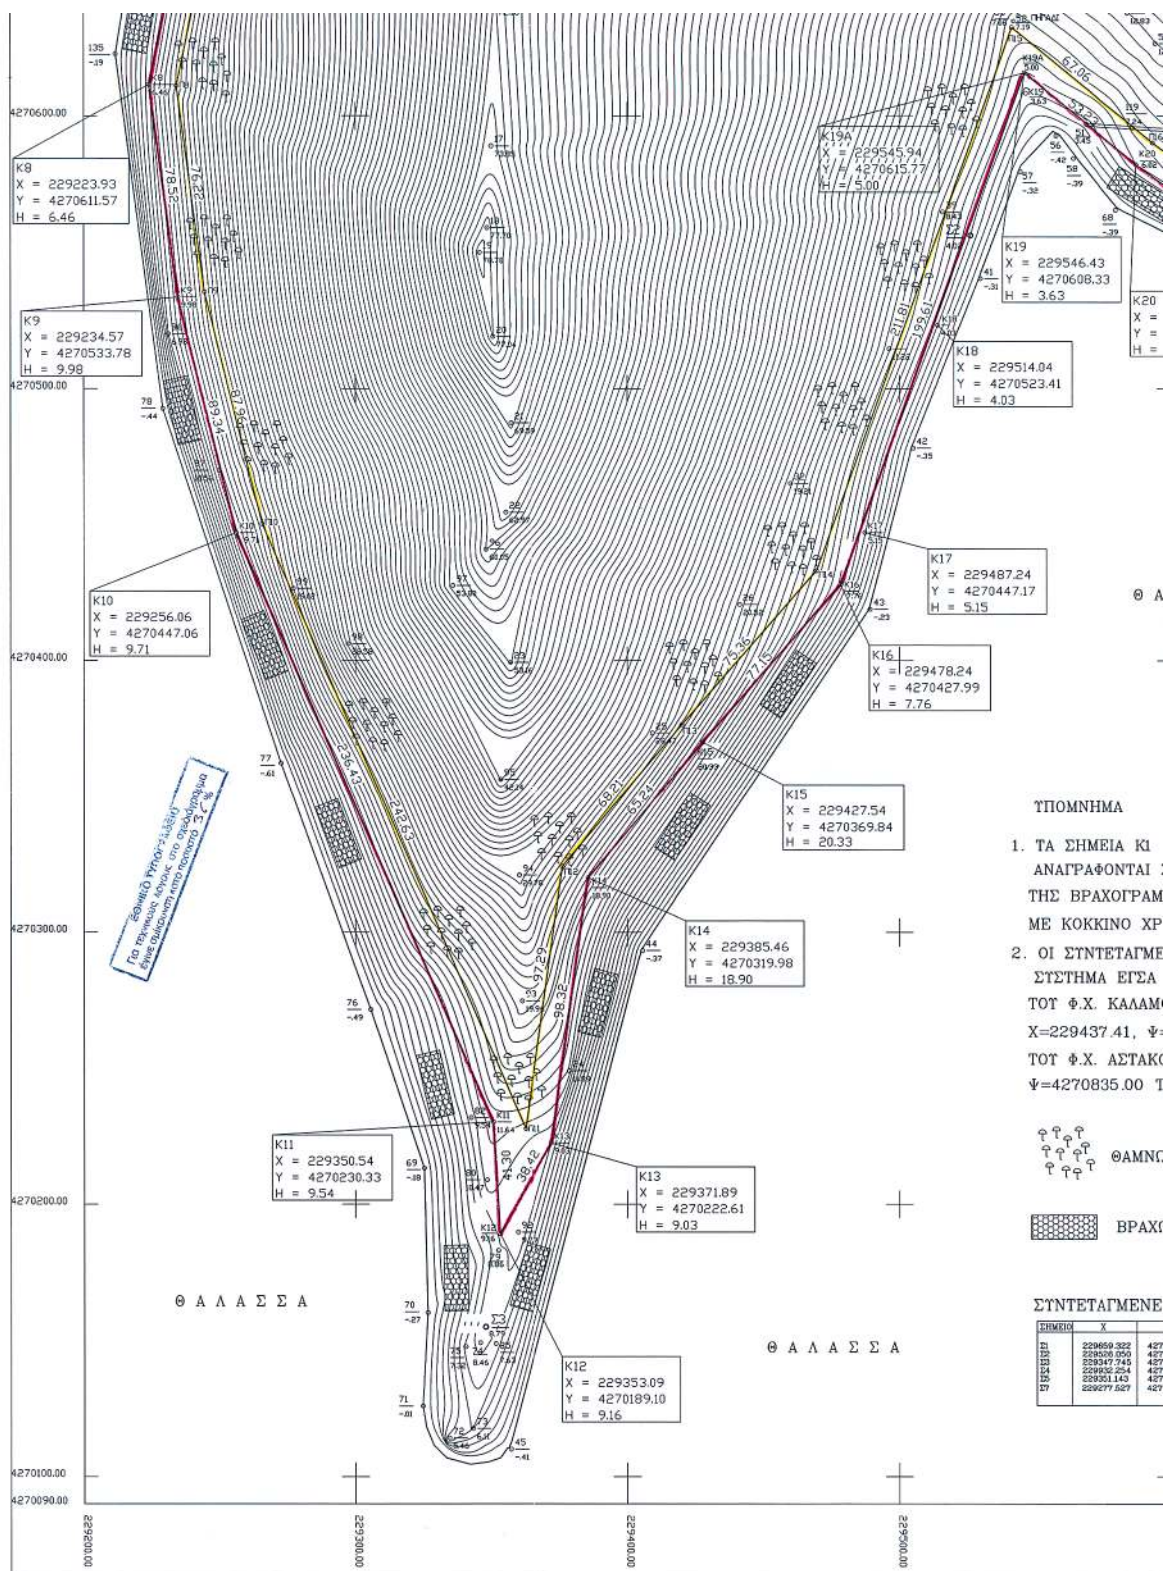

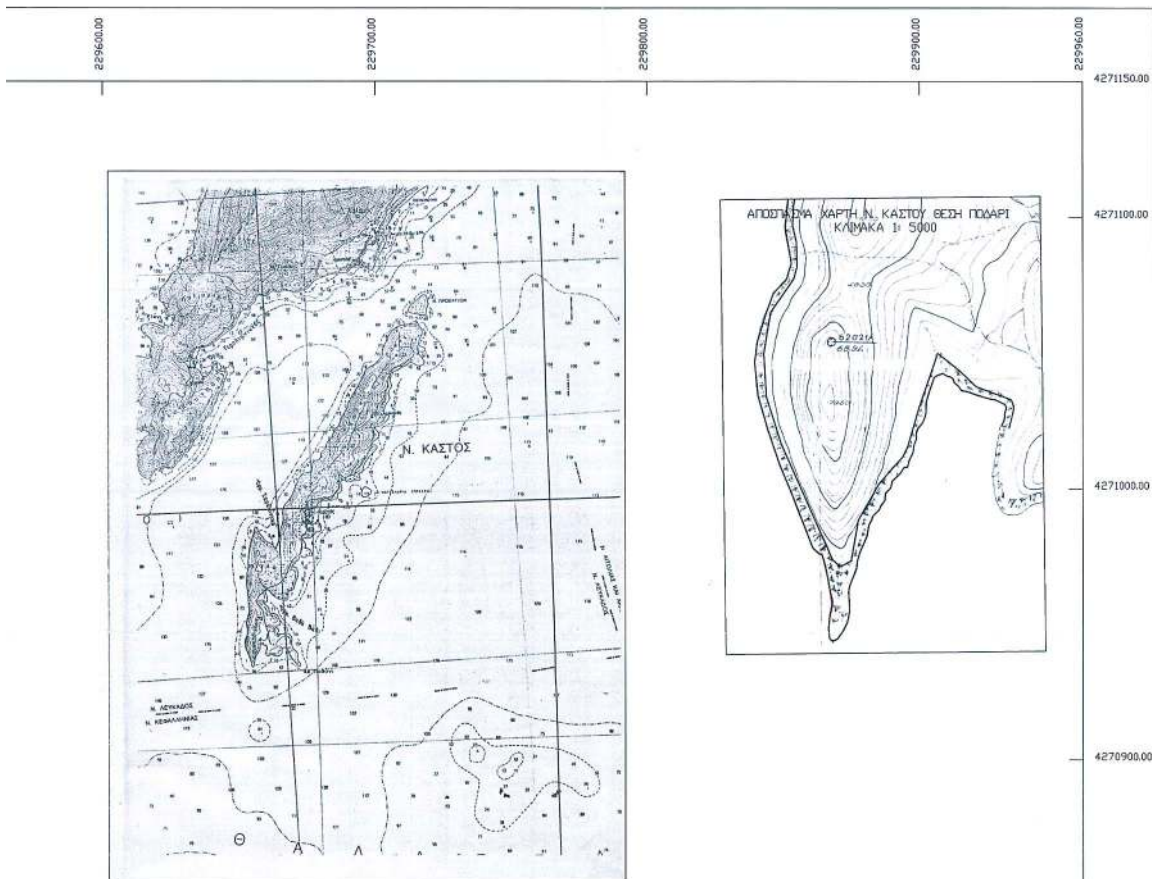


ΠΙΝΑΚΑΣ ΣΥΝΤΕΤΑΓΜΕΝΩΝ ΚΟΡΤΦΩΝ ΟΡΙΟΓΡΑΜΜΩΝ

ΠΑΡΑΛΙΑΣ

ΑΙΓΙΑΛΟΥ

ΣΗΜΕΙΟ	X	Y	ΣΗΜΕΙΟ	X	Y

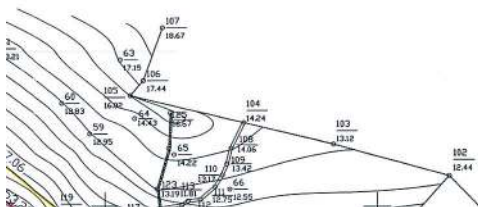

ΠΕΡΙΦΕΡΕΙΑ ΙΟΝΙΩΝ ΝΗΣΩΝ
 ΓΡΑΦΕΙΟ ΠΕΡΙΦΑΝΤΩΣ & ΧΩΡΟΤΕΛΕΙΑΣ
 Αριθμός υπ. 2300/11.3.05
 Αρμόδια Γεν. Γραμματέας Π.Ι.Ν.
 1-3-05
 Ο Διευτ. ΠΕΧΟ

Ιωάννης Χαλπίτης
 Μεταφ. υπ.

ΕΣΦΗΜΕΡΙΣ

Ημερομηνία έκδοσης: 11.3.05

Σ4
18.80

ΕΘΝΙΚΟ ΤΥΠΟΓΡΑΦΕΙΟ**ΕΦΗΜΕΡΙΔΑ ΤΗΣ ΚΥΒΕΡΝΗΣΕΩΣ**

ΚΑΠΟΔΙΣΤΡΙΟΥ 34 * ΑΘΗΝΑ 104 32 * FAX 210 52 21 004
ΗΛΕΚΤΡΟΝΙΚΗ ΔΙΕΥΘΥΝΣΗ: <http://www.et.gr> – e-mail: webmaster@et.gr

Πληροφορίες Α.Ε. - Ε.Π.Ε. και λοιπών Φ.Ε.Κ.: 210 527 9000-4

Φωτοαντίγραφα παλαιών ΦΕΚ - ΒΙΒΛΙΟΘΗΚΗ - ΜΑΡΝΗ 8 - Τηλ. (210)8220885 - 8222924
Δωρεάν διάθεση τεύχους Προκηρύξεων ΑΣΕΠ αποκλειστικά από Μάρνη 8 & Περιφερειακά Γραφεία

ΠΕΡΙΦΕΡΕΙΑΚΑ ΓΡΑΦΕΙΑ ΠΩΛΗΣΗΣ Φ.Ε.Κ.

ΘΕΣΣΑΛΟΝΙΚΗ - Βασ. Όλγας 227	(2310) 423 956	ΛΑΡΙΣΑ - Διοικητήριο	(2410) 597449
ΠΕΙΡΑΙΑΣ - Ευριπίδου 63	(210) 413 5228	ΚΕΡΚΥΡΑ - Σαμαρά 13	(26610) 89 122
ΠΑΤΡΑ - Κορίνθου 327	(2610) 638 109		(26610) 89 105
	(2610) 638 110	ΗΡΑΚΛΕΙΟ - Πεδιάδος 2	(2810) 300 781
ΙΩΑΝΝΙΝΑ - Διοικητήριο	(26510) 87215	ΛΕΣΒΟΣ - Πλ.Κωνσταντινουπόλεως 1	(22510) 46 654
ΚΟΜΟΤΗΝΗ - Δημοκρατίας 1	(25310) 22 858		(22510) 47 533

ΤΙΜΗ ΠΩΛΗΣΗΣ ΦΥΛΛΩΝ ΕΦΗΜΕΡΙΔΟΣ ΤΗΣ ΚΥΒΕΡΝΗΣΕΩΣ**Σε έντυπη μορφή:**

- Για τα ΦΕΚ από 1 μέχρι 16 σελίδες σε 1 ευρώ, προσαυξανόμενη κατά 0,20 ευρώ για κάθε επιπλέον οκτασέλιδο ή μέρος αυτού.
- Για τα φωτοαντίγραφα ΦΕΚ σε 0,15 ευρώ ανά σελίδα.

Σε μορφή CD:

Τεύχος	Περίοδος	EURO	Τεύχος	Περίοδος	EURO
Α'	Ετήσιο	150	Αναπτυξιακών Πράξεων	Ετήσιο	50
Α	3μηνιαίο	40	Ν.Π.Δ.Δ.	Ετήσιο	50
Α'	Μηνιαίο	15	Παράρτημα	Ετήσιο	50
Β'	Ετήσιο	300	Εμπορικής και Βιομηχανικής Ιδιοκτησίας	Ετήσιο	100
Β'	3μηνιαίο	80	Ανωτάτου Ειδικού Δικαστηρίου	Ετήσιο	5
Β'	Μηνιαίο	30	Διακηρύξεων Δημοσίων Συμβάσεων	Ετήσιο	200
Γ	Ετήσιο	50	Διακηρύξεων Δημοσίων Συμβάσεων	Εβδομαδιαίο	5
Δ'	Ετήσιο	220	Α.Ε. & Ε.Π.Ε	Μηνιαίο	100
Δ'	3μηνιαίο	60			

- Η τιμή πώλησης μεμονωμένων Φ.Ε.Κ ειδικού ενδιαφέροντος σε μορφή cd-rom και μέχρι 100 σελίδες σε 5 ευρώ προσαυξανόμενη κατά 1 ευρώ ανά 50 σελίδες.
- Η τιμή πώλησης σε μορφή cd-rom δημοσιευμάτων μιας εταιρείας στο τεύχος Α.Ε. και Ε.Π.Ε. σε 5 ευρώ ανά έτος.

ΠΑΡΑΓΓΕΛΙΑ ΚΑΙ ΑΠΟΣΤΟΛΗ Φ.Ε.Κ. : τηλεφωνικά : 210 - 4071010, fax : 210 - 4071010 internet : <http://www.et.gr>.

ΕΤΗΣΙΕΣ ΣΥΝΔΡΟΜΕΣ Φ.Ε.Κ.

	Σε έντυπη μορφή	Από το Internet
Α' (Νόμοι, Π.Δ., Συμβάσεις κτλ.)	225 €	190 €
Β' (Υπουργικές αποφάσεις κτλ.)	320 €	225 €
Γ' (Διορισμοί, απολύσεις κτλ. Δημ. Υπαλλήλων)	65 €	ΔΩΡΕΑΝ
Δ' (Απαλλοτριώσεις, πολεοδομία κτλ.)	320 €	160 €
Αναπτυξιακών Πράξεων και Συμβάσεων (Τ.Α.Π.Σ.)	160 €	95 €
Ν.Π.Δ.Δ. (Διορισμοί κτλ. προσωπικού Ν.Π.Δ.Δ.)	65 €	ΔΩΡΕΑΝ
Παράρτημα (Προκηρύξεις θέσεων ΔΕΠ κτλ.)	33 €	ΔΩΡΕΑΝ
Δελτίο Εμπορικής και Βιομ/κής Ιδιοκτησίας (Δ.Ε.Β.Ι.)	65 €	33 €
Ανωτάτου Ειδικού Δικαστηρίου (Α.Ε.Δ.)	10 €	ΔΩΡΕΑΝ
Ανωνύμων Εταιρειών & Ε.Π.Ε.	2.250 €	645 €
Διακηρύξεων Δημοσίων Συμβάσεων (Δ.Δ.Σ.)	225 €	95 €
Πρώτο (Α'), Δεύτερο (Β') και Τέταρτο (Δ')	-	450 €

- Το τεύχος του ΑΣΕΠ (έντυπη μορφή) θα αποστέλλεται σε συνδρομητές με την επιβάρυνση των 70 ευρώ, ποσό το οποίο αφορά ταχυδρομικά έξοδα.
- Για την παροχή δικαιώματος ηλεκτρονικής πρόσβασης σε Φ.Ε.Κ. προηγούμενων ετών και συγκεκριμένα στα τεύχη Α', Β', Δ', Αναπτυξιακών Πράξεων & Συμβάσεων, Δελτίο Εμπορικής και Βιομηχανικής Ιδιοκτησίας και Διακηρύξεων Δημοσίων Συμβάσεων, η τιμή προσαυξάνεται πέραν του ποσού της ετήσιας συνδρομής έτους 2005, κατά 25 ευρώ ανά έτος παλαιότητας και ανά τεύχος, για δε το τεύχος Α.Ε. & Ε.Π.Ε., κατά 30 ευρώ.

* Οι συνδρομές του εσωτερικού προπληρώνονται στις ΔΟΥ (το ποσό συνδρομής καταβάλλεται στον κωδικό αριθμό εσόδων ΚΑΕ 2531 και το ποσό υπέρ ΤΑΠΕΤ (5% του ποσού της συνδρομής) στον κωδικό αριθμό εσόδων ΚΑΕ 3512). Το πρωτότυπο αποδεικτικό είσπραξης (διπλότυπο) θα πρέπει να αποστέλλεται ή να κατατίθεται στην αρμόδια Υπηρεσία του Εθνικού Τυπογραφείου.

* Η πληρωμή του υπέρ ΤΑΠΕΤ ποσού που αντιστοιχεί σε συνδρομές, εισπράττεται και από τις ΔΟΥ.

* Οι συνδρομητές του εξωτερικού έχουν τη δυνατότητα λήψης των δημοσιευμάτων μέσω internet, με την καταβολή των αντίστοιχων ποσών συνδρομής και ΤΑΠΕΤ.

* Οι Νομαρχιακές Αυτοδιοικήσεις, οι Δήμοι, οι Κοινοότητες ως και οι επιχειρήσεις αυτών πληρώνουν το μισό χρηματικό ποσό της συνδρομής και ολόκληρο το ποσό υπέρ του ΤΑΠΕΤ.

* Η συνδρομή ισχύει για ένα ημερολογιακό έτος. Δεν εγγράφονται συνδρομητές για μικρότερο χρονικό διάστημα.

* Η εγγραφή ή ανανέωση της συνδρομής πραγματοποιείται το αργότερο μέχρι την 31ην Δεκεμβρίου κάθε έτους.

* Αντίγραφα διπλοτύπων, ταχυδρομικές επιταγές και χρηματικά γραμμάτια δεν γίνονται δεκτά.

Οι υπηρεσίες εξυπηρέτησης των πολιτών λειτουργούν καθημερινά από 08.00' έως 13.00'