



ΕΦΗΜΕΡΙΣ ΤΗΣ ΚΥΒΕΡΝΗΣΕΩΣ

ΤΗΣ ΕΛΛΗΝΙΚΗΣ ΔΗΜΟΚΡΑΤΙΑΣ

ΤΕΥΧΟΣ ΤΕΤΑΡΤΟ

Αρ. Φύλλου 556

20 Οκτωβρίου 2010

ΠΕΡΙΕΧΟΜΕΝΑ

ΑΠΟΦΑΣΕΙΣ

- Έγκριση καθορισμού οριογραμμής ρέματος στη θέση
«Λακκιά -Κεραμεία» του Δήμου Αγίου Μηνά του
Νομού Χίου..... 1
- Κήρυξη ως αναδασωτέας δασικής έκτασης, εμβαδού
(14.155,00) τ.μ., στη θέση «Λυκοτρύπι», περιοχή
Κάτω Βερβένων Τ.Δ. Βερβένων Δήμου Βόρειας
Κυνουρίας Ν. Αρκαδίας..... 2

ΑΠΟΦΑΣΕΙΣ

- Αριθμ. 20363/244 (1)
Έγκριση καθορισμού οριογραμμής ρέματος στη θέση
«Λακκιά -Κεραμεία» του Δήμου Αγίου Μηνά του Νο-
μού Χίου.

Η ΓΕΝΙΚΗ ΓΡΑΜΜΑΤΕΑΣ ΠΕΡΙΦΕΡΕΙΑΣ
ΒΟΡΕΙΟΥ ΑΙΓΑΙΟΥ

Έχοντας υπόψη:

1. Τον Ν. 3200/1955 «περί διοικητικής αποκέντρωσης», όπως τροποποιήθηκε και συμπληρώθηκε μεταγενέστερα.
2. Τις διατάξεις του Π.Δ. 39/1983 «περί εκτελέσεως μεταβίβασης αρμοδιοτήτων του Υπουργείου Δημοσίων Έργων στις Περιφερειακές Υπηρεσίες».
3. Τις διατάξεις του άρθρου 66 του Ν. 1622/1986 «περί Τοπικής Αυτοδιοίκησης, Περιφερειακής Ανάπτυξης και δημοκρατικού προγραμματισμού» όπως αντικαταστάθηκαν με τις διατάξεις της παρ.5 του άρθρου 33 του Ν. 1832/1989.
4. Τις διατάξεις του Ν. 2503/1997 «Διοίκηση, οργάνωση, στελέχωση της Περιφέρειας, ρύθμιση θεμάτων για την Τοπική Αυτοδιοίκηση και άλλες διατάξεις».
5. Την 33/1998 εγκύκλιο του ΥΠΕΧΩΔΕ «Αστυνόμευση ρεμάτων και συντήρηση αντιπλημμυρικών έργων».

6. Τον Ν. 3010/2002 «Εναρμόνιση του Ν. 1650/1988 με τις Οδηγίες 97/11 Ε.Ε. και 96/61 Ε.Ε., διαδικασία οριοθέτησης και ρυθμίσεις θεμάτων για τα υδατορέματα και άλλες διατάξεις» ιδίως το άρθρο 5 αυτού.

7. Το υπ' αριθμ. 211/10/03-6-2010 έγγραφο της Δ.Τ.Υ.Ν.Α. Χίου με το οποίο υποβλήθηκε στην Υπηρεσία μας ο φάκελος της εν λόγω οριοθέτησης.

8. Την μελέτη οριοθέτησης που περιλαμβάνει: την τεχνική έκθεση με τον έλεγχο των διατομών και τους υδραυλικούς υπολογισμούς, την τοπογραφική αποτύπωση του ρέματος σε κλίμακα 1:200 και τη λεκάνη απορροής, όπως αυτά συντάχθηκαν από τον Πολιτικό Μηχανικό Παναγιώτη Χαβιάρα και θεωρήθηκαν από την Δ.Τ.Υ.Ν.Α. Χίου και αφορούν στο τμήμα του ρέματος που βρίσκεται στη θέση «Λακκιά - Κεραμεία» του Δήμου Αγίου Μηνά.

9. Το απόσπασμα του πρακτικού της υπ' αριθμ. 5/22-3-2010 απόφασης του Δημοτικού Συμβουλίου του Δήμου Αγίου Μηνά Ν. Χίου, σύμφωνα με την οποία αποφασίζει και εγκρίνει τις καθορισθείσες οριογραμμές ρέματος, στη θέση «Λακκιά - Κεραμεία» όπως αυτή αποτυπώνεται με κόκκινη γραμμή, αποφασίζουμε:


Εγκρίνει τον καθορισμό των οριογραμμών τμήματος ρέματος, στη θέση «Λακκιά - Κεραμεία» του Δήμου Αγίου Μηνά Χίου, όπως σημειώνεται με κόκκινη γραμμή στο τοπογραφικό διάγραμμα που συνέταξε ο πολιτικός μηχανικός Χαβιάρας Παναγιώτης, ελέγχθηκε και θεωρήθηκε στις 24-2-2010 από τη Δ.Τ.Υ.Ν.Α. Χίου, σύμφωνα με τα στοιχεία της μελέτης.


Όπου απαιτούνται τμηματικά έργα διευθέτησης, πριν την κατασκευή αυτών, πρέπει να ληφθούν οι κατά νόμο εγκρίσεις και αδειοδοτήσεις.

Η απόφαση αυτή να δημοσιευθεί στην Εφημερίδα της Κυβερνήσεως.

Μυτιλήνη, 5 Οκτωβρίου 2010

Η Γενική Γραμματέας Περιφέρειας
ΣΟΦΙΑ ΘΕΟΛΟΓΙΤΟΥ

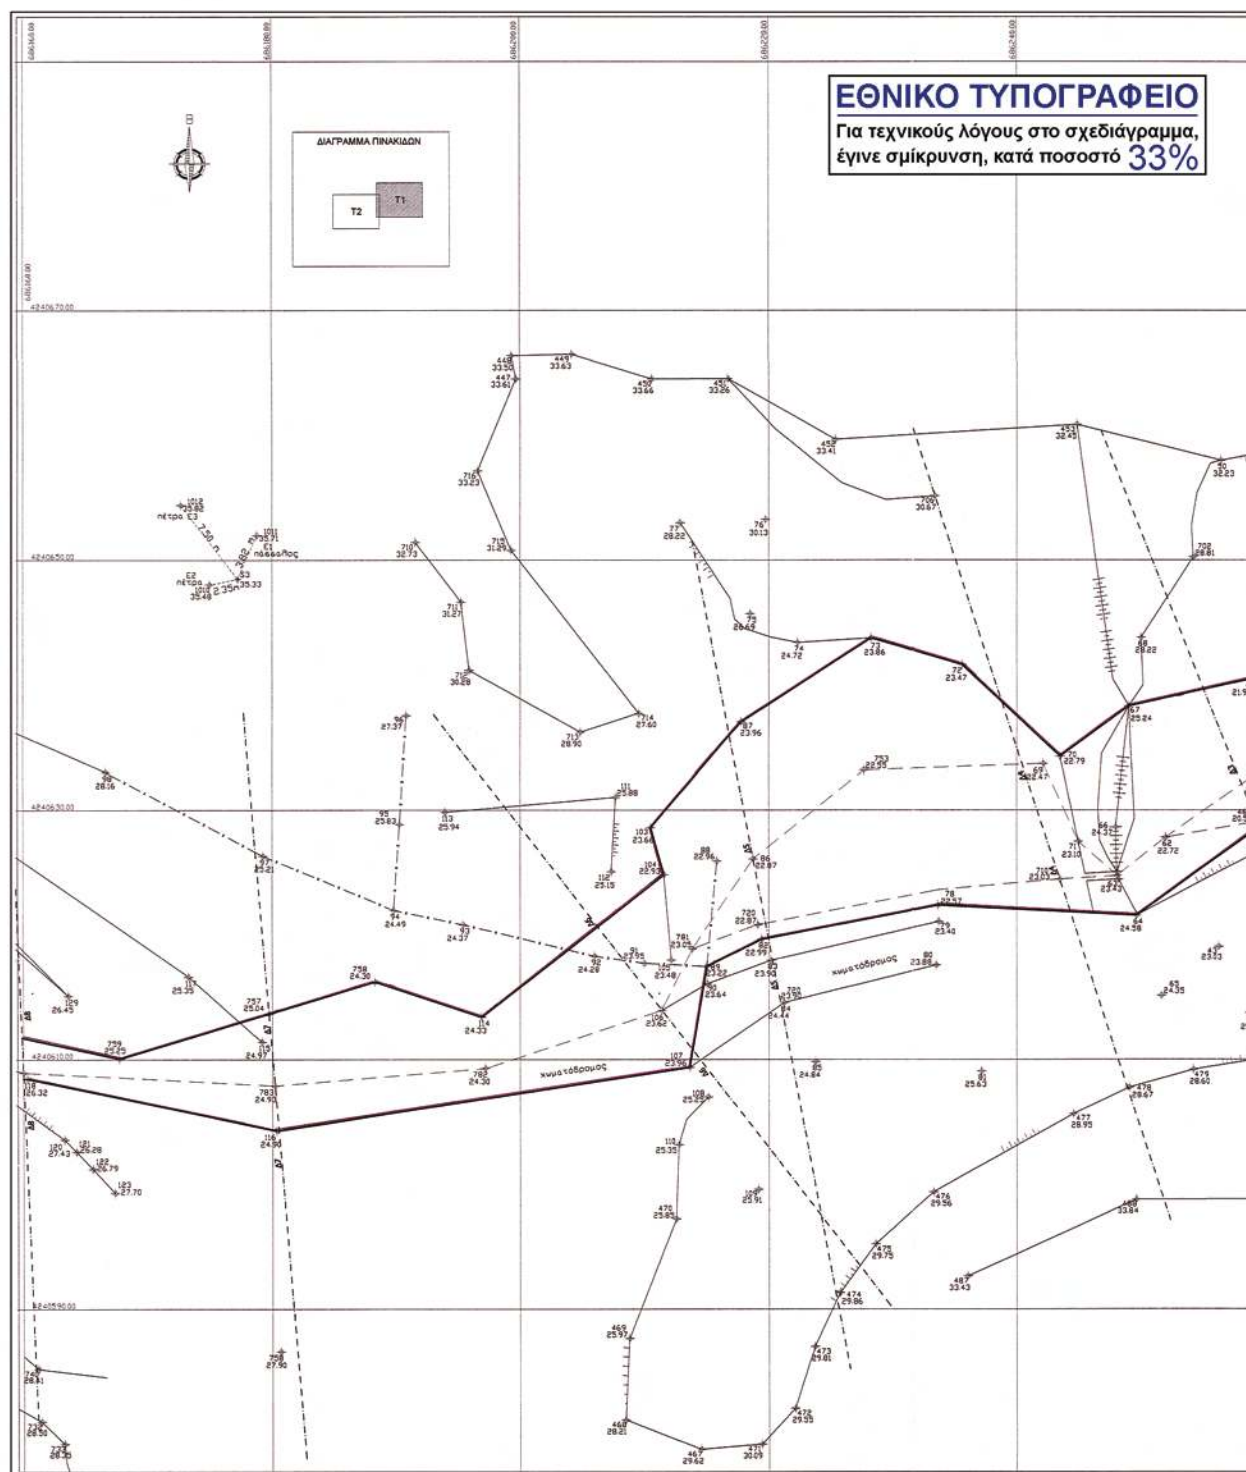

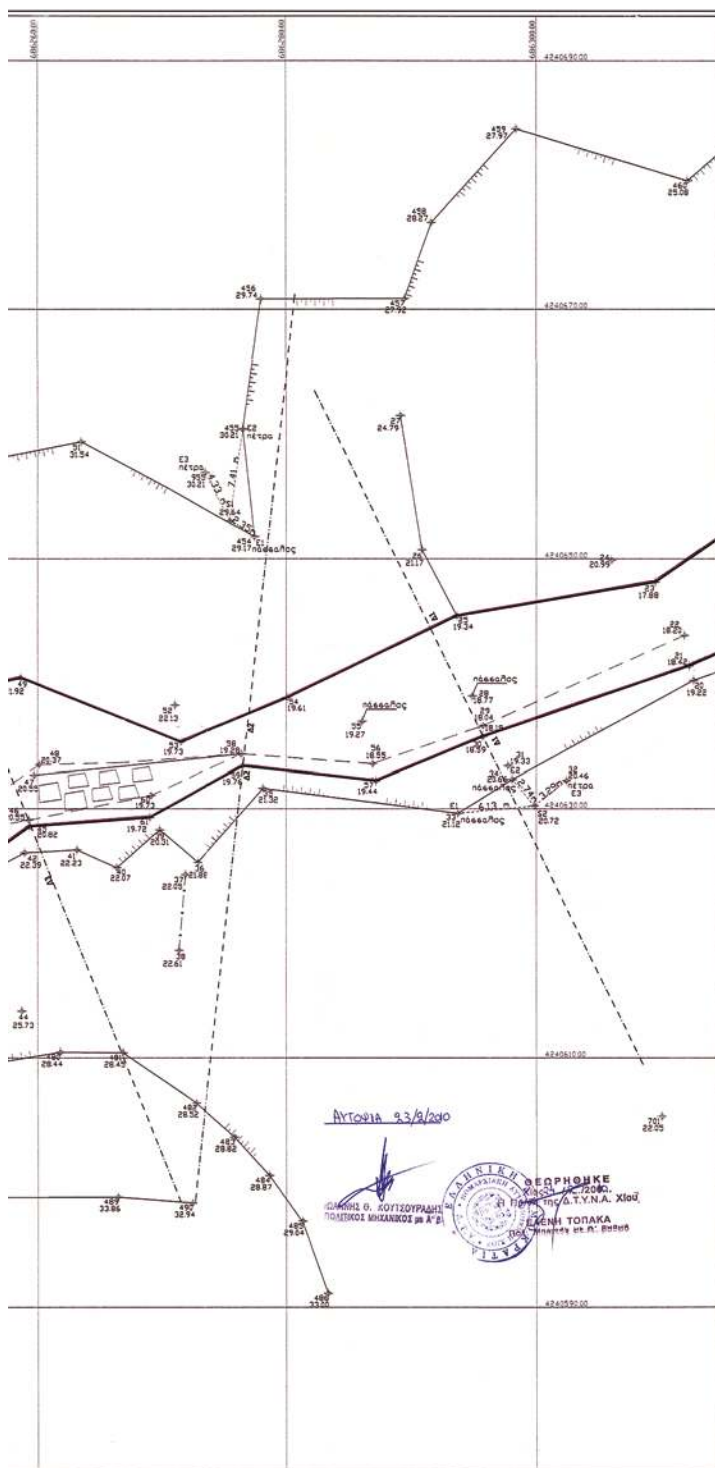ΣΥΝΤΕΤΑΓΜΕΝΕΣ ΚΟΡΥΦΕΣ ΠΡΟΓΡΑΜΜΗΣ ΠΕΜΑΤΟΣ


ΕΡΓΟ : Μελέτη καθορισμού οριογραμμής ρέματος

ΘΕΣΗ : Λακκιά-Κεραμεία-Δ.Δ Θυμιανών
Δήμος Αγ.Μηνά

ΜΕΛΕΤΗΤΕΣ: Παναγιώτης Χαβιάρας πολ. μηχανικός

TITAOΣ IXEΔIOY

ΟΡΙΖΟΝΤΙΟΓΡΑΦΙΑ ΡΕΜΑΤΟΣ

KAIMAKA

1 : 200

HMEPOMHNA

ΣΕΠΤΕΜΒΡΙΟΣ 2009

APIO. IXEΔIOY

T-1

ΚΩΔΙΚΟΣ

ΕΛΕΓΧΘΗΚΕ
Ο ΕΠΙΣΤΗΜΩΝ ΜΗΧΑΝΙΚΟΣ
ΜΑΡΚΟΣ Κ. ΓΕΡΑΖΟΥΝΗΣ


ΜΑΡΚΟΣ Κ. ΓΕΡΑΖΟΥΝΗΣ


ΘΕΩΡΗΘΗΚΕ



ΠΑΝΑΓΙΩΤΗΣ Ι. ΧΑΒΙΑΡΑΣ
ΔΙΔΑΚΤΗΣ, ΠΟΛΙΤΙΚΟΣ ΜΗΧΑΝΙΚΟΣ
ΠΑΝΕΠΙΣΤΗΜΙΟΥ ΠΑΤΡΩΝ
ΜΕΛΟΣ Τ.Ε.Ε. - ΑΡΙΘΜΟΣ ΜΗΤΡΩΟΥ 28738
ΜΗΧΑΔΕΩΝ 15 - ΧΙΟΣ
ΤΗΛ. 02710 22108 & 02710 41120

THA. 02710 22108 & 02710 41120

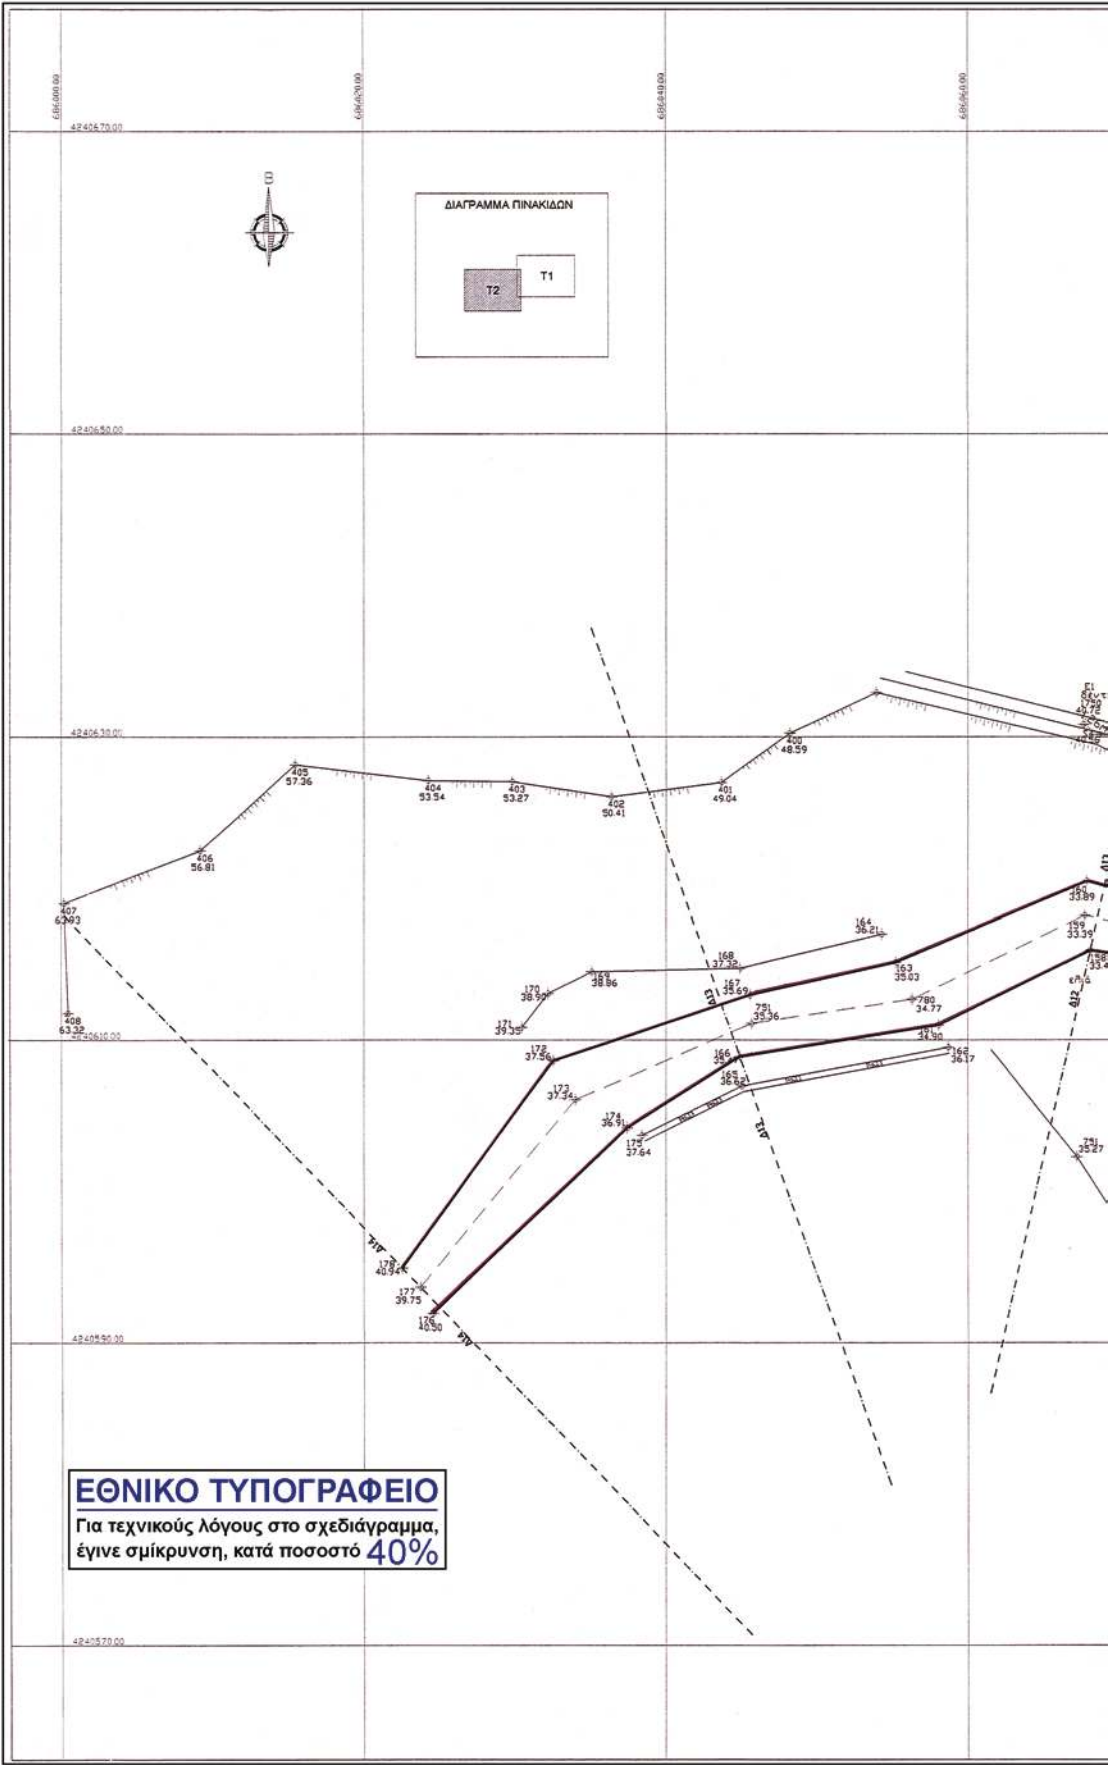

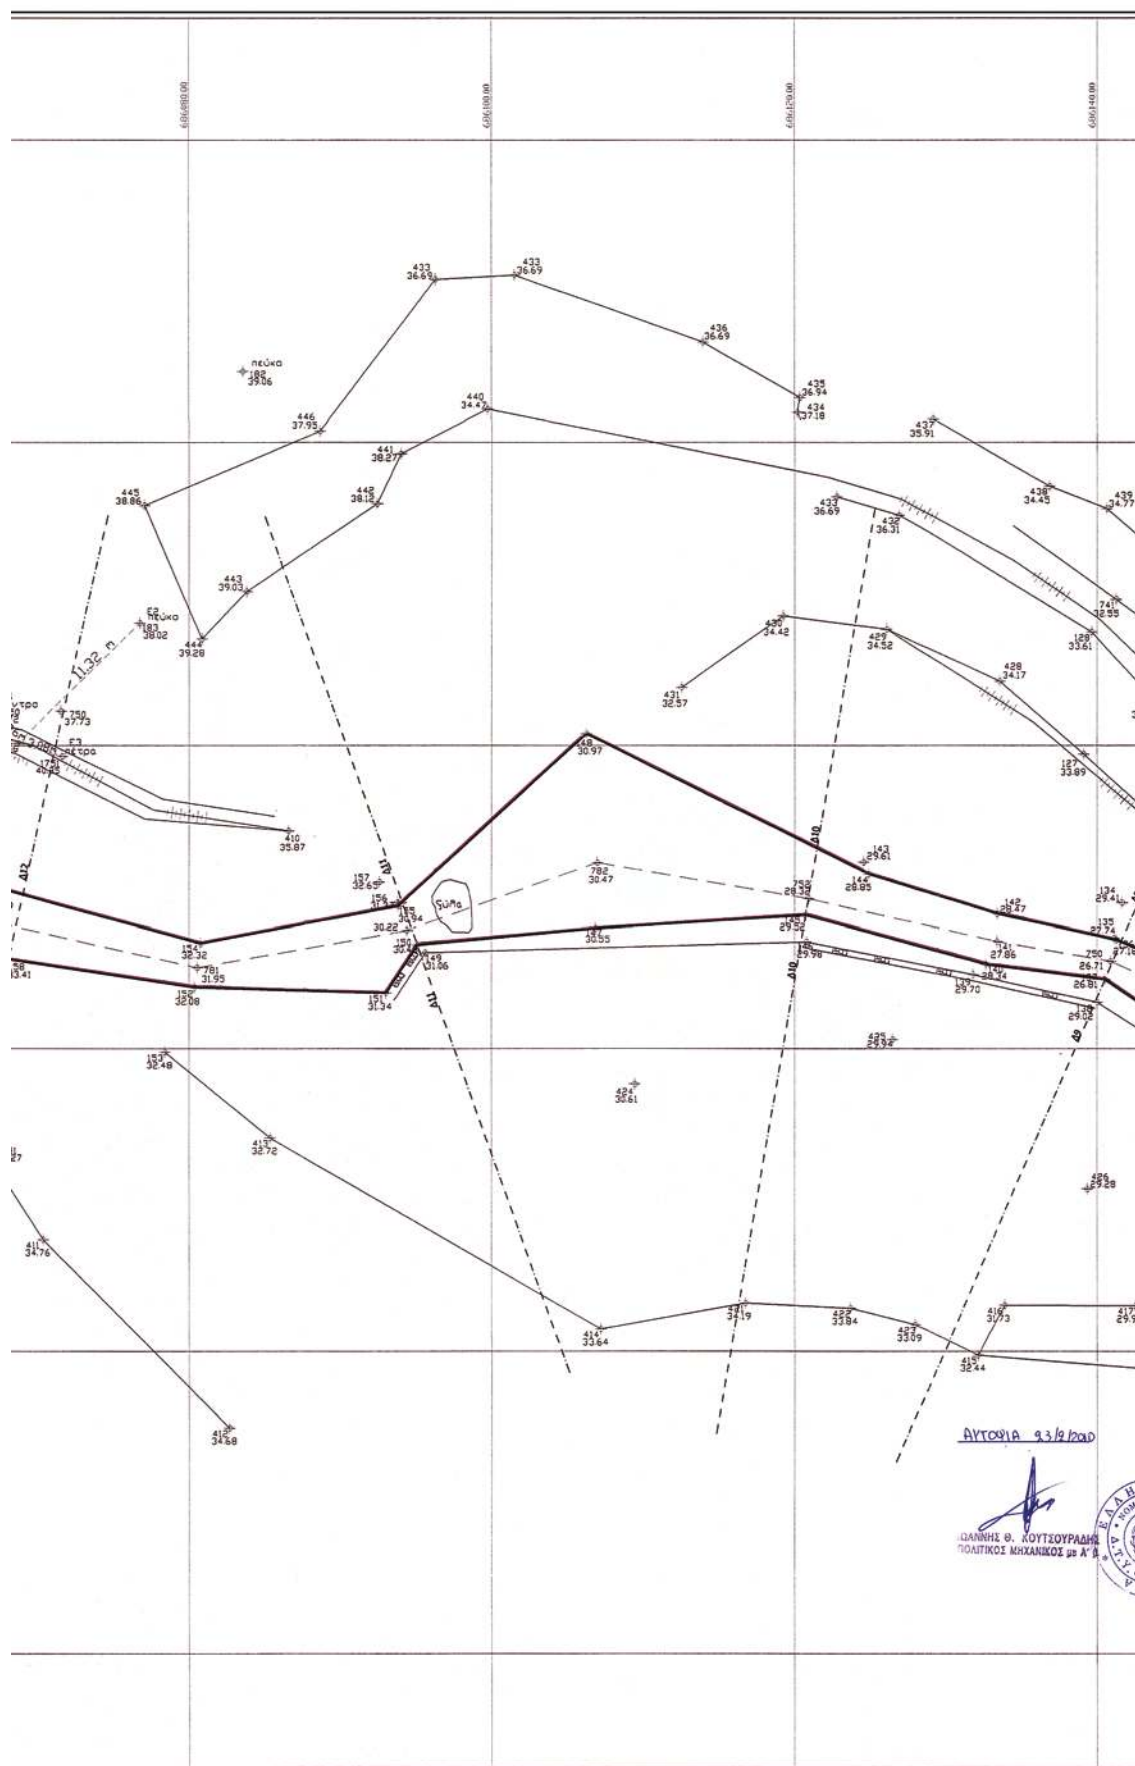

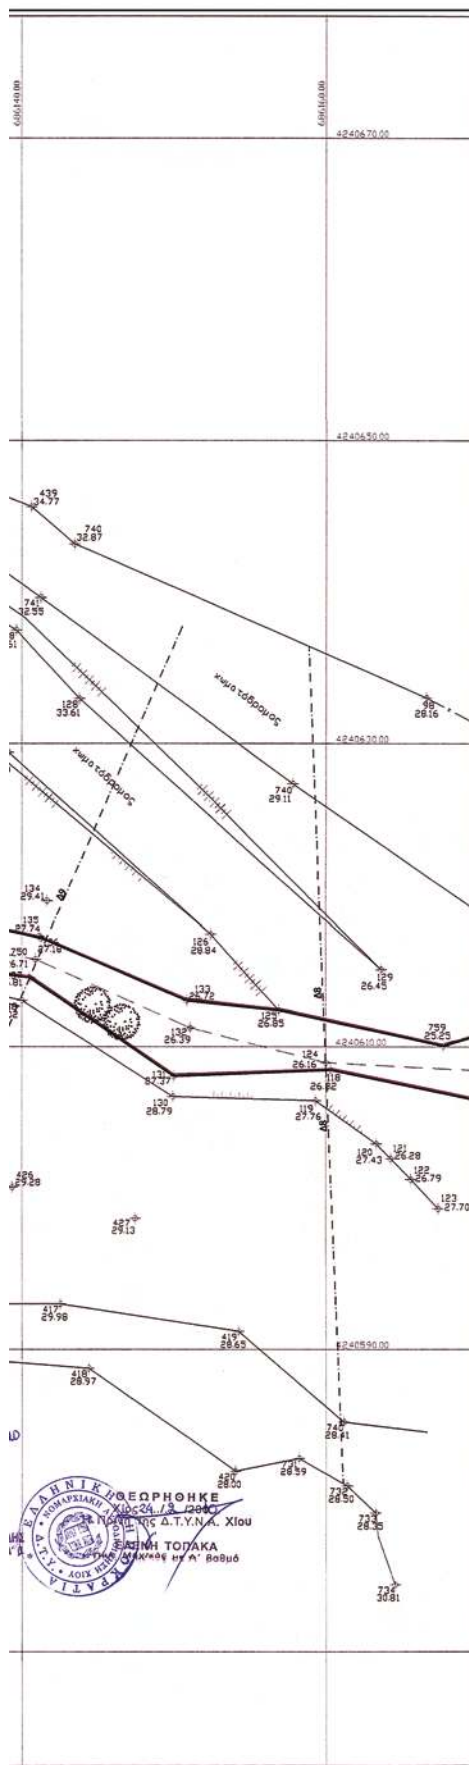

ΣΥΝΤΕΤΑΓΜΕΝΕΣ ΚΟΡΥΦΩΝ ΟΡΙΟΓΡΑΜΜΗΣ ΡΕΜΑΤΟΣ

ΑΡΙΣΤΕΡΗ ΠΛΕΥΡΑ			ΔΕΞΙΑ ΠΛΕΥΡΑ		
Α/Α Σημείου	X	Y	Α/Α Σημείου	X	Y
21	686312.17	4240641.43	23	686309.48	4240648.14
30	686295.70	4240635.76	25	686293.64	4240645.43
57	686287.19	4240632.22	54	686280.05	4240638.88
59	686276.52	4240633.41	53	686271.51	4240635.32
61	686269.00	4240629.29	49	686258.62	4240640.47
45	686259.37	4240628.57	67	686248.98	4240638.33
64	686249.61	4240621.56	70	686243.43	4240634.28
78	686233.68	4240622.37	72	686235.63	4240641.63
82	686219.44	4240619.65	73	686228.20	4240643.77
89	686215.05	4240617.46	87	686217.78	4240637.06
107	686213.66	4240609.37	103	686210.51	4240628.62
116	686180.33	4240604.29	104	686211.60	4240624.82
118	686160.32	4240608.46	114	686196.91	4240613.40
131	686150.00	4240608.05	758	686188.28	4240616.24
137	686140.52	4240614.57	757	686179.74	4240613.67
140	686132.64	4240615.58	759	686167.68	4240610.05
145	686125.72	4240618.81	125	686156.94	4240612.41
147	686106.81	4240617.93	123	686150.84	4240613.05
150	686095.08	4240616.84	126	686141.28	4240617.19
151	686092.99	4240613.68	142	686133.42	4240618.90
152	686090.33	4240614.05	144	686124.88	4240621.52
158	686068.05	4240615.92	148	686106.27	4240620.76
161	686058.04	4240610.98	155	686093.79	4240619.40
166	686044.95	4240608.90	154	686080.75	4240616.94
174	686037.37	4240604.19	160	686067.84	4240620.48
176	686024.56	4240591.94	163	686053.23	4240615.14
			167	686045.63	4240612.98
			172	686032.51	4240608.64
			178	686022.52	4240594.93

ΕΡΓΟ : Μελέτη καθορισμού οριογραμμής ρέματος

ΘΕΣΗ : Λακκιά-Κεραμεία-Δ.Δ Θυμιανών
Δήμος Αγ.Μηνά

ΜΕΛΕΤΗΤΕΣ : Παναγιώτης Χαβιάρας πολ.μηχανικός

ΤΙΤΛΟΣ ΣΧΕΔΙΟΥ

ΟΡΙΖΟΝΤΙΟΓΡΑΦΙΑ ΡΕΜΑΤΟΣ

ΑΡΙΘ. ΣΧΕΔΙΟΥ

T-2

ΚΛΙΜΑΚΑ

1 : 200

ΚΩΔΙΚΟΣ

ΗΜΕΡΟΜΗΝΙΑ

ΣΕΠΤΕΜΒΡΙΟΣ 2009

ΕΛΕΓΧΘΗΚΕ
Ο ΕΠΙΒΛΕΠΩΝ ΜΗΧΑΝΙΚΟΣ
ΜΑΡΚΟΣ Κ. ΤΕΡΑΖΟΥΝΗΣ
Πολιτικός ΜηχανικόςΓΕΩΡΓΗΘΗΚΕ
Ο ΠΡΟΪΚΤΗΣ
Ι. ΣΑΛΙΑΡΗΣΠΑΝΑΓΙΩΤΗΣ Ι. ΧΑΒΙΑΡΑΣ
ΔΙΠΛΩΜ. ΠΟΛΙΤΙΚΟΣ ΜΗΧΑΝΙΚΟΣ
ΕΛΛΗΝΙΣΤΗΜΟΥ ΠΑΤΡΟΣ
ΜΕΛΟΣ Τ.Ε.Ε. - ΑΡΙΘΜΟΣ ΜΗΤΡΩΟΥ 29730
ΜΙΚΑΔΟΝ 15 - ΧΙΟΣ
ΤΗΛ. 02710 23109 & 02710 41128

Αριθμ. 1716

(2)

Κήρυξη ως αναδασωτέας δασικής έκτασης, εμβαδού (14.155,00) τ.μ., στη θέση «Λυκοτρύπι», περιοχή Κάτω Βερβένων Τ.Δ. Βερβένων Δήμου Βόρειας Κυνουρίας Ν. Αρκαδίας.

Ο ΓΕΝΙΚΟΣ ΓΡΑΜΜΑΤΕΑΣ ΠΕΡΙΦΕΡΕΙΑΣ
ΠΕΛΟΠΟΝΝΗΣΟΥ

Έχοντας υπόψη:

1. Τις διατάξεις: Α) Του άρθρου 117 παρ. 3 του Συντάγματος της Ελλάδας, Β) Του Ν. 3200/1955 «Περί Διοικητικής αποκέντρωσης», όπως τροποποιήθηκαν και συμπληρώθηκαν με το Ν.Δ. 532/1970 και μεταγενέστερες Διατάξεις, Γ) Του Ν. 2503/1997 «Περί Διοίκησης - Οργάνωσης - Στελέχωσης των Περιφερειών και άλλες διατάξεις», Δ) Του Ν. 998/79 «Περί Προστασίας των Δασών και των Δασικών εν γένει εκτάσεων της Χώρας» {άρθρο 41 παρ. 1, άρθρο 38 παρ. 1}, Ε) Του Ν. 1892/ 90, άρθρο 120, παρ. 1 «Για τον εκσυγχρονισμό και την ανάπτυξη και άλλες διατάξεις», ΣΤ) Του Ν. 3208/2003 «Προστασία των Δασικών Οικοσυστημάτων κ.λπ.», άρθρο 1 παρ. 15.

2. Τις διατάξεις του Υπουργείου Γεωργίας: α) 160417/1180/08-07-1980, β) 182447/3049/24-09-1980, γ) 168692/3318/05-10-1981, δ) 85144/1468/09-09-1992 και ε) 60284/365/26-01-1994.

3. Την υπ' αριθμ. οικ. 105204/2793/31-7-2002 διαταγή ΥΠ.Γ.Ε «περί χαρακτηρισμού εκτάσεων- κήρυξης αυτών ως αναδασωτέων».

4. Την υπ' αριθμ. 1750/23-09-2010 πρόταση του Δασαρχείου Κυνουρίας για την κήρυξη ως αναδασωτέας της Δημόσιας Δασικής έκτασης των (14.155,00) τετραγωνικών μέτρων, στη θέση «Λυκοτρύπι», περιοχής Κάτω Βέρβενα Τ.Δ. Βέρβενα, Δήμου Βόρειας Κυνουρίας Νομού Αρκαδίας η οποία καταστράφηκε από πυρκαγιά, αποφασίζουμε:

Κηρύσσουμε ως αναδασωτέα, με σκοπό τη φυσική αποκατάσταση της δασικής βλάστησης που καταστράφηκε από πυρκαγιά, την δημόσια δασική έκταση (της παρ. 2 του άρθρου 3 του Ν. 998/79, όπως αντικαταστάθηκε από το άρθρο 1 του Ν. 3208/2003) εμβαδού «δεκατέσσερις χιλιάδες εκατόν πενήντα πέντε (14.155,00) τετραγωνικών μέτρων», που βρίσκεται στη θέση «Λυκοτρύπι» περιοχής Κάτω Βερβένων Τοπικού Διαμερίσματος Βερβένων, Δήμου Βόρειας Κυνουρίας Νομού Αρκαδίας, η οποία προσδιορίζεται από τα στοιχεία (1-2-3- -11-12-1) του συνημμένου από 22-09-2010 τοπογραφικού διαγράμματος (κλίμακας 1:2000), μετά του αποσπάσματος χάρτη ΓΥΣ (κλίμακας 1:50.000), που συνέταξε η Δασοπόνος του Δασαρχείου Κυνουρίας Ελένη Κόσσυβα και το οποίο αποτελεί αναπόσπαστο μέρος της απόφασης αυτής και έχει όρια:

ΑΝΑΤΟΛΙΚΑ: Με δασική έκταση και Ε.Ο. Άστρους - Άργους.

ΔΥΤΙΚΑ: Με δασική έκταση.

ΒΟΡΕΙΑ: Με δασική έκταση.

ΝΟΤΙΑ: Με δασική έκταση.


Σκοπός της κήρυξης της εν λόγω έκτασης ως αναδασωτέας είναι η διατήρηση του δασικού χαρακτήρα της, ο αποκλεισμός διάθεσης της για άλλη χρήση και η αποκατάσταση της καταστραφείσας χαμηλής δασικής βλάστησης αποτελούμενης κυρίως από πουρνάρι, σφαλάχθια, φιλικία και αγριελιές.

Η απόφαση αυτή να δημοσιευθεί στην Εφημερίδα της Κυβερνήσεως.

Τρίπολη, 30 Σεπτεμβρίου 2010

Ο Γενικός Γραμματέας Περιφέρειας
ΦΩΤΗΣ ΧΑΤΖΗΜΙΧΑΛΗΣ

ΑΠΟΣΠΑΣΜΑ ΧΑΡΤΗ ΓΤΣ ΚΛΙΜΑΚΑΣ 1:50.000

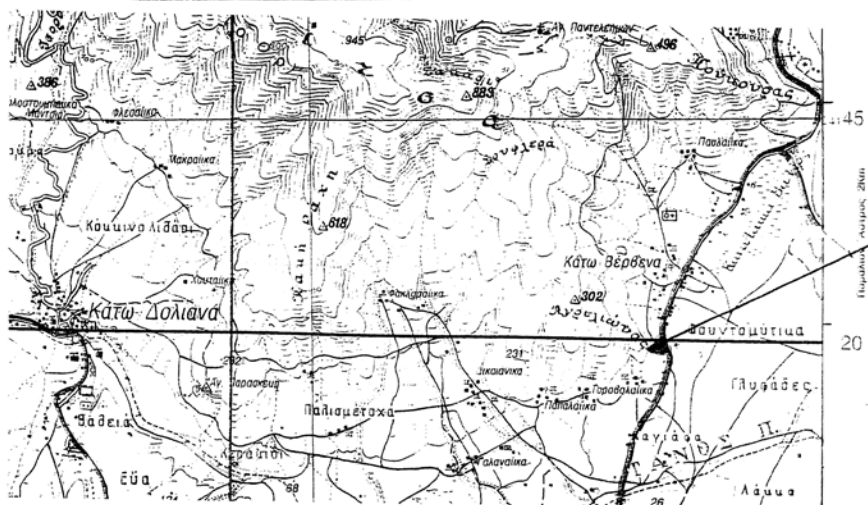ΘΕΣΗ
ΚΑΜΕΝΗΣ
ΕΚΤΑΣΗΣ


ΤΟΠΟΓΡΑΦΙΚΟ ΔΙΑΓΡΑΜΜΑ

Που απεικονίζει την καμένη δημόσια δασική έκταση στην θέση « Λυκοτρύπι »
Τοπικού Διαμερίσματος Κάτω Βερβέων Δήμου Β. Κυνουρίας

ΚΛΙΜΑΚΑ 1:2000

ΕΘΝΙΚΟ ΤΥΠΟΓΡΑΦΕΙΟ

Για τεχνικούς λόγους στο σχεδιάγραμμα,
έγινε σμίκρυνση, κατά ποσοστό 79%

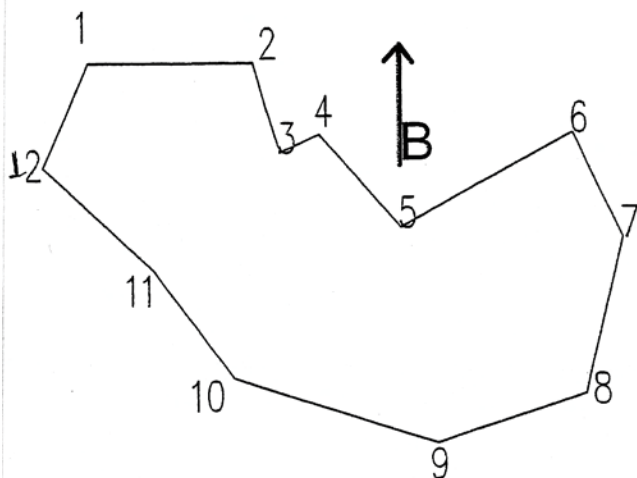

Συντεταγμένες κορυφών κατά ΕΓΣΑ 87

1.	at point	X=387757.00	Y=4143100.00
2.	at point	X=387812.00	Y=4143100.00
3.	at point	X=387821.00	Y=4143070.00
4.	at point	X=387834.07	Y=4143076.06
5.	at point	X=387861.31	Y=4143045.08
6.	at point	X=387917.21	Y=4143076.75
7.	at point	X=387933.00	Y=4143042.00
8.	at point	X=387921.00	Y=4142990.00
9.	at point	X=387873.00	Y=4142973.00
10.	at point	X=387805.00	Y=4142995.00
11.	at point	X=387778.00	Y=4143031.00
12.	at point	X=387742.00	Y=4143065.00
13.	at point	X=387757.00	Y=4143100.00

Συνολικού εμβαδού 14.155μ²

Αστρος 22-9-2010
Η Συντάξασα

ΛΟΓΟΤΥΠΩΣ ΕΛΕΝΗ
ΔΑΣΟΠΟΝΟΣ

ΘΕΩΡΗΘΗΚΕ

Αστρος 23-9-2010
Ο Δασάρχης

ΘΕΩΡΗΘΗΚΕ

Τρίπολη 30-9-2010
Ο Ε/Μ/Π/Δασών

ΘΕΩΡΗΘΗΚΕ

Τρίπολη 30-9-2010
Ο Γ.Π.Π.



ΦΩΤΗΣ ΤΑΤΖΗΜΙΤΣΑΝΗΣ



* 0 4 0 0 5 5 6 2 0 1 0 1 0 0 0 8 *

ΑΠΟ ΤΟ ΕΘΝΙΚΟ ΤΥΠΟΓΡΑΦΕΙΟ

ΚΑΠΟΔΙΣΤΡΙΟΥ 34 * ΑΘΗΝΑ 104 32 * ΤΗΛ. 210 52 79 000 * FAX 210 52 21 004
ΗΛΕΚΤΡΟΝΙΚΗ ΔΙΕΥΘΥΝΣΗ: <http://www.et.gr> — e-mail: webmaster.et@et.gr