



ΕΦΗΜΕΡΙΔΑ ΤΗΣ ΚΥΒΕΡΝΗΣΕΩΣ ΤΗΣ ΕΛΛΗΝΙΚΗΣ ΔΗΜΟΚΡΑΤΙΑΣ

1 Ιουλίου 2021

ΤΕΥΧΟΣ ΤΕΤΑΡΤΟ

Αρ. Φύλλου 380

ΑΠΟΦΑΣΕΙΣ

Αριθμ. 231130

Τροποποίηση του εγκεκριμένου σχεδίου της πόλης Καρδίτσας, στο Ο.Τ. 509.

Ο ΠΕΡΙΦΕΡΕΙΑΡΧΗΣ ΘΕΣΣΑΛΙΑΣ

Έχοντας υπόψη:

1. Τα άρθρα 3, 186 και 283 του ν. 3852/2010 «Νέα Αρχιτεκτονική της Αυτοδιοίκησης κ.λπ. (Καλλικράτης)» (Α' 87).

2. Το π.δ. 129/2010 «Οργανισμός της Περιφέρειας Θεσσαλίας» που δημοσιεύθηκε στο (Α' 222), όπως τροποποιήθηκε με την υπ' αρ. 15840/156612/04-10-2018 απόφαση του Συντονιστή Αποκεντρωμένης Διοίκησης Θεσσαλίας - Στερεάς Ελλάδας (Β' 4788).

3. Το ν.δ. της 17-7-2023 «Περί σχεδίων πόλεων, κωμών και συνοικισμών του Κράτους και οικοδομής αυτών» (Α' 228).

4. Τον ν. 1337/1983 (Α' 33).

5. Τα άρθρα 152 και 154 του π.δ. της 14/27.7.1999 «Κώδικας Βασικής Πολεοδομικής Νομοθεσίας» (Α' 580).

6. Το άρθρο 29 του ν. 2831/2000 «Περί τροποποίησης των διατάξεων του ν. 1577/1985 - Γ.Ο.Κ. και άλλες πολεοδομικές διατάξεις» (Α' 140), όπως αντικαταστάθηκε με το άρθρο 10 του ν. 3044/2002 «Μεταφοράς συντελεστού δομήσεως κ.λπ.» (Α' 197).

7. Την παρ. 8 του άρθρου 4 του ν. 2508/ 1997.

8. Τον ν. 4067/2012 «Νέος Οικοδομικός Κανονισμός» (Α' 79).

9. Την υπ' αρ. 43511/161/55/13-6-1988 εγκύκλιο (εγκ. υπ' αρ. 55/88) «Οδηγίες και προδιαγραφές για τροποποιήσεις, επεκτάσεις, ρυμοτομικών σχεδίων».

10. Την υπ' αρ. 18894/6/5-5-2006 εγκύκλιο (εγκ. υπ' αρ. 6/06) «Άσκηση αρμοδιοτήτων πολεοδομικού σχεδιασμού».

11. Την υπ' αρ. 29829/14-06-2012 εγκύκλιο (εγκ. υπ' αρ. 10/2012) «Αρμοδιότητες γνωμοδότησης ΣΥ.ΠΟ.Θ.Α. Περιφερειακών Ενοτήτων/Περιφερειών για θέματα πολεοδομικού σχεδιασμού».

12. Τον ν. 4315/2014 «Πράξεις εισφοράς σε γη και σε χρήμα - Ρυμοτομικές απαλλοτριώσεις και άλλες διατάξεις» (Α' 269).

13. Την υπ' αρ. 2188/15-7-1994 απόφαση του Νομάρχη Καρδίτσας (Δ' 908) περί έγκρισης πολεοδομικής μελέτης

αναθεώρησης του ρυμοτομικού σχεδίου πόλεως Καρδίτσας.

14. Το από Απριλίου 2018 θεωρημένο από τη Διεύθυνση Πολεοδομίας τοπογραφικό διάγραμμα που συντάξε και υπογράφει η αγρονόμος - τοπογράφος μηχανικός Αναστασία Αναστασίου του Τμήματος Πολεοδομικών της Διεύθυνσης Υπηρεσίας Δόμησης του Δήμου Καρδίτσας, το οποίο συνοδεύει την υπ' αρ. 221/2018 απόφαση του Δ.Σ. Καρδίτσας.

15. Την υπ' αρ. 1425/69893/25-5-2018 γνωμοδότηση του Δασαρχείου Καρδίτσας.

16. Την εισήγηση του Τμήματος Πολεοδομικών Εφαρμογών, της Διεύθυνσης Υπηρεσίας Δόμησης προς την Επιτροπή Ποιότητας Ζωής του Δήμου Καρδίτσας.

17. Την υπ' αρ. 93/2018 απόφαση της Δημοτικής Κοινότητας Καρδίτσας.

18. Την υπ' αρ. 23/2018 ομόφωνη απόφαση της Επιτροπής Ποιότητας Ζωής του Δήμου Καρδίτσας.

19. Την υπ' αρ. 221/2018 ομόφωνη απόφαση του Δημοτικού Συμβουλίου Δήμου Καρδίτσας.

20. Την υπ' αρ. 9962/11-6-2018 ανακοίνωση στον ημερήσιο τύπο της απόφασης, υπ' αρ. 221/2018 του ΔΣ Καρδίτσας την 29-6-2018 και 30-6-2018 σε δύο ημερήσιες τοπικές εφημερίδες.

21. Την υπ' αρ. 3257/24-7-2018 βεβαίωση του Αντιδημάρχου Καρδίτσας, σύμφωνα με την οποία με την τροποποίηση στο ΟΤ 509, δεν χάνουν την αρτιότητα οικοπέδα άρτια, ούτε ρυμοτομούνται οικοδομές που έχουν κτισθεί με νόμιμη άδεια επίσης, δεν προκαλείται δαπάνη σε βάρος του προϋπολογισμού του Δήμου Καρδίτσας και δεν υποβλήθηκαν ενστάσεις κατά της υπ' αρ. 221/2018 απόφασης του ΔΣ Καρδίτσας εντός νομίμων προθεσμιών.

22. Το υπ' αρ. 3265/1-8-2018 έγγραφο του Δήμου Καρδίτσας (υπ' αρ. εισερχ. 9349/3-8-2018), με το οποίο διαβιβάστηκε στην Υπηρεσία, ο φάκελος της προτεινόμενης ρύθμισης του θέματος.

23. Το υπ' αρ. 9349/29-08-2018 έγγραφο του Τμήματος Χωρικού Σχεδιασμού της Περιφέρειας Θεσσαλίας, με το οποίο διαβιβάστηκε η από 28-08-2018, εισήγηση.

24. Το υπ' αρ. 41/193370/07-11-2018 απόσπασμα του πρακτικού της πράξης 27, της 6ης τακτικής συνεδρίασης του ΣΥΠΟΘΑ ΠΕ Καρδίτσας, με το οποίο ζητήθηκε συνολική ρύθμιση στο ΟΤ Γ509, ειδικά στην περιοχή

του Κ.Χ. δυτικά του σχολείου έτσι ώστε η υφιστάμενη να ταυτίζεται με την προτεινόμενη, κυρίως για λόγους κυκλοφοριακής ασφάλειας.

25. Την υπ' αρ. 11/2020 (υπ' αρ. 6337/2020) απόφαση της Επιτροπής Ποιότητας Ζωής του Δήμου Καρδίτσας, εκδόθηκε κανονιστική απόφαση, για την υλοποίηση του έργου: «Κατασκευή κυκλικού κόμβου στο 6ο Δημοτικό σχολείο Καρδίτσας», καθώς οι προτεινόμενες κυκλοφοριακές ρυθμίσεις, κρίθηκε ότι αιτιολογούνται επαρκώς από την αρμόδια Υπηρεσία του Δήμου Καρδίτσας.

26. Την υπ' αρ. 72627/04-06-2020 απόφαση του Συντονιστή Αποκεντρωμένης Διοίκησης Θεσσαλίας - Στερεάς Ελλάδας (Β' 2414), σχετικά με την υλοποίηση του έργου: «Κατασκευή κυκλικού κόμβου στο 6ο Δημοτικό Σχολείο Καρδίτσας», καθώς και τις προτεινόμενες κυκλοφοριακές ρυθμίσεις, όπως αυτές αιτιολογήθηκαν επαρκώς από την αρμόδια Υπηρεσία του Δήμου Καρδίτσας.

27. Την υπ' αρ. 167/28-07-2020 απόφαση του Δημοτικού Συμβουλίου Καρδίτσας περί συνολικής επίλυσης του ζητήματος γύρω από το Ο.Τ. 509.

28. Το από Ιουλίου 2020 θεωρημένο από τη Διεύθυνση Υπηρεσίας Δόμησης τοπογραφικό διάγραμμα που συνέταξε ο Τσεκούρας Παναγιώτης, Αγρονόμος Τοπογράφος Μηχανικός, ελέγχθηκε από τον Κουτσάφτη Σπύρο, Πολιτικό Μηχανικό, θεωρήθηκε από τη Διευθύντρια Υπηρεσίας Δόμησης Περασφόνη Ράγκου και συνοδεύει την υπ' αρ. 167/2020 απόφαση του Δ.Σ. Καρδίτσας.

29. Τη δημοσίευση της υπ' αρ. 167/28-07-2020 Α.Δ.Σ. Καρδίτσας σε δύο ημερήσιες τοπικές εφημερίδες για δύο συνεχόμενες ημέρες.

30. Την υπ' αρ. 2980/25-08-2020 (πρωτόκολλο Υπηρεσίας Δόμησης) και την υπ' αρ. 12883/24-08-2020 (γενικό πρωτόκολλο Δήμου Καρδίτσας) ένσταση του Μήτσιου Αλέξανδρου.

31. Τις υπ' αρ. 98/15-09-2020 και 42/18-11-2020 αποφάσεις του Συμβουλίου της Κοινότητας Καρδίτσας της Επιτροπής Ποιότητας Ζωής του Δήμου Καρδίτσας.

32. Την υπ' αρ. 258/19-11-2020 απόφαση του Δημοτικού Συμβουλίου, με την οποία απορρίφθηκε η παραπάνω ένσταση.

33. Το υπ' αρ. 1347/07-04-2021 έγγραφο του Τμήματος Πολεοδομικών Εφαρμογών της Διεύθυνσης Υπηρεσίας Δόμησης του Δήμου Καρδίτσας, με το οποίο διαβιβάστηκε ο φάκελος της προτεινόμενης τροποποίησης.

34. Την από 06-05-2021 εισήγηση προς το ΣΥ.ΠΟ.Θ.Α. Α' Π.Ε. Καρδίτσας, η οποία διαβιβάστηκε με το υπ' αρ. 166425/07-05-2021 έγγραφο.

35. Το υπ' αρ. 7/151/31-05-2021 έγγραφο του Συμβουλίου Πολεοδομικών Θεμάτων και Αμφισβητήσεων Α' Π.Ε. Καρδίτσας (υπ' αρ. εισερχ. 217370/07-06-2021), με το οποίο διαβιβάστηκε το απόσπασμα πρακτικού της πράξης υπ' αρ. 05/2ης συνεδρίασης/28-05-2021 του ΣΥ.ΠΟ.Θ.Α. Α' Π.Ε. Καρδίτσας, σύμφωνα με οποίο το Συμβούλιο γνωμοδοτεί ομόφωνα κατ' εισήγηση.

Επειδή:

1. Ο φάκελος είναι πλήρης, από τυπικής απόψεως και έχουν υποβληθεί τα δικαιολογητικά, όπως ορίζει η εγκύκλιος υπ' αρ. 55/1988, ο ν. 4067/2012 και οι Καταργούμενες - Μεταβατικές Διατάξεις, άρθρο 6 του ν. 4315/2014.

2. Σύμφωνα με την παρ. 1.3α του άρθρου 1 του ν.δ. 17-7-1923, κάθε τροποποίηση εγκεκριμένου ρυμοτομικού σχεδίου πρέπει να κατευθύνεται από πολεοδομικά κριτήρια και να αποβλέπει στην θεραπεία πολεοδομικών αναγκών, υγιεινής, συγκοινωνίας, ασφάλειας, οικονομίας και αισθητικής, τις οποίες εμφανίζει η οικιστική ανάπτυξη και διαμόρφωση της πόλης στην εξέλιξή της.

3. Σύμφωνα με την παρ. 4α του άρθρου 10 του ν. 3044/2002, οι τροποποιήσεις εγκεκριμένων ρυμοτομικών σχεδίων πόλεων, δεν πρέπει να επιφέρουν μείωση της συνολικής επιφάνειας κοινόχρηστων χώρων, ούτε των αναγκαίων κοινωφελών χώρων, σύμφωνα με τα γενικά πλαίσια χρήσεων γης (ΓΠΣ, ΣΧΟΟΑΠ). Με την αναδιάταξη του τμήματος 1-2-5-T3-1 από χώρο «Δημοτικού Σχολείου - Νηπιαγωγείου» σε χώρο «Άλσους» και του τμήματος 2-3-E14-E15-4-T15-2 από χώρο «Άλσους» σε χώρο «Δημοτικού Σχολείου - Νηπιαγωγείου» δεν επέρχεται μείωση κοινόχρηστων χώρων, αλλά αύξηση κατά 49,66 τ.μ.

4. Κατά της υπ' αρ. 167/2020 του Δ.Σ. Καρδίτσας υποβλήθηκε μία ένσταση, σύμφωνα με την υπ' αρ. 3257/24-7-2018 βεβαίωση του Αντιδημάρχου Καρδίτσας, η οποία απορρίφθηκε με την υπ' αρ. 258/2020 Α.Δ.Σ. Καρδίτσας.

5. Η προτεινόμενη ρύθμιση αφορά στην ανταλλαγή μικρών εδαφικών τμημάτων, μεταξύ ιδιοκτησίας Δήμου Καρδίτσας και του γειτονικού Άλσους στο Ο.Τ. 509, το οποίο βρίσκεται στον τομέα της Γ' Ζώνης του εγκεκριμένου σχεδίου της πόλης Καρδίτσας. Η εν λόγω ανταλλαγή αφορά ιδιοκτησίες χώρων κτιρίων που στεγάζουν σήμερα τις λειτουργίες Νηπιαγωγείου, Δημοτικού σχολείου και Ειδικού Σχολείου. Τμήμα του κτίσματος του Ειδικού σχολείου, στην Ανατολική πλευρά της ιδιοκτησίας, βρίσκεται εντός του χώρου που χαρακτηρίζεται ως «Άλσος», στο Ο.Τ. 509 και προτείνεται επί της ουσίας η ανταλλαγή του εν λόγω τμήματος, με τμήμα του χώρου που χαρακτηρίζεται ως «Δημοτικό Σχολείο - Νηπιαγωγείο», ο οποίος αποτελεί την πίσω - βορινή όψη του κτίσματος του δού Νηπιαγωγείου και ο οποίος λειτουργικά δημιουργεί προβλήματα στην ασφάλεια των παιδιών καθώς δεν είναι εύκολα εποπτεύσιμος και ελεγχόμενος και γενικά αξιοποιήσιμος από το σχολικό συγκρότημα.

6. Με την προτεινόμενη ρύθμιση δεν επηρεάζονται άλλες γειτονικές ιδιοκτησίες και δεν θίγονται οι περιόικοι, αντιθέτως ευνοούνται, καθώς με το υπό ανταλλαγή τμήμα (1-2-5-T3), διευρύνεται το πέρασμα από την οδό Σαρανταπόρου προς τον κοινόχρηστο χώρο, στο όριο με την ήδη κατασκευασμένη πέργκολα, κάτι το οποίο λειτουργικά βελτιώνει το χώρο, προς όφελος όλων και ως εκ τούτου θα οδηγήσει στην πολεοδομική αναβάθμιση της άμεσης, αλλά και της ευρύτερης περιοχής.


7. Η προτεινόμενη τροποποίηση αποβλέπει στη συνολική επίλυση του ζητήματος γύρω από το Ο.Τ. 509, με την ανέγερση του Ειδικού Σχολείου αλλά και τη διαμόρφωση και λειτουργία του κυκλοφοριακού κόμβου.


8. Από τις κανονιστικές διατάξεις της απόφασης αυτής δεν προκαλείται δαπάνη σε βάρος του κρατικού προϋπολογισμού και προϋπολογισμού του οικείου Ο.Τ.Α., αποφασιζουμε:


1. Την έγκριση της τροποποίησης του εγκεκριμένου ρυμοτομικού σχεδίου πόλης Καρδίτσας, στο Ο.Τ. 509 και τους κοινόχρηστους χώρους γύρω από αυτό, όπως αυτοί διαμορφώνονται μετά την έγκριση κατασκευής του κυκλικού κόμβου, όπως περιγράφεται στο από Ιούλιο 2020 τοπογραφικό διάγραμμα, το οποίο συνοδεύει την υπ' αρ. 167/2020 απόφαση του Δ.Σ. Καρδίτσας και την παρούσα απόφαση.

2. Η ισχύς της απόφασης αυτής αρχίζει από την δημοσίευσή της στην Εφημερίδα της Κυβερνήσεως.

3. Επιτρέπεται η υποβολή προσφυγών στον Γενικό Γραμματέα Αποκεντρωμένης Διοίκησης Θεσσαλίας και Στερεάς Ελλάδας, μέχρι συστάσεως της αυτοτελούς Υπηρεσίας εποπτείας ΟΤΑ (Ελεγκτής Νομιμότητας), μόνο για παράβαση του νόμου, σύμφωνα με το άρθρο 227 του ν. 3852/2010 [(Α' 87), όπως αντικαταστάθηκε με το άρθρο 118 του ν. 4555/2018 (Α' 133)] και σε προθεσμία δεκαπέντε (15) ημερών, από τη δημοσίευσή της ή την ανάρτησή της στο διαδίκτυο ή από την κοινοποίηση της ή αφού ο προσφεύγων έλαβε γνώση αυτής.

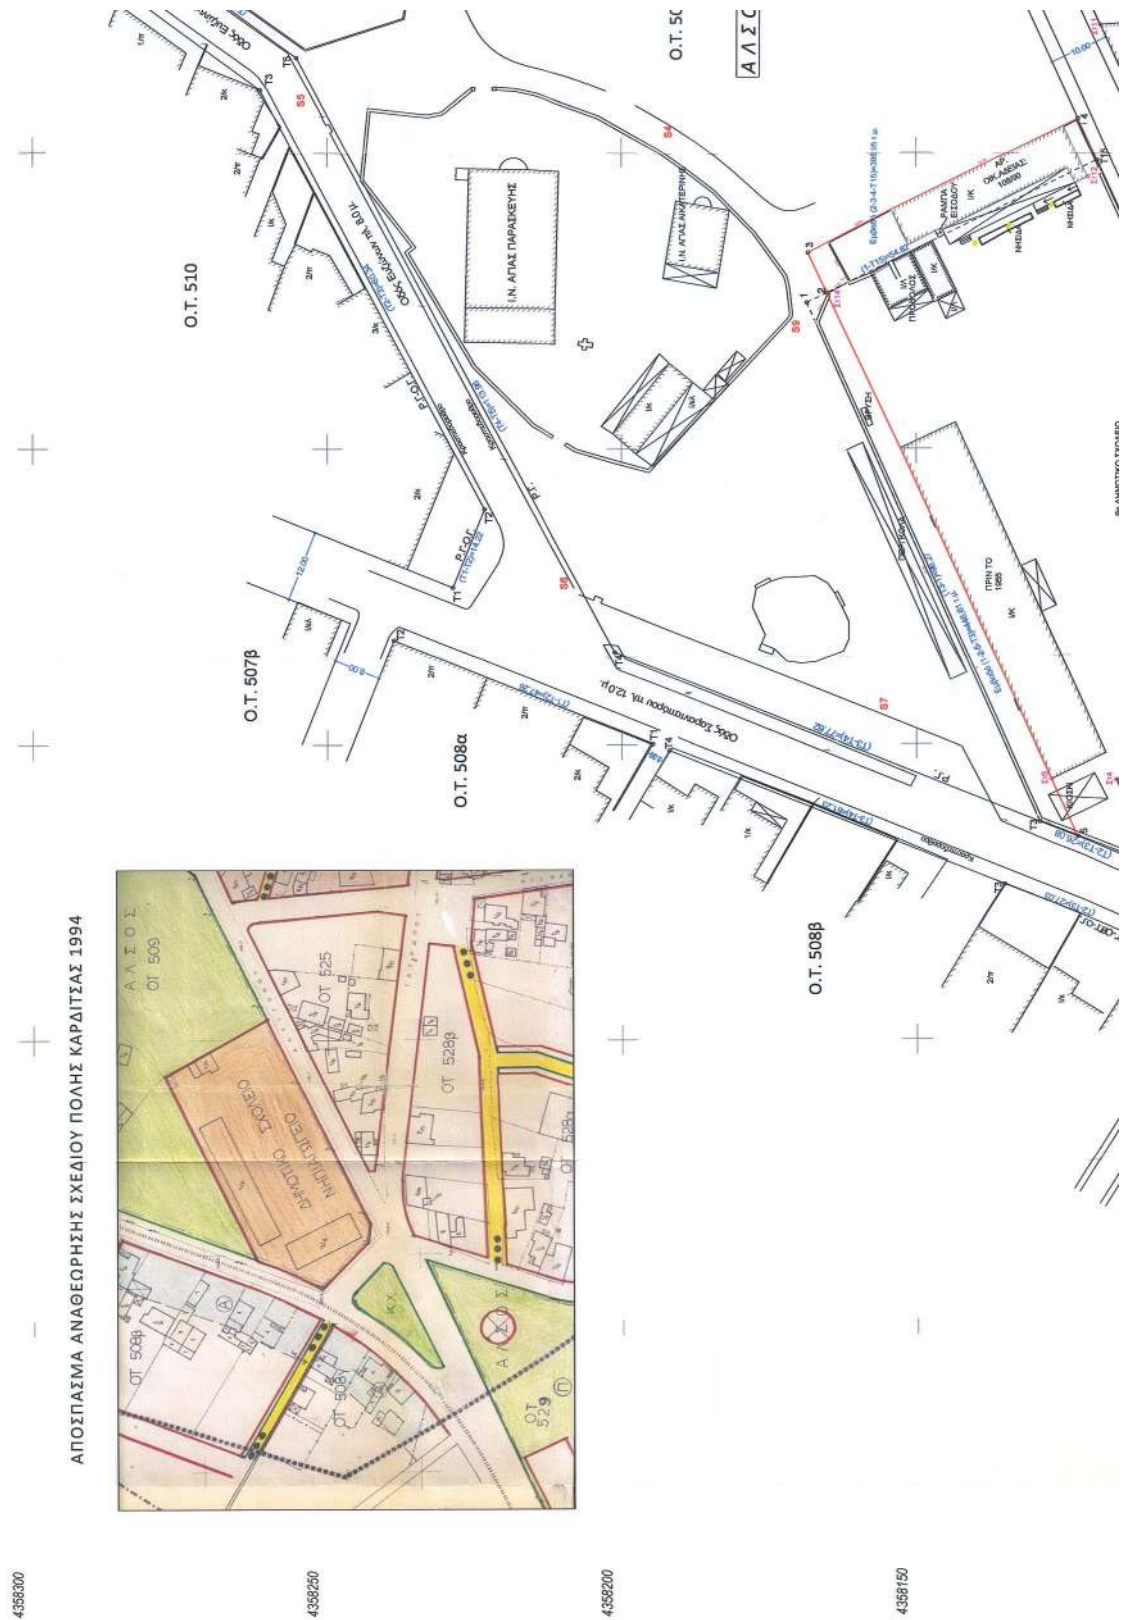

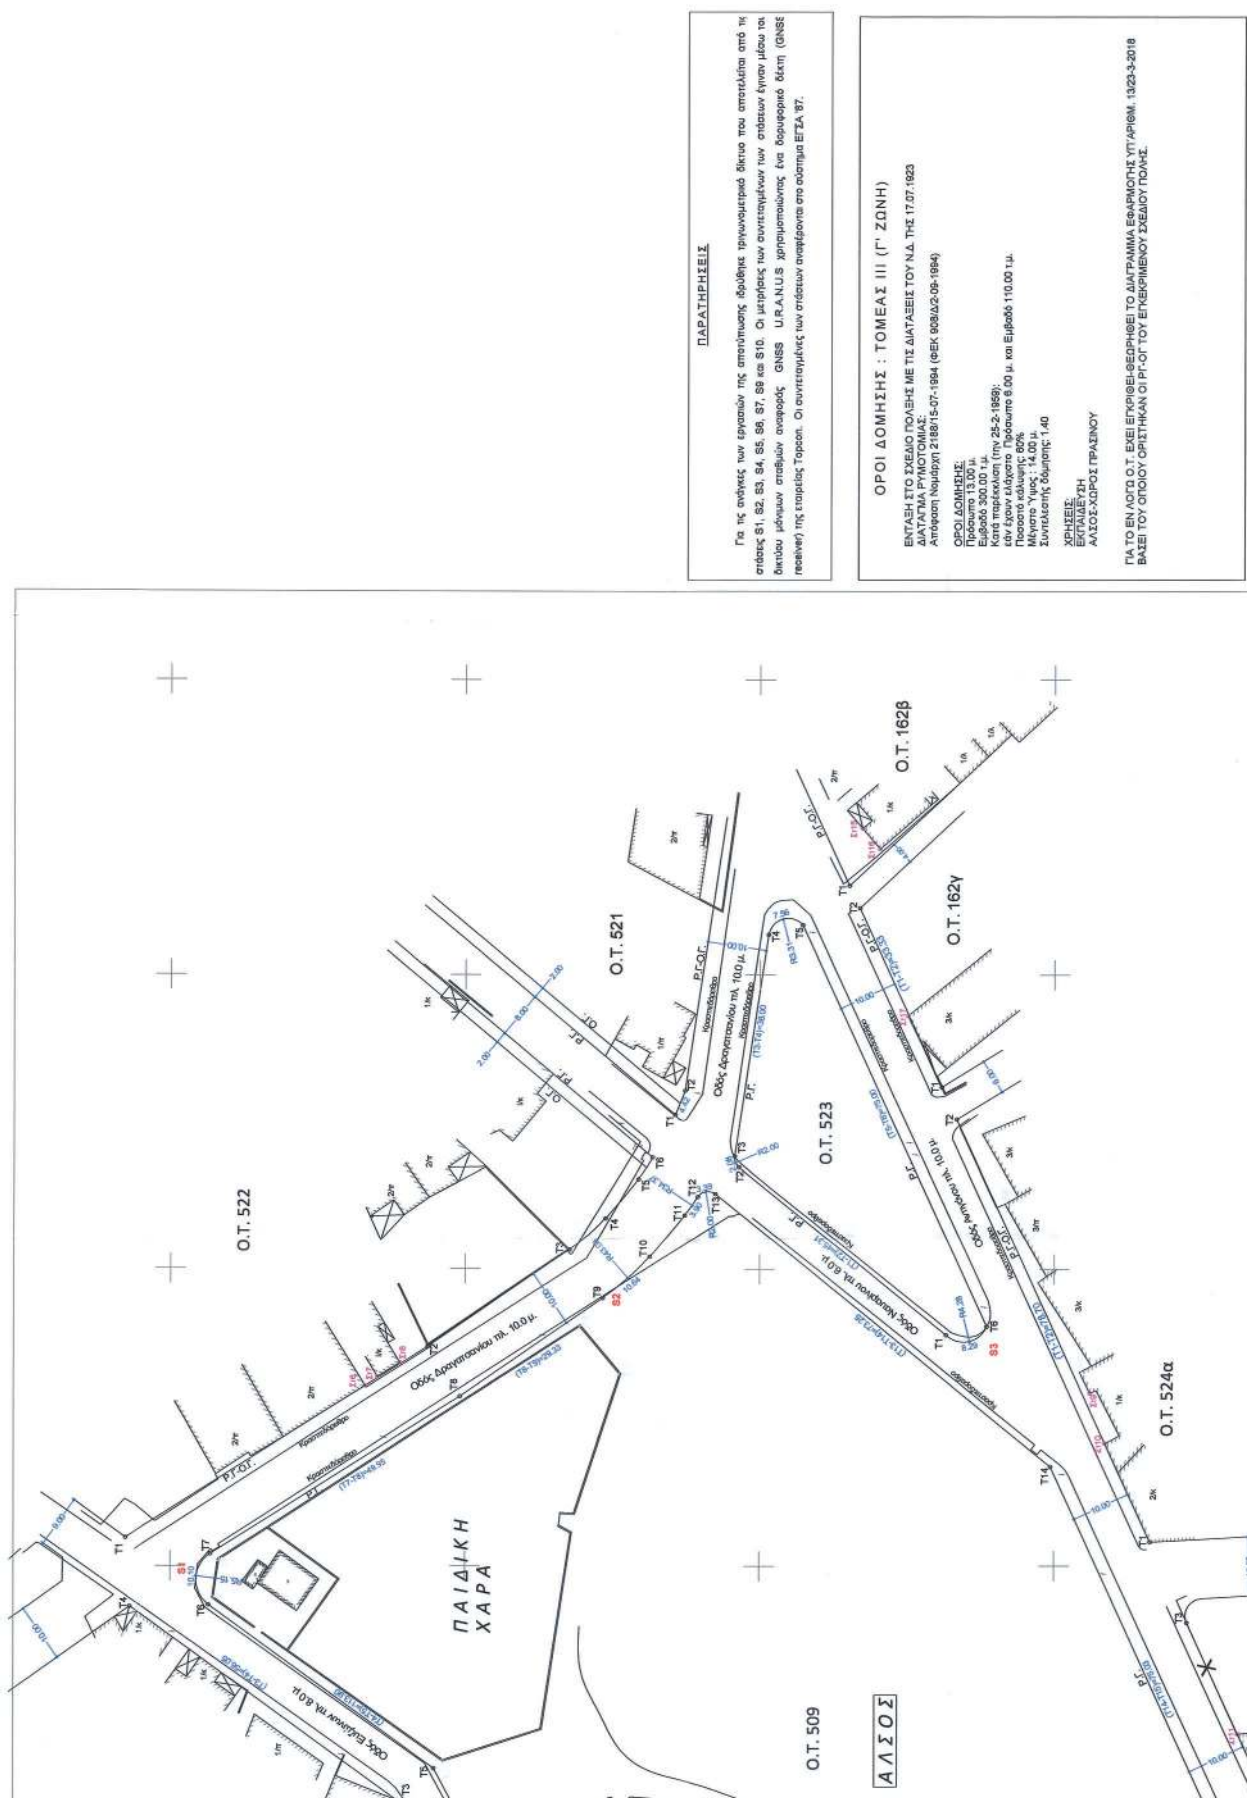

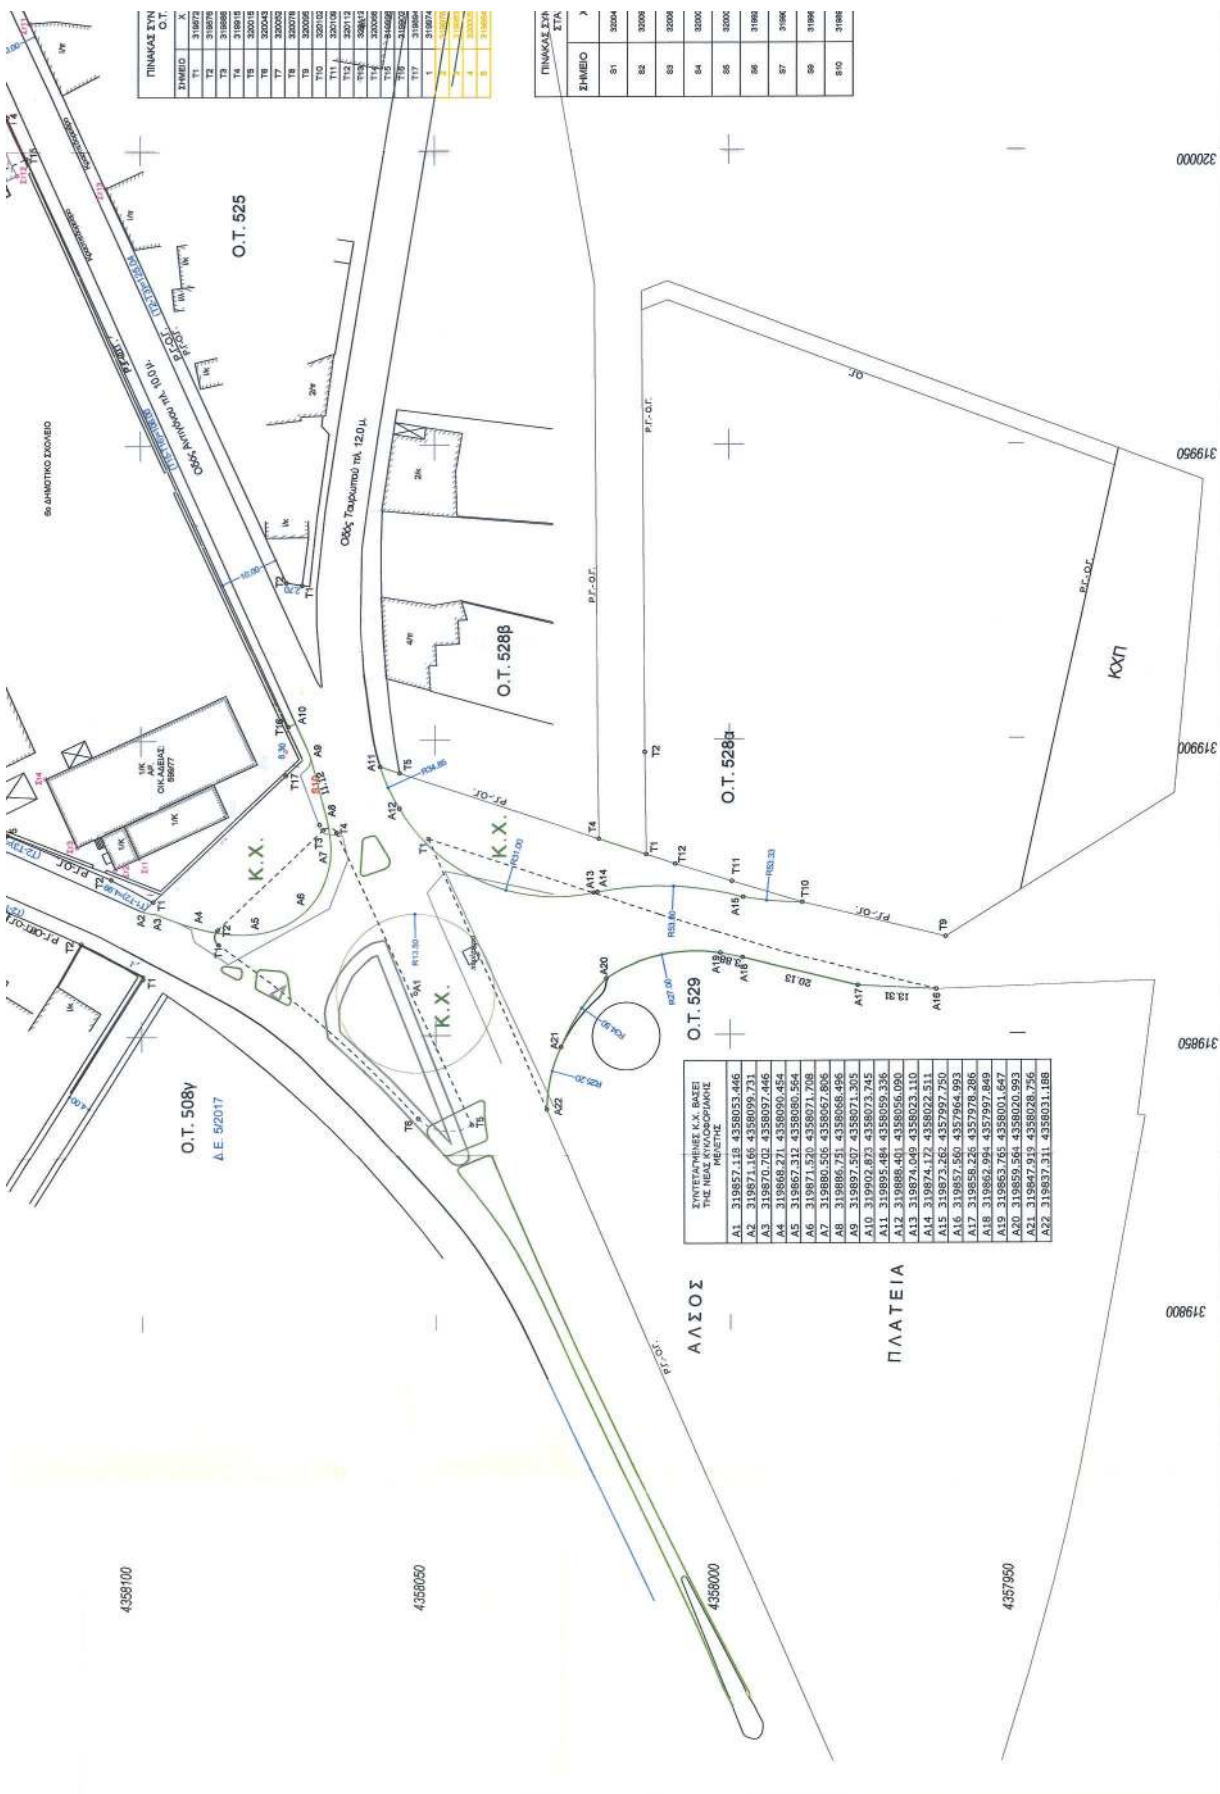

ΒΑΣΕΙ ΤΗΣ ΕΓΚΡΙΣΗΣ ΜΕΛΕΤΗΣ ΤΗΝΙΚΟΥ ΠΟΛΕΟΔΟΜΙΚΟΥ ΣΧΕΔΙΟΥ Π.Ε. ΚΑΡΔΙΤΣΑΣ (ΦΕΚ 240 Α. Α. Π. 2016): Το ΟΤ Γ 509 ενέχει στην ΠΕ IV Ε. ΠΑΡΑΣΚΕΥΗ Συνολική επιφάνεια Τοπίου με ΣΔ 1,40 - 24,20 (Hα) Εμβαδόν ΚΟΠΙ 3,28 (14%) Με την παρούσα τροποποίηση που αφορά στην ανταλλαγή εδαφικών μονάδων μεταξύ Άλλοσης και Δημοτικής έκτασης ο χώρος του Άλλοσης -ΚΧ αυξάνεται κατά τμήμας Ε=48,88 ή.μ. Αναλυτικά: Τμήμα προς Άλλοση ΚΟΠΙ υπό στοιχεία Η. 2-5-73-1), Ε1=446,51 τ.μ. Τμήμα προς χώρο ελεύθερο υπό στοιχεία (2-5-74-1), Ε2=996,95 τ.μ. Ος εκ τούτου έχουμε αύξηση ΚΟΠΙ.	ΔΗΜΟΣ ΚΑΡΔΙΤΣΑΣ ΔΙΕΥΘΥΝΣΗ ΥΠΗΡΕΣΙΑΣ ΔΟΜΗΣΗΣ	ΕΡΓΟΔΟΤΗΣ ΔΗΜΟΣ ΚΑΡΔΙΤΣΑΣ ΕΡΓΟ ΤΡΟΠΟΠΟΙΗΣΗ ΡΥΘΜΟΤΟΜΙΚΟΥ ΣΧΕΔΙΟΥ ΚΑΡΔΙΤΣΑΣ Ο.Τ. 509 ΟΔΟΣ ΣΑΡΑΝΤΑΦΟΡΟΥ - ΑΝΤΙΠΟΝΟΥ - ΤΟΜΕΑΣ III Δ.Ε. ΚΑΡΔΙΤΣΑΣ - Δ. ΚΑΡΔΙΤΣΑΣ - Ν. ΚΑΡΔΙΤΣΑΣ	ΑΠΟΤΥΠΩΣΗ ΤΣΕΚΟΥΡΑΣ ΠΑΝΑΓΙΩΤΗΣ Αγρον. Τοπογράφος Μηχανικός - Τεχνική Υπηρεσία Δήμου Καρδίτσας ΠΡΩΤΟΦΟΡΕΙΟΝ ΣΥΝΟΛΕΙΣ ΤΗΣ ΠΡ. ΑΡ. 23102/Η.Ε.Σ.Δ.Π.Ο.Α.Σ.Α.Σ.Α.Σ. ΠΡΩΤΟΦΟΡΕΙΟΝ ΤΟΠΟΓΡΑΦΙΚΟ ΔΙΑΓΡΑΜΜΑ ΚΛΙΜΑΚΑ 1 : 500 ΧΡΟΝΟΣ ΜΕΛΕΤΗΣ ΙΟΥΛΙΟΣ 2020	ΣΥΝΤΑΧΩΝΕ - ΕΛΕΓΧΩΝΕ ΤΣΕΚΟΥΡΑΣ ΠΑΝΑΓΙΩΤΗΣ ΚΑΡΔΙΤΣΑ 6-4-2021	ΣΥΝΤΑΧΩΝΕ - ΕΛΕΓΧΩΝΕ ΤΣΕΚΟΥΡΑΣ ΠΑΝΑΓΙΩΤΗΣ ΚΑΡΔΙΤΣΑ 6-4-2021
---	---	---	--	--	--




Η απόφαση αυτή, με το σχεδιάγραμμα που τη συνοδεύει, να δημοσιευθεί στην Εφημερίδα της Κυβερνήσεως.

Λάρισα, 14 Ιουνίου 2021

Ο Περιφερειάρχης

ΚΩΝΣΤΑΝΤΙΝΟΣ ΑΓΟΡΑΣΤΟΣ