



ΕΦΗΜΕΡΙΔΑ ΤΗΣ ΚΥΒΕΡΝΗΣΕΩΣ ΤΗΣ ΕΛΛΗΝΙΚΗΣ ΔΗΜΟΚΡΑΤΙΑΣ

18 Δεκεμβρίου 2025

ΤΕΥΧΟΣ ΤΕΤΑΡΤΟ

Αρ. Φύλλου 1041

ΑΠΟΦΑΣΕΙΣ

Αριθμ. ΥΠΕΝ/ΔΝΕΠ/138179/4437

Τροποποίηση της υπό στοιχεία ΥΠΕΝ/ΔΝΕΠ/46172/1720/03.06.2025 απόφασης του Υφυπουργού Περιβάλλοντος και Ενέργειας «Καθορισμός συμπληρωματικών ειδικών όρων και περιορισμών δόμησης σε ακίνητο με διατηρητέο κτίριο που βρίσκεται επί της οδού Μυρσίνης 4-6 (Ο.Τ. 171) στο παραδοσιακό τμήμα του Δήμου Κηφισιάς (Ν. Αττικής)» (Δ' 360).

**Ο ΥΦΥΠΟΥΡΓΟΣ
ΠΕΡΙΒΑΛΛΟΝΤΟΣ ΚΑΙ ΕΝΕΡΓΕΙΑΣ**

Έχοντας υπόψη:

1. Τις περ. α και γ της παρ. 3 του άρθρου 6 του ν. 4067/2012 «Νέος Οικοδομικός Κανονισμός» (Α' 79).
2. Το π.δ. 132/2017 «Οργανισμός Υπουργείου Περιβάλλοντος και Ενέργειας (Υ.Π.ΕΝ.)» (Α' 160).
3. Το π.δ. 79/2023 «Διορισμός Υπουργών, Αναπληρωτών Υπουργών και Υφυπουργών» (Α' 131).
4. Την υπ' αρ. 74103/5569/08.07.2023 κοινή απόφαση του Πρωθυπουργού και του Υπουργού Περιβάλλοντος και Ενέργειας «Ανάθεση αρμοδιοτήτων στον Υφυπουργό Περιβάλλοντος και Ενέργειας, Νικόλαο Ταγαρά» (Β' 4408).
5. Το από 12.02.1982 π.δ. «Χαρακτηρισμός τμήματος του Δήμου Κηφισιάς (Αττικής) σαν παραδοσιακού, κτιρίων που βρίσκονται μέσα σ' αυτό σαν διατηρητέων και αναθεώρηση των όρων και περιορισμών δόμησης των οικοπέδων του» (Δ' 180).
6. Το από 28.09.1987 π.δ. «Χαρακτηρισμός τμήματος του Δήμου Κηφισιάς (Ν. Αττικής) ως παραδοσιακού, αναθεώρηση των όρων και περιορισμών δόμησης και καθορισμός ειδικών χρήσεων γης του παραδοσιακού τμήματος του ρυμοτομικού σχεδίου Κηφισιάς» (Δ' 1035).
7. Την υπ' αρ. 11201/2757/24.04.2001 απόφαση του Υπουργού Περιβάλλοντος, Χωροταξίας και Δημοσίων

Έργων «Καθορισμός ειδικών όρων και περιορισμών δόμησης στο οικόπεδο του διατηρητέου κτιρίου που βρίσκεται επί της οδού Μυρσίνης 4 του εγκεκριμένου ρυμοτομικού σχεδίου δήμου Κηφισιάς (ν. Αττικής)» (Δ' 398).

8. Την από 05.11.2025 αιτιολογική έκθεση της Διεύθυνσης Αρχιτεκτονικής, Οικοδομικών Κανονισμών και Αδειοδοτήσεων του Υπουργείου Περιβάλλοντος και Ενέργειας και το υπό στοιχεία ΥΠΕΝ/ΔΑΟΚΑ/122901/3417/05.11.2025 έγγραφο της ίδιας υπηρεσίας προς τον Δήμο Κηφισιάς και τους ενδιαφερόμενους.

9. Την από 05.11.2025 (υπό στοιχεία ΥΠΕΝ/ΔΑΟΚΑ/123818/3434/06.11.2025) δήλωση των φερόμενων ιδιοκτητών, περί αποδοχής της από 05.11.2025 αιτιολογικής έκθεσης.

10. Την υπ' αρ. 2.175.004/07.10.2025 (Α/Α Πράξης: 1623416) γνωμοδότηση του Συμβουλίου Αρχιτεκτονικής Περιφερειακής Ενότητας Βόρειου Τομέα Αθηνών.

11. Το υπ' αρ. 480956/10.11.2025 έγγραφο της Υπηρεσίας Νεωτέρων Μνημείων και Τεχνικών Έργων Αττικής, Ανατολικής Στερεάς και Κυκλάδων του Υπουργείου Πολιτισμού.

12. Την υπό στοιχεία 762/συν.18η/18.11.2025 γνωμοδότηση του Κεντρικού Συμβουλίου Αρχιτεκτονικής.

13. Το γεγονός ότι η παρούσα απόφαση δεν εμπίπτει στο πεδίο εφαρμογής του άρθρου 109 του ν. 4622/2019, καθότι ως πράξη με μικτό χαρακτήρα διαθέτει στοιχεία εν μέρει ατομικά και εν μέρει κανονιστικά, ο διαχωρισμός των οποίων δεν είναι δυνατός [σχετ. η υπ' αρ. 59/7-2-2020 (ΑΔΑ: Ω5Α146ΜΓΨ7-Δ1Ε) εγκύκλιος του Υπουργού Επικρατείας «Οδηγίες Εφαρμογής του άρθρου 109 του ν. 4622/2019 (Α' 133) σχετικά με την αρμοδιότητα Προϊσταμένων Γενικών Διευθύνσεων των Υπουργείων για την τελική υπογραφή ατομικών διοικητικών πράξεων»].

14. Το γεγονός ότι οι διατάξεις της παρούσας δεν αφορούν σε διοικητική διαδικασία για την οποία υπάρχει υποχρέωση καταχώρισης στο ΕΜΔΔ - ΜΙΤΟΣ.

15. Το άρθρο 90 του Κώδικα νομοθεσίας για την Κυβέρνηση και τα κυβερνητικά όργανα (π.δ. 63/2005, Α' 98),

το οποίο διατηρήθηκε σε ισχύ με την περ. 22 του άρθρου 119 του ν. 4622/2019 (Α' 133) και το γεγονός ότι από τις διατάξεις της παρούσας απόφασης δεν προκαλείται δαπάνη σε βάρος του κρατικού προϋπολογισμού και του προϋπολογισμού του οικείου Δήμου, αποφασίζουμε:

Α. Την τροποποίηση της υπό στοιχεία ΥΠΕΝ/ΔΝΕΠ/46172/1720/03.06.2025 απόφασης του Υφυπουργού Περιβάλλοντος και Ενέργειας «Καθορισμός συμπληρωματικών ειδικών όρων και περιορισμών δόμησης σε ακίνητο με διατηρητέο κτίριο που βρίσκεται επί της οδού Μυρσίνης 4-6 (Ο.Τ. 171) στο παραδοσιακό τμήμα του Δήμου Κηφισιάς (Ν.Αττικής)» (Δ' 360), ως ακολούθως:

1. Η περ. γ) της παρ. 1 αντικαθίσταται ως εξής:

«γ) Η διατήρηση του υφιστάμενου διώροφου κτιρίου (Κ2), η μετατόπισή του, η προσθήκη κατ'επέκταση και καθ' ύψος σε αυτό υπογείου και δύο ορόφων, η προσθήκη σε επαφή υπογείου και ισογείου, διαμορφώνοντας στο σύνολο το κτίριο κατοικίας (Ν1), με δύο ορόφους, υπόγειο και δώμα στο τμήμα (Κ2) της κάθετης ιδιοκτησίας».

2. Η περ. δ) της παρ. 1 αντικαθίσταται ως εξής:

«δ) Η ανέγερση νέου κτιρίου κατοικίας (Ν2) με τρεις ορόφους, δύο υπόγεια και στέγη στο τμήμα (Κ1) της κάθετης ιδιοκτησίας».


3. Η παρ. 2 αντικαθίσταται ως εξής:

«2. Όλες οι ανωτέρω επιτρεπόμενες ρυθμίσεις πραγματοποιούνται σύμφωνα με την αιτιολογική έκθεση και αποτυπώνονται στα είκοσι δύο (22) σχετικά πρωτότυπα διαγράμματα της αρχιτεκτονικής μελέτης ήτοι: ένα (1) τοπογραφικό διάγραμμα σε κλίμακα 1:500, ένα (1) διάγραμμα κάλυψης και ένα (1) διάγραμμα διαμόρφωσης περιβάλλοντα χώρου σε κλίμακα 1:100, έντεκα (11) κατόψεις, δύο (2) σχέδια τομών και έξι (6) σχέδια όψεων σε κλίμακα 1:50, που θεωρήθηκαν από τον Προϊστάμενο της Διεύθυνσης Τοπογραφικών Εφαρμογών του Υπουργείου Περιβάλλοντος και Ενέργειας και αντίτυπά τους σε φωτοσμίκρυνση συνδημοσιεύονται με την παρούσα απόφαση».

Β. Κατά τα λοιπά ισχύει η υπό στοιχεία ΥΠΕΝ/ΔΝΕΠ/46172/1720/03.06.2025 απόφαση του Υφυπουργού Περιβάλλοντος και Ενέργειας «Καθορισμός συμπληρωματικών ειδικών όρων και περιορισμών δόμησης σε ακίνητο με διατηρητέο κτίριο που βρίσκεται επί της οδού Μυρσίνης 4-6 (Ο.Τ. 171) στο παραδοσιακό τμήμα του Δήμου Κηφισιάς (Ν. Αττικής)» (Δ' 360).

Γ. Η ισχύς της παρούσας απόφασης αρχίζει από τη δημοσίευσή της στην Εφημερίδα της Κυβερνήσεως.

ΕΘΝΙΚΟ ΤΥΠΟΓΡΑΦΕΙΟ
Για τεχνικούς λόγους στο σχεδιάγραμμα,
από το ηλεκτρονικό αρχείο, έγινε
σμίκρυνση κατά ποσοστό **39%**

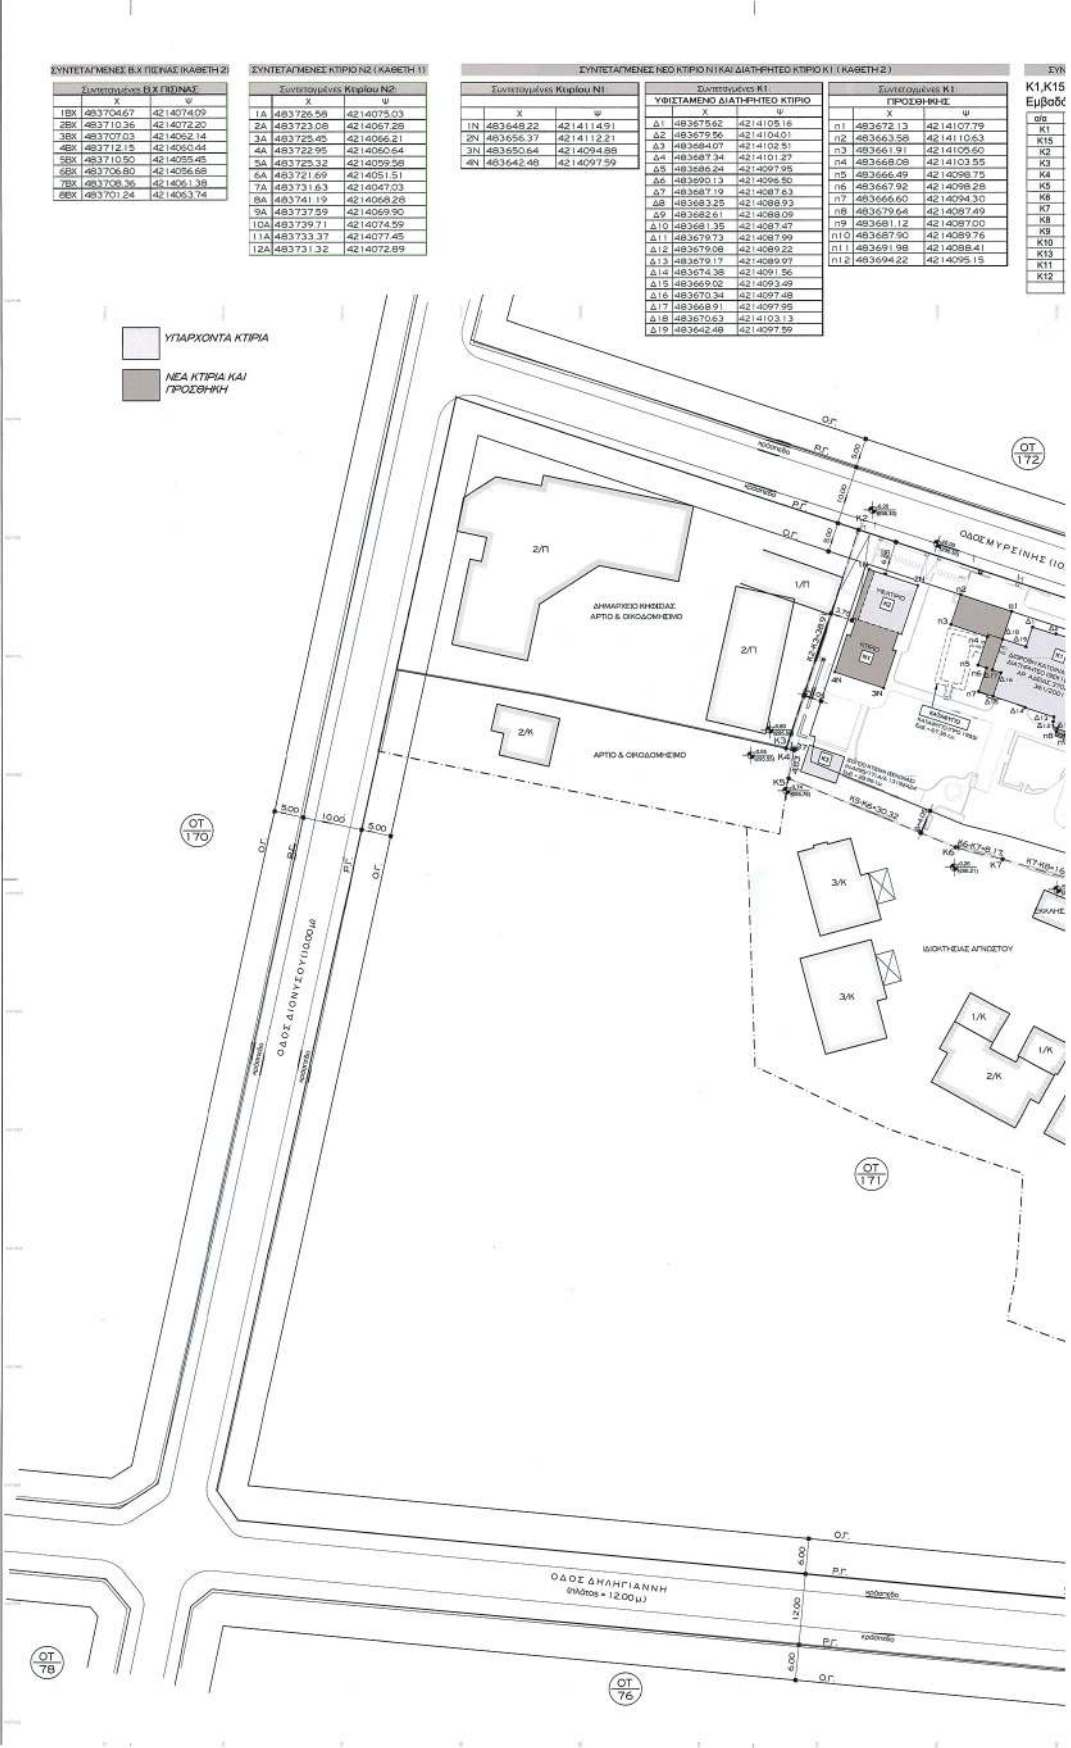

ΣΥΝΤΕΤΑΓΜΕΝΕΣ ΟΙΚΟΔΟΜΕΣ ΜΕ ΚΟΡΥΦΕΣ

Κ1,Κ15,Κ2,Κ3,Κ4,Κ5,Κ6,Κ7,Κ8,Κ9,Κ10,Κ13,Κ11,Κ12,Κ1

Εμβαδόν τετραγώνου = 5325.22 τ.μ. - ΕΓΣΑ '87

Ω/Ω	X	Y	Αποστάσεις
K1	483752.95	4214086.24	
K15	483727.91	4214094.56	K1 - K15: 26.38
K2	483646.48	4214121.50	K15 - K2: 85.80
K3	483634.26	4214094.68	K2 - K3: 38.91
K4	483635.59	4214094.35	K3 - K4: 1.37
K5	483634.70	4214078.81	K4 - K5: 4.83
K6	483662.69	4214067.96	K5 - K6: 30.32
K10	483708.18	4214044.92	K9 - K10: 23.12
K13	483714.38	4214041.83	K10 - K13: 5.93
K11	483729.65	4214034.24	K13 - K11: 17.05
K12	483731.61	4214038.84	K11 - K12: 5.00
			K12 - K1: 51.98

ΣΥΝΤΕΤΑΓΜΕΝΕΣ ΟΙΚΟΔΟΜΕΣ ΜΕ ΚΟΡΥΦΕΣ (ΚΑΘΕΤΗ 1)

Κ1,Κ15,Κ14,Κ13,Κ11,Κ12,Κ1

Εμβαδόν τετραγώνου = 1265.00 τ.μ. - ΕΓΣΑ '87

Ω/Ω	X	Y	Αποστάσεις
K1	483752.95	4214086.24	
K15	483727.91	4214094.56	K1 - K15: 26.38
K14	483717.49	4214083.67	K15 - K14: 32.60
K13	483714.38	4214041.83	K14 - K13: 22.06
K11	483729.65	4214034.24	K13 - K11: 17.05
K12	483731.61	4214038.84	K11 - K12: 5.00
			K12 - K1: 51.98

ΣΥΝΤΕΤΑΓΜΕΝΕΣ ΟΙΚΟΔΟΜΕΣ ΜΕ ΚΟΡΥΦΕΣ (ΚΑΘΕΤΗ 2)

Κ2,Κ3,Κ4,Κ5,Κ6,Κ7,Κ8,Κ9,Κ10,Κ13,Κ14,Κ15,Κ2

Εμβαδόν τετραγώνου = 4060.22 τ.μ. - ΕΓΣΑ '87

Ω/Ω	X	Y	Αποστάσεις
K2	483646.48	4214121.50	
K3	483634.26	4214094.68	K2 - K3: 38.91
K4	483635.59	4214094.35	K3 - K4: 1.37
K5	483634.70	4214078.81	K4 - K5: 4.83
K6	483662.69	4214067.96	K5 - K6: 30.32
K10	483708.18	4214044.92	K9 - K10: 23.12
K13	483714.38	4214041.83	K10 - K13: 5.93
K14	483717.49	4214083.67	K13 - K14: 22.06
K15	483727.91	4214094.56	K14 - K15: 32.60
			K15 - K2: 85.80

ΜΕΘΟΔΟΛΟΓΙΑ ΕΞΑΡΤΗΣΗΣ

- ΟΙ ΣΥΝΤΕΤΑΓΜΕΝΕΣ ΠΟΥ ΑΝΑΦΕΡΟΝΤΑΙ ΣΤΟ ΤΟΠΟΓΡΑΦΙΚΟ ΔΙΑΓΡΑΜΜΑ ΕΙΝΑΙ ΣΤΟ ΕΛΛΗΝΙΚΟ ΓΕΩΔΑΙΤΙΚΟ ΣΥΣΤΗΜΑ ΑΝΑΦΟΡΑΣ (ΕΓΣΑ '87)

- Η ΕΞΑΡΤΗΣΗ ΑΠΟ ΤΟ ΕΓΣΑ '87 ΠΡΑΓΜΑΤΟΠΟΙΗΘΗΚΕ ΜΕ ΠΑΡΑΤΗΡΗΣΕΙΣ ΤΟΥ ΔΙΓΛΩΣΣΙΚΟΥ ΔΟΡΥΦΟΡΙΚΟΥ ΓΕΩΔΑΙΤΙΚΟΥ ΔΕΚΤΗ ALTIUS-AP33 (ΑΚΡΙΒΕΙΑ ±0.03m).

- ΟΙ ΠΑΡΑΤΗΡΗΣΕΙΣ ΔΙΕΞΗΧΘΗΚΑΝ ΤΗΝ 18/08/2020 ΑΠΟ ΤΟ ΧΡΟΝΙΚΟ ΔΙΑΣΤΗΜΑ 10.00 ΕΩΣ 11.30 ΚΑΝΟΝΙΤΑ ΧΡΗΣΗ ΤΟΥ ΙΔΙΩΤΙΚΟΥ ΔΙΚΤΥΟΥ ΤΗΣ ΕΤΑΡΙΑΣ ΜΕΤΡΙΚΑΝΕΤ.

- ΔΕΝ ΕΓΙΝΕ ΕΛΕΓΧΟΣ ΤΙΤΛΩΝ

- ΤΑ ΩΡΙΑ ΥΠΟΔΕΙΧΘΗΚΑΝ ΑΠΟ ΤΟΝ ΙΔΙΟΚΤΗΤΗ

ΟΡΟΙ ΔΟΜΗΣΗΣ

ΠΑΡΑΔΟΣΙΑΚΟ ΤΜΗΜΑ ΤΟΜΕΑΣ 'B' - ΦΕΚ 1035Δ/1987

ΑΡΤΙΟΤΗΤΑ ΚΑΤΑ ΚΑΝΟΝΑ (Π.Δ. 18-8-1977 / ΦΕΚ 279Δ/23-8-1977):

E = 2000TM, Π = 30M

ΠΑΡΕΚΚΛΙΣΗ ΠΡΟ 23-8-1977:

E = 500TM, Π = 18M

ΠΑΡΕΚΚΛΙΣΗ ΠΡΟ 5-5-1954:

E = 80TM, Π = 6M

Σ.Δ. = 0.60 ΓΙΑ ΕΜΒΑΔΟΝ ΑΠΟ 0 ΕΩΣ 2000TM

= 0.40 ΓΙΑ ΕΜΒΑΔΟΝ ΑΠΟ ΤΩΝ 2000TM

ΚΑΛΥΨΗ = 40% - ΥΠΟΧΡΕΩΤΙΚΗ ΔΙΑΣΤΑΣΗ ΣΤΑ 350TM ΚΑΛΥΨΗΣ

ΜΕΓΙΣΤΟ ΥΨΟΣ = 10.50M - ΟΡΟΦΟΙ: 3

= 8.50M - ΟΡΟΦΟΙ: 2

ΟΧΙ ΡΙΒΕΙ

ΧΡΗΣΗ ΓΗΣ ΦΕΚ 837Δ/1994, ΖΩΝΗ: I

ΑΡΧΑΙΟΛΟΓΙΑ

ΕΠΛΕ (Συμβούλιο Αρχιτεκτονικής)

ΥΠΟΓΕΙΟΙ ΧΩΡΟΙ ΣΤΑΘΜΕΥΣΗΣ ΕΝΤΟΣ ΠΕΡΙΓΡ. ΚΤΗΡΙΟΥ ΦΕΚ 973Δ/2005

Ο.Π. 171

ΚΑΤΑ ΤΑ ΛΟΓΙΑ Ν.Ο.Κ. 2012

ΥΠΕΥΘΥΝΗ ΔΗΛΩΣΗ Ν. 651 / 77 & Ν. 1337 / 1983

Δηλώνω σύμφωνα με τον νόμο για το ακίνητο με στοιχεία Ε = "Κ1,Κ15,Κ2,Κ3,Κ4,Κ5,Κ6,Κ7,Κ8,Κ9,Κ10,Κ13,Κ11,Κ12,Κ1"

εμβαδόν 5325.22 τ.μ., που βρίσκεται επί της οδού Μυρσίνης 4, στο Ο.Π. 171,

στο Δήμο Κηφισίας, ότι:

α. Είναι άρτιο και οικοδομήσιμο σύμφωνα με τις ισχύουσες πολεοδομικές

διατάξεις.

β. Βρίσκεται εντός εγκεκριμένου σχεδίου πόλεως του Δήμου Κηφισίας



ε. Εντός αυτού υπάρχει διατηρητέο κτίριο σύμφωνα με το ΦΕΚ 180Δ/82 &

398Δ/01 και στο όμορο ακίνητο επί των οδών Λεβιδίου 27 και Μυρσίνης

υπάρχει διατηρητέο κτίριο σύμφωνα με το ΦΕΚ 252Δ / 1992,



ζ. Εντός αυτού υπάρχει ενεργό σημείο Υδροληψίας με κωδικό ΕΜΕΥ :

0600023078896

ΥΠΕΥΘΥΝΗ ΔΗΛΩΣΗ Ν.3481/2006

Βεβαιώνω ότι το διάγραμμα είναι συμβατό ως προς το σχήμα, τα όρια και το

εμβαδόν του ακινήτου, προς τις αντίστοιχες καταχωρήσεις στο

κτηματογραφικό διάγραμμα του ακινήτου σύμφωνα με τα οριζόμενα στο

άρθρο 13α του ν. 2664/1998

Το ακίνητο υπάγεται στις διατάξεις του Ν.2308/95 περί εθνικού

κτηματολογίου.

Ο ΜΗΧΑΝΙΚΟΣ


ΥΠΕΥΘΥΝΗ ΔΗΛΩΣΗ Ν.3481/2006

Βεβαιώνω ότι το διάγραμμα είναι συμβατό ως προς το σχήμα, τα όρια και το

εμβαδόν του ακινήτου, προς τις αντίστοιχες καταχωρήσεις στο

κτηματογραφικό διάγραμμα του ακινήτου σύμφωνα με τα οριζόμενα στο

άρθρο 13α του ν. 2664/1998

Το ακίνητο υπάγεται στις διατάξεις του Ν.2308/95 περί εθνικού

κτηματολογίου.

Ο ΜΗΧΑΝΙΚΟΣ


ΔΗΛΩΣΗ ΙΔΙΟΚΤΗΤΗ (ΦΕΚ 251/2012 ΑΡΘ. 1)

Οι κάτωθι υπογεγραμμένοι ιδιοκτήτες, δηλώνουν ευστοιχά στο τοπογραφικό


διάγραμμα και ευθύνονται για την ακρίβεια των δηλωμένων ορίων του γηπέδου


τα όρια είναι υποδεικνυμένα ορθά και υποδεικνύονται από εμάς στον μηχανικό.

Οι ιδιοκτήτες


ΜΥΡΣΙΝΗ ΕΠΕΝΔΥΣΗ
ΑΚΙΝΗΤΩΝ ΜΟΝ. ΙΚΕ
ΠΑΡΑΧΕΙΡΕΣ ΕΠΕΝΔΥΣΕΩΝ 11521 ΑΘΗΝΑ
Α.Φ.Μ. 015220202 - Α.Π. 1070007

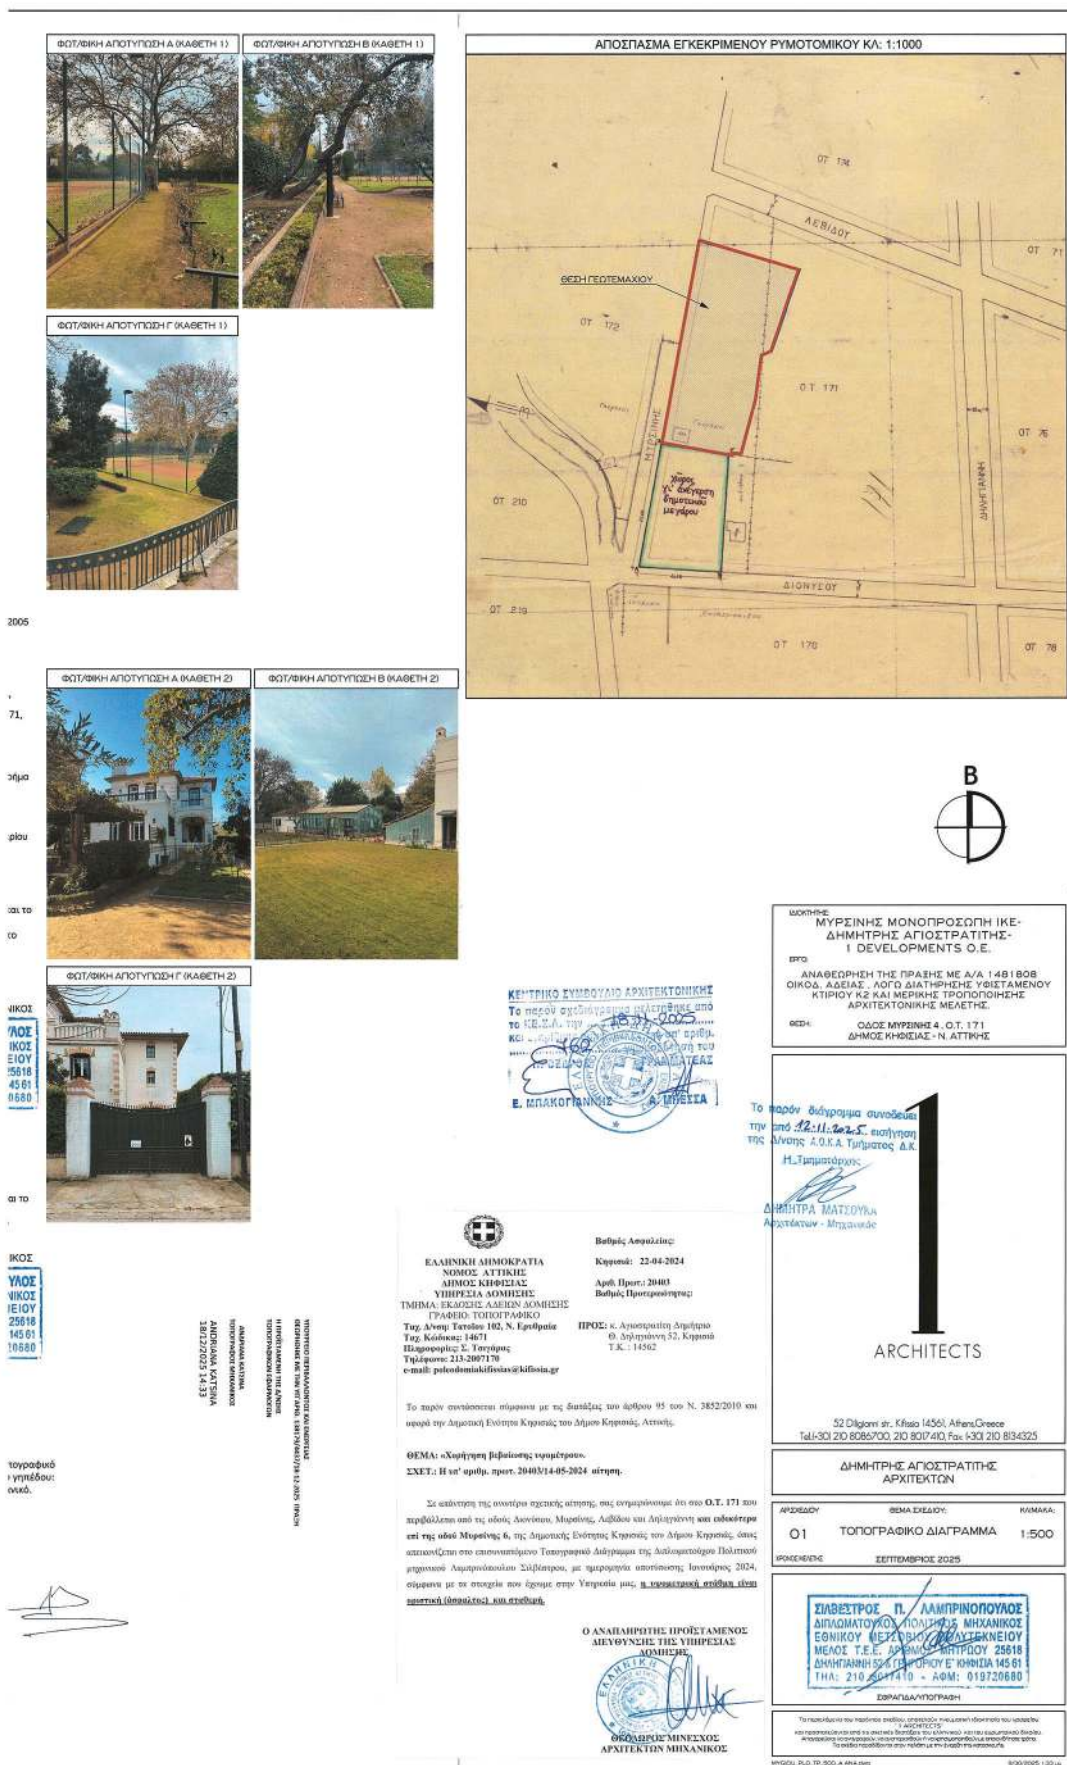

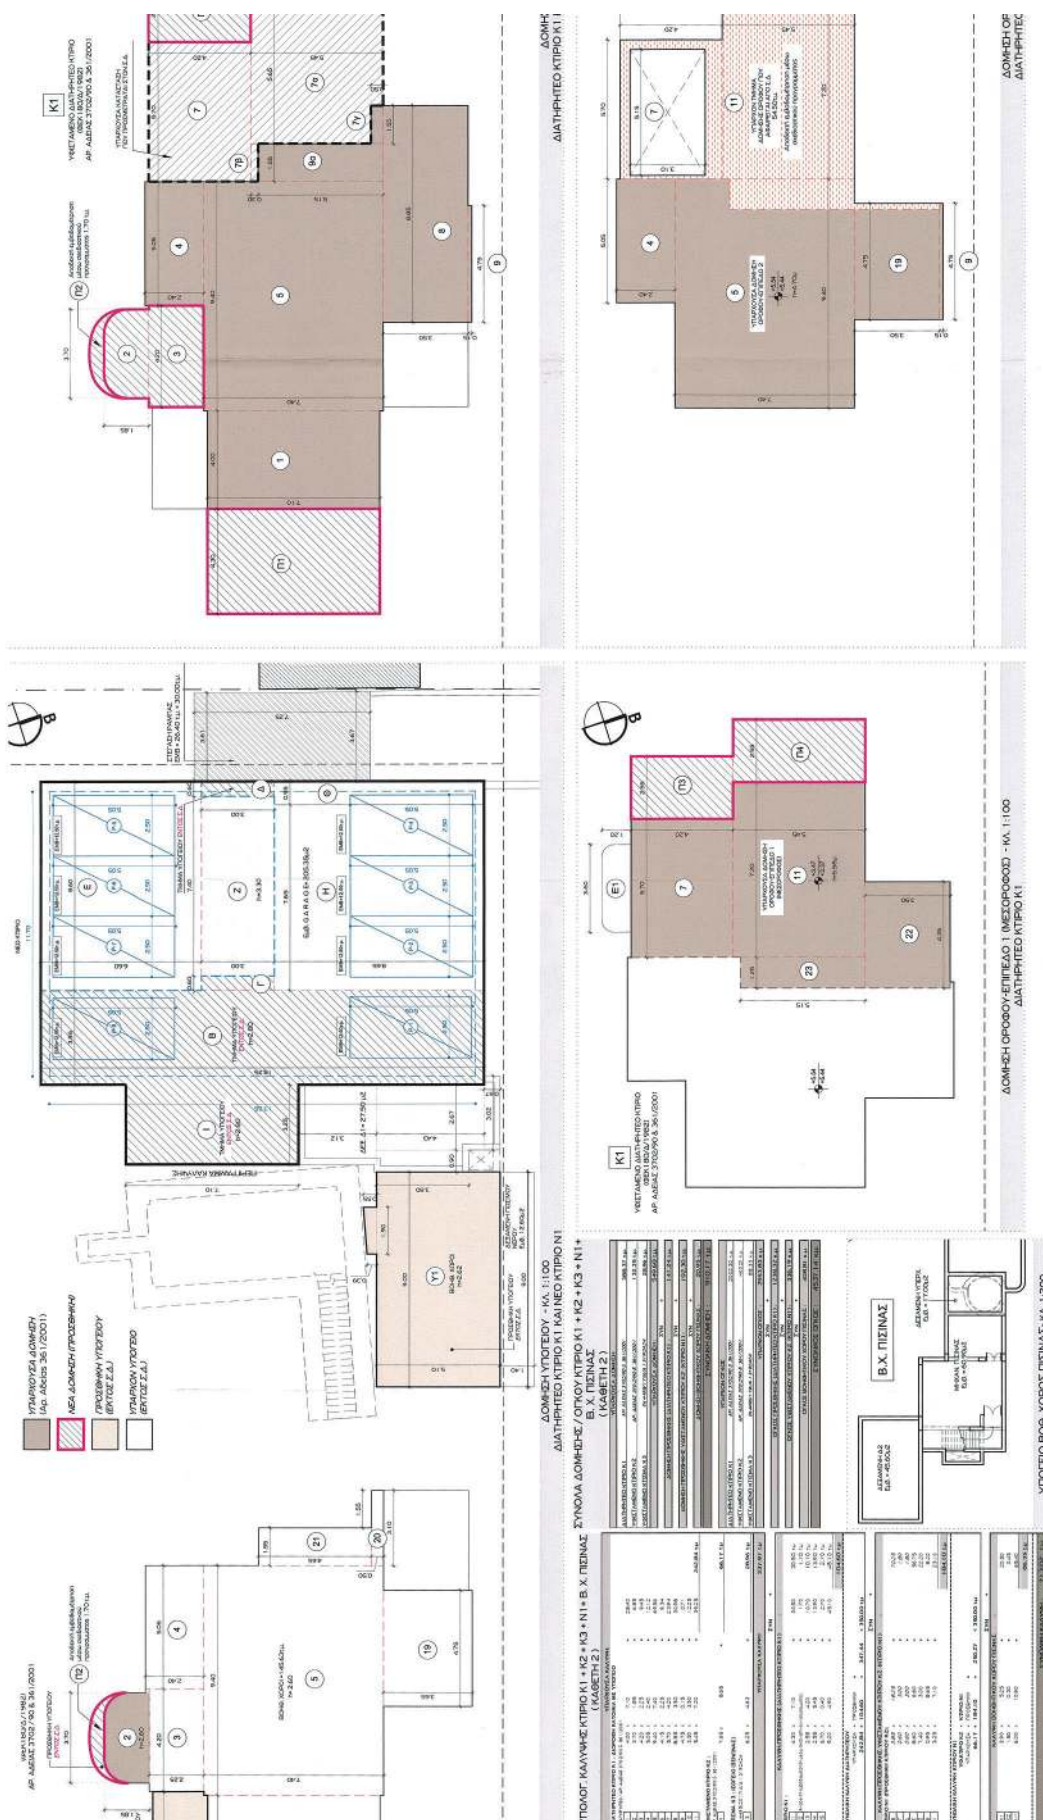

(ΚΑΘΕΤΗ 2) • ΒΟΗΘΗΤΙΚΟΣ ΧΡΟΣ ΠΕΝΙΑΣ

ΥΠΟΛΕΙΠΟΜΕΝΟ ΚΤΙΡΙΟ Κ2

ΒΟΗΘΗΤΙΚΟΣ ΧΡΟΣ ΠΕΝΙΑΣ

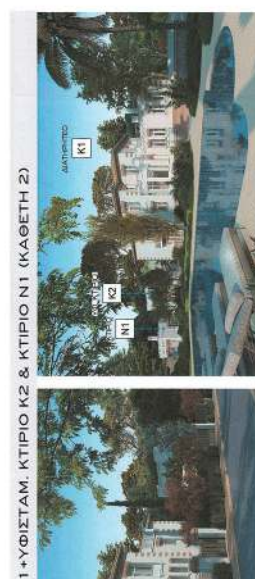

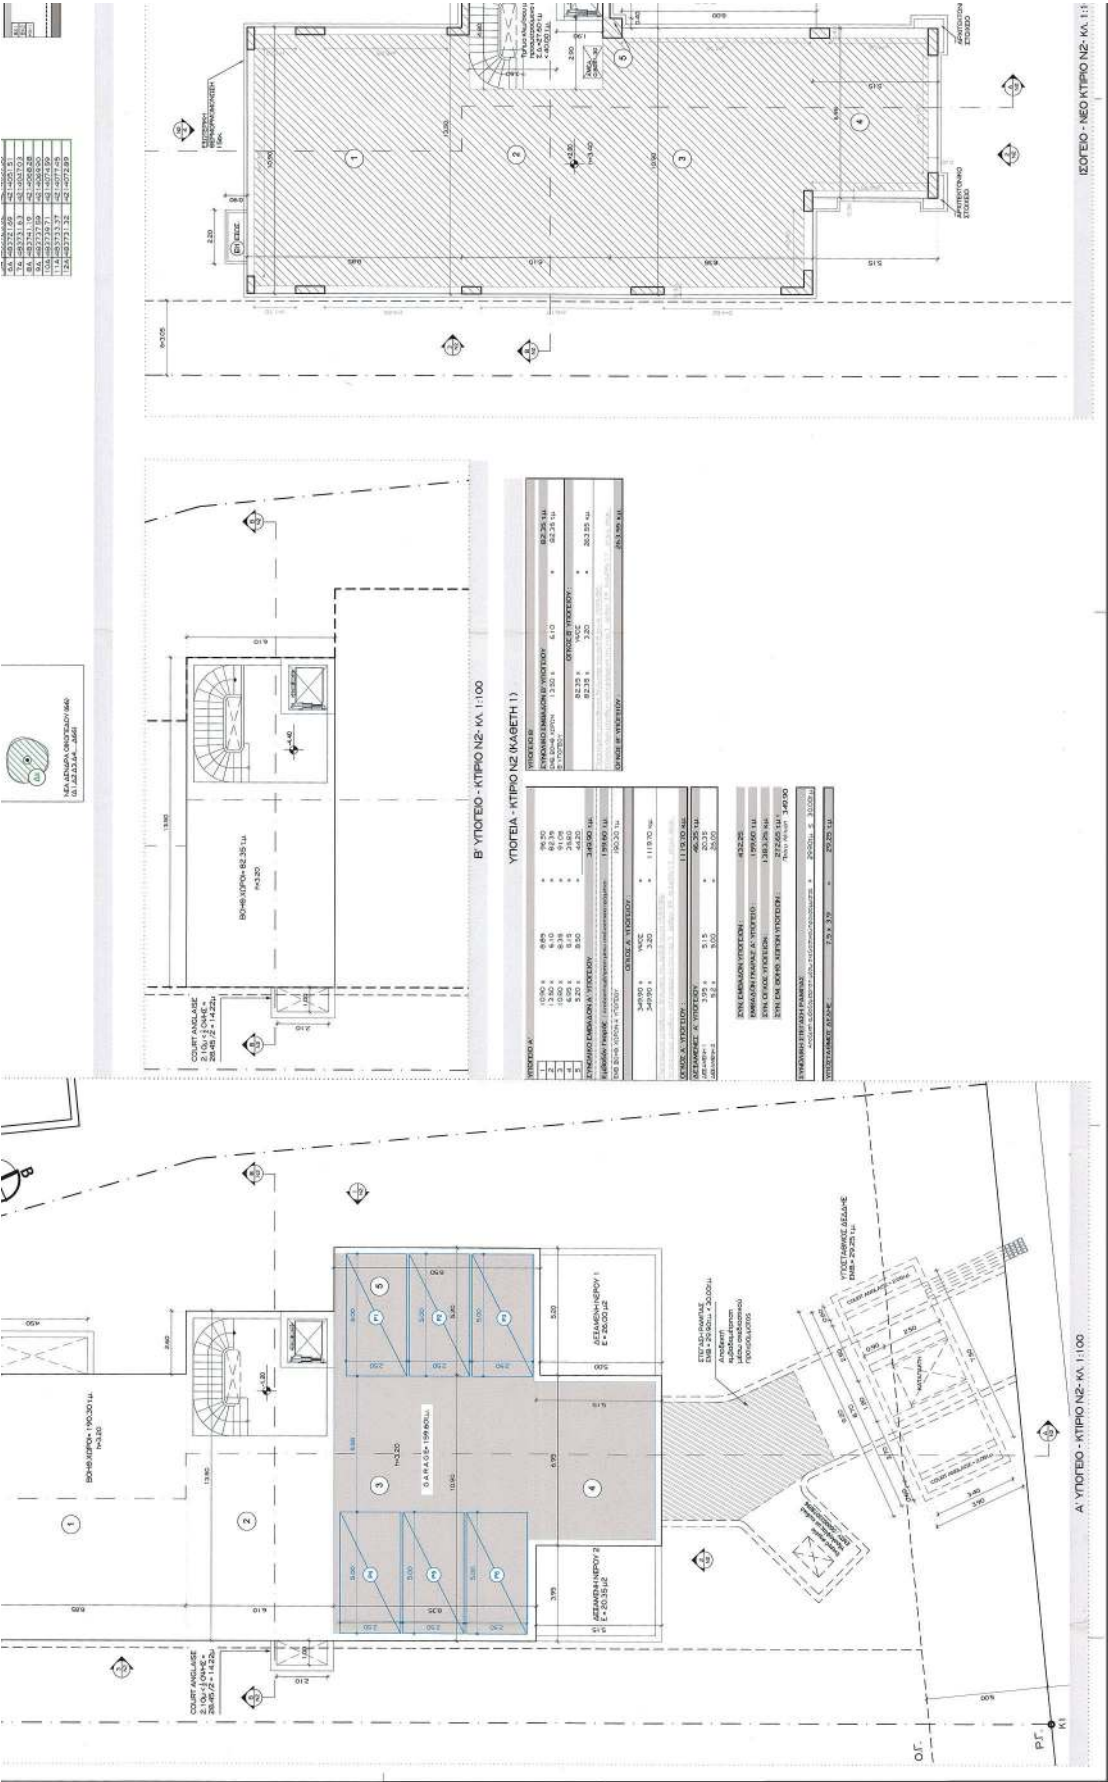



ΥΠΟΓΕΙΟ ΒΟΘ. ΧΩΡΟΣ ΠΕΡΙΝΑΣ - ΚΑ. 1:200



ΙΣΟΓΕΙΟ - ΚΤΙΡΙΟ Ν2 (ΚΑΘΕΤΗ 1)

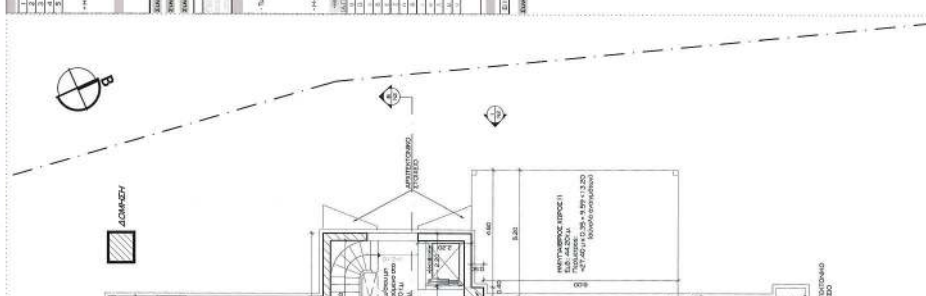

ΚΑ. 1:100

Α' ΟΡΟΦΟΣ - ΚΤΙΡΙΟ Ν2 (ΚΑΘΕΤΗ 1)


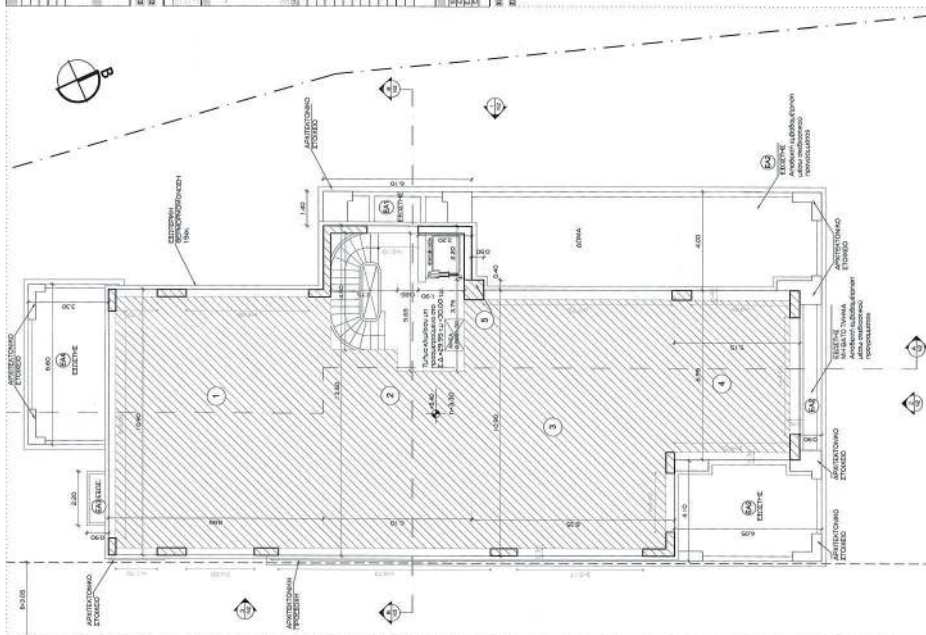



Α' ΟΡΟΦΟΣ - ΝΕΟ ΚΤΙΡΙΟ Ν2 - ΚΑ. 1:100

ΥΠΟΛΟΓΙΣΜΟΙ ΝΕΟ ΚΤΙΡΙΟ Ν2 (ΚΑΘΕΤΗ 1)




Β' ΟΡΟΣ

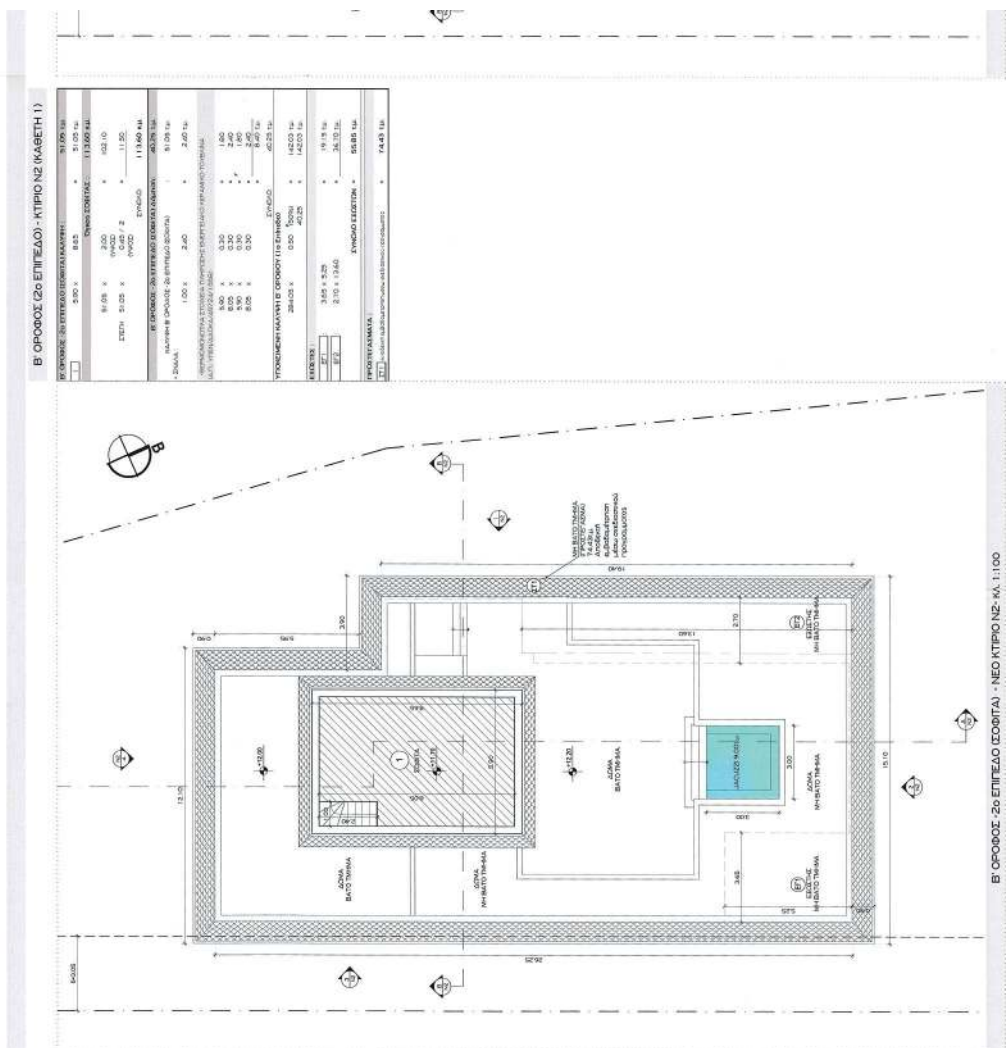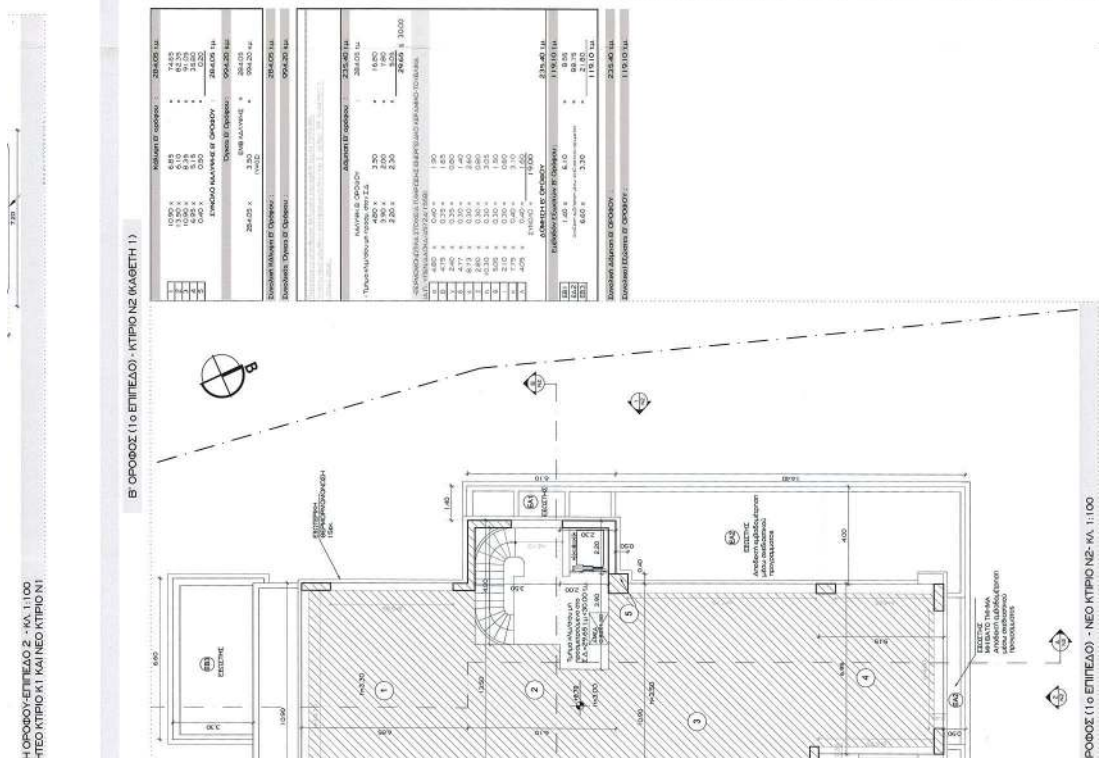



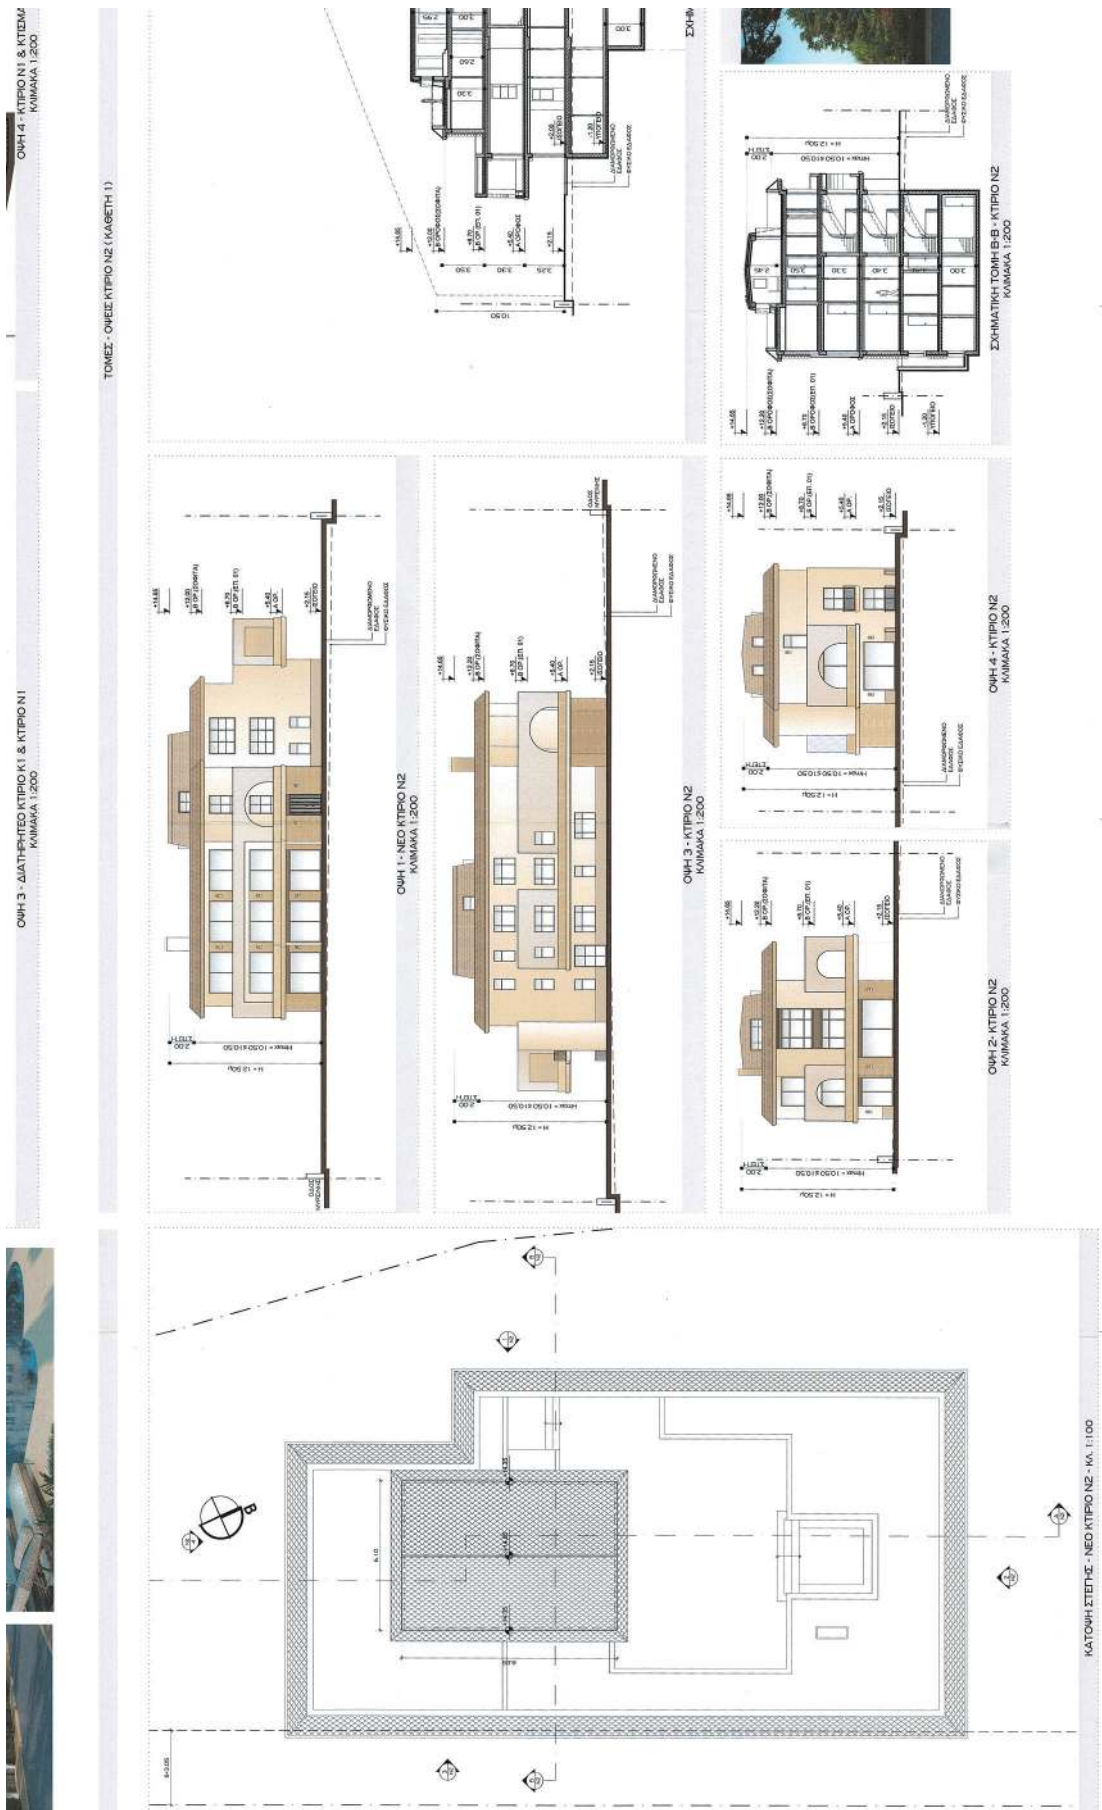



ΕΘΝΙΚΟ ΤΥΠΟΓΡΑΦΕΙΟ
Για τεχνικούς λόγους στο σχεδιάγραμμα,
επὶ το ηλεκτρονικὸ ἀρχεῖο, ἔγινε
σμίκρυνση κατὰ ποσοστὸ **39%**

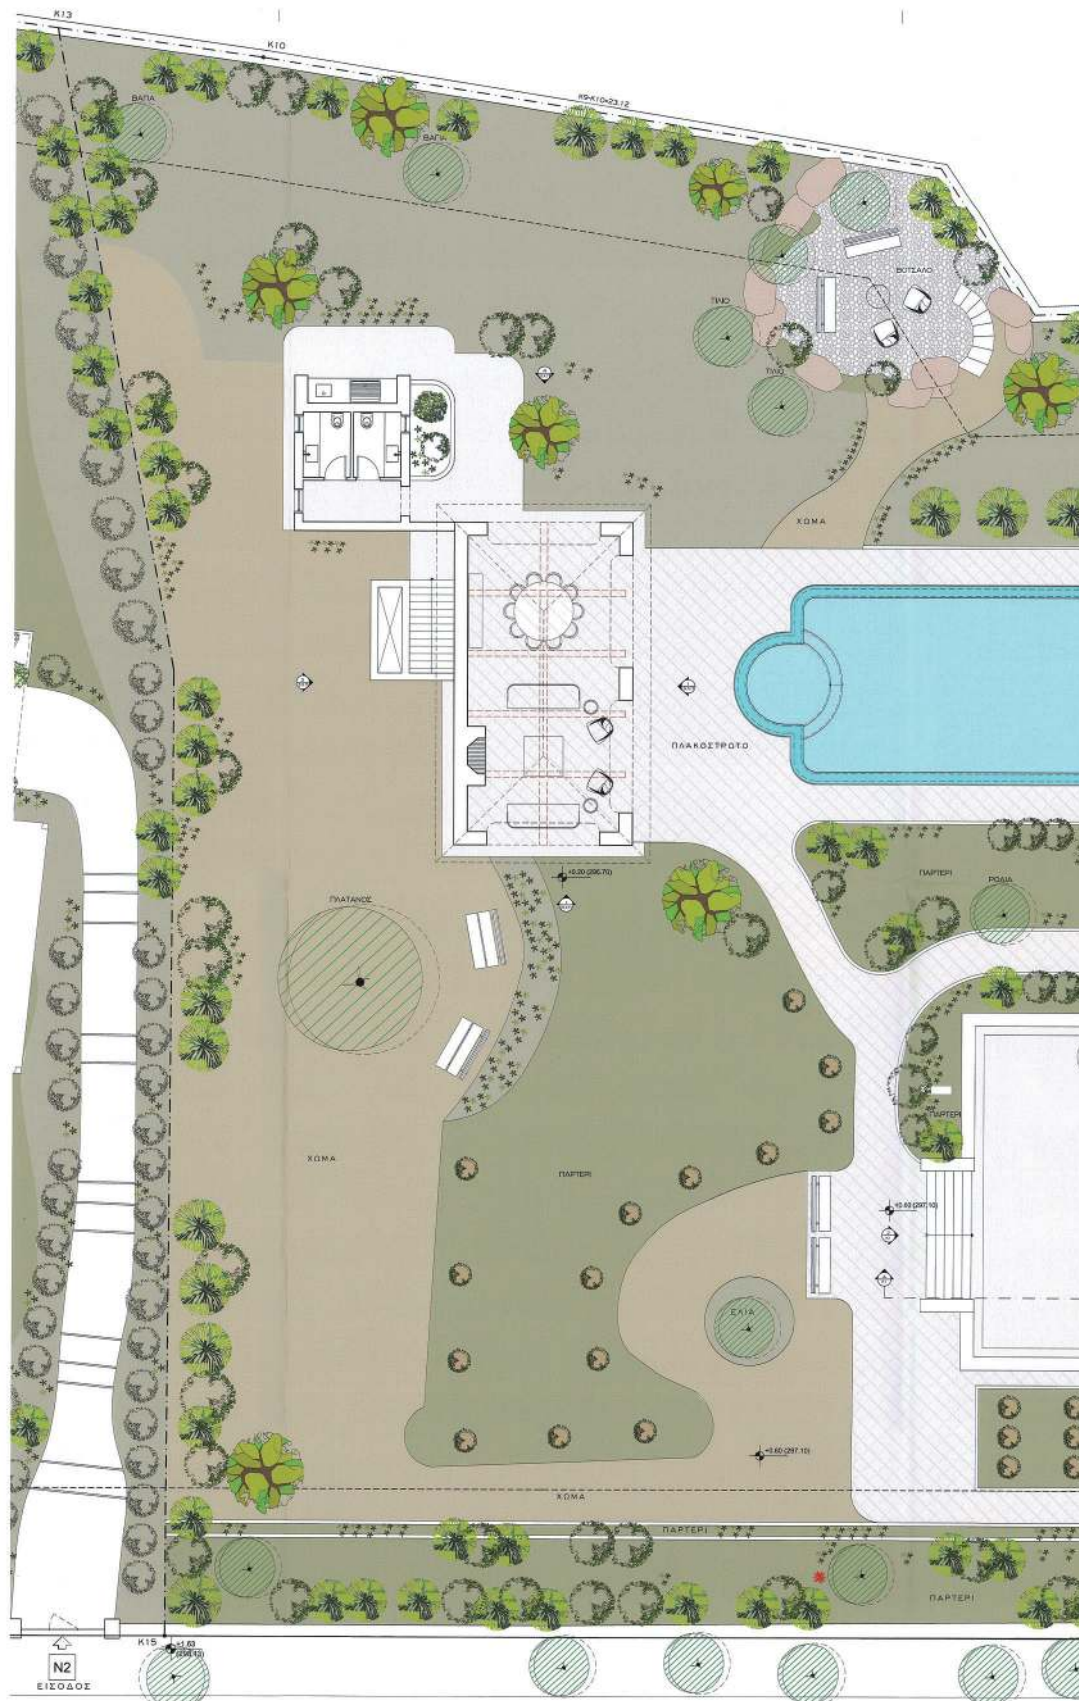


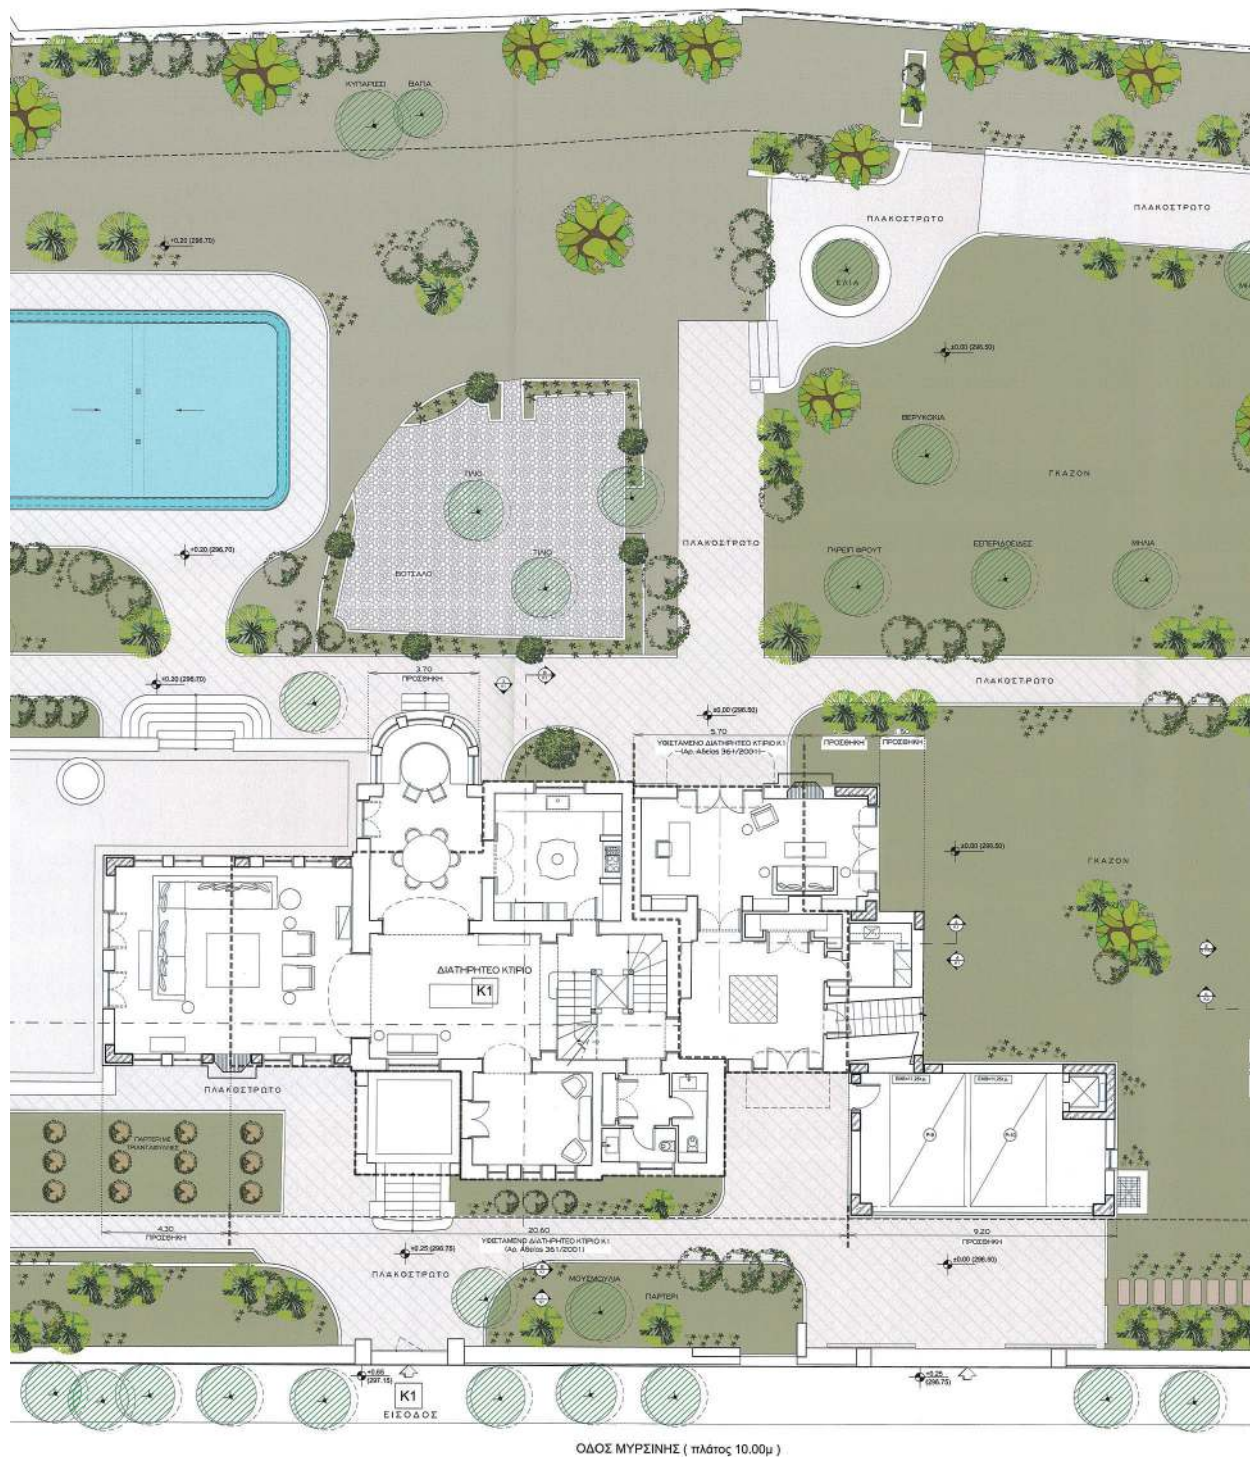

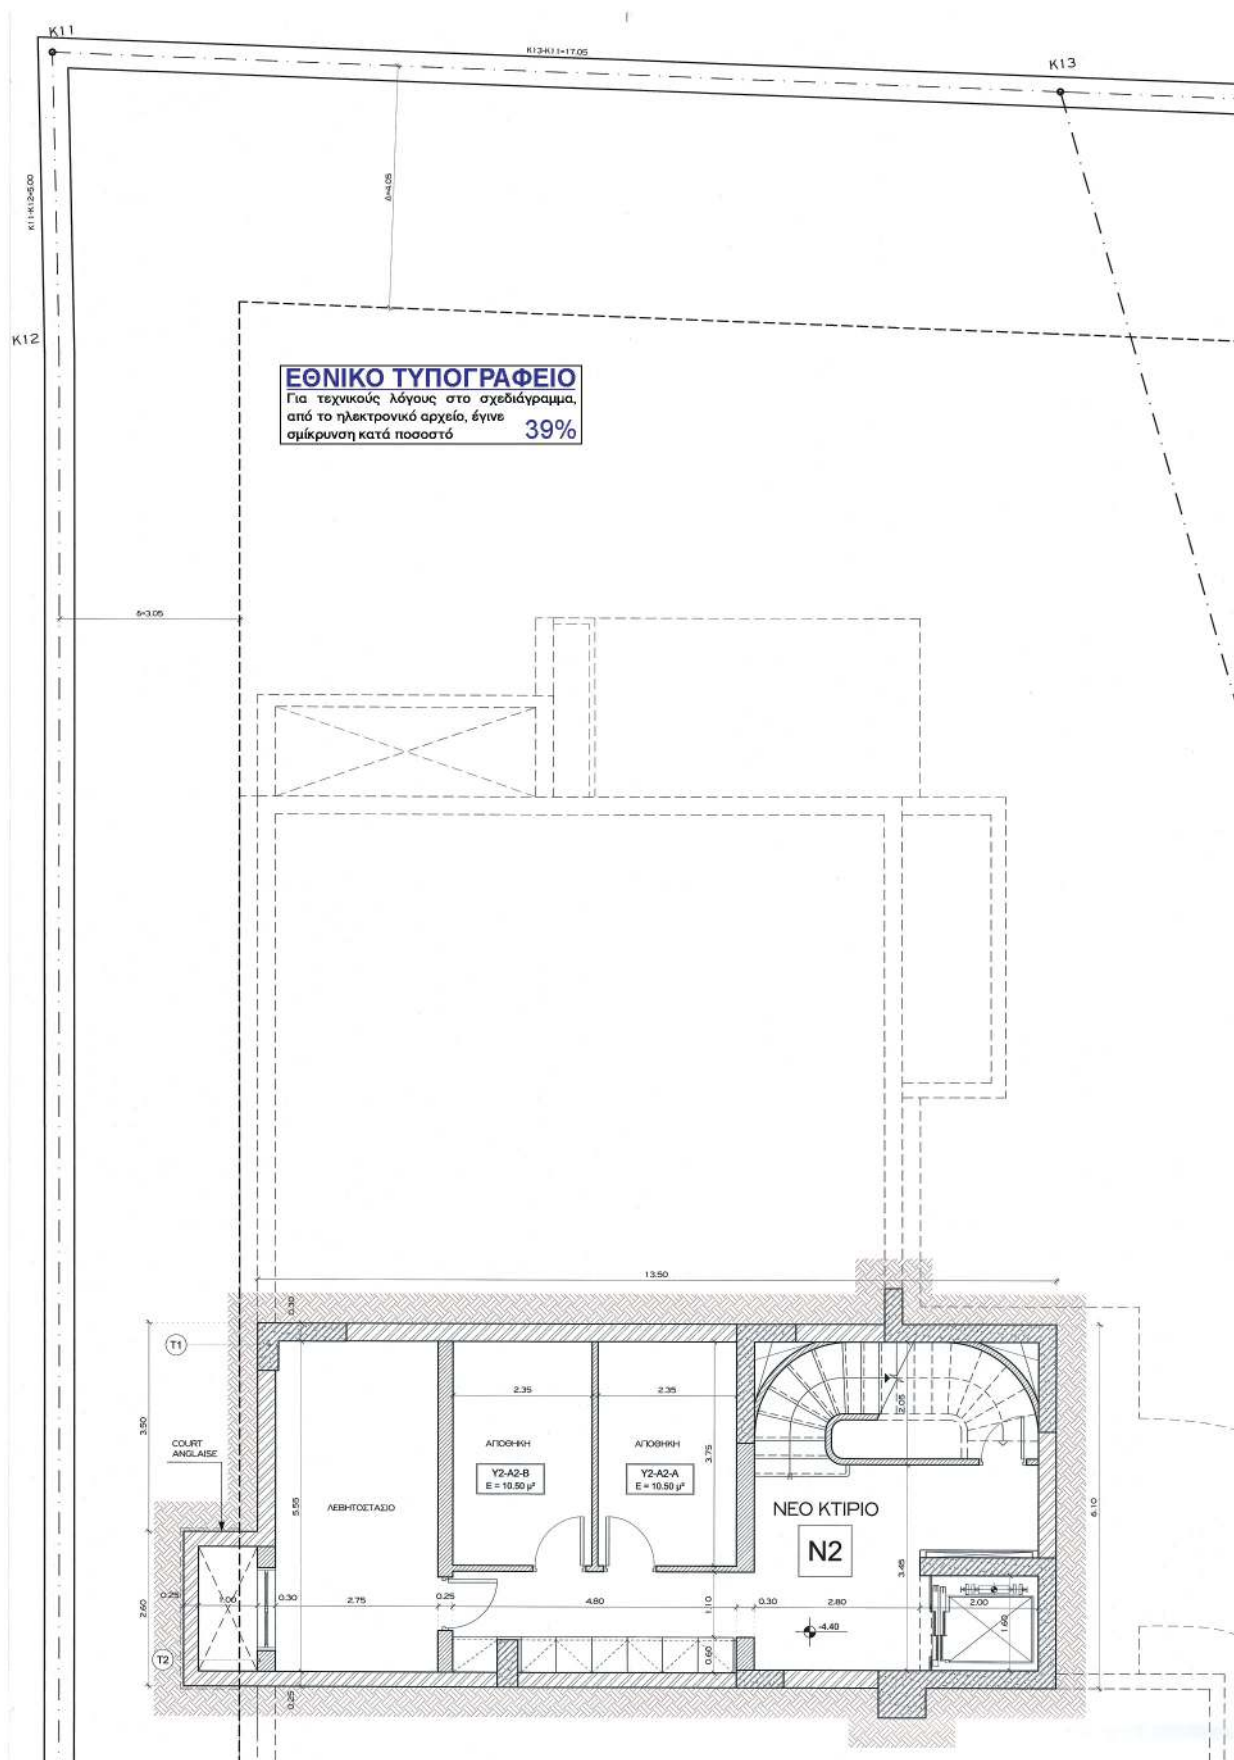

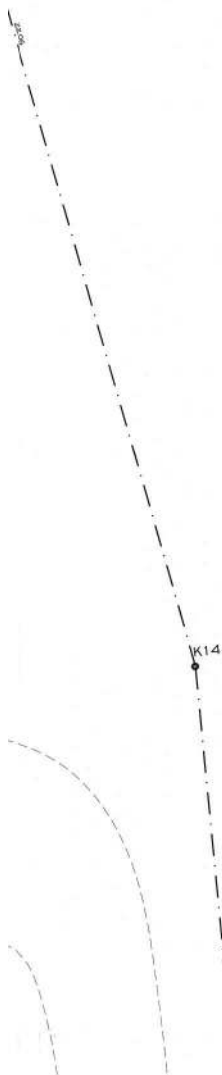
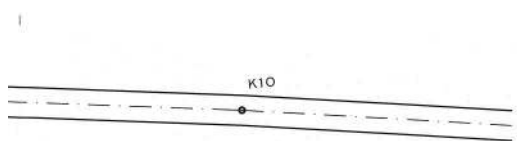


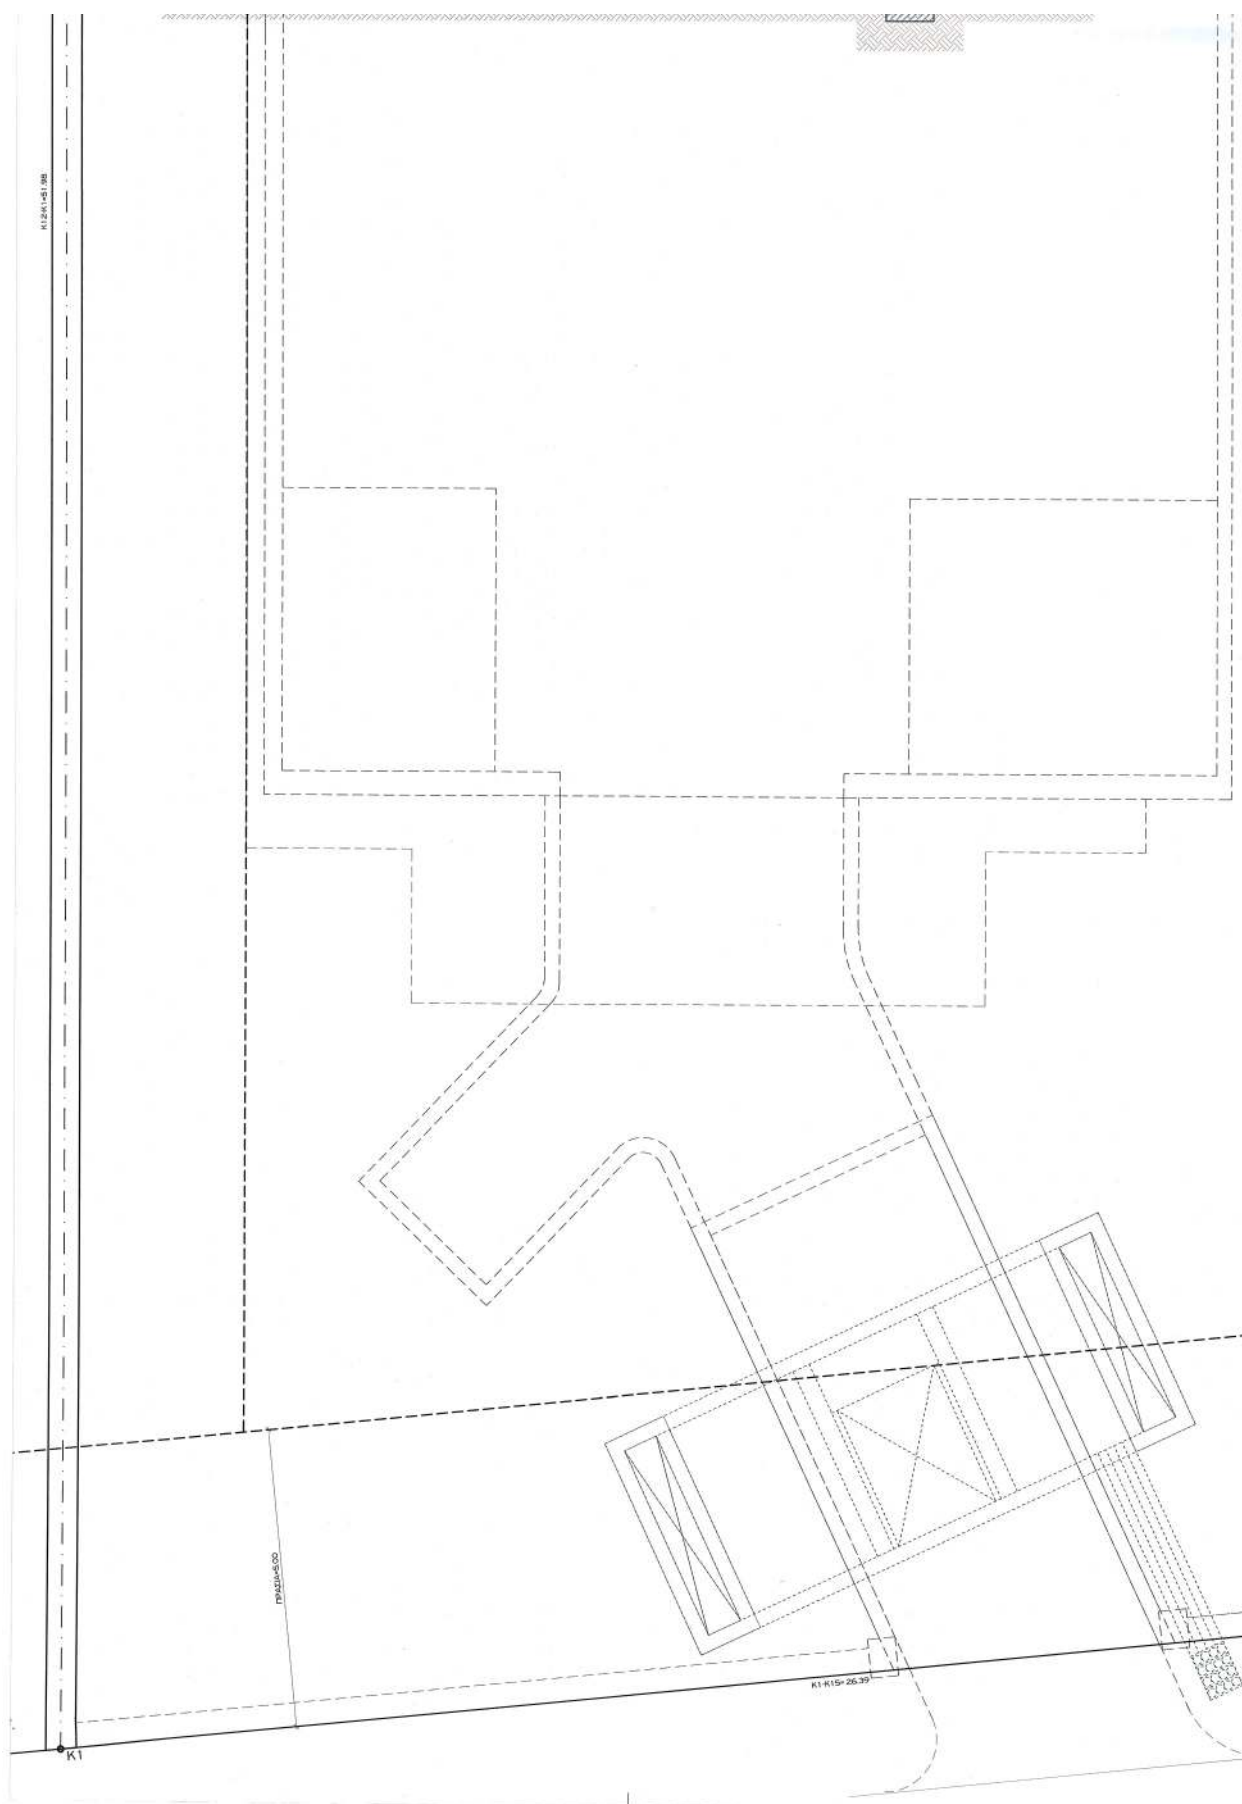

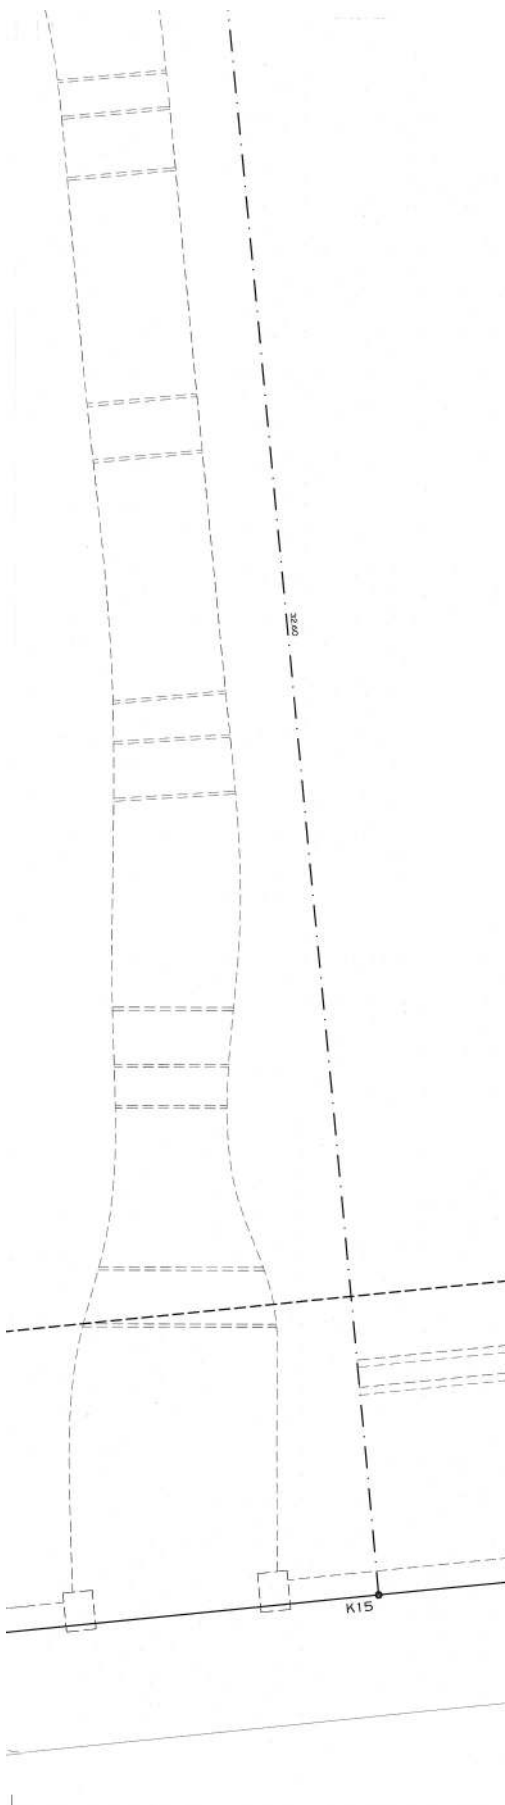

ΥΠΟΥΡΓΕΙΟ ΠΕΡΙΒΑΛΛΟΝΤΟΣ ΚΑΙ ΕΝΕΡΓΕΙΑΣ
ΕΚΔΗΛΩΣΗ ΜΕ ΤΗΝ ΥΠ' ΑΡΙΘ. 138370/4422/18.12.2025 ΠΡΑΞΗ
Η ΠΡΩΤΟΤΑΜΕΙΑ ΤΗΣ Δ/ΝΣΗΣ
ΤΟΠΟΓΡΑΦΙΚΩΝ ΕΡΕΥΡΩΣΕΩΝ


ΑΝΔΡΙΑΝΑ ΚΑΤΣΙΝΑ
ΤΟΠΟΓΡΑΦΟΣ ΜΕΛΑΒΑΝΟΣ
ANDRIANA KATSINA
18/12/2025 14:38

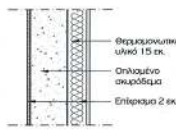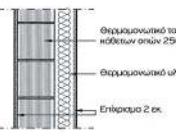ΑΕΤΤΟΜΕΡΙΕΣ ΘΕΡΜΟΜΟΝΩΣΗΣ			
T1 ΜΕΤΟΝ			T2 ΤΟΚΟΠΟΙΑ
	ΜΕΣΑ	ΕΞΩ	
			
			ΜΕΣΑ ΕΞΩ



ΚΕΝΤΡΙΚΟ ΣΥΜΒΟΥΛΙΟ ΑΡΧΙΤΕΚΤΟΝΙΚΗΣ
Το παρόν σχέδιο εγκρίθηκε από
το Κ.Ε.Σ.Α. της 18.11.2025
και εκδόθηκε με αριθμό 182
Η. ΤΡΑΠΕΖΙΔΗΣ
Ε. ΜΠΑΚΟΓΙΑΝΝΗΣ

Το παρόν διάγραμμα συνοδεύει
την από 18.11.2025, εισήγηση
της Δ/νσης Δ.Ο.Ε.Α. Τμήματος Δ.Κ.
Η. ΤΡΑΠΕΖΙΔΗΣ

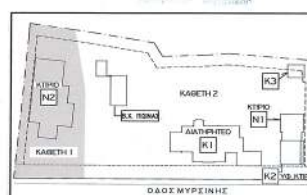

ΕΚΔΗΛΩΣΗ
ΜΥΡΣΙΝΗΣ ΜΟΝΟΠΡΟΣΩΠΗ ΙΚΕ
ΔΗΜΗΤΡΗΣ ΑΠΟΣΤΡΑΤΙΤΗΣ
I DEVELOPMENTS O.E.
ΕΡΓΟ:
ΑΝΑΒΕΘΡΗΣΗ ΤΗΣ ΠΡΑΞΗΣ ΜΕ Α/Α 1481808
ΟΙΚΟΔ. ΑΔΕΙΑΣ ΔΟΓΩ ΔΙΑΤΗΡΗΣΗΣ ΥΦΙΣΤΑΜΕΝΟΥ
ΚΤΙΡΙΟΥ Κ2 ΚΑΙ ΜΕΡΙΚΗΣ ΤΡΟΠΟΠΟΙΗΣΗΣ
ΑΡΧΙΤΕΚΤΟΝΙΚΗΣ ΜΕΛΕΤΗΣ.
ΘΕΣΗ:
ΟΔΟΣ ΜΥΡΣΙΝΗΣ 4, Ο.Τ. 171

1
ARCHITECTS

Tel: +30 210 8086700, 210 8067483 Fax: +30 210 8034325


ΔΗΜΗΤΡΗΣ ΑΠΟΣΤΡΑΤΙΤΗΣ
ΑΡΧΙΤΕΚΤΟΝ




ΑΡΧΙΤΕΚΤΟΝ: ΔΕΜΑ ΣΕΛΕΥΤΗ: ΚΑΡΑΜΑΛΑ
ΚΤΙΡΙΟΥ Ν2
(ΚΑΒΕΤΗ 1) 1:50
ΗΡΩΣ ΜΟΝΗ ΣΕΠΤΕΜΒΡΙΟΣ 2025

ΔΗΜΗΤΡΗΣ ΑΠΟΣΤΡΑΤΙΤΗΣ
ΔΙΠΛΩΜΑΤΗ ΑΡΧΙΤΕΚΤΟΝΑ ΔΗΧΑΝΙΚΟΣ
ΤΗΛ: 210 3851700 - 210 8017416


Το παρόν σχέδιο συνοδεύει την εισήγηση της Δ/νσης Δ.Ο.Ε.Α. Τμήματος Δ.Κ. Η. ΤΡΑΠΕΖΙΔΗΣ
Ε. ΜΠΑΚΟΓΙΑΝΝΗΣ

ΕΘΝΙΚΟ ΤΥΠΟΓΡΑΦΕΙΟ
Για τεχνικούς λόγους στο σχεδιάγραμμα,
από το ηλεκτρονικό αρχείο, έγινε
σμίκρυνση κατά ποσοστό **39%**

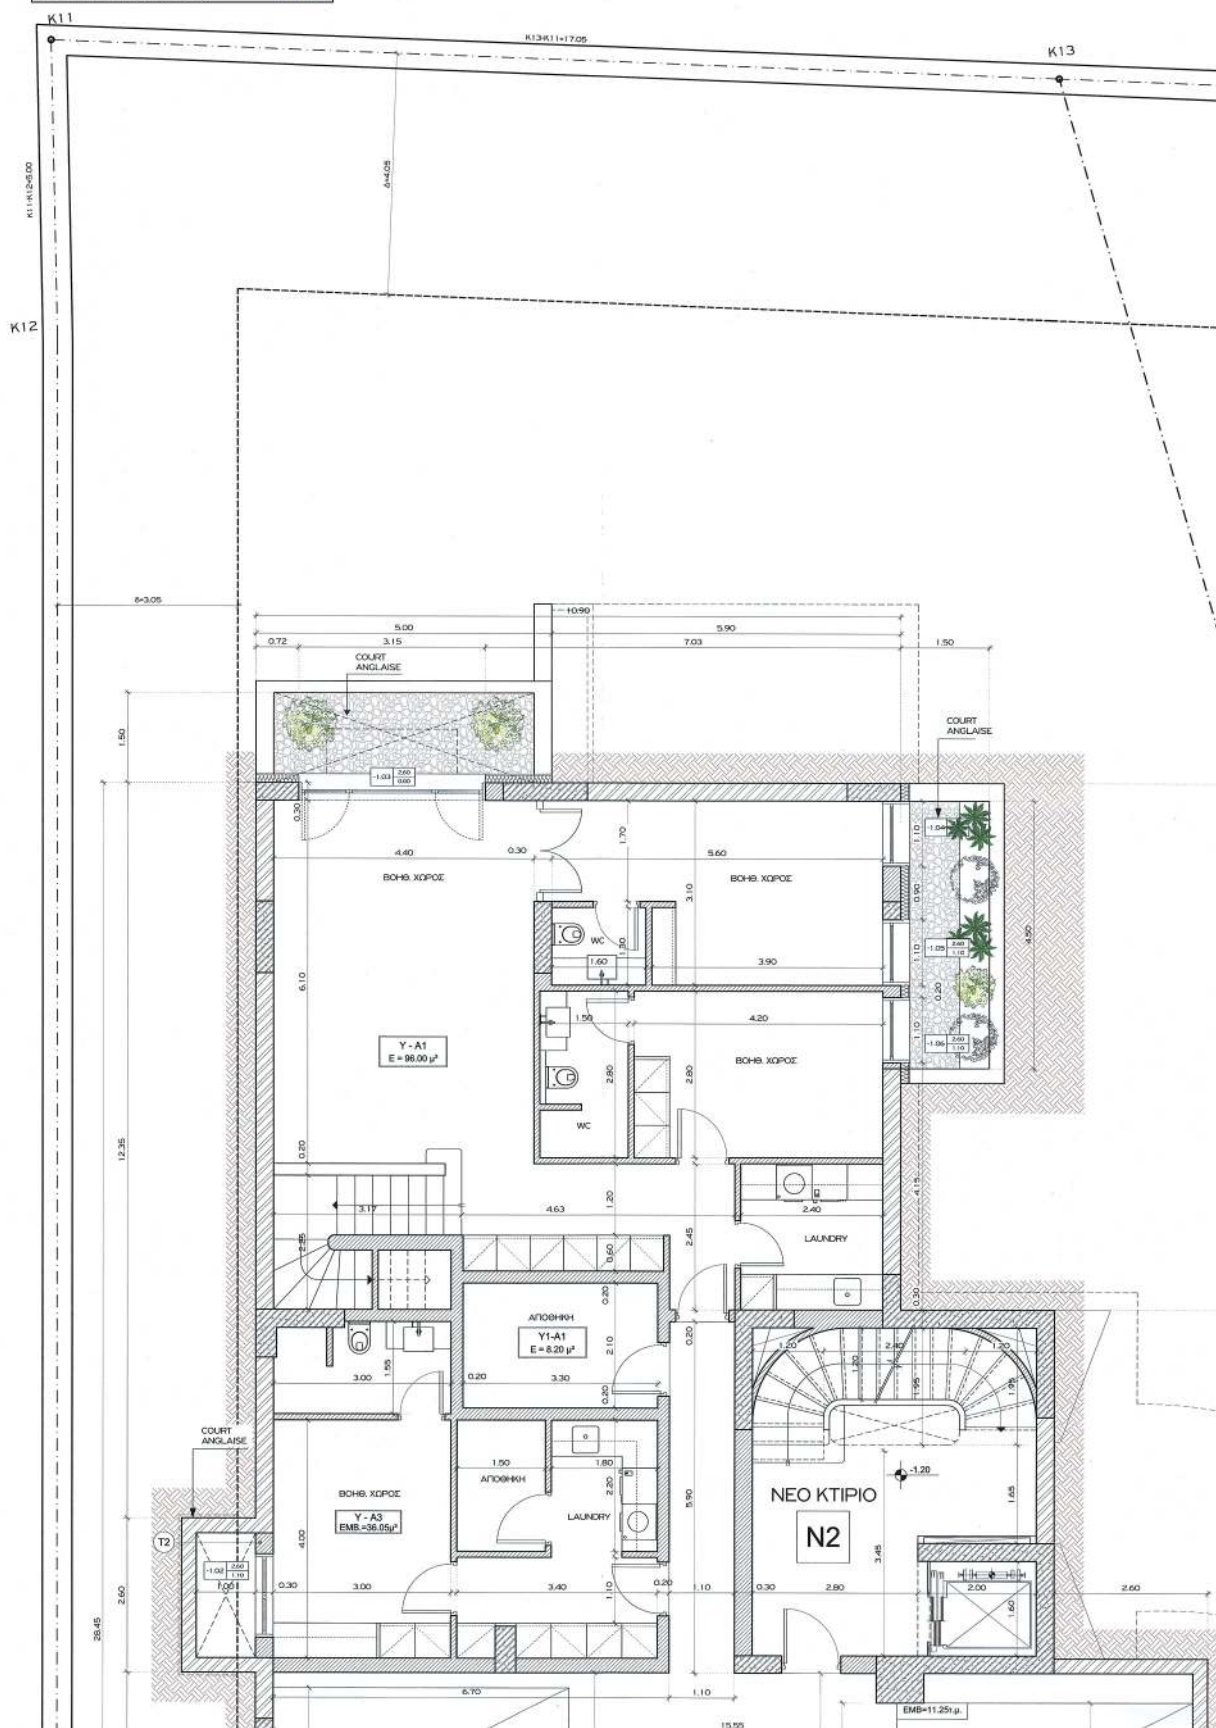


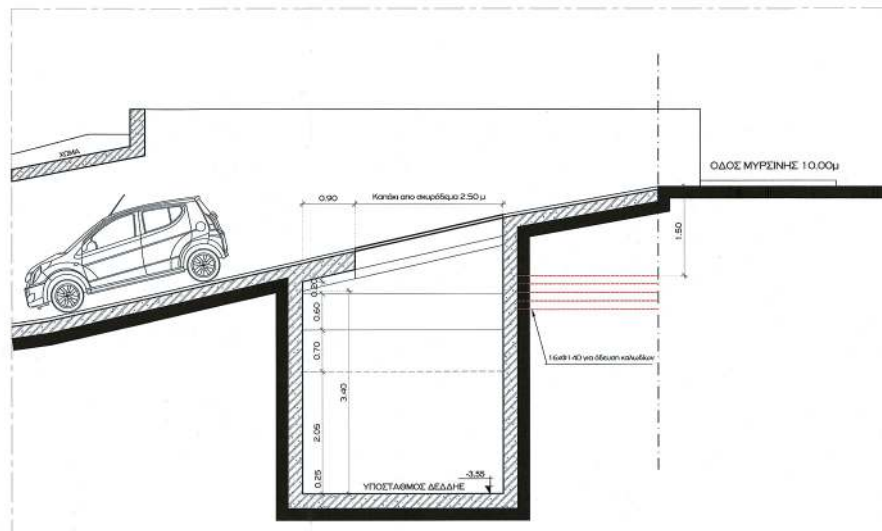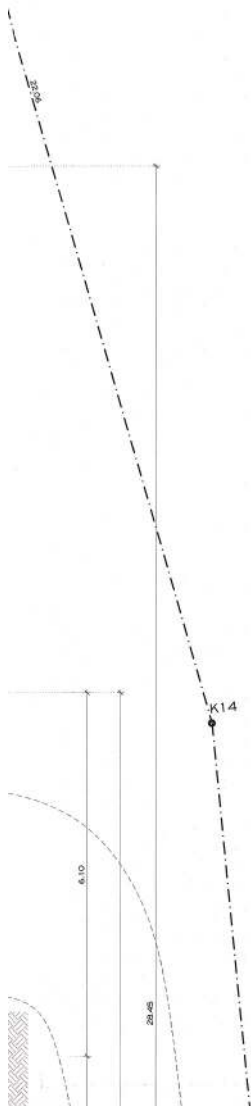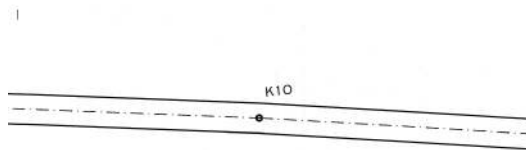



ΤΟΜΗ Λ2-Λ2 ΥΠΟΣΤΑΘΜΟΥ ΔΕΔΑΝΕ

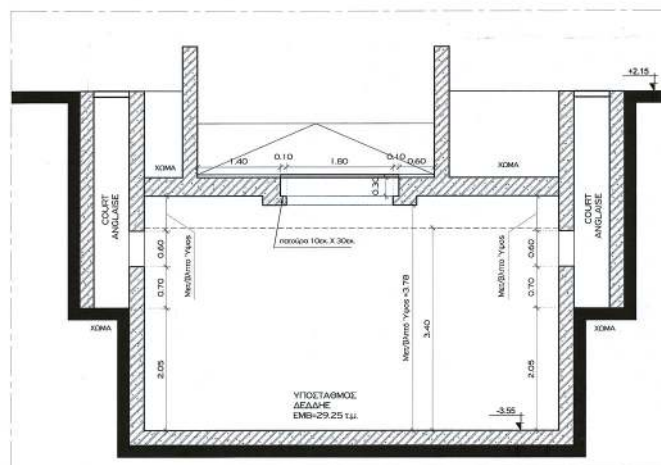

ΤΟΜΗ Λ1-Λ1 ΥΠΟΣΤΑΘΜΟΥ ΔΕΔΑΝΕ


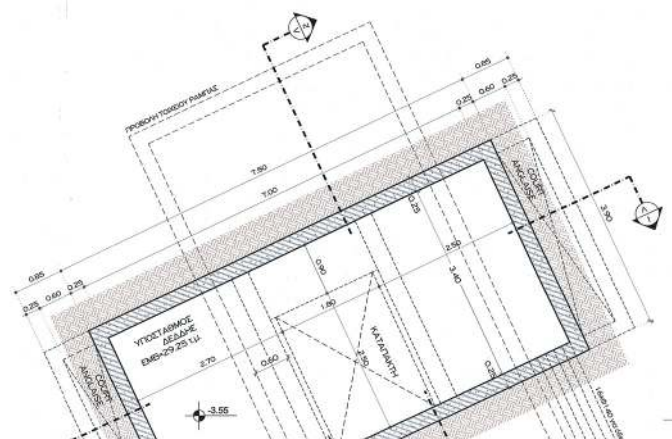


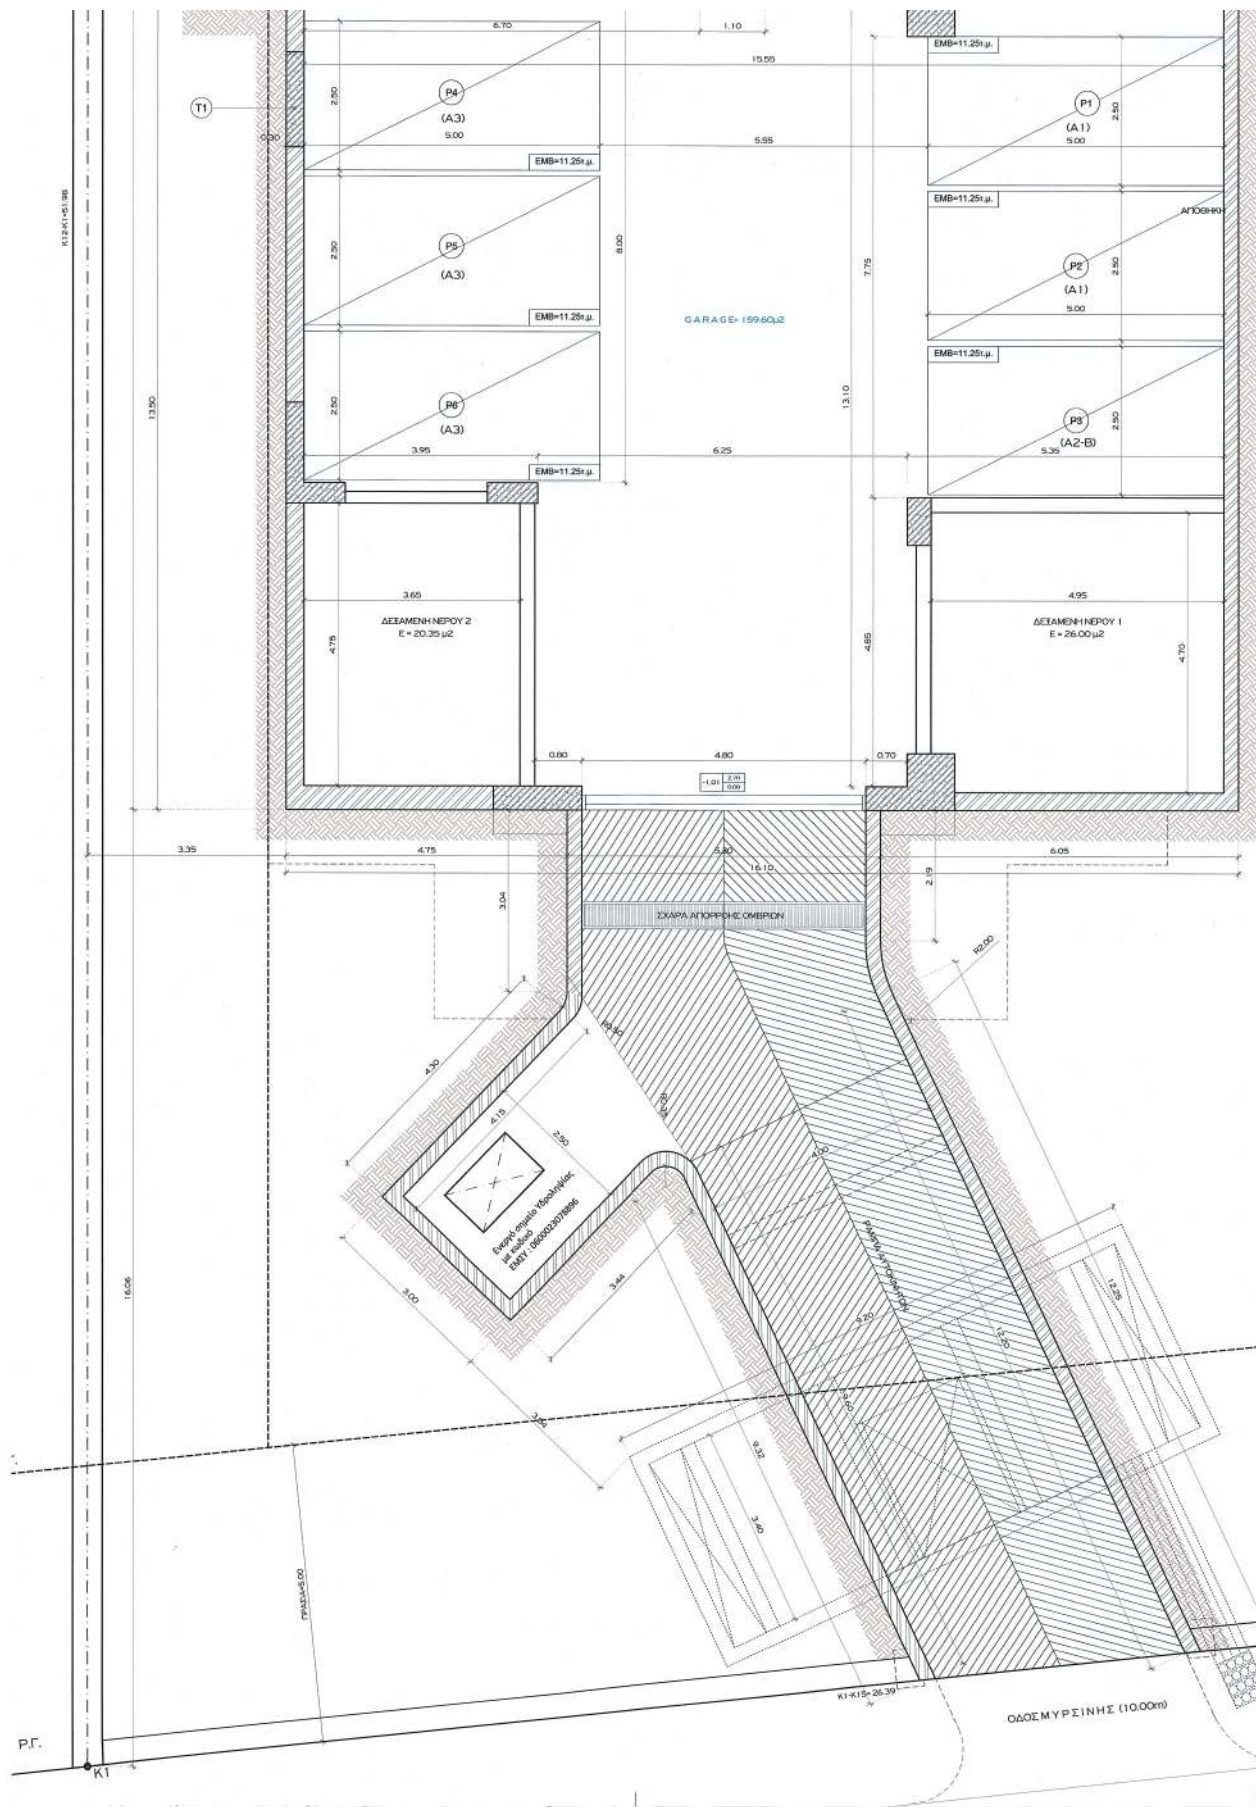


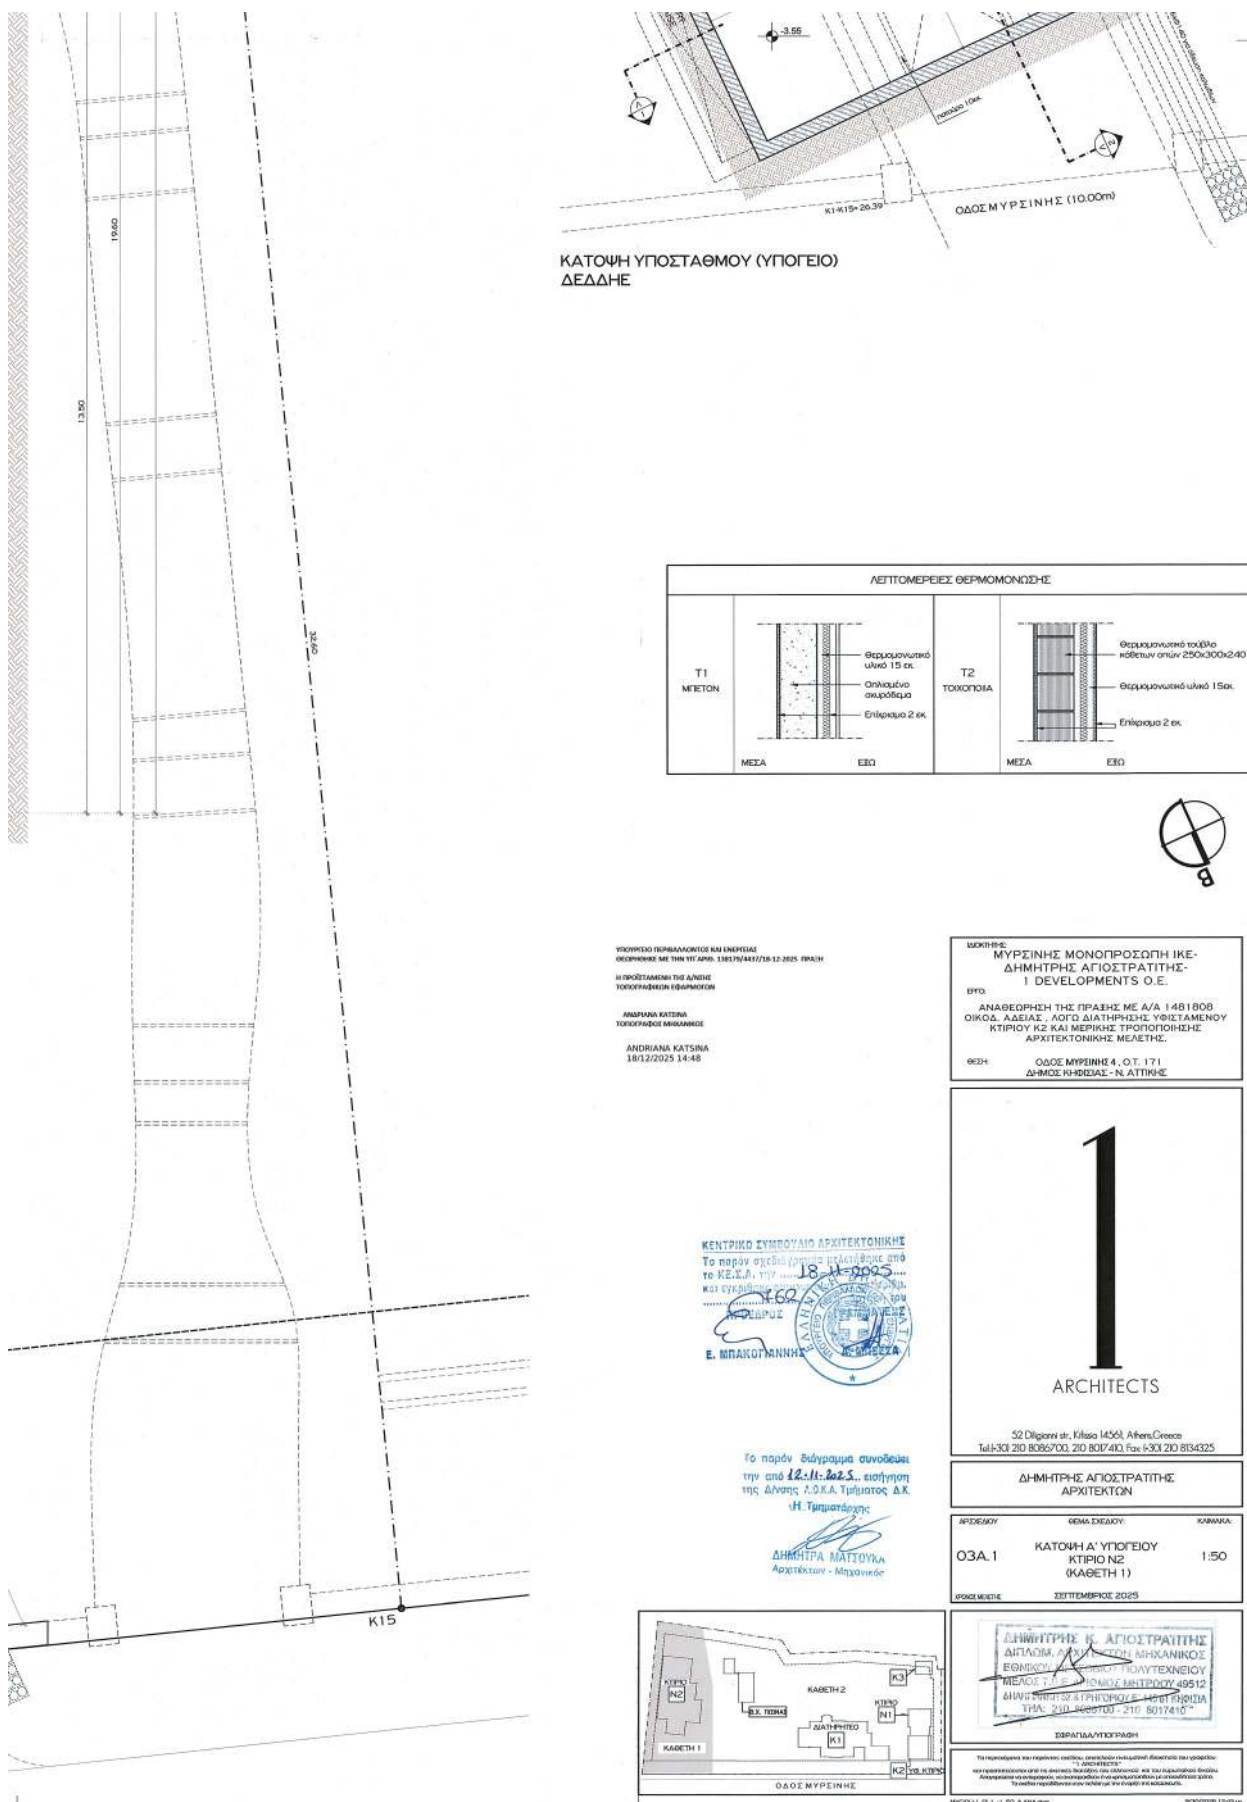


ΕΘΝΙΚΟ ΤΥΠΟΓΡΑΦΕΙΟ
Για τεχνικούς λόγους στο σχεδιάγραμμα,
από το ηλεκτρονικό αρχείο, έγινε
σμίκρυνση κατά ποσοστό **38%**



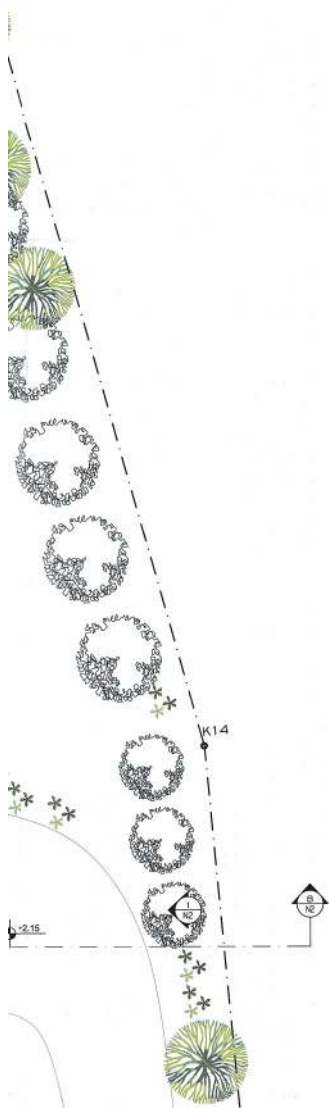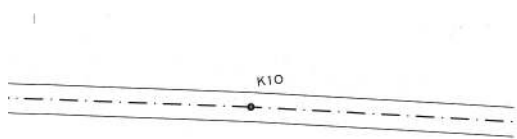

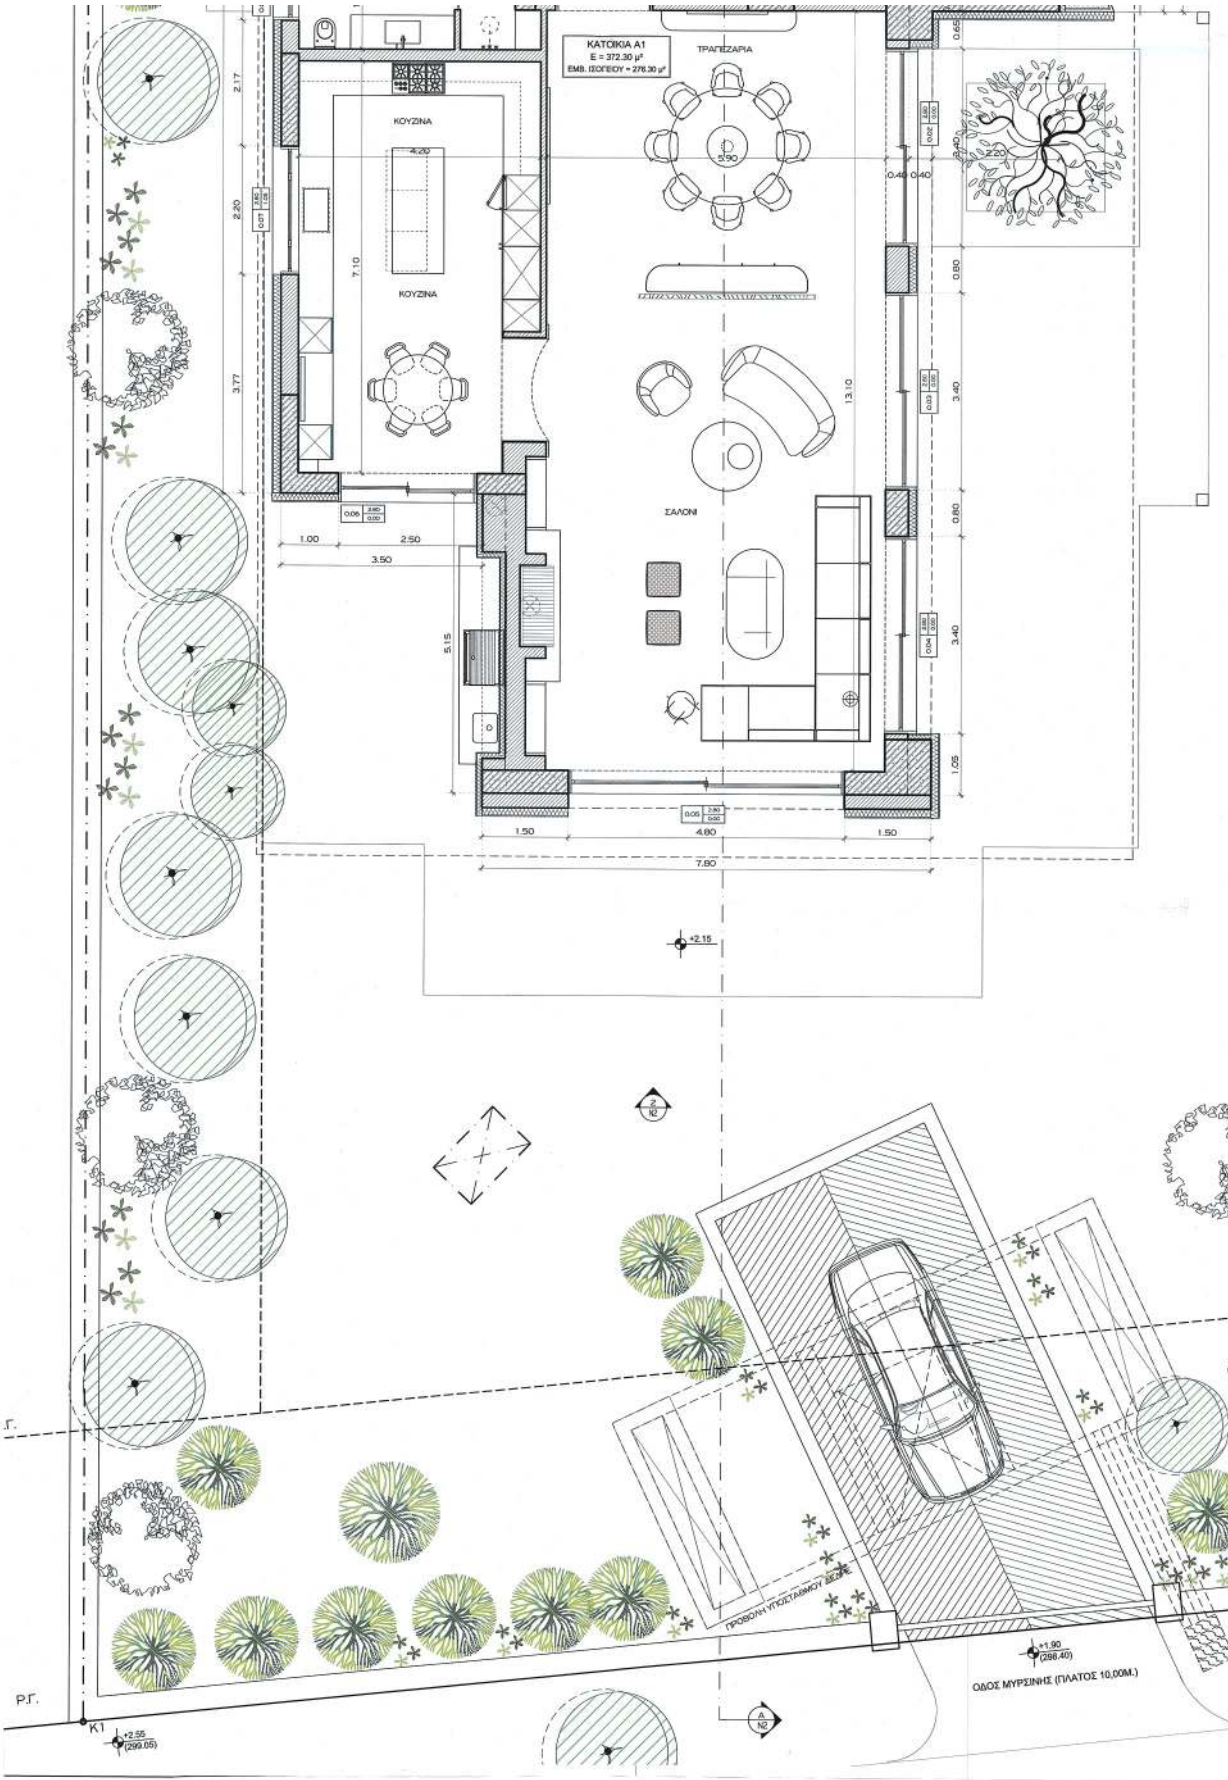

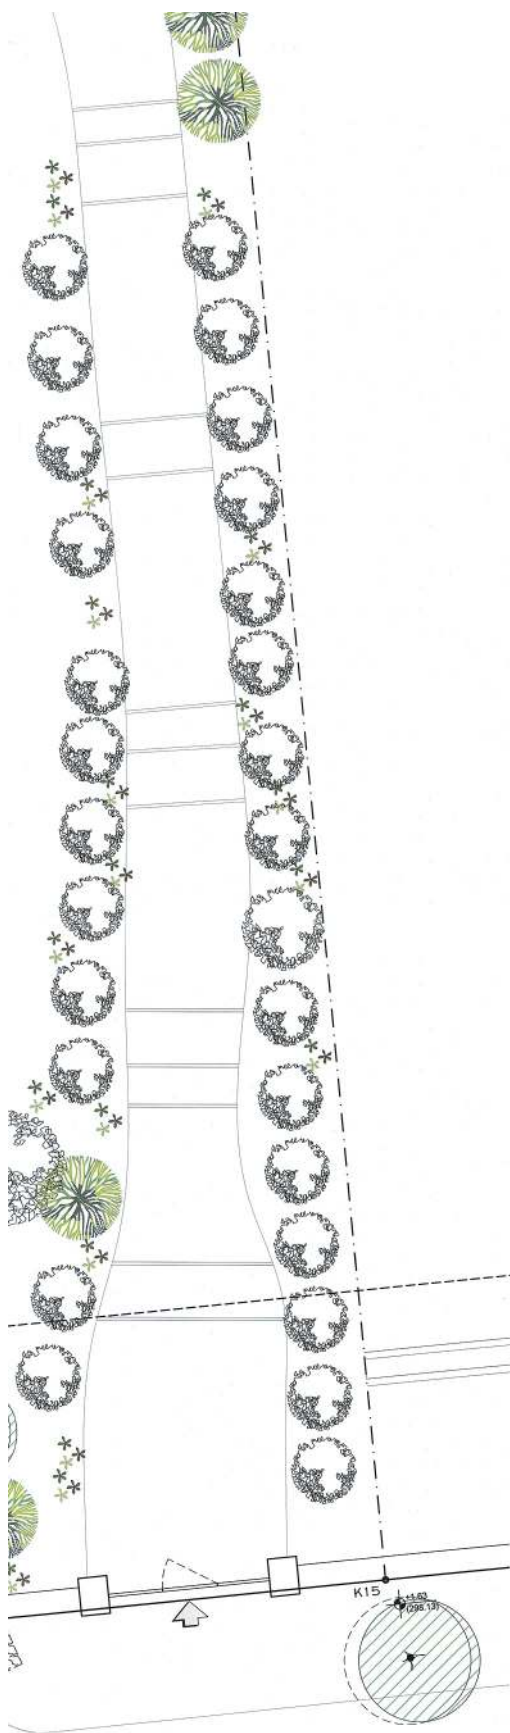

ΥΠΟΥΡΓΕΙΟ ΠΕΡΙΒΑΛΛΟΝΤΟΣ ΚΑΙ ΕΝΕΡΓΕΙΑΣ
ΟΡΓΑΝΙΣΜΟΣ ΜΕ ΤΗΝ ΥΠ. ΑΡΧ. 13812/4432/18-12-2025, ΠΡΑΞΗ

Η ΕΠΙΣΤΑΣΗ ΤΗΣ ΑΝΩΤΕΡΗΣ
ΤΟΚΟΠΟΙΙΑΣ ΕΒΑΛΩΣΕΩΣ

ΑΝΔΡΙΑΝΑ ΚΑΤΣΙΝΑ
ΤΟΚΟΠΟΙΙΑΣ ΕΒΑΛΩΣΕΩΣ

ANDRIANA KATSINA
18/12/2025 14:50



ΛΕΙΤΟΜΕΡΕΙΣ ΘΕΡΜΟΜΟΝΩΣΗΣ			
T1 ΜΕΤΕΤΟΝ		T2 ΤΟΚΟΠΟΙΙΑ	
ΜΕΣΑ	ΕΞΩ	ΜΕΣΑ	ΕΞΩ

ΙΣΧΥΟΥΝΤΕΣ:
ΜΥΡΣΙΝΗΣ ΜΟΝΟΠΡΟΣΩΠΗ ΙΚΕ-
ΔΗΜΗΤΡΗΣ ΑΓΙΟΣΤΡΑΤΙΤΗΣ-
I DEVELOPMENTS O.E.
ΕΠΩ:
ΑΝΑΘΕΩΡΗΣΗ ΤΗΣ ΠΡΑΞΗΣ ΜΕ Α/Α 1481808
ΟΙΚΟΔ. ΑΔΕΙΑΣ, ΛΟΓΩ ΔΙΑΤΗΡΗΣΗΣ ΥΦΙΣΤΑΜΕΝΟΥ
ΚΤΙΡΙΟΥ Ν2 ΚΑΙ ΜΕΡΙΚΗΣ ΤΡΟΠΟΠΟΙΗΣΗΣ
ΑΡΧΙΤΕΚΤΟΝΙΚΗΣ ΜΕΛΕΤΗΣ.
ΘΕΣΗ:
ΟΔΟΣ ΜΥΡΣΙΝΗΣ 4, Ο.Τ. 171
ΔΗΜΟΣ ΚΗΦΙΣΙΑΣ - Ν. ΑΤΤΙΚΗΣ

ΚΕΝΤΡΙΚΟ ΣΥΜΒΟΥΛΙΟ ΑΡΧΙΤΕΚΤΟΝΙΚΗΣ
Το παρόν σχέδιο υποβάλλεται
το 18-12-2025
Ε. ΜΠΑΚΟΓΙΑΝΝΗΣ
Ε. ΜΠΑΚΟΓΙΑΝΝΗΣ

Το παρόν διάγραμμα συνοδεύει
την από 18.12.25 εισήγηση
της Δ/νσης Α.Ο.Κ.Α. Τμήματος Δ.Κ.


Η Τυπωμένη
ΔΙΕΚΚΤΡΑ ΜΑΤΣΟΥΚΑ
Αρχιτέκτονα - Μηχανικός

1
ARCHITECTS

52 Dikionti str, Kifissio 14561, Athens, Greece
Tel: +30 210 8086700, 210 8017400 Fax: +30 210 8034325

ΔΗΜΗΤΡΗΣ ΑΓΙΟΣΤΡΑΤΙΤΗΣ
ΑΡΧΙΤΕΚΤΟΝ


ΑΡΙΘΜΟΣ: ΘΕΜΑ ΕΣΧΔΟΥ: ΚΑΡΘΑΚΑ:
04.1 ΚΑΤΟΙΚΗ ΙΣΟΓΕΙΟΥ ΚΤΙΡΙΟ Ν2 (ΚΑΒΕΤΗ 1) 1:50
ΗΜΕΡΟΜΗΝΙΑ: ΣΕΠΤΕΜΒΡΙΟΣ 2025


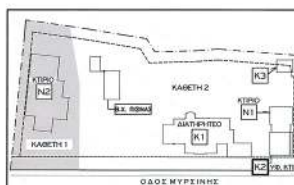


ΔΗΜΗΤΡΗΣ ΑΓΙΟΣΤΡΑΤΙΤΗΣ
ΔΙΠΛΩΜ. ΑΡΧΙΤΕΚΤΟΝΙΚΟΣ
ΕΓΚΕΚΛ. ΠΛΗΡΗ ΕΞΟΥΣΙΑ
ΜΕΛΟΣ Τ.Ε.Ε. ΕΠΙΧΕΙΡΗΣΙΑΚΟ ΣΤΑΘΕΡΟ 49912
ΔΙΠΛΩΜΑΤΙΣΤΗΣ ΑΡΧΙΤΕΚΤΟΝΙΚΗΣ ΕΡΓΑΣΤΗΡΙΑ
ΤΗΛ: 210 8086700, 210 8017400
ΕΠΙΧΕΙΡΗΣΙΑΚΟ ΣΤΑΘΕΡΟ 49912


ΜΗΤΡΩΟ Τ.Ε.Ε. 1.00.35.Α.444349 101-427019 18-12-25

ΕΘΝΙΚΟ ΤΥΠΟΓΡΑΦΕΙΟ
Για τεχνικούς λόγους στο σχεδιάγραμμα,
από το ηλεκτρονικό αρχείο, έγινε
σμίκρυνση κατά ποσοστό **38%**

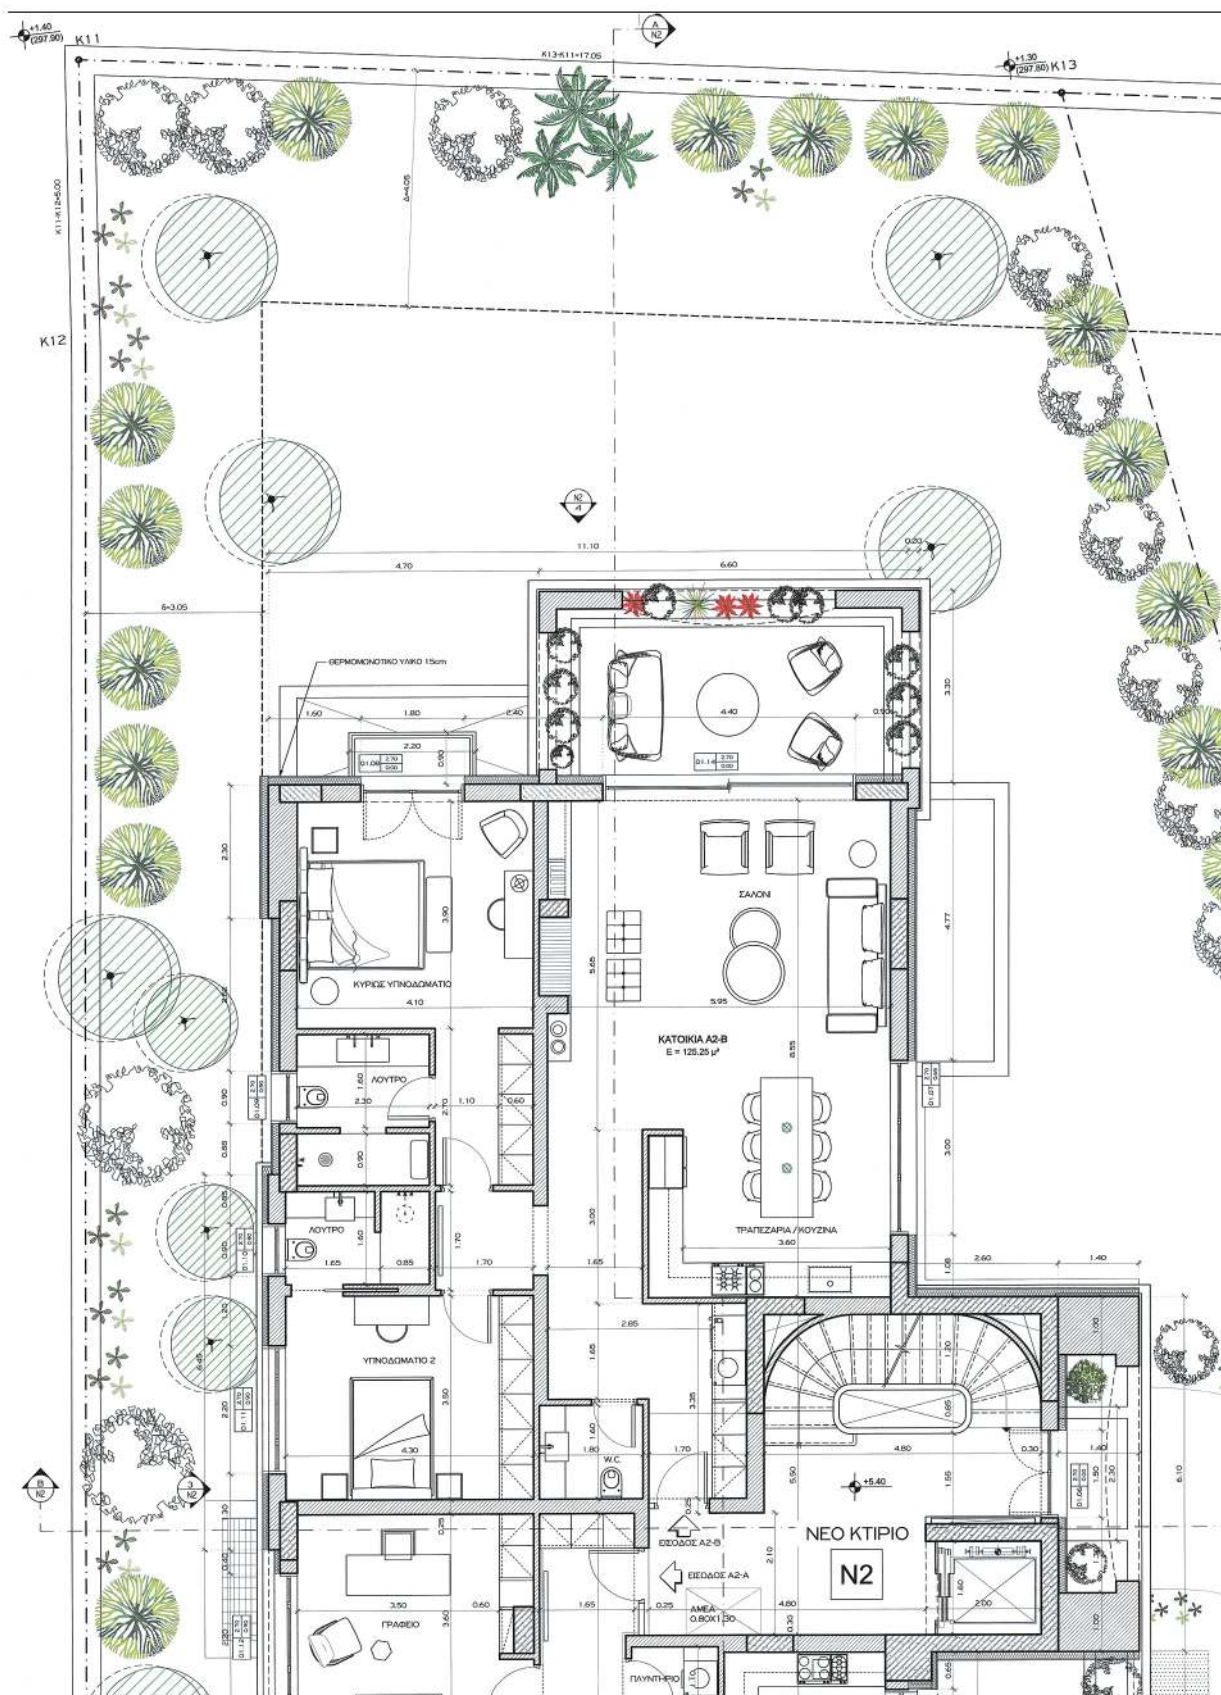

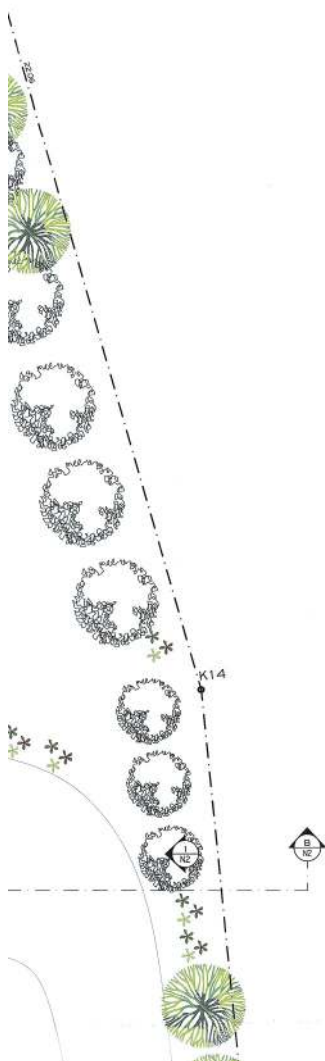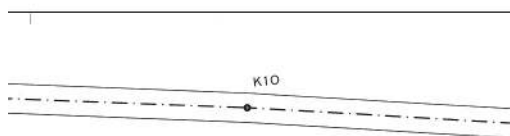



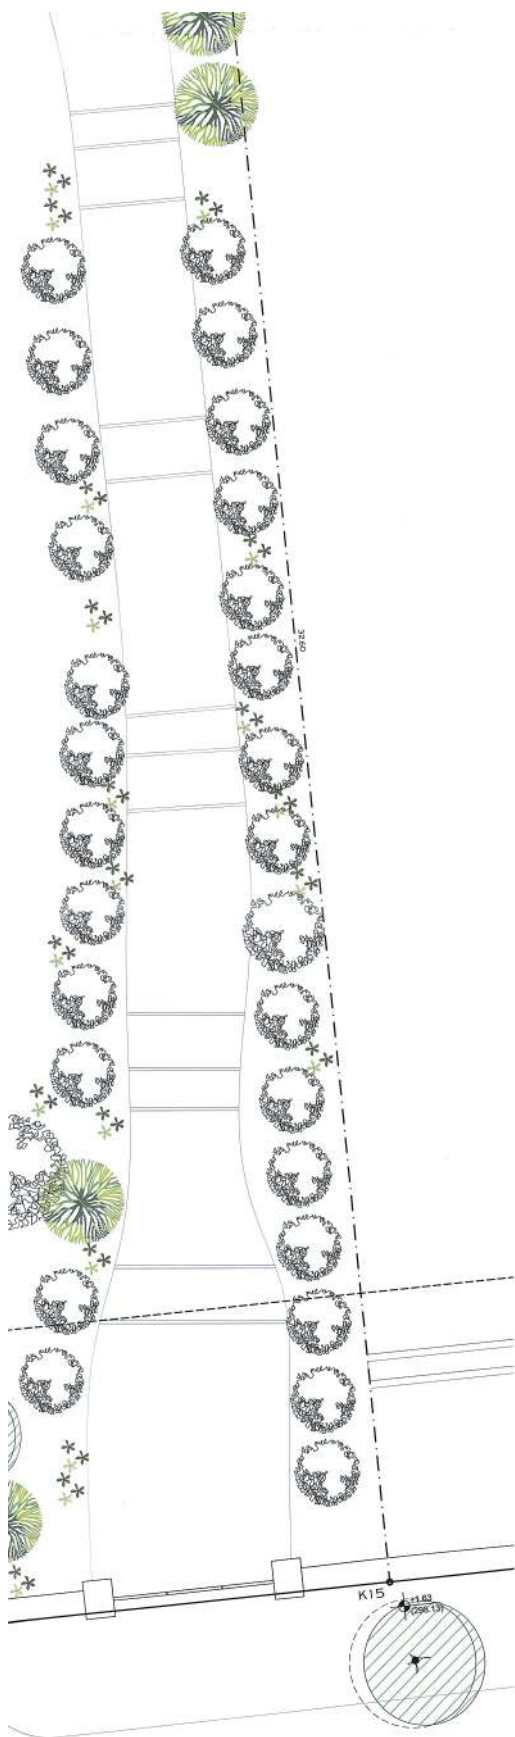

ΛΕΙΤΤΟΜΕΡΙΕΣ ΘΕΡΜΟΜΟΝΩΣΗΣ			



ΥΠΟΥΡΓΕΙΟ ΠΕΡΙΒΑΛΛΟΝΤΟΣ ΚΑΙ ΕΝΕΡΓΕΙΑΣ
ΟΡΓΑΝΙΣΜΟΣ ΜΕ ΤΗΝ ΥΠ ΑΡΙΘ. 1387/9/4437/18-12-2025 ΠΡΑΞΗ
Η ΠΡΟΣΤΑΣΙΑ ΤΗΣ ΔΙΑΣΤΑΣΗΣ
ΤΟΠΟΓΡΑΦΙΚΩΝ ΣΥΝΑΡΤΗΣΕΩΝ

ΑΝΔΡΙΑΝΑ ΚΑΤΣΙΝΑ
ΤΟΠΟΓΡΑΦΟΣ ΑΝΔΡΙΑΝΟΣ
ΑΝΔΡΙΑΝΑ ΚΑΤΣΙΝΑ
18/12/2025 14:51

ΚΕΝΤΡΙΚΟ ΣΥΜΒΟΥΛΙΟ ΑΡΧΙΤΕΚΤΟΝΙΚΗΣ
Το παρόν σχέδιο υποβάλλεται από
την 18.11.2025
και σύμφωνα με την απόφαση
του
Ε. ΜΠΑΚΟΠΟΥΛΟΥ
Ε. ΜΠΑΚΟΠΟΥΛΟΥ

Το παρόν σχέδιο υποβάλλεται
την 18.11.2025, σύμφωνα
με την απόφαση του Δ.Κ.

Η Υπογραφή

ΑΝΔΡΙΑΝΑ ΚΑΤΣΙΝΑ
Τοπ. Γραφείο


ΙΣΧΥΟΥΝΤΕΣ
ΜΥΣΙΝΗΣ ΜΟΝΟΠΡΟΣΩΠΗ ΙΚΕ-
ΔΗΜΗΤΡΗΣ ΑΓΙΟΣΤΡΑΤΙΤΗΣ-
I DEVELOPMENTS O.E.
ΟΤΟ
ΑΝΑΘΕΩΡΗΣΗ ΤΗΣ ΠΡΑΞΗΣ ΜΕ Α/Α 1481808
ΟΙΚΟΔ. ΔΕΔΙΑΣ. ΛΟΓΩ ΔΙΑΤΗΡΗΣΗΣ ΥΦΙΣΤΑΜΕΝΟΥ
ΚΤΙΡΙΟΥ Κ2 ΚΑΙ ΜΕΡΙΚΗΣ ΤΡΟΠΟΠΟΙΗΣΗΣ
ΑΡΧΙΤΕΚΤΟΝΙΚΗΣ ΜΕΛΕΤΗΣ.
ΟΕΔΗ
ΟΔΟΣ ΜΥΣΙΝΗΣ 4, Ο.Τ. 171

1
ARCHITECTS

52 Οδού Ν.Τ. Κ.Ε.Α. 14561 Αθήνα, Greece
Tel: +30 210 8086700, 210 8087400 Fax: +30 210 8134325

ΔΗΜΗΤΡΗΣ ΑΓΙΟΣΤΡΑΤΙΤΗΣ
ΑΡΧΙΤΕΚΤΟΝ


ΑΡΙΘΜΟΣ	ΟΝΟΜΑ ΣΧΕΔΙΟΥ	ΚΥΜΑΝΑ
05.1	ΚΑΤΟΛΗ Α' ΟΡΟΦΟΥ ΚΤΙΡΙΟ Ν2 (ΚΑΒΕΤΗ 1)	1:50
ΠΡΟΣΚΕΛΗΣΗ	ΣΕΠΤΕΜΒΡΙΟΣ 2025	

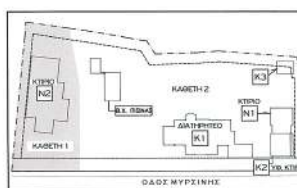



ΔΗΜΗΤΡΗΣ ΑΓΙΟΣΤΡΑΤΙΤΗΣ
ΔΙΠΛΩΜ. ΑΡΧΙΤΕΚΤΟΝΙΚΟΣ
ΕΦΗΜΕΡΙΔΑ ΤΗΣ ΚΥΒΕΡΝΗΣΕΩΣ
ΜΕΛΟΣ ΤΟΥ ΕΛΛΗΝΙΚΟΥ ΣΥΝΔΕΣΜΟΥ ΑΡΧΙΤΕΚΤΟΝΩΝ
ΑΡΙΘ. 45512
ΔΙΠΛΩΜ. ΑΡΧΙΤΕΚΤΟΝΙΚΟΣ
ΥΠΗ. 210 8086700 - 210 8087400


ΣΕΠΤΕΜΒΡΙΟΣ 2025
Το παρόν σχέδιο υποβάλλεται, σύμφωνα με την απόφαση του Δ.Κ.
ΑΝΔΡΙΑΝΑ ΚΑΤΣΙΝΑ
Τοπ. Γραφείο

ΕΘΝΙΚΟ ΤΥΠΟΓΡΑΦΕΙΟ
Για τεχνικούς λόγους στο σχεδιάγραμμα,
από το ηλεκτρονικό αρχείο, έγινε
σμίκρυνση κατά ποσοστό **38%**

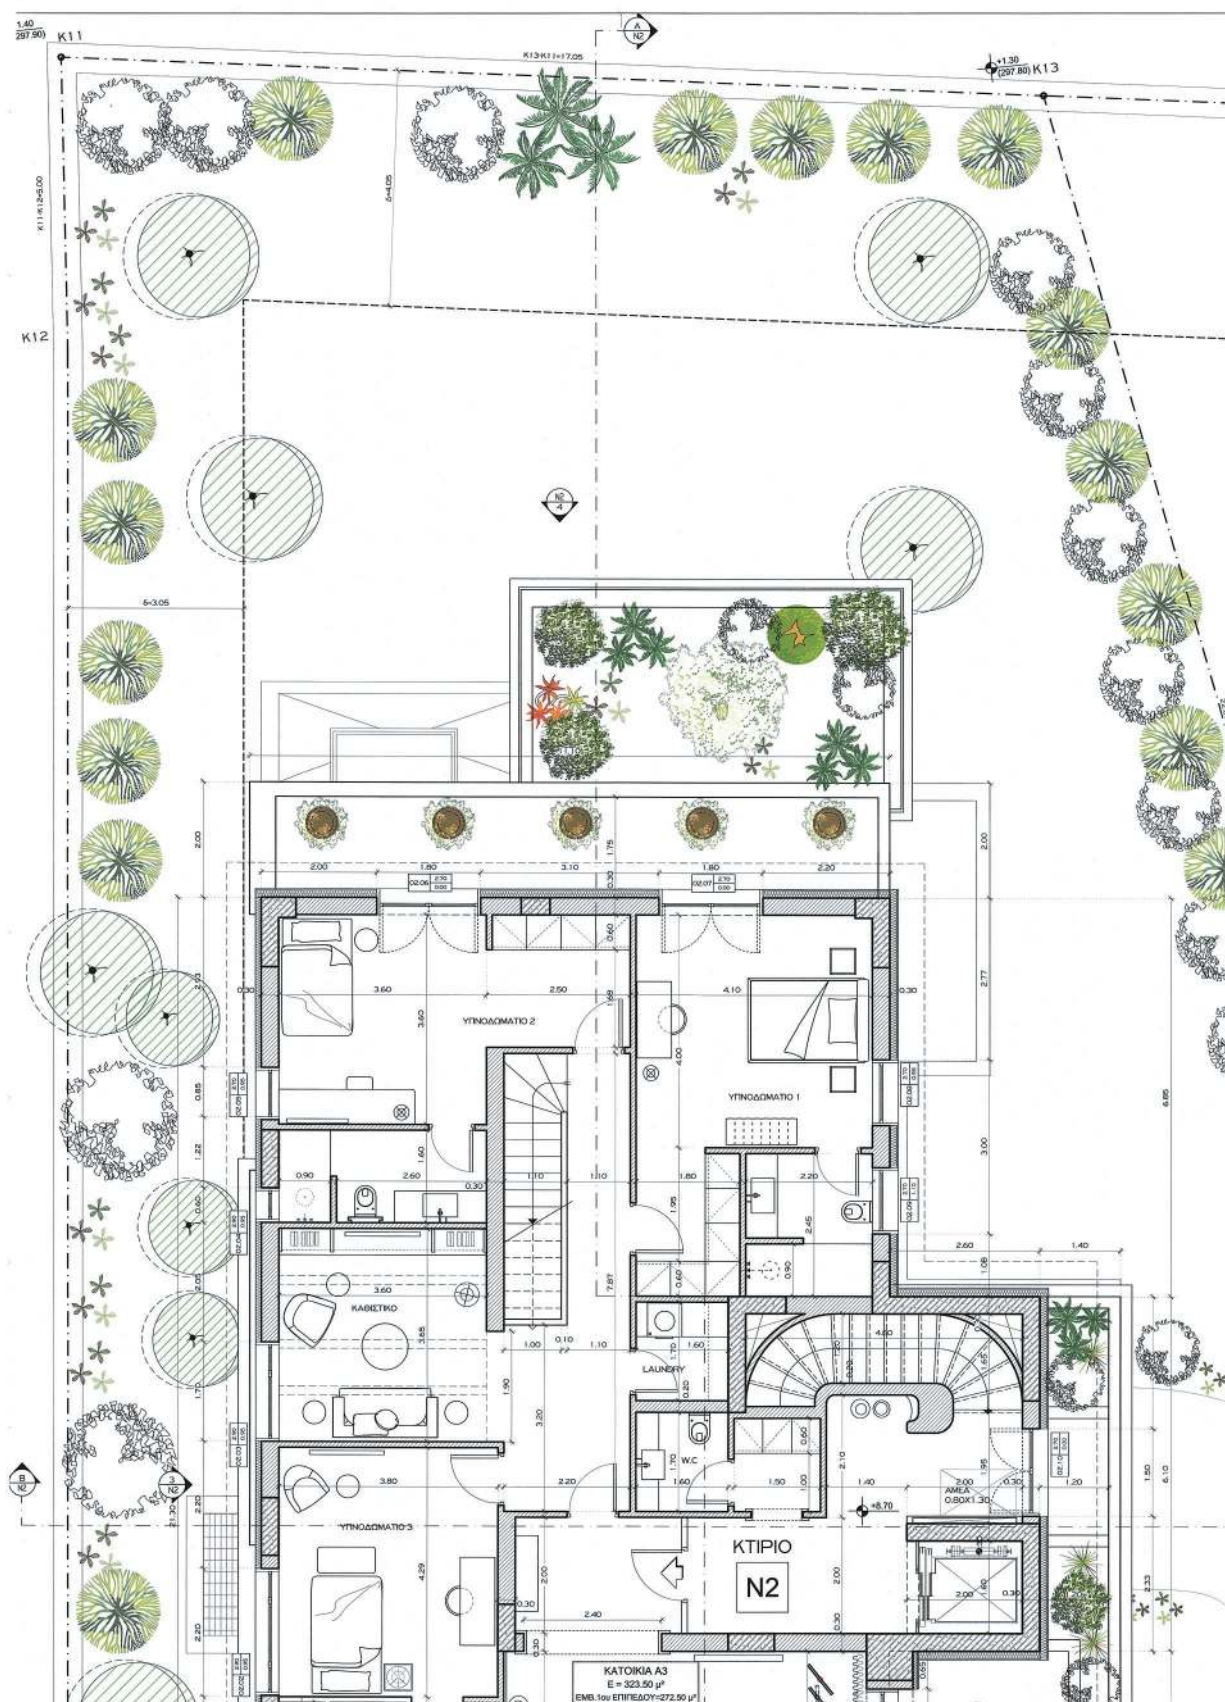

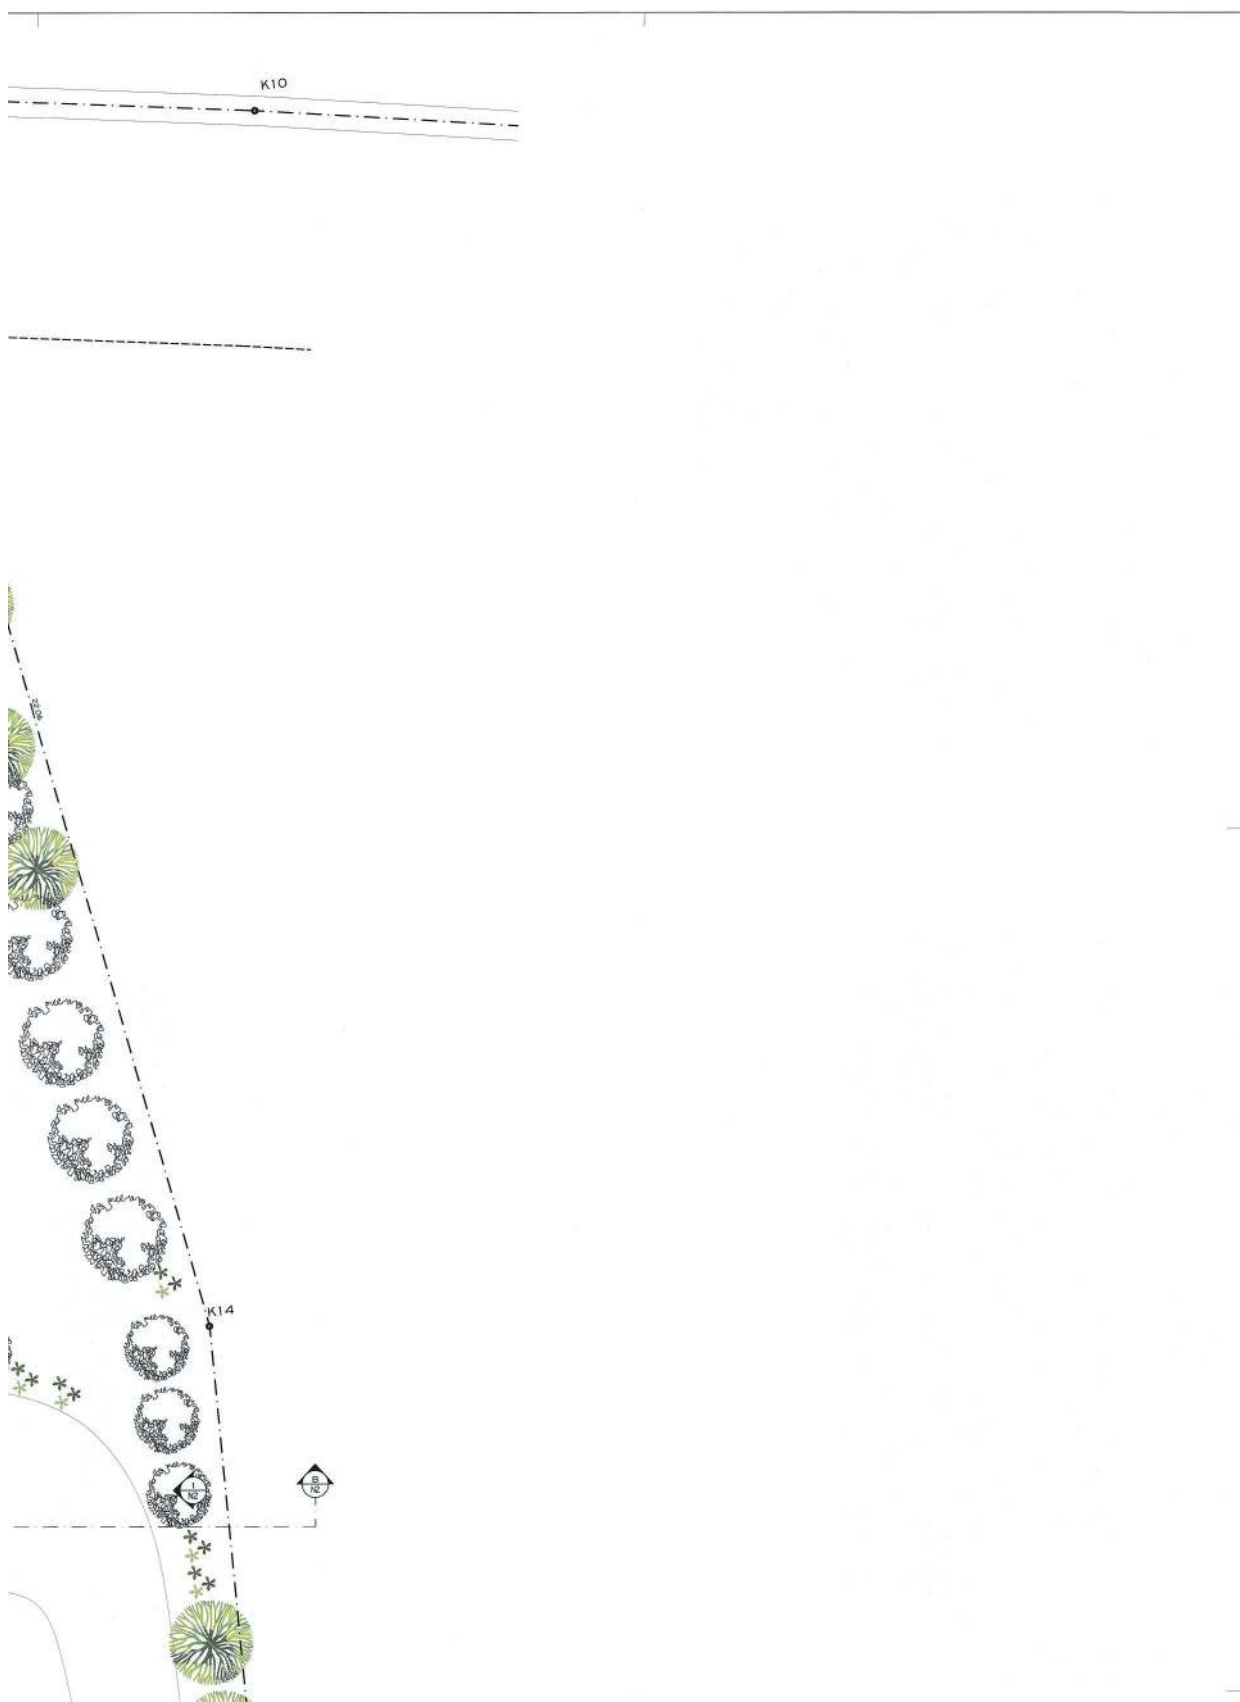

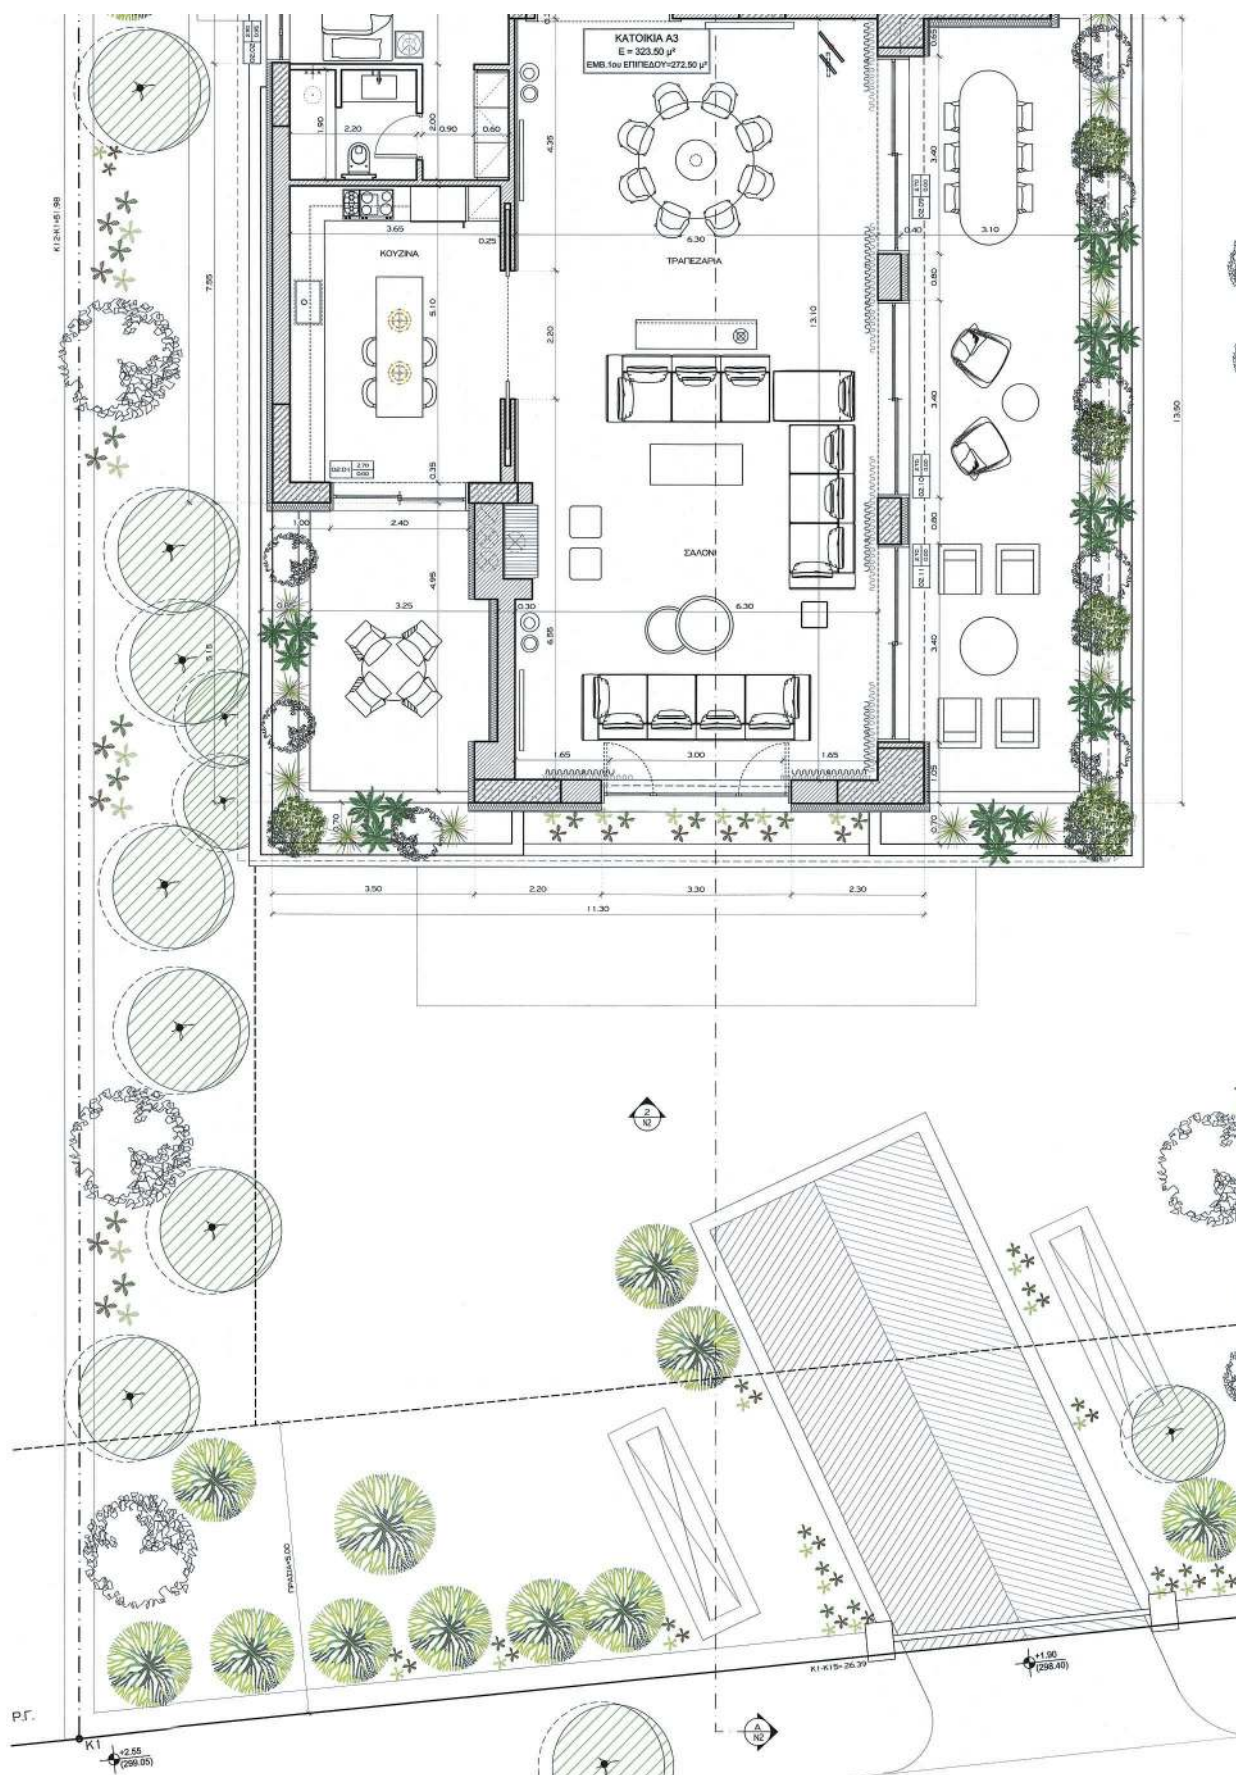

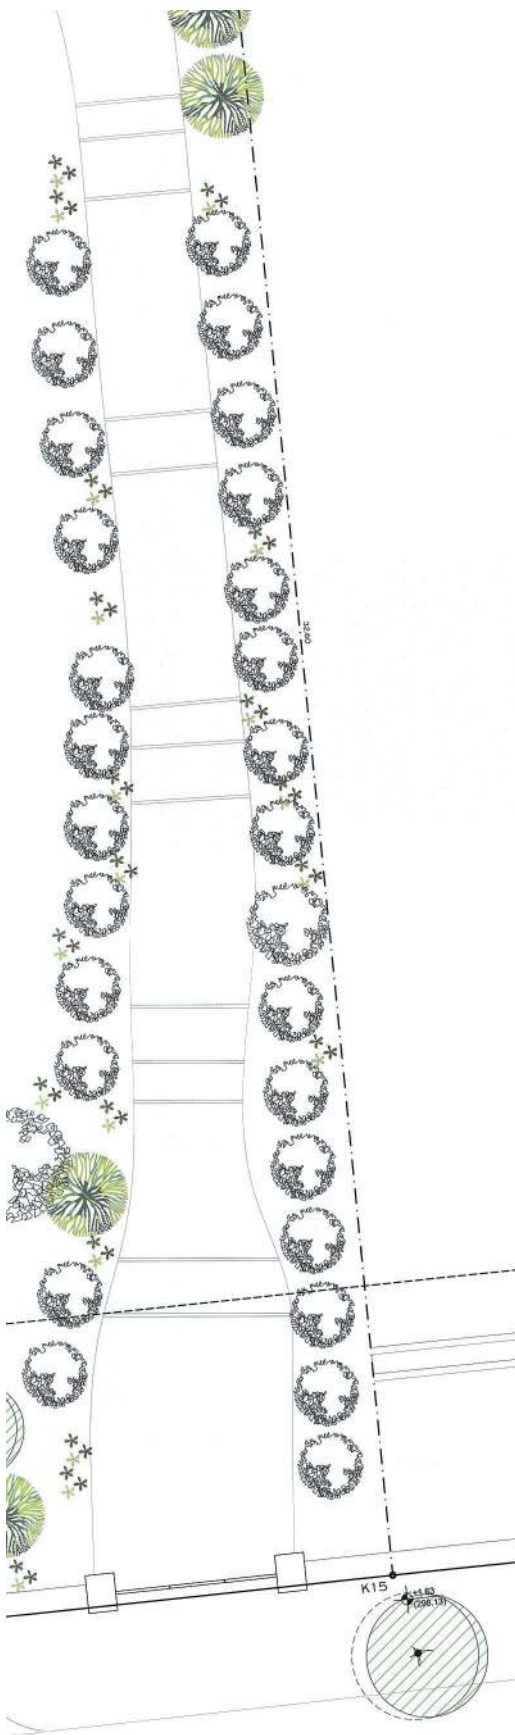

ΥΠΟΥΡΓΙΟ ΠΕΡΙΒΑΛΛΟΝΤΟΣ ΚΑΙ ΕΝΕΡΓΕΙΑΣ
 ΓΕΩΡΓΙΟΥ ΜΕ ΤΑΥ ΥΠ ΑΡΙΘ. 138375/0432/18-12-2025 ΕΡΑΧΗ

ΗΡΩΣΤΕΛΕΜΕΝΗ ΤΗΣ ΔΗΜΗΣ
 ΤΟΠΟΓΡΑΦΙΚΗ ΕΒΑΡΑΚΟΥ

ΔΗΜΟΦΩΝΑ ΚΑΤΣΙΝΑ
 ΤΟΠΟΓΡΑΦΙΚΗ ΕΒΑΡΑΚΟΥ

ΔΗΜΟΦΩΝΑ ΚΑΤΣΙΝΑ
 18/12/2025 14:52

ΛΕΠΤΟΜΕΡΕΙΕΣ ΘΕΡΜΟΜΟΝΩΣΗΣ			
T1 ΜΠΕΤΟΝ		T2 ΤΟΙΧΟΠΟΙΑ	
ΜΕΣΑ	ΕΞΩ	ΜΕΣΑ	ΕΞΩ



Το παρόν διάγραμμα συνοδεύει
 την από 12-11-2025, εισήγηση
 της Δήμου Α.Σ.Α. Τμήματος Δ.Ε.

Η. Τριανταφύλλου
 ΔΗΜΗΤΡΑ ΜΑΡΤΙΝΟΥ
 Αρχιτέκτων - Μηχανικός


ΙΔΙΟΚΤΗΣ
 ΜΥΡΣΙΝΗΣ ΜΟΝΟΠΡΟΣΩΠΗ ΙΚΕ-
 ΔΗΜΗΤΡΗΣ ΑΠΟΣΤΡΑΤΙΤΗΣ-
 I DEVELOPMENTS Ο.Ε.
 ΟΡΘΟ
 ΑΝΑΘΕΩΡΗΣΗ ΤΗΣ ΠΡΑΞΗΣ ΜΕ Α/Α 1481 ΒΟΘ
 ΟΙΚΟΔ. ΑΔΕΙΑΣ - ΛΟΓΩ ΔΙΑΤΗΡΗΣΗΣ ΥΠΟΣΤΑΜΕΝΟΥ
 ΚΤΙΡΙΟΥ Κ2 ΚΑΙ ΜΕΡΙΚΗΣ ΤΡΟΠΟΠΟΙΗΣΗΣ
 ΑΡΧΙΤΕΚΤΟΝΙΚΗΣ ΜΕΛΕΤΗΣ.
 ΟΚΘΔ
 ΟΔΟΣ ΜΥΡΣΙΝΗΣ 4, Ο.Τ. 171
 ΔΗΜΟΣ ΚΗΦΙΣΙΑΣ - Ν. ΑΤΤΙΚΗΣ

1
 ARCHITECTS

52 Ορίστης στ. Κίλκω 14501, Αθήνα-Greece
 Τηλ: 30 20 8065700, 20 803740, Fax: 30 20 803525

ΔΗΜΗΤΡΗΣ ΑΠΟΣΤΡΑΤΙΤΗΣ
 ΑΡΧΙΤΕΚΤΩΝ

ΑΡΙΘΜΟΣ ΘΕΜΑ ΔΕΛΤΑΥ: ΚΑΜΑΚΑ:
 Ο6.1 ΚΑΤΟΧΗ Β' ΟΡΟΦΟΥ (1 ο ΕΠΙΠΕΔΟ) 1:50
 ΚΤΙΡΙΟ Ν2
 (ΚΑΒΕΤΗ 1)
 ΕΠΙΣΚΕΨΗ ΣΕΠΤΕΜΒΡΙΟΣ 2025


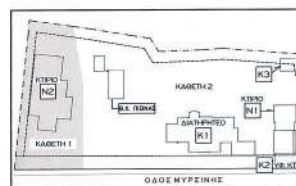



ΔΗΜΗΤΡΗΣ Α. ΑΠΟΣΤΡΑΤΙΤΗΣ
 ΔΙΠΛΩΜ. ΑΡΧΙΤΕΚΤΟΝΙΚΟΣ ΜΗΧΑΝΙΚΟΣ
 ΕΘΝΙΚΟΥ ΚΕΝΤΡΟΥ ΠΟΛΥΤΕΧΝΕΙΟΥ
 ΜΕΛΟΣ ΤΗΣ ΕΠΙΣΤΗΜΟΝΙΚΗΣ ΕΝΩΣΗΣ ΑΡΧΙΤΕΚΤΟΝΩΝ
 ΔΗΜΟΣ ΤΕΧΝΟΛΟΓΙΑΣ ΚΑΙ ΓΡΑΦΙΚΩΝ ΑΡΧΙΤΕΚΤΟΝΩΝ
 ΤΗΛ: 210 8065700 - 210 803740
 ΣΥΝΤΑΓΗ/ΥΠΟΓΡΑΦΗ


Το παρόν σχέδιο συνοδεύει την εισήγηση της Δήμου Α.Σ.Α. Τμήματος Δ.Ε.
 Η. Τριανταφύλλου
 ΔΗΜΗΤΡΑ ΜΑΡΤΙΝΟΥ
 Αρχιτέκτων - Μηχανικός

ΜΗΧΑΝ. Π. 1, Π. 1, Π. 2, Π. 3, Π. 4, Π. 5

9000205-12-014

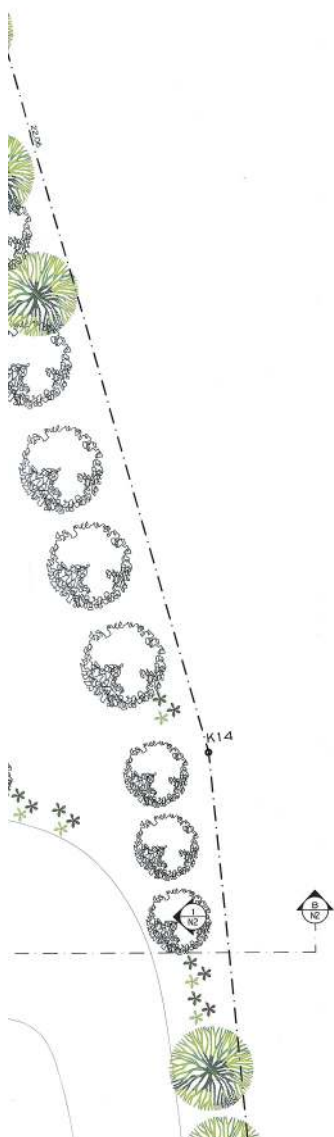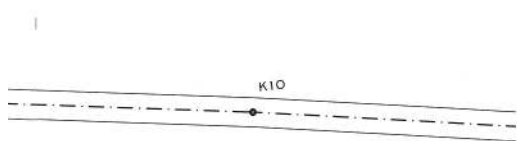

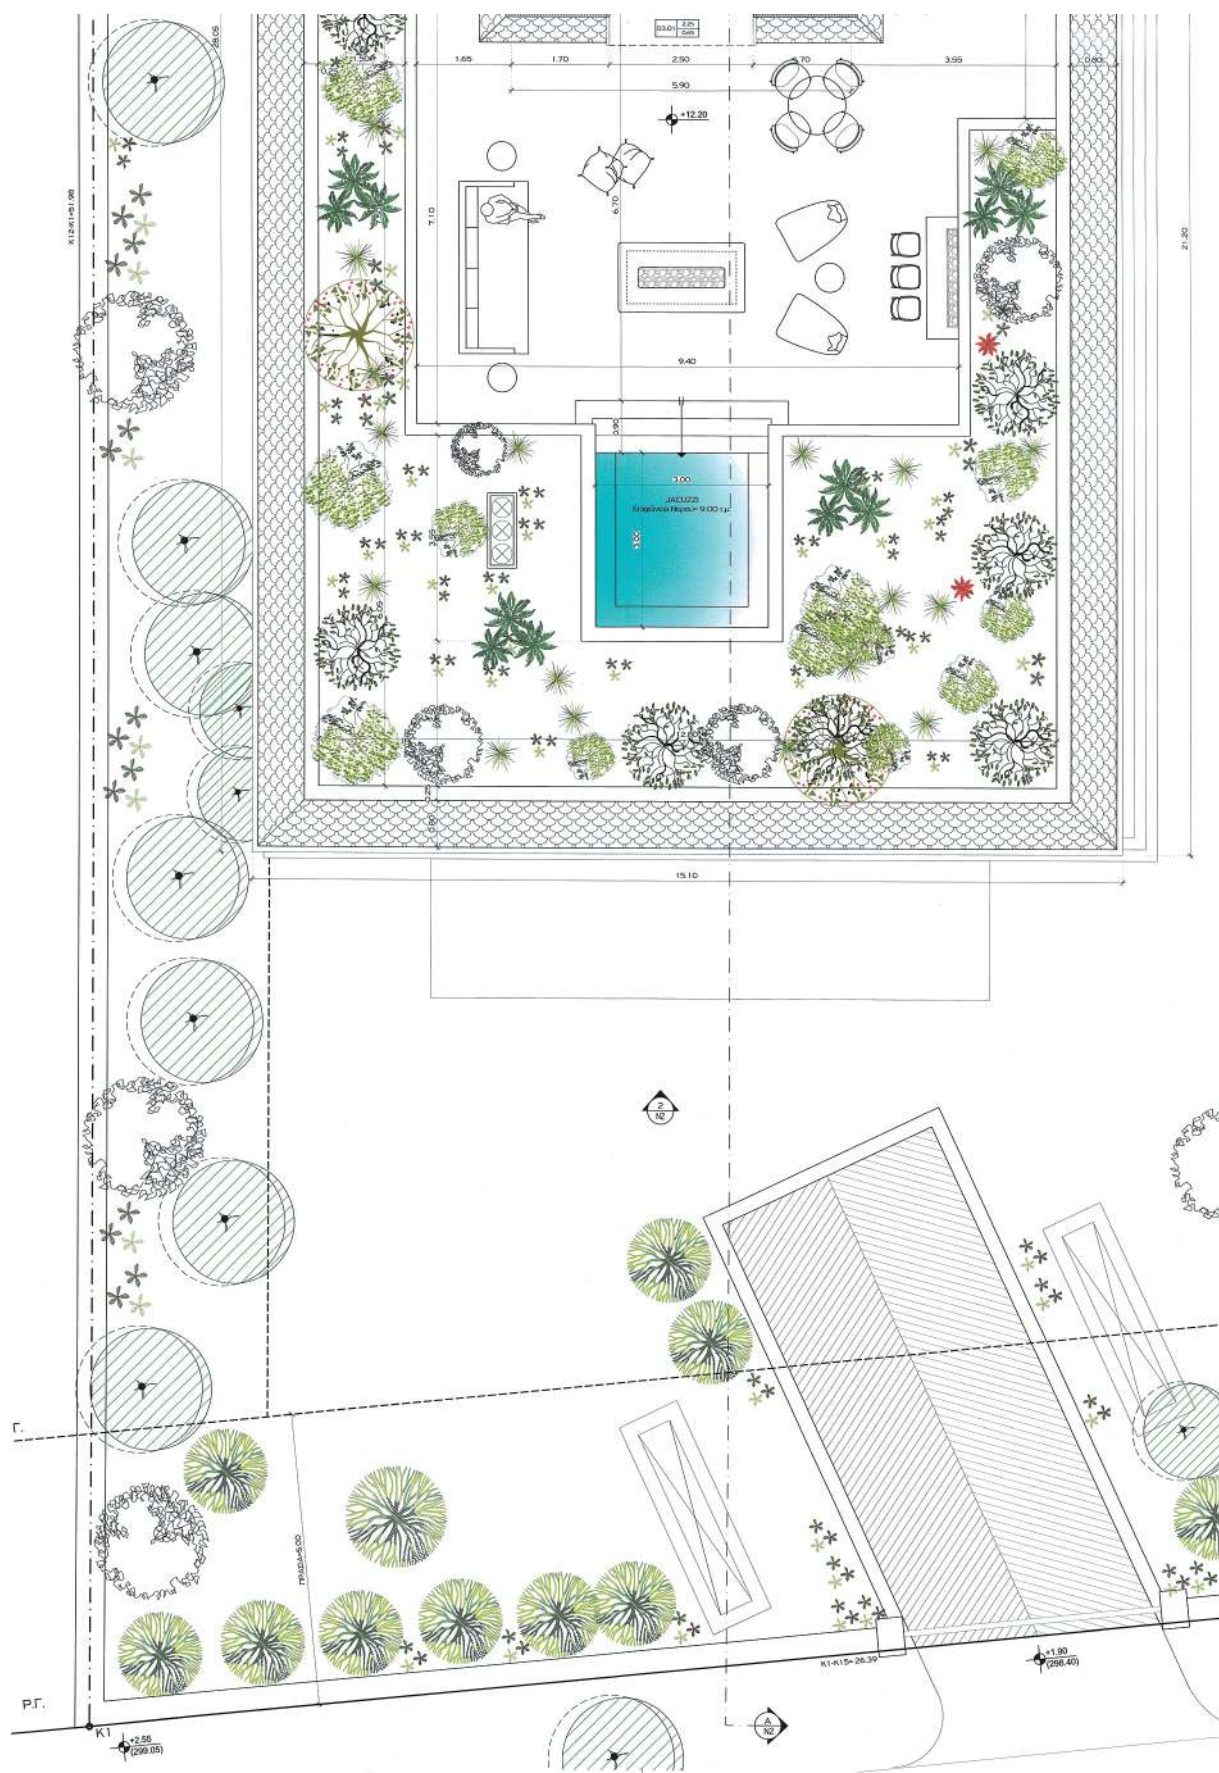

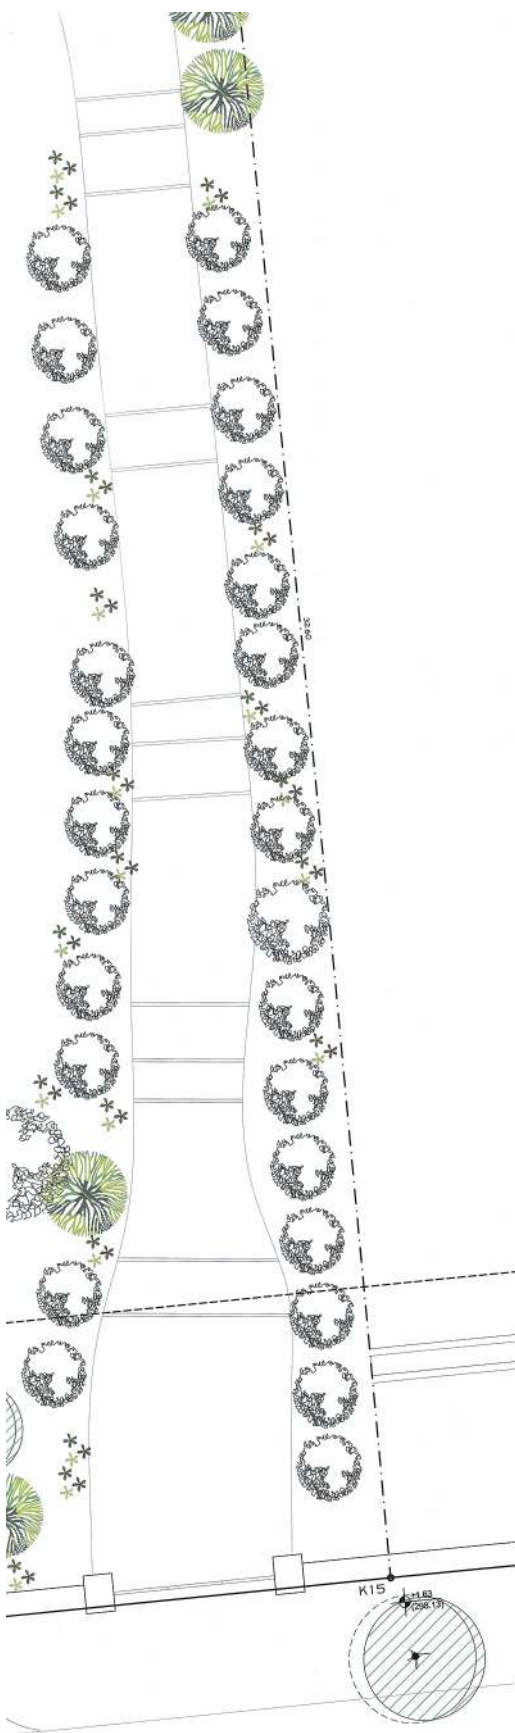




ΥΠΟΥΡΓΕΙΟ ΠΕΡΙΒΑΛΛΟΝΤΟΣ ΚΑΙ ΕΝΕΡΓΕΙΑΣ









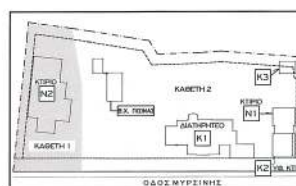

ΒΟΡΕΙΟΤΗΤΗ
ΜΥΡΣΙΝΗΣ ΜΟΝΟΠΡΟΣΩΠΗ ΙΚΕ-
ΔΗΜΗΤΡΗΣ ΑΓΙΟΣΤΡΑΤΙΤΗΣ-
I DEVELOPMENTS O.E.
ΕΠΙΣΤ.
ΑΝΑΒΕΒΑΣΗ ΤΗΣ ΠΡΑΞΗΣ ΝΕ Α/Α 1481908
ΟΙΚΟΔ. ΑΔΕΙΑΣ - ΛΟΓΩ ΔΙΑΤΗΡΗΣΗΣ ΥΦΙΣΤΑΜΕΝΟΥ
ΚΤΙΡΙΟΥ Κ2 ΚΑΙ ΜΕΡΙΚΗΣ ΤΡΟΠΟΠΟΙΗΣΗΣ
ΑΡΧΙΤΕΚΤΟΝΙΚΗΣ ΜΕΛΕΤΗΣ.
ΕΠΙΣΤ.
ΟΔΟΣ ΜΥΡΣΙΝΗΣ 4, Ο.Τ. 171
ΔΗΜΟΣ ΚΗΦΙΣΙΑΣ - Ν. ΑΤΤΙΚΗΣ

1
ARCHITECTS
52 Digeion str., Kifissia 14561, Athens, Greece
Tel: +30 210 8062700, 210 8067480, Fax: +30 210 8063225


ΔΗΜΗΤΡΗΣ ΑΓΙΟΣΤΡΑΤΙΤΗΣ
ΑΡΧΙΤΕΚΤΟΝ



ΑΡΧΙΤΕΚΤΩΝ ΔΕΛΤΑ ΣΧΕΔΙΟΥ ΚΑΛΩΝΑ
07.1 ΚΑΤΟΧΗ Β' ΟΡΟΦΟΥ (2ο ΕΠΙΠΕΔΟ) 1:50
ΚΤΙΡΙΟ Ν2
(ΚΑΘΕΤΗ 1)
ΣΕΠΤΕΜΒΡΙΟΣ 2025


ΔΗΜΗΤΡΗΣ ΑΓΙΟΣΤΡΑΤΙΤΗΣ
ΔΙΠΛΩΜΑΤΗ ΑΡΧΙΤΕΚΤΟΝΙΚΟ ΜΗΧΑΝΙΚΟ
ΤΗΛ: 210 8062700 - 210 8067480


ΕΦΑΡΜΟΓΗ/ΥΠΟΓΡΑΦΗ

ΕΘΝΙΚΟ ΤΥΠΟΓΡΑΦΕΙΟ
Για τεχνικούς λόγους στο σχεδιάγραμμα,
από το ηλεκτρονικό αρχείο, έγινε
σμίκρυνση κατά ποσοστό **38%**

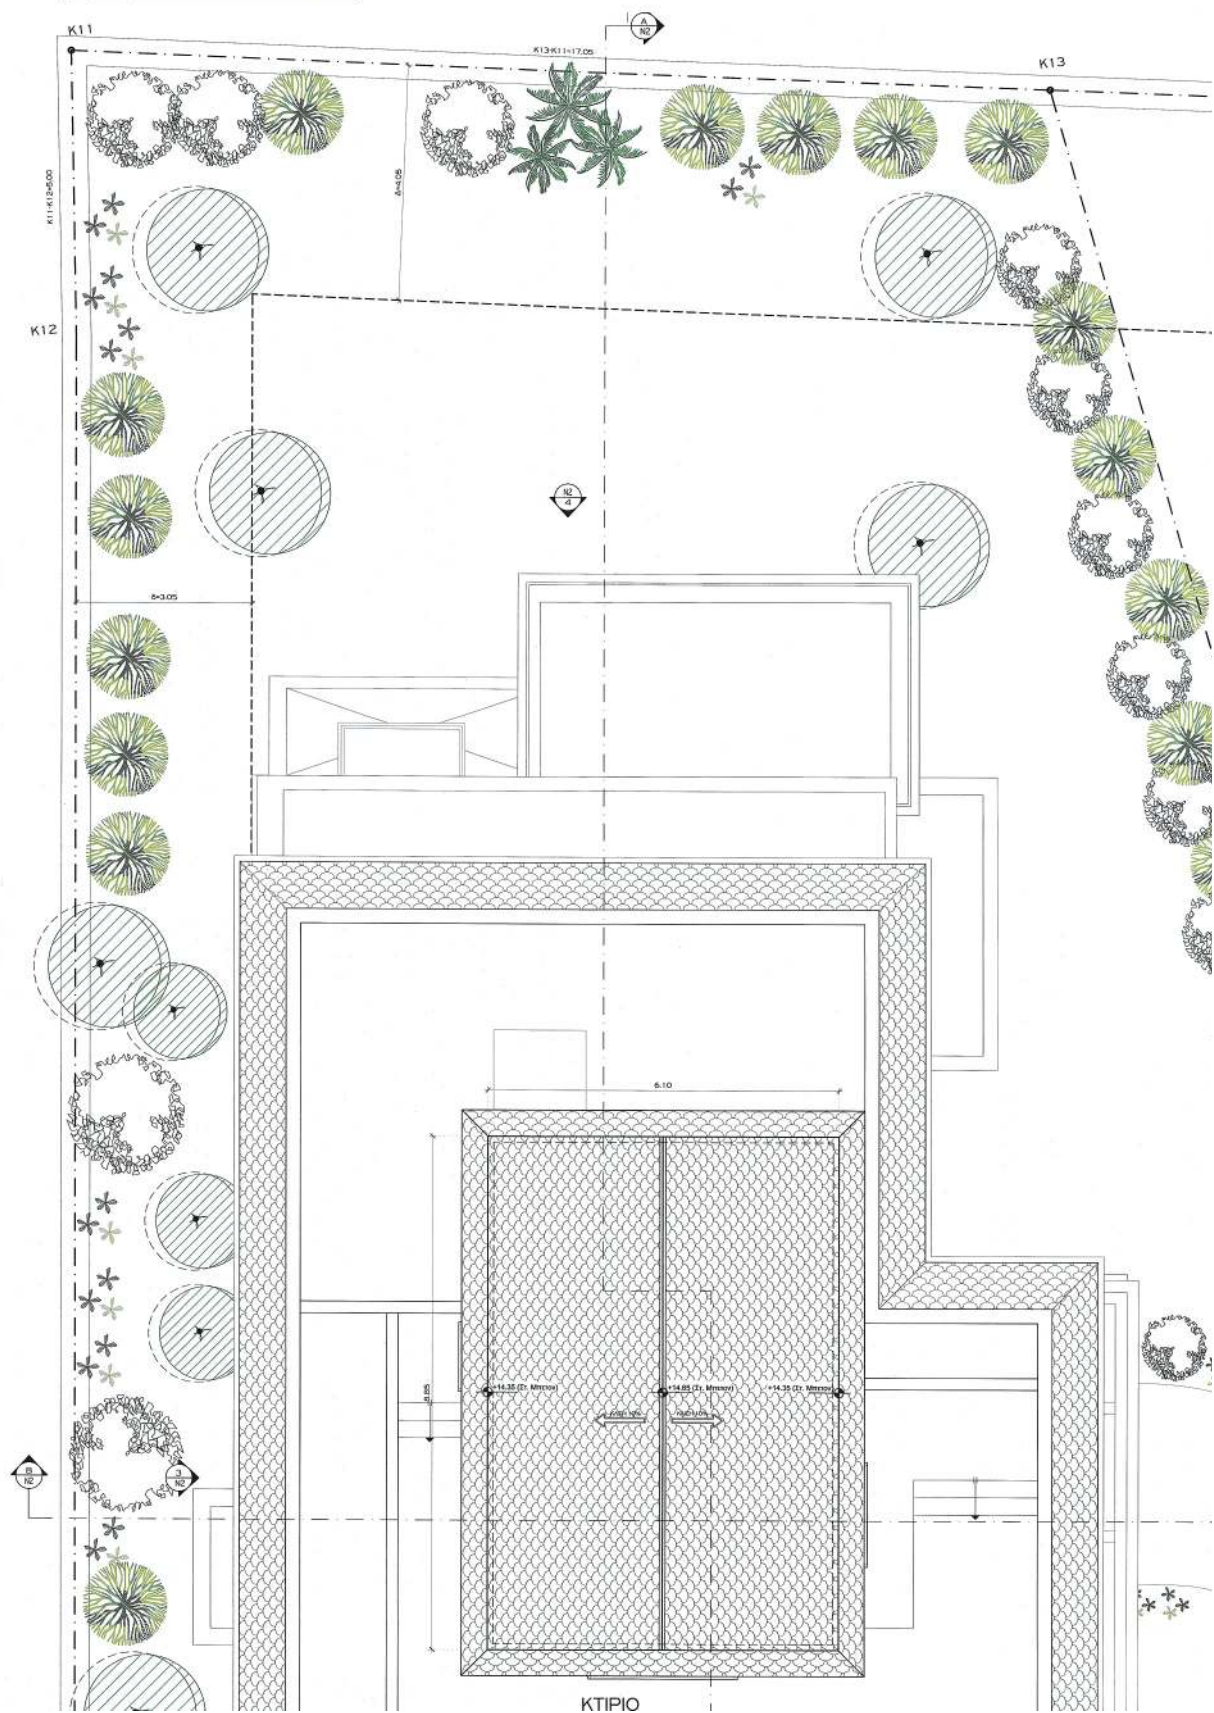

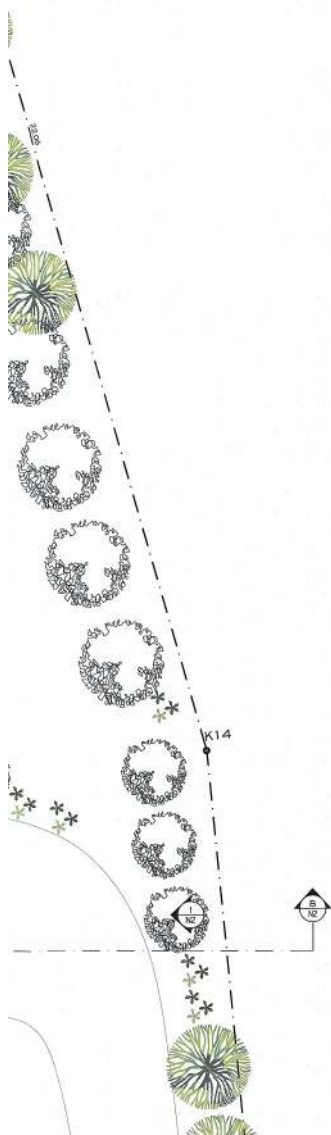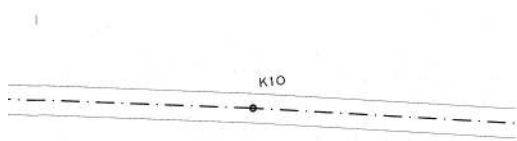

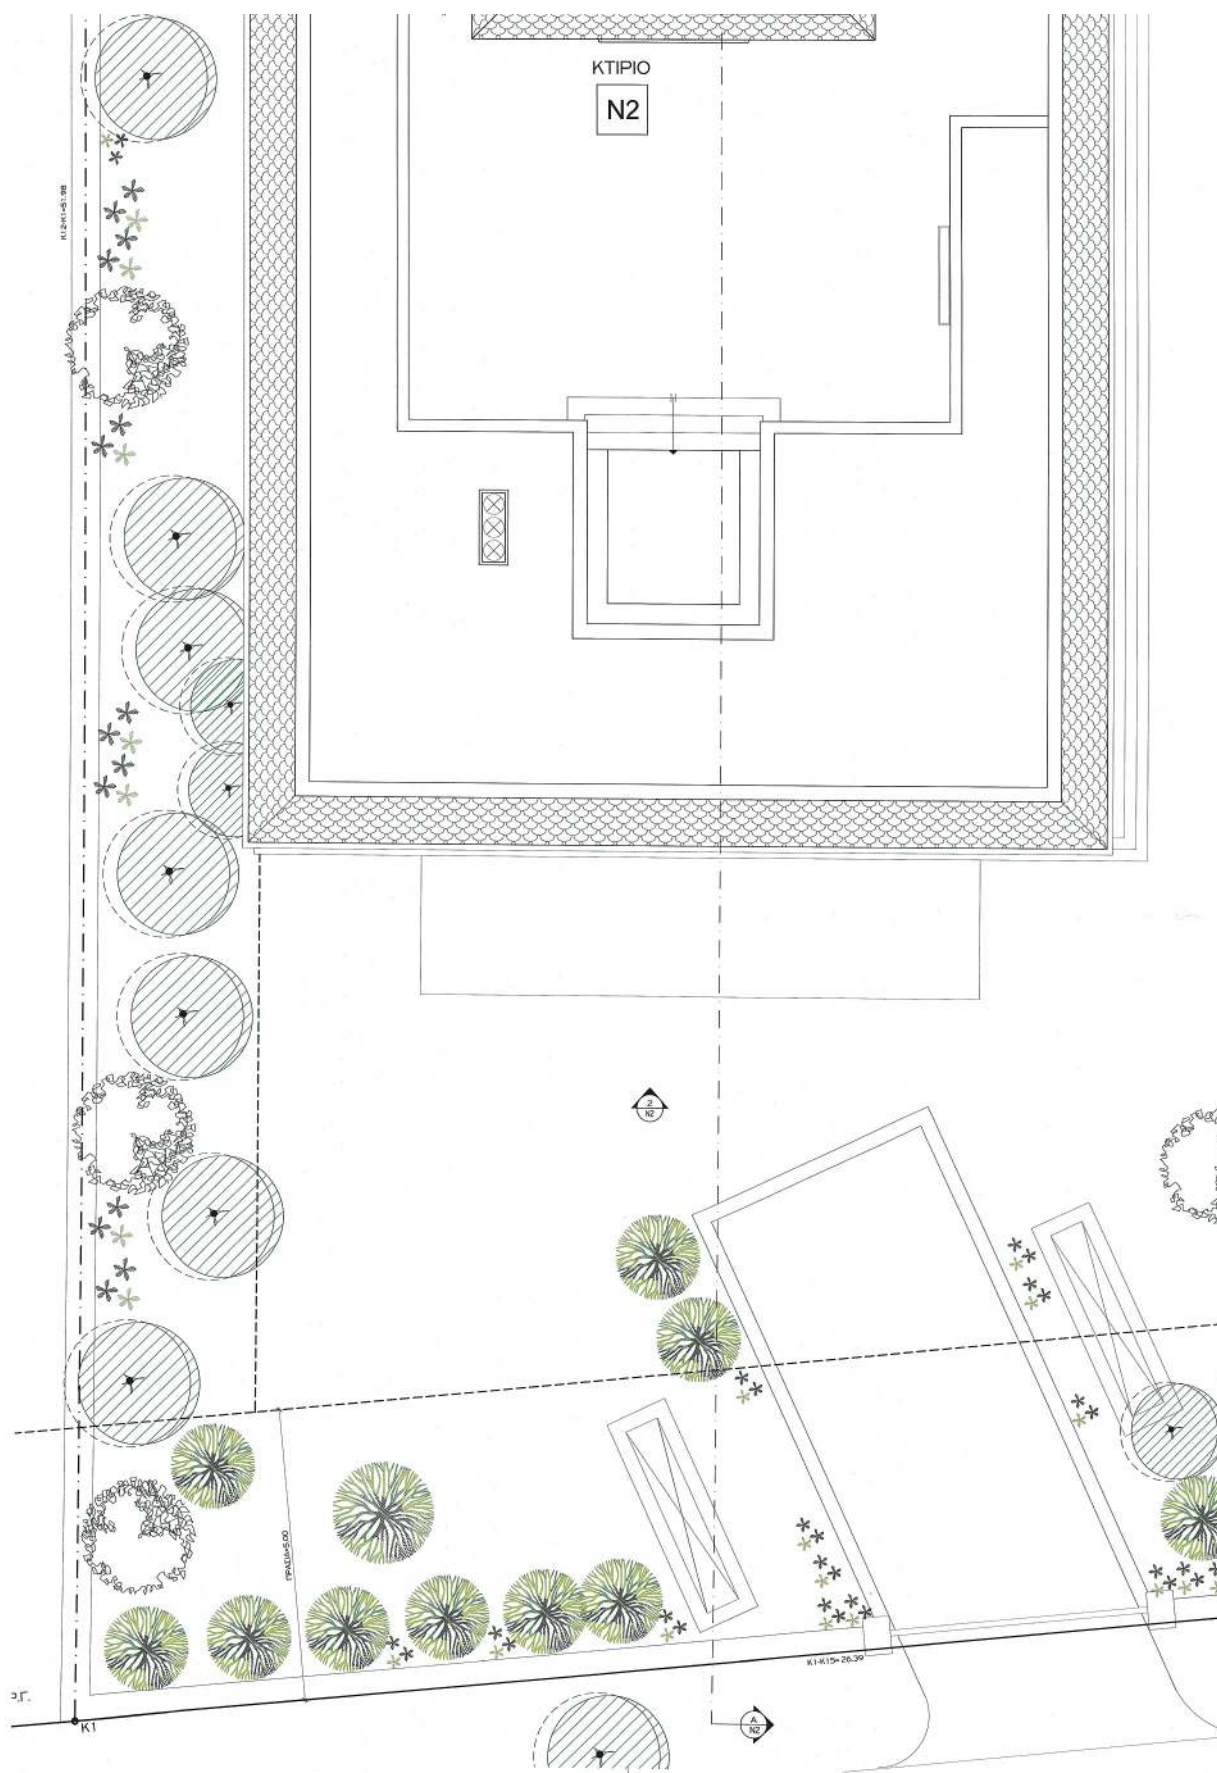

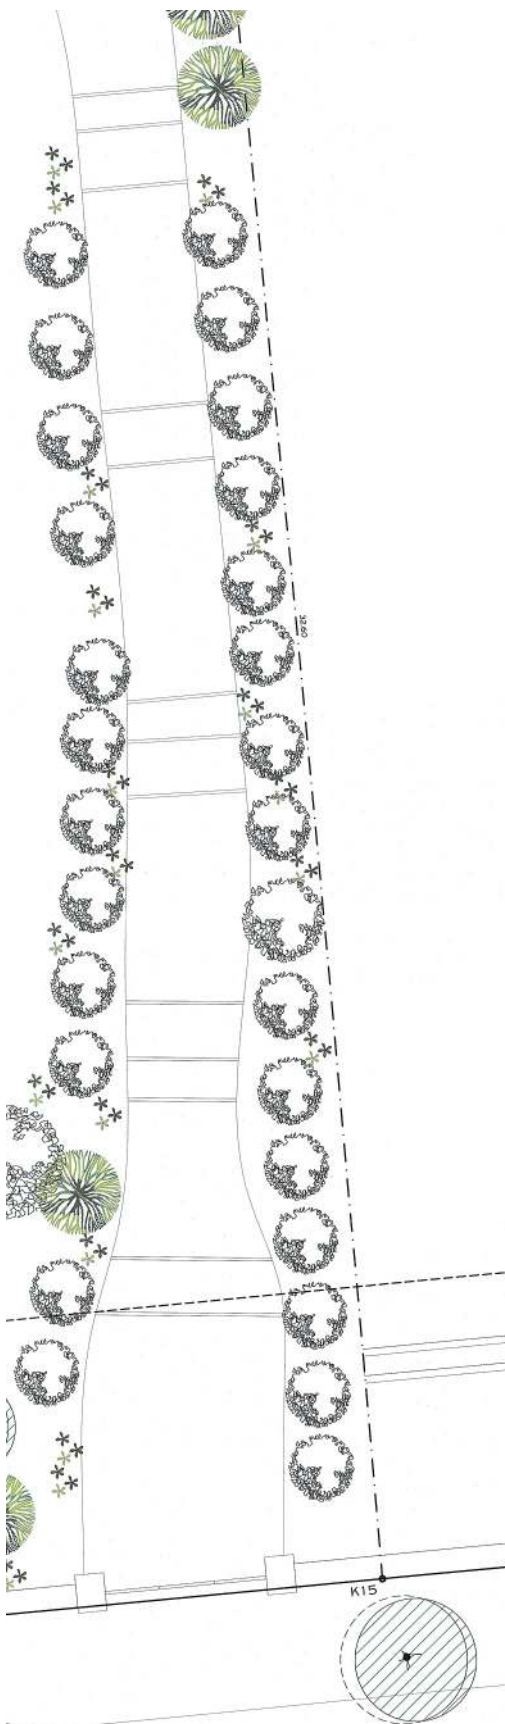

ΥΠΟΥΡΓΕΙΟ ΠΕΡΙΒΑΛΛΟΝΤΟΣ ΚΑΙ ΚΛΙΜΑΤΟΣ


ΑΝΔΡΙΑΝΑ ΚΑΤΣΙΝΑ
ΤΟΠΟΓΡΑΦΟΣ ΜΗΛΛΟΒΑΡΔΕ

ΑΝΔΡΙΑΝΑ ΚΑΤΣΙΝΑ
18/12/2025 14:55

ΚΕΝΤΡΙΚΟ ΣΥΜΒΟΥΛΙΟ ΑΡΧΙΤΕΚΤΟΝΙΚΗΣ
Το παρόν σχέδιο/πρόγραμμα/μελέτη/σχέδιο
το Κ.Ε.Σ.Α. Τ.Π. 18-11-2025
και κυρώσει
Ε. ΜΠΑΚΟΓΙΑΝΝΗΣ

Το παρόν διάγραμμα συνοδεύει
την από 12-11-2025 επίσημη
της Α.Δ.Α.Α. Τμήματος Δ.Α.

Η Τριμνηστική

ΔΗΜΗΤΡΑ ΜΑΤΣΟΥΚΑ
Αρχιτέκτονα - Μηχανικός




ΙΔΙΟΤΗΤΗ:
ΜΥΡΣΙΝΗΣ ΜΟΝΟΠΡΟΣΩΠΗ ΙΚΕ-
ΔΗΜΗΤΡΗΣ ΑΓΙΟΣΤΡΑΤΙΤΗΣ-
I DEVELOPMENTS O.E.
ΕΠΙΤ:
ΑΝΑΘΕΩΡΗΣΗ ΤΗΣ ΠΡΑΞΗΣ ΠΕ Α/Α 1481808
ΟΙΚΟΔ. ΑΔΕΙΑΣ, ΛΟΓΩ ΔΙΑΤΗΡΗΣΗΣ ΥΦΙΣΤΑΜΕΝΟΥ
ΚΤΙΡΙΟΥ ΚΣ ΚΑΙ ΜΕΡΙΚΗΣ ΤΡΟΠΟΠΟΙΗΣΗΣ
ΑΡΧΙΤΕΚΤΟΝΙΚΗΣ ΜΕΛΕΤΗΣ.
ΘΕΣΗ:
ΟΔΟΣ ΜΥΡΣΙΝΗΣ 4, Δ.Τ. 171
ΔΗΜΟΣ ΚΗΦΙΣΙΑΣ - Ν. ΑΤΤΙΚΗΣ

1
ARCHITECTS
52 Diogeni str. Kifissia 14561, Athens-Greece
Tel: +30 210 8086700, 210 8017400 Fax: +30 210 8034325


ΔΗΜΗΤΡΗΣ ΑΓΙΟΣΤΡΑΤΙΤΗΣ
ΑΡΧΙΤΕΚΤΟΝ


ΑΡΙΘΜΟΣ	ΘΕΜΑ ΣΧΕΔΙΟΥ	ΚΑΜΜΑ
ΟΒ.1	ΚΑΤΟΧΗ ΣΤΕΓΗΣ ΚΤΙΡΙΟ Ν2 (ΚΑΒΕΘ 1)	1:50
ΔΩΡΕΜΕΝΗ	ΣΕΠΤΕΜΒΡΙΟΣ 2025	

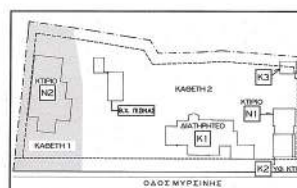



ΔΗΜΗΤΡΗΣ ΑΓΙΟΣΤΡΑΤΙΤΗΣ
ΔΙΠΛΩΜ. ΑΡΧΙΤΕΚΤΟΝ. ΜΗΧΑΝΙΚΟΣ
ΤΗΛ: 210 8086700 - 210 8017400
ΣΕΡΑΓΓΑΛΙΟΥΤΡΑΦΗ


ΕΘΝΙΚΟ ΤΥΠΟΓΡΑΦΕΙΟ
Για τεχνικούς λόγους στο σχεδιάγραμμα,
από το ηλεκτρονικό αρχείο, έγινε
σμίκρυνση κατά ποσοστό **35%**

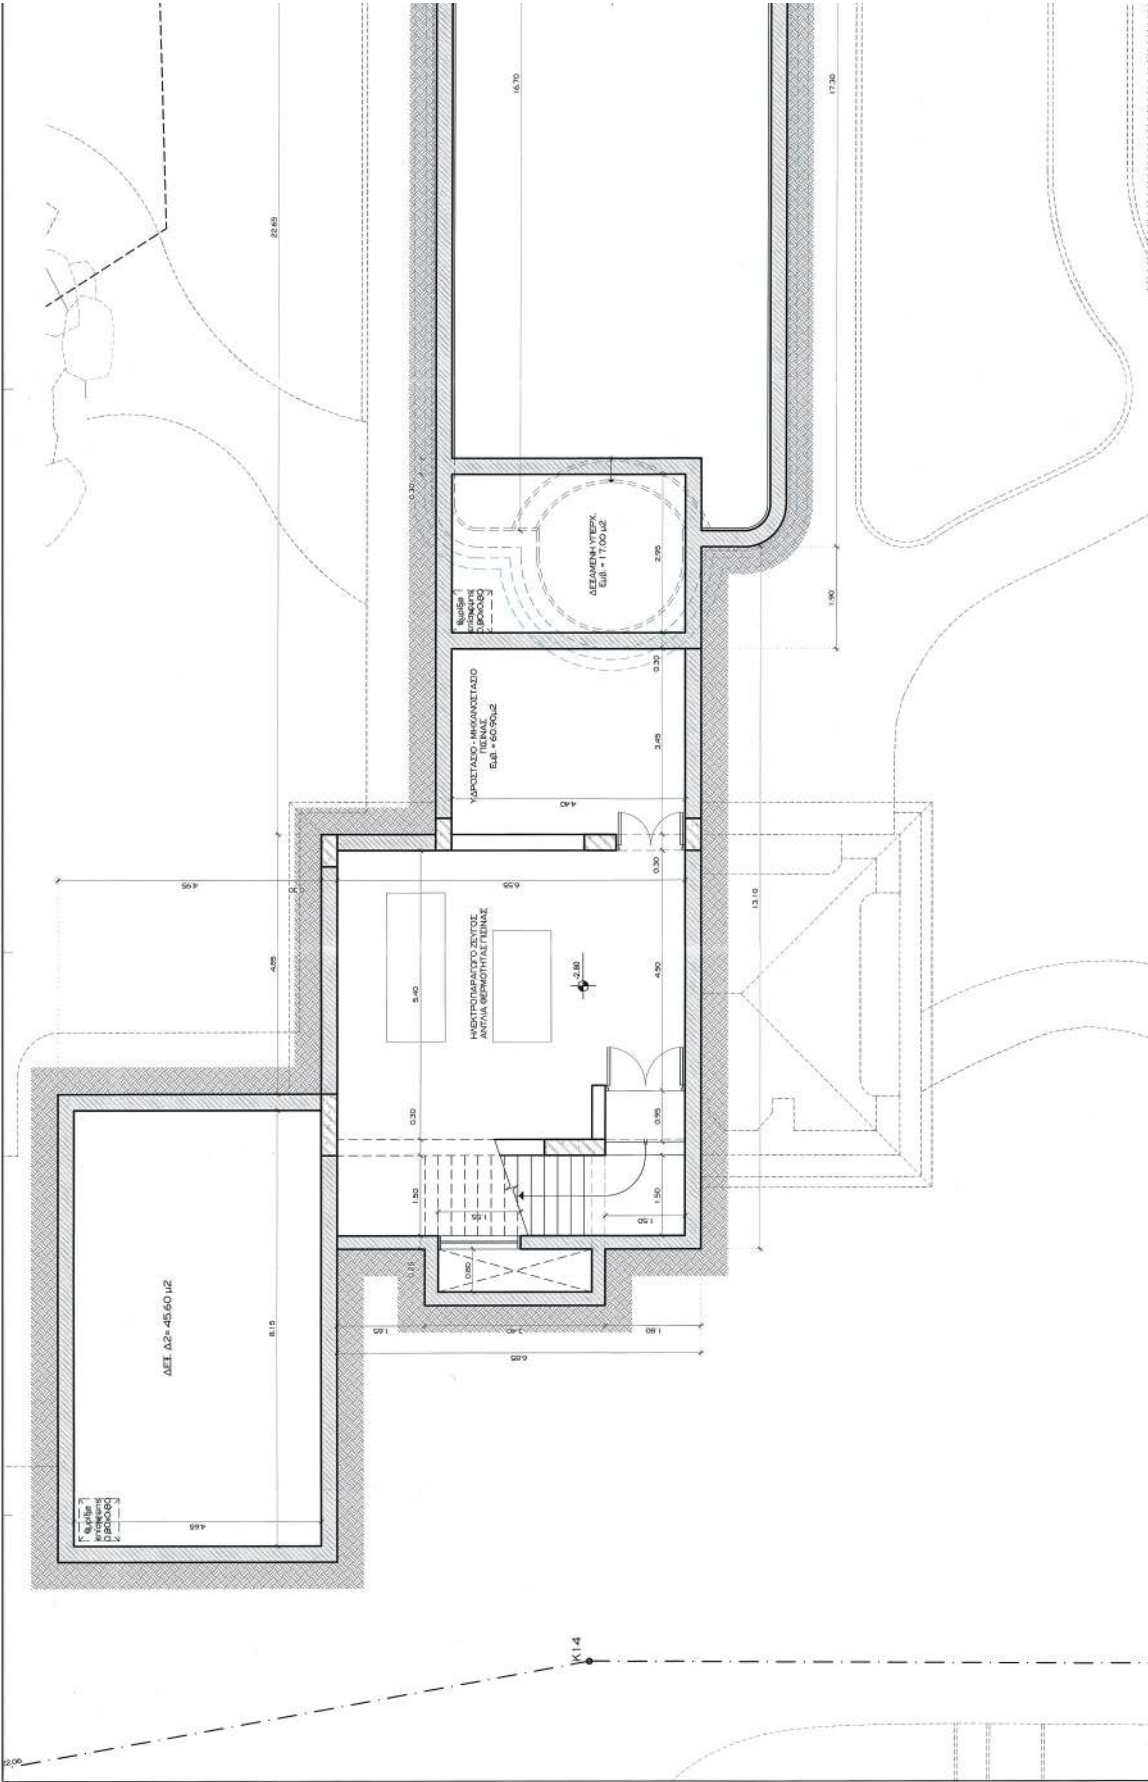

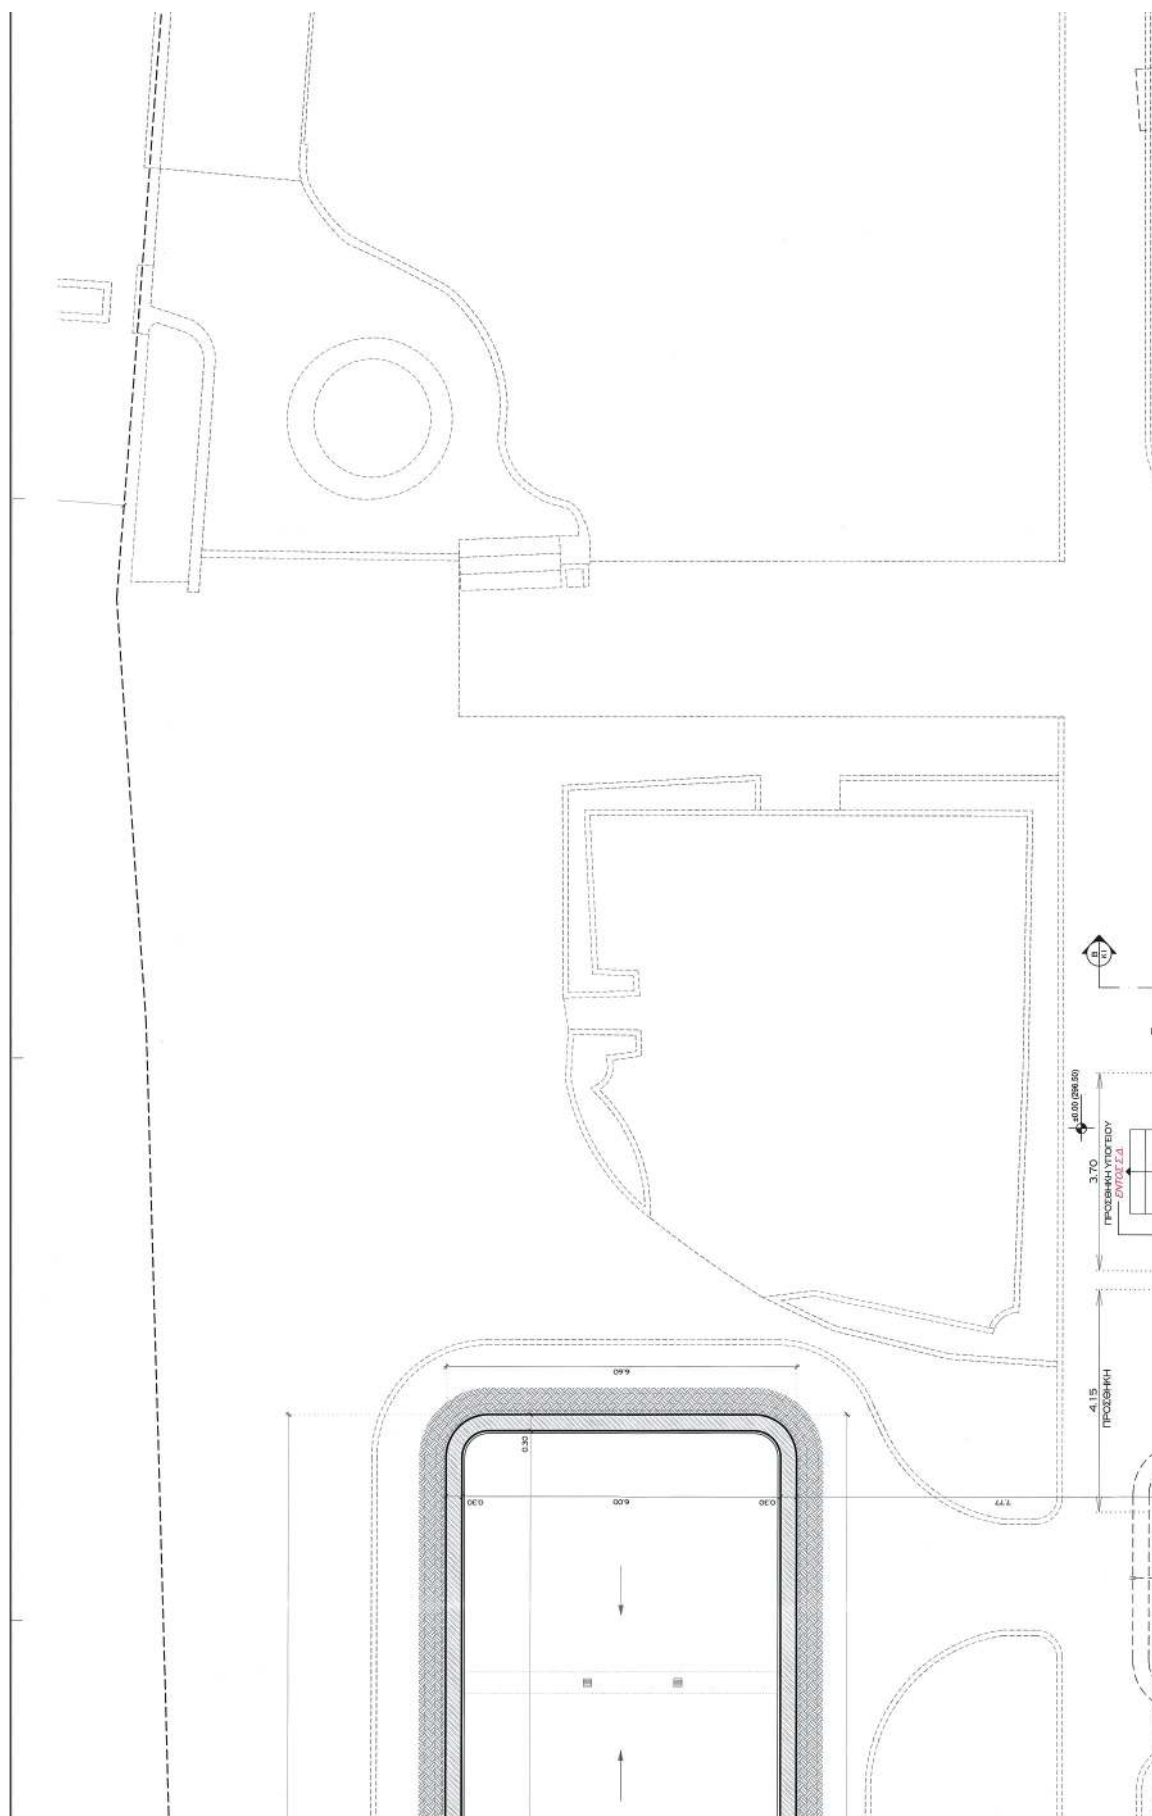


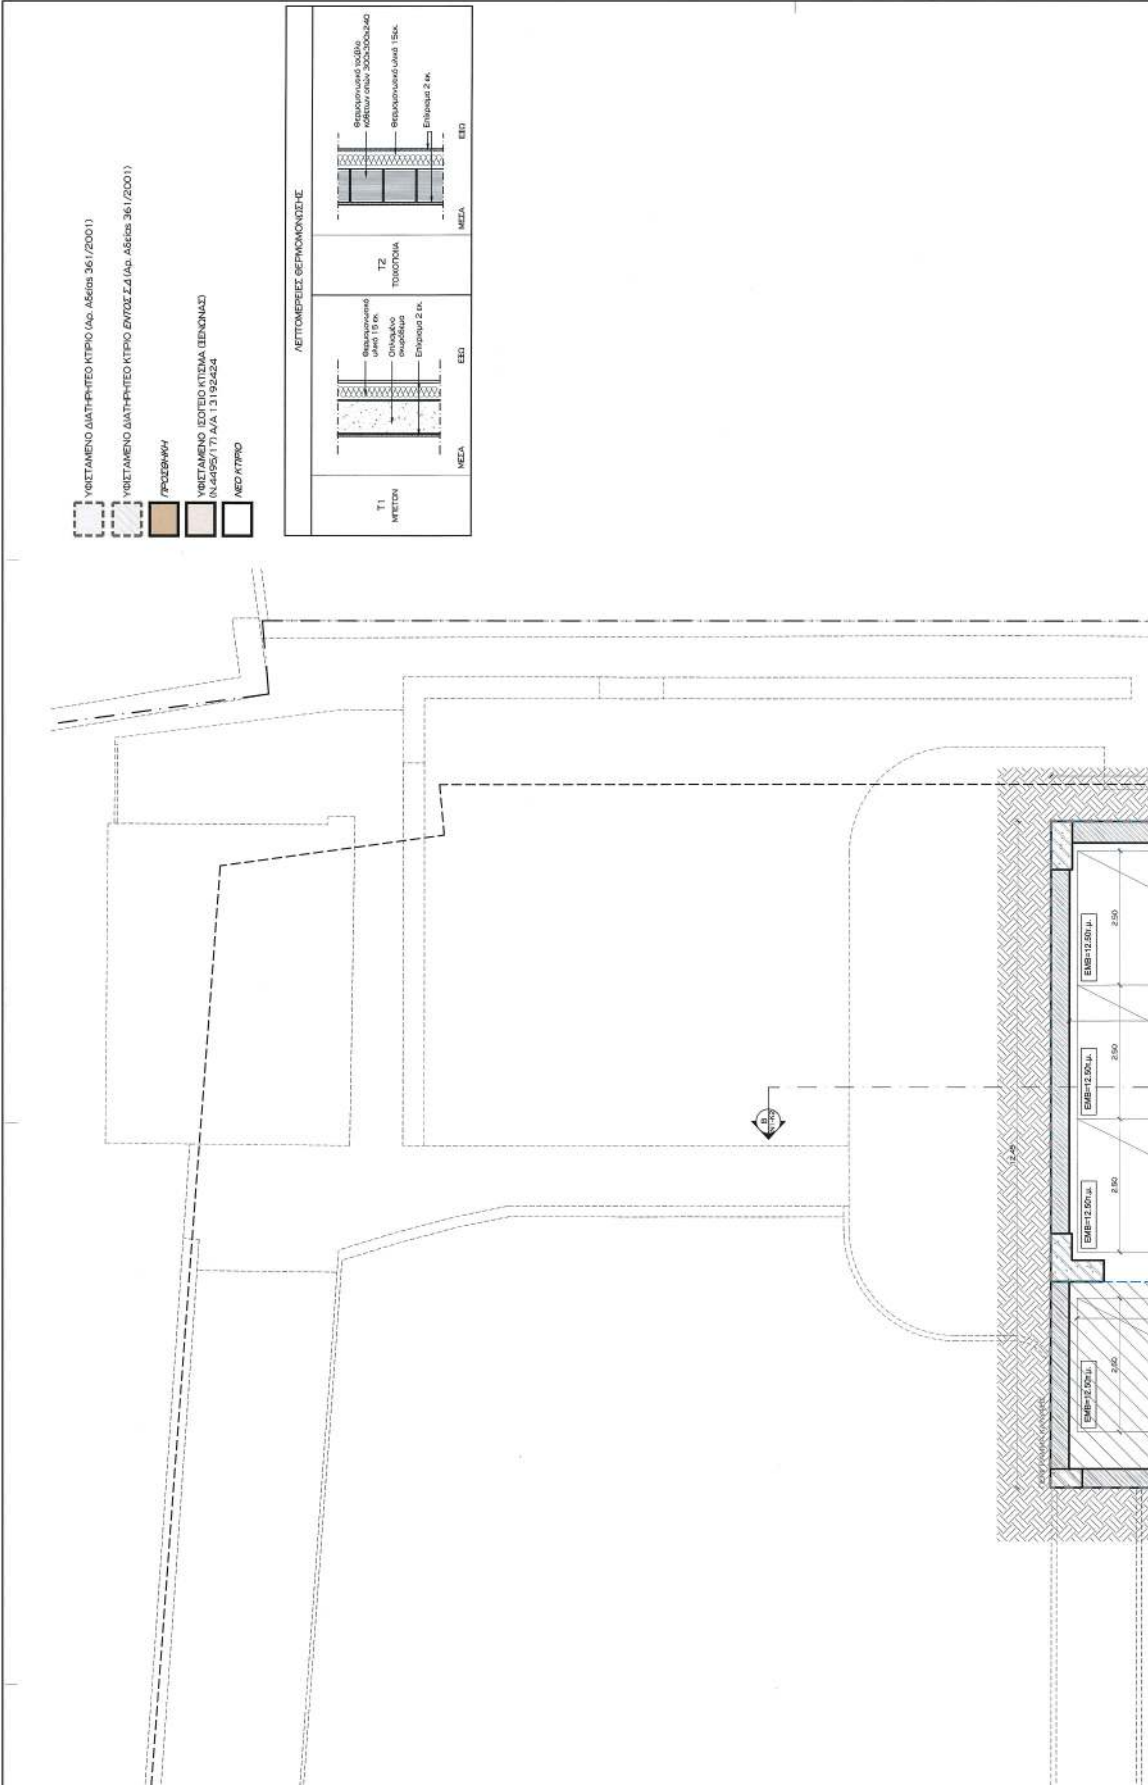


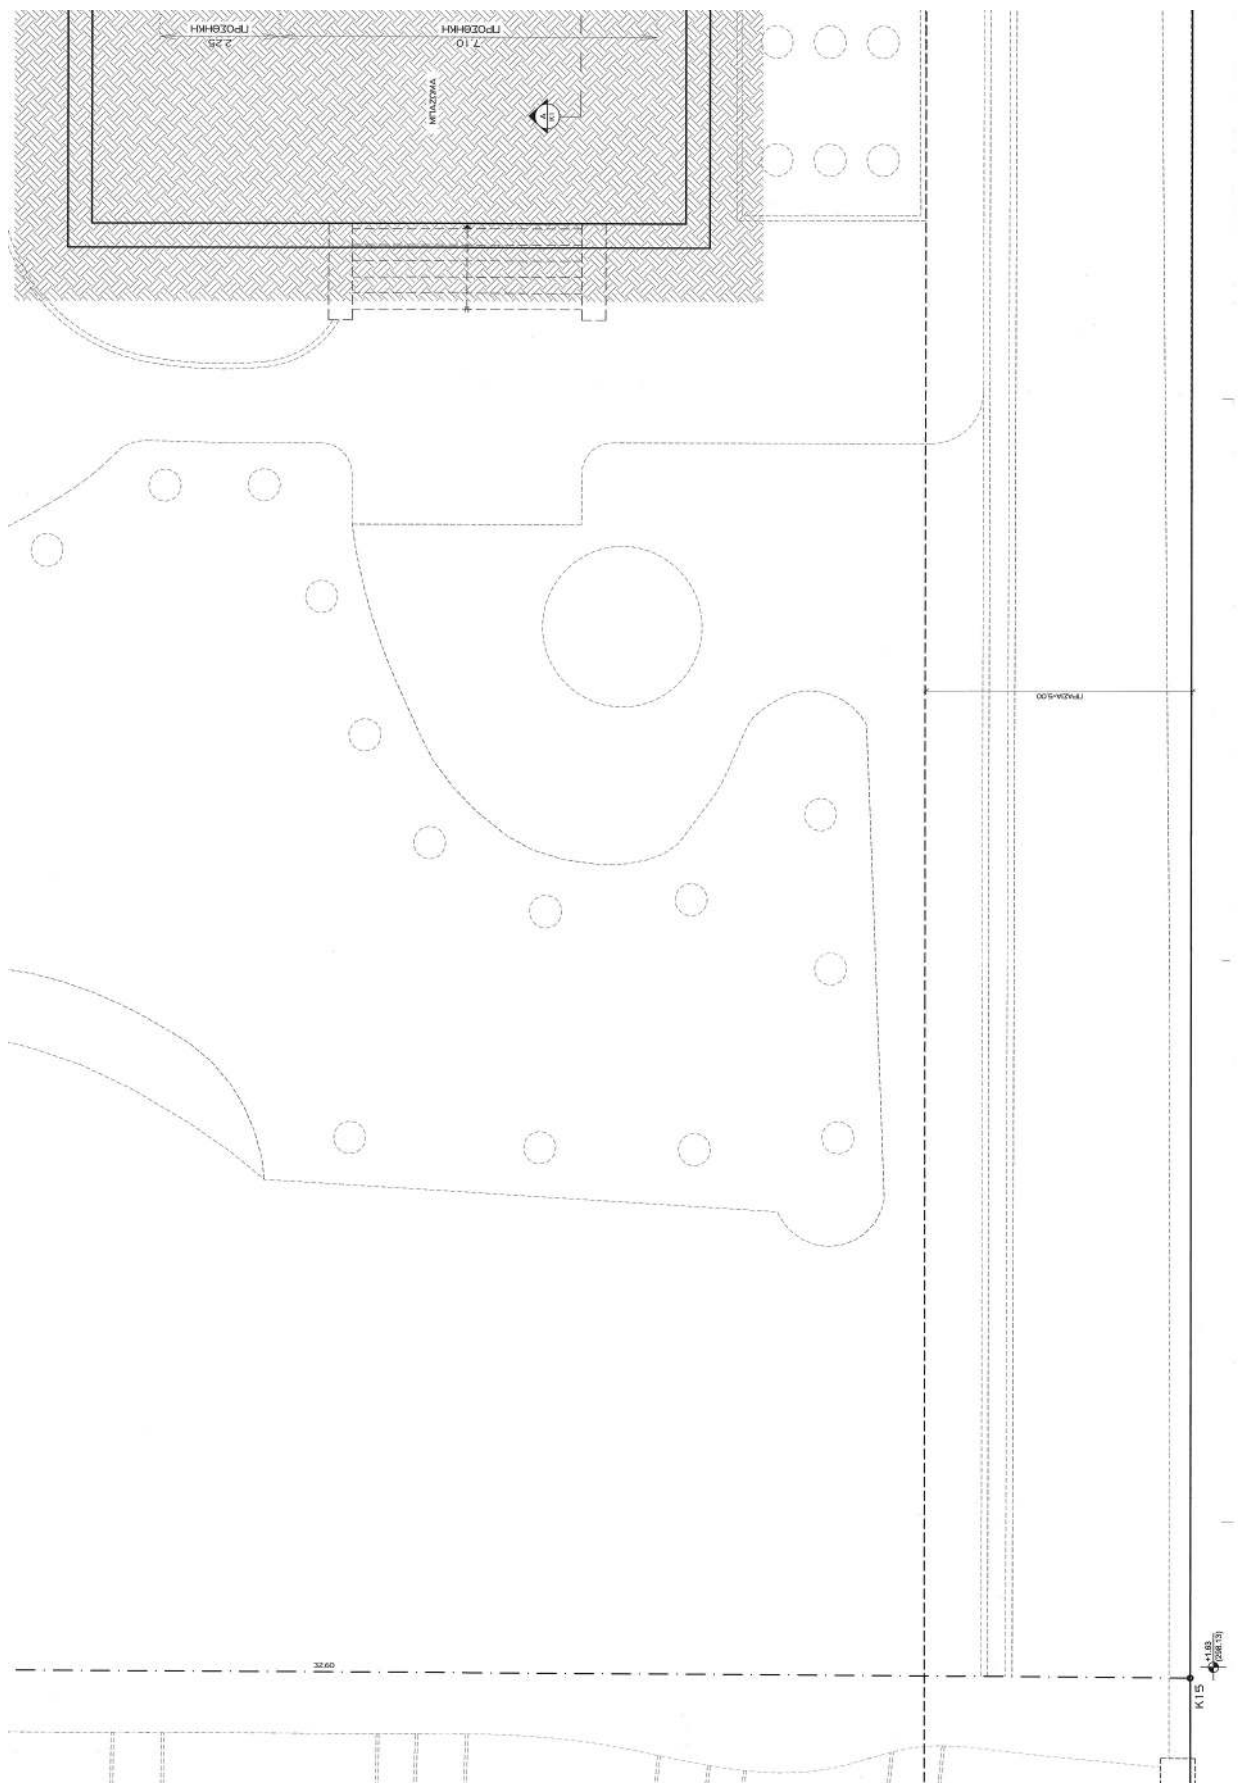


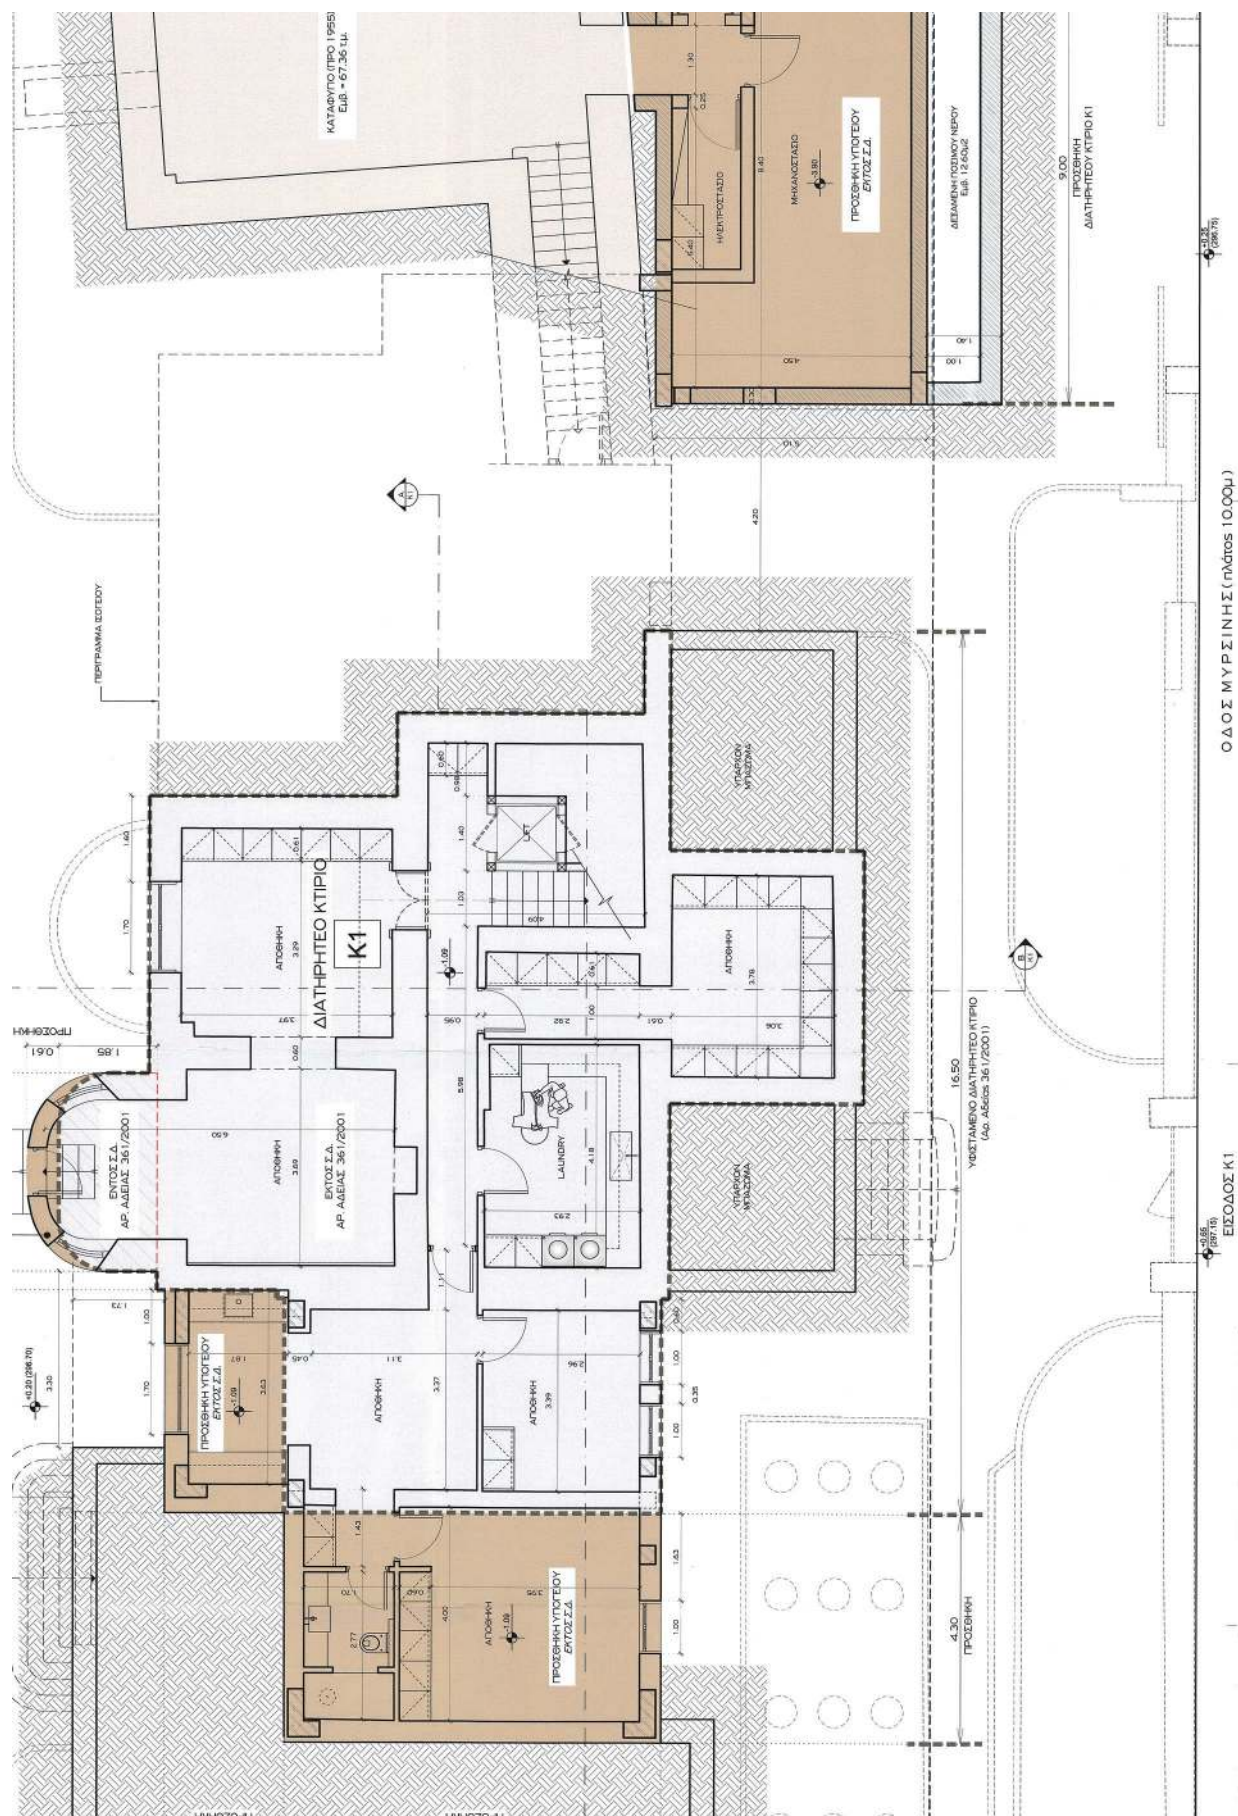



ΕΘΝΙΚΟ ΤΥΠΟΓΡΑΦΕΙΟ
Για τεχνικούς λόγους στο σχεδιάγραμμα,
από το ηλεκτρονικό αρχείο, έγινε
σμίκρυνση κατά ποσοστό **35%**

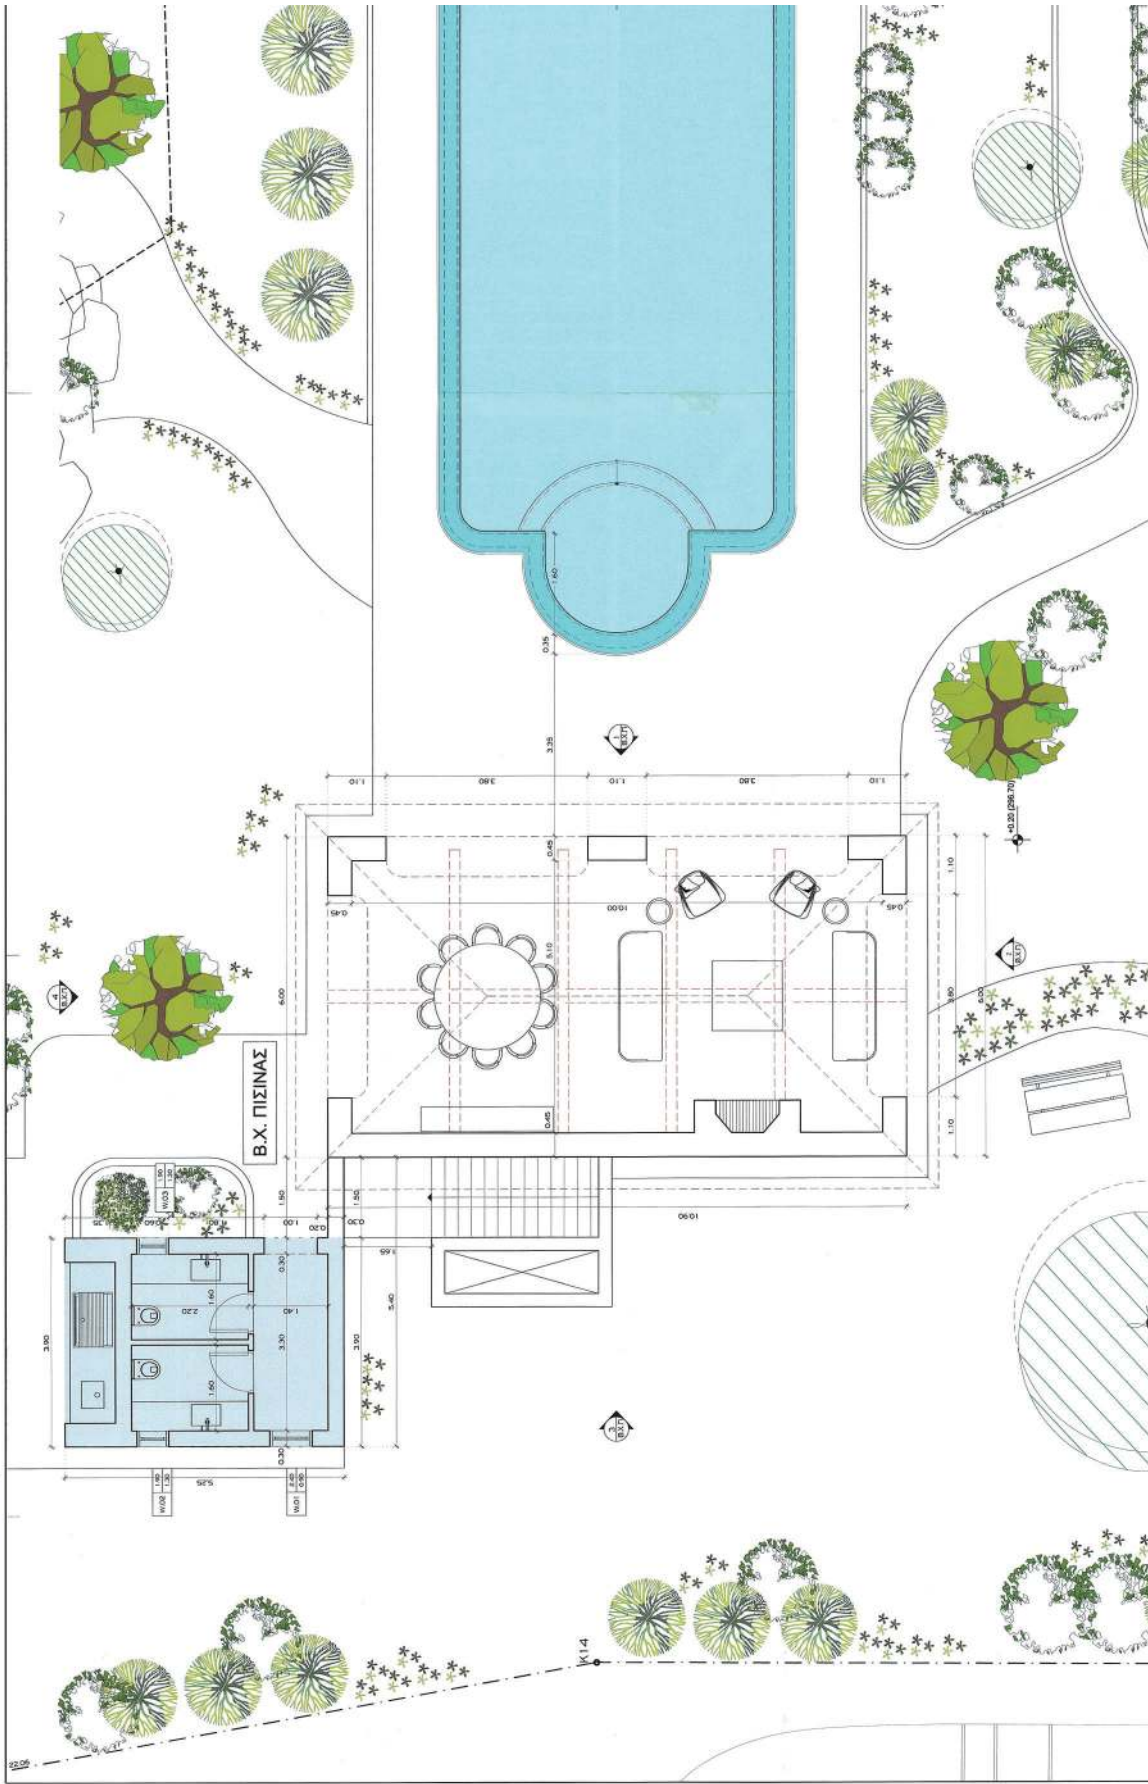


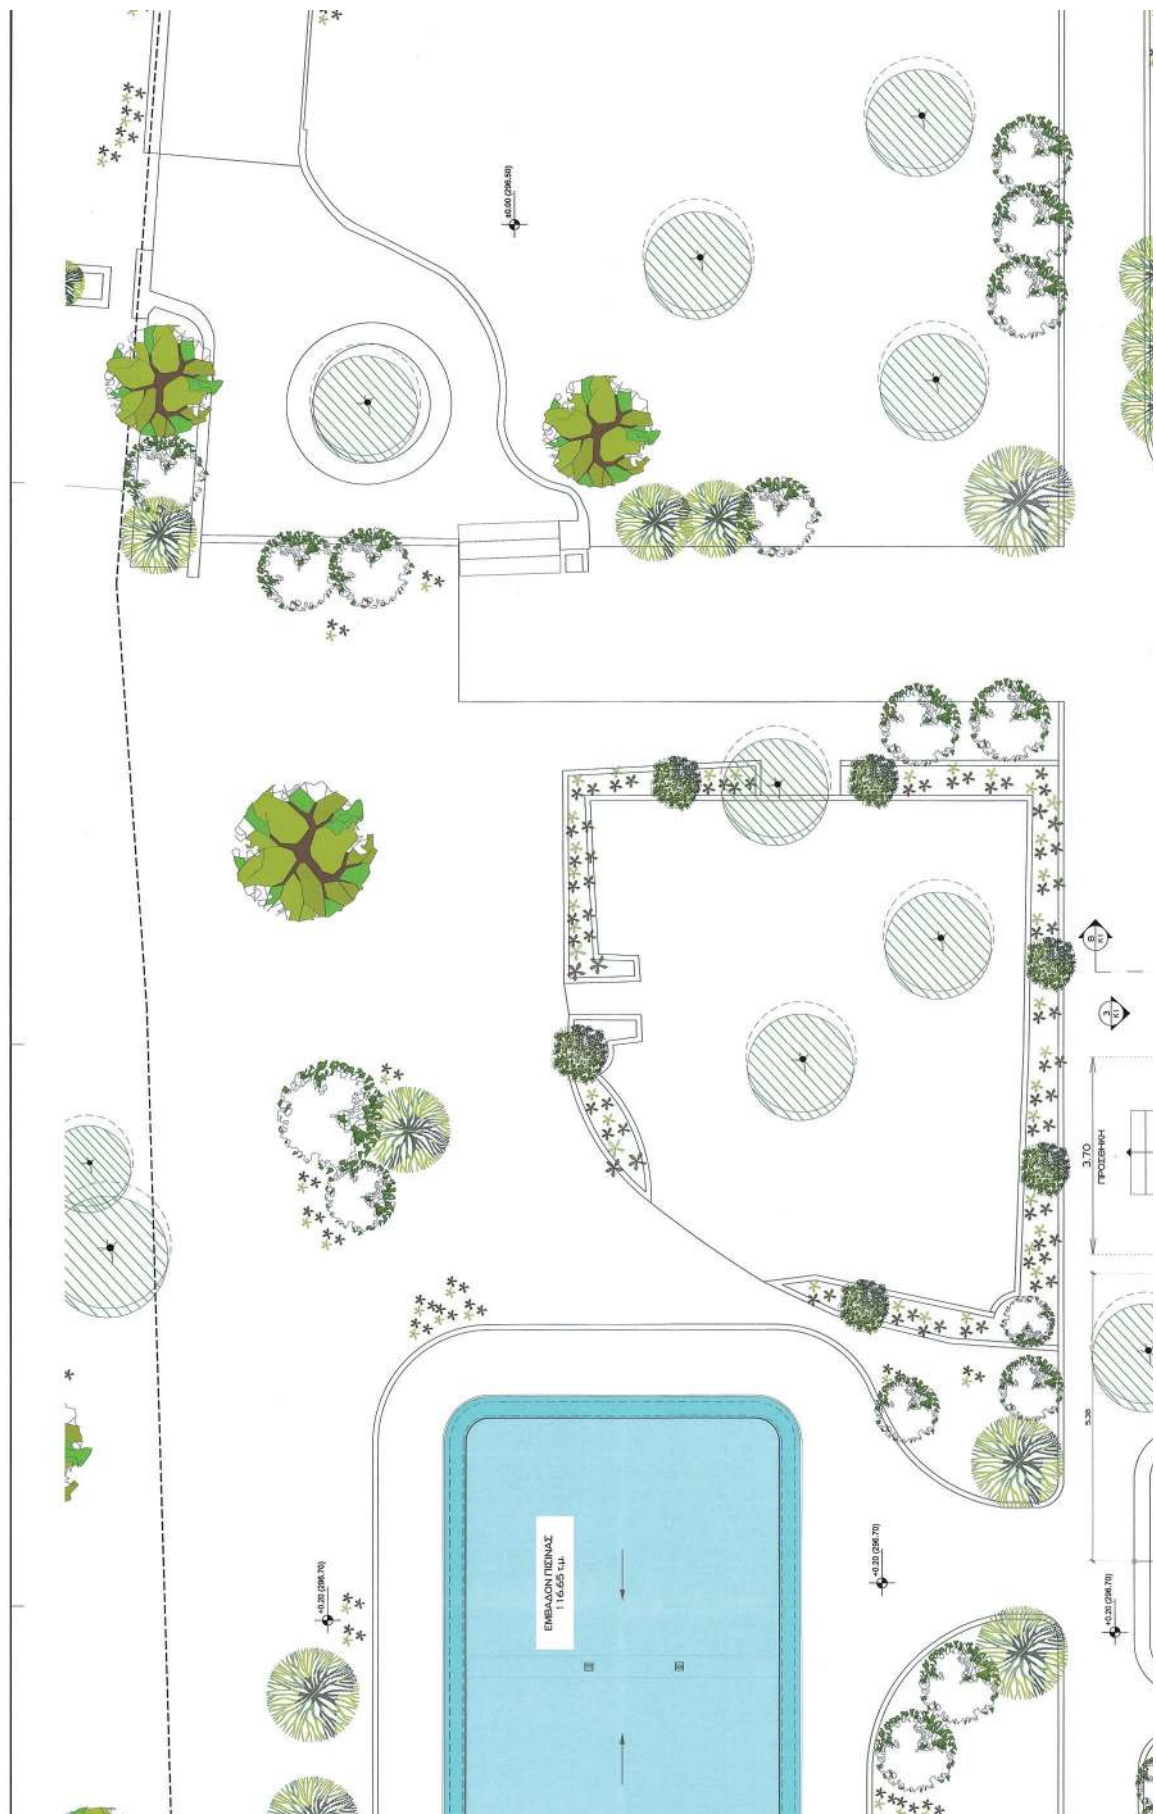


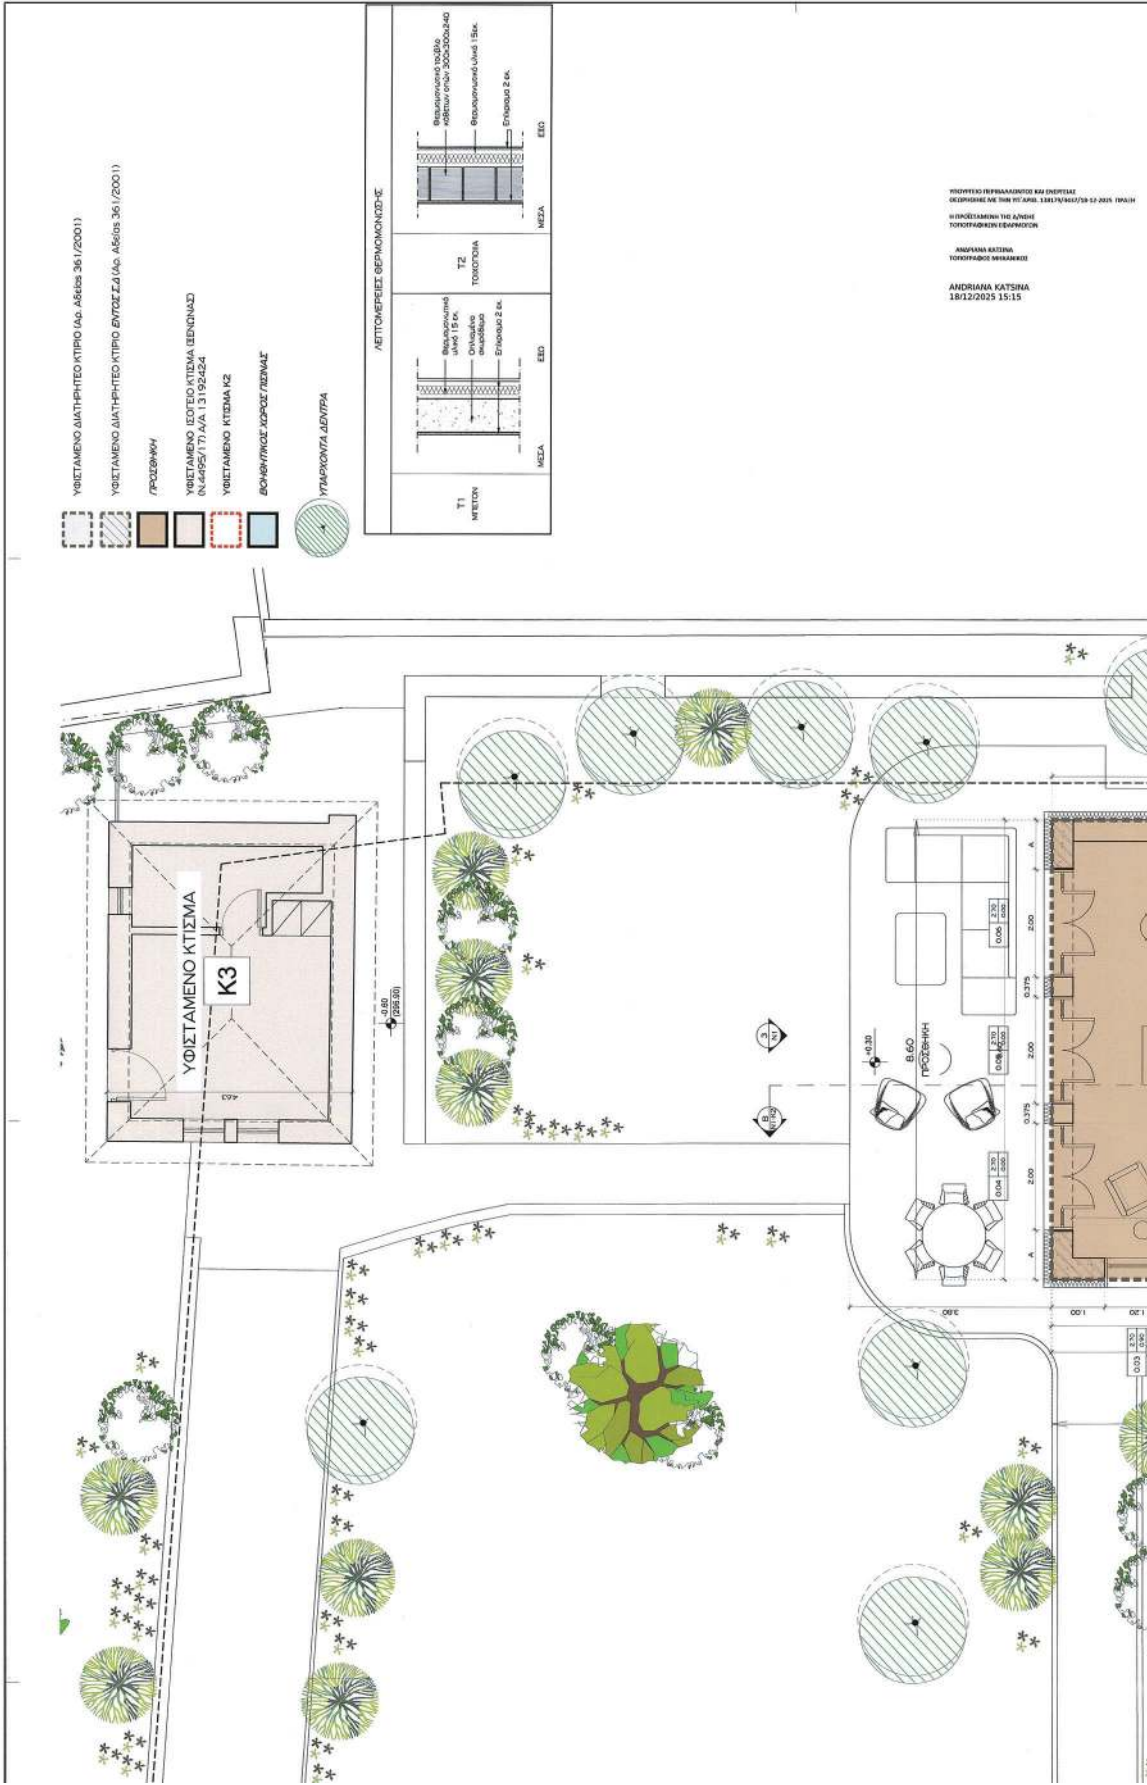


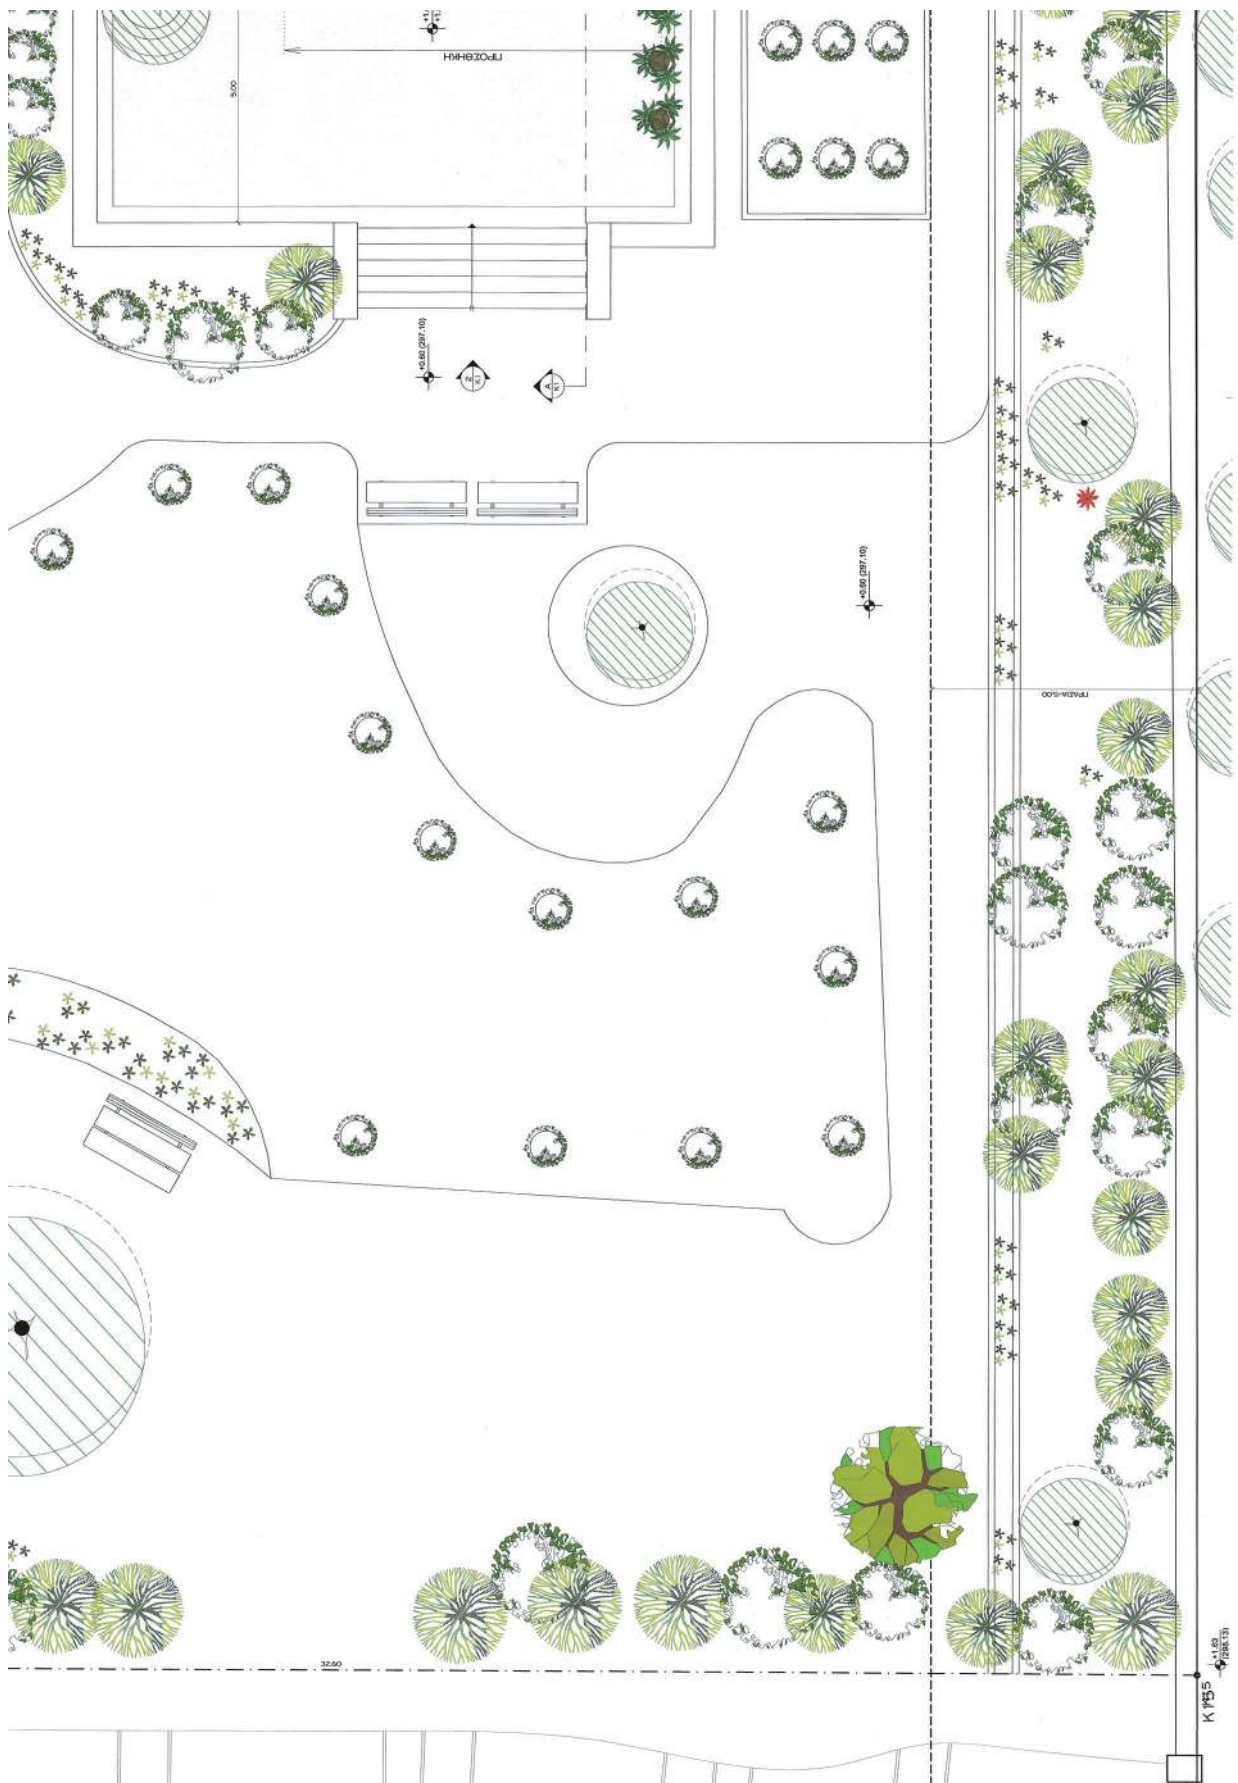


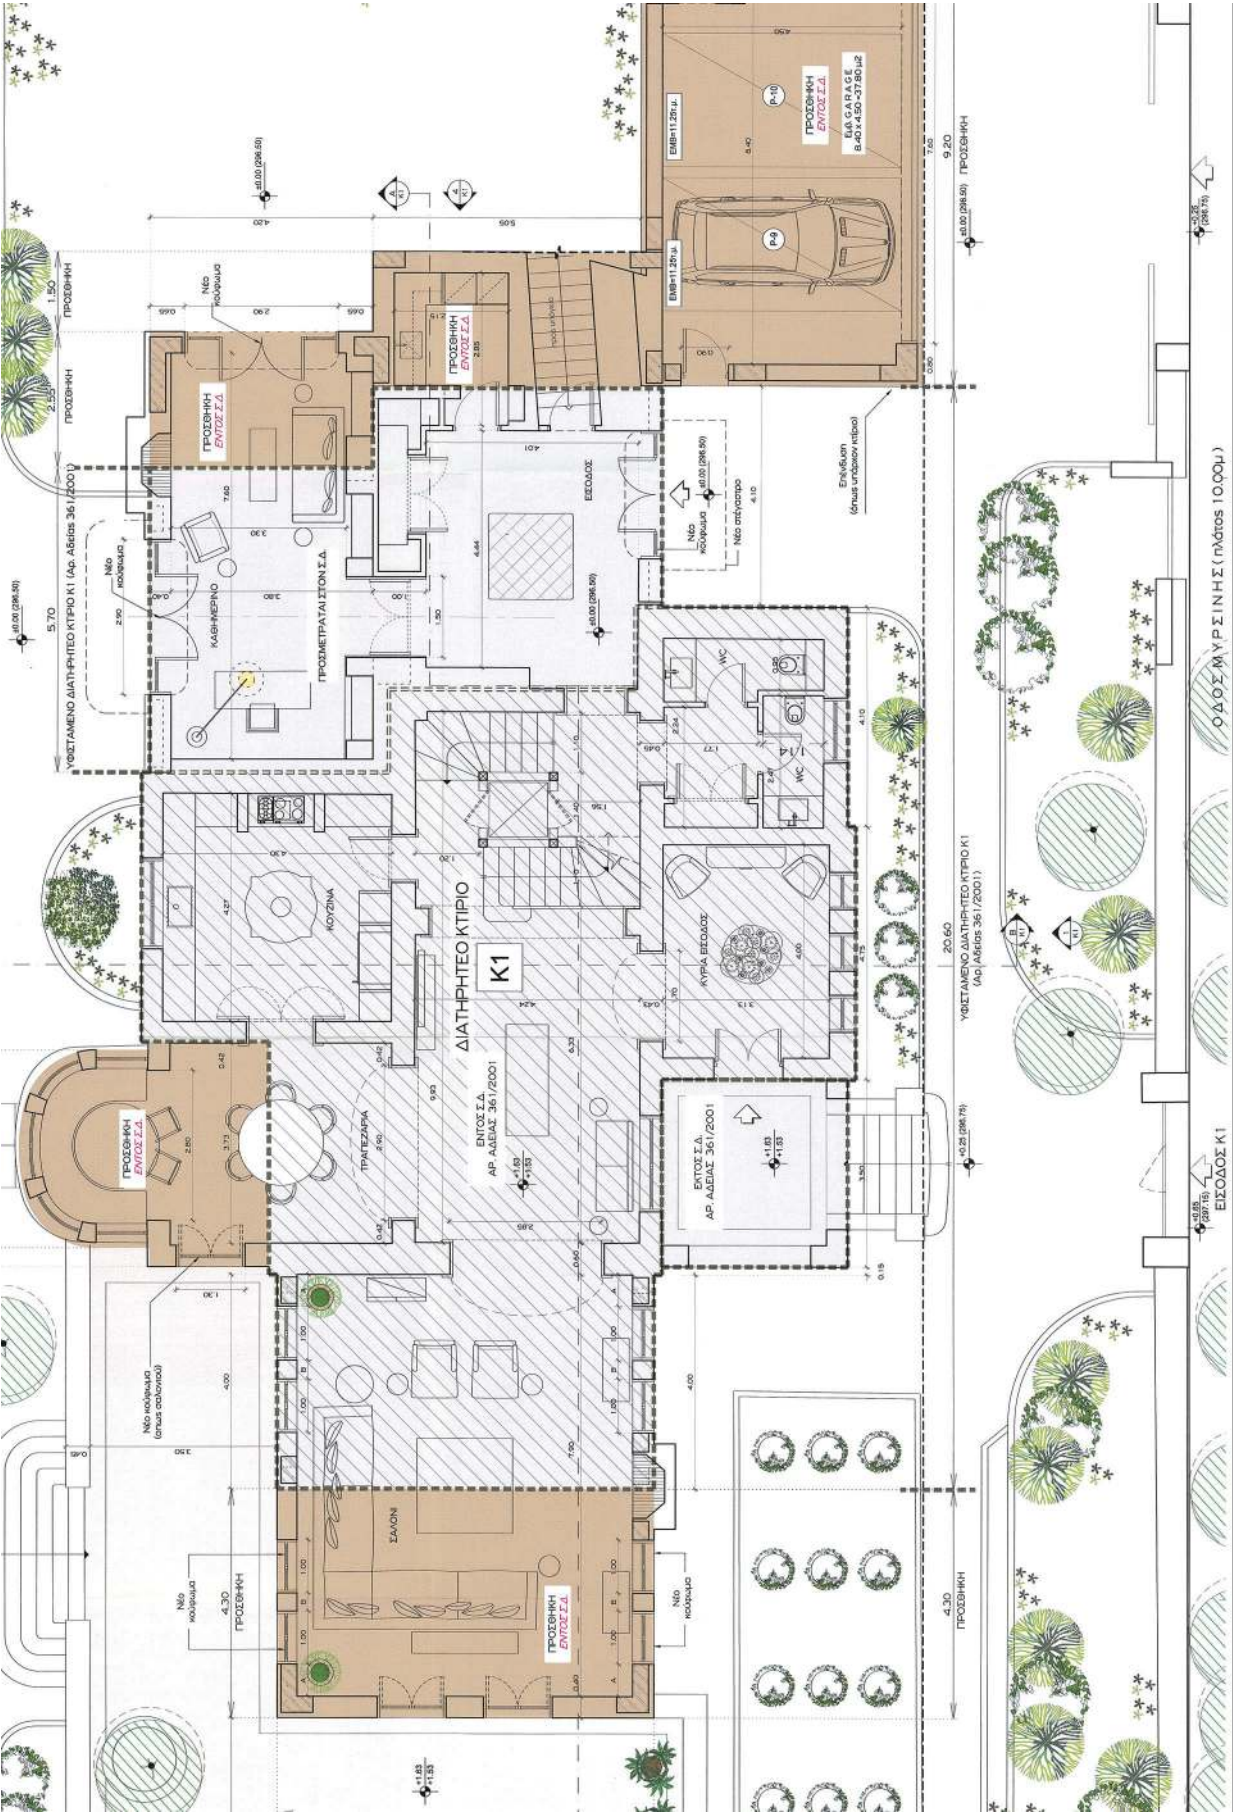


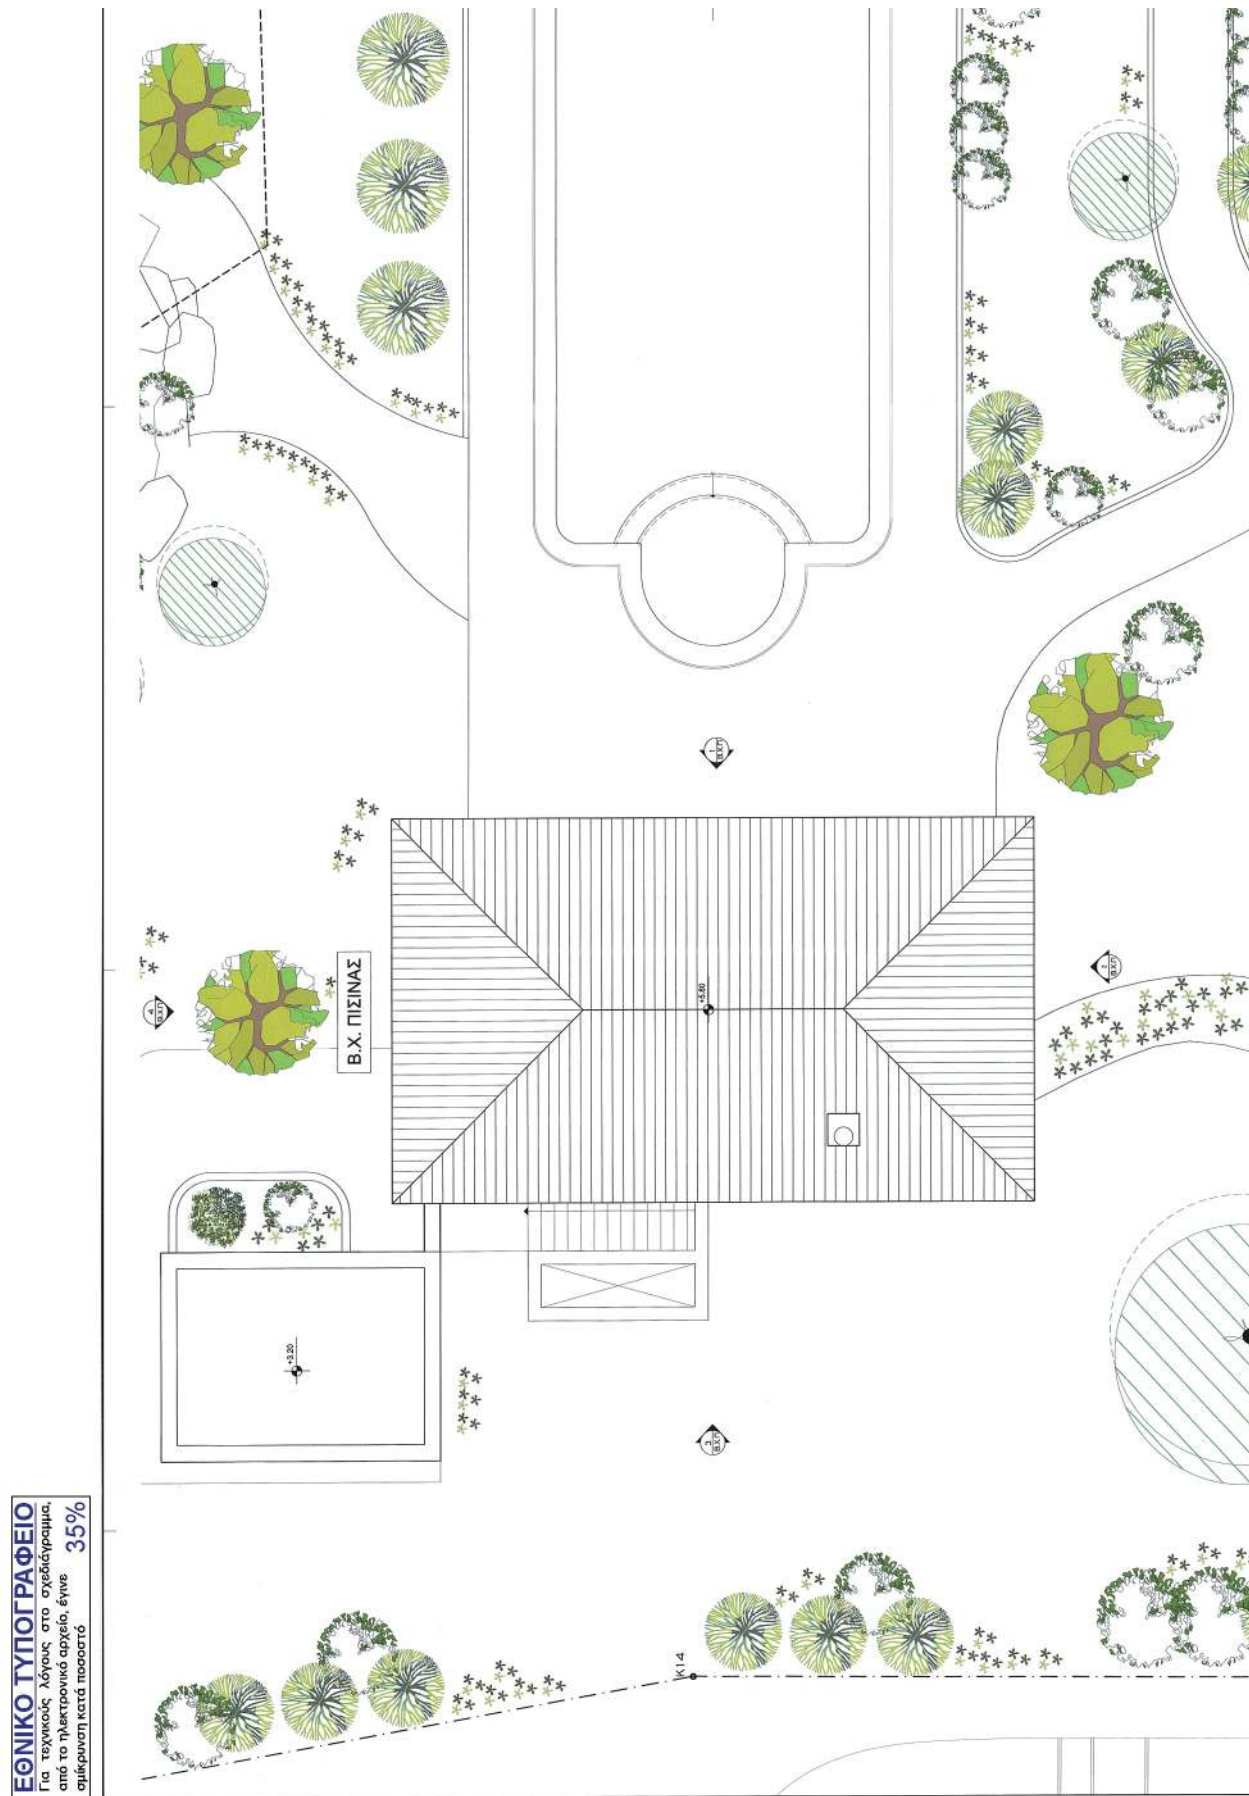

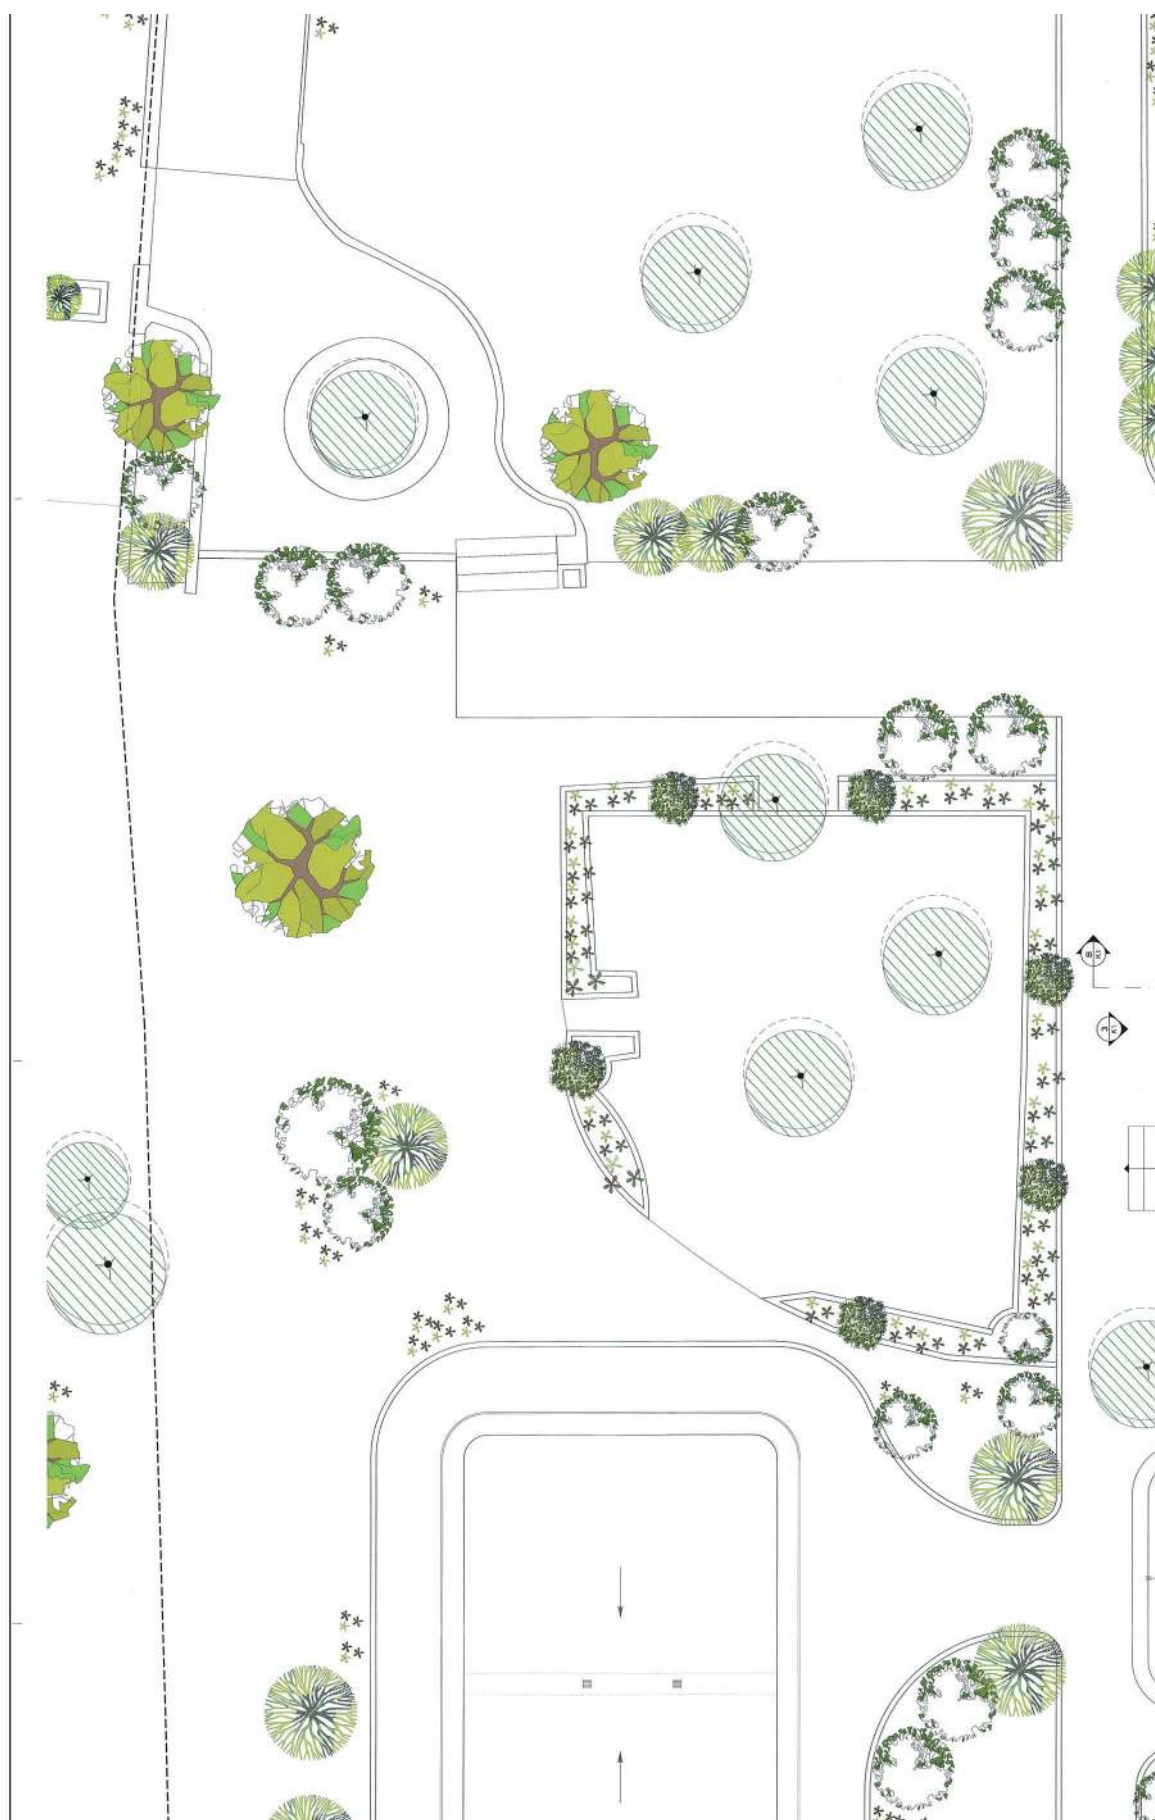


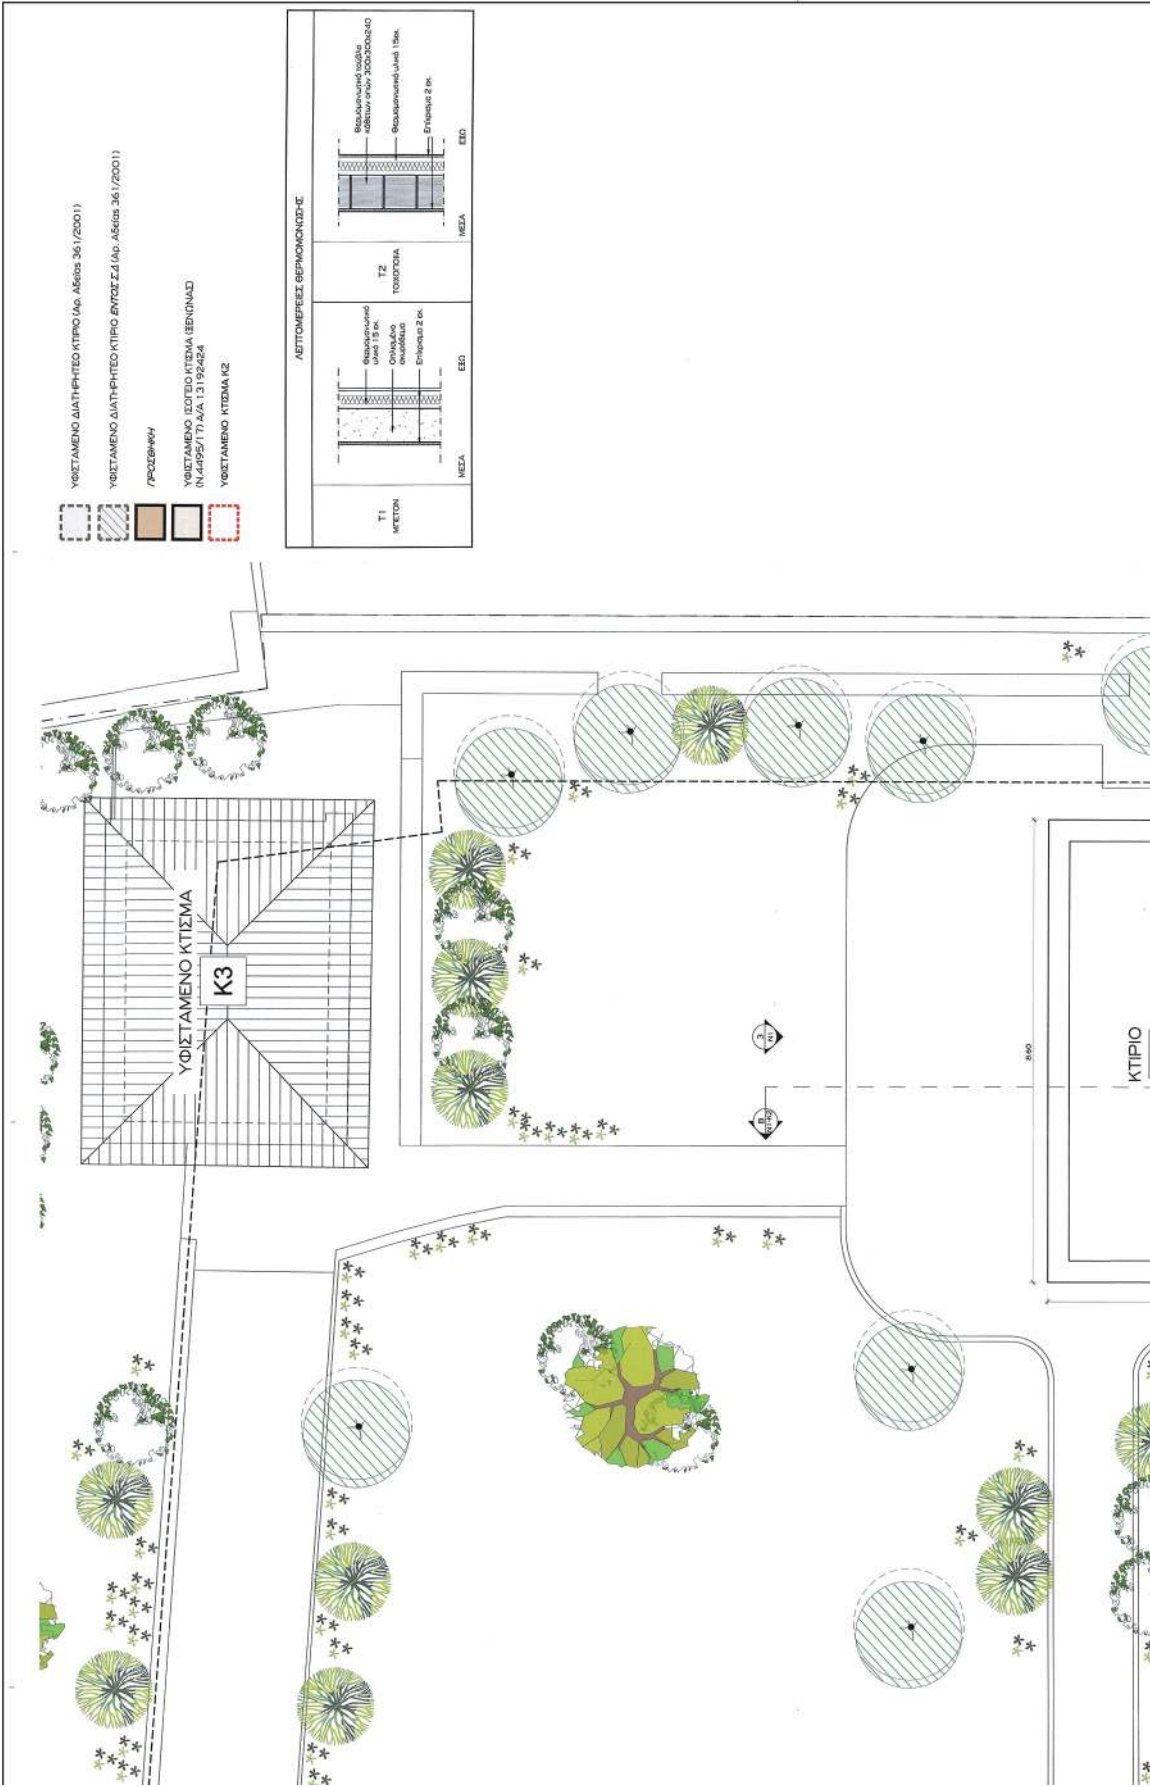


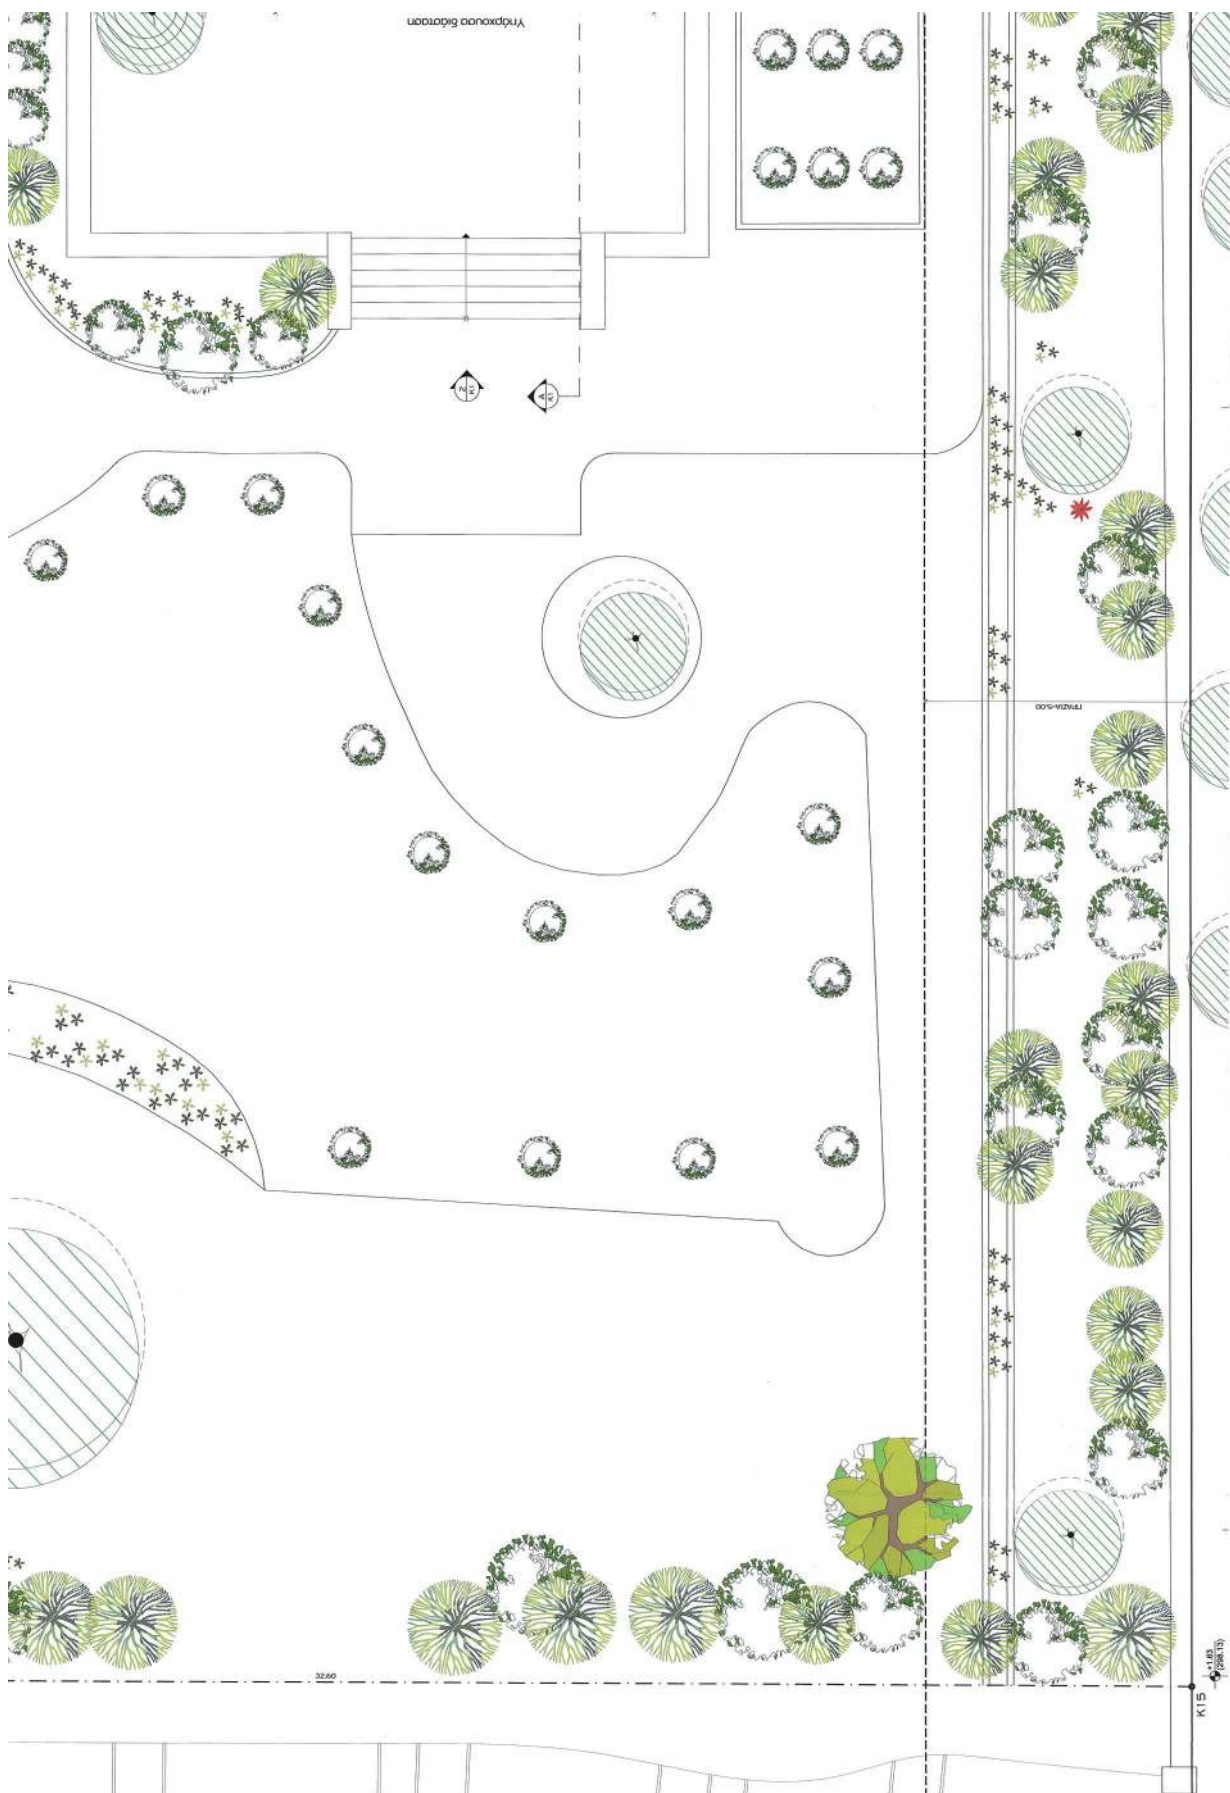


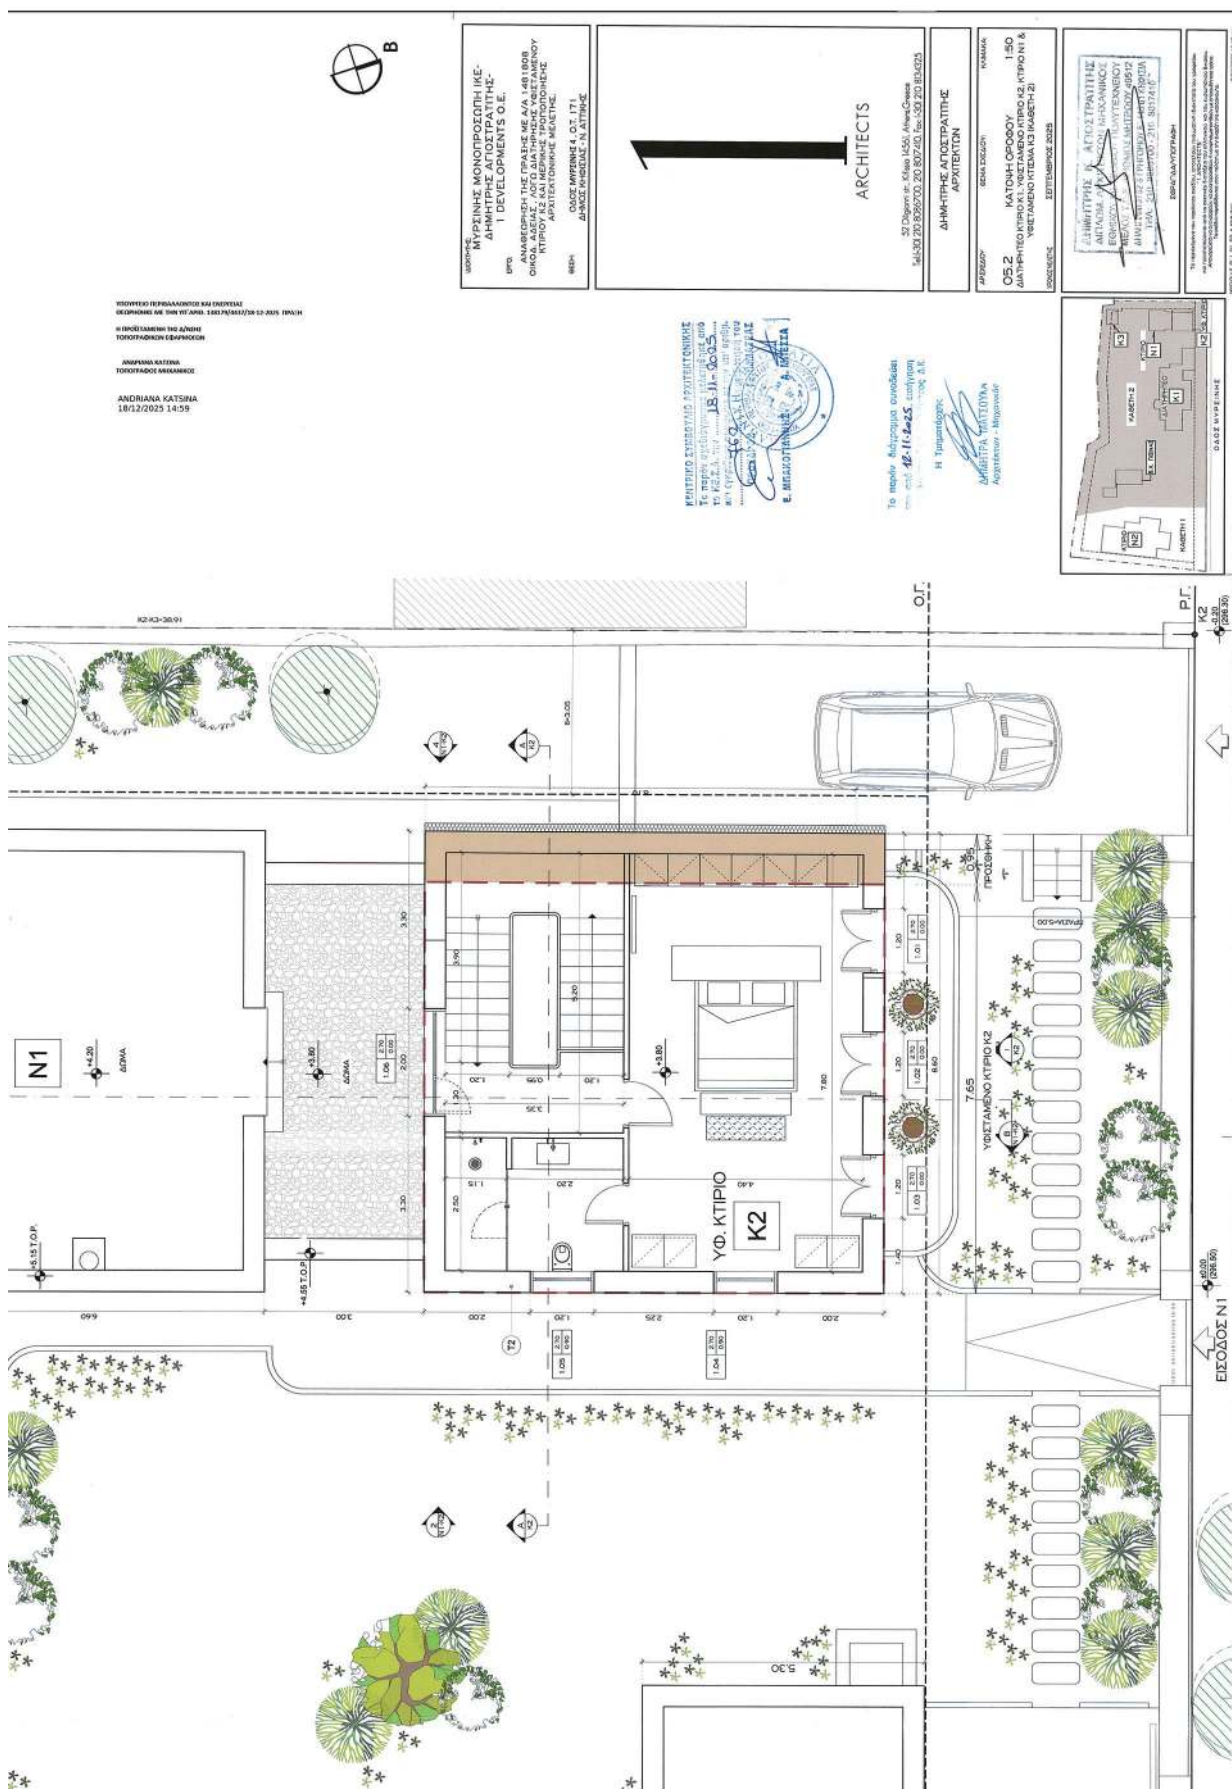



ΕΘΝΙΚΟ ΤΥΠΟΓΡΑΦΕΙΟ
Για τεχνικούς λόγους στο σχεδιάγραμμα,
από το ηλεκτρονικό αρχείο, έγινε
σμίκρυνση κατά ποσοστό **35%**

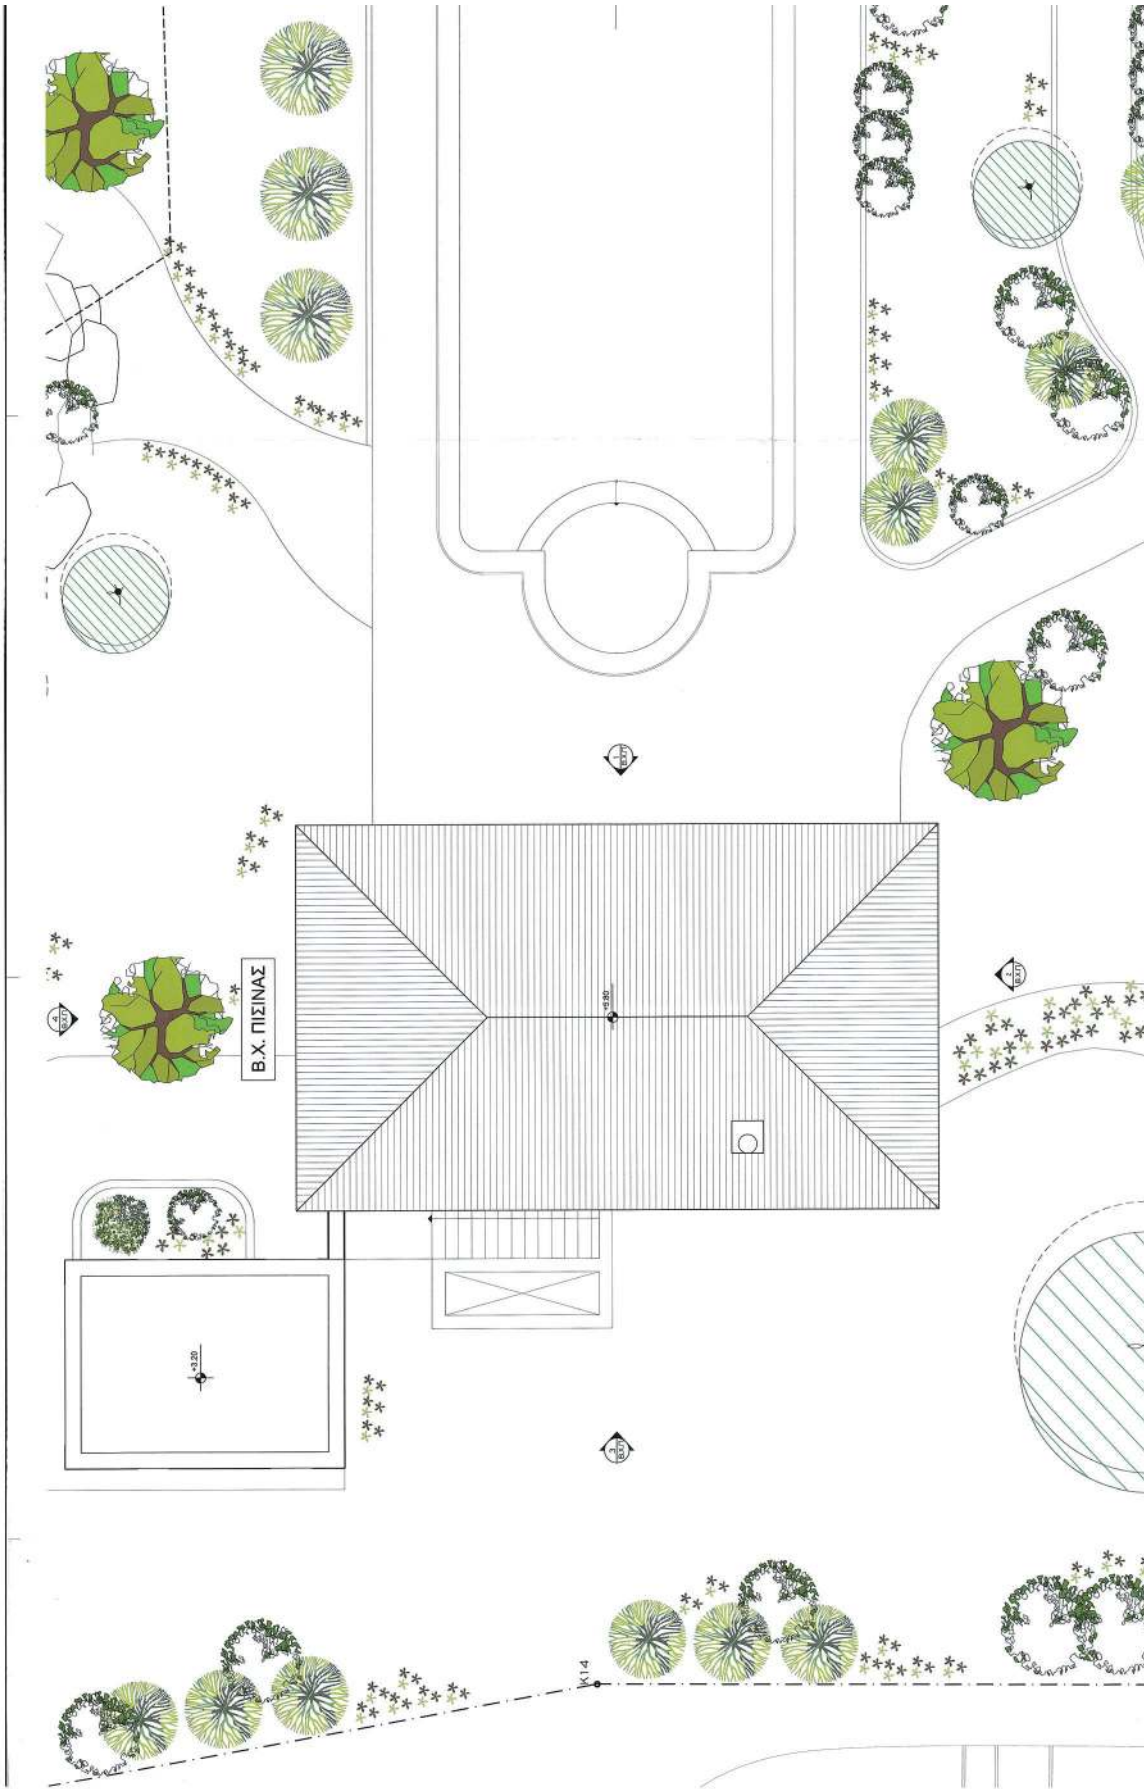

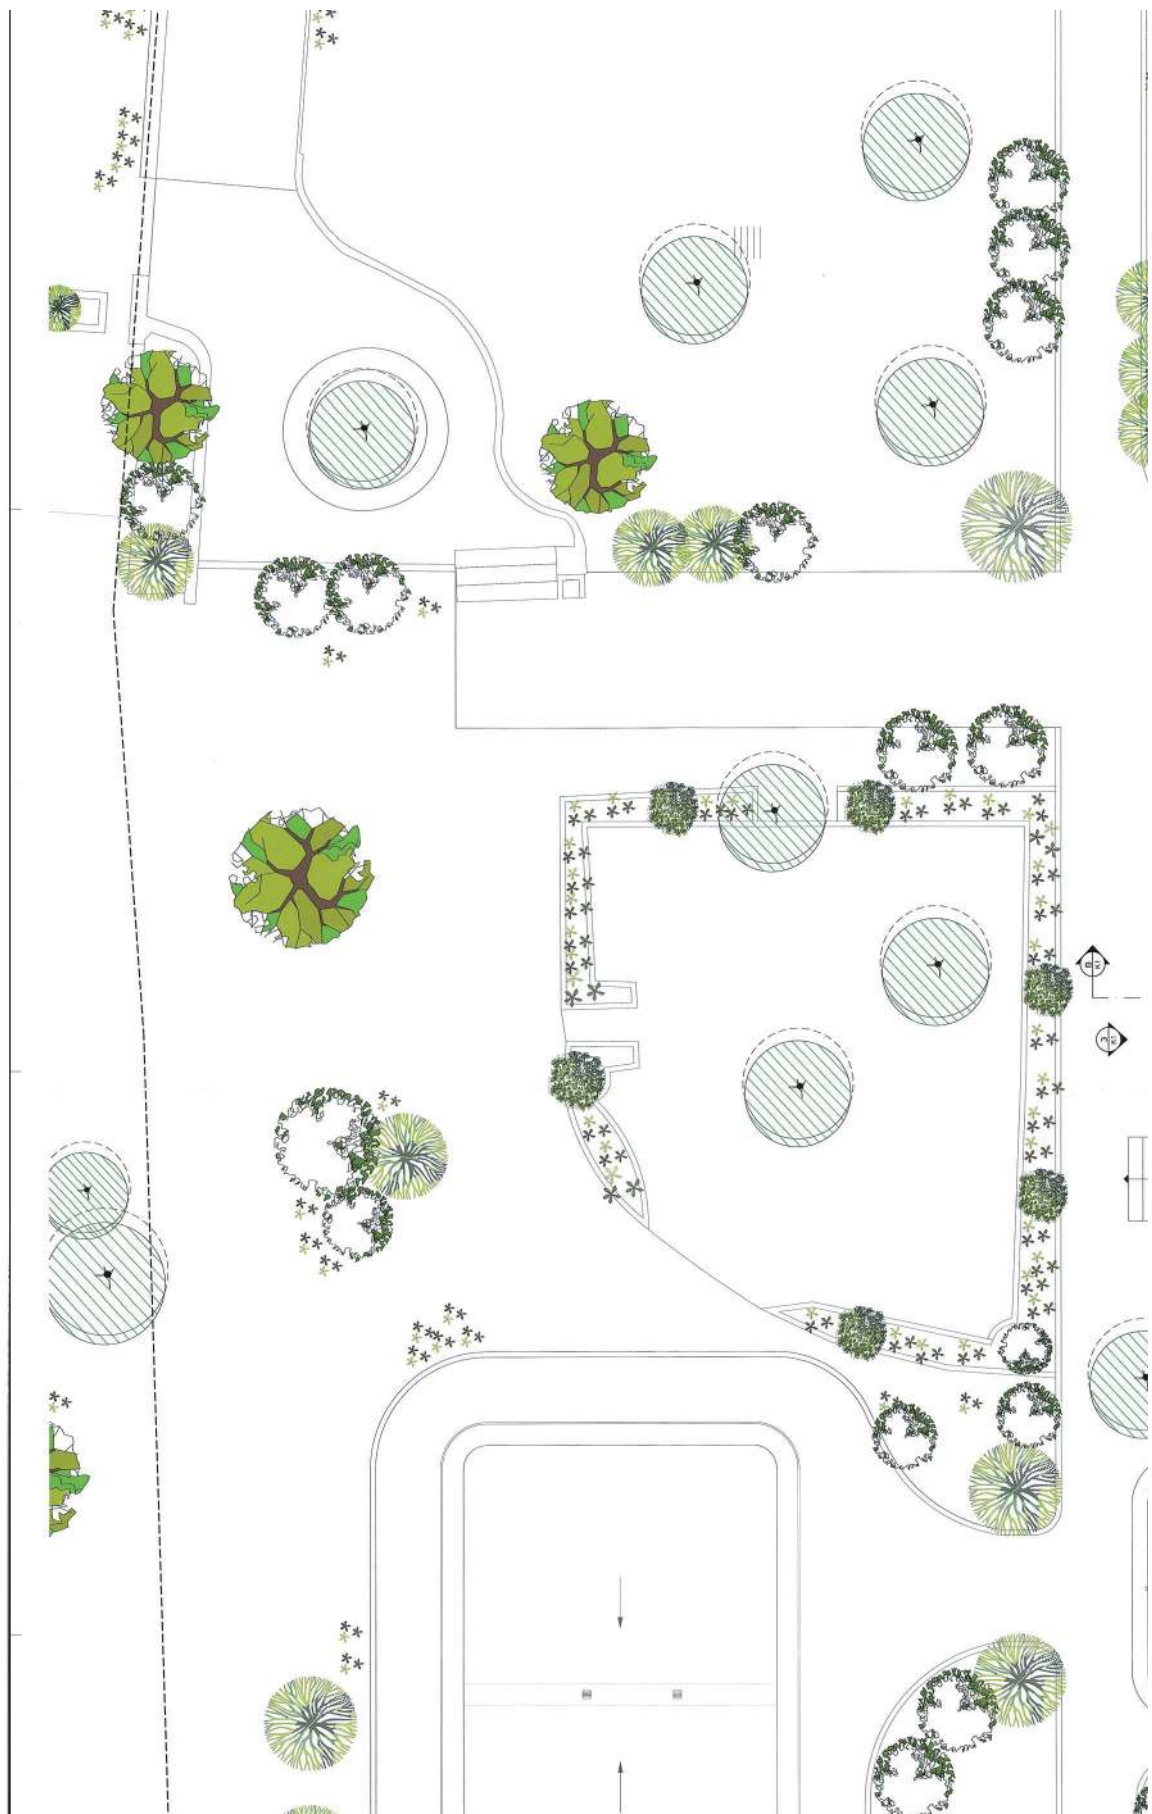


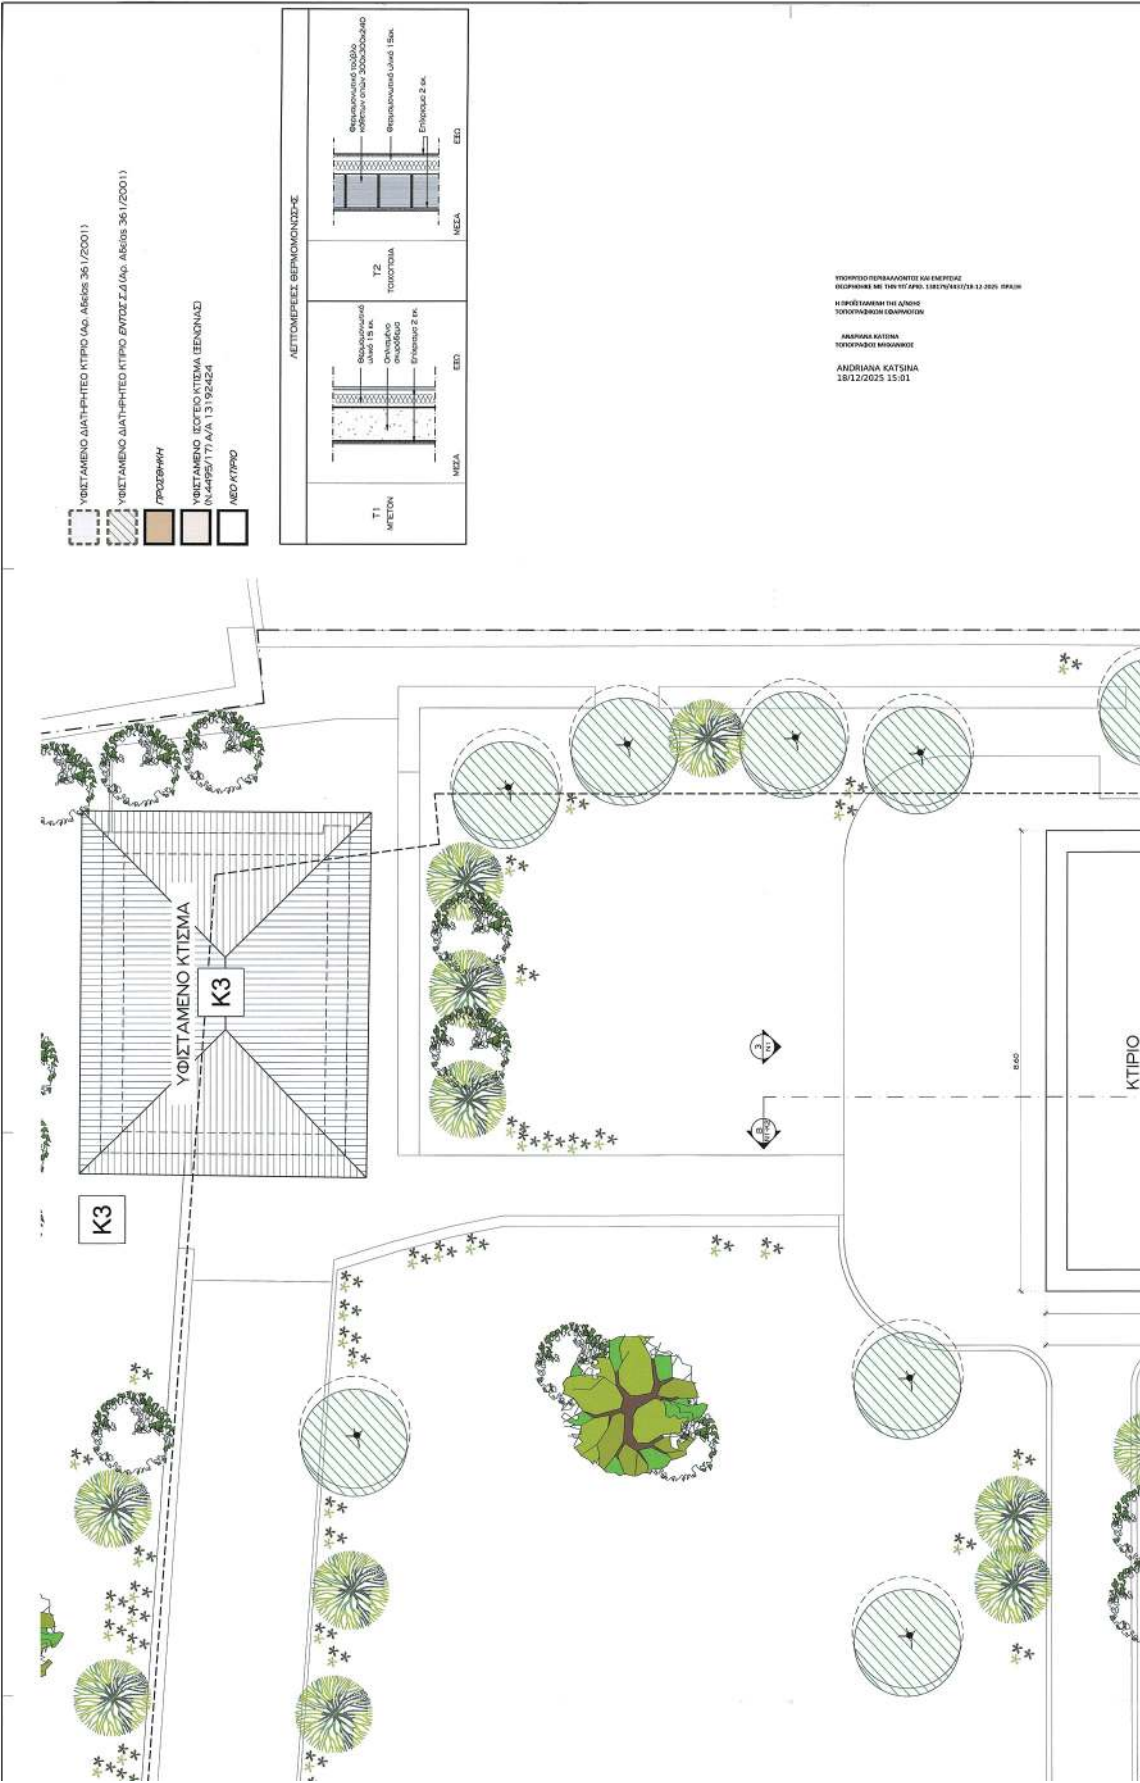


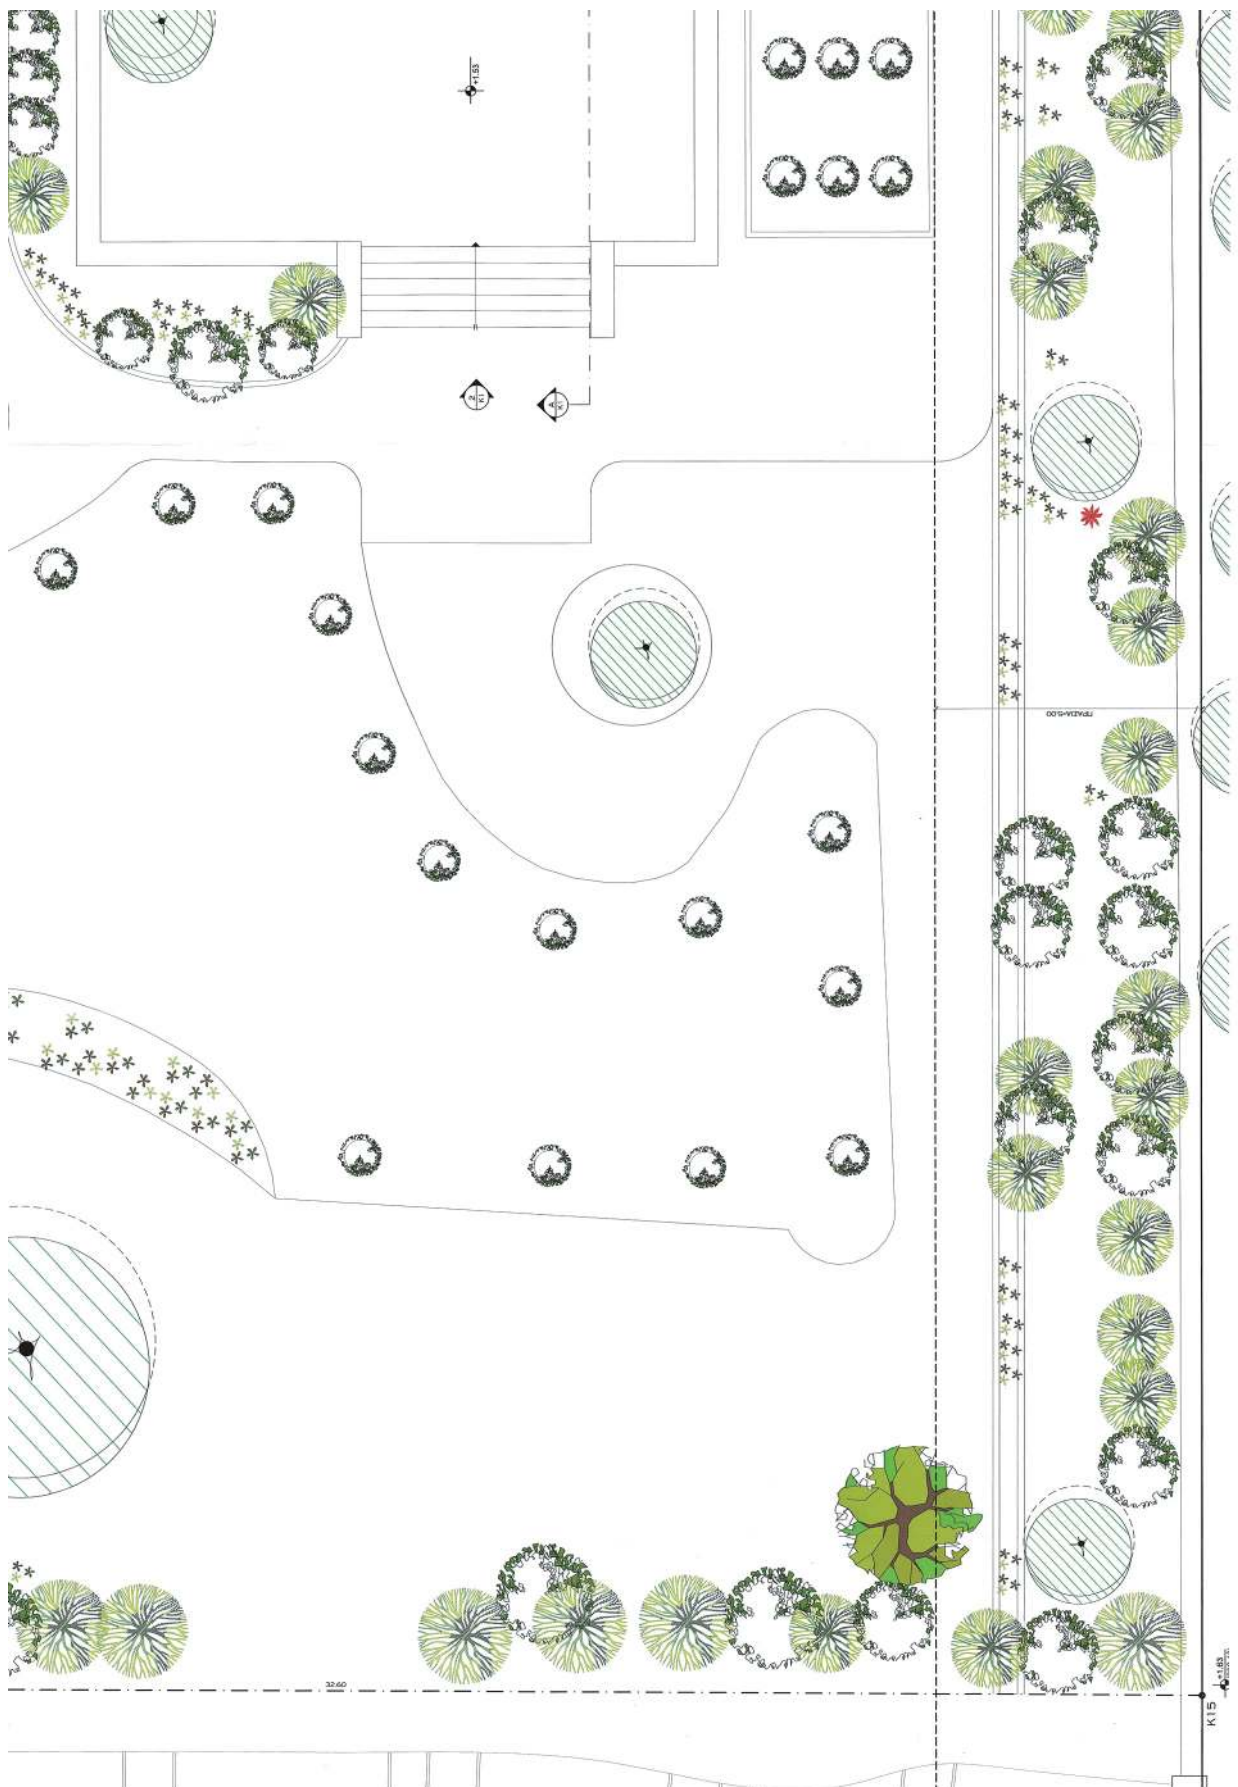



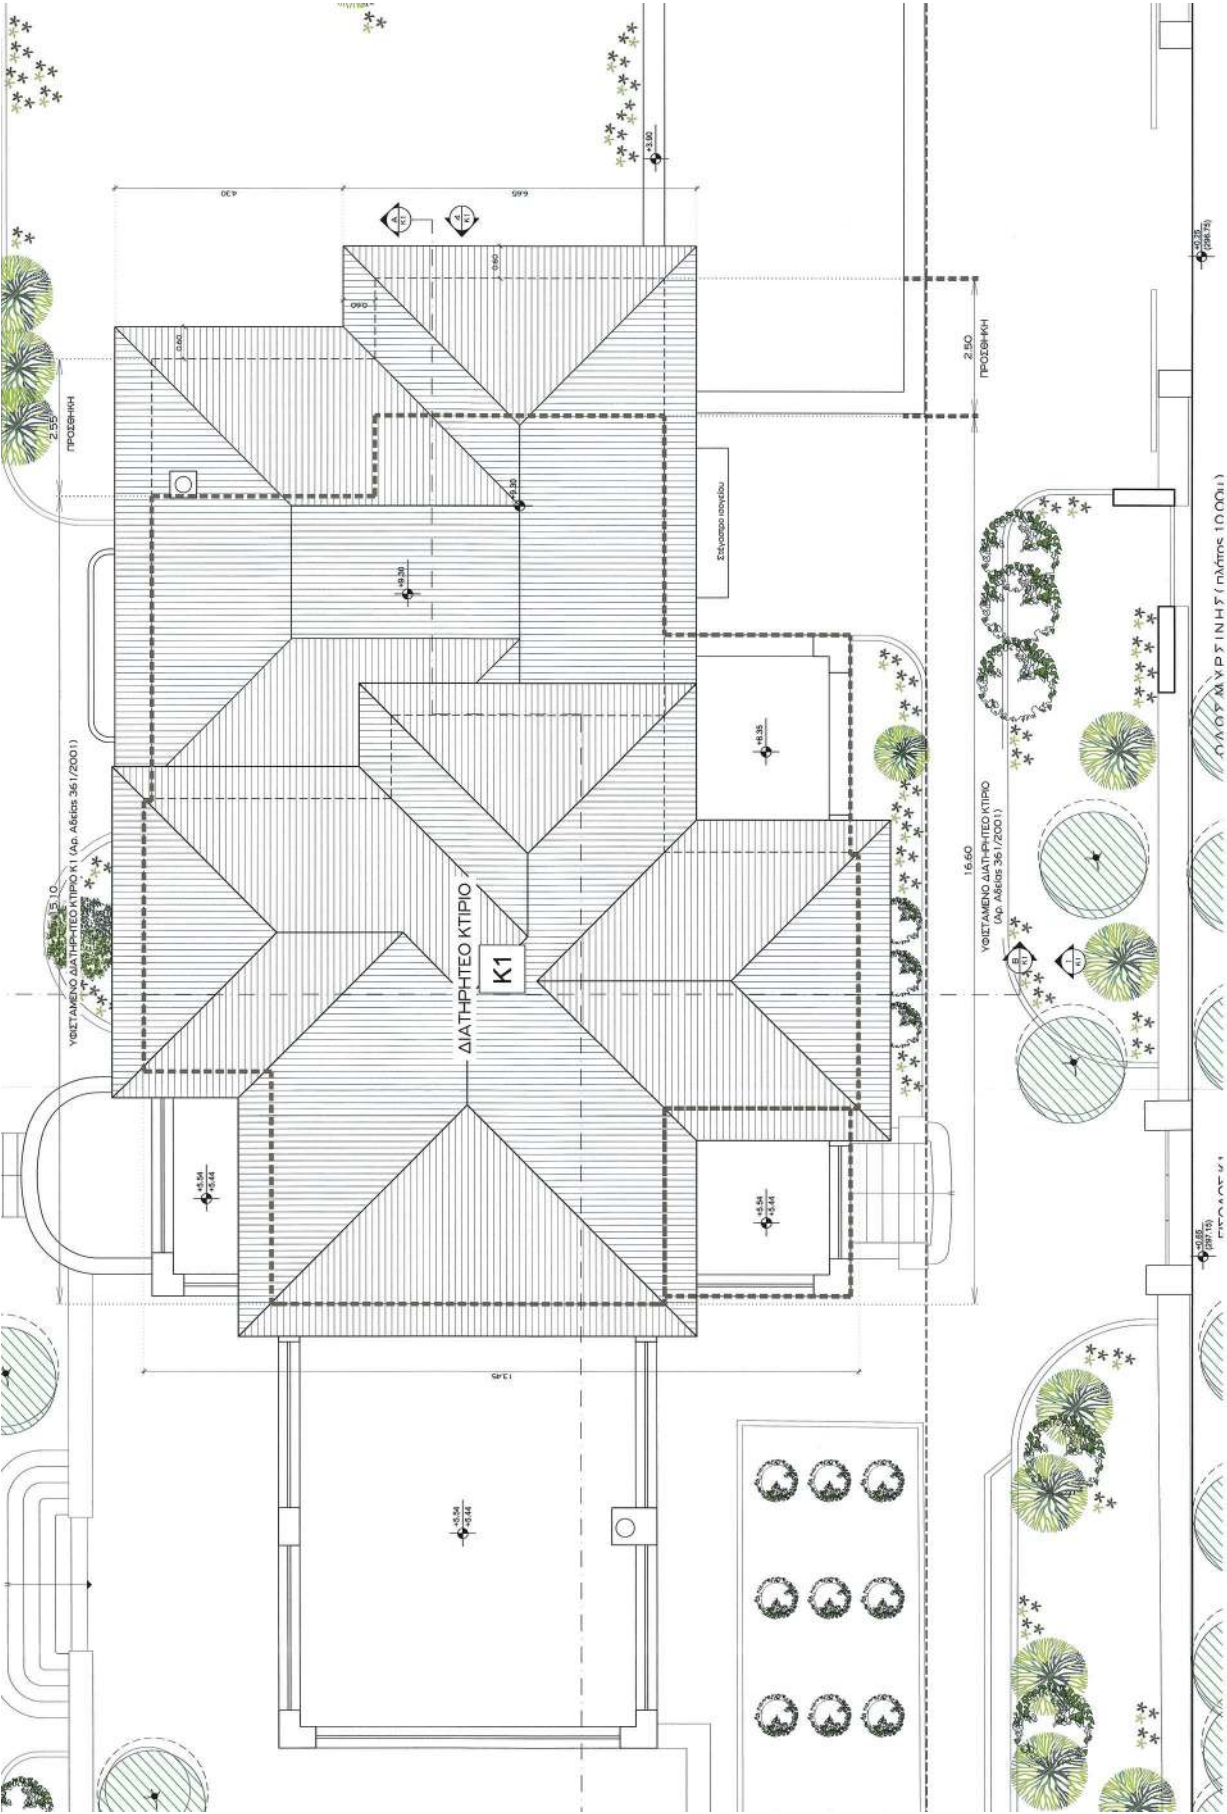


ΕΘΝΙΚΟ ΤΥΠΟΓΡΑΦΕΙΟ
Για τεχνικούς λόγους στο σχεδιάγραμμα,
από το ηλεκτρονικό αρχείο, έγινε
σμίκρυνση κατά ποσοστό **36%**

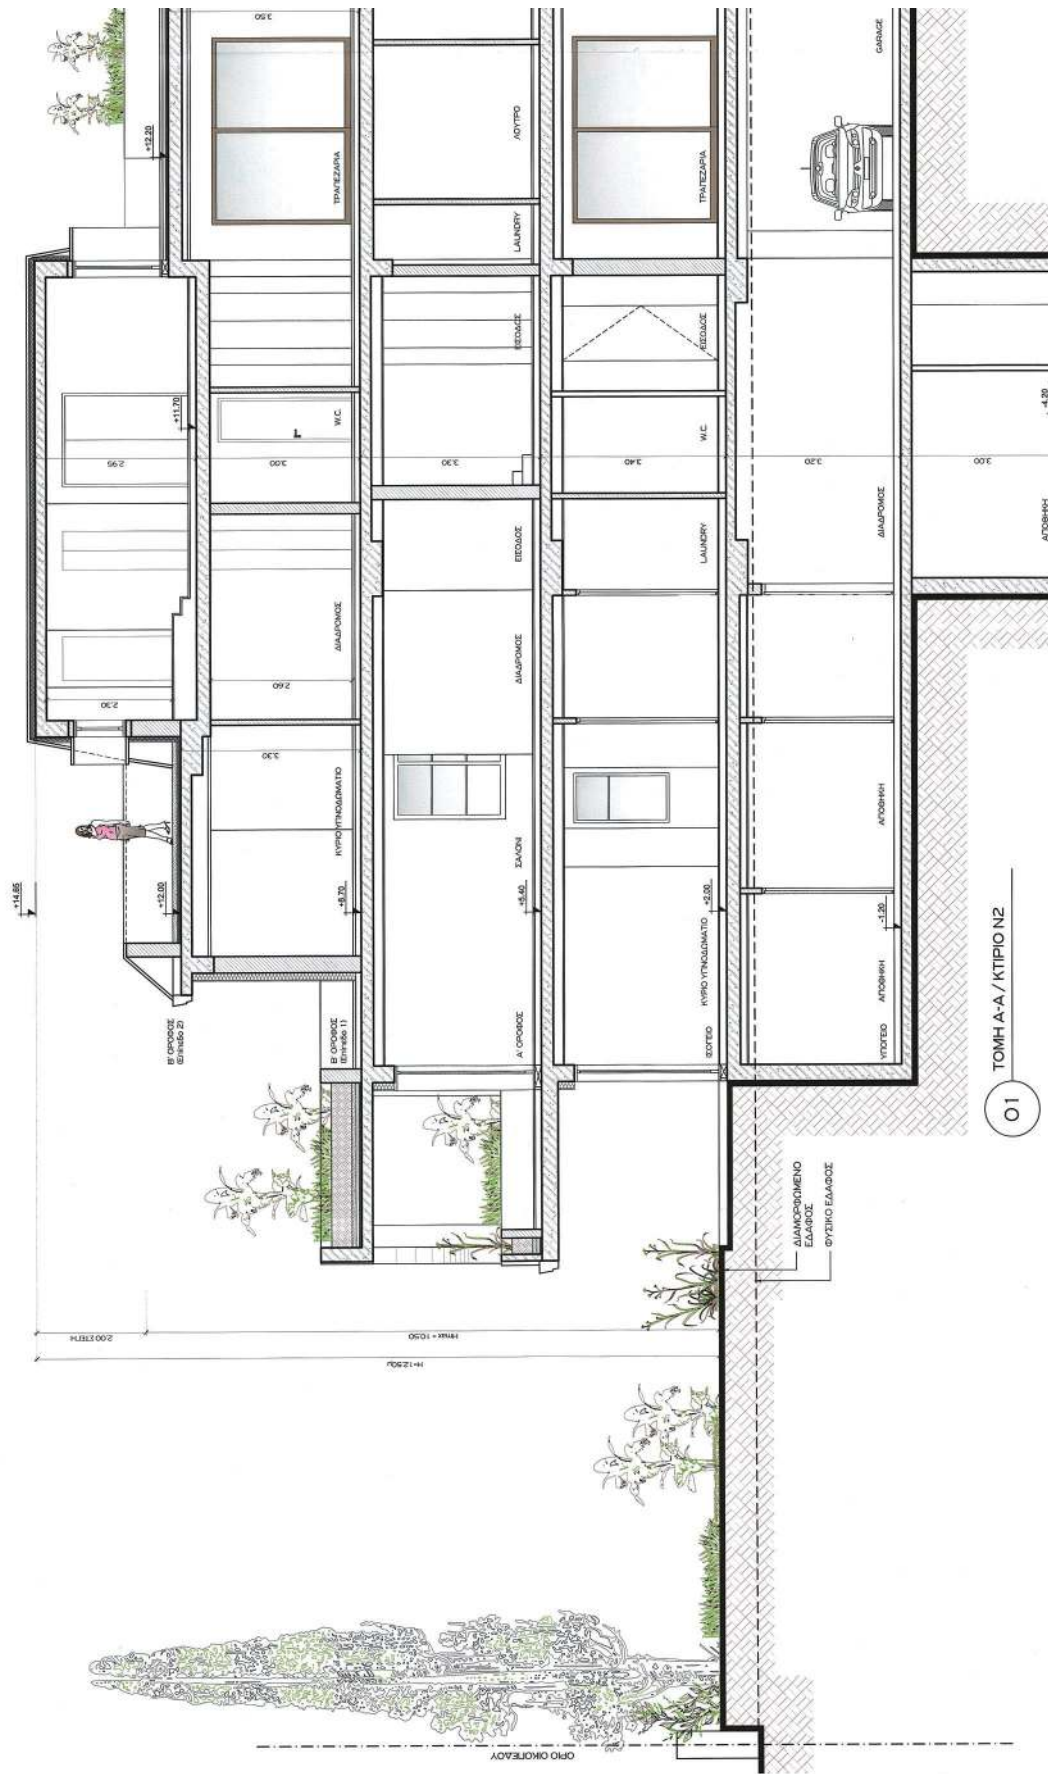

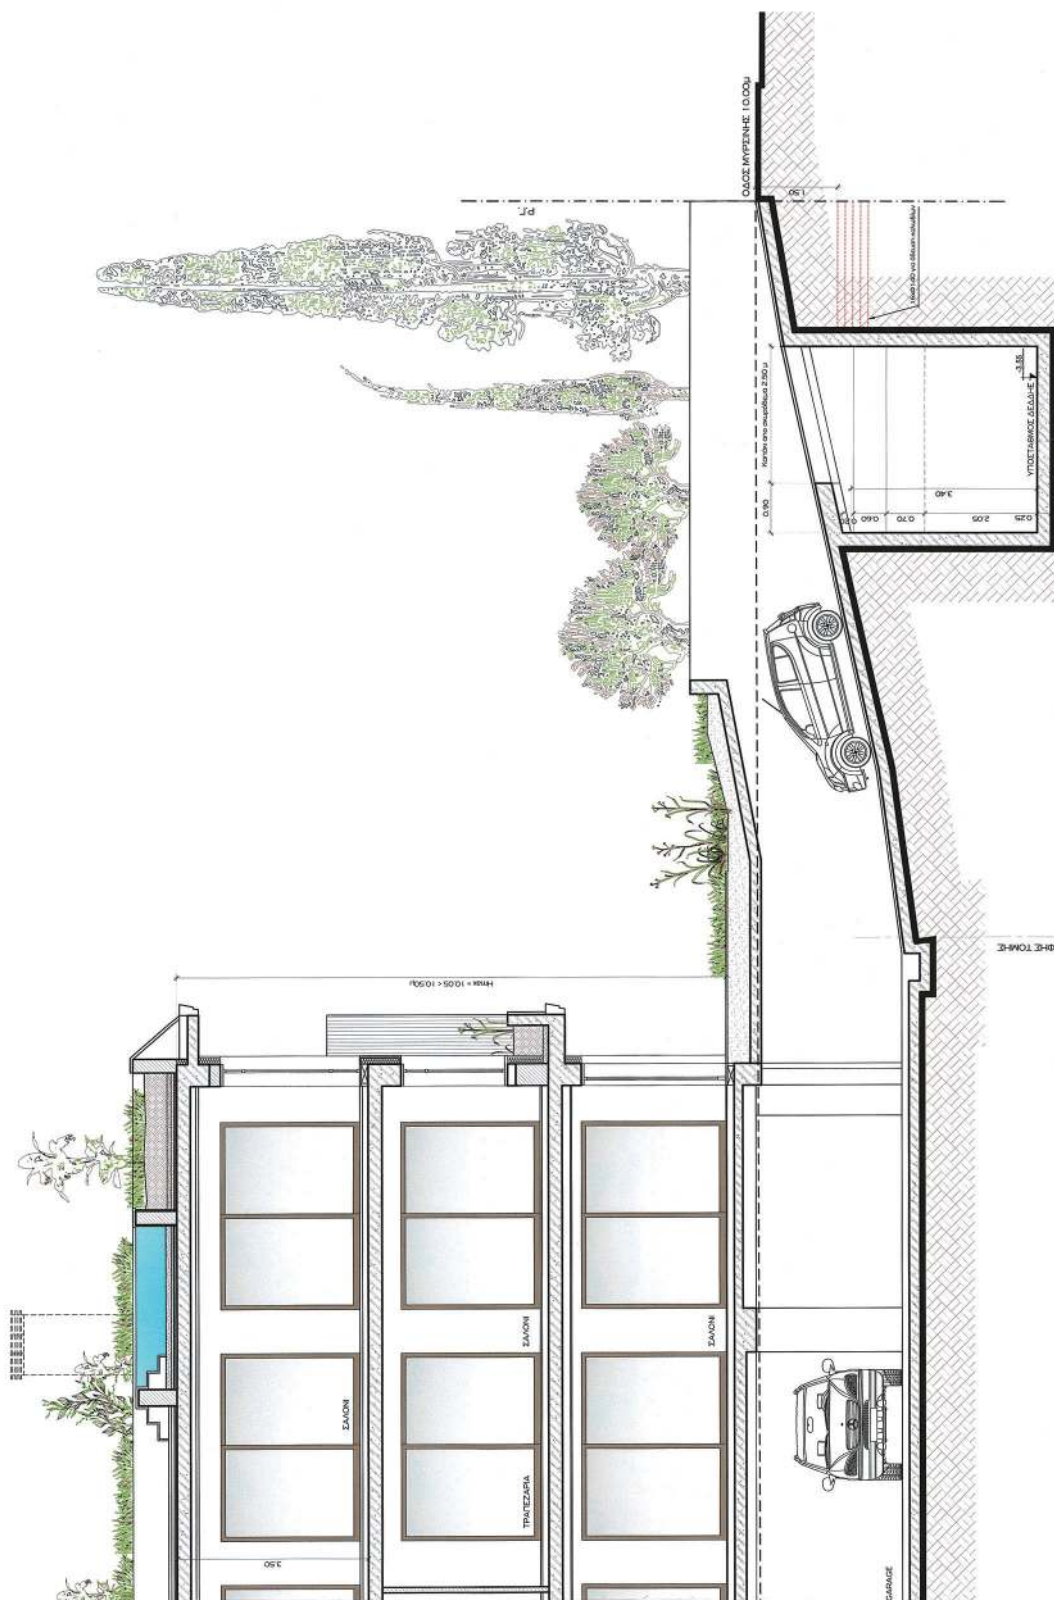

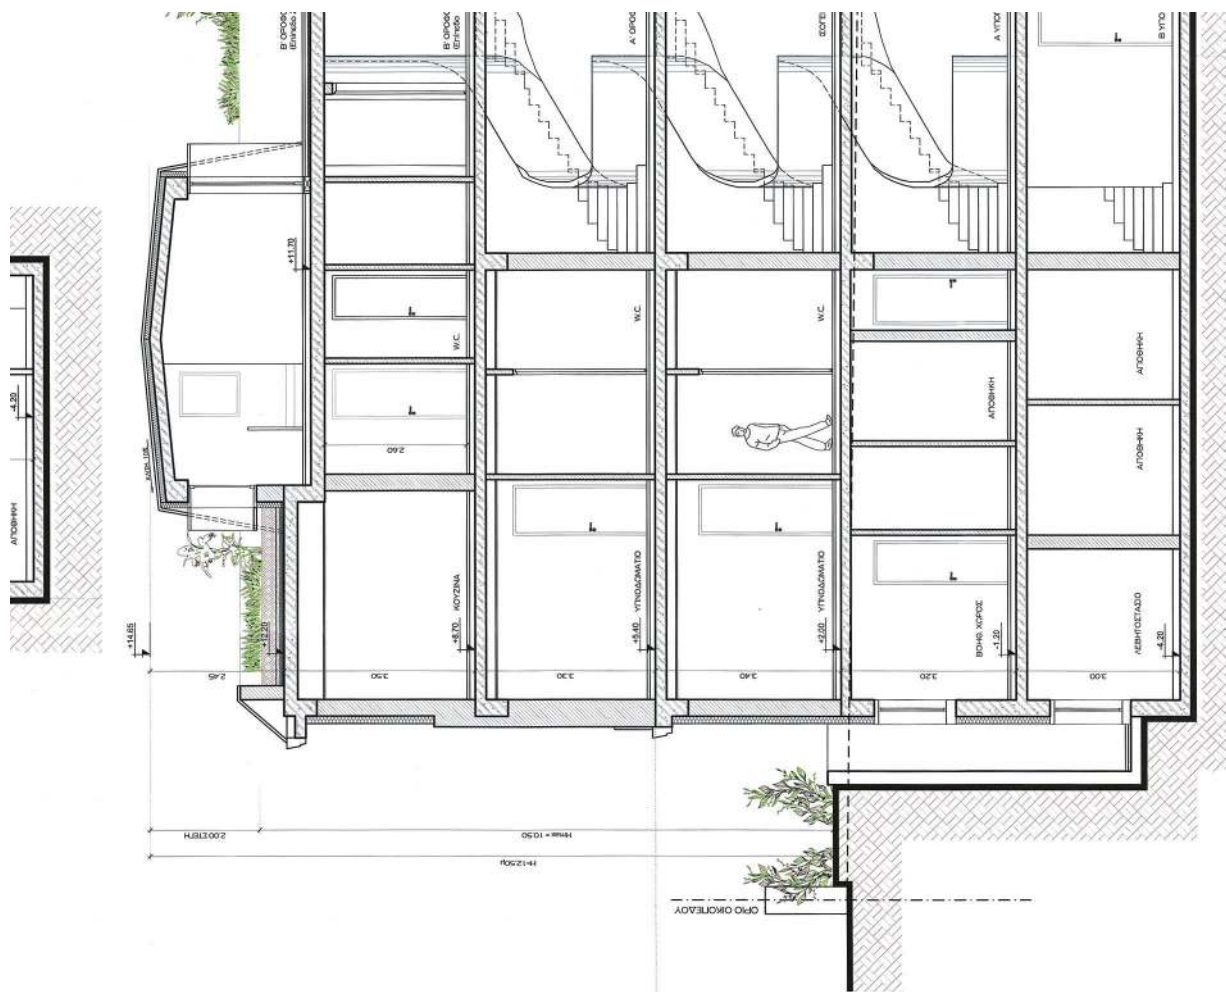

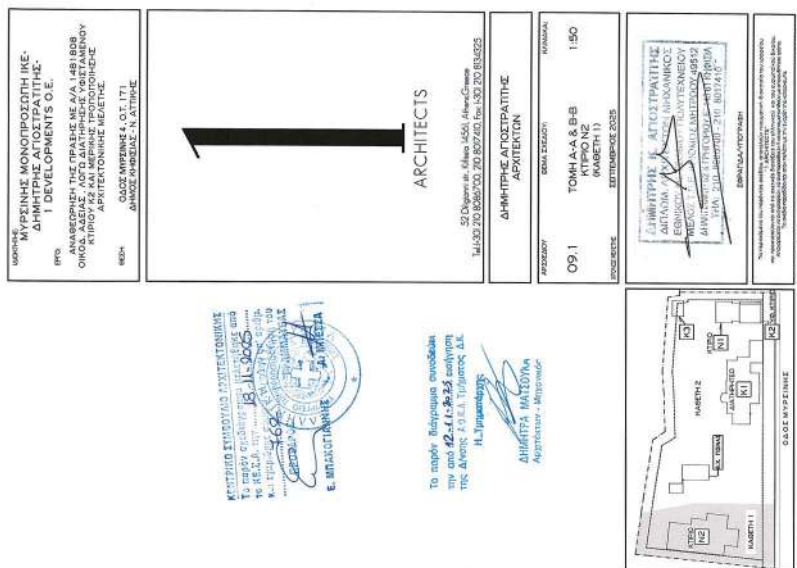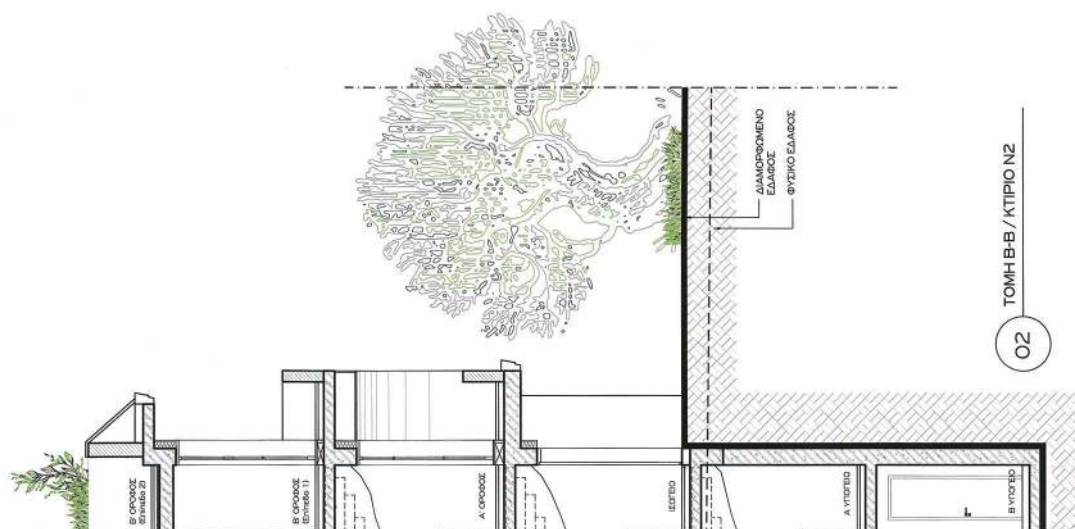




ANDRIANA KATSINA
10/12/2025 15:02


ΔΗΜΗΤΡΑ ΜΑΤΣΟΥΚΑ

[illegible]

ΕΘΝΙΚΟ ΤΥΠΟΓΡΑΦΕΙΟ
Για τεχνικούς λόγους στο σχεδιάγραμμα,
από το ηλεκτρονικό αρχείο, έγινε
σμίκρυνση κατά ποσοστό **36%**

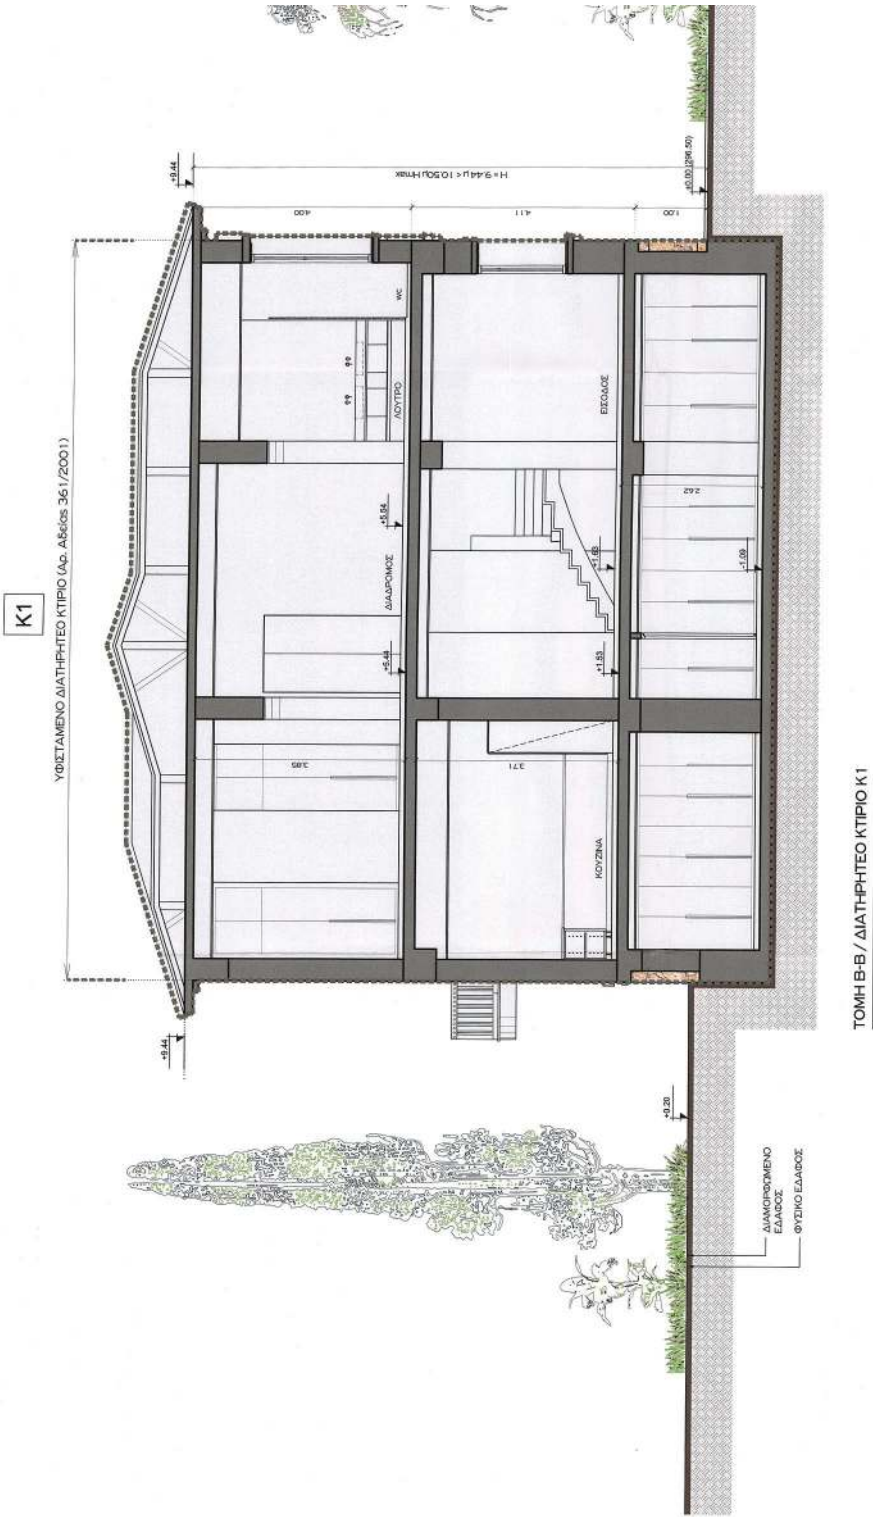





ΥΠΟΤΑΜΕΝΟ ΔΙΑΤΗΡΗΤΕΟ ΚΤΙΡΙΟ
(Αρ. Απόφ. 361/2001)

ΓΥΣΕΦ/ΗΗ




ΑΝΔΡΙΑΝΑ ΚΑΤΣΙΝΑ
ΤΕΧΝΟΛΟΓΟΣ ΜΕΤΡΗΣΕΩΝ

ΑΝΔΡΙΑΝΑ ΚΑΤΣΙΝΑ
18/12/2025 15:04





ΔΗΜΗΤΡΙΟΣ ΑΓΙΟΣΤΡΑΤΗΣ
1 DEVELOPMENTS O.E.


ARCHITECTS


32 Digeni St. Floor 4/5th, Athens, Greece
ΤΗΛ: 210 8089700, 210 8074333, Fax: 210 20184023

ΔΗΜΗΤΡΙΟΣ ΑΓΙΟΣΤΡΑΤΗΣ
ΑΡΧΙΤΕΚΤΟΝ

ΣΕΠΤΕΜΒΡΙΟΣ 2025



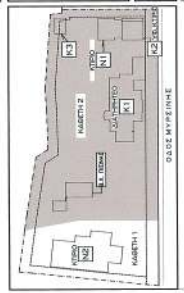




ΥΠΟΥΡΓΕΙΟ ΠΕΡΙΒΑΛΛΟΝΤΟΣ ΚΑΙ ΚΛΙΜΑΤΟΣ



ΑΝΔΡΙΑΝΑ ΚΑΤΣΙΝΑ
18/12/2025 15:45

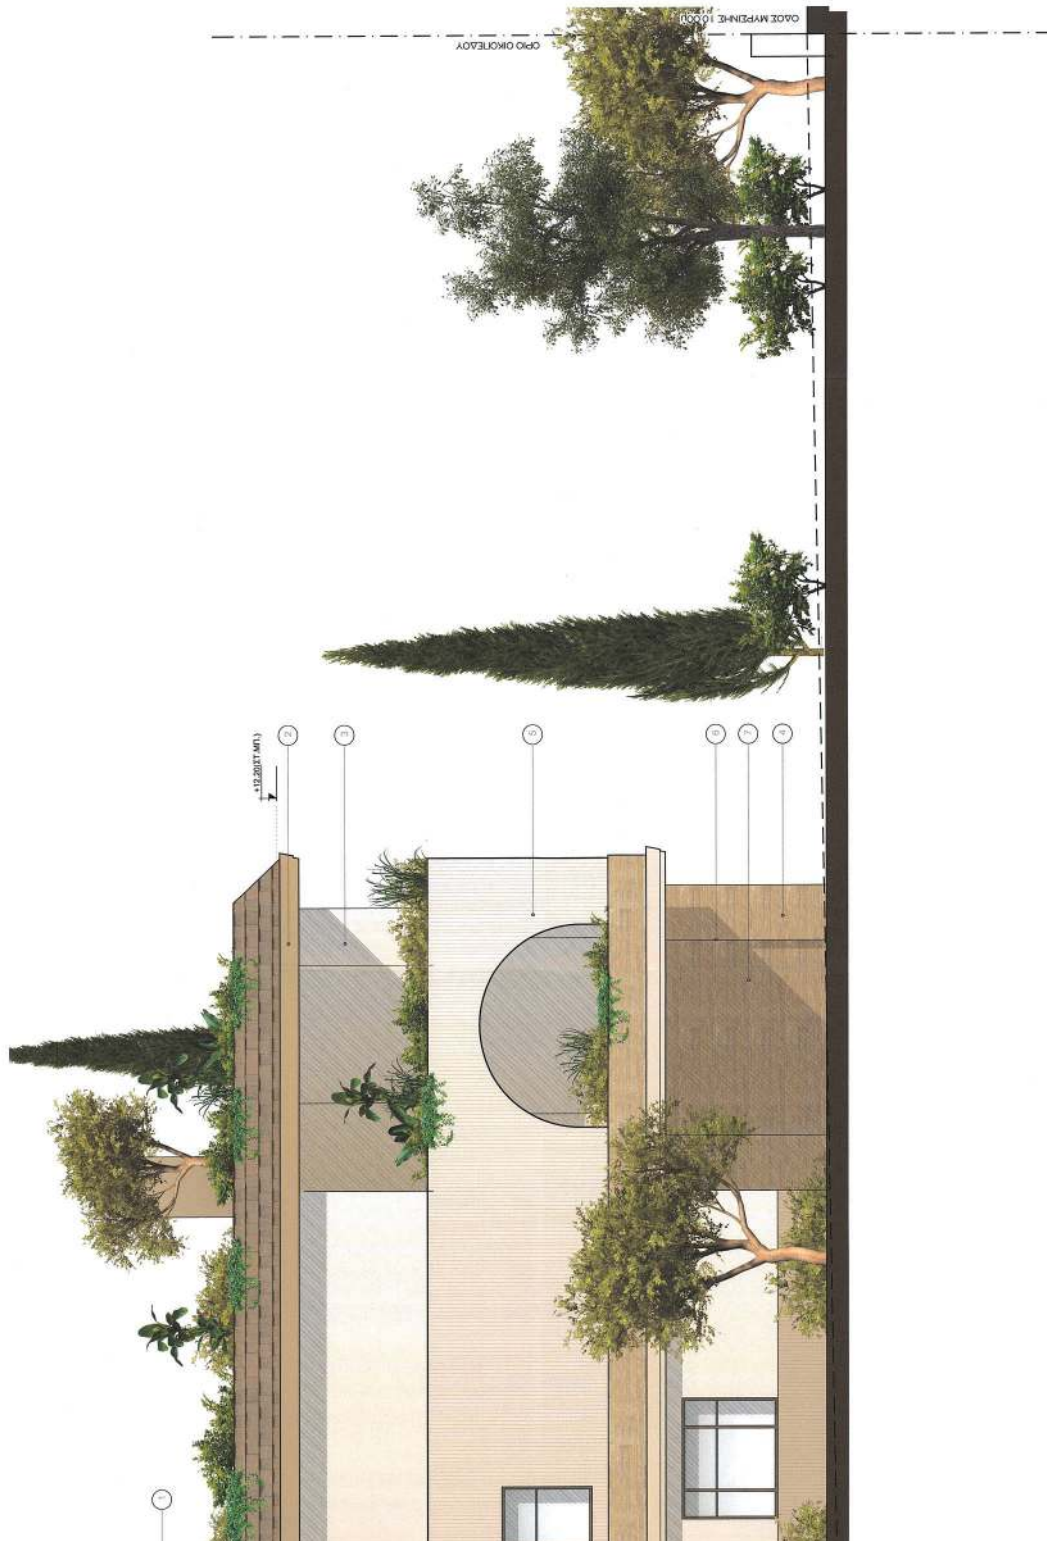




ΕΘΝΙΚΟ ΤΥΠΟΓΡΑΦΕΙΟ
Για τεχνικούς λόγους στο σχεδιάγραμμα,
από το ηλεκτρονικό αρχείο, έγινε
σμίκρυνση κατά ποσοστό **38%**



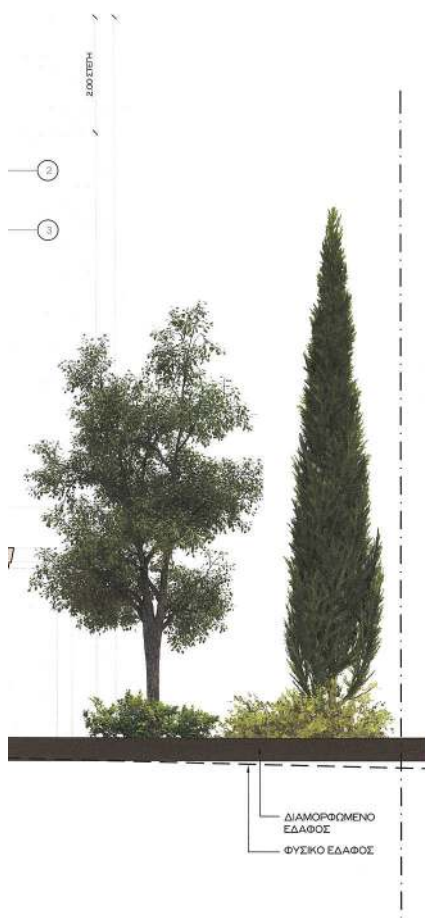



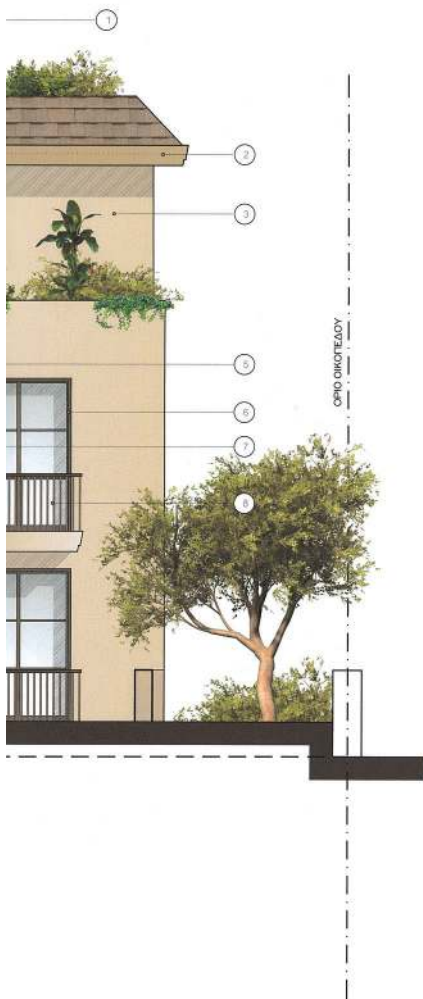





Το παρόν έγγραφο συνοδεύει
την από **12.11.2025** ... απόφαση
της Διεύθυνσης Δ.Ο.Κ.Α. Τμήματος Δ.Δ.

Η ΕΠΙΣΤΑΣΗ
ΔΗΜΗΤΡΑ ΜΑΤΙΟΥΛΗ
Αρχιτέκτονα - Μηχανικός

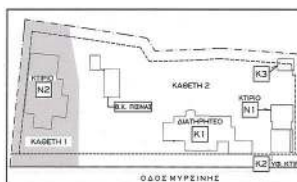

ΥΛΙΚΑ ΟΥΘΕΩΝ	
1	ΕΠΕΝΔΥΣΗ ΑΣΦΑΛΤΙΚΟ ΚΕΡΑΜΙΔΙ
2	ΣΟΒΑΣ ΧΡΟΜΑΤΟΣ ΜΠΕΣ ΣΚΟΥΡΟ
3	ΣΟΒΑΣ ΧΡΟΜΑΤΟΣ ΜΠΕΣ ΑΝΟΙΚΤΟ
4	ΕΠΕΝΔΥΣΗ ΠΛΑΚΙΔΙΟΥ ΤΥΠΟΥ ΤΡΑΒΕΡΙΝΟ
5	ΓΥΨΙΝΗ ΕΠΕΝΔΥΣΗ
6	ΚΟΥΦΩΜΑ ΑΛΟΥΜΙΝΙΟΥ
7	ΔΙΓΡΑΦΙ ΘΕΡΜΩΚΟΙ ΥΑΛΟΠΙΝΑΚΕΣ
8	ΜΕΤΑΛΙΚΟ ΚΙΤΛΙΔΩΜΑ

ΕΘΝΙΚΗ
ΜΥΡΣΙΝΗΣ ΜΟΝΟΠΡΟΣΩΠΗ ΙΚΕ-
ΔΗΜΗΤΡΗΣ ΑΓΙΟΣΤΡΑΤΙΤΗΣ-
1 DEVELOPMENTS O.E.
ΕΠΙ:
ΑΝΑΒΕΒΟΡΗΣ ΤΗΣ ΠΡΑΞΗΣ ΜΕ Δ/Α 1491 ΒΘΒ
ΟΙΚΟΔ. ΑΔΕΙΑΣ, ΛΟΓΩ ΔΙΑΤΗΡΗΣΗΣ ΥΦΙΣΤΑΜΕΝΟΥ
ΚΤΙΡΙΟΥ Κ2 ΚΑΙ ΜΕΡΙΚΗΣ ΤΡΟΠΟΠΟΙΗΣΗΣ
ΑΡΧΙΤΕΚΤΟΝΙΚΗΣ ΜΕΛΕΤΗΣ
ΟΕΔ:
ΟΔΟΣ ΜΥΡΣΙΝΗΣ 4, Ο.Τ. 171
ΔΗΜΟΣ ΚΗΦΙΣΙΑΣ - Ν. ΑΤΤΙΚΗΣ

1
ARCHITECTS

52 Diligori st., Kifiso 14561, Athens/Greece
Tel: +30 210 8086700, 210 8017410, Fax: +30 210 8134325

ΔΗΜΗΤΡΗΣ ΑΓΙΟΣΤΡΑΤΙΤΗΣ
ΑΡΧΙΤΕΚΤΩΝ

ΑΡΙΘΜΟΣ	ΘΕΜΑ ΣΧΕΔΙΟΥ	ΚΑΛΩΣ
11.1	ΟΙΚΗ 2 & 4 ΚΤΙΡΙΟ Ν2 (ΚΑΒΕΤΗ 1)	1:50
ΕΡΧΕΙΛΕΙΣΤΕ	ΕΠΤΕΜΕΡΙΟΣ 2025	

ΔΗΜΗΤΡΗΣ ΑΓΙΟΣΤΡΑΤΙΤΗΣ
ΔΙΠΛΩΜΑ ΑΡΧΙΤΕΚΤΟΝΙΚΗΣ ΜΗΧΑΝΙΚΗΣ
ΕΘΝΙΚΟΥ ΕΚΠΑΙΔΕΥΤΙΚΟΥ ΠΑΝΕΠΙΣΤΗΜΙΟΥ
ΜΕΛΟΣ Τ.Τ.Ε.Ε. ΕΠΙΣΤΑΣΗ ΕΠΙΣΤΑΣΗΣ 49512
ΔΙΠΛΩΜΑ ΑΡΧΙΤΕΚΤΟΝΙΚΗΣ ΜΗΧΑΝΙΚΗΣ
ΤΗΛ: 210 8086700 - 210 8017410

ΣΦΡΑΓΙΔΑ/ΥΠΟΓΡΑΦΗ
Το παρόν σχέδιο του παρόντος έργου, σύμφωνα με τον κανονισμό, είναι της αποκλειστικής
1. ΑΡΧΙΤΕΚΤΩΝ
2. ΑΡΧΙΤΕΚΤΩΝ
W:\000001_1_P2_3_M_25_4_AVA.dwg

18/12/2025 12:52:44



ΕΘΝΙΚΟ ΤΥΠΟΓΡΑΦΕΙΟ
Για τεχνικούς λόγους στο σχεδιάγραμμα,
από το ηλεκτρονικό αρχείο, έγινε
σμίκρυνση κατά ποσοστό **33%**















ΥΛΙΚΑ ΟΧΕΩΝ	
1	ΕΠΕΝΔΥΣΗ ΑΠΟ ΕΜΦΑΝΕΣ ΤΟΥΒΛΟ
2	ΣΥΛΙΝΟ ΚΟΥΦΟΛΟ
3	ΔΙΠΛΟΙ ΘΕΡΜΟΙ ΥΑΛΟΠΙΝΑΚΕΣ
4	ΜΕΤΑΛΙΚΟ ΚΙΓΚΛΙΔΩΜΑ
5	ΕΠΕΝΔΥΣΗ ΠΕΤΡΑΣ
6	ΒΥΖΑΝΤΙΝΟ ΚΕΡΑΜΙΔΙ

ΙΣΤΟΡΙΑ
ΜΥΡΣΙΝΗΣ ΜΟΝΟΠΡΟΣΩΠΗ ΙΚΕ-
ΔΗΜΗΤΡΗΣ ΑΓΙΟΣΤΡΑΤΙΤΗΣ-
I DEVELOPMENTS Ο.Ε.
ΕΠΙΧ.
ΑΝΑΒΕΒΡΩΣΗ ΤΗΣ ΠΡΑΞΗΣ ΜΕ Α/Α 1481808
ΟΙΚΟΔ. ΑΔΕΙΑΣ, ΛΟΓΩ ΔΙΑΤΗΡΗΣΗΣ ΨΗΦΙΣΜΕΝΟΥ
ΚΤΙΡΙΟΥ ΚΑΙ ΚΑΙ ΜΕΡΙΚΗΣ ΤΡΟΠΟΠΟΙΗΣΗΣ
ΑΡΧΙΤΕΚΤΟΝΙΚΗΣ ΜΕΛΕΤΗΣ.
ΟΙΚΟΣ
ΟΔΟΣ ΜΥΡΣΙΝΗΣ 4, Ο.Τ. 171
ΔΗΜΟΣ ΚΗΡΥΡΕΑΣ, Ν. ΑΤΤΙΚΗΣ

ΚΕΝΤΡΙΚΟ ΣΥΜΒΟΥΛΙΟ ΑΡΧΙΤΕΚΤΟΝΙΚΗΣ
Το παρόν σχεδιαστικό τεύχος είναι από
το ΚΕ.Σ.Α. της 18.11.2005
και εγκρίθηκε με αριθμό
.....
ΠΡΕΣΒΥΤΕΡΟΣ
Ε. ΜΠΑΚΟΓΙΑΝΝΗΣ Α. ΜΠΕΣΣΑ

Το παρόν διάγραμμα συνοδεύει
την από 42.11.2025... εισήγηση
της Δ/νσης Α.Ο.Κ.Α. Τμήματος Δ.Κ.

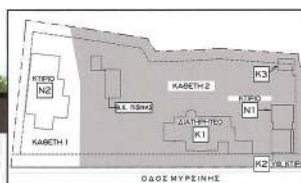[illegible]

1

ARCHITECTS

52 Diligani str. Kifisia 14561, Athens, Greece
Tel: (+30) 210 8086700, 210 8017410 Fax: (+30) 210 8134325

ΔΗΜΗΤΡΙΟΣ ΑΓΓΟΣΤΡΑΤΙΤΗΣ
ΑΡΧΙΤΕΚΤΩΝ

ΑΡΙΘΜΟΣ	ΘΕΜΑ ΣΥΣΤΟΙ	ΚΑΝΟΝΑ
10.2	ΟΥΝ 2 ΚΑΙ 4 ΔΙΑΤΗΡΗΤΕΟ ΚΤΙΡΙΟ Κ1 (ΚΑΘΕΤΗ 2)	1:50
ΣΤΑΣΗ ΜΕΤΡΗΣ	ΣΕΠΤΕΜΒΡΙΟΣ 2025	

ΔΗΜΗΤΡΙΟΣ Κ. ΑΠΟΣΤΡΑΤΙΤΗΣ
ΔΙΠΛΩΜ. ΑΡΧΙΤΕΚΤΟΝ ΜΗΧΑΝΙΚΟΣ
ΕΘΝΙΚΟΥ ΜΕΤΣΟΒΙΟΥ ΠΟΛΥΤΕΧΝΕΙΟΥ
ΜΕΛΟΣ Τ.Ε.Ε. ΕΠΙΧΕΙΡΗΣΗ ΜΗΤΡΩΟΥ 49512
ΑΙΩΝ. ΠΛΗΡΩΣ ΑΡΧΙΤΕΚΤΟΝ ΕΡΓΑ
ΤΗΛ: 210 8857708 - 210 8017410




01 ΟΨΗ 1 - ΒΟΗΘΗΤΙΚΟΙ ΧΩΡΟΙ ΠΙΣΙΝΑΣ



03 ΟΨΗ 3 - ΒΟΗΘΗΤΙΚΟΙ ΧΩΡΟΙ ΠΙΣΙΝΑΣ

ΕΘΝΙΚΟ ΤΥΠΟΓΡΑΦΕΙΟ
Για τεχνικούς λόγους στο σχεδιάγραμμα,
από το ηλεκτρονικό αρχείο, έγινε
σμίκρυνση κατά ποσοστό **31%**



ΑΥΤΟ ΕΚΔΟΣΕΙΣ
ΥΠΟΥΡΓΕΙΟ ΠΟΛΙΤΙΣΜΟΥ
ΚΑΙ ΑΡΧΑΙΟΛΟΓΙΑΣ
ΕΛΛΗΝΙΚΗ ΔΗΜΟΚΡΑΤΙΑ

ΥΛΙΚΑ ΟΡΕΩΝ	
1	ΕΠΕΝΔΥΣΗ ΑΠΟ ΕΜΒΛΕΜΑΤΟΣ ΤΟΥΤΟΥ
2	ΕΥΑΝΘΟ ΚΟΥΒΩΜΑ
3	ΔΙΤΑΚΙ ΒΕΡΜΑΚΟΙ ΥΑΛΟΓΡΑΦΙΣ
4	ΜΕΤΑΛΛΟ ΚΥΚΛΩΣΜΑ
5	ΕΠΕΝΔΥΣΗ ΠΕΤΡΑΕ
6	ΒΥΖΑΝΤΙΝΟ ΚΕΡΑΜΙΔΙ

02 ΟΥΗ 2 - ΒΟΗΘΗΤΙΚΟΙ ΧΩΡΟΙ ΠΙΣΙΝΑΣ



ΚΕΝΤΡΙΟ ΕΥΡΕΥΡΩΣΤΟ ΑΡΧΙΤΕΚΤΟΝΙΚΗΣ
Το Κέντρο Ευρεύρωστο Αρχιτεκτονικής
18.12.2025


ΔΗΜΙΤΡΑ ΜΑΤΙΟΝΑ
Αρχιτέκτονα - Μηχανικός

ΜΥΡΣΙΝΗΣ ΜΟΝΟΠΡΟΣΩΠΗ ΙΚΕ
ΔΗΜΗΤΡΙΟΣ ΑΓΙΟΠΑΤΡΙΤΗΣ
I DEVELOPMENTS O.E.
ΑΝΑΒΕΒΛΗΤΗ ΤΗΣ ΠΡΑΞΗΣ ΜΕ Α/Α 148/808
ΟΙΚΟΔ. ΑΔΕΙΑΣ ΑΠΟ ΔΙΑΤΗΡΗΣΗ ΥΠΟΤΑΚΤΟΥ
ΚΤΗΡΙΟΥ ΚΑΙ ΚΑΙ ΜΕΡΗΣ ΤΡΟΠΟΠΟΙΗΣΗ
ΑΡΧΙΤΕΚΤΟΝΙΚΗΣ ΜΕΛΕΤΗΣ
ΟΔΟΣ ΜΥΡΣΙΝΗΣ 4, Ο.Τ. 171
ΔΗΜΟΣ ΗΡΩΔΕΙΑΣ - Ν. ΑΤΤΙΚΗΣ

1
ARCHITECTS
52 Digeni st. Kifiss 14551 Athens Greece
Tel: +30 210 8080700 Fax: +30 210 8343205

ΔΗΜΗΤΡΙΟΣ ΑΓΙΟΠΑΤΡΙΤΗΣ
ΑΡΧΙΤΕΚΤΟΝ

ΑΡΧΙΤΕΚΤΟΝΙΚΗ ΜΕΛΕΤΗ
11.2 ΟΥΗ 2
ΒΟΗΘΗΤΙΚΟΙ ΧΩΡΟΙ ΠΙΣΙΝΑΣ
ΚΑΒΕΤΗ 2
ΕΚΤΕΛΕΣΗ 2025




04 ΟΥΗ 4 - ΒΟΗΘΗΤΙΚΟΙ ΧΩΡΟΙ ΠΙΣΙΝΑΣ

Η απόφαση αυτή να δημοσιευθεί στην Εφημερίδα της Κυβερνήσεως.

Αθήνα, 18 Δεκεμβρίου 2025

Ο Υφυπουργός

ΝΙΚΟΛΑΟΣ ΤΑΓΑΡΑΣ



ΕΘΝΙΚΟ ΤΥΠΟΓΡΑΦΕΙΟ

Το Εθνικό Τυπογραφείο αποτελεί δημόσια υπηρεσία υπαγόμενη στην Προεδρία της Κυβέρνησης και έχει την ευθύνη τόσο για τη σύνταξη, διαχείριση, εκτύπωση και κυκλοφορία των Φύλλων της Εφημερίδας της Κυβερνήσεως (ΦΕΚ), όσο και για την κάλυψη των εκτυπωτικών - εκδοτικών αναγκών του δημοσίου και του ευρύτερου δημόσιου τομέα (ν. 3469/2006/Α' 131 και π.δ. 29/2018/Α' 58).

1. ΦΥΛΛΟ ΤΗΣ ΕΦΗΜΕΡΙΔΑΣ ΤΗΣ ΚΥΒΕΡΝΗΣΕΩΣ (ΦΕΚ)

- Τα **ΦΕΚ σε ηλεκτρονική μορφή** διατίθενται δωρεάν στο **www.et.gr**, την επίσημη ιστοσελίδα του Εθνικού Τυπογραφείου. Όσα ΦΕΚ δεν έχουν ψηφιοποιηθεί και καταχωριστεί στην ανωτέρω ιστοσελίδα, ψηφιοποιούνται και αποστέλλονται επίσης δωρεάν με την υποβολή αιτήματος στην ηλεκτρονική διεύθυνση **feksales@et.gr**.
- Τα **ΦΕΚ σε έντυπη μορφή** διατίθενται σε μεμονωμένα φύλλα είτε απευθείας από το Τμήμα Πωλήσεων και Συνδρομητών, είτε ταχυδρομικά με την αποστολή αιτήματος παραγγελίας στην ηλεκτρονική διεύθυνση **feksales@et.gr**.
 - Το κόστος ενός ασπρόμαυρου ΦΕΚ από 1 έως 16 σελίδες είναι 1,00 €, αλλά για κάθε επιπλέον οκτασέλιδο (ή μέρος αυτού) προσauξάνεται κατά 0,20 €. Το κόστος ενός έγχρωμου ΦΕΚ από 1 έως 16 σελίδες είναι 1,50 €, αλλά για κάθε επιπλέον οκτασέλιδο (ή μέρος αυτού) προσauξάνεται κατά 0,30 €.
 - Το τεύχος Α.Σ.Ε.Π. διατίθεται δωρεάν.
 - Υπάρχει δυνατότητα ετήσιας συνδρομής οποιουδήποτε τεύχους σε έντυπη μορφή μέσω του Τμήματος Πωλήσεων και Συνδρομητών.

• Τρόποι αποστολής κειμένων προς δημοσίευση:

- Α.** Αποστολή των εγγράφων προς δημοσίευση στο ΦΕΚ στην ηλεκτρονική διεύθυνση **https://eservices.et.gr**. Σχετικές εγκύκλιοι και οδηγίες στην ηλεκτρονική διεύθυνση του Εθνικού Τυπογραφείου (**www.et.gr**) στη διαδρομή **Ανακοινώσεις → Εγκύκλιοι**.
- Β.** Κατ' εξαίρεση, όσοι πολίτες δεν διαθέτουν προηγμένη ψηφιακή υπογραφή μπορούν είτε να αποστέλλουν ταχυδρομικά, είτε να καταθέτουν με εκπρόσωπό τους κείμενα προς δημοσίευση εκτυπωμένα σε χαρτί στο Τμήμα Παραλαβής και Καταχώρισης Δημοσιευμάτων.

• Πληροφορίες, σχετικά με την αποστολή/κατάθεση εγγράφων προς δημοσίευση, την ημερήσια κυκλοφορία των Φ.Ε.Κ., με την πώληση των τευχών και με τους ισχύοντες τιμοκαταλόγους για όλες τις υπηρεσίες μας, περιλαμβάνονται στον ιστότοπο (**www.et.gr**). Επίσης μέσω του ιστότοπου δίδονται πληροφορίες σχετικά με την πορεία δημοσίευσης των εγγράφων, με βάση τον Κωδικό Αριθμό Δημοσίευματος (ΚΑΔ). Πρόκειται για τον αριθμό που εκδίδει το Εθνικό Τυπογραφείο για όλα τα κείμενα που πληρούν τις προϋποθέσεις δημοσίευσης.

2. ΕΚΤΥΠΩΤΙΚΕΣ - ΕΚΔΟΤΙΚΕΣ ΑΝΑΓΚΕΣ ΤΟΥ ΔΗΜΟΣΙΟΥ

Το Εθνικό Τυπογραφείο ανταποκρινόμενο σε αιτήματα υπηρεσιών και φορέων του δημοσίου αναλαμβάνει να σχεδιάσει και να εκτυπώσει έντυπα, φυλλάδια, βιβλία, αφίσες, μπλοκ, μηχανογραφικά έντυπα, φακέλους για κάθε χρήση, κ.ά.

Επίσης σχεδιάζει ψηφιακές εκδόσεις, λογότυπα και παράγει οπτικοακουστικό υλικό.

Ταχυδρομική Διεύθυνση: **Καποδιστρίου 34, 10432 Αθήνα**

ΤΗΛΕΦΩΝΙΚΟ ΚΕΝΤΡΟ: 210 5279000

Ιστότοπος: **www.et.gr**

Πληροφορίες σχετικά με την λειτουργία του ιστότοπου: **helpdesk.et@et.gr**

Αποστολή εγγράφων προς δημοσίευση στο ΦΕΚ στην ηλεκτρονική διεύθυνση
https://eservices.et.gr

ΕΞΥΠΗΡΕΤΗΣΗ ΚΟΙΝΟΥ

Πωλήσεις - Συνδρομές: (Ισόγειο, τηλ. 210 5279178 - 180)

Πληροφορίες: (Ισόγειο, Γραφείο 3 και τηλεφ. κέντρο 210 5279000)

Παραλαβή Δημοσιευτέας Ύλης: (Ισόγειο, τηλ. 210 5279139)

Ωράριο για το κοινό: Δευτέρα έως και Παρασκευή: 8:00 - 13:30



* 0 4 0 1 0 4 1 1 8 1 2 2 5 0 1 0 0 *