



ΕΦΗΜΕΡΙΔΑ ΤΗΣ ΚΥΒΕΡΝΗΣΕΩΣ ΤΗΣ ΕΛΛΗΝΙΚΗΣ ΔΗΜΟΚΡΑΤΙΑΣ

2 Φεβρουαρίου 2026

ΤΕΥΧΟΣ ΤΕΤΑΡΤΟ

Αρ. Φύλλου 42

ΑΠΟΦΑΣΕΙΣ

Αριθμ. 4812/25

Μείωση απόστασης γραμμής δόμησης στην επαρχιακή οδό με αριθμό 35 «Χανιά - Μουρνιές - Παναγιά» στην ιδιοκτησία Κουνδουράκη Παναγιώτη, εντός οικισμού «Μουρνιές» Δήμου Ελ. Βενιζέλου ΠΕ Χανίων.

Η ΓΡΑΜΜΑΤΕΑΣ ΑΠΟΚΕΝΤΡΩΜΕΝΗΣ ΔΙΟΙΚΗΣΗΣ ΚΡΗΤΗΣ

Έχοντας υπόψη:

1. Τον ν. 3852/2010 «Νέα Αρχιτεκτονική της Αυτοδιοίκησης και της Αποκεντρωμένης Διοίκησης - Πρόγραμμα Καλλικράτης» (Α' 87) και ειδικότερα το άρθρο 280 αυτού.
2. Το π.δ. 136/2010 «Οργανισμός της Αποκεντρωμένης Διοίκησης Κρήτης» (Α' 229).
3. Τον ν. 4325/2015 «Εκδημοκρατισμός της Διοίκησης - Καταπολέμηση Γραφειοκρατίας και Ηλεκτρονική Διακυβέρνηση. Αποκατάσταση αδικιών και άλλες διατάξεις» (Α' 47).
4. Την υπ' αρ. 86774/19-12-2022 απόφαση του Υπουργού Εσωτερικών «Διορισμός της Μαρίας Κοζυράκη του Εμμανουήλ, στη θέση της Γραμματέως Αποκεντρωμένης Διοίκησης Κρήτης» (Υ.Ο.Δ.Δ. 1183).
5. Την υπ' αρ. οικ. 962/31-1-2023 απόφαση της Γραμματέως Αποκεντρωμένης Διοίκησης Κρήτης «Ανάθεση άσκησης αρμοδιοτήτων σε οργανικές μονάδες της Αποκεντρωμένης Διοίκησης Κρήτης και παροχή εξουσιοδότησης υπογραφής "Με εντολή Γραμματέα" ("Μ.Ε.Γ.") αποφάσεων, εγγράφων και άλλων πράξεων, στους Προϊστάμενους των οργανικών μονάδων της Αποκεντρωμένης Διοίκησης Κρήτης» (Β' 676).
6. Την υπ' αρ. οικ. 8996/24-09-2025 (ΑΔΑ: ΨΒ0ΞΟΡ1Θ-ΘΚΩ) απόφαση της Συντονίστριας Αποκεντρωμένης Διοίκησης Κρήτης, με την οποία ορίζεται Αναπληρώτρια Προϊσταμένη της Γενικής Διεύθυνσης Χωροταξικής, Περιβαλλοντικής και Αγροτικής Πολιτικής της Αποκεντρωμένης Διοίκησης Κρήτης, η Σερπετσιδάκη Χριστίνα του Κωνσταντίνου.
7. Το από 17-7-1923 ν.δ. «Περί σχεδίων πόλεων, κωμών και συνοικισμών του Κράτους και οικοδομής αυτών» (Α' 228).
8. Τον ν. 4495/2017 «Έλεγχος και προστασία του Δομημένου Περιβάλλοντος και άλλες διατάξεις» (Α' 167).
9. Την παρ. 2ε του άρθρου 2 του π.δ. 209/1998 «Λήψη μέτρων για την ασφάλεια της υπεραστικής συγκοινωνίας» (Α' 169).
10. Τα άρθρα 20 και 21 του ν. 4495/2017 (Α' 167).
11. Τα όρια του μη θεσμοθετημένου, πλην συγκροτημένου οικισμού προ του έτους 1923 Μουρνιές Δ.Ε. Ελ. Βενιζέλου Δ. Χανίων.
12. Το από 6-2-1956 β.δ. (Α' 47), με το οποίο καθορίστηκαν οι επαρχιακοί δρόμοι του Ν. Χανίων, μεταξύ των οποίων και ο αριθμός 35 «Χανιά - Μουρνιές - Παναγιά δι' Αγίας Βαρβάρας».
13. Την υπό στοιχεία ΔΜΕΟ/ε/Ο/266/1995 (Β' 293) απόφαση, με την οποία η οδός 35 κατατάσσεται στο Πρωτεύον Επαρχιακό Δίκτυο.
14. Το υπ' αρ. 19234/10-07-2025 έγγραφο της Διεύθυνσης Υπηρεσίας Δόμησης του Δήμου Χανίων, με το οποίο διαβιβάστηκε στην Υπηρεσία ο φάκελος του θέματος με συνημμένη εισήγηση.



15. Το υπ' αρ. 48559/13-02-2025 έγγραφο της Διεύθυνσης Τεχνικών Έργων της ΠΕ Χανίων, με συνημμένο το από Φεβρουάριο 2025 τοπογραφικό διάγραμμα κλίμακας 1:100, της Αγρ. Τοπογράφου Μηχανικού, Τοπολιανάκη Νίκης, με το οποίο επιβεβαιώνεται το όριο απαλλοτρίωσης της οδού.

16. Τις υπ' αρ. 12220/24-5-2025 και 19234/31-3-2025 αιτήσεις του Κουνδουράκη Παναγιώτη.

17. Την από Φεβρουάριο 2025 τεχνική έκθεση της Τεχνολόγου Πολιτικού Μηχανικού Δομικών Έργων Σκουμπάκη Δανάης.

18. Το από Φεβρουάριο 2025 τοπογραφικό διάγραμμα κλίμακας 1:100 της Αγρ. Τοπογράφου Μηχανικού Τοπολιανάκη Νίκης, με φωτογραφική τεκμηρίωση.

19. Την από 1-10-2025 εισήγηση της Διεύθυνσης ΠΕ.ΧΩ.Σ. Αποκεντρωμένης Διοίκησης Κρήτης προς το ΣΥΠΟΘΑ Α' ΠΕ Χανίων.



20. Τη θετική γνωμοδότηση του ΣΥΠΟΘΑ Α' ΠΕ Χανίων, όπως αυτή διατυπώνεται στο πρακτικό της 3ης συνεδρίασης της 26-11-2025, θέμα 4ο.

21. Το γεγονός ότι από τις διατάξεις της παρούσας διαπιστωτικής διοικητικής πράξης, δεν προκαλείται δαπάνη εις βάρος του κρατικού προϋπολογισμού και του οικείου ΟΤΑ.


22. Το γεγονός ότι οι διατάξεις της παρούσας δεν αφορούν σε διοικητική διαδικασία, για την οποία υπάρχει υποχρέωση καταχώρισης στο ΕΜΔΔ-ΜΙΤΟΣ, αποφασίζουμε:

1. Τον καθορισμό της γραμμής δόμησης στην επαρχιακή οδό 35 «Χανιά - Μουρνιές - Παναγιά» στην ιδιοκτησία Κουνδουράκη Παναγιώτη, εντός οικισμού «Μουρνιές» Δήμου Ελ. Βενιζέλου Ν. Χανίων, σε απόσταση 3 μέτρων από το όριο της οδού, σύμφωνα με τις διατάξεις της παρ. 2ε του άρθρου 2 του π.δ. 209/1998 (Α' 169), όπως αυτό αποτυπώνεται στο με χρονολογία Φεβρουάριος 2025 και κλίμακα 1:100 τοπογραφικό διάγραμμα της Διπλ. Αγρ. Τοπογράφου Μηχανικού Νίκης Τοπολιανάκη, το οποίο θεωρήθηκε αρμοδίως από τον Προϊστάμενο της Διεύθυνσης ΠΕ.ΧΩ.Σ. Αποκεντρωμένης Διοίκησης Κρήτης και αποτελεί αναπόσπαστο τμήμα της παρούσας απόφασης.

2. Η ισχύς της απόφασης αυτής αρχίζει από τη δημοσίευσή της στην Εφημερίδα της Κυβερνήσεως.

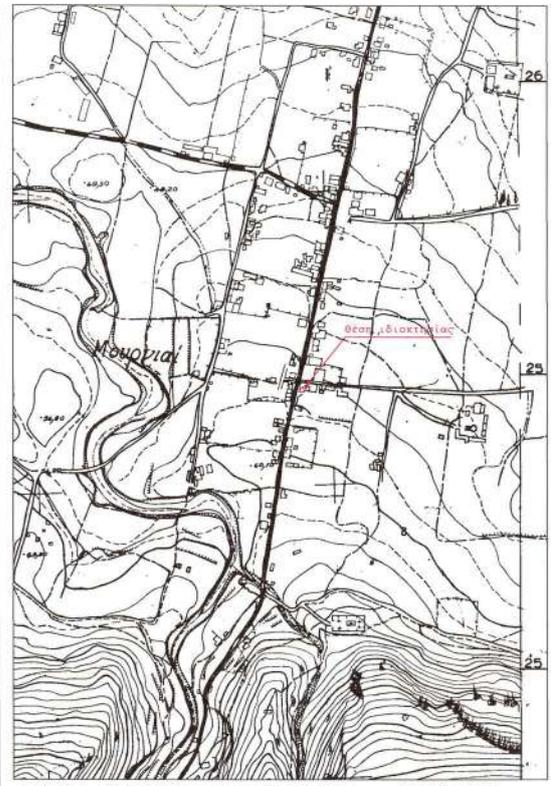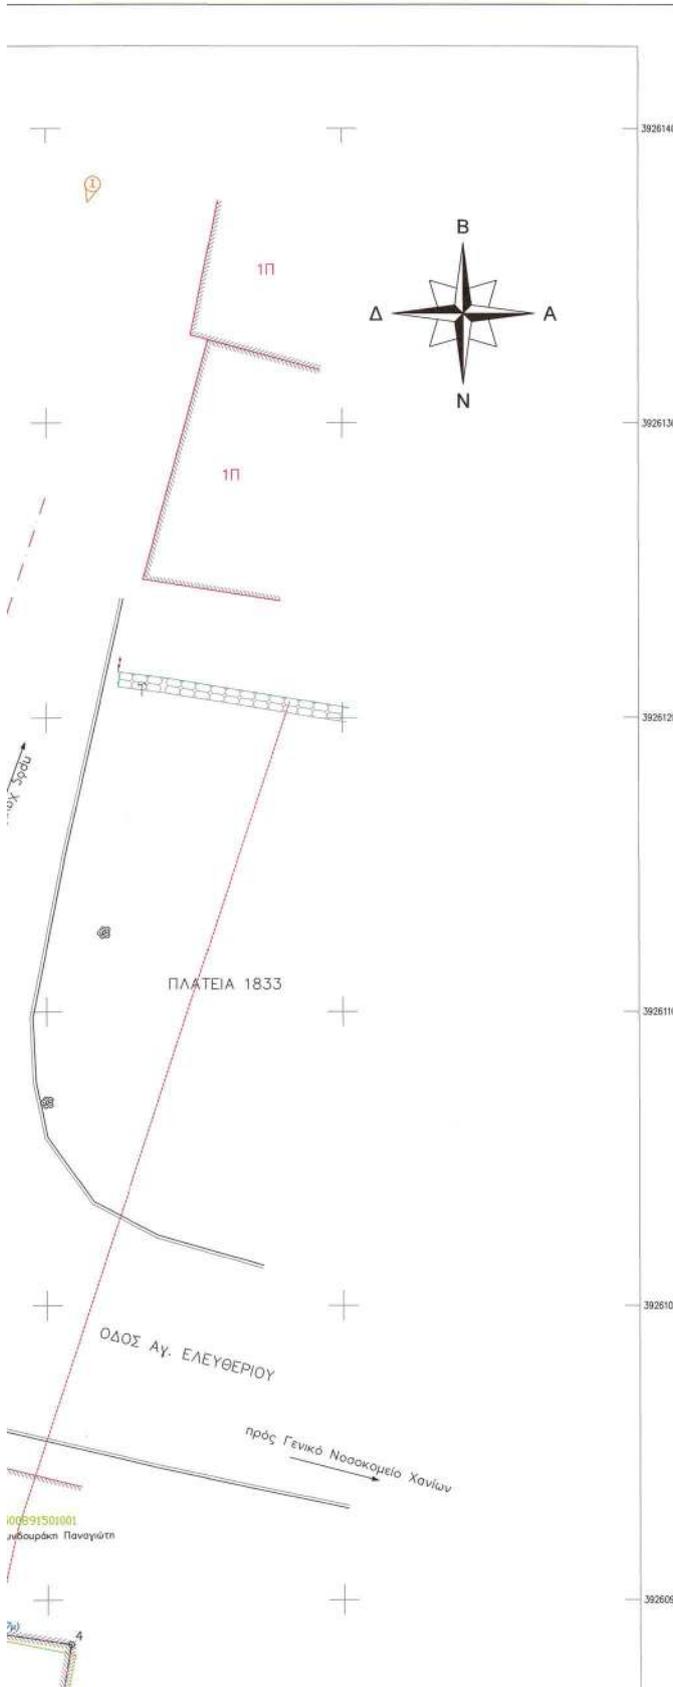

ΑΠΟΣΠΑΣΜΑ ΤΟΠΟΓΡΑΦΙΚΟΥ ΔΙΑΓΡΑΜΜΑΤΟΣ ΓΥΣ 94072 ΚΛΙΜΑΚΑ 1:5000

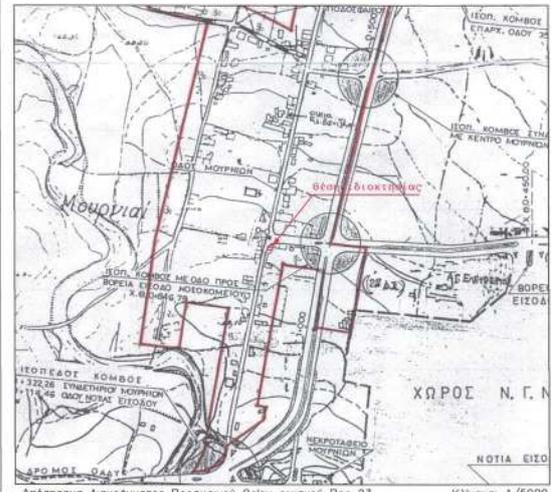

Απόσπασμα Διαγράμματος Προσυνυπό Ορίου οικισμού Προ 23 Κλίμακα: 1/5000

ΟΡΟΙ ΔΟΜΗΣΗΣ
Π.Δ. 2-3-1981 ΦΕΚ 138Α τής 13-3-1981 ΟΙΚΙΣΜΟΙ ΠΡΟ ΤΟΥ 23
ΚΑΙ ΣΥΓΓΡΟΜΗΝΟΙ ΕΠΙΧΕΙΡΙΣΙΜΟΥ ΡΥΘΜΙΣΤΙΚΟΥ ΣΧΕΔΙΟΥ
Π.Δ. 209 24-6-1998 ΦΕΚ 169Α τής 15-7-1998

Άρθρο 4 παρ.1. Κανόνες
 Ελάχιστο εμβαδόν 200μ² και πρόσβαση επί υφιστάμενου κοινόχρηστου χώρου

Άρθρο 4 παρ.2α. Παρέκλιση
 Προσπελάσιμα της 13-3-1981, Ελάχιστο εμβαδόν 300μ²

Άρθρο 4 παρ.2β. Παρέκλιση 25-7-79. Εν150μ.μ
 άρθρο 4 παρ.3 Προσπελάσιμα της 2-7-1968, όπου εμβαδόν είχαν

Άρθρο 5 παρ.2. Μέγιστο ποσοστό κάλυψης 60% 4 άρθρο 7 παρ.2
 *Όλα οικοπέδα <200μ.μ το ποσοστότε κάλυψης ορίζεται σε 160/2%

Άρθρο 6 παρ.1. Μέγιστος αριθμός ορόφων 2
 παρ. 2. Μέγιστο ύψος 7,50 μέτρα

παρ. 4 Σε περίπτωση κατασκευή στέγης τή κατά την προηγούμενη παράγραφο
 μέγιστο ύψος προσαυξάνεται κατά 1,50 μέτρα

Άρθρο 7: παρ. 1 Ο συντελεστής δόμησης ορίζεται σε 0,88
 Άρθρο 7: παρ. 2 Δια κατοικία και λοιπής χρήσης ισχύουν τή τής:

Για οικοπέδα < 200μ² συντελεστής δόμησης 1,20 εις την περίπτωση αυτή
 επιτρέπεται η συνολική επιφάνεια των ορόφων να είναι 160 τ.μ. και το
 ποσοστό κάλυψης 160/2%(όπου Ε το εμβαδόν του οικοπέδου)

ΆΡΘΡΟ 8 Απαγορεύεται η κατασκευή του κτιρίου σε υποστυλώματα (πυλόνια)





Φωτογραφία 1



Φωτογραφία 2



Φωτογραφία 3



Φωτογραφία 4



Φωτογραφία 5




ΥΠΕΥΘΥΝΗ ΔΗΛΩΣΗ ΙΔΙΟΚΤΗΤΗ

Ο παρόντως υπογράφων, Κουνδουράκης Παναγιώτης, δηλώνει ότι:

-Τα αρχικά και υλοποιημένα όρια του οικοπέδου με στοιχεία (1,2,3,4,5,6,7,1), εμβαδού 59,21 μ², το οποίο βρίσκεται εντός του οικισμού προ 23 " Μουρνιές " της Δημοτικής Ενότητας Ελ. Βενιζέλου, στο Δήμο Χανίων, Π.Ε. Χανίων και το οποίο κατέχω βάσει του υπ. αρ. 44-2024 Συμβολαίου Αγοραπωλησίας της Συμβολαιογράφου Χανίων Χατζητζιανάκη Ολγας καθώς και οι όμοροι ιδιοκτήτες, υποδείχθησαν από εμένα, και είναι ακριβή.

ΥΠΟΓΡΑΦΗ

Άρθρο 7: παρ. 2 Διο. κατοικία και λοιπές χρήσεις ισχύουν τό εφόσον:

Για οικοπέδα < 200μ² συντελεστής δόμησης 1,20 εις την περίπτωση αυτή επιτρέπει η συνολική επιφάνεια των ορόφων να είναι 160 τ.μ. και το ποσοστό κάλυψης 140/200 (70%) Ε το εμβαδόν του οικοπέδου!

Άρθρο 8 Αναγράφεται η κατηγορία του κτιρίου σε υποσημειώματα (πλινόλιθ)

Άρθρο 9 παρ.1 "Προκειμένου ναρ: επισκευών και αποκαταστάσεων παλαιών κτιριακών παραγωγιστών (δικαιωτο ενδιαιτησών, η οικοδομικά θέδια χορηγείται, εστω και αν η υφιστάμενη δομή των κτιριακών αντικείται προς τους καθορισμένους δια του παρόντος ορους και τους εν γένει ισχύοντες κατά την κρίση της αρμόδιας Ε.Ε.Α.Ε.

Άρθρο 2 παρ.2. Η ελάχιστη απόσταση των κτιρίων από τον άξονα της οδού ορίζεται στο Πρωτόκολλο Επαρχιακό Οδικό Δίκτυο 10 μέτρα.

Εε οδοί με μικρό κυκλοφοριακό φόρτο είναι δυνατόν με απόφαση του Γενικού Γραμματέα της Περιφέρειας να ορίζεται απόσταση μικρότερη των 10μ από τον άξονα της οδού και πάντως όχι μικρότερη των 3μ από το όριο της οδού

ΕΜΒΛΑΟΜΕΤΡΗΣΕΙΣ

Εμβαδόν γεωτεμαχίου (1,2,3,4,5,6,7,1) = 59,21 μ²

Εμβαδόν ΚΑΕΚ 500891501002: 60,0 μ²

Εμβαδόν ισόγειο : (3,2,Κ1,Κ2,7,6,5,4,3) = 46,48μ² Εμβαδόν Η/Χ ισόγειο (1,2,Κ1,Κ2,1): 12,73 μ²

ΔΗΛΩΣΗ ΜΗΧΑΝΙΚΟΥ (Ν. 651/77)

Αρμόζον σύμφωνα με το νόμο για το οικοδόμο με στοιχεία: (1,2,3,4,5,6,7,1) και εμβαδόν 59,21 μ² που βρίσκεται εντός του οικισμού προ 23 " Μουρνιές ", της ΤΚ Μουρνιών, Δημοτικής Ενότητας Ελ. Βενιζέλου, του Δήμου Χανίων της Π.Ε. Χανίων ότι

- 1) είναι άρτιο κατά παράδοση σύμφωνα με τις ισχύουσες πολεοδομικές διατάξεις αν προηγήσεται με το ίδιο σχέδιο και εμβαδόν της 2/7/1968 και οικοδομήσεται. Πριν την έκδοση Ο.Α. απαιτείται αντοχή από την ΥΔΟΜ Χανίων
- 2) Το οικοδόμο δεν εμπίπτει στις διατάξεις του Ν.1337/83 ή του Π.Δ.20/30-8-85 ΦΕΚ 414Δ περί εσοφής σε τη και χρήση
- 3) Εντός του γεωτεμαχίου δε υπάρχουν ενταίρις γραμμές μεταφοράς υψηλής τάσης Δ.Ε.Π., αγωγός φυσικού αερίου, οδός προορισμένη του 1923 ή ρέμα
- 4) η απόσταση του από τη θάλασσα είναι μεγαλύτερη των 3.000μ.
- 5) εντός του οικοπέδου δεν υπάρχουν δένδρα
- 6) εντός των όμορων γεωτεμαχίων δεν υφίστανται διατηρητέα κτίρια
- 7) τα όρια και οι όμοροι υποδείχθησαν από τον ιδιοκτήτη

ΠΑΡΑΤΗΡΗΣΕΙΣ

- 1) Το διάγραμμα είναι ενταγμένο στο κεντρικό σύστημα συντεταγμένων ΕΓΣΑ' 87 ενώ οι διαστάσεις και το εμβαδόν του οικοπέδου υπολογίστηκαν αναλυτικά από τις συντεταγμένες των κορυφών του
- 2) Η μελέτη στην οποία βρίσκεται το γεωτεμαχίο, έχει ενταχθεί στο Εθνικό Κτηματολόγιο, και έχει εκδοθεί το ΚΑΕΚ 500891501002 στην ιδιοκτησία εμβαδού 60,0μ².
- 3) Το οικοδόμο βρίσκεται εκτός Σχεδίου Πόλης, εκτός ΖΟΕ, εκτός ΣΧΟΟΑΠ, εκτός Υπόγειου που έχουν περιληφθεί στο κατάλογο ΦΕΚ 229 ΑΑΠ/ 19-06-2012, εκτός επιτροπής Ζώνης Νεοστάθμου Κρήτης (Α.165/03-ΦΕΚ150Α/28-6-2002), εκτός παρεμβόλιου περιοχής (Υ.Α.Α.Φ.100/59982/21-12-90/28-12-1990), εκτός Προστατευόμενων Περιοχών Natura N5937/2011 ΦΕΚ60Α/31-3-2011 όπως τροποποιήθηκε με τη 50743 ΚΥΑ
- 4) Εντός του γεωτεμαχίου δεν υπάρχει ενταγρ ή ανεταγρ σημείο υδροληψίας.
- 5) Σύμφωνα με διάγραμμα Κτηματολόγιο του 1943 το οποίο ανεταρτήθηκε, η απαλλοτρίωση της επαρχιακής οδού του πρόομοιο της ιδιοκτησίας, έχει υποληφθεί και έχει εκδοθεί το υπ. αρ. 48559/13-02-2025 σχετικό έγγραφο από τη Διεύθυνση Τεχνικών Έργων Π.Ε. Χανίων
- 6) Οι μετρήσεις έγιναν με γεωδομικό δορυφορικό σταθμό της LEICA ενταγμένο στο δίκτυο SmartNet της εταιρείας: Μετρεία Α.Ε. από το σταθμό αναφοράς με συντεταγμένες: 0078/506247,02/3931889,08/137,914 και με το γεωδομικό σταθμό S6 της Trimble



ΕΛΛΗΝΙΚΗ ΔΗΜΟΚΡΑΤΙΑ
ΑΠΟΚΕΝΤΡΩΜΕΝΗ ΔΙΟΙΚΗΣΗ ΚΡΗΤΗΣ
ΣΥΠΛΩΑ Α' ΧΑΝΙΩΝ

Συνεδρίαση 2 / 2025
Θέμα 28.11.2025
Ημερ/νία 28.11.2025

ΠΡΟΕΔΡΟΣ

ΜΕΛΕΤΗΤΗΣ
ΤΟΠΟΓΡΑΦΙΚΗ ΜΗΧΑΝΙΚΗ
ΑΓΡΟΝΟΜΟΣ & ΤΟΠΟΓΡΑΦΟΣ ΜΗΧΑΝΙΚΟΣ Ε.Μ.Π.
ΚΑΛΛΑΘΑΣ ΑΚΡΟΤΗΡΙΟΥ, ΧΑΝΙΑ
Τηλέφωνο: 6976 - 760920 / Email: nirototop@gmail.com

ΕΡΓΟΔΟΤΗΣ
ΕΛΛΗΝΙΚΗ ΔΗΜΟΚΡΑΤΙΑ
ΑΠΟΚΕΝΤΡΩΜΕΝΗ ΔΙΟΙΚΗΣΗ ΚΡΗΤΗΣ
ΣΥΠΛΩΑ Α' ΧΑΝΙΩΝ
Το παρόν αναφέρεται στην μελέτη: ΕΡΓΟ ΔΕΙΞΗ ΚΟΥΝΔΟΥΡΑΚΗΣ ΠΑΝΑΓΙΩΤΗΣ του ΜΙΧΑΗΛ με 141-86

ΕΡΓΟ
ΑΠΟΤΥΠΩΣΗ ΟΙΚΟΠΕΔΟΥ

ΘΕΣΗ
ΚΑΕΚ: 500891501002 ΔΗΜΟΤΗΣ ΒΑΣΕΛΑΚΗΣ
ΟΔΟΣ ΕΛΕΥΘΕΡΙΟΥ ΒΕΝΙΖΕΛΟΥ 58
ΕΝΤΟΣ ΤΟΥ ΟΙΚΙΣΜΟΥ ΠΡΟ 23 " ΜΟΥΡΝΙΕΣ ΜΟΥΡΝΙΩΝ ΜΕΤΡΗΣΗΣ ΜΣC
ΤΚ ΜΟΥΡΝΙΩΝ, ΔΗΜΟΤΙΚΗ ΕΝΟΤΗΤΑ ΕΛ. ΒΕΝΙΖΕΛΟΥ
ΔΗΜΟΣ ΧΑΝΙΩΝ, ΠΕ ΧΑΝΙΩΝ

ΘΕΜΑ ΣΧΕΔΙΟΥ
ΤΟΠΟΓΡΑΦΙΚΟ ΔΙΑΓΡΑΜΜΑ

ΚΑΙΜΑΚΑ 1:100 **ΧΡΟΝΟΣ ΜΕΛΕΤΗΣ** ΦΕΒ 2025 **Α/Α ΣΧΕΔΙΟΥ** I

Ο ΣΥΝΤΑΞΑΣ **ΘΕΩΡΗΣΗ ΥΠΗΡΕΣΙΑΣ**

ΤΟΠΟΓΡΑΦΟΣ Ε.Μ.Π. ΚΑΛΛΑΘΑΣ Α.Ε.Μ. Π. ΚΑΛΛΑΘΑΣ Α.Ε.Μ. Π. ΧΑΝΙΩΝ

Συμμετείχε με αριθμ. 149234
Εξουσιοδότηση της Διεύθυνσης
28-11-2025

500950 500970 500990 500870 5026030



Η απόφαση αυτή και το συνοδεύον τοπογραφικό διάγραμμα να δημοσιευθούν στην Εφημερίδα της Κυβερνήσεως.

Ηράκλειο, 14 Ιανουαρίου 2026

Με εντολή Γραμματέα Αποκεντρωμένης Διοίκησης
Η Αναπληρώτρια Προϊσταμένη της Γενικής Διεύθυνσης
Χωροταξικής, Περιβαλλοντικής και Αγροτικής Πολιτικής
ΧΡΙΣΤΙΝΑ ΣΕΡΠΕΤΣΙΔΑΚΗ



ΕΘΝΙΚΟ ΤΥΠΟΓΡΑΦΕΙΟ

Το Εθνικό Τυπογραφείο αποτελεί δημόσια υπηρεσία υπαγόμενη στην Προεδρία της Κυβέρνησης και έχει την ευθύνη τόσο για τη σύνταξη, διαχείριση, εκτύπωση και κυκλοφορία των Φύλλων της Εφημερίδας της Κυβερνήσεως (ΦΕΚ), όσο και για την κάλυψη των εκτυπωτικών - εκδοτικών αναγκών του δημοσίου και του ευρύτερου δημόσιου τομέα (ν. 3469/2006/Α' 131 και π.δ. 29/2018/Α' 58).

1. ΦΥΛΛΟ ΤΗΣ ΕΦΗΜΕΡΙΔΑΣ ΤΗΣ ΚΥΒΕΡΝΗΣΕΩΣ (ΦΕΚ)

- Τα **ΦΕΚ σε ηλεκτρονική μορφή** διατίθενται δωρεάν στο **www.et.gr**, την επίσημη ιστοσελίδα του Εθνικού Τυπογραφείου. Όσα ΦΕΚ δεν έχουν ψηφιοποιηθεί και καταχωριστεί στην ανωτέρω ιστοσελίδα, ψηφιοποιούνται και αποστέλλονται επίσης δωρεάν με την υποβολή αιτήματος στην ηλεκτρονική διεύθυνση feksales@et.gr.
- Τα **ΦΕΚ σε έντυπη μορφή** διατίθενται σε μεμονωμένα φύλλα είτε απευθείας από το Τμήμα Πωλήσεων και Συνδρομητών, είτε ταχυδρομικά με την αποστολή αιτήματος παραγγελίας στην ηλεκτρονική διεύθυνση feksales@et.gr.
 - Το κόστος ενός ασπρόμαυρου ΦΕΚ από 1 έως 16 σελίδες είναι 1,00 €, αλλά για κάθε επιπλέον οκτασέλιδο (ή μέρος αυτού) προσαυξάνεται κατά 0,20 €. Το κόστος ενός έγχρωμου ΦΕΚ από 1 έως 16 σελίδες είναι 1,50 €, αλλά για κάθε επιπλέον οκτασέλιδο (ή μέρος αυτού) προσαυξάνεται κατά 0,30 €.
 - Το τεύχος Α.Σ.Ε.Π. διατίθεται δωρεάν.
 - Υπάρχει δυνατότητα ετήσιας συνδρομής οποιουδήποτε τεύχους σε έντυπη μορφή μέσω του Τμήματος Πωλήσεων και Συνδρομητών.

• Τρόποι αποστολής κειμένων προς δημοσίευση:

- Αποστολή των εγγράφων προς δημοσίευση στο ΦΕΚ στην ηλεκτρονική διεύθυνση **https://eservices.et.gr**. Σχετικές εγκύκλιοι και οδηγίες στην ηλεκτρονική διεύθυνση του Εθνικού Τυπογραφείου (**www.et.gr**) στη διαδρομή **Ανακοινώσεις → Εγκύκλιοι**.
- Κατ' εξαίρεση, όσοι πολίτες δεν διαθέτουν προηγμένη ψηφιακή υπογραφή μπορούν είτε να αποστέλλουν ταχυδρομικά, είτε να καταθέτουν με εκπρόσωπό τους κείμενα προς δημοσίευση εκτυπωμένα σε χαρτί στο Τμήμα Παραλαβής και Καταχώρισης Δημοσιευμάτων.

• Πληροφορίες, σχετικά με την αποστολή/κατάθεση εγγράφων προς δημοσίευση, την ημερήσια κυκλοφορία των Φ.Ε.Κ., με την πώληση των τευχών και με τους ισχύοντες τιμοκαταλόγους για όλες τις υπηρεσίες μας, περιλαμβάνονται στον ιστότοπο (**www.et.gr**). Επίσης μέσω του ιστότοπου δίδονται πληροφορίες σχετικά με την πορεία δημοσίευσης των εγγράφων, με βάση τον Κωδικό Αριθμό Δημοσιεύματος (ΚΑΔ). Πρόκειται για τον αριθμό που εκδίδει το Εθνικό Τυπογραφείο για όλα τα κείμενα που πληρούν τις προϋποθέσεις δημοσίευσης.

2. ΕΚΤΥΠΩΤΙΚΕΣ - ΕΚΔΟΤΙΚΕΣ ΑΝΑΓΚΕΣ ΤΟΥ ΔΗΜΟΣΙΟΥ

Το Εθνικό Τυπογραφείο ανταποκρινόμενο σε αιτήματα υπηρεσιών και φορέων του δημοσίου αναλαμβάνει να σχεδιάσει και να εκτυπώσει έντυπα, φυλλάδια, βιβλία, αφίσες, μπλοκ, μηχανογραφικά έντυπα, φακέλους για κάθε χρήση, κ.ά.

Επίσης σχεδιάζει ψηφιακές εκδόσεις, λογότυπα και παράγει οπτικοακουστικό υλικό.

Ταχυδρομική Διεύθυνση: **Καποδιστρίου 34, 10432 Αθήνα**

ΤΗΛΕΦΩΝΙΚΟ ΚΕΝΤΡΟ: 210 5279000

Ιστότοπος: **www.et.gr**

Πληροφορίες σχετικά με την λειτουργία του ιστότοπου: **helpdesk.et@et.gr**

Αποστολή εγγράφων προς δημοσίευση στο ΦΕΚ στην ηλεκτρονική διεύθυνση
https://eservices.et.gr

ΕΞΥΠΗΡΕΤΗΣΗ ΚΟΙΝΟΥ

Πωλήσεις - Συνδρομές: (Ισόγειο, τηλ. 210 5279178 - 180)

Πληροφορίες: (Ισόγειο, Γραφείο 3 και τηλεφ. κέντρο 210 5279000)

Παραλαβή Δημοσιευτέας Ύλης: (Ισόγειο, τηλ. 210 5279139)

Ωράριο για το κοινό: Δευτέρα έως και Παρασκευή: 8:00 - 13:30

