



ΕΦΗΜΕΡΙΣ ΤΗΣ ΚΥΒΕΡΝΗΣΕΩΣ

ΤΗΣ ΕΛΛΗΝΙΚΗΣ ΔΗΜΟΚΡΑΤΙΑΣ

ΤΕΥΧΟΣ ΤΕΤΑΡΤΟ

Αρ. Φύλλου 587

3 Νοεμβρίου 2010

ΑΠΟΦΑΣΕΙΣ

Αριθμ. 32785/16492

Καθορισμός οριογραμμής αιγιαλού, στη παραλία Τ.Δ. Καμαρίου του Δήμου Ξυλοκάστρου.

Ο ΓΕΝΙΚΟΣ ΓΡΑΜΜΑΤΕΑΣ ΠΕΡΙΦΕΡΕΙΑΣ
ΠΕΛΟΠΟΝΝΗΣΟΥ

Έχοντας υπόψη:

1. Τις διατάξεις του Ν. 3200/55 «Περί διοικητικής αποκέντρωσης» όπως αυτές τροποποιήθηκαν, συμπληρώθηκαν και ισχύουν σήμερα.

2. Τις διατάξεις της παραγρ. 21 άρθρου 46 Ν. 3220/04 (ΦΕΚ 15 τ.Α'/28-1-2004) «Μεταβίβαση αρμοδιοτήτων του Υπουργού Οικονομίας και Οικονομικών στον Γενικό Γραμματέα της Περιφέρειας».

3. Την απόφαση Υπουργού Οικ/μίας και Οικ/κών αριθμ. 1063649/790/Α0006/3-8-2004, αναφορικά με καταγραφη-διοικητική κωδικοποίηση των αρμοδιοτήτων σε θέματα Υπηρεσιών Υπουργείου Οικ/μίας και Οικ/κών, που περιέρχονται στους Γενικούς Γραμματείς Περιφερειών, κατά τις διατάξεις της παραγρ. 21 άρθρου 46 Ν. 3220/04.

4. Τις διατάξεις του Ν. 2971/2001 (ΦΕΚ 285 τ.Α'/19-12-2001) «Αιγιαλός, παραλία και άλλες διατάξεις», όπως τροποποιήθηκαν, συμπληρώθηκαν και ισχύουν, ιδίως των άρθρων 3 και 5 αυτού.

5. Την από 17-6-2010 έκθεση Επιτροπής (άρθρου 3 παρ. 1 του Ν.2971/01) η οποία καθόρισε τα όρια του αιγιαλού, στη παραλία Τ. Δ. Καμαρίου του Δ. Ξυλοκάστρου Ν. Κορινθίας και το από Σεπτέμβριο 2006 τοπογραφικό διάγραμμα, που συντάχθηκε από τον Καπετανάκη Χ., Τοπογράφο μηχανικό, σε κλίμακα 1:500, σε -4- πινακίδες και θεωρήθηκε στις 15-9-2006, από τον Δ/ντή Τεχνικών Υπηρεσιών Δ. Ξυλοκάστρου, Ιωάννου Α., το οποίο (διάγραμμα) συνοδεύει την έκθεση της προαναφερόμενης Επιτροπής.

6. Την, με προϋποθέσεις, σύμφωνη γνώμη του Γ.Ε.Ν., όπως διατυπώθηκε στα έγγραφα του αριθμ. Φ. 544.5/512/09/Σ.6959/23-7-2009 και Φ. 544.5/241/10/Σ.6129/29-3-2010, οι οποίες εκπληρώθηκαν, αποφασίζουμε:

Επικυρώνουμε την από 17-6-2010 έκθεση Επιτροπής (άρθρου 3 παρ. 1 του Ν.2971/01) καθώς και το από Σεπτέμβριο 2006 τοπογραφικό διάγραμμα, που συντάχθηκε από τον Καπετανάκη Χ., Τοπογράφο μηχανικό, σε κλίμακα 1:500, σε -4- πινακίδες θεωρήθηκε στις 15-9-2006, από τον Δ/ντή Τεχνικών Υπηρεσιών Δ. Ξυλοκάστρου, Ιωάννου Α., το οποίο (διάγραμμα) συνοδεύει την έκθεση της προα-

ναφερόμενης Επιτροπής, επί του οποίου (διαγράμματος) η πιο πάνω Επιτροπή καθόρισε με κόκκινη, συνεχή, πολυγωνική γραμμή και υπό τα στοιχεία (7, 8, 9, 38) την οριογραμμή του αιγιαλού, στη παραλία Τ.Δ. Καμαρίου του Δήμου Ξυλοκάστρου Ν. Κορινθίας.

Η απόφαση αυτή μαζί με την έκθεση της Επιτροπής και το τοπογραφικό διάγραμμα, που προαναφέραμε, να δημοσιευθεί στην Εφημερίδα της Κυβερνήσεως.

Τρίπολη, 1 Οκτωβρίου 2010

Ο Γενικός Γραμματέας Περιφέρειας
ΦΩΤΗΣ ΧΑΤΖΗΜΙΧΑΛΗΣ

ΕΚΘΕΣΗ ΕΠΙΤΡΟΠΗΣ ΚΑΘΟΡΙΣΜΟΥ ΟΡΙΩΝ ΑΙΓΙΑΛΟΥ,
ΠΑΡΑΛΙΑΣ & ΠΑΛΑΙΟΥ ΑΙΓΙΑΛΟΥ
ΣΤΟ Δ. Δ. ΚΑΜΑΡΙΟΥ, ΔΗΜΟΥ ΞΥΛΟΚΑΣΤΡΟΥ

Κόρινθος, σήμερα 17η-6-2010, ημέρα Πέμπτη, συνέρχεται η Επιτροπή αρθρ. 100 Π.Δ. 284/88 «περί καθορισμού ορίων αιγιαλού και παραλίας και θέσεων αμμοληψίας» όπως τροποποιήθηκε από το άρθρο 3 παραγρ. 1 Ν.2971/01, στο κατάστημα της Κτηματικής Υπηρεσίας Ν. Κορινθίας, αποτελούμενη από τους :

(α). Καραμπέλα Ν., Προϊστάμενο της Κτηματικής Υπηρεσίας, ως Πρόεδρο,

(β). Ιωαννίδη Δ., Αγρ.-Τοπογράφο μηχανικό, υπάλληλο της Κτηματικής Υπηρεσίας, αναπληρ. του τακτικού μέλους,

(γ). Χαμέτη Π., Πλωτάρχη Λ.Σ., Λιμενάρχη Κορίνθου,

(δ). Βασιλείου Μ., Αρχ/να μηχανικό, Δ/ντρια της Δ/σης ΧΩ.ΠΟ.ΠΕ. της Νομαρχιακής Αυτ/σης Ν. Κορινθίας και

(ε). Αθανασούλη Ι., Πολιτικό μηχανικό, υπάλληλο της Δ/σης ΠΕ.ΧΩ.Πελ/σου, αναπληρ., του τακτικού μέλους κωλυομένου, προκειμένου να καθορίσει τις οριογραμμές αιγιαλού-παραλίας, στη παραλία του Δ.Δ.Καμαρίου, του Δ. Ξυλοκάστρου.

Η Επιτροπή, αφού έλαβε υπόψη:

1. Την με αριθμ. πρωτ. 16906/18-11-2005, αίτηση του Δήμου Ξυλοκάστρου.

2. Το από Σεπτέμβριο 2006 τοπογραφικό διάγραμμα, που συντάχθηκε από τον Καπετανάκη Χ., Τοπογράφο μηχανικό, σε κλίμακα 1:500, σε -4- πινακίδες και θεωρήθηκε στις 15-9-2006, από τον Δ/ντή Τεχνικών Υπηρεσιών Δ. Ξυλοκάστρου, Ιωάννου Α.

3. Τις διατάξεις του Ν.2971/01 «Αιγιαλός, παραλία και άλλες διατάξεις» όπως αυτός τροποποιήθηκε, συμπληρώθηκε και ισχύει καθώς και τη σχετική Διοικητική και Δικαστηριακή Νομολογία.

4. Την απόφαση Νομάρχη Κορινθίας αριθμ. 11502/7-8-1980 (ΦΕΚ δημοσ. αριθμ. 471/Δ/27-8-1980) «Περί επικυρώσεως εκθέσεως και διαγράμματος καθορισμού ορίων αιγιαλού και παραλίας στη θέση «Αραχωβίτικα» κοινότητας Καμαρίου, Ν. Κορινθίας» με την οποία έγινε διοικητικός καθορισμός των ορίων αιγιαλού-παραλίας, ανατολικά της ως άνω θέσης, στην οποία αιτείται ο καθορισμός.

5. Την γνωμοδότηση της Ολομέλειας του Νομικού Συμβουλίου του Κράτους αριθμ. 571/2000, η οποία έγινε αρμόδια αποδεκτή, σύμφωνα με την οποία η Διοίκηση δύναται να μην δημιουργήσει παραλία και αν ακόμη διαπιστούται ότι δεν εξυπηρετούνται οι σκοποί του νόμου, αν στη συγκεκριμένη περίπτωση διαπιστωθεί αιτιολογημένα ότι συντρέχει πραγματικός ή νομικός λόγος για κάτι τέτοιο.

6. Το γεγονός ότι για τον καθορισμό οριογραμμής παραλίας, μέχρι τη γραμμή δόμησης, κατά τη διαδικασία της παραγράφου 5 του άρθρου 7 του Ν.2971/2001 απαιτείται ο προηγούμενος προσδιορισμός της γραμμής δόμησης που νομίμως έχει διαμορφωθεί από την αρμόδια ΔΙ.ΠΕ.ΧΩ. και το ότι αυτός ο προσδιορισμός θα απαιτήσει υπέρμετρα μεγάλο χρονικό διάστημα, καθώς θα πρέπει να ελεγχθούν μία προς μία όλες οι οικοδομές σε συνδυασμό με τις οικοδομικές άδειες που έχουν εκδοθεί, ενέργεια που προϋποθέτει συνεργασία υπηρεσιών και αποκλειστική απασχόληση υπαλλήλων, οι οποίοι εκ των πραγμάτων δεν διατίθενται.

7. Το γεγονός ότι ακόμη και στην περίπτωση που δεν καθοριζόταν ζώνη παραλίας μέχρι τη γραμμή δόμησης, η ζώνη παραλίας δεν θα μπορούσε να απαλλοτριωθεί και να αποδοθεί σε κοινή χρήση πριν την καταγραφή και αποζημίωση των επικείμενων κατασκευών (περιτοιχίσεων, διαμορφώσεων αύλειων χώρων, βοηθητικών κτισμάτων, κλπ.) οι οποίες καταλαμβάνουν σχεδόν στο σύνολο τους την παράκτια ζώνη.

8. Το ότι μετά την κατασκευή των έργων ανάπλασης και προστασίας της ακτής, θα δημιουργηθούν νέα γήπεδα από τα κρηπιδώματα των έργων αυτών, οπότε με τον τρόπο αυτό θα δημιουργηθεί κοινόχρηστη ζώνη στην ακτή και θα υλοποιηθούν κατ' ουσία οι σκοποί της παραγράφου 3 του άρθρου 2 του Ν. 2971/2001.

9. Το ότι σύμφωνα με το άρθρο 8 του Ν.2971/2001, δεν μπορεί να δοθεί άδεια για την κατασκευή των ως άνω έργων, αν προηγουμένως δεν καθοριστούν τα όρια αιγιαλού και παραλίας.

10. Το ότι, σύμφωνα με την παράγραφο 1 (στ) του άρθρου 9 του Ν.2971/2001 και την παράγραφο 2 του άρθρου 4 της ΚΥΑ αριθμ. 1089532πε/8205πε/Β0010/20-4-2005 (ΦΕΚ 595/Β/2005) τα νόμιμα τεχνικά έργα που θα κατασκευαστούν, διαμορφώνουν την ακτή και λαμβάνονται υπόψη κατά τον καθορισμό του αιγιαλού, η οριογραμμή του οποίου χαράσσεται πλέον στη νέα διαμορφωμένη κατάσταση της ακτής, συνεπώς δικαιολογείται ο επανακαθορισμός των ορίων αιγιαλού, παραλίας και ο καθορισμός παλαιού αιγιαλού, μετά την ολοκλήρωση των έργων ανάπλασης και προστασίας.

11. Τα έγγραφα του Γ.Ε.Ν. αριθμ.Φ.544.5/512/09/Σ.6959/23-7-2009, με το παρέχεται η, υπό προϋποθέσεις, σύμφωνη γνώμη του καθώς επίσης και το αριθμ. Φ.544.5/241/10/Σ.6129/29-3-2010, με το οποίο εμμένει στα όσα αναφέρονται στο προαναφερόμενο.

12. Το άρθρο 24 του Ν. 1337/83 «Δρόμοι προς τις ακτές» μετέβη επί τόπου και διαπίστωσε ότι:

(α) Αναφορικά με τη γεωμορφολογία του εδάφους:

(i) Η μορφολογία της ακτής – η κλίση της οποίας είναι χαμηλή – καλύπτεται από άμμο και κροκάλες ακτών.

(ii) Στο δυτικό άκρο της ακτής, έχουν τοποθετηθεί φυσικοί ογκόλιθοι, ακανόνιστου σχήματος, προφανώς για την αναχαίτιση της δράσης των κυματισμών, αφού στο μεγαλύτερο τμήμα της ακτής, παρατηρείται διάβρωση,

(iii) Μικρά τεχνικά έργα, οικοδομικής φύσεως (ήτοι κλίμακες από σκυρόδεμα, διαστρώσεις κλπ.) παρατηρούνται σχεδόν στο μεγαλύτερο τμήμα της ακτής, εμπροσθεν των ιδιοκτησιών,

(β) Της ακτής συνεχονται εκτάσεις εντός οικισμού προϋφιστάμενου του 1923, πυκνά δομημένες, με κύρια χρήση «Κατοικία» κλπ. (σχετ. η απόφαση Νομάρχη Κορινθίας αριθμ. 4064/1978).

(γ) Αποσπασματικά στην ακτή, φύονται αλμυρίκια.

(δ) Στην περιοχή δεν εντοπίστηκαν παράκτιοι φυσικοί πόροι.

(ε) Λόγω της θέσεως και του προσανατολισμού της, η περιοχή προσβάλλεται κυρίως από ανέμους που πνέουν από Β-ΒΑ διευθύνσεις και κατά τους χειμερινούς μήνες αναπτύσσονται ισχυροί άνεμοι εντάσεως 7-9 Bf, οι οποίοι δημιουργούν κύματα ύψους 1,50 μέτρου περίπου, σύμφωνα με το έγγραφο Λιμεναρχείου Κορίνθου αριθμ. 8222/02/06/27-9-2006.

(στ) Η μορφολογία του πυθμένα είναι προέκταση της μορφολογίας της ξηράς. Έτσι σε απόσταση 500 μέτρων, από την ακτή, το βάθος κυμαίνεται από 100 μέτρα στο δυτικό σημείο έως 50 μέτρα, στο ανατολικό, ενώ βορειότερα, σε απόσταση 1.500 μέτρων περίπου, φθάνει τα 200 μέτρα.

Τέλος, ο βυθός καλύπτεται αρχικά από κροκάλες και χαλίκια και εν συνεχεία από λεπτή άμμο.

(ζ) Το ανάπτυγμα της θαλάσσης κατά το Β τομέα είναι 20 χιλιόμετρα περίπου, ενώ κατά το ΒΑ είναι 25 χιλιόμετρα περίπου.

(η) Στην περιοχή δεν υπάρχουν θεσμοθετημένες χρήσεις γης (σύμφωνα με το έγγραφο της Δ/νσης ΧΩ.ΠΟ.ΠΕ.Νομ. Αυτ/σης Κορινθίας αριθμ.8387/2006/16-11-2006) αλλά ούτε και ειδικές χωροταξικές ρυθμίσεις-κατευθύνσεις (σύμφωνα με το έγγραφο της Δ/νσης Π.Ε. ΧΩ. Περιφέρειας Πελ/σου αριθμ. 906/19-9-2007).

(θ) Στην περιοχή εντοπίζεται καταγεγραμμένο Δημόσιο Κτήμα και αναλυτικότερα το με ΑΒΚ/ΔΟΥ Ξυλοκάστρου 123 (σχετ. το έγγραφο της ΚΕΔ-κλιμάκιο Ναυπλίου αριθμ. 1751/28-3-06).

(i) Η περιοχή δεν έχει κηρυχθεί υπό κτηματογράφηση.

(ia) Δεν υφίστανται ευπαθή οικοσυστήματα, καθώς και προστατευόμενες περιοχές.

και τέλος τα λοιπά στοιχεία του φακέλου, ύστερα και από εκτενή διαλογική συζήτηση των μελών, κατά την οποία επισημάνθηκε η αδήριτη ανάγκη για την ολοκλήρωση έστω και μερικώς της εν λόγω αιτουμένης διοικητικής οριοθέτησης, αποφασίζει:

Καθορίζει επί των διαγραμμάτων αυτών, με κόκκινη, συνεχή, πολυγωνική γραμμή και με τα στοιχεία 7, 8, 9, ..., 38, την οριογραμμή του αιγιαλού, οι κορυφές της οποίας εξασφαλίζονται με ορθογώνιες συντεταγμένες του κρατικού τριγωνομετρικού δικτύου (Γ.Υ.Σ.) στο Γεωδαιτικό Σύστημα ΕΓΣΑ'87.

Σε εφαρμογή της γνωμοδότησης της Ολομέλειας του Ν.Σ.Κ. αριθμ. 571/2000 δεν καθορίζει οριογραμμή παραλίας, εκτιμώντας ότι, δεν μπορεί προς το παρόν να υλοποιηθεί η ζώνη αυτής, για τους πραγματικούς και νομικούς λόγους που αναλυτικά αναπτύχθηκαν στο παραπάνω σκεπτικό.

Οριογραμμή παραλίας θα πρέπει να καθοριστεί μέχρι τη γραμμή δόμησης, η οποία θα προσδιοριστεί κατά τη διαδικασία της παραγράφου 5, του άρθρου 7 του Ν. 2971/2001, κατά τον επανακαθορισμό αιγιαλού, ο οποίος θα πρέπει να ακολουθήσει αμέσως μετά την εκτέλεση των τεχνικών έργων ανάπλασης και προστασίας της ακτής από τη διάβρωση. Η διαδικασία προσδιορισμού γραμμής δόμησης θα πρέπει να ξεκινήσει άμεσα προκειμένου

η γραμμή δόμησης να έχει προσδιοριστεί μέχρι την ολοκλήρωση των έργων.

Δεν καθορίζει – μεταξύ των κορυφών (7, 8, 9 38)– οριογραμμή παλαιού αιγιαλού (σχετ. τα διαλαμβανόμενα στα έγγραφα του Γ.Ε.Ν. αριθμ.Φ. 544.5/668/08/Σ.3811/10-9-2008 και Φ. 544.5/512/09/Σ.6959/23-7-2009).


Η Επιτροπή


Ο Πρόεδρος

ΝΙΚΟΛΑΟΣ ΚΑΡΑΜΠΕΛΑΣ

Τα Μέλη

Υπογραφές

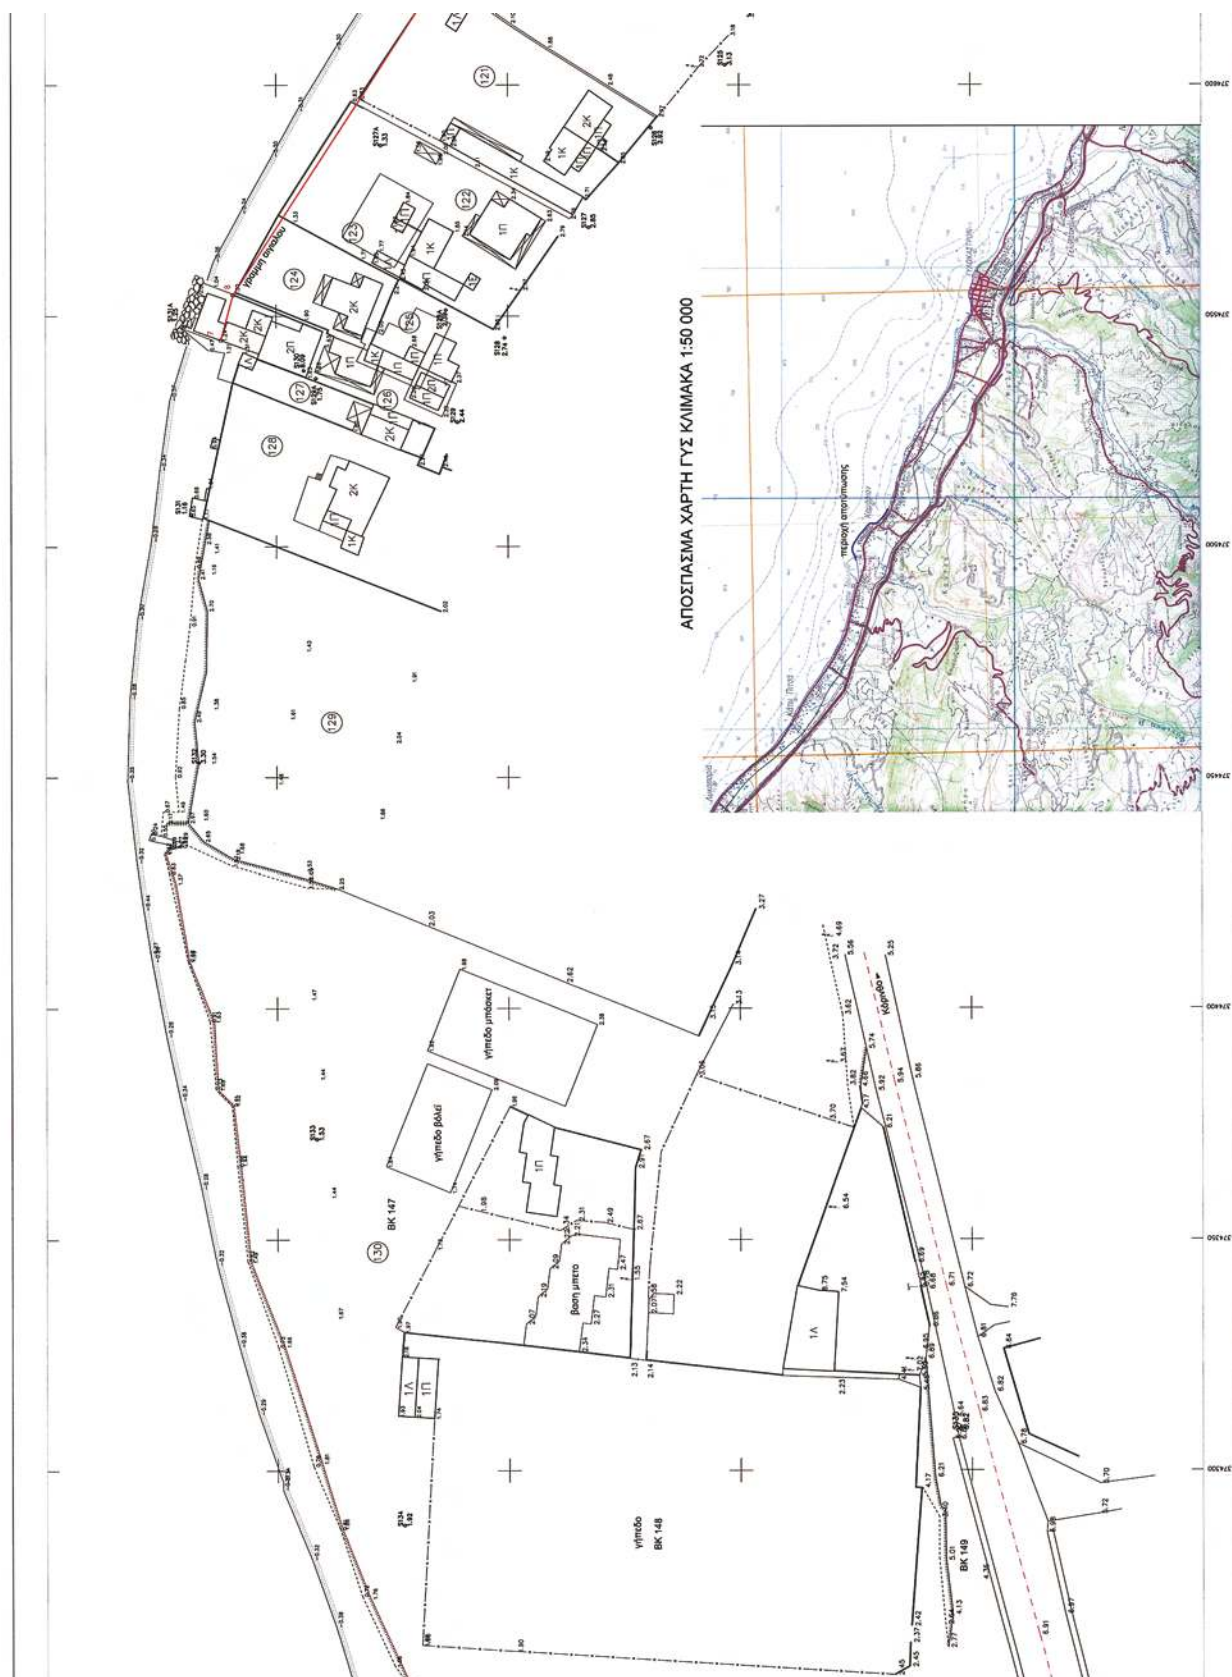

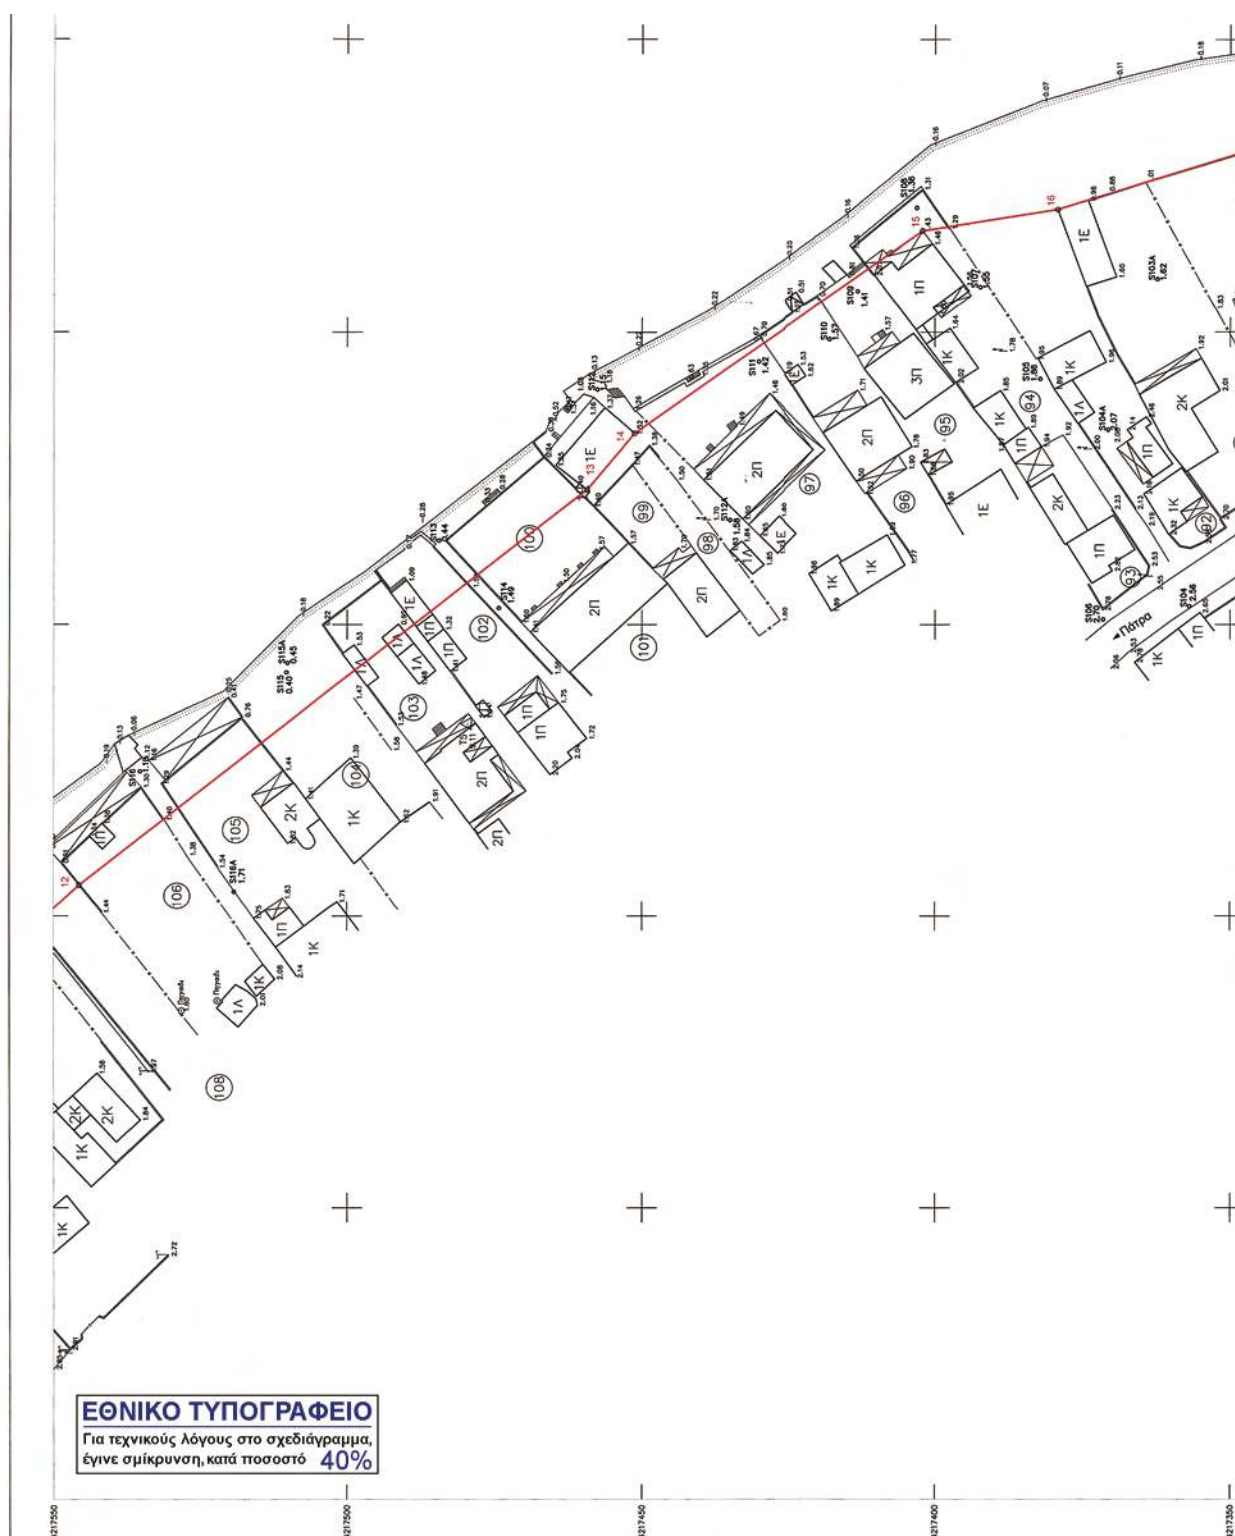

ΠΙΝΑΚΑΣ ΣΥΝΤΕΤΑΓΜΕΝΩΝ ΣΤΑΣΕΩΝ

S138	374066.73	4217663.31	1.68
S137	374196.01	4217683.84	2.06
S136	374256.56	4217610.60	6.37
S133	376172.28	4216743.36	1.52
S132	376155.09	4216710.86	2.68
S131	376163.41	4216748.06	1.46
S130	376148.69	4216716.88	2.62
S129	376207.92	4216748.50	2.62
S128	374288.14	4217722.68	1.92
ΠΙΝΑΚΑΣ ΣΥΝΤΕΤΑΓΜΕΝΩΝ ΤΡΙΓΩΝΟΜΕΤΡΙΚΩΝ

T1	375644.85	4218020.09	1.92
T2	375613.38	4217810.54	2.06
T3	375604.44	4217543.10	1.99
T4	374833.02	4217479.48	9.11
T5	374698.53	4217206.47	0.00

ΚΟΡΙΝΘΙΑΚΟΣ ΚΟΛΗ

Α/Α	ΟΝΟΜΑΤΕΠΩΝΥΜΟ	ΚΤΗΜΑΤΟΛΟΓΙΚΟΣ ΠΙΝΑΚΑΣ	ΔΙΕΥΘΥΝΣΗ	ΠΑΡΑΤΗΡΗΣΕΙΣ
72	ΚΑΛΑΟΥΣΟΣ ΑΝΤΩΝΗΣ	ΚΑΜΑΡΙ	ΚΑΜΑΡΙ	
73	ΚΑΛΟΓΕΡΙΣ ΔΗΜΗΤΡΙΟΣ	ΚΑΜΑΡΙ	ΚΑΜΑΡΙ	
74	ΚΑΛΟΓΕΡΙΣ ΔΗΜΗΤΡΙΟΣ	ΚΑΜΑΡΙ	ΚΑΜΑΡΙ	
Α/Α	Χ	Υ
12	374803.34	421745.84
ΥΠΟΜΝΗΜΑ ΕΠΙΤΡΟΠΗΣ


Η ΕΠΙΤΡΟΠΗ

Ο πρόεδρος
(α)
ΚΑΡΑΪΩΝΑΣ ΝΙΚΟΛΑΟΣ
Το μέλη
Αντώνης Δημήτριος
Υπ. Γραμματέας
ΥΠΕΚΑ

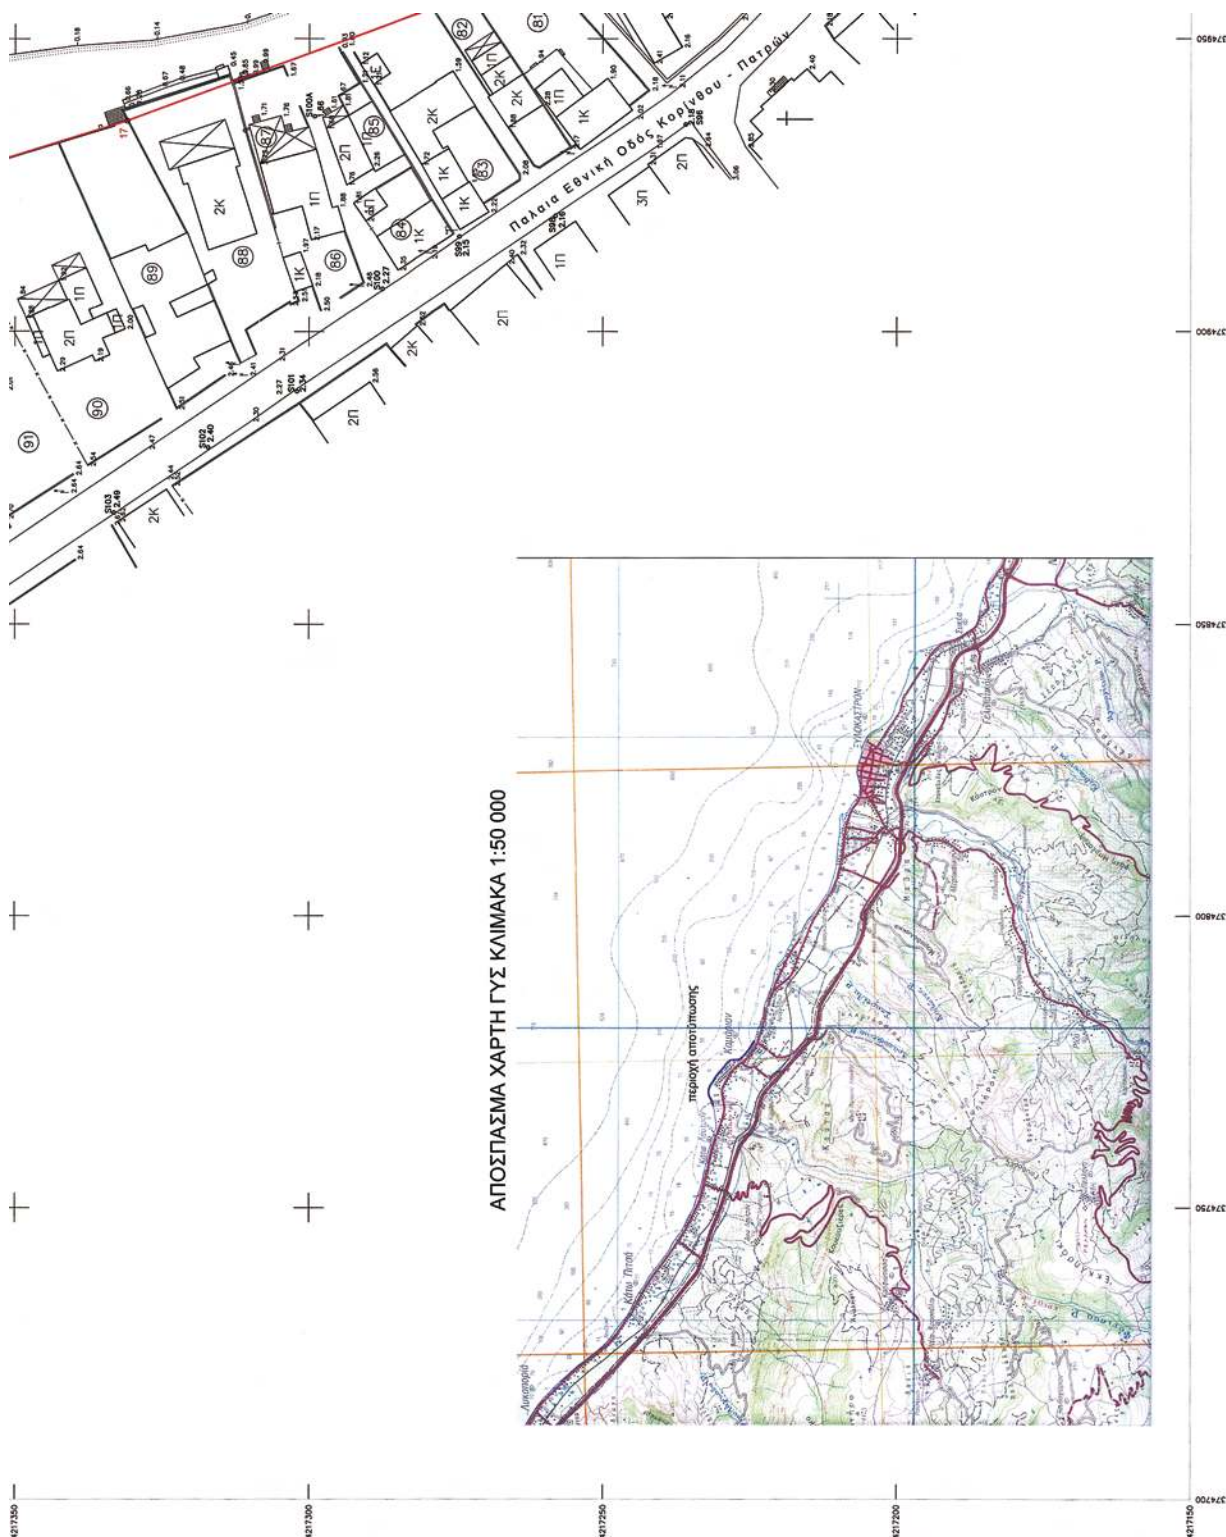

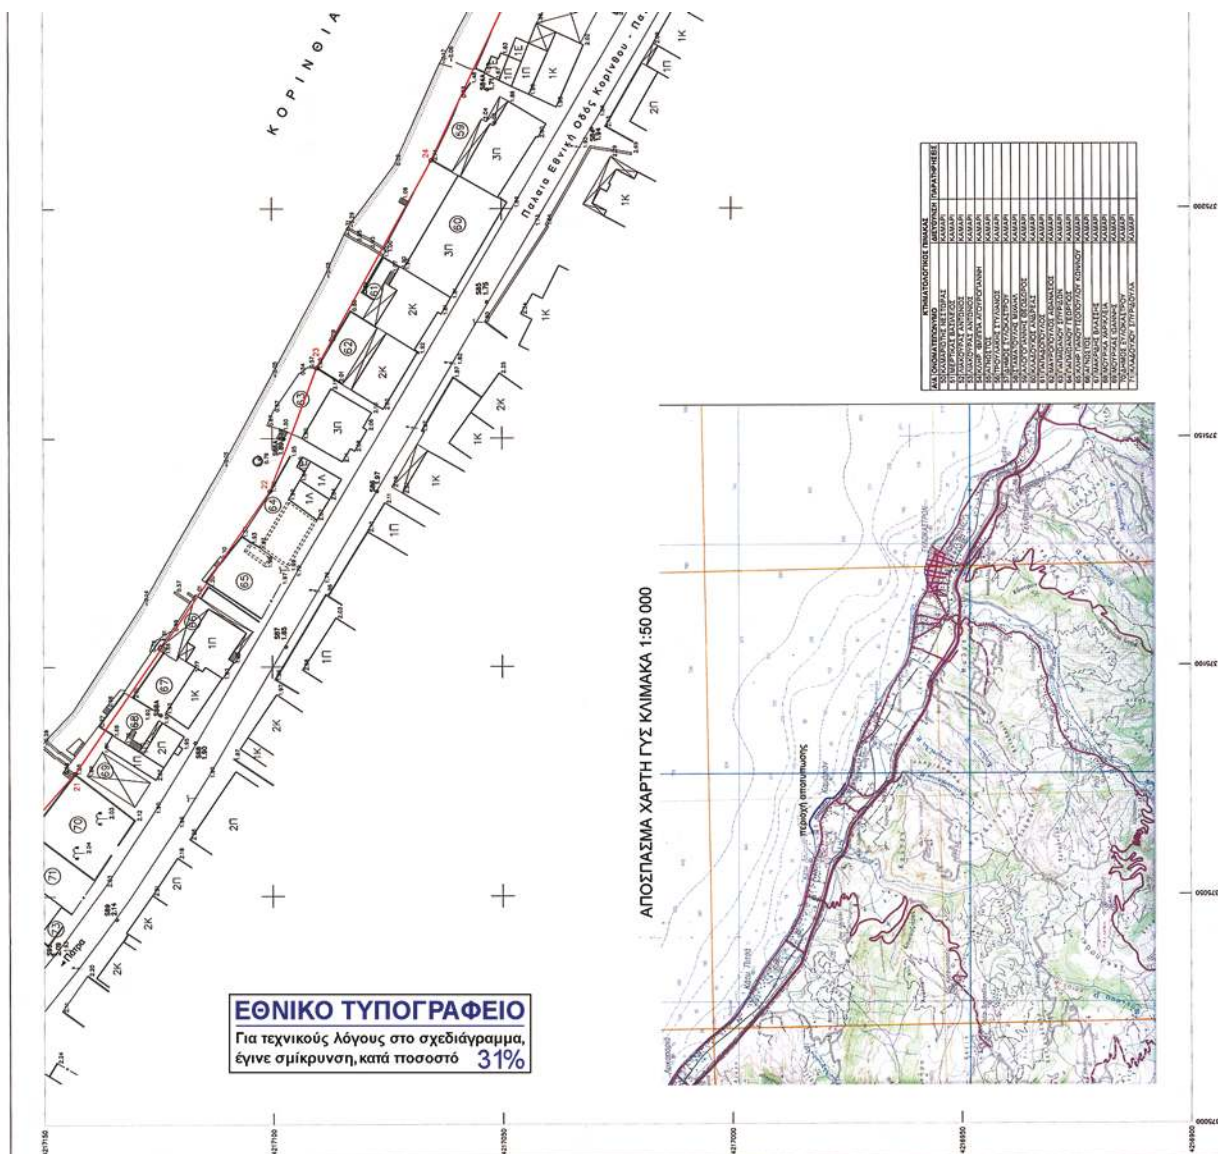


ΠΙΝΑΚΑΣ ΣΥΝΤΕΤΑΓΜΕΝΩΝ
ΤΡΙΓΩΝΟΜΕΤΡΙΚΩΝ




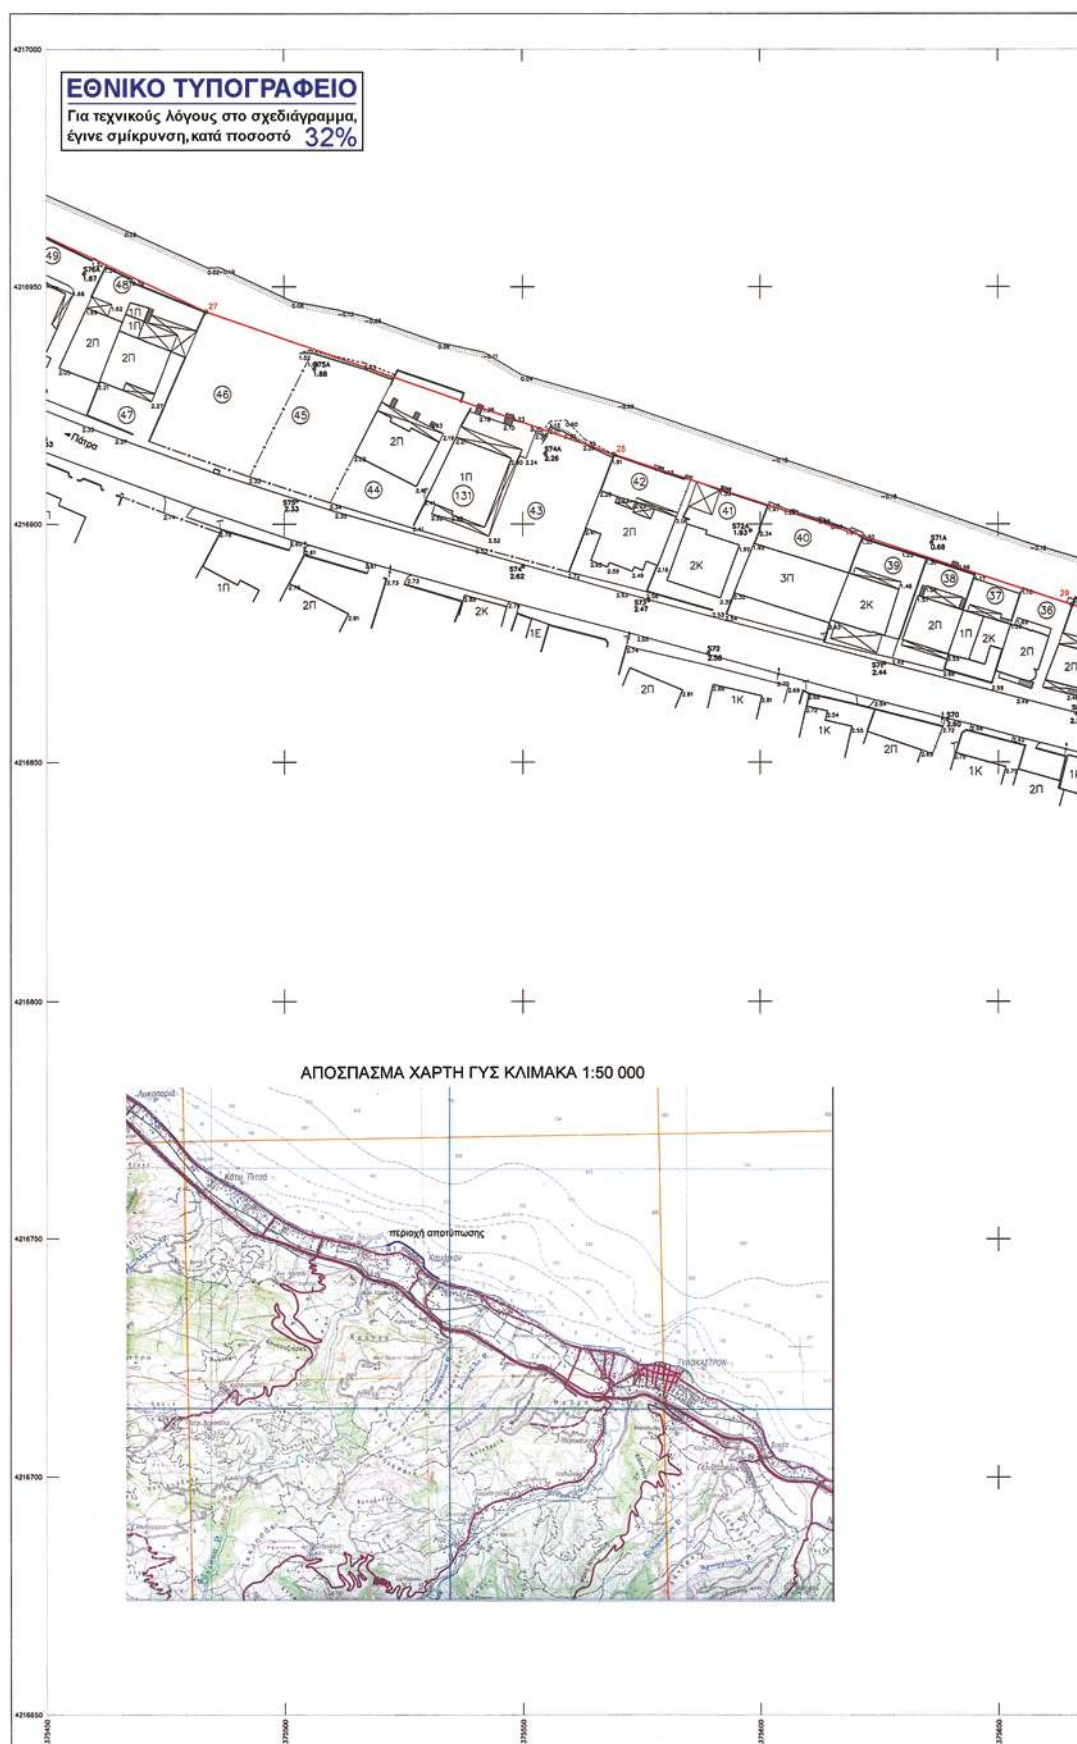

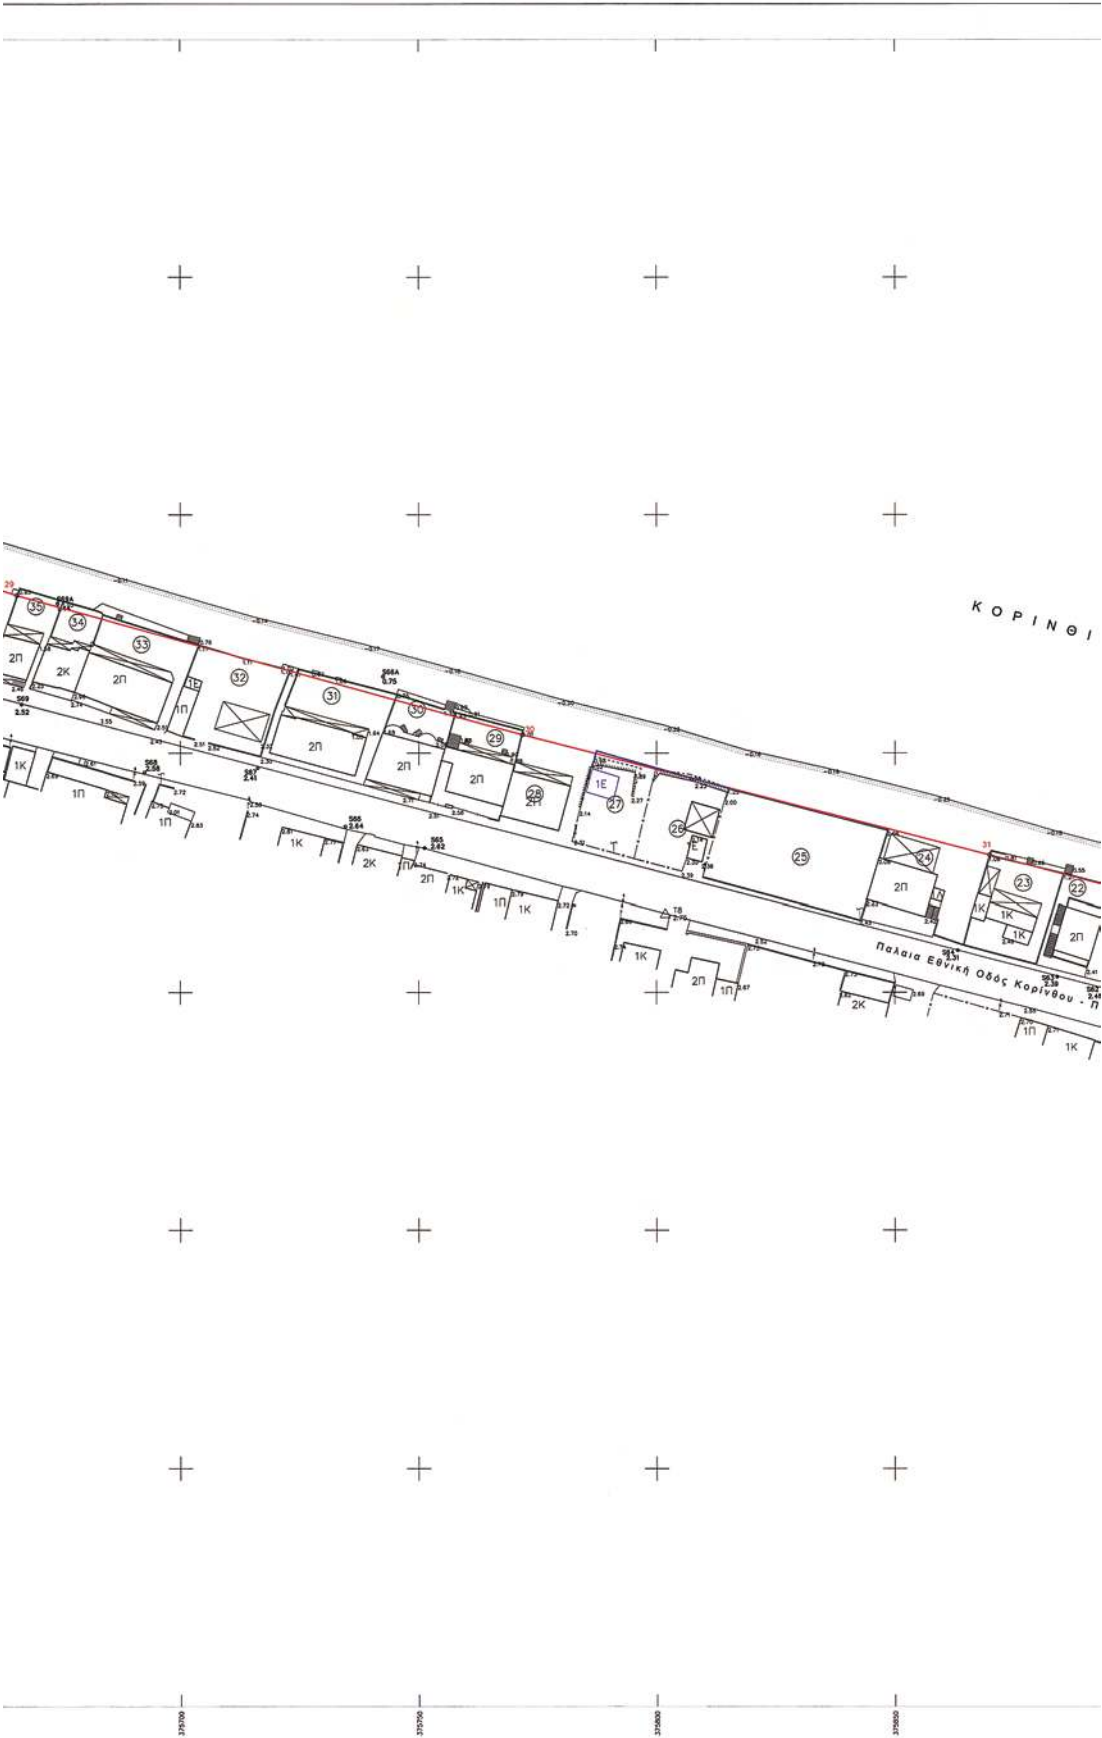

ΠΙΝΑΚΑΣ ΣΥΝΤΕΤΑΓΜΕΝΩΝ
ΤΡΙΓΩΝΟΜΕΤΡΙΚΩΝ

Ε1	373844.85	4218205.50	1.80
Ε2	373313.38	4217615.10	2.60
Ε3	373381.42	4217783.54	1.98
Ε4	374336.44	4217543.10	8.12
Ε5	374833.02	4217479.48	8.11
Ε6	374998.52	4217208.47	0.00
Ε7	374433.36	4218021.86	0.00
Ε8	375001.85	4218818.33	2.70
Ε9	374998.52	4217208.47	2.70
Ε10	374108.52	4218742.10	0.00
Ε11	384051.74	4212343.82	2.43
Ε12	384052.41	4212125.42	2.40
Ε13	375032.98	4215445.86	500.80
Ε14	374302.12	4211308.86	345.17
Ε15	381181.47	4212427.80	104.14

ΠΙΝΑΚΑΣ ΣΥΝΤΕΤΑ

S136	374066.79	4217663.31	1.68
S137	374186.01	4217683.64	2.06
S138	374204.56	4217574.60	6.37
S139	374308.76	4217602.48	6.82
S163	378172.38	4218643.36	1.52
S182	378158.09	4216910.88	2.68
S181	378183.81	4216748.06	1.46
S180	378148.69	4216718.88	2.82
S54	378067.92	4216748.50	2.62
S134	374288.14	4217722.68	1.62
S133	374337.17	4217741.49	1.53
S132	374483.24	4217786.93	3.30
S131A	374547.79	4217769.82	1.25
S131	374506.84	4217768.43	1.16
S130	374538.12	4217744.08	0.06
S129A	374538.39	4217741.48	1.78
S129	374528.86	4217710.88	2.44
S128A	374545.32	4217713.37	2.38
S128	374545.30	4217700.70	2.74
S127A	374586.88	4217727.45	1.33
S127	374589.14	4217682.53	2.85
S126	374590.69	4217689.09	2.92
S125	374604.28	4217653.00	3.13
S124A	374606.65	4217686.01	2.15
S124	374606.39	4217650.85	3.15
S123	374656.39	4217604.23	3.18
S122A	374685.78	4217604.77	2.46
S122	374697.48	4217589.82	3.23
S121A	374711.79	4217552.81	2.85
S121	374686.03	4217580.94	3.07
S120	374704.55	4217602.42	2.07
S119	374728.37	4217641.28	0.43
S118	374755.58	4217616.55	0.10
S117	374808.69	4217585.93	0.45
S116A	374804.21	4217519.26	1.71
S116	374824.85	4217535.27	1.18
S115A	374843.43	4217510.18	0.45
S115	374841.80	4217510.38	0.40
S114	374852.83	4217474.24	1.49
S113	374864.39	4217484.47	0.44
S112A	374867.62	4217435.05	1.68
S112	374880.24	4217487.60	1.15
S111	374885.03	4217430.18	1.42
S110	374898.84	4217417.88	1.37
S109	374907.08	4217413.11	1.41
S108	374921.32	4217403.09	1.38
S107	374907.80	4217382.41	1.55
S106	374930.87	4217371.55	2.70
S105	374892.01	4217382.23	1.66
S104A	374883.34	4217370.72	2.07
S104	374883.13	4217368.83	2.86
S103A	374908.18	4217382.33	1.62
S103	374869.08	4217333.10	2.49
S102	374880.25	4217317.10	2.40
S101	374889.82	4217320.29	2.34
S100A	374938.80	4217299.07	1.68
S100	374907.38	4217287.56	2.27
S99	374919.32	4217271.56	2.16
S98	374919.88	4217257.60	2.16
S97	374942.63	4217258.28	1.35
S96	374933.58	4217255.94	2.16
S95	374964.44	4217255.74	1.88
S94	374980.85	4217190.88	1.80

ΚΟΡΙΝΘΙΑΚΟΣ ΚΟΛΠΟΣ

