



ΕΦΗΜΕΡΙΔΑ ΤΗΣ ΚΥΒΕΡΝΗΣΕΩΣ ΤΗΣ ΕΛΛΗΝΙΚΗΣ ΔΗΜΟΚΡΑΤΙΑΣ

26 Ιανουαρίου 2024

ΤΕΥΧΟΣ ΤΕΤΑΡΤΟ

Αρ. Φύλλου 23

ΔΙΑΤΑΓΜΑΤΑ

Επικύρωση καθορισμού των οριογραμμών τμήματος του κεντρικού υδατορέματος της Δημοτικής Ενότητας Ερέτριας του ομώνυμου Δήμου (ν. Ευβοίας).

**Η ΠΡΟΕΔΡΟΣ
ΤΗΣ ΕΛΛΗΝΙΚΗΣ ΔΗΜΟΚΡΑΤΙΑΣ**

Έχοντας υπόψη:

1. Τις διατάξεις:

α) Των άρθρων 2 και 3 στοιχείο Α παρ. 4 και στοιχείο Β παρ. 2 του ν. 4258/2014 «Διαδικασία Οριοθέτησης και ρυθμίσεις θεμάτων για τα υδατορέματα - ρυθμίσεις Πολεοδομικής νομοθεσίας και άλλες διατάξεις» (Α' 94),

β) του Κώδικα νομοθεσίας για την προστασία των αρχαιοτήτων και εν γένει της πολιτιστικής κληρονομιάς (ν. 4858/2021, Α' 220),

γ) της οικ. 140055/13.1.2017 κοινής απόφασης του Αναπληρωτή Υπουργού Περιβάλλοντος και Ενέργειας και του Υπουργού Υποδομών και Μεταφορών «Τεχνικές προδιαγραφές σύνταξης του περιεχομένου του φακέλου οριοθέτησης κατ'εφαρμογή της παραγράφου 5 του άρθρου 2 του ν. 4258/2014 - Διευκρινίσεις για την εφαρμογή της διαδικασίας οριοθέτησης» (Β' 428).

2. Την 74103/5569/8.7.2023 κοινή απόφαση του Πρωθυπουργού και του Υπουργού Περιβάλλοντος και Ενέργειας «Ανάθεση αρμοδιοτήτων στον Υφυπουργό Περιβάλλοντος και Ενέργειας, Νικόλαο Ταγαρά» (Β' 4408).

3. Την ΥΠΠΟ/ΑΡΧ/Α1/Φ43/31019/1888/14.11.1997 απόφαση του Υπουργού Πολιτισμού «Επέκταση ορίων κηρυγμένου αρχαιολογικού χώρου Ερέτριας» (Β' 1072).

4. Την ΥΠΠΟ/ΑΡΧ/Α1/Φ11/9142/453/30.3.1999 απόφαση της Υπουργού Πολιτισμού «Θεσμοθέτηση Ζωνών Προστασίας Α και Β στην Ακρόπολη της Ερέτριας» (Β' 700).

5. Την ΥΠΠΟ/ΓΔΑΠΚ/ΑΡΧ/Α1/Φ.11/49698/3507/23.12.2003 απόφαση του Υπουργού Πολιτισμού «Έγκριση αναοριοθέτησης της θεσμοθετημένης Ζώνης Α' Προστασίας στην Ακρόπολη της αρχαίας πόλης της Ερέτριας» (Δ' 32/2004).

6. Την 12151/11.2.2022 απόφαση της Εφορείας Αρχαιοτήτων Ευβοίας του Υπουργείου Πολιτισμού και Αθλητισμού (ΑΔΑ: Ψ38Ν4653Π4-ΝΒ0).

7. Το 509912/24.3.2022 έγγραφο της Υπηρεσίας Νεωτέρων Μνημείων και Τεχνικών Έργων Αττικής, Ανατολικής Στερεάς και Κυκλάδων του Υπουργείου Πολιτισμού και Αθλητισμού.

8. Την 69971/544/6.5.2022 απόφαση της Διεύθυνσης Περιβάλλοντος και Χωρικού Σχεδιασμού της Περιφέρειας Στερεάς Ελλάδας «Υπαγωγή σε Πρότυπες Περιβαλλοντικές Δεσμεύσεις του έργου: Διευθέτηση - Οριοθέτηση Κεντρικού Υδατορέματος Ερέτριας (Πεδινή Κοίτη) στην Δ.Κ Ερέτριας του Δήμου Ερέτριας ΠΕ Ευβοίας» (ΑΔΑ: 6ΞΥ77ΛΗ-ΩΨ4).

9. Το 131255/22.9.2022 έγγραφο της Διεύθυνσης Υδάτων Στερεάς Ελλάδας της Αποκεντρωμένης Διοίκησης Θεσσαλίας - Στερεάς Ελλάδας.

10. Το 222961/25.10.2021 έγγραφο του Δασαρχείου Χαλκίδας της Αποκεντρωμένης Διοίκησης Θεσσαλίας - Στερεάς Ελλάδας.

11. Την 60/2022 γνωμοδότηση του Δημοτικού Συμβουλίου Ερέτριας.

12. Τις από 5.10.2022 και 17.1.2023 εισηγήσεις της Διεύθυνσης Περιβάλλοντος και Χωρικού Σχεδιασμού Στερεάς Ελλάδας της Αποκεντρωμένης Διοίκησης Θεσσαλίας - Στερεάς Ελλάδας.

13. Το ΥΠΕΝ/ΔΤΟΠΕΦ/6868/124/24.1.2023 έγγραφο της Διεύθυνσης Τοπογραφικών Εφαρμογών του Υπουργείου Περιβάλλοντος και Ενέργειας.

14. Το άρθρο 90 του Κώδικα νομοθεσίας για την Κυβέρνηση και τα κυβερνητικά όργανα (π.δ. 63/2005, Α' 98), το οποίο διατηρήθηκε σε ισχύ με την περ. 22 του άρθρου 119 του ν. 4622/2019 (Α' 133), και το γεγονός ότι από τις διατάξεις του παρόντος διατάγματος δεν προκαλείται δαπάνη σε βάρος του κρατικού προϋπολογισμού και του προϋπολογισμού του οικείου Δήμου.

15. Την 152/2023 γνωμοδότηση του Συμβουλίου της Επικρατείας.

Με πρόταση της Υπουργού Πολιτισμού και του Υφυπουργού Περιβάλλοντος και Ενέργειας, αποφασίζουμε:

Άρθρο 1

Επικυρώνεται ο καθορισμός των οριογραμμών τμήματος του κεντρικού υδατορέματος της Δημοτικής Ενότητας Ερέτριας του ομώνυμου Δήμου (ν. Ευβοίας), το οποίο διέρχεται από τον αρχαιολογικό χώρο, σύμφωνα με την ΥΠΠΟ/ΑΡΧ/Α1/Φ43/31019/1888/14.11.1997 απόφαση του Υπουργού Πολιτισμού, όπως οι οριογραμμές αυτές

θεωρήθηκαν στις 5.12.2022 από τη Διεύθυνση Τεχνικών Έργων της Περιφερειακής Ενότητας Ευβοίας της Περιφέρειας Στερεάς Ελλάδας και αποτυπώνονται με διακεκομμένη μπλε γραμμή χωρίς την κατασκευή έργων διευθέτησης και με συνεχή μπλε γραμμή με έργα διευθέτησης, όπως εμφανίζονται με τις συντεταγμένες των κορυφών τους καθώς και τα λοιπά χαρακτηριστικά του ρέματος, στα επτά (7) σχετικά πρωτότυπα διαγράμματα [τρία (3) οριζοντιογραφικά και υψομετρικά τοπογραφικά με αριθμό σχεδίων 5.1, 5.2 και 5.3 σε κλίμακα 1:500, δύο (2) διατομές με αριθμό σχεδίων 6Α και 6Β σε κλίμακα 1:100 και δύο (2) μηκοτομές με αριθμό σχεδίων 7Α και 7Β σε κλίμακα 1:100/1:500], που θεωρήθηκαν από τον Προϊστάμενο της Διεύθυνσης Τοπογραφικών Εφαρμογών του Υπουργείου Περιβάλλοντος και Ενέργειας με την 130419/2023 πράξη του και αντίτυπά τους δημοσιεύονται σε φωτοσμίκρυνση με το παρόν διάταγμα.

Άρθρο 2

Η ισχύς του παρόντος διατάγματος αρχίζει από τη δημοσίευσή του στην Εφημερίδα της Κυβερνήσεως.

Στον Υπουργό Περιβάλλοντος και Ενέργειας αναθέτουμε τη δημοσίευση και εκτέλεση του παρόντος διατάγματος.

Αθήνα, 15 Ιανουαρίου 2024

Η Πρόεδρος της Δημοκρατίας

ΚΑΤΕΡΙΝΑ ΣΑΚΕΛΛΑΡΟΠΟΥΛΟΥ


Οι Υπουργοί


Υφυπουργός
Περιβάλλοντος
και Ενέργειας


ΝΙΚΟΛΑΟΣ ΤΑΓΑΡΑΣ


Πολιτισμού

ΣΤΥΛΙΑΝΗ ΜΕΝΔΩΝΗ

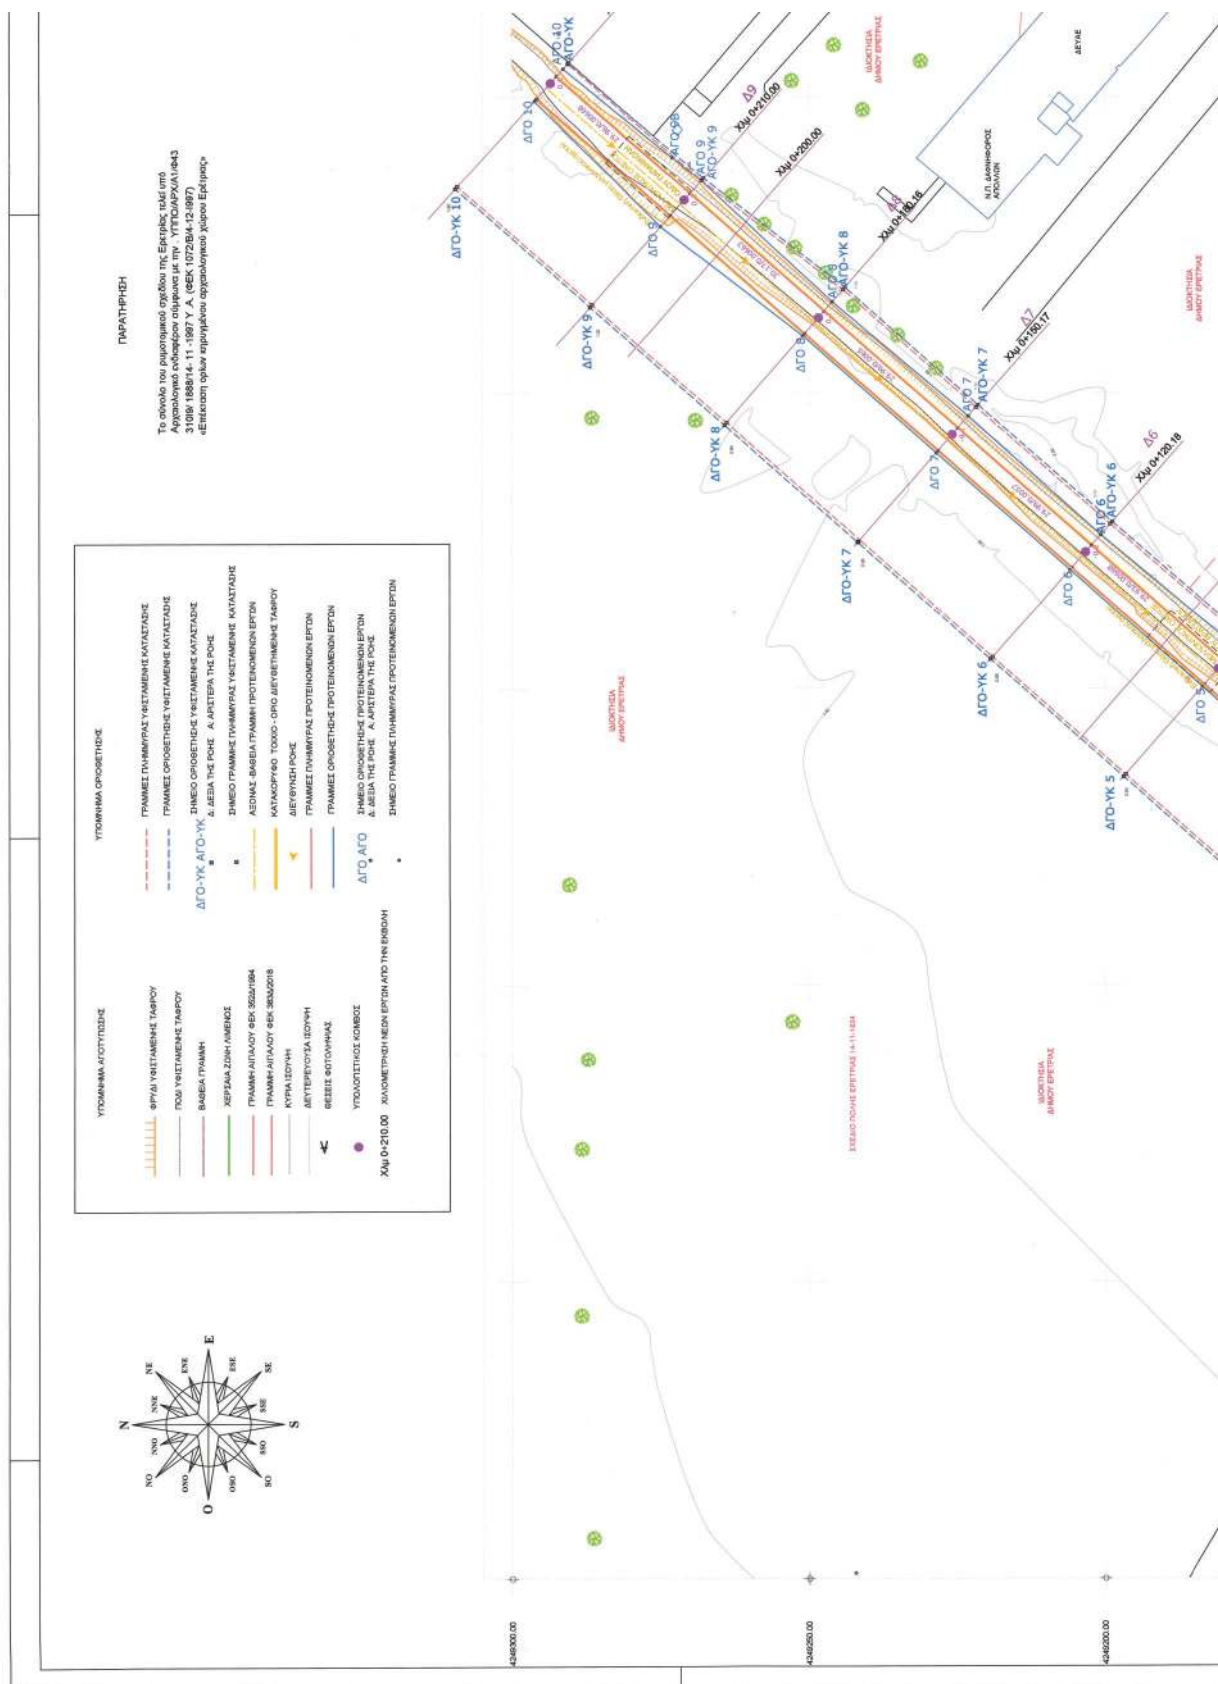

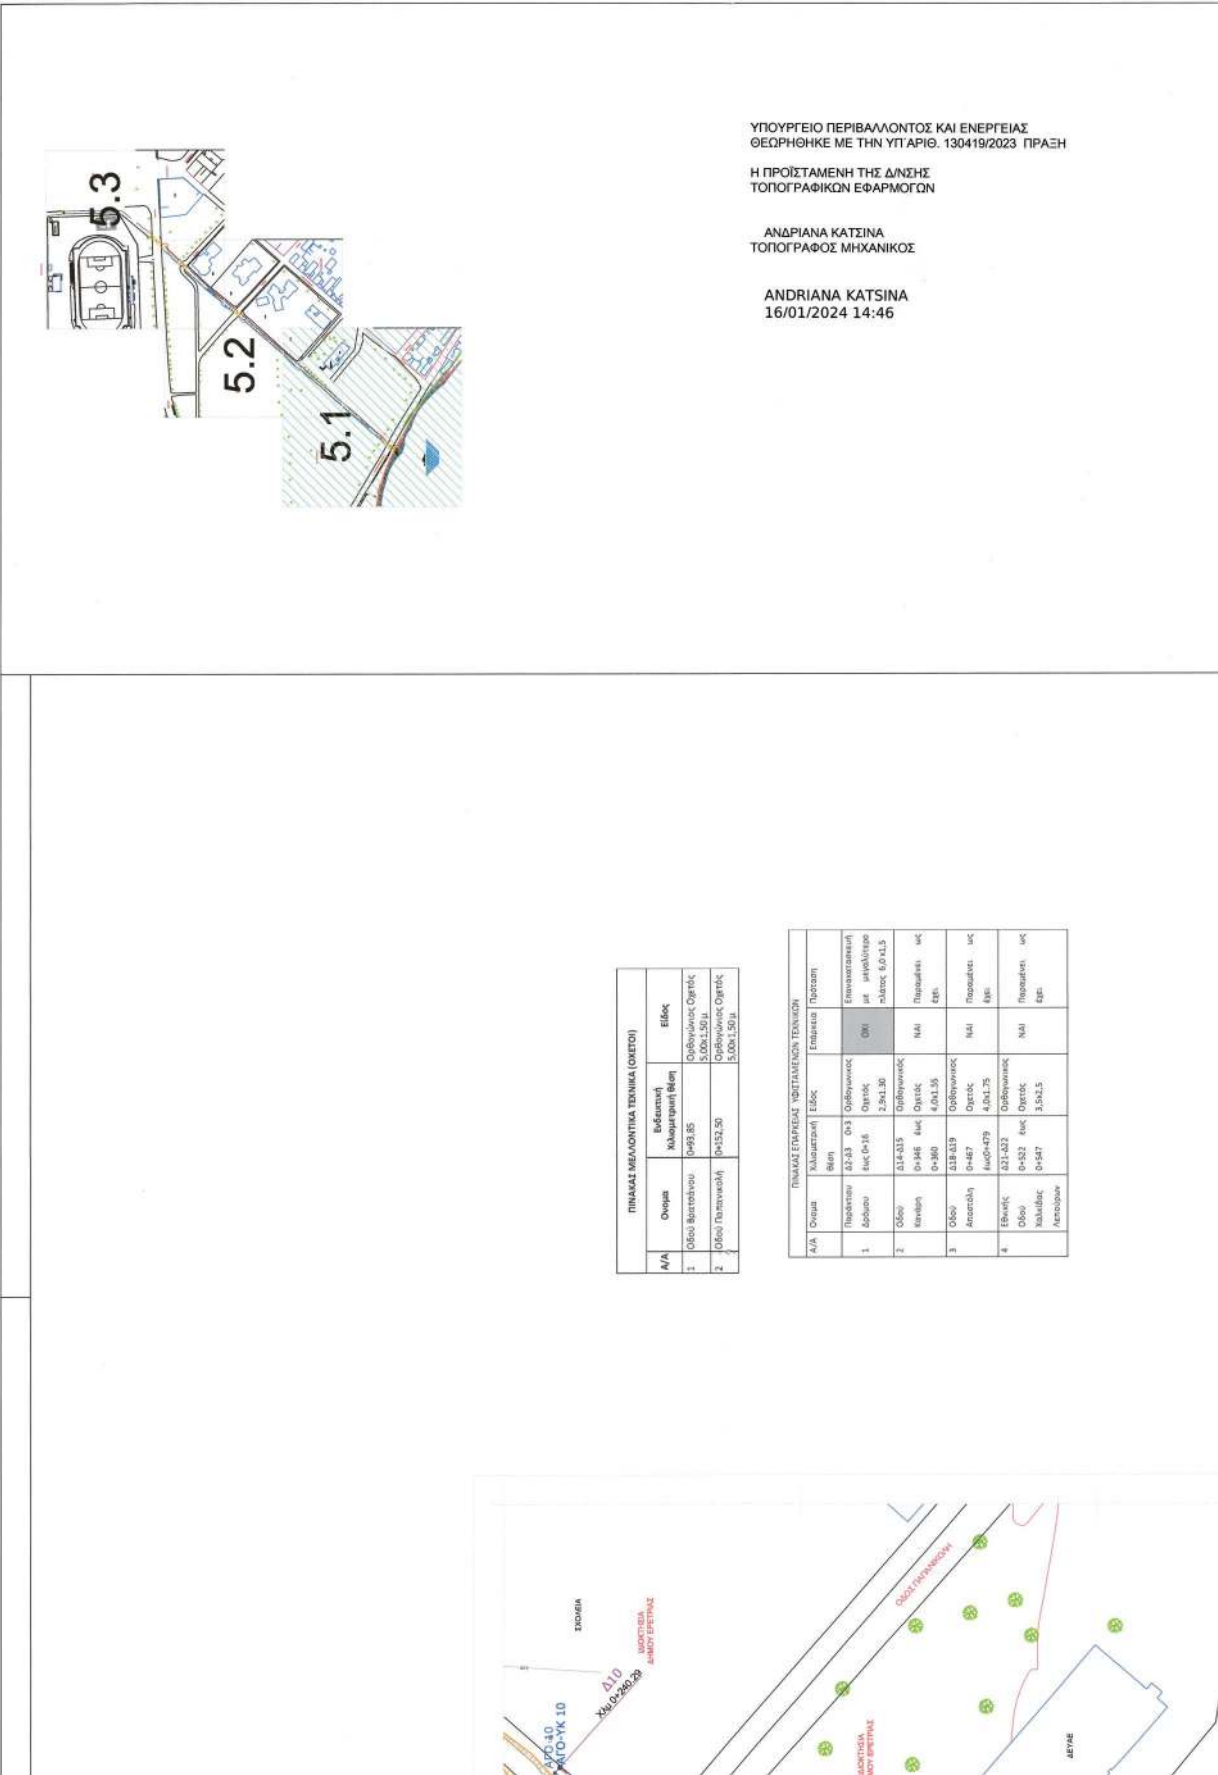

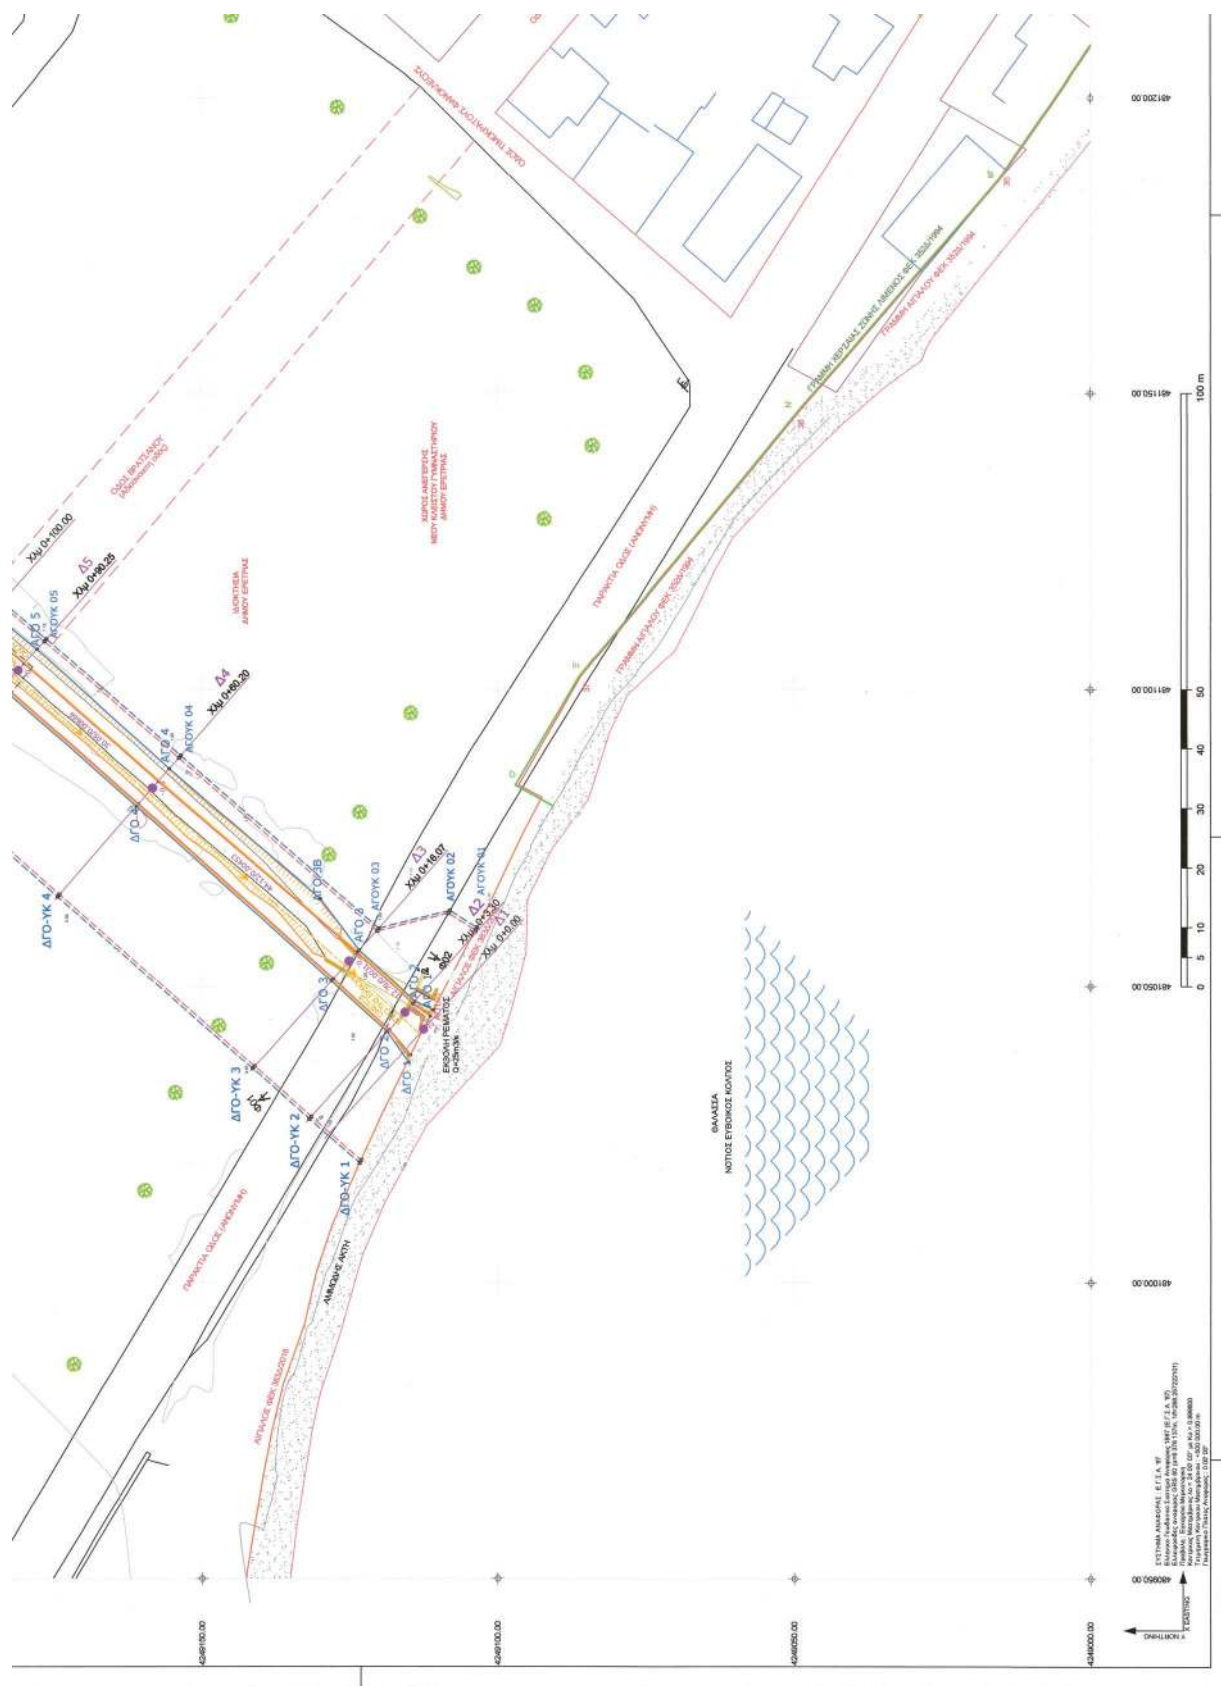

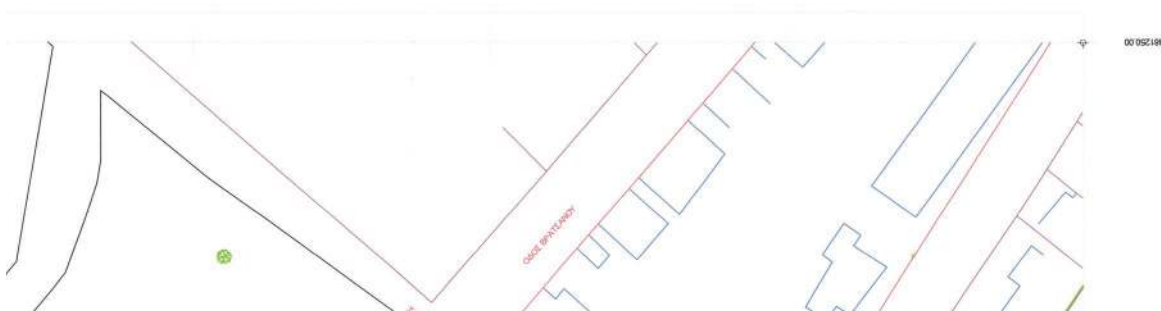

ΠΙΝΑΚΑΣ ΣΥΝΤΕΛΕΣΤΩΝ ΚΟΡΦΩΝ ΟΡΙΟΘΕΤΗΣΗΣ ΥΦΙΣΤΑΜΕΝΗΣ ΚΑΤΑΣΤΑΣΗΣ (ΣΥΣΤΗΜΑ ΑΝΑΦΟΡΑΣ ΕΓΓΡΑΦ)									
Α/Ο-Υ/Κ	Με	Υμε	Zα	Zβ	Α/Ο-Υ/Κ	Με	Υμε	Zα	Zβ
Α/Ο-Υ/Κ 1	481.060.00	4.249.103.52	0.95	0.95	Α/Ο-Υ/Κ 1	481.020.16	4.249.123.36	0.10	0.10
Α/Ο-Υ/Κ 2	481.062.76	4.249.108.07	0.95	0.95	Α/Ο-Υ/Κ 2	481.027.66	4.249.131.88	0.60	0.60
Α/Ο-Υ/Κ 3	481.068.85	4.249.120.16	1.00	1.00	Α/Ο-Υ/Κ 3	481.086.13	4.249.141.46	0.95	0.95
Α/Ο-Υ/Κ 4	481.098.55	4.249.153.52	1.00	1.00	Α/Ο-Υ/Κ 4	481.095.16	4.249.174.35	0.95	0.95
Α/Ο-Υ/Κ 5	481.108.55	4.249.176.18	1.00	1.00	Α/Ο-Υ/Κ 5	481.095.16	4.249.196.97	0.95	0.95
Α/Ο-Υ/Κ 6	481.128.20	4.249.196.76	1.50	1.50	Α/Ο-Υ/Κ 6	481.104.93	4.249.219.29	0.95	0.95
Α/Ο-Υ/Κ 7	481.147.90	4.249.221.41	1.50	1.50	Α/Ο-Υ/Κ 7	481.124.76	4.249.241.73	0.95	0.95
Α/Ο-Υ/Κ 8	481.167.52	4.249.246.88	1.95	1.95	Α/Ο-Υ/Κ 8	481.144.51	4.249.264.05	1.95	1.95
Α/Ο-Υ/Κ 9	481.186.14	4.249.267.85	1.95	1.95	Α/Ο-Υ/Κ 9	481.164.49	4.249.286.52	1.95	1.95
Α/Ο-Υ/Κ 10	481.205.71	4.249.290.46	1.95	1.95	Α/Ο-Υ/Κ 10	481.184.44	4.249.309.65	1.95	1.95

ΠΙΝΑΚΑΣ ΣΥΝΤΕΛΕΣΤΩΝ ΚΟΡΦΩΝ ΟΡΙΟΘΕΤΗΣΗΣ ΓΡΕΓΑ ΑΠΟ ΤΗΝ ΚΑΤΑΣΤΑΣΗ ΤΩΝ ΠΡΟΤΕΙΝΟΜΕΝΩΝ ΕΡΓΩΝ (ΣΥΣΤΗΜΑ ΑΝΑΦΟΡΑΣ ΕΓΓΡΑΦ)									
Α/Ο	Με	Υμε	Zα	Zβ	Α/Ο	Με	Υμε	Zα	Zβ
Α/Ο 1	481.046.08	4.249.110.83	0.10	0.10	Α/Ο 1	481.037.36	4.249.115.23	0.10	0.10
Α/Ο 2	481.047.53	4.249.114.03	0.60	0.60	Α/Ο 2	481.043.32	4.249.118.75	0.60	0.60
Α/Ο 3	481.049.20	4.249.117.18	1.10	1.10	Α/Ο 3	481.049.20	4.249.122.27	1.10	1.10
Α/Ο 4	481.050.90	4.249.119.00	1.60	1.60	Α/Ο 4	481.050.90	4.249.125.80	1.60	1.60
Α/Ο 5	481.066.67	4.249.155.43	1.00	1.00	Α/Ο 5	481.100.31	4.249.183.53	0.95	0.95
Α/Ο 6	481.106.62	4.249.177.71	1.00	1.00	Α/Ο 6	481.130.05	4.249.205.82	1.00	1.00
Α/Ο 7	481.126.00	4.249.200.70	1.30	1.30	Α/Ο 7	481.135.85	4.249.228.47	1.05	1.05
Α/Ο 8	481.146.01	4.249.223.07	1.30	1.30	Α/Ο 8	481.155.63	4.249.251.02	1.10	1.10
Α/Ο 9	481.165.35	4.249.246.05	1.40	1.40	Α/Ο 9	481.174.03	4.249.274.98	1.60	1.60
Α/Ο 10	481.184.69	4.249.268.52	1.40	1.40	Α/Ο 10	481.193.81	4.249.300.05	1.60	1.60
Α/Ο 11	481.203.97	4.249.291.01	1.40	1.40	Α/Ο 11	481.213.65	4.249.324.34	2.10	2.10
Α/Ο 12	481.223.25	4.249.313.50	1.70	1.70	Α/Ο 12	481.233.38	4.249.348.62	2.35	2.35

ΕΛΛΗΝΙΚΗ ΔΗΜΟΚΡΑΤΙΑ
ΔΙΕΥΘΥΝΣΗ ΤΕΧΝΙΚΩΝ ΥΠΕΡΘΕΣΕΩΣ

ΜΕΛΕΤΗ ΔΙΕΥΘΕΤΗΣΗΣ - ΟΡΙΟΘΕΤΗΣΗΣ ΚΕΝΤΡΙΚΟΥ
ΥΔΑΤΟΡΕΜΑΤΟΣ ΕΡΕΤΡΙΑΣ

ΘΕΜΑ ΣΧΕΔΙΟΥ :

ΟΡΙΖΟΝΤΙΟΓΡΑΦΙΑ ΟΡΙΟΘΕΤΗΣΗΣ ΥΦΙΣΤΑΜΕΝΗΣ
ΚΑΤΑΣΤΑΣΗΣ ΚΑΙ ΠΡΟΤΑΣΗ ΕΡΓΩΝ

ΑΡ. ΣΧΕΔΙΟΥ
ΕΡΕΤΡΙΑ
ΚΥΜΑΛΑ


2022
1 : 500


ΣΥΝΤΑΧΘΗΚΕ	Ο ΑΝΑΛΟΓΟΣ	ΗΜΕΡΟΜΗΝΙΑ	ΟΝΟΜΑΤΕΠΩΝΥΜΟ	ΥΠΟΓΡΑΦΗ

ΔΙΕΥΘΥΝΣΗ ΤΕΧΝΙΚΩΝ ΥΠΕΡΘΕΣΕΩΣ
ΕΡΕΤΡΙΑ
ΠΟΛΥΤΕΧΝΟΣ ΜΗΧΑΝΙΚΟΣ
ΜΑΡΙΑ ΚΟΤΣΙΜΠΟΥ
ΜΗΧΑΝΙΚΟΣ ΧΡΟΤΟΚΕΙΜΕΝΕΣ
ΕΜΜΑΝΟΥΗΛ ΚΑΛΩΝΗΣ
ΠΟΛΥΤΕΧΝΟΣ ΜΗΧΑΝΙΚΟΣ ΠΕ

ΕΘΝΙΚΟ ΤΥΠΟΓΡΑΦΕΙΟ
Για τεχνικούς λόγους στο σχεδιάγραμμα,
από το ηλεκτρονικό αρχείο, έγινε 30%
σμίκρυνση κατά ποσοστό



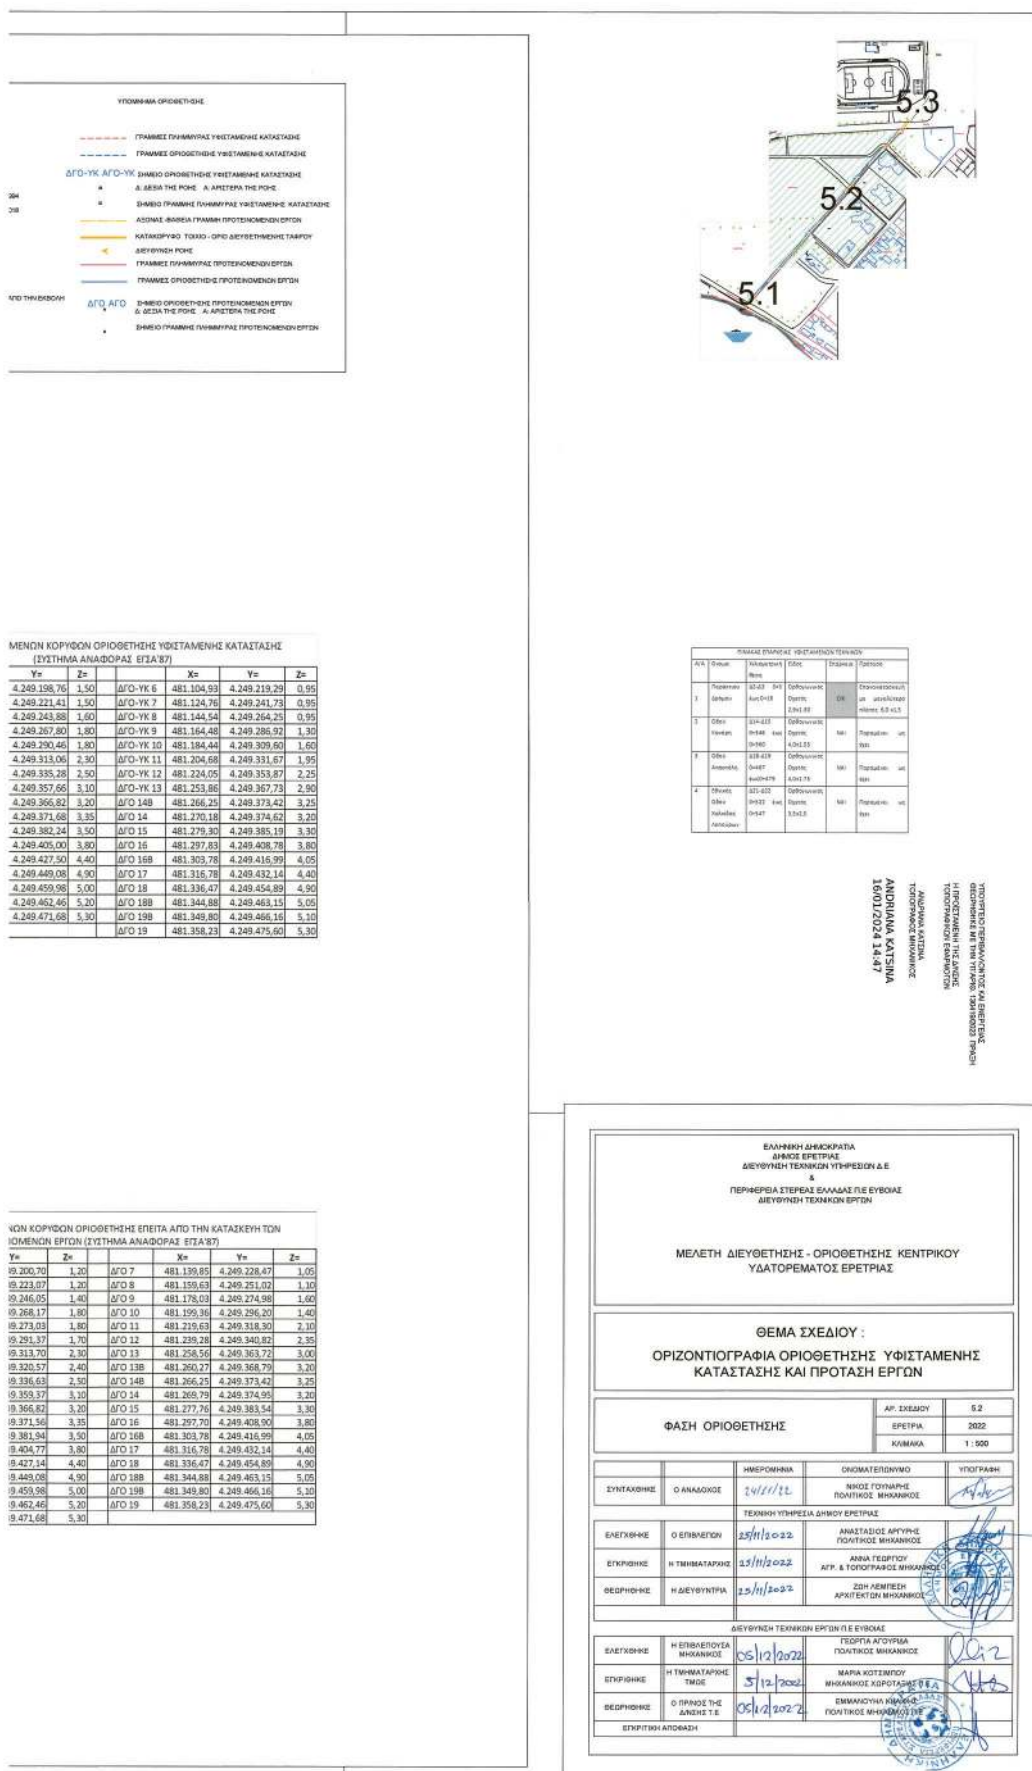

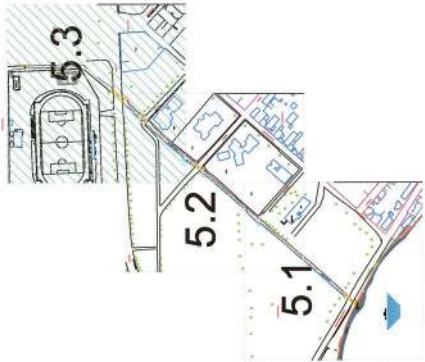

ΥΠΟΥΡΓΕΙΟ ΠΕΡΙΒΑΛΛΟΝΤΟΣ ΚΑΙ ΕΝΕΡΓΕΙΑΣ
ΘΕΩΡΗΘΗΚΕ ΜΕ ΤΗΝ ΥΠ.ΑΡΙΘ. 130419/2023 ΠΡΑΞΗ

Η ΠΡΟΪΣΤΑΜΕΝΗ ΤΗΣ Δ/ΝΣΗΣ
ΤΟΠΟΓΡΑΦΙΚΩΝ ΕΦΑΡΜΟΓΩΝ

ΑΝΔΡΙΑΝΑ ΚΑΤΣΙΝΑ
ΤΟΠΟΓΡΑΦΟΣ ΜΗΧΑΝΙΚΟΣ


ANDRIANA KATSINA
16/01/2024 14:48


ΠΙΝΑΚΑΣ ΕΓΓΡΑΦΙΚΑΣ ΥΦΙΣΤΑΜΕΝΩΝ ΤΕΧΝΙΚΩΝ						
Α/Α	Όνομα	Χιλιομετρική θύρα	Είδος	Επάρκεια	Πρόταση	
1	Παράκτου Δρόμου	Δ2-Δ3 0+8 έως 0+16	Οδολογικός Ουχός 3,5x1,30	ΟΧΙ	Επισκευαστική με μεγάλυτρο πλάτος 6,0 x1,5	
2	Οδού Κονόλης	Δ14-Δ15 0+346 0+360	Οδολογικός Ουχός 4,0x1,35	ΝΑΙ	Παραμένει ως έχει	
3	Οδού Αποστόλη	Δ18-Δ19 0+467 έως 0+479	Οδολογικός Ουχός 4,0x1,75	ΝΑΙ	Παραμένει ως έχει	
4	Εθνικής Οδού Χαλκίδας	Δ21-Δ22 0+522 0+547	Οδολογικός Ουχός 3,5x2,5	ΝΑΙ	Παραμένει ως έχει	

ΠΙΝΑΚΑΣ ΣΥΝΤΕΤΑΜΕΝΩΝ ΚΟΡΥΦΩΝ ΟΡΙΟΘΕΤΗΣΗΣ ΥΦΙΣΤΑΜΕΝΗΣ ΚΑΤΑΣΤΑΣΗΣ

(ΣΥΣΤΗΜΑ ΑΝΑΘΡΑΣ ΕΤΣΑ/87)


X=	Y=	Z=	X=	Y=	Z=
----	----	----	----	----	----

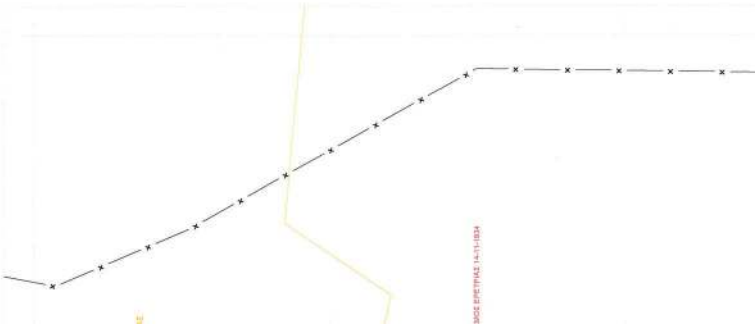

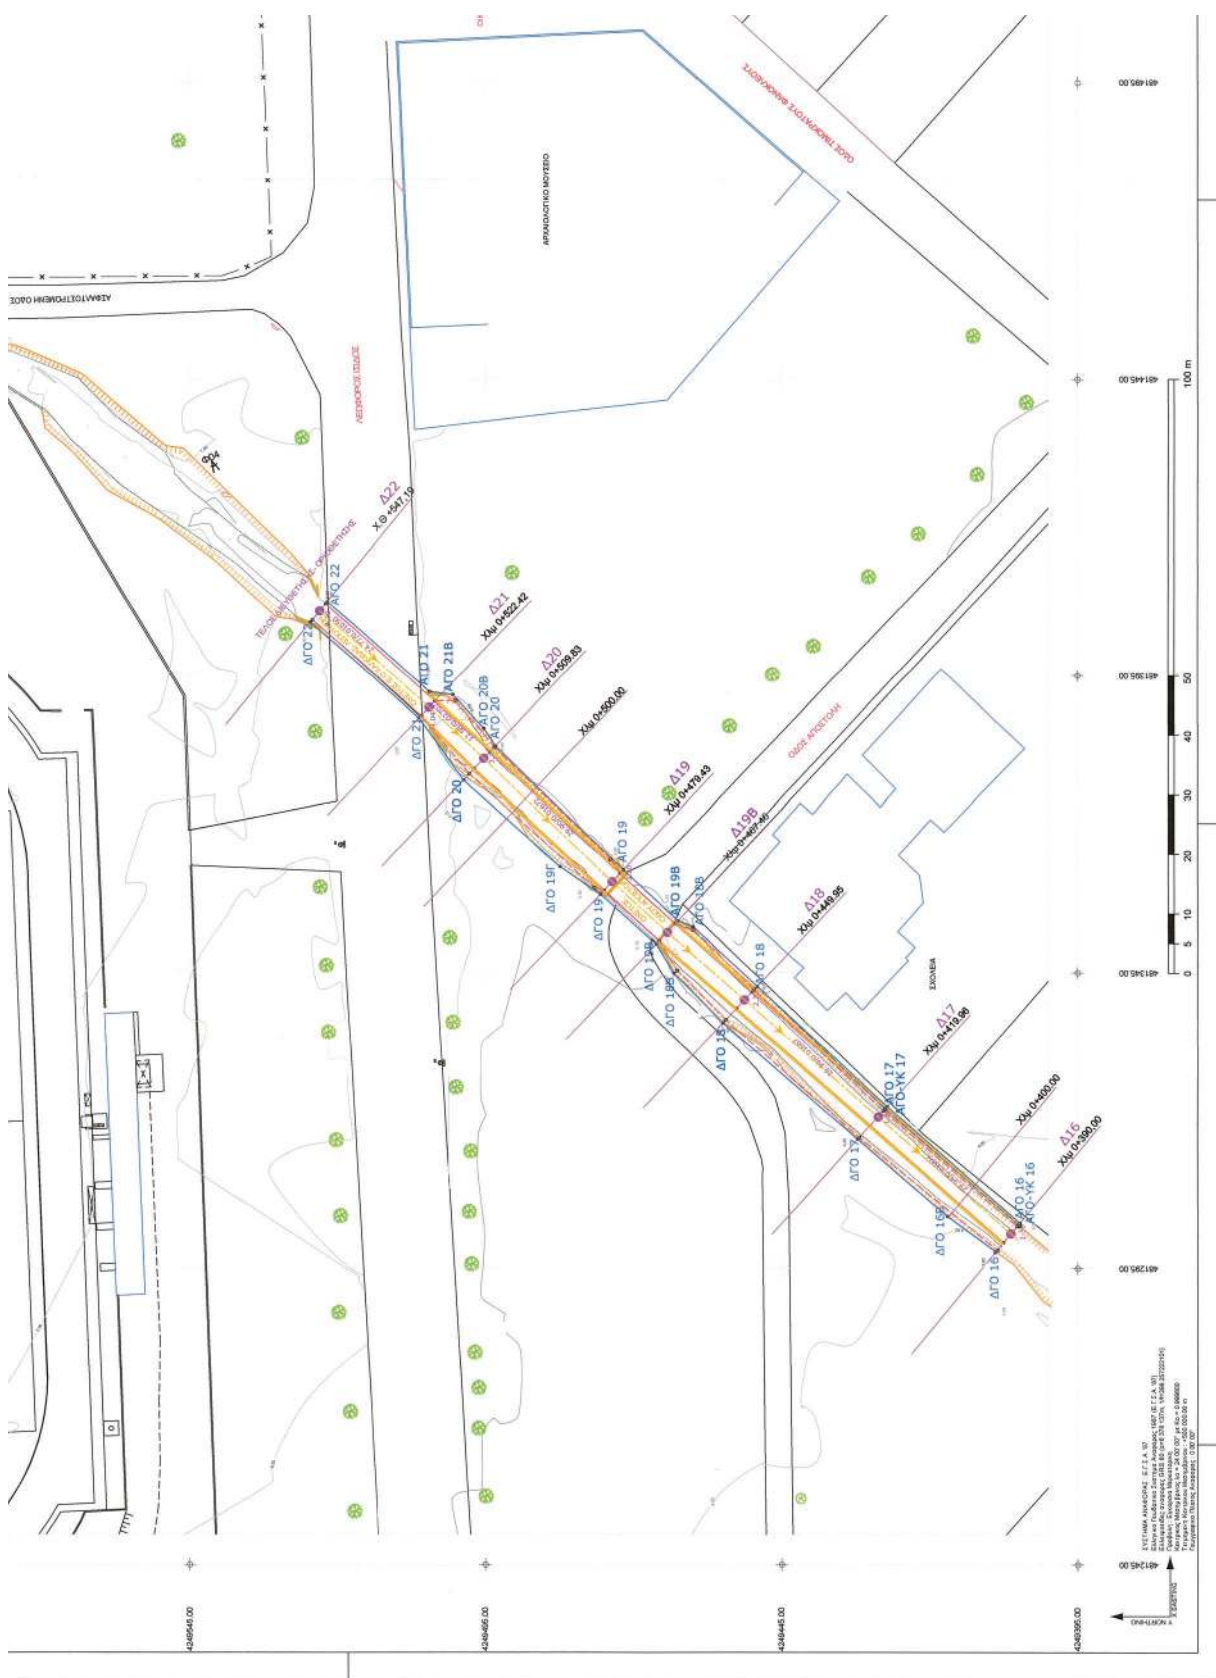

	Xc	Yc	Zc	Xs	Ys	Zs	
ΑΤΟ-Κ15	481.302,40	4.249.405,00	3,80	ΔΤΟ 16	481.297,83	4.249.408,78	3,80
ΑΤΟ-Κ17	481.321,92	4.249.427,50	4,40	ΔΤΟ 16B	481.303,78	4.249.416,98	4,05
ΑΤΟ 18	481.342,65	4.249.449,08	4,90	ΔΤΟ 17	481.316,78	4.249.432,14	4,40
ΑΤΟ 18B	481.352,75	4.249.459,98	5,00	ΔΤΟ 18	481.336,47	4.249.454,80	4,90
ΑΤΟ 19B	481.353,75	4.249.462,46	5,20	ΔΤΟ 18B	481.344,88	4.249.463,15	5,05
ΑΤΟ 19	481.362,38	4.249.471,68	5,30	ΔΤΟ 19B	481.349,80	4.249.466,16	5,10
ΑΤΟ 20	481.383,08	4.249.493,23	6,00	ΔΤΟ 19	481.358,23	4.249.475,60	5,30
ΑΤΟ 20B	481.386,10	4.249.495,25	6,15	ΔΤΟ 19F	481.362,83	4.249.482,32	5,45
ΑΤΟ 21B	481.391,72	4.249.500,39	6,30	ΔΤΟ 20	481.377,38	4.249.498,64	6,00
ΑΤΟ 21	481.392,21	4.249.504,35	6,70	ΔΤΟ 21	481.387,97	4.249.506,02	6,70
ΑΤΟ 22	481.407,42	4.249.521,80	6,80	ΔΤΟ 22	481.404,24	4.249.524,41	6,80

ΠΙΝΑΚΑΣ ΣΥΝΤΕΤΑΓΜΕΝΩΝ ΚΟΡΔΩΝ, ΟΡΙΘΜΕΤΗΣ ΕΓΓΕΤΑ, ΑΠΟ ΤΗΝ ΚΑΤΑΣΤΕΥΗ ΤΩΝ ΠΡΟΤΕΙΝΟΜΕΝΩΝ ΕΡΓΩΝ ΣΥΣΤΗΜΑ ΑΝΔΡΟΓΑΙ ΕΓΓΕΤΑ							
	Xc	Yc	Zc	Xs	Ys	Zs	
ΑΤΟ 16	481.302,68	4.249.404,77	3,80	ΔΤΟ 16	481.297,70	4.249.408,60	3,80
ΑΤΟ 17	481.322,32	4.249.427,14	4,40	ΔΤΟ 16B	481.303,78	4.249.416,99	4,05
ΑΤΟ 18	481.342,65	4.249.449,08	4,90	ΔΤΟ 17	481.316,78	4.249.432,14	4,40
ΑΤΟ 18B	481.352,75	4.249.459,98	5,00	ΔΤΟ 18	481.336,47	4.249.454,80	4,90
ΑΤΟ 19B	481.353,75	4.249.462,46	5,20	ΔΤΟ 18B	481.344,88	4.249.463,15	5,05
ΑΤΟ 19	481.362,38	4.249.471,68	5,30	ΔΤΟ 19B	481.349,80	4.249.466,16	5,10
ΑΤΟ 20	481.383,08	4.249.493,23	6,00	ΔΤΟ 19	481.358,23	4.249.475,60	5,30
ΑΤΟ 20B	481.386,10	4.249.495,25	6,15	ΔΤΟ 19F	481.362,83	4.249.482,32	5,45
ΑΤΟ 21B	481.391,72	4.249.500,39	6,30	ΔΤΟ 20	481.377,38	4.249.498,64	6,00
ΑΤΟ 21	481.392,21	4.249.504,35	6,70	ΔΤΟ 21	481.387,97	4.249.506,16	6,70
ΑΤΟ 22	481.407,55	4.249.521,70	6,80	ΔΤΟ 22	481.404,05	4.249.524,57	6,80

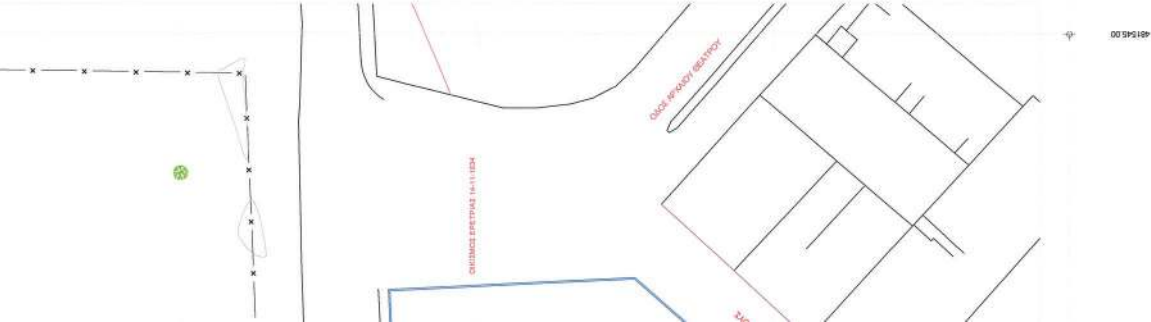

ΕΛΛΗΝΙΚΗ ΔΗΜΟΚΡΑΤΙΑ
ΔΙΕΥΘΥΝΣΗ ΤΕΧΝΙΚΩΝ ΥΠΕΡΕΙΣ Δ.Ε.
&
ΠΕΡΙΦΕΡΕΙΑ ΣΤΕΡΕΑΣ ΕΛΛΑΔΑΣ Π.Ε. ΕΥΒΟΙΑΣ
ΔΙΕΥΘΥΝΣΗ ΤΕΧΝΙΚΩΝ ΕΡΓΩΝ

ΜΕΛΕΤΗ ΔΙΕΥΘΕΤΗΣΗΣ - ΟΡΙΘΜΕΤΗΣΗΣ ΚΕΝΤΡΙΚΟΥ
ΥΔΑΤΟΡΕΜΑΤΟΣ ΕΡΕΤΡΙΑΣ

ΘΕΜΑ ΣΧΕΔΙΟΥ :

ΟΡΙΖΟΝΤΟΓΡΑΦΙΑ ΟΡΙΘΜΕΤΗΣΗΣ ΥΦΙΣΤΑΜΕΝΗΣ
ΚΑΤΑΣΤΑΣΗΣ ΚΑΙ ΠΡΟΤΑΣΗ ΕΡΓΩΝ

ΦΑΣΗ ΟΡΙΘΜΕΤΗΣΗΣ

ΑΡ. ΣΧΕΔΙΟΥ	6.3
ΕΡΕΤΡΙΑ	2022
ΚΥΜΑΛΑ	1 : 500

ΣΥΝΤΑΓΗ	Ο ΑΝΔΡΟΣ	ΗΜΕΡΟΜΗΝΙΑ	ΟΝΟΜΑΤΕΠΩΝΥΜΟ	ΥΠΟΓΡΑΦΗ





ΕΓΚΡΙΤΙΚΗ ΑΠΟΦΑΣΗ

ΕΘΝΙΚΟ ΤΥΠΟΓΡΑΦΕΙΟ
Για τεχνικούς λόγους στο σχεδιάγραμμα,
από το ηλεκτρονικό αρχείο, έγινε
σμίκρυνση κατά ποσοστό **36%**



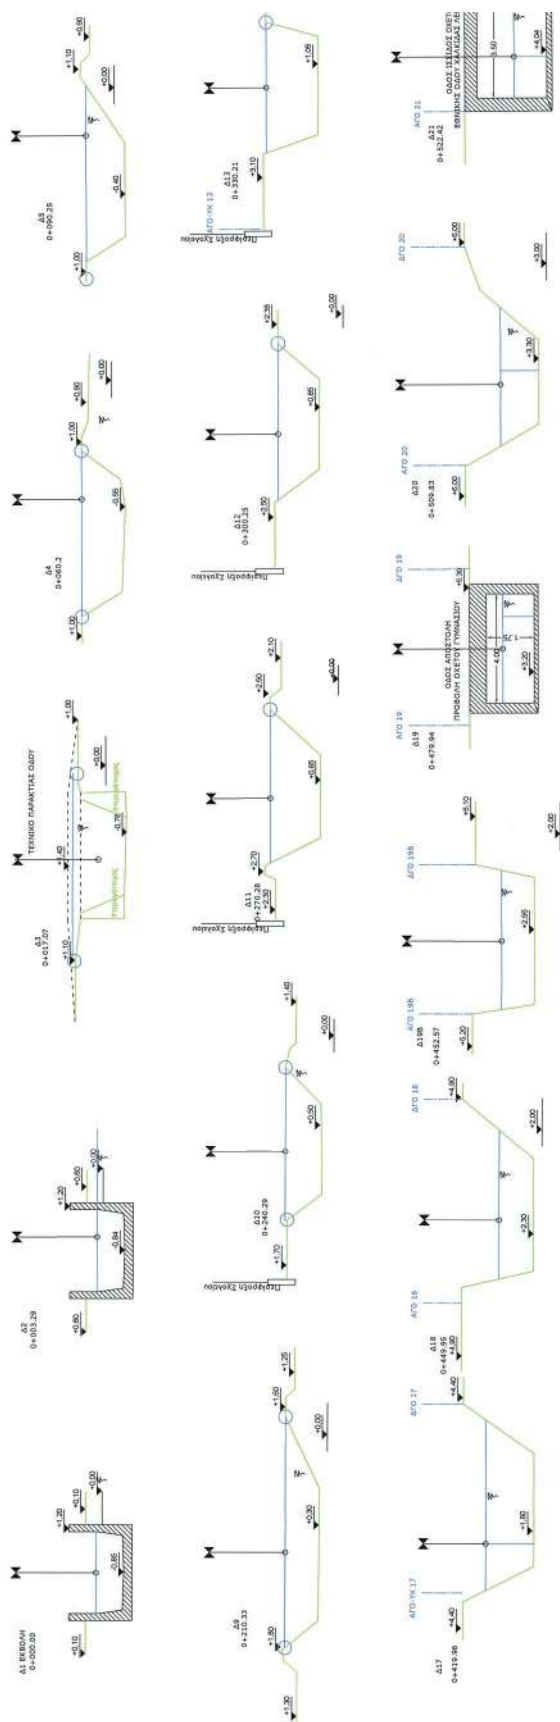


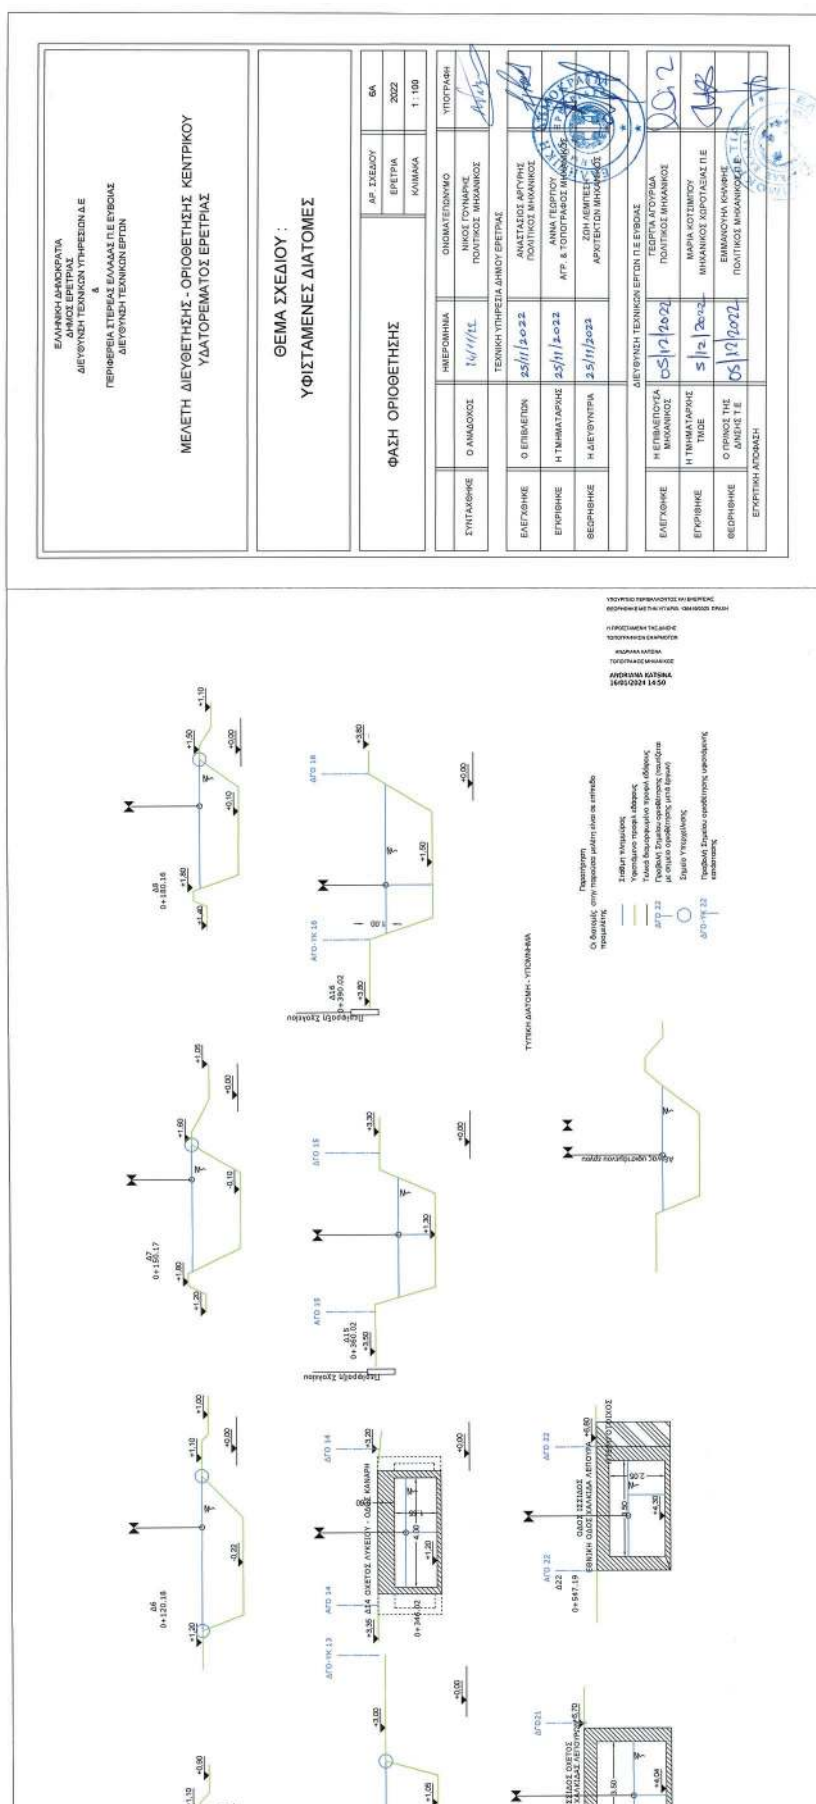


ΕΘΝΙΚΟ ΤΥΠΟΓΡΑΦΕΙΟ

Για τεχνικούς λόγους στο σχεδιάγραμμα,
από το ηλεκτρονικό αρχείο, έγινε
σμίκρυνση κατά ποσοστό **36%**

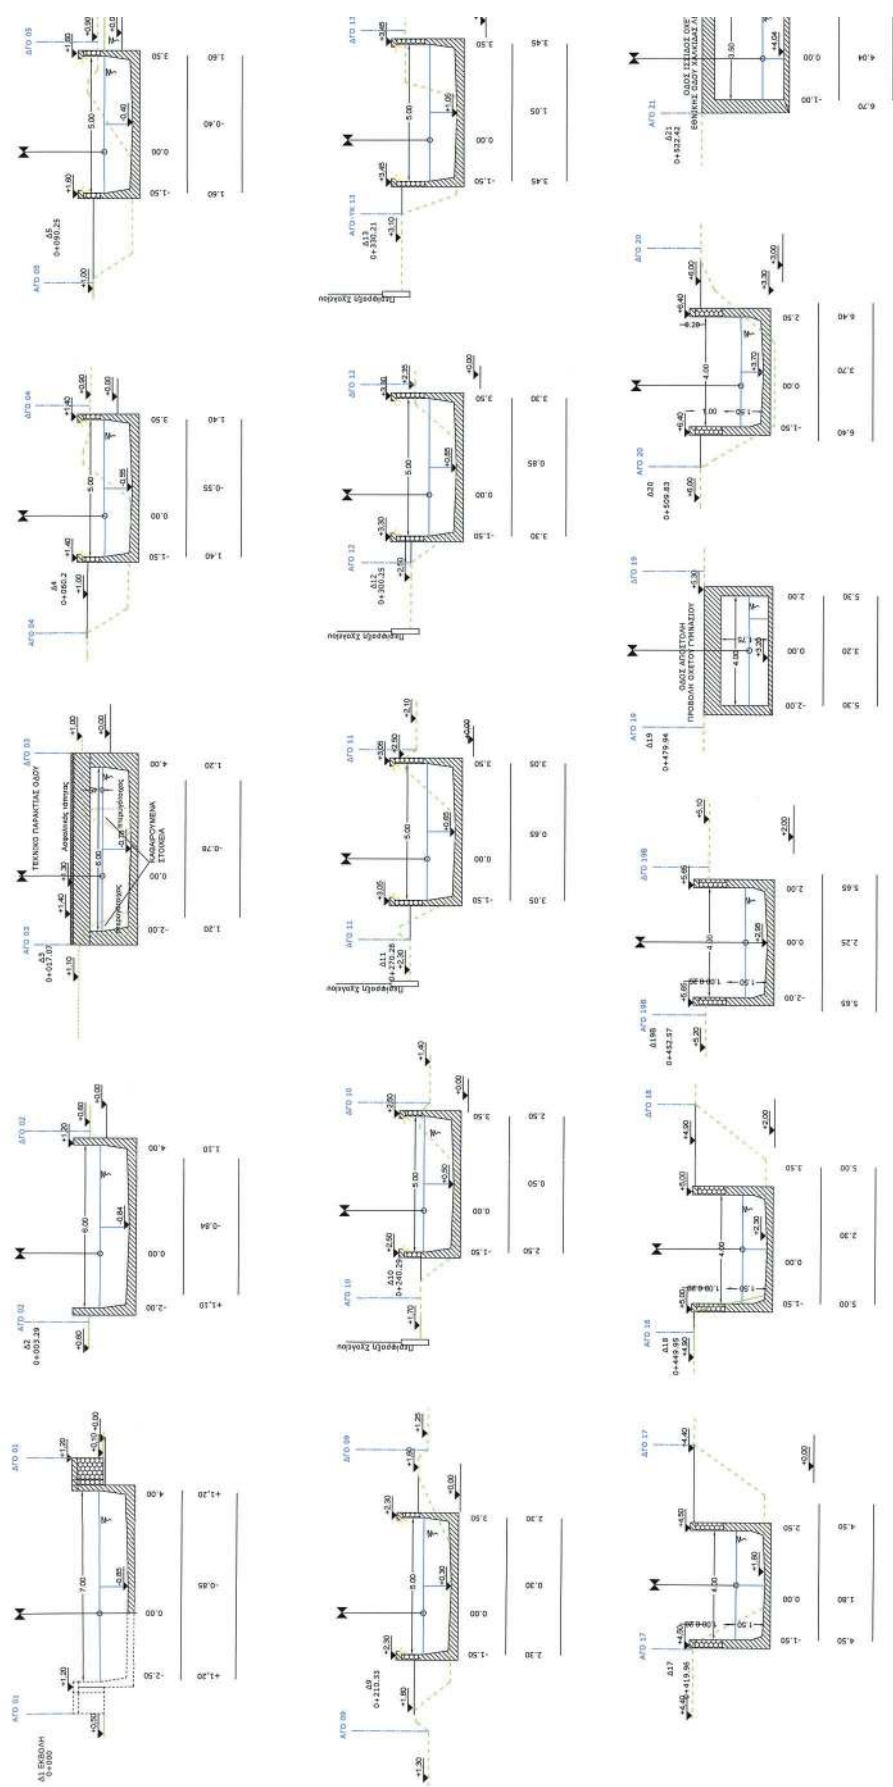

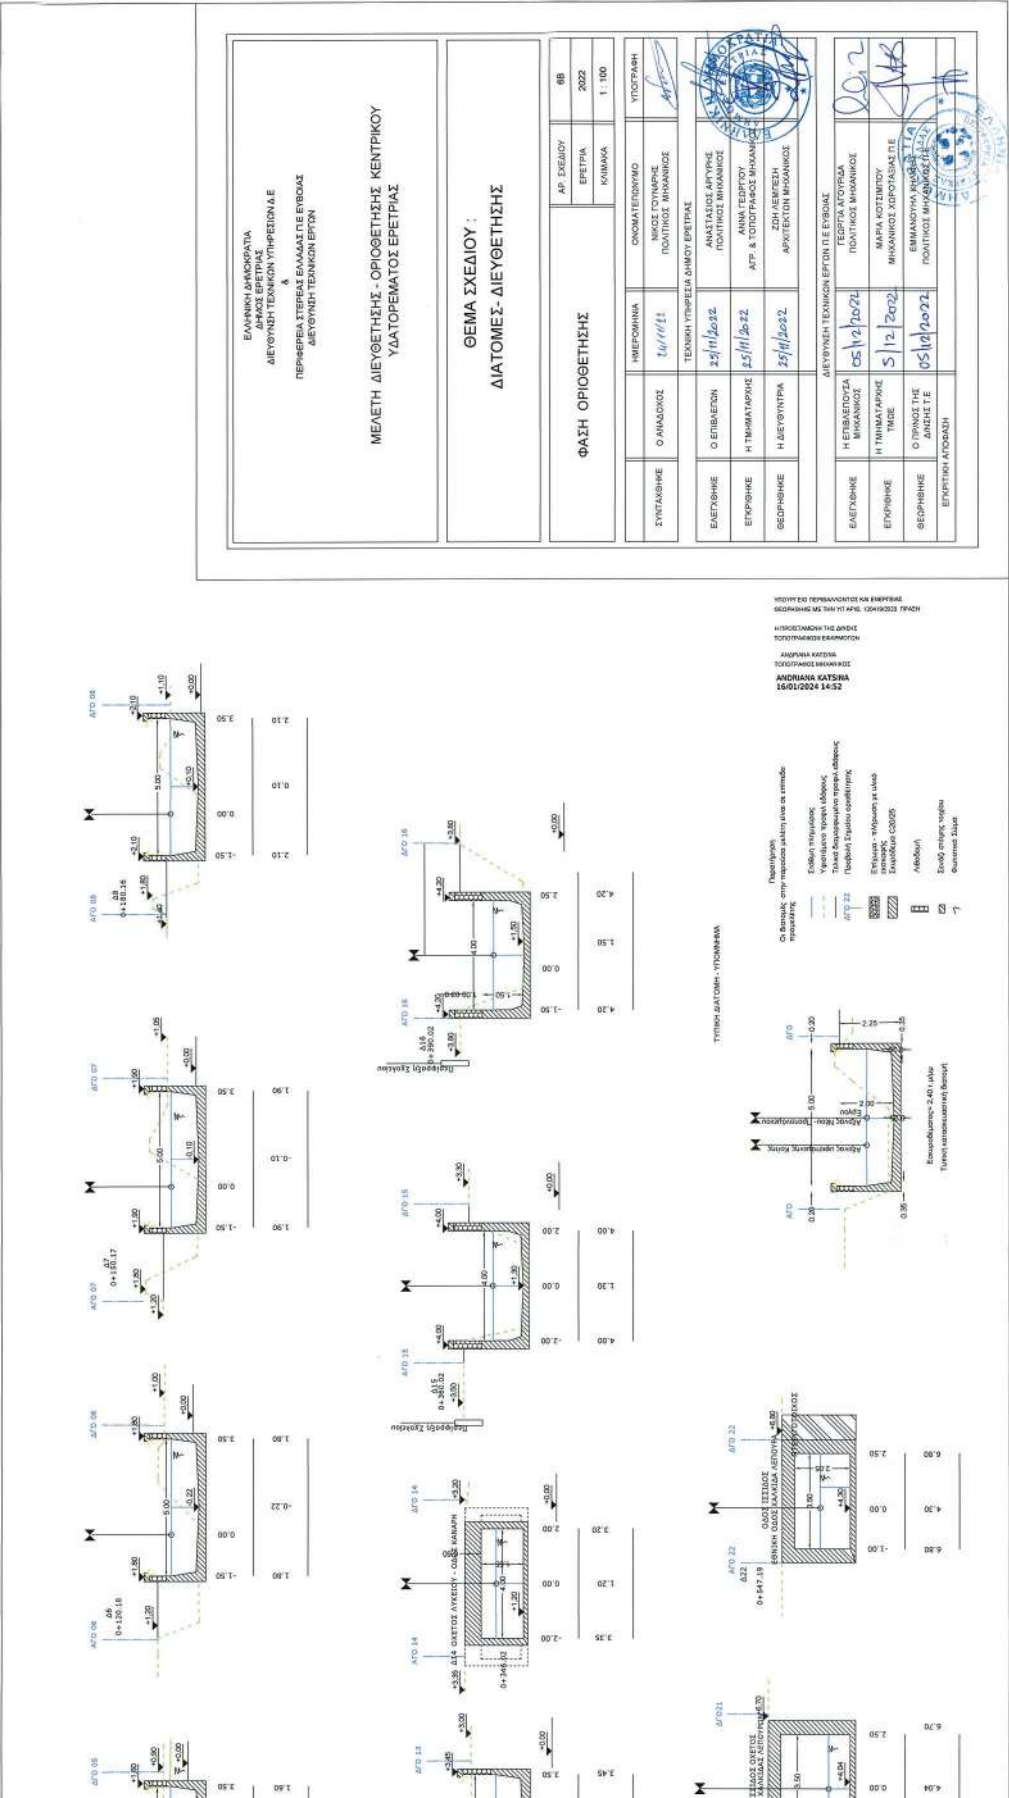

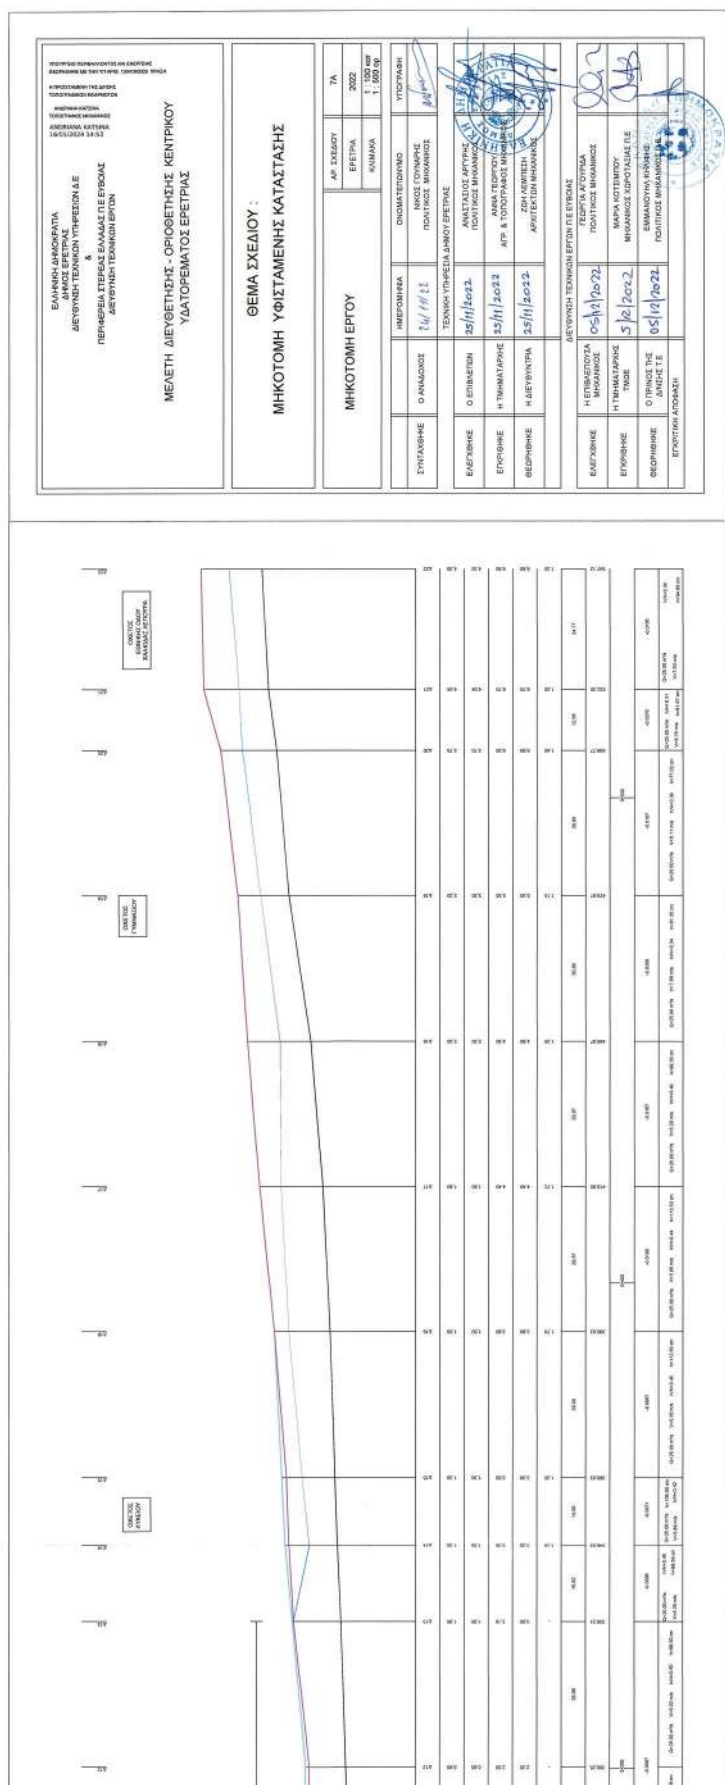


















ΕΘΝΙΚΟ ΤΥΠΟΓΡΑΦΕΙΟ

Το Εθνικό Τυπογραφείο αποτελεί δημόσια υπηρεσία υπαγόμενη στην Προεδρία της Κυβέρνησης και έχει την ευθύνη τόσο για τη σύνταξη, διαχείριση, εκτύπωση και κυκλοφορία των Φύλλων της Εφημερίδας της Κυβερνήσεως (ΦΕΚ), όσο και για την κάλυψη των εκτυπωτικών - εκδοτικών αναγκών του δημοσίου και του ευρύτερου δημόσιου τομέα (ν. 3469/2006/Α' 131 και π.δ. 29/2018/Α' 58).

1. ΦΥΛΛΟ ΤΗΣ ΕΦΗΜΕΡΙΔΑΣ ΤΗΣ ΚΥΒΕΡΝΗΣΕΩΣ (ΦΕΚ)

- Τα **ΦΕΚ σε ηλεκτρονική μορφή** διατίθενται δωρεάν στο **www.et.gr**, την επίσημη ιστοσελίδα του Εθνικού Τυπογραφείου. Όσα ΦΕΚ δεν έχουν ψηφιοποιηθεί και καταχωριστεί στην ανωτέρω ιστοσελίδα, ψηφιοποιούνται και αποστέλλονται επίσης δωρεάν με την υποβολή αίτησης, για την οποία αρκεί η συμπλήρωση των αναγκαίων στοιχείων σε ειδική φόρμα στον ιστότοπο **www.et.gr**.
- Τα **ΦΕΚ σε έντυπη μορφή** διατίθενται σε μεμονωμένα φύλλα είτε απευθείας από το Τμήμα Πωλήσεων και Συνδρομητών, είτε ταχυδρομικά με την αποστολή αιτήματος παραγγελίας μέσω των ΚΕΠ, είτε με ετήσια συνδρομή μέσω του Τμήματος Πωλήσεων και Συνδρομητών. Το κόστος ενός ασπρόμαυρου ΦΕΚ από 1 έως 16 σελίδες είναι 1,00 €, αλλά για κάθε επιπλέον οκτασέλιδο (ή μέρος αυτού) προσαυξάνεται κατά 0,20 €. Το κόστος ενός έγχρωμου ΦΕΚ από 1 έως 16 σελίδες είναι 1,50 €, αλλά για κάθε επιπλέον οκτασέλιδο (ή μέρος αυτού) προσαυξάνεται κατά 0,30 €. Το τεύχος Α.Σ.Ε.Π. διατίθεται δωρεάν.

• Τρόποι αποστολής κειμένων προς δημοσίευση:

- Α. Τα κείμενα προς δημοσίευση στο ΦΕΚ, από τις υπηρεσίες και τους φορείς του δημοσίου, αποστέλλονται ηλεκτρονικά στη διεύθυνση **webmaster.et@et.gr** με χρήση προηγμένης ψηφιακής υπογραφής και χρονοσήμανσης.
- Β. Κατ' εξαίρεση, όσοι πολίτες δεν διαθέτουν προηγμένη ψηφιακή υπογραφή μπορούν είτε να αποστέλλουν ταχυδρομικά, είτε να καταθέτουν με εκπρόσωπό τους κείμενα προς δημοσίευση εκτυπωμένα σε χαρτί στο Τμήμα Παραλαβής και Καταχώρισης Δημοσιευμάτων.

- Πληροφορίες, σχετικά με την αποστολή/κατάθεση εγγράφων προς δημοσίευση, την ημερήσια κυκλοφορία των Φ.Ε.Κ., με την πώληση των τευχών και με τους ισχύοντες τιμοκαταλόγους για όλες τις υπηρεσίες μας, περιλαμβάνονται στον ιστότοπο (**www.et.gr**). Επίσης μέσω του ιστότοπου δίδονται πληροφορίες σχετικά με την πορεία δημοσίευσης των εγγράφων, με βάση τον Κωδικό Αριθμό Δημοσιεύματος (ΚΑΔ). Πρόκειται για τον αριθμό που εκδίδει το Εθνικό Τυπογραφείο για όλα τα κείμενα που πληρούν τις προϋποθέσεις δημοσίευσης.

2. ΕΚΤΥΠΩΤΙΚΕΣ - ΕΚΔΟΤΙΚΕΣ ΑΝΑΓΚΕΣ ΤΟΥ ΔΗΜΟΣΙΟΥ

Το Εθνικό Τυπογραφείο ανταποκρινόμενο σε αιτήματα υπηρεσιών και φορέων του δημοσίου αναλαμβάνει να σχεδιάσει και να εκτυπώσει έντυπα, φυλλάδια, βιβλία, αφίσες, μπλοκ, μηχανογραφικά έντυπα, φακέλους για κάθε χρήση, κ.ά.

Επίσης σχεδιάζει ψηφιακές εκδόσεις, λογότυπα και παράγει οπτικοακουστικό υλικό.

Ταχυδρομική Διεύθυνση: Καποδιστρίου 34, τ.κ. 10432, Αθήνα

ΤΗΛΕΦΩΝΙΚΟ ΚΕΝΤΡΟ: 210 5279000 - fax: 210 5279054

ΕΞΥΠΗΡΕΤΗΣΗ ΚΟΙΝΟΥ

Πωλήσεις - Συνδρομές: (Ισόγειο, τηλ. 210 5279178 - 180)

Πληροφορίες: (Ισόγειο, Γρ. 3 και τηλεφ. κέντρο 210 5279000)

Παραλαβή Δημ. Ύλης: (Ισόγειο, τηλ. 210 5279167, 210 5279139)

Ωράριο για το κοινό: Δευτέρα ως Παρασκευή: 8:00 - 13:30

Ιστότοπος: **www.et.gr**

Πληροφορίες σχετικά με την λειτουργία του ιστότοπου: **helpdesk.et@et.gr**

Αποστολή ψηφιακά υπογεγραμμένων εγγράφων προς δημοσίευση στο ΦΕΚ: **webmaster.et@et.gr**

Πληροφορίες για γενικό πρωτόκολλο και αλληλογραφία: **grammateia@et.gr**

Πείτε μας τη γνώμη σας,

για να βελτιώσουμε τις υπηρεσίες μας, συμπληρώνοντας την ειδική φόρμα στον ιστότοπό μας.

